



0 1 5 10m
Massstab 1:200




0 1 5 10m
 Massstab 1:200



0 1 5 10m
Massstab 1:200



0 1 5 10m
Massstab 1:200

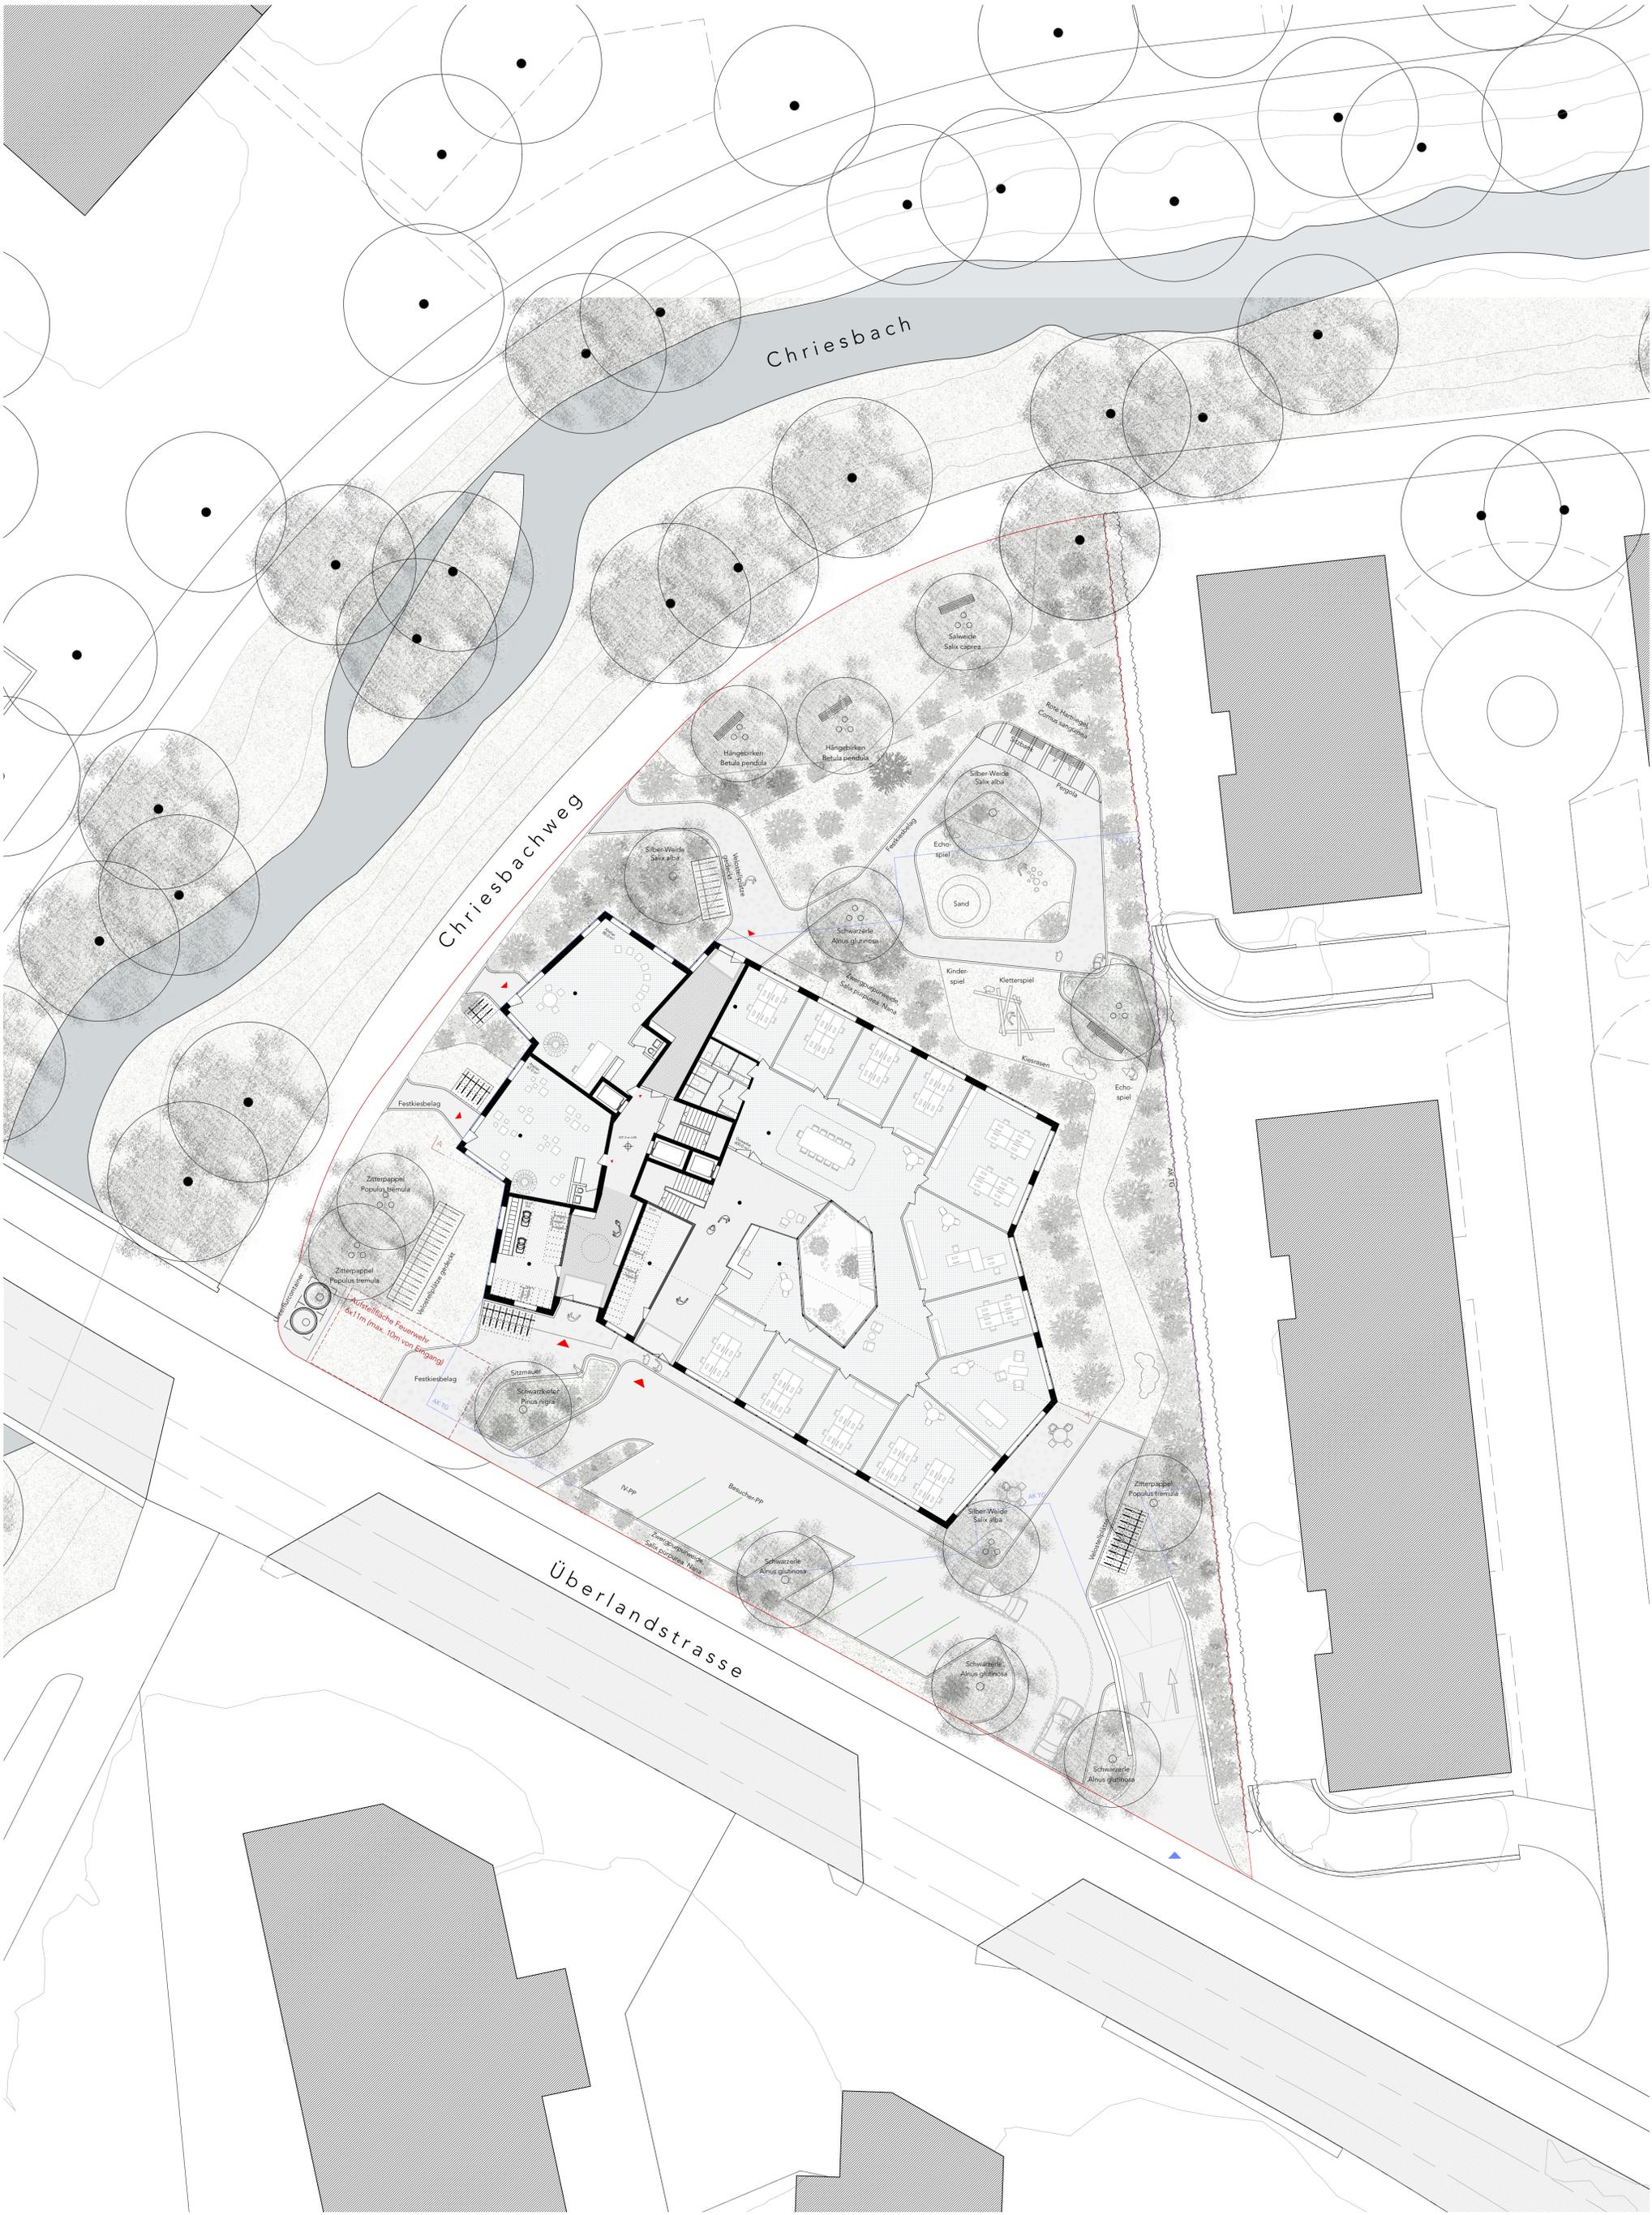

0 1 5 10m
 Massstab 1:200

Richtprojekt
 Projekt 059 Dübendorf, Wohnüberbauung am Chriesbach
 Bauherrschaft Antonio Cerra, Wilenstrasse 24, 8832 Wilen bei Wollerau
 Architekt Michael Meier und Marius Hug Architekten AG, Binzstrasse 12, 8045 Zürich, T 044 451 91 41

Grundriss Erdgeschoss
 Massstab 1:200
 Format A1
 Plan Nr. 3
 Datum 30.03.2020

