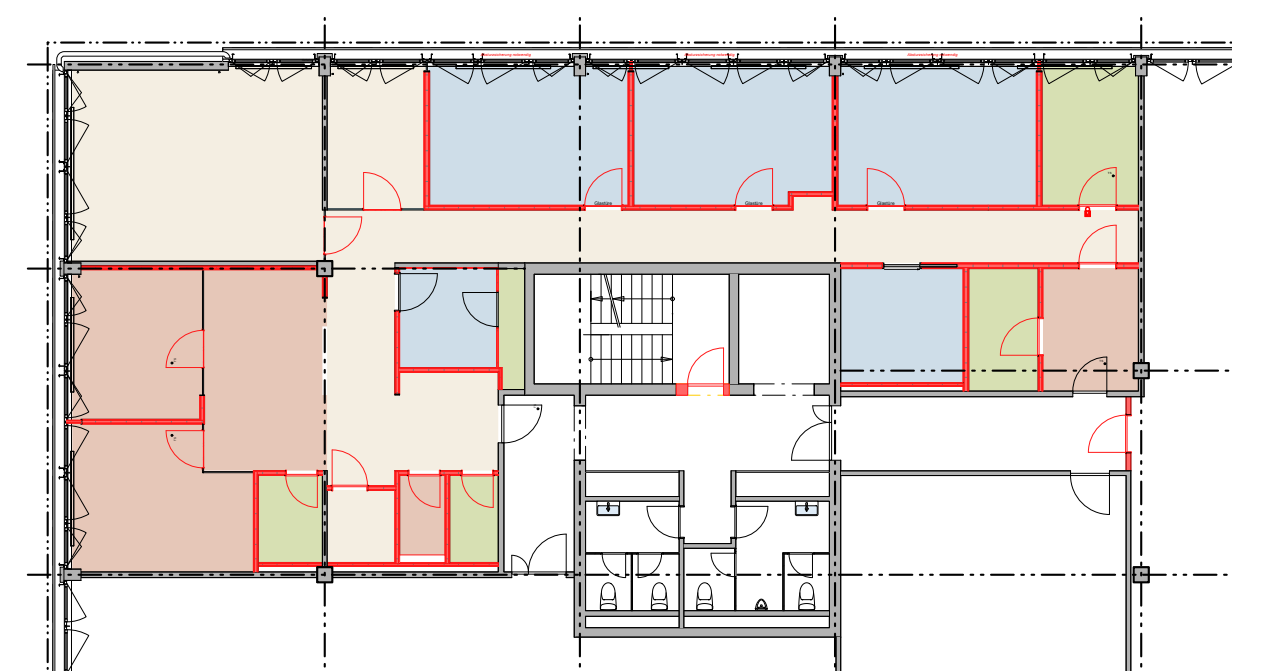
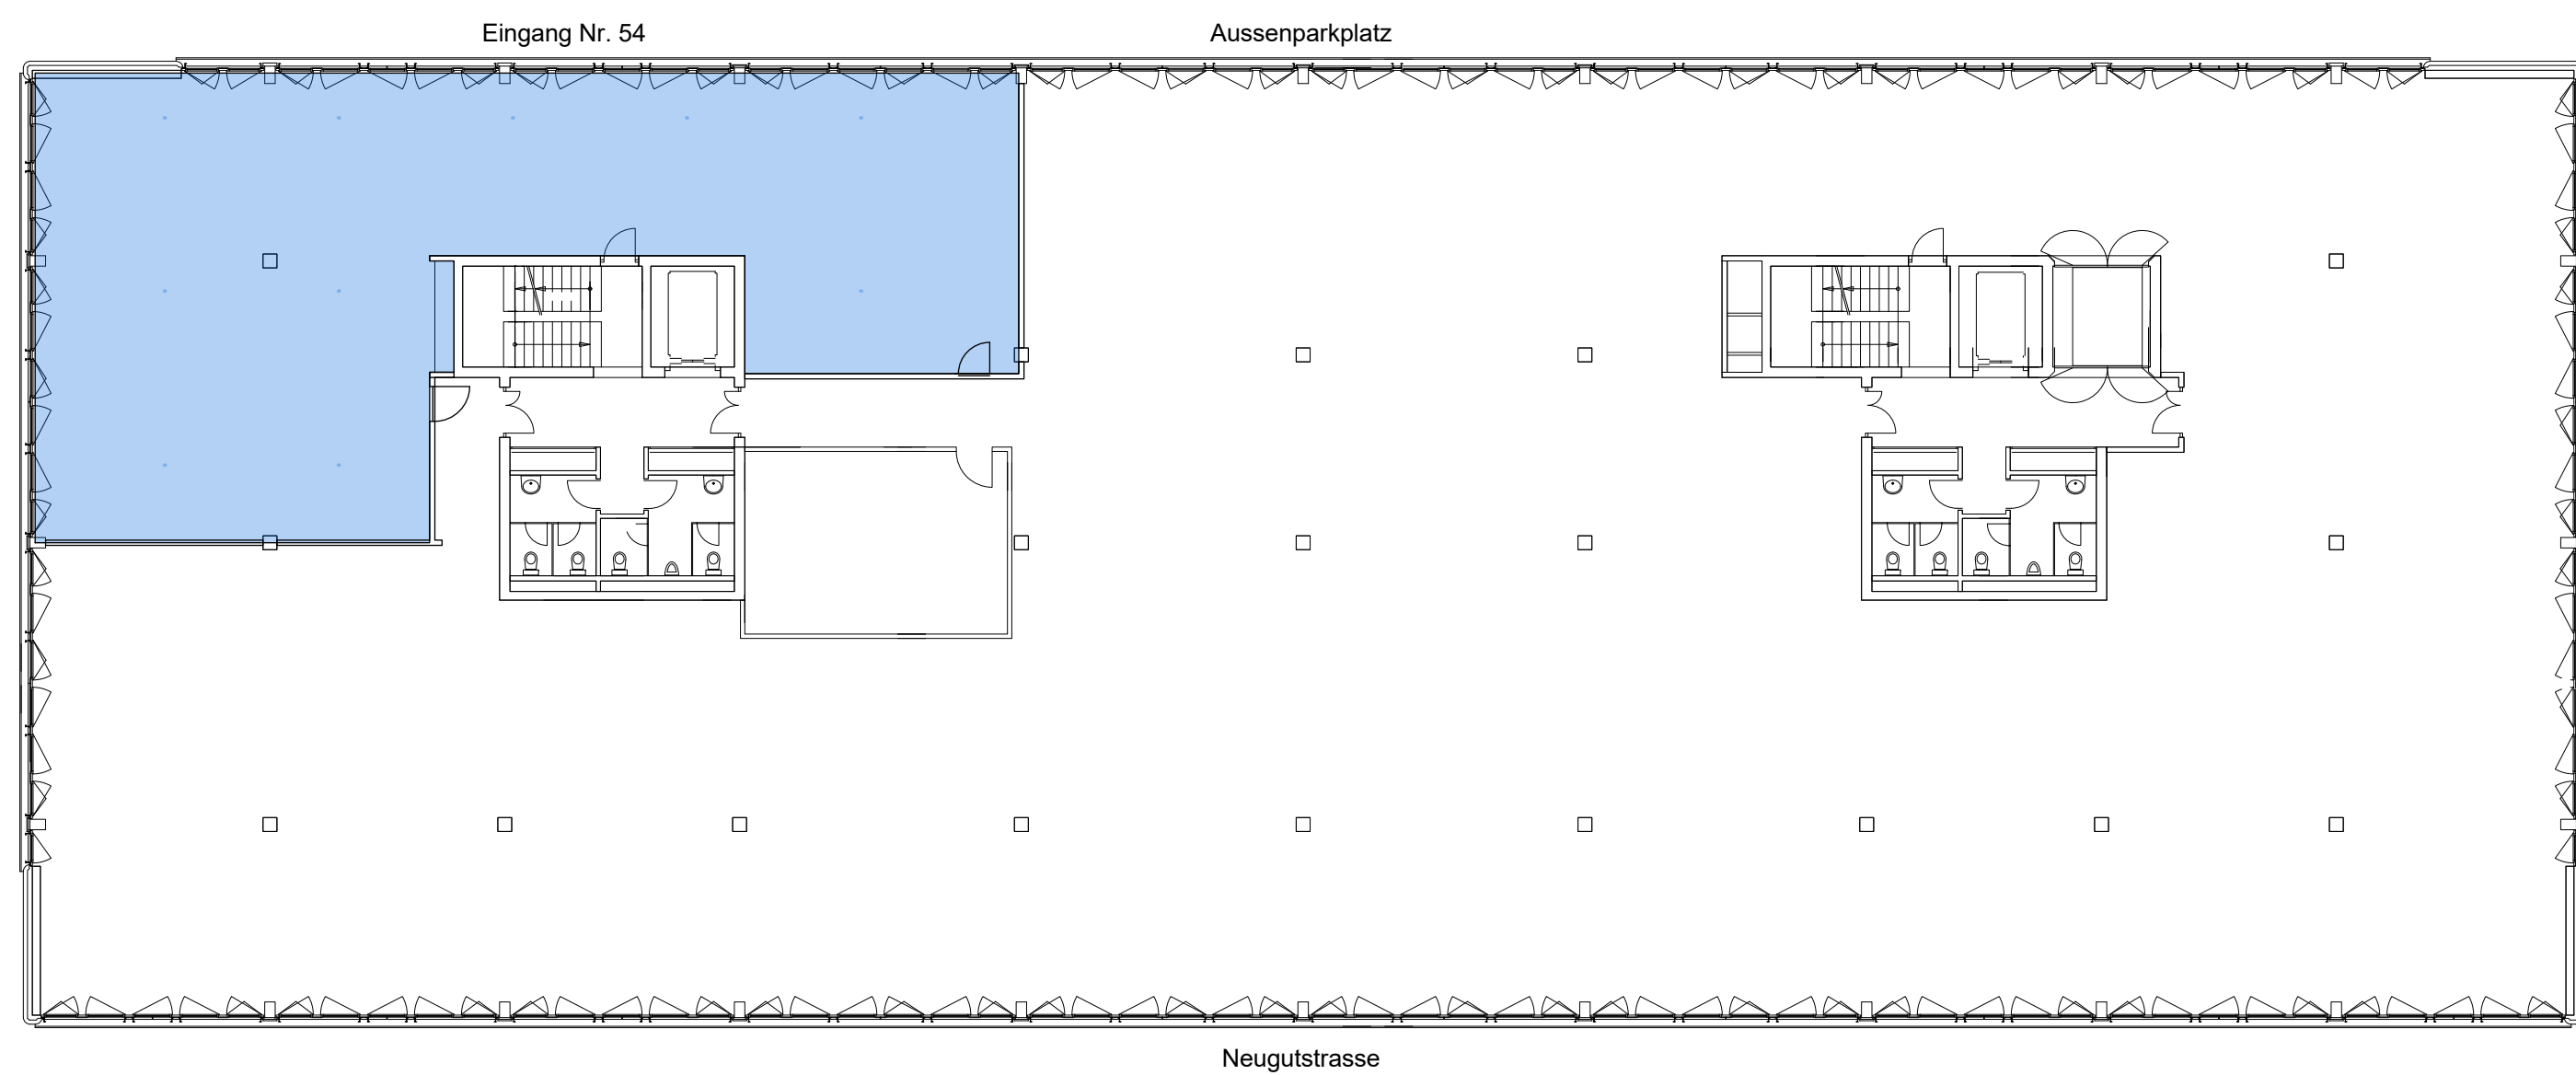
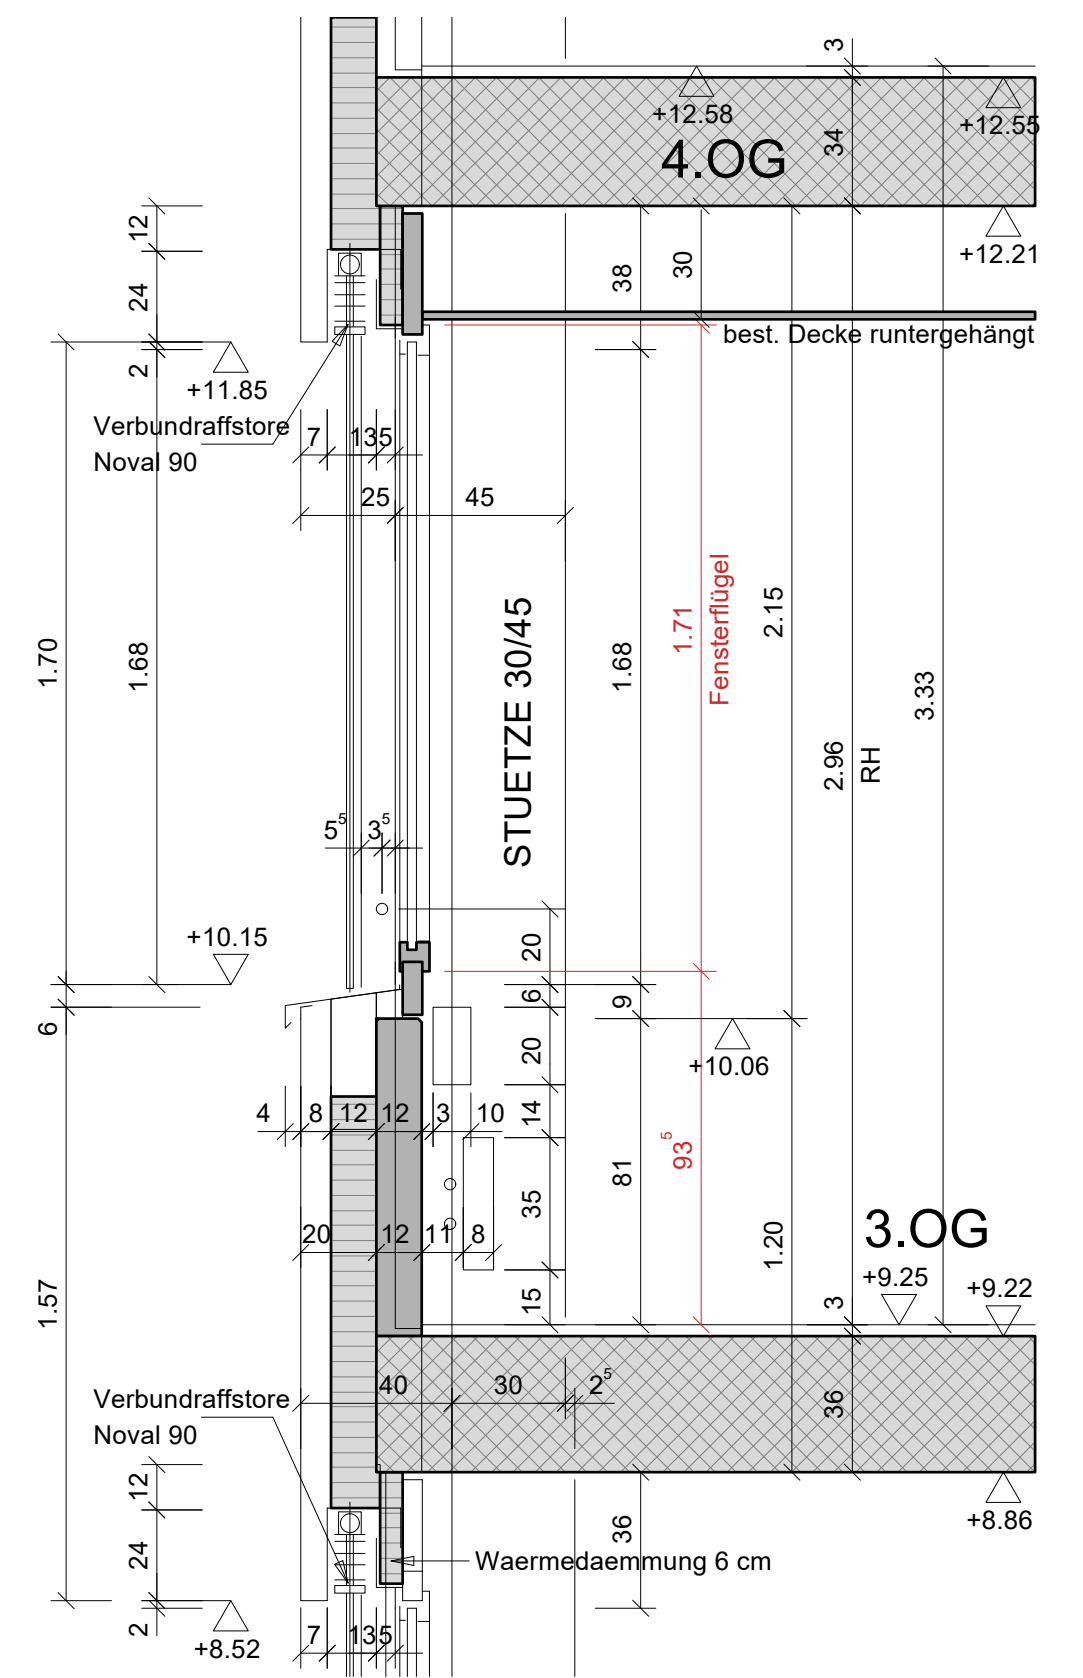
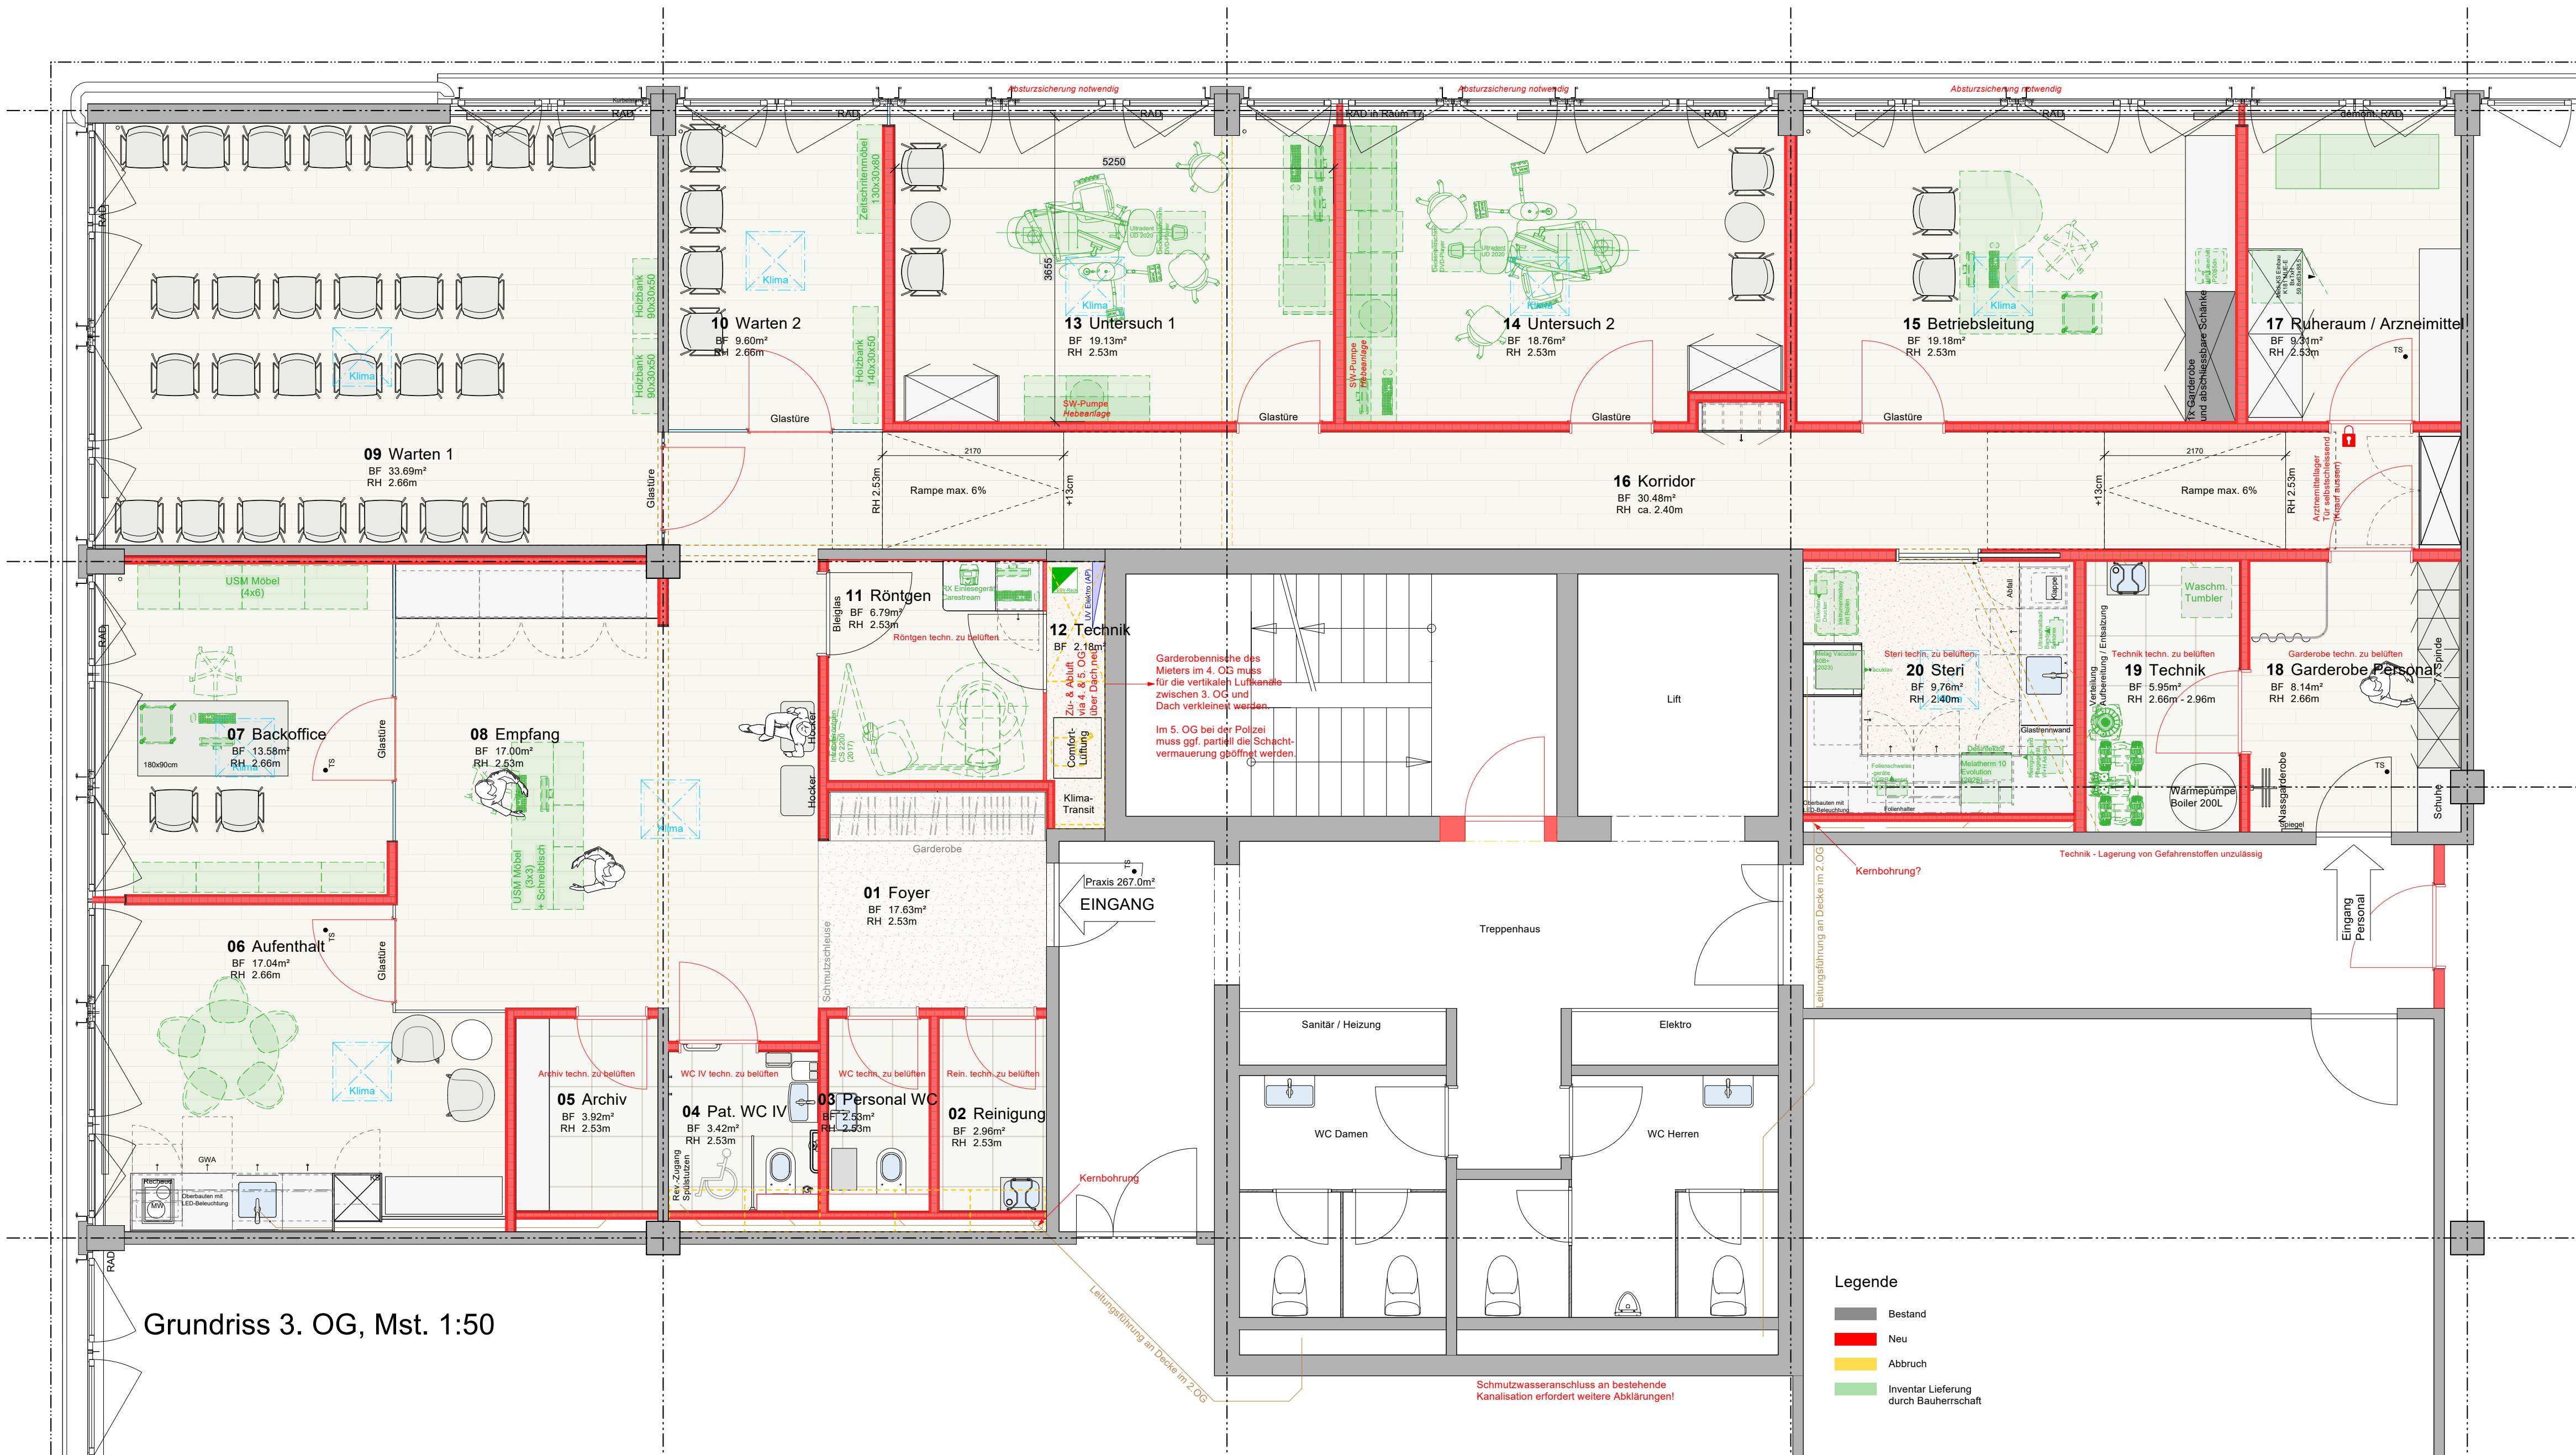


Objekt: Neugut Geschäftszentrum, Neugutstrasse 52+54, 8600 Dübendorf
Kunde: Schulzahnklinik, Dübendorf
Bez.: Objekt 5 - Grundriss 3. Obergeschoss






Gezeichnet: mek Datum: 05.12.2025
 Massstab: 1:20, 1:50, 1:200 Revidiert: 15.04.26 29.04.26 05.05.26 12.05.26 18.05.26 26.05.26

Plan-Nr.: 1-1
 Auftrag: 24-042
 Format: DIN A1

Dieser Plan ist unser geistiges Eigentum und darf ohne unsere Einwilligung nicht verwendet oder weitergegeben werden.

killerlei
 medical architects

Killerlei AG
 Buckhauserstr. 17 · CH-8048 Zürich
 +41 43 311 83 33 · www.killerlei.ch

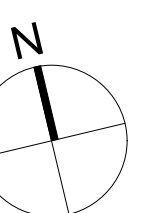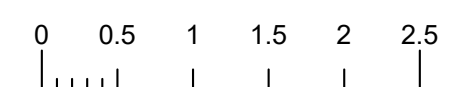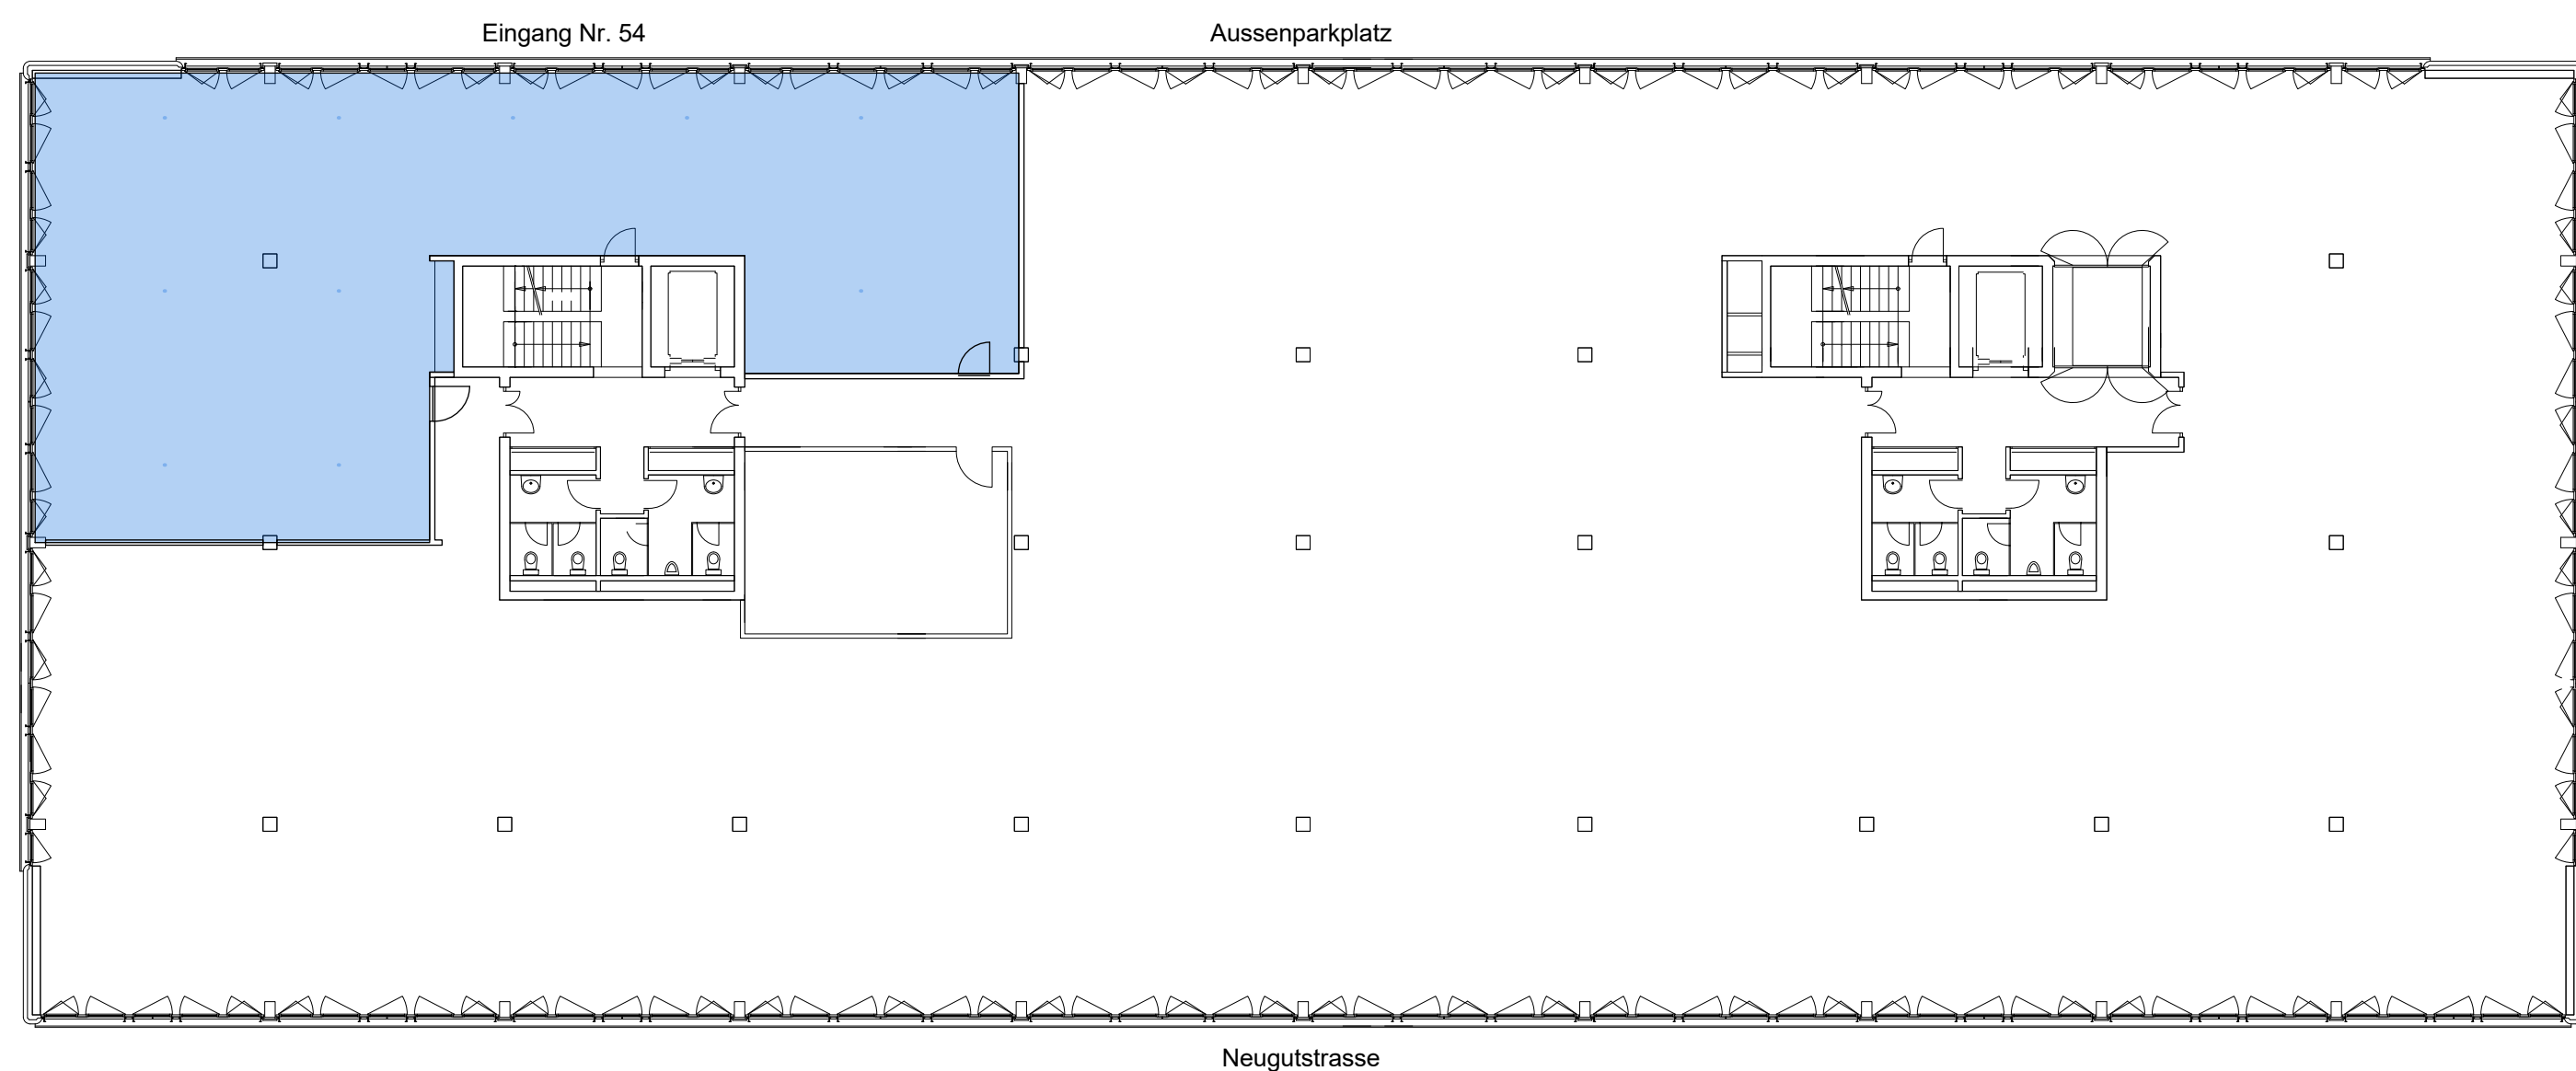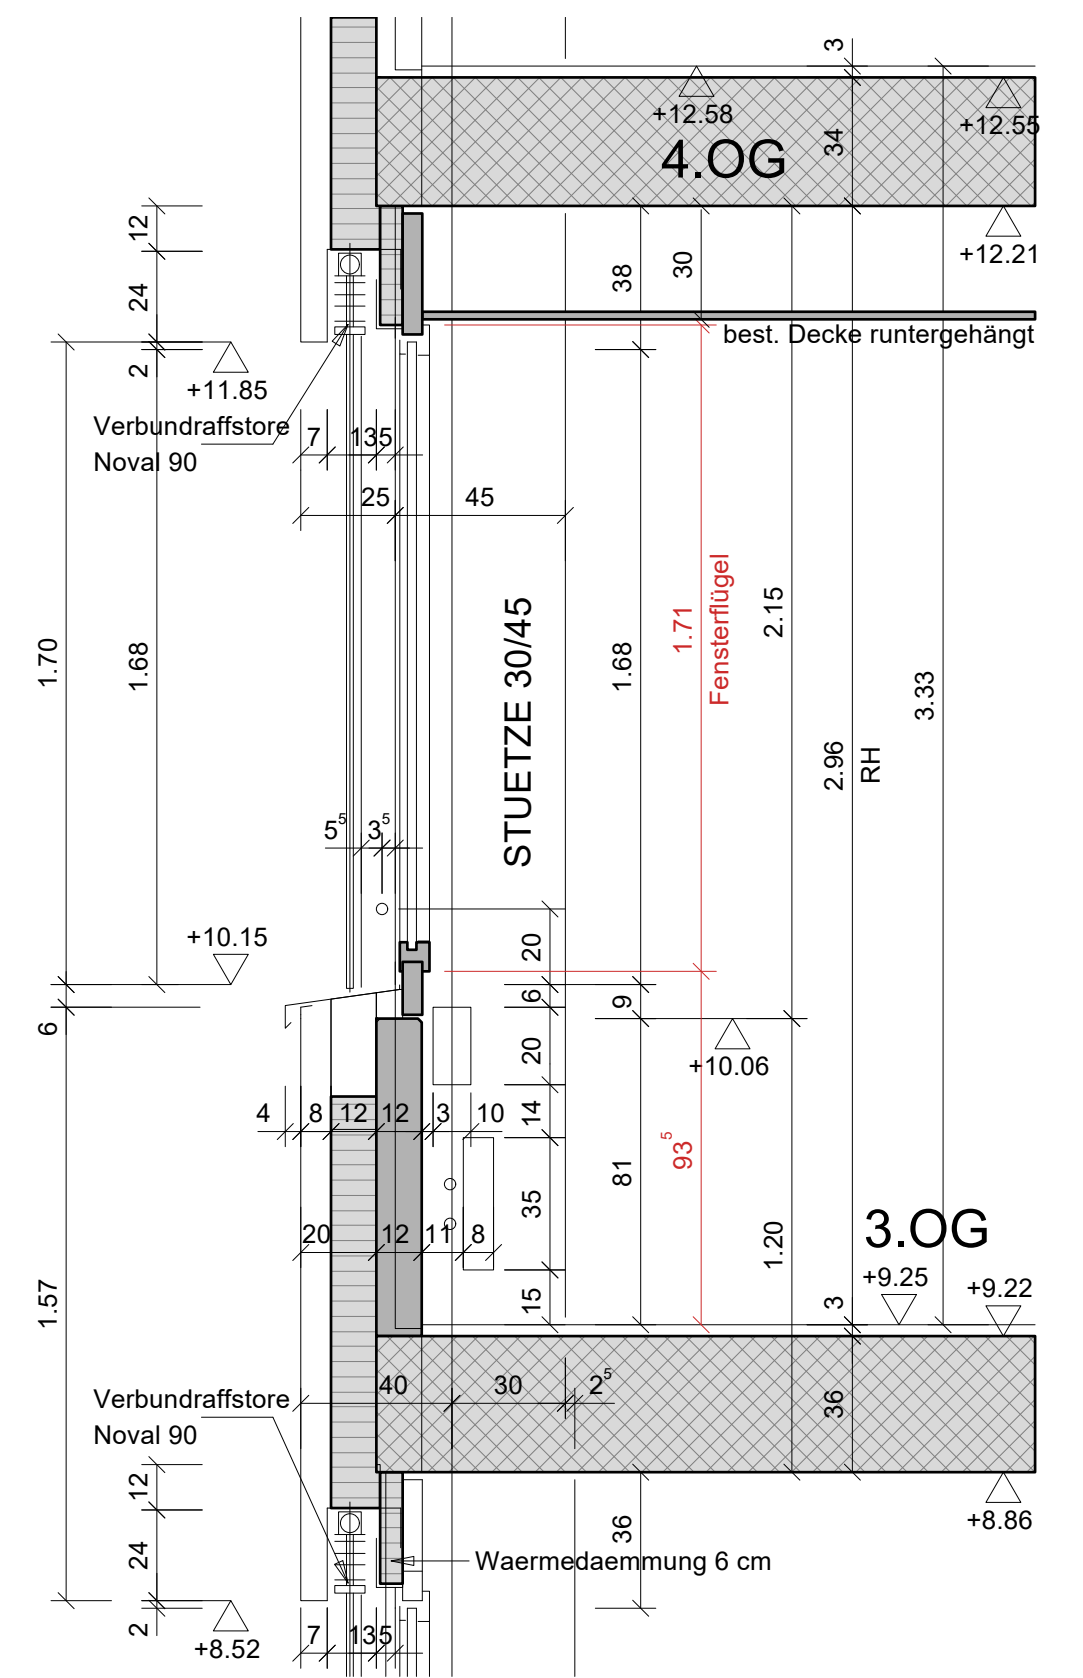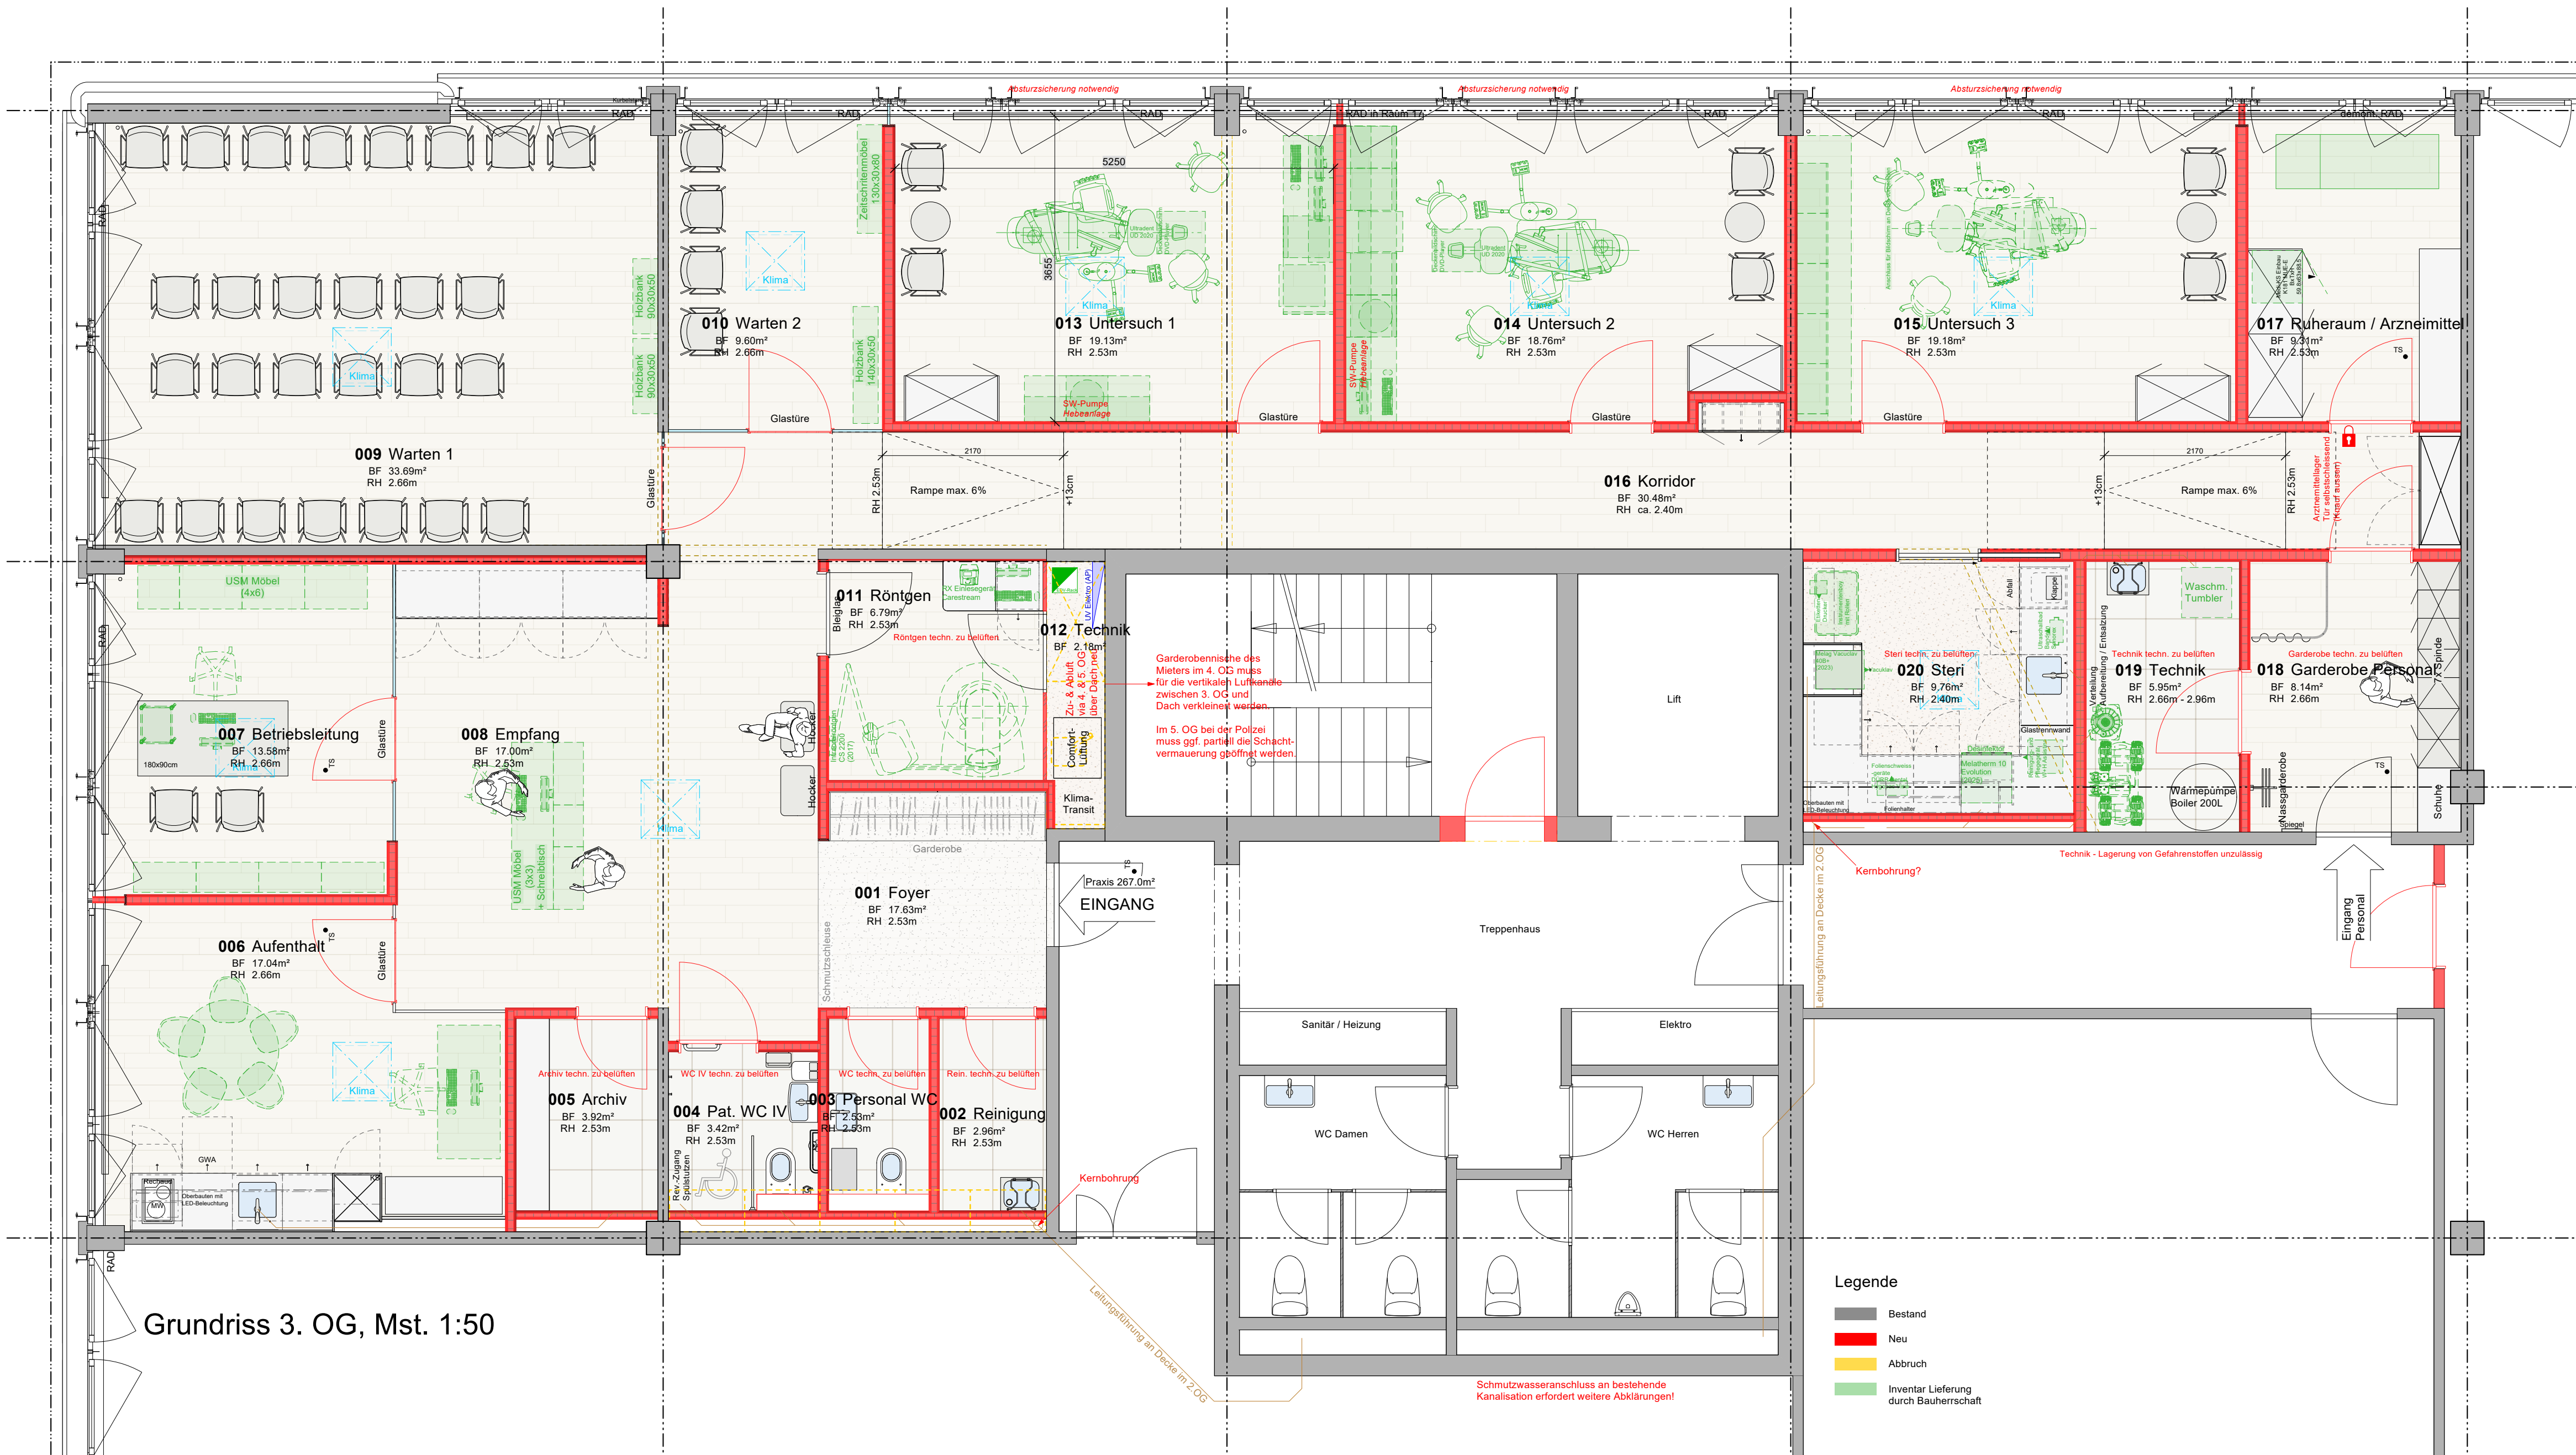

Objekt: Neugut Geschäftszentrum, Neugutstrasse 52+54, 8600 Dübendorf
Kunde: Schulzahnklinik, Dübendorf
Bez.: Objekt 5 - Grundriss 3. Obergeschoss

Plan-Nr.: 1-1
Auftrag: 24-042
Format: DIN A1

Gezeichnet: mek Datum: 05.12.2025
 Massstab: 1:20, 1:50, 1:200 Revidiert: 15.04.26 29.04.26 05.05.26 12.05.26 18.05.26 26.05.26

Dieser Plan ist unser geistiges Eigentum und darf ohne unsere Einwilligung nicht verwendet oder weitergegeben werden.

killerlei
 medical architects

KillerLei AG
 Buckhauserstr. 17 · CH-8048 Zürich
 +41 43 311 83 33 · www.killerlei.ch