

Sonderbauvorschriften für das Gebiet Giessen Teilrevision

Plan 1:2'000

Vom Gemeinderat festgesetzt am

Der Präsident:

Der Sekretär:


Vom Regierungsrat am

mit Beschluss Nr.


genehmigt


Stand: Öffentliche Auflage, Anhörung und Vorprüfung

12. März 2015

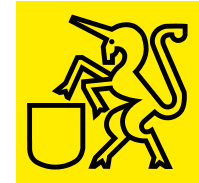



Gebietsausschnitt Sonderbauvorschriften für das Gebiet Giessen

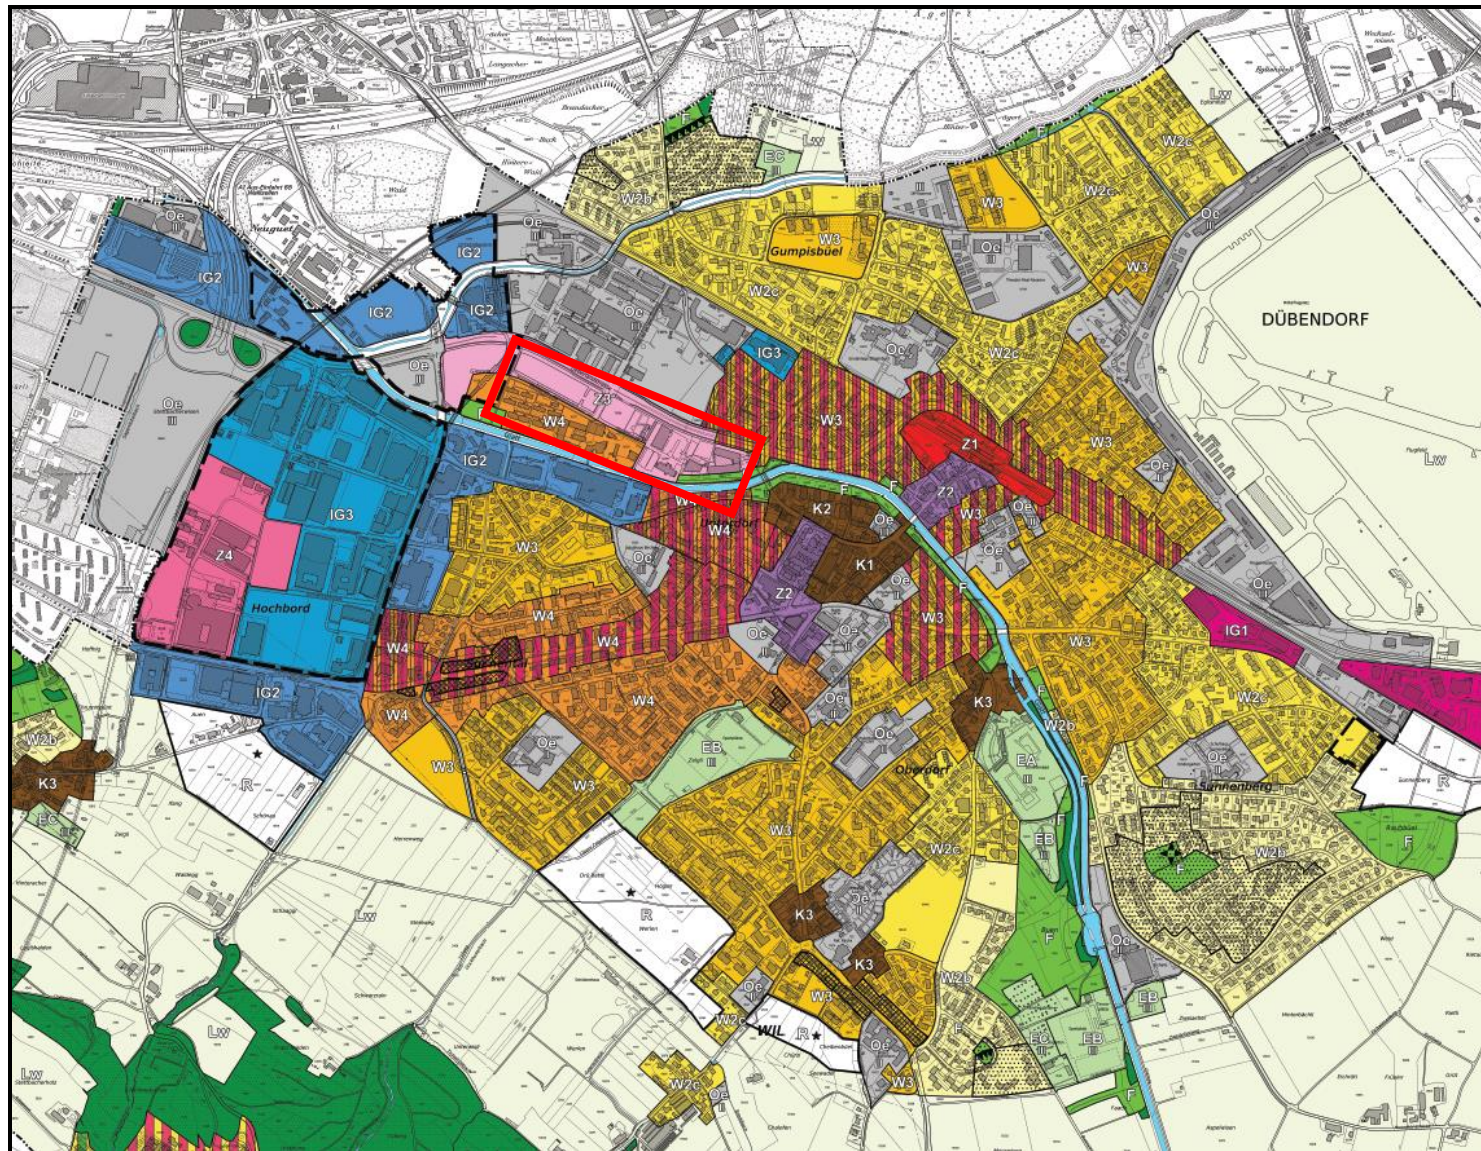

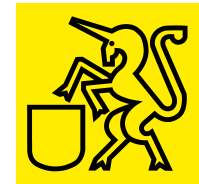

Plan, rechtskräftig

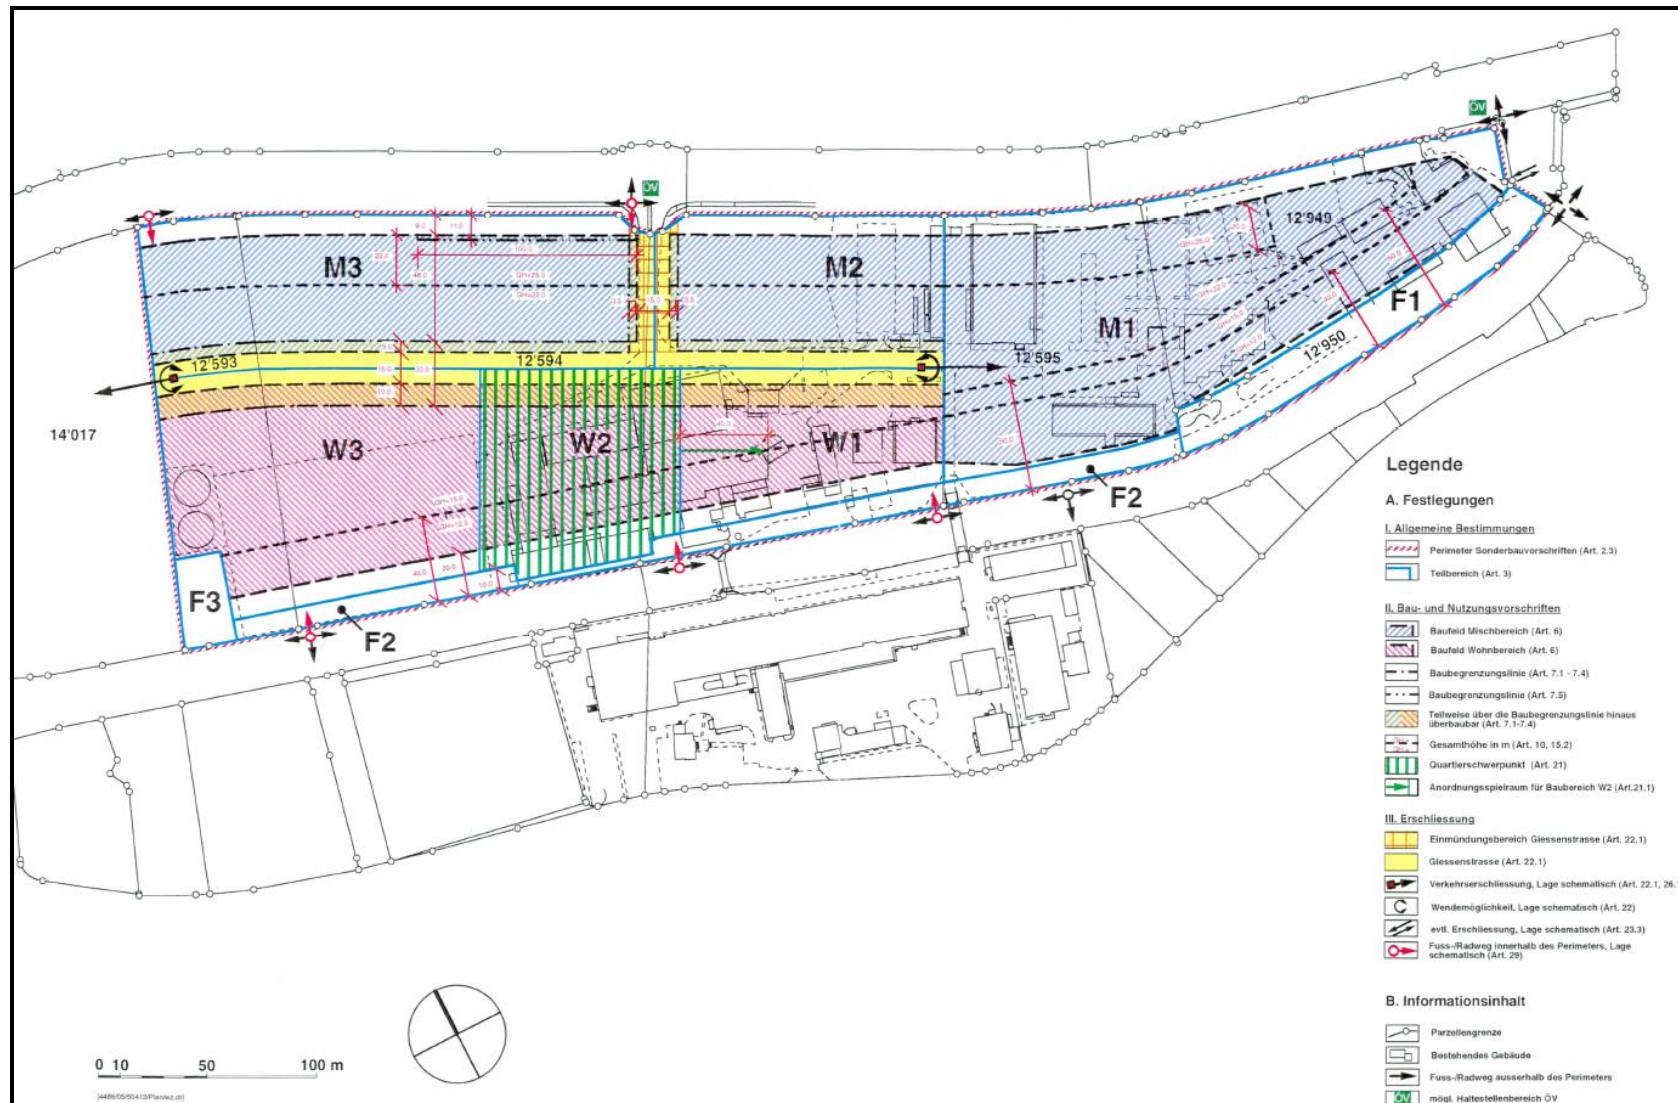

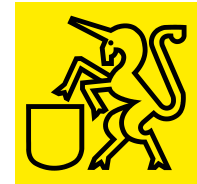

Plan, neu

