

Stadt Dübendorf



Teilrevision Zonenplan Casinostrasse/Glattweg

Zonenplanänderung

Vom Gemeinderat festgesetzt am - 1. Dez. 2014

Der Präsident:

P. Min

Der Sekretär:

B. M.

Von der Baudirektion genehmigt mit BDV Nr. 0415/15
vom 29. April 2015

Für die Baudirektion

A. Zimmerhake

Dübendorf, 26. Mai 2014


Genehmigungsinhalt

	K1
	K2
	K3
	W2c
	W3
	W3 mit Gewerbeerleichterung
	W3 mit Gewerbeerleichterung und mässig störendem Gewerbe
	Z1
	Z2
	Oe
	F

Informationsinhalt

	Gewässer
	Wald

Zonenplan alt

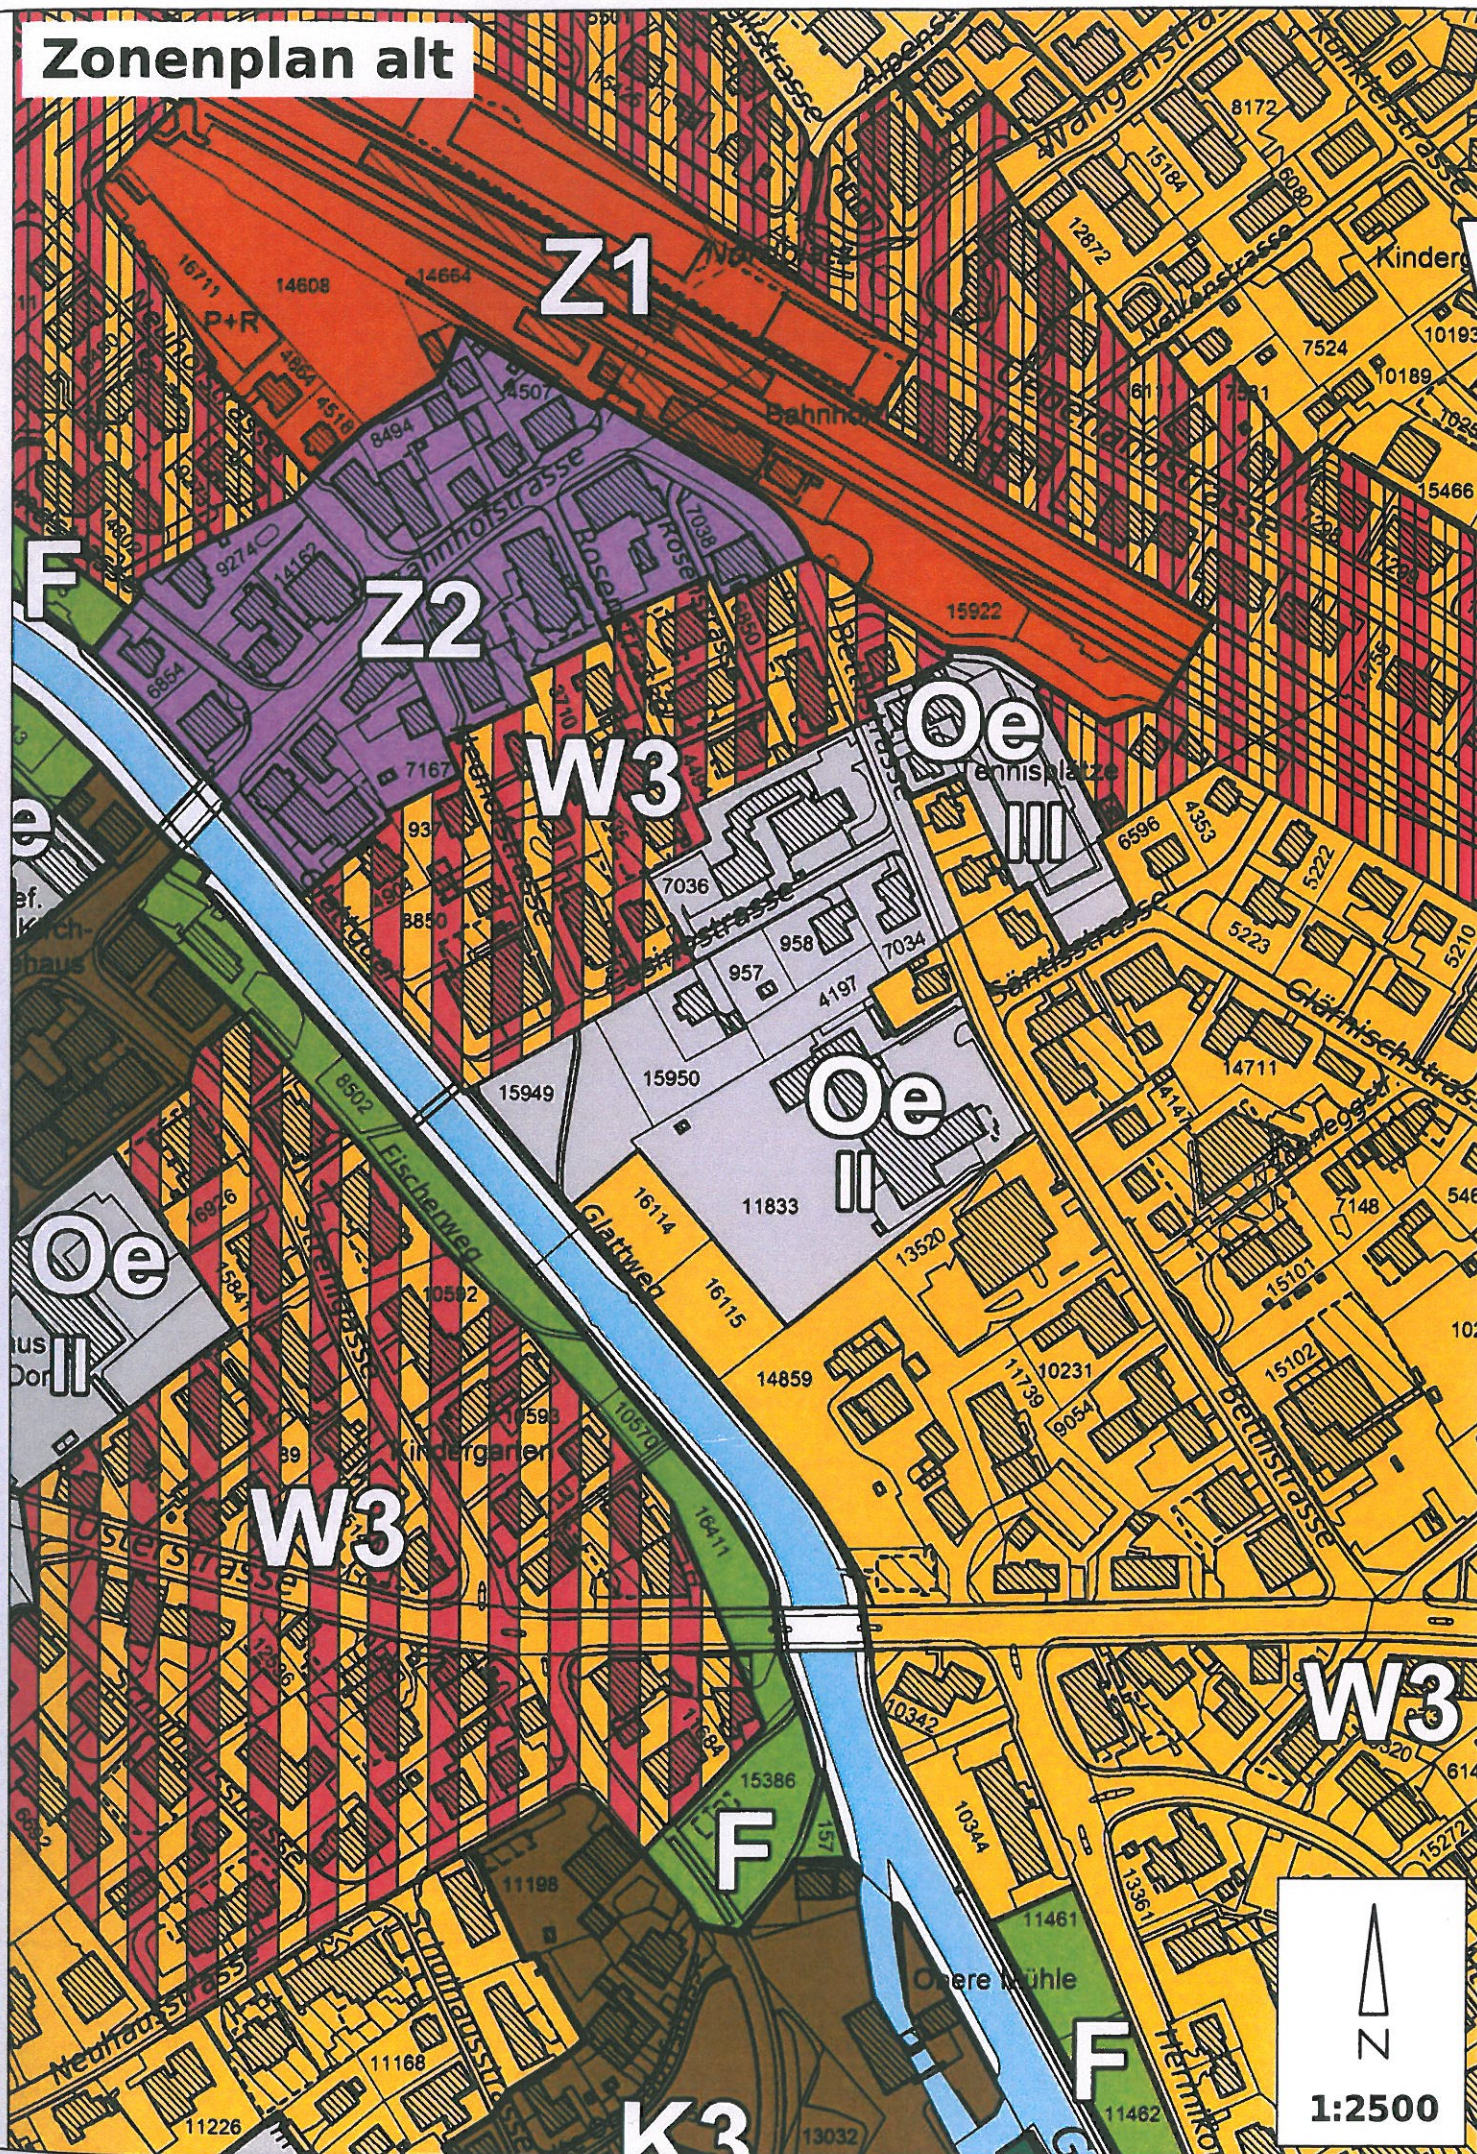

Zonenplan neu

