


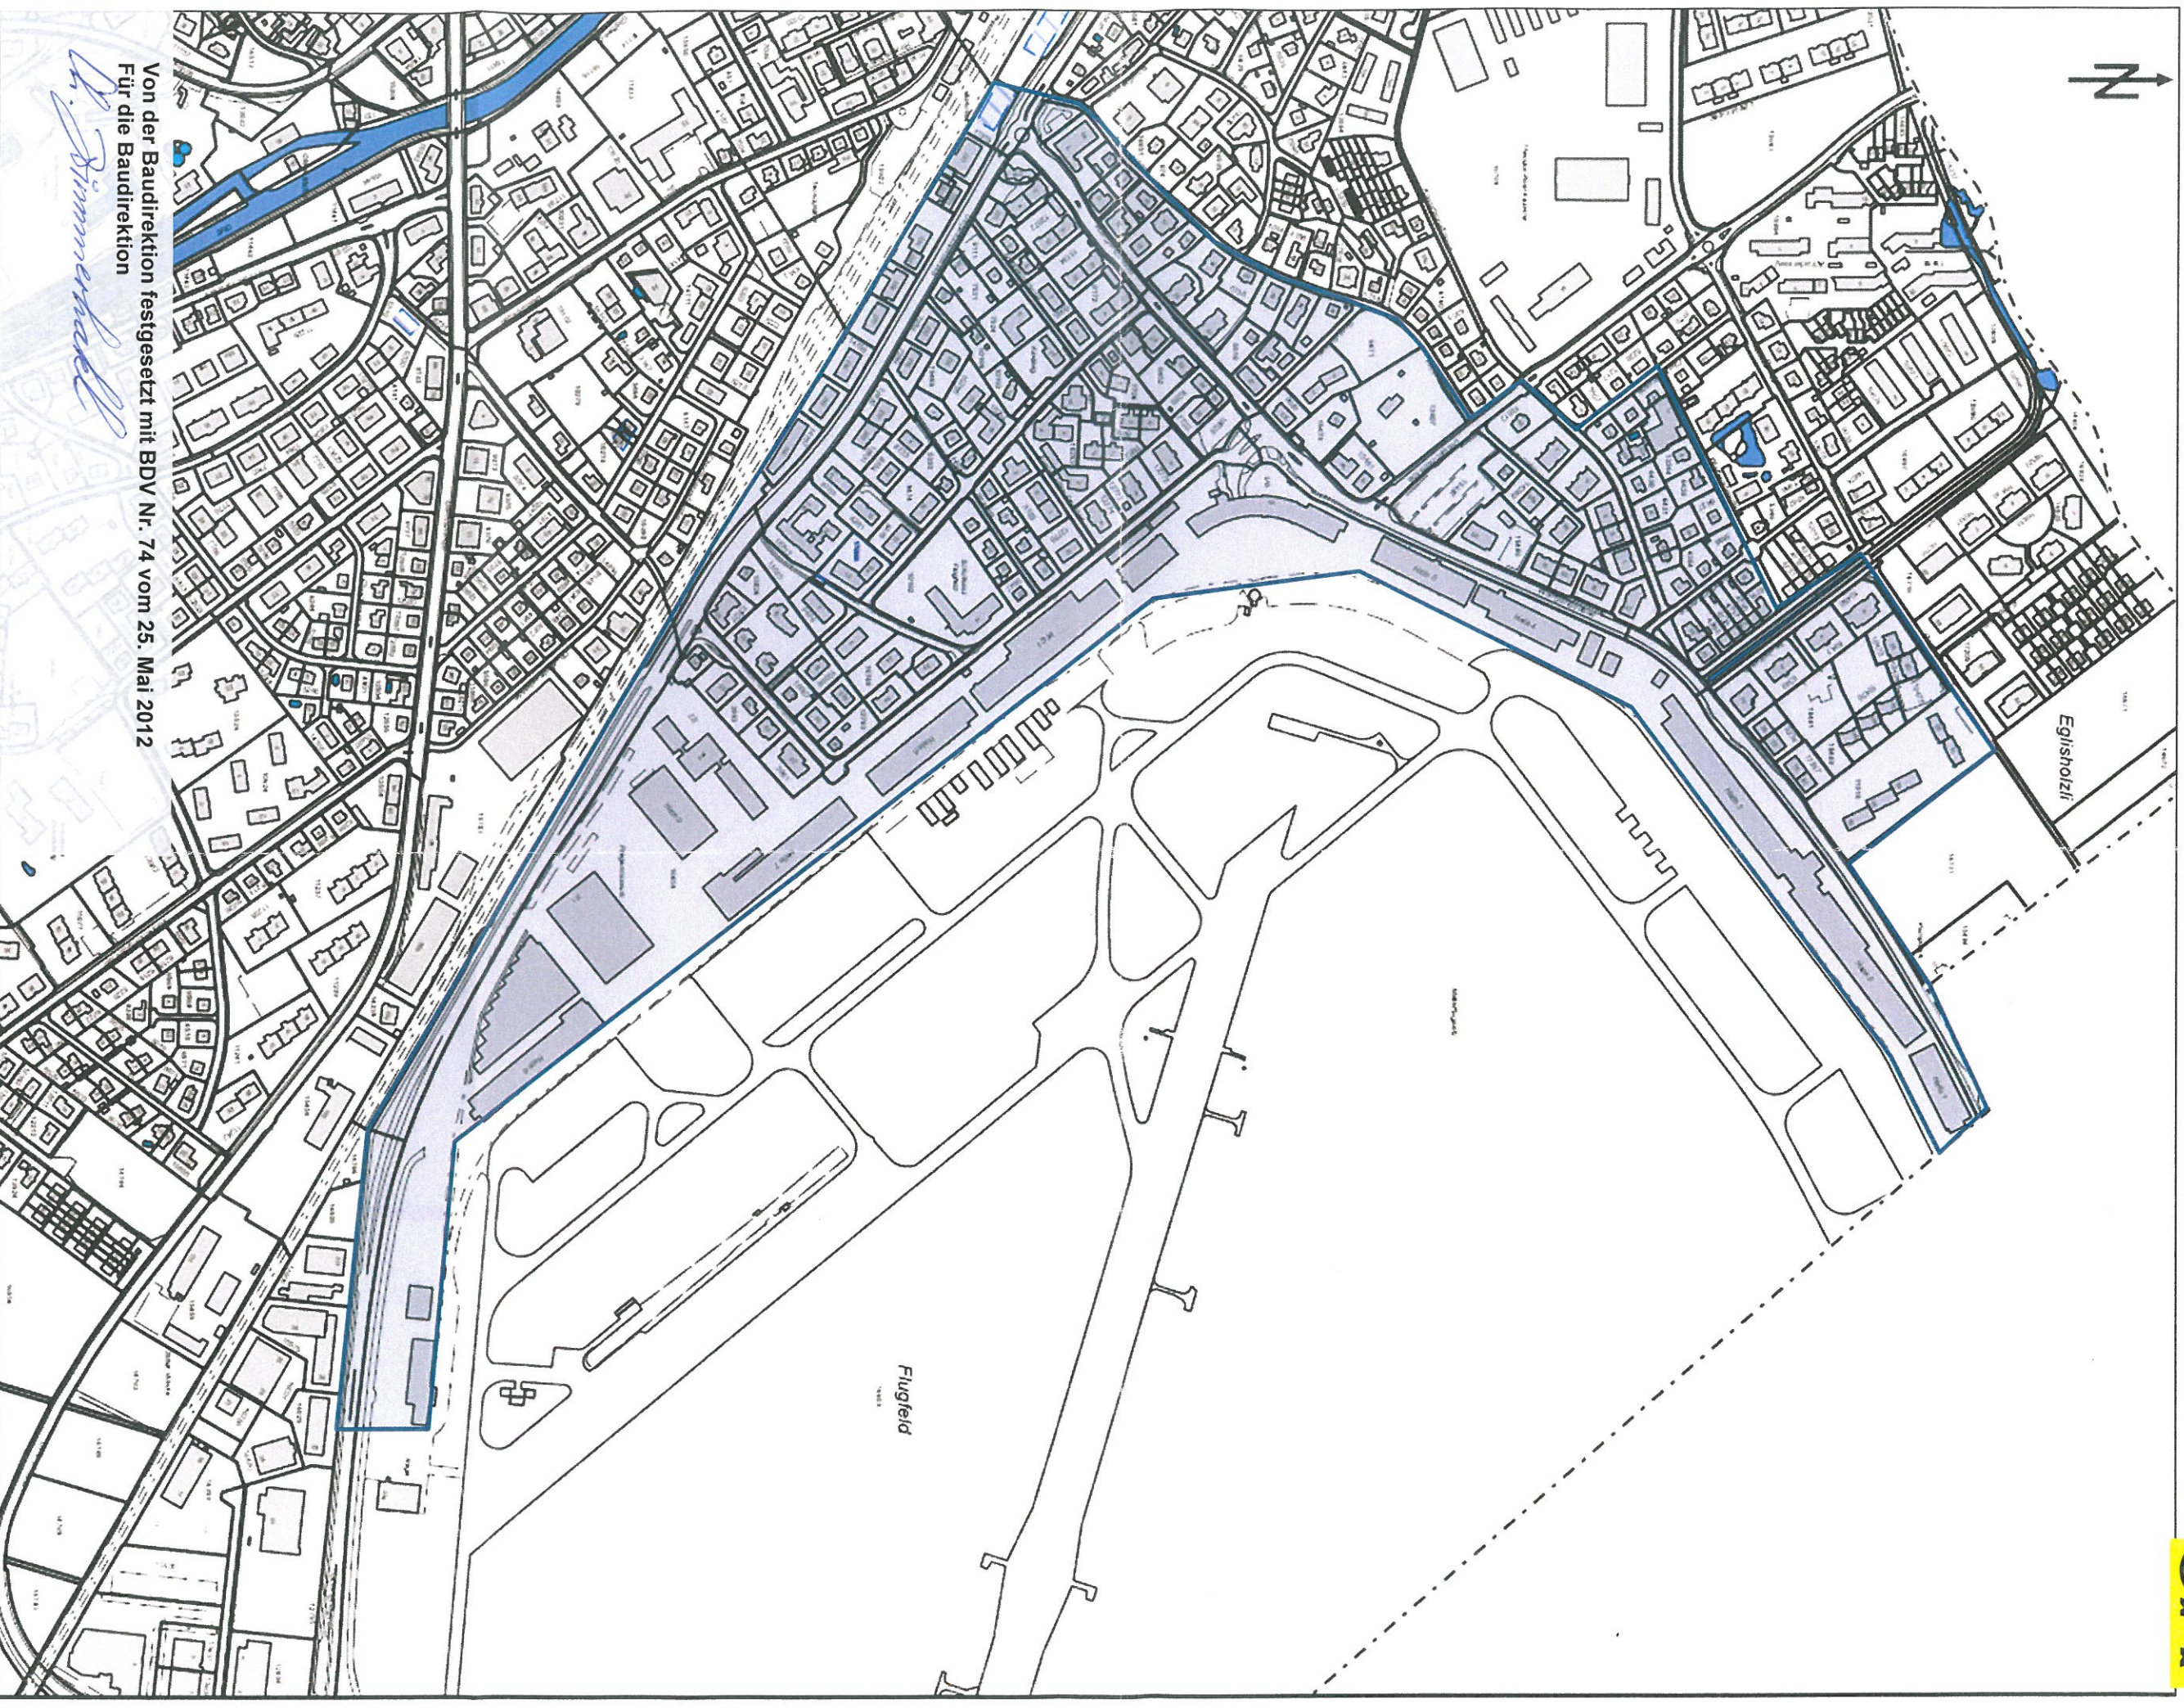

Von der Baudirektion festgesetzt mit BDV Nr. 74 vom 25. Mai 2012
Für die Baudirektion

H. Zimmermann