



Sonderbauvorschriften für das Gebiet Giessen Teilrevision

Plan 1:2'000

Vom Gemeinderat festgesetzt am

Der Präsident:

Der Sekretär:


Vom Regierungsrat am

mit Beschluss Nr.


genehmigt


Stand: Festsetzung

25. Juni 2015

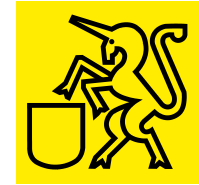



Gebietsausschnitt Sonderbauvorschriften für das Gebiet Giessen

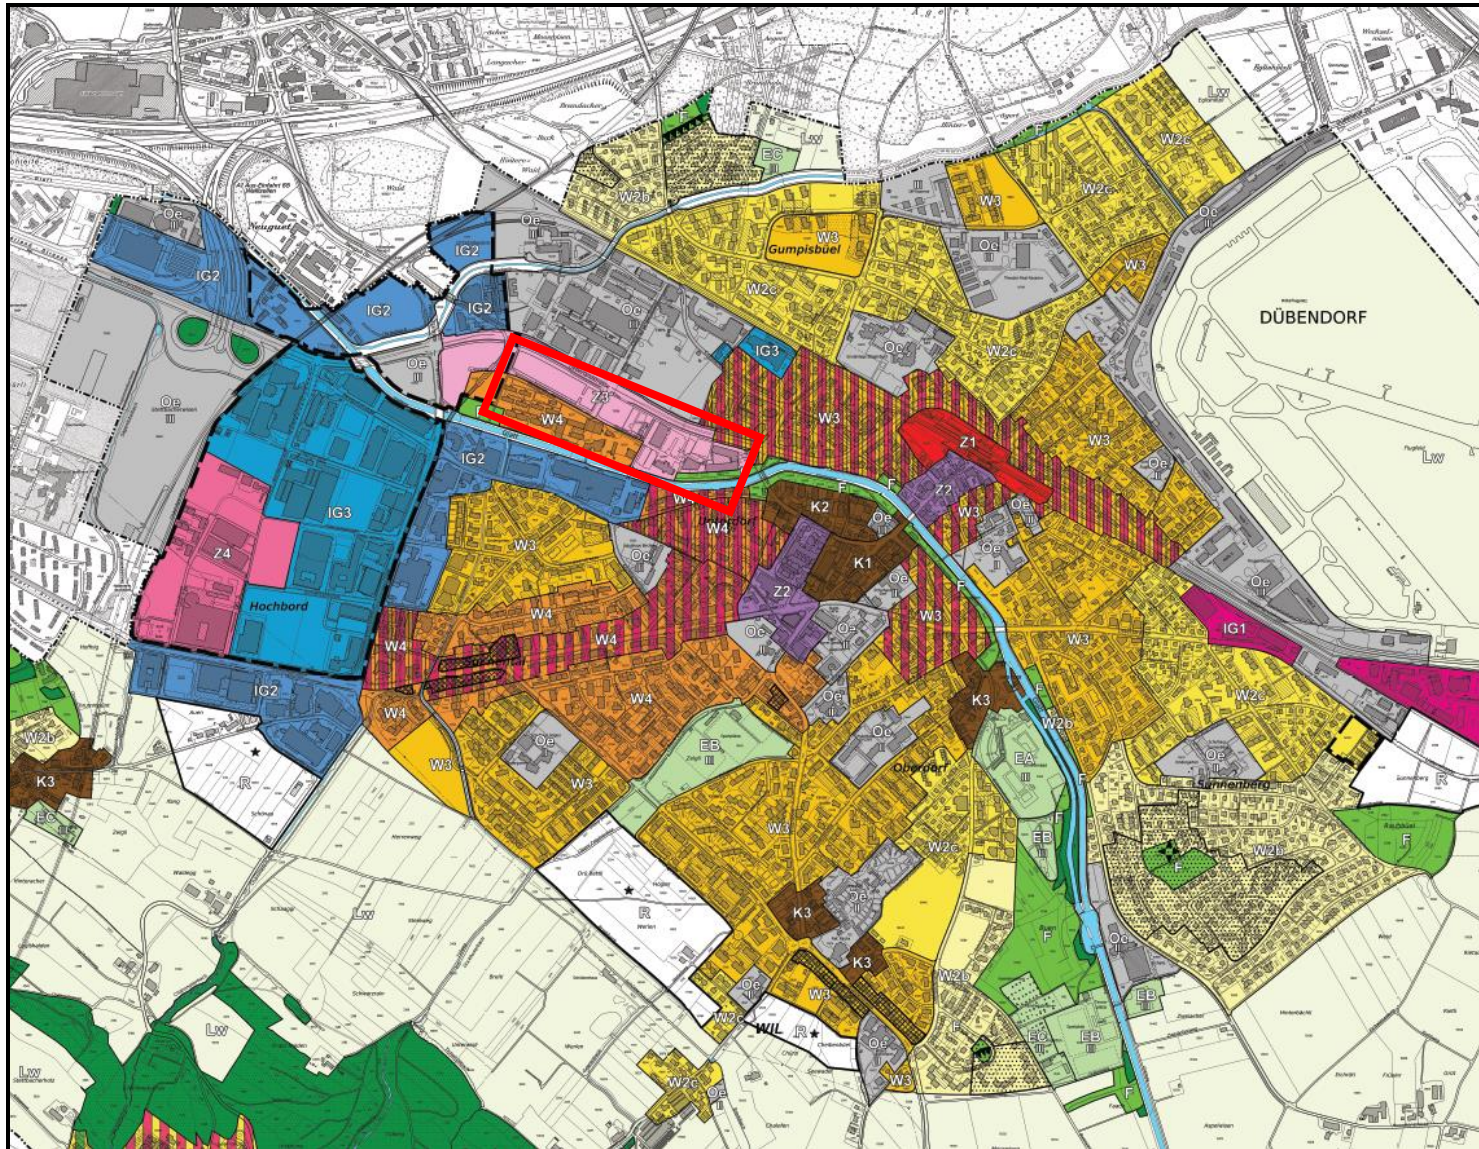

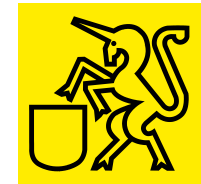

Plan, rechtskräftig

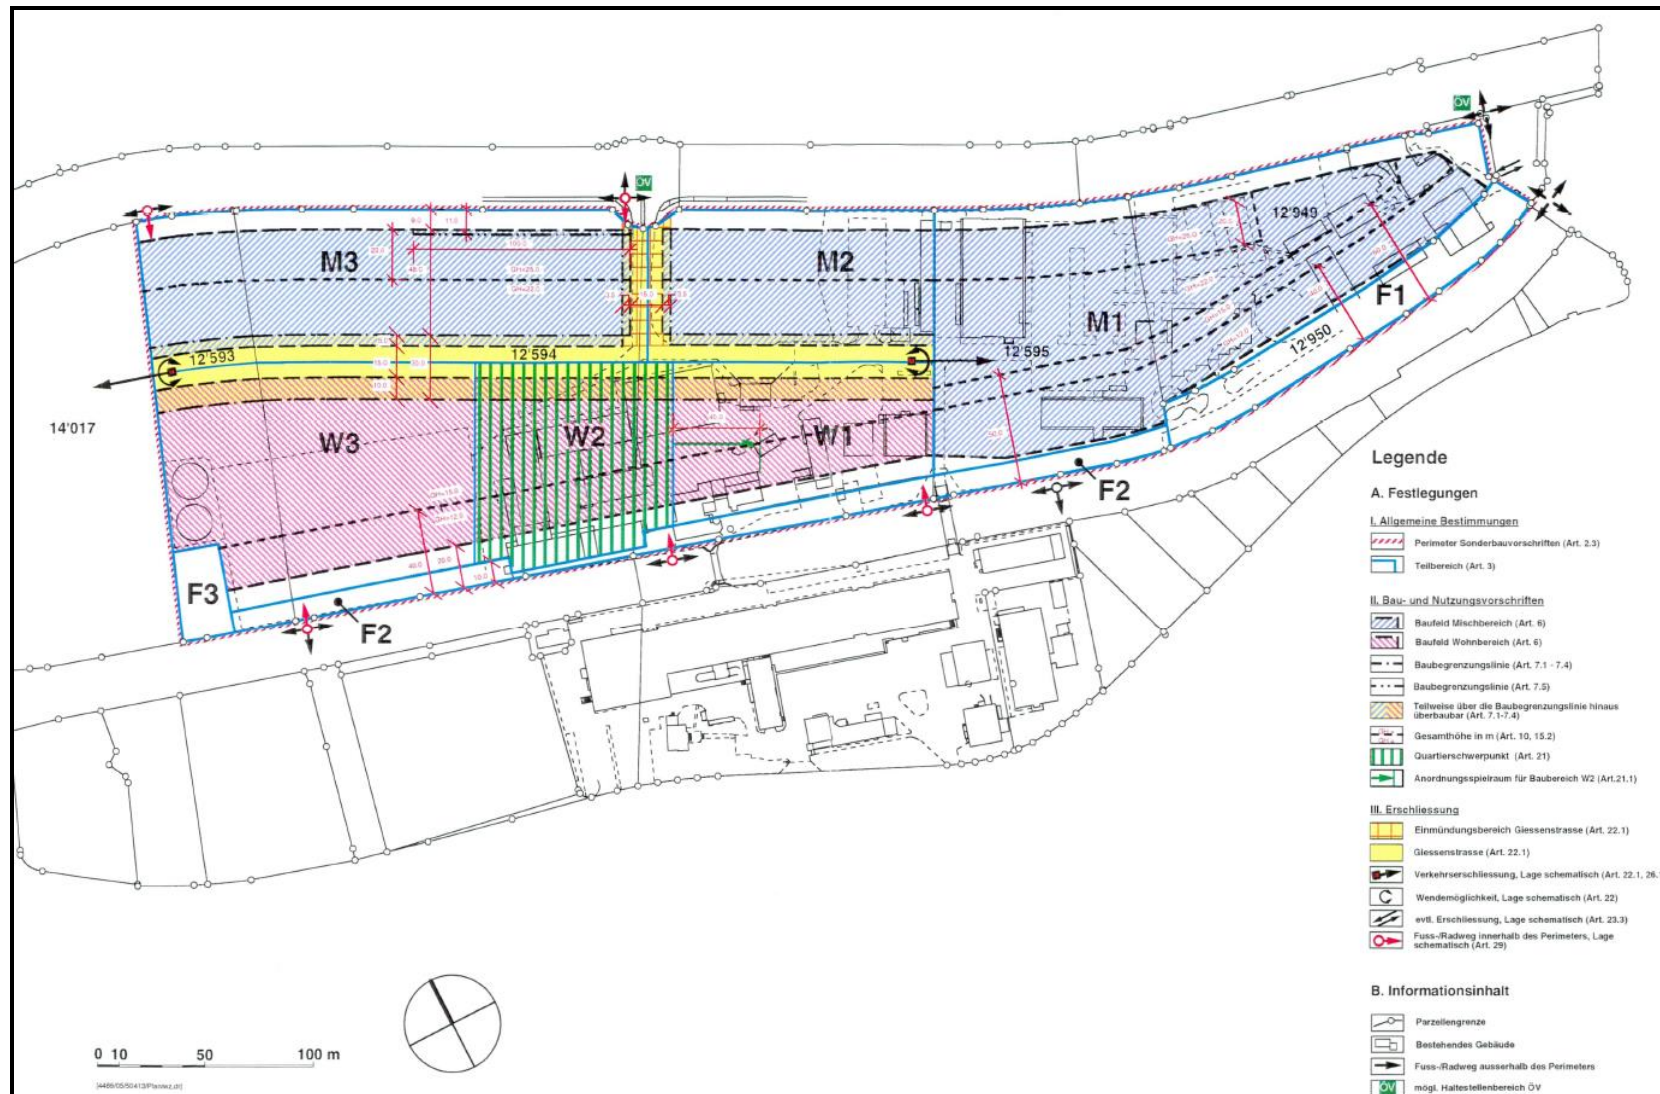

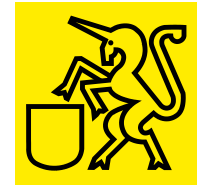

Plan, neu

