


Neugut Dübendorf


Richtprojekt zum Gestaltungsplan

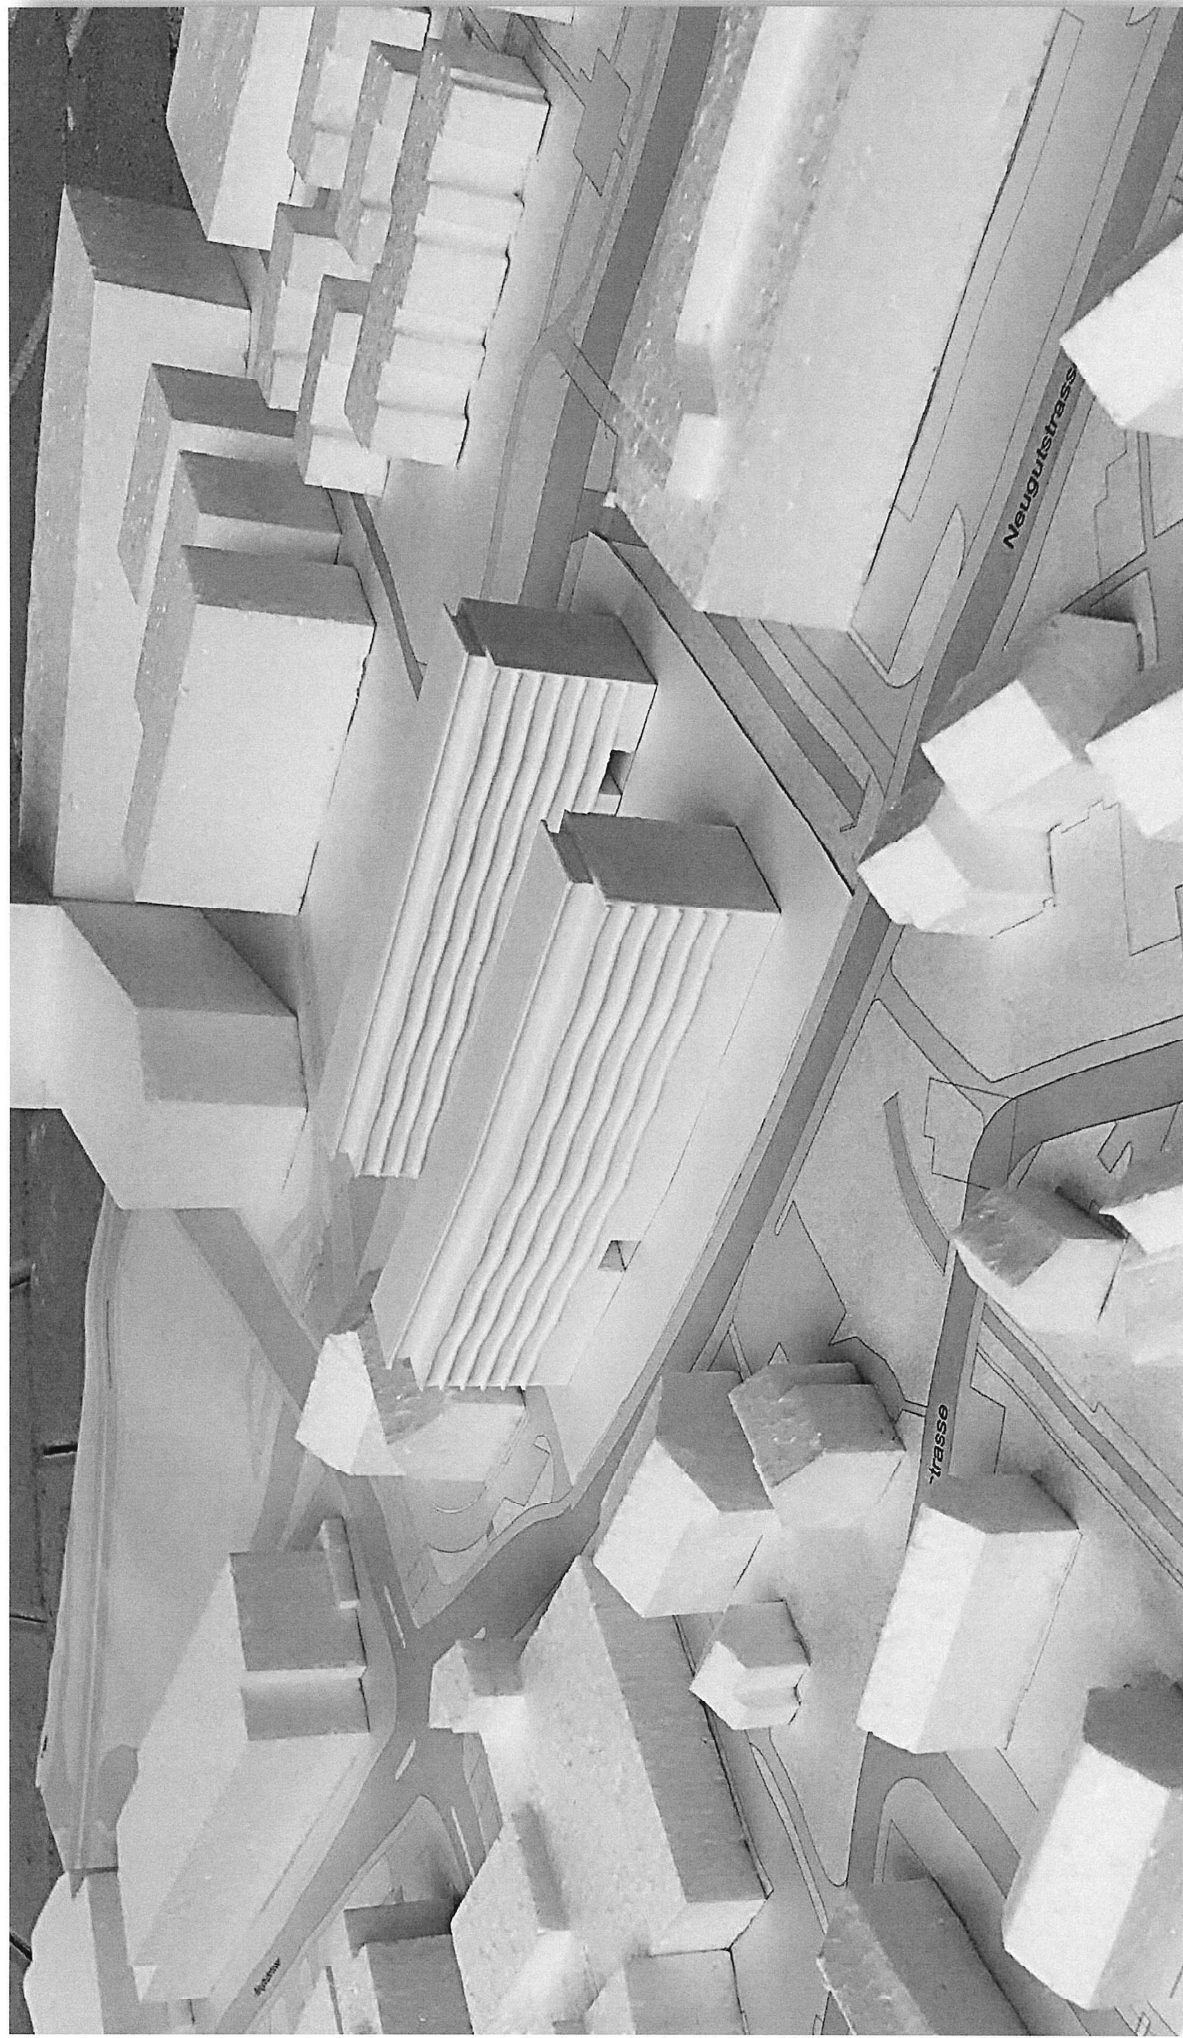

Modellansicht Vogelschau




Modellfoto aus Südosten

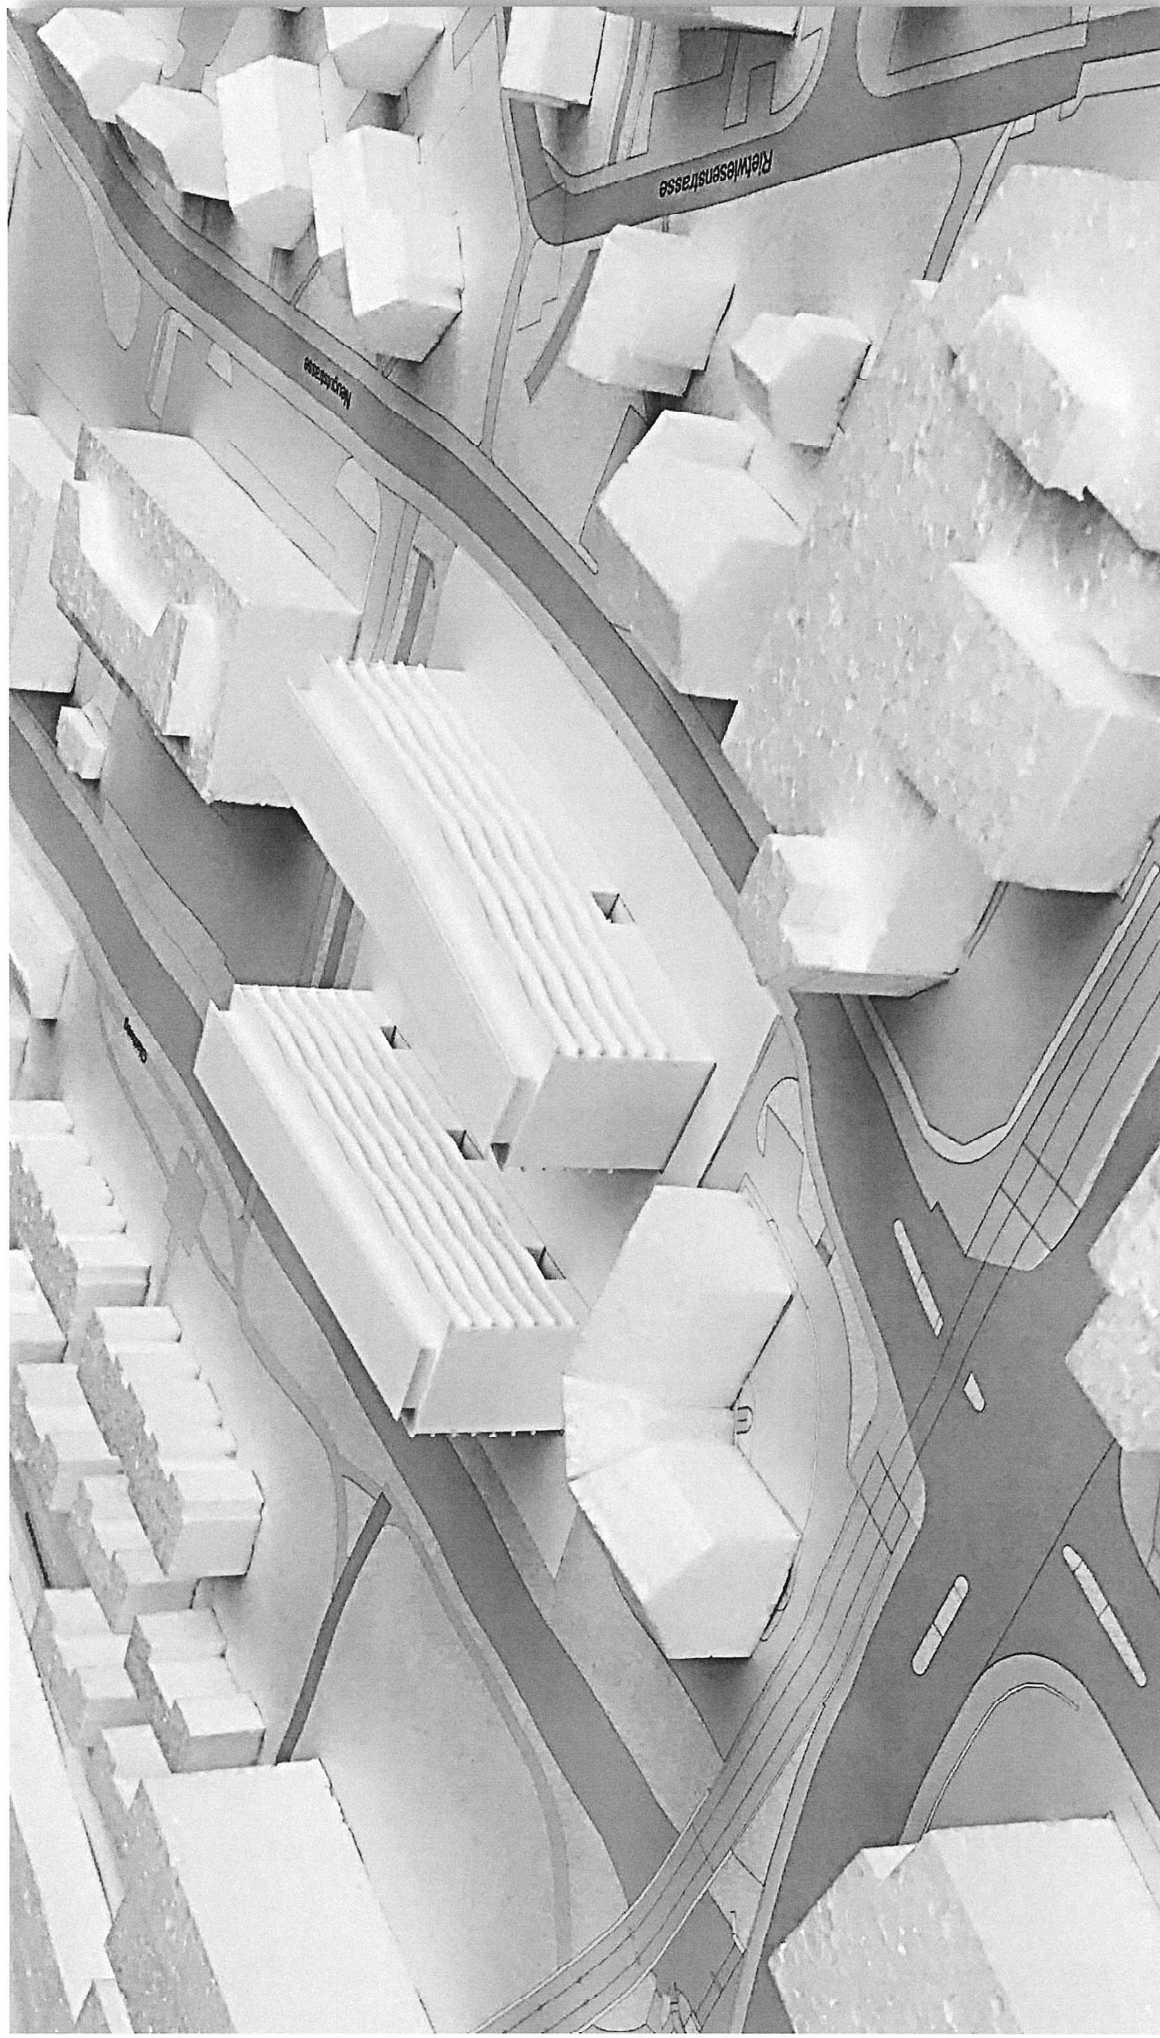


Modellfoto von Südwesten




Neugut Dübendorf
Haus Neugut Strassenansicht
mst.
Datum
23.05.2019

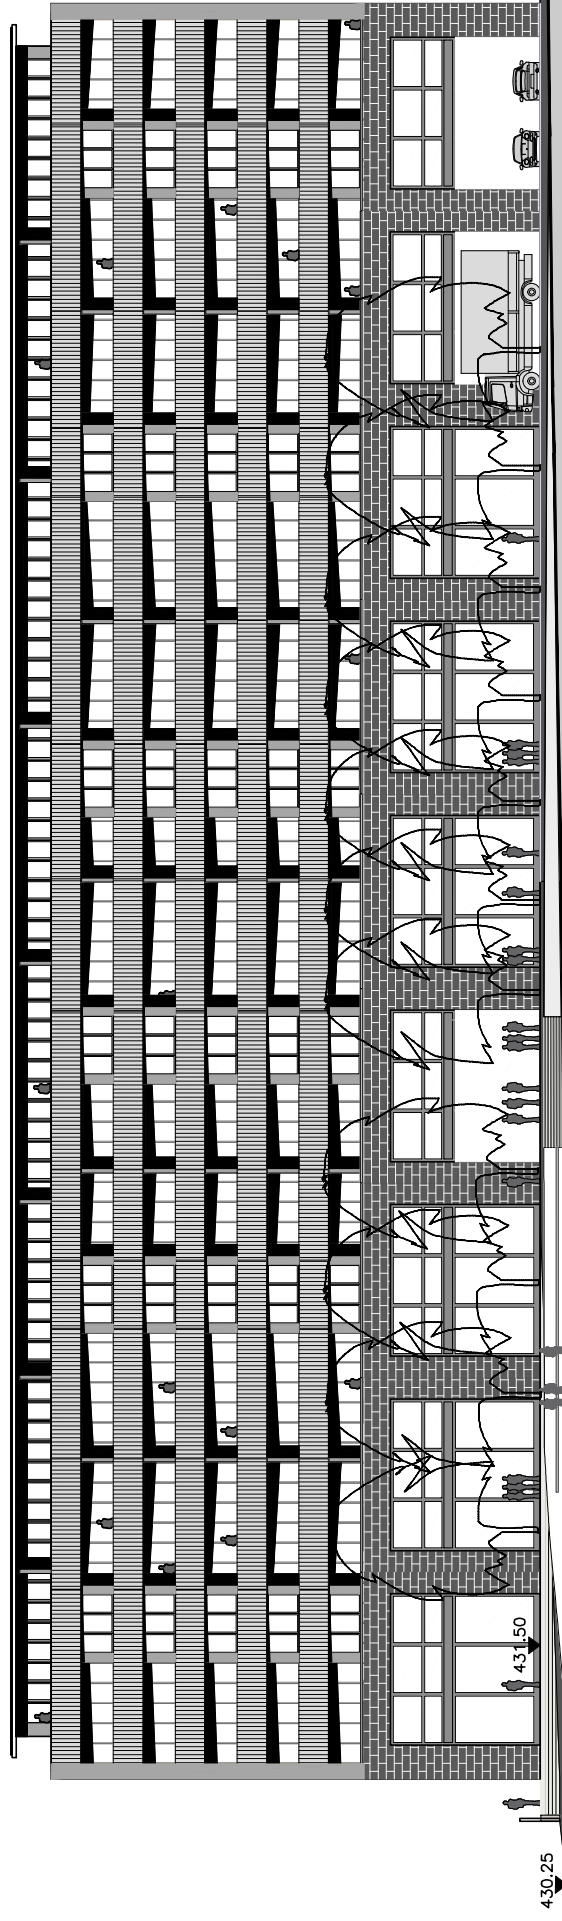

Schnitt durch Strasse

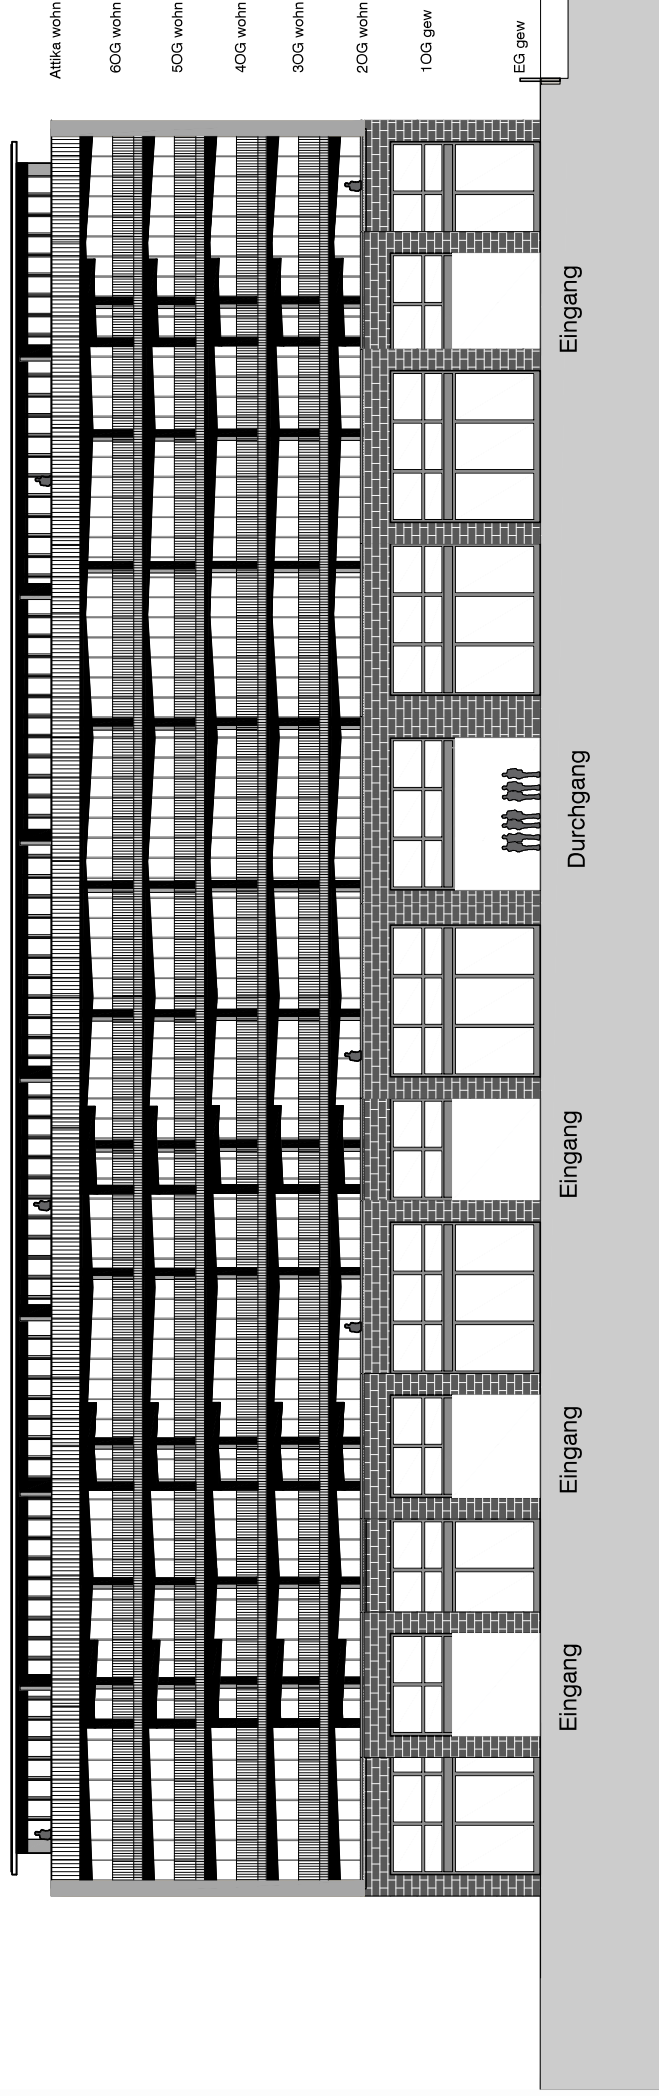

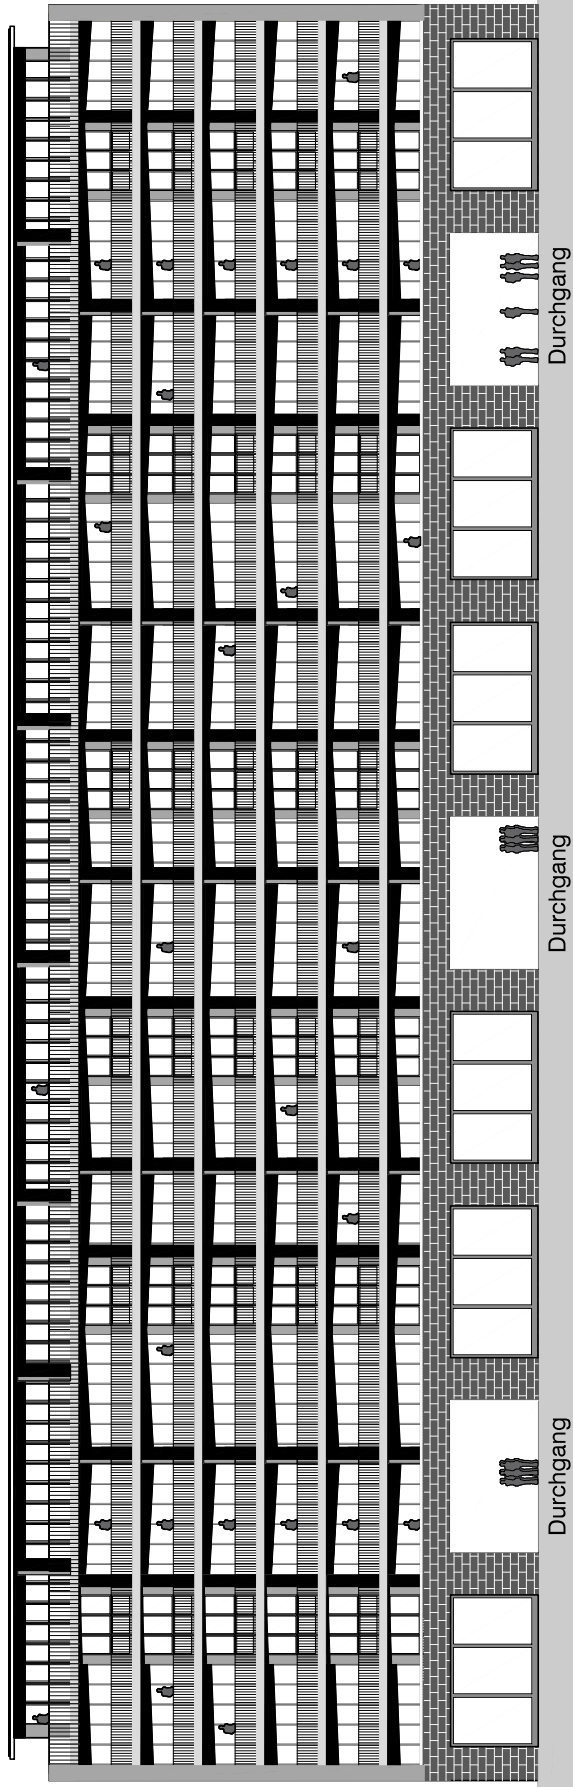


Neugut Dübendorf

Haus Glatt Hofseite

mst.
1:250


Datum
23.05.2019

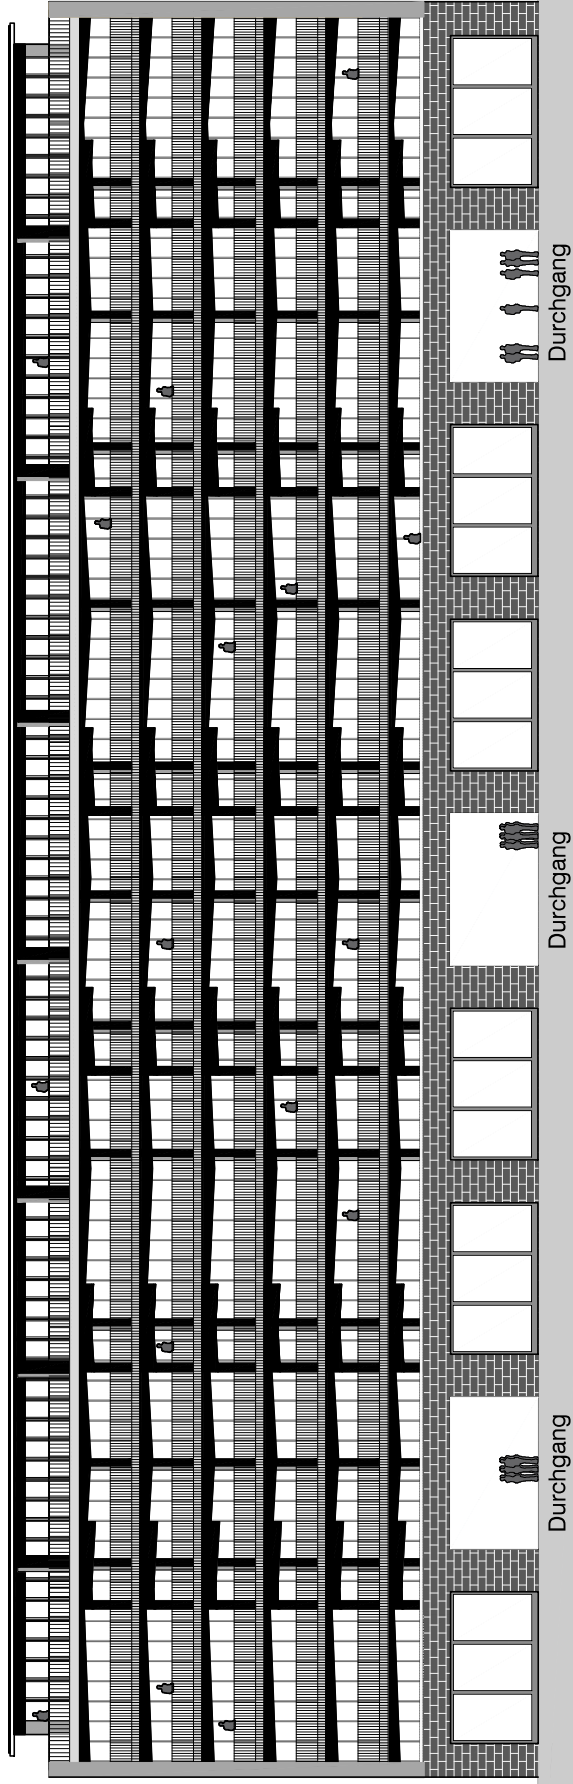

Neugut Dübendorf


Haus Glatt Flusseite

mst. 1:250 Datum 23.05.2019

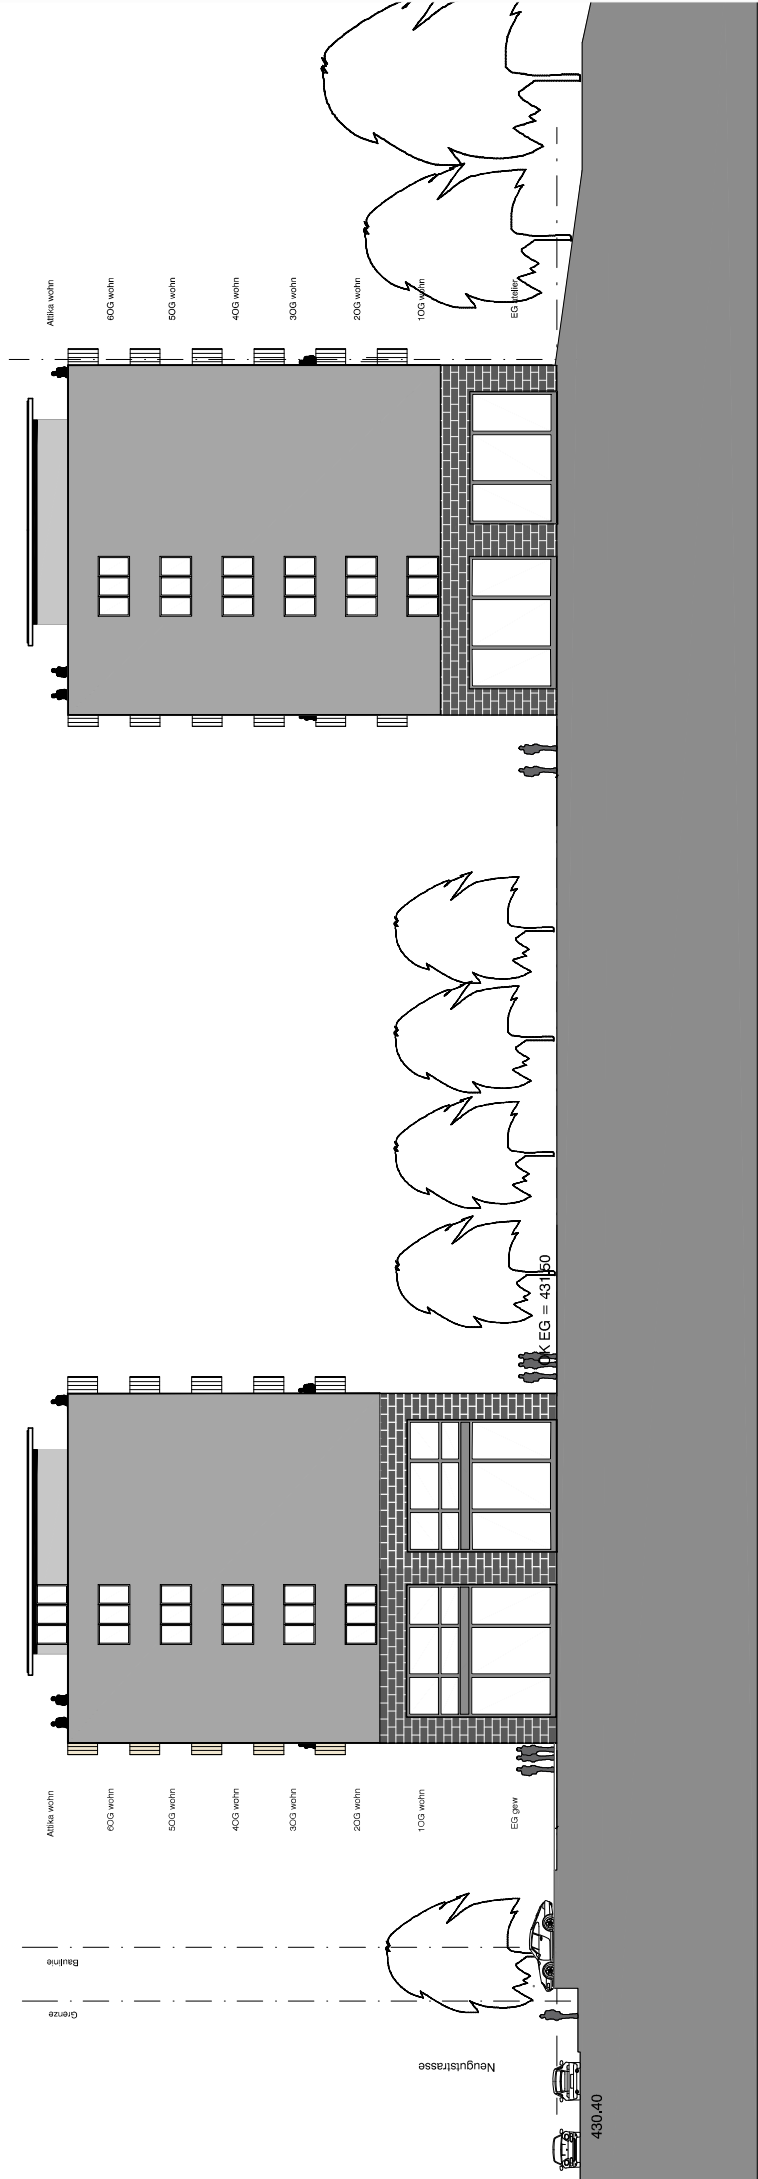

Neugut Dübendorf
Ost-Ansicht

mst. 1:250
Datum 23.05.2019

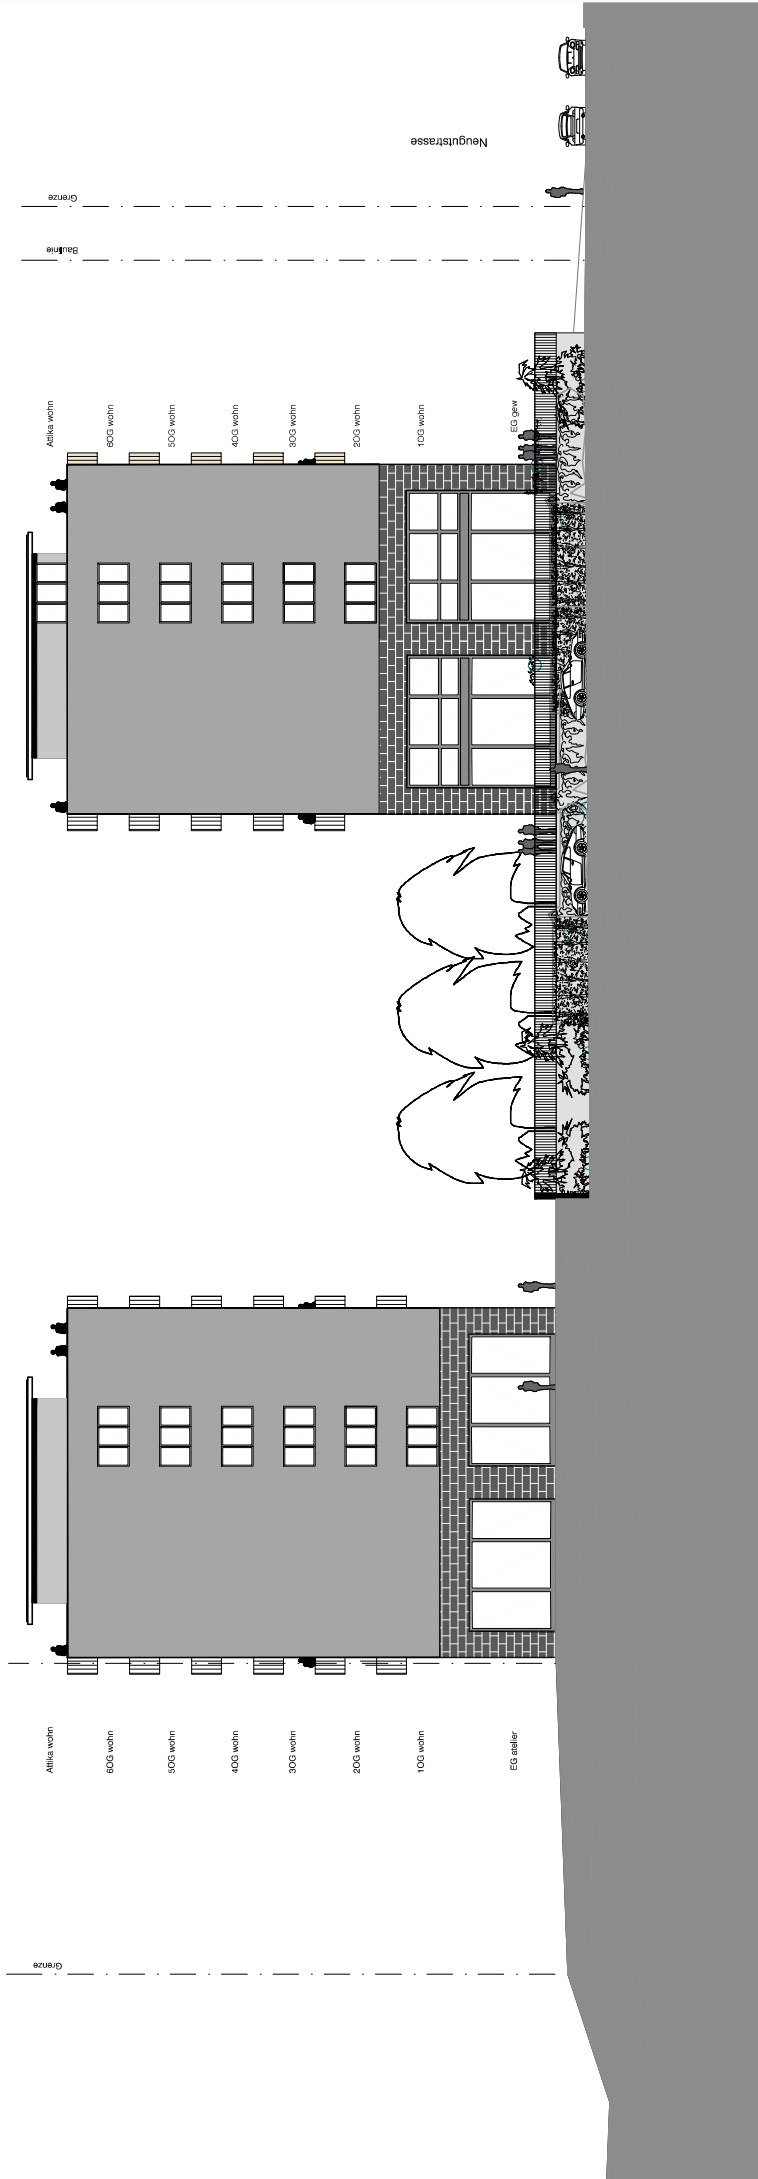

Neugut Dübendorf
West-Ansicht

mst. 1:250
Datum 23.05.2019

