


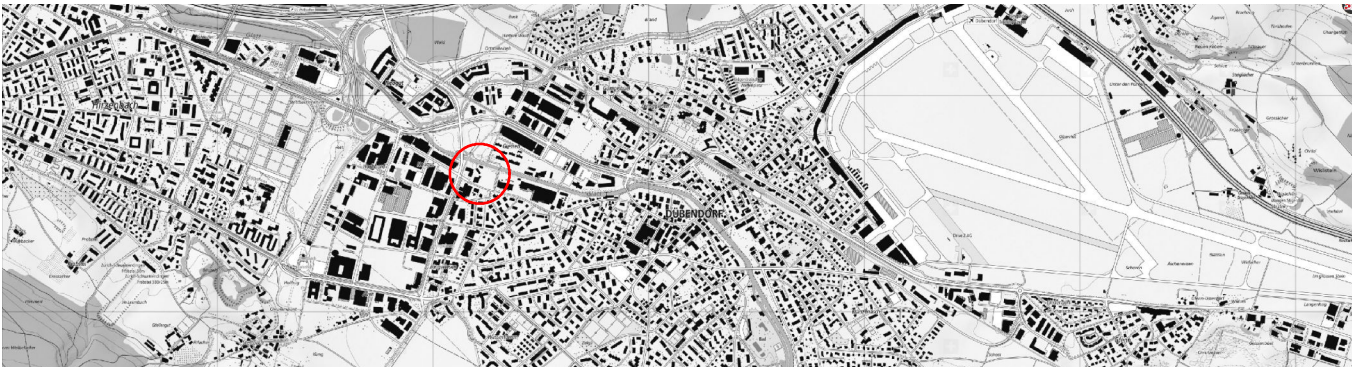

Teiländerung Zonenplan Neugut

1:2'500



Vorprüfungsbericht vom

Öffentliche Auflage von:..... bis

Vom Gemeinderat festgesetzt am


NAMENS DES GEMEINDERATS:

Der/die Präsident/in: Der/die Sekretär/in:

Von der Baudirektion genehmigt am BDV Nr.

Für die Baudirektion:

Rechtskräftiger Zonenplan

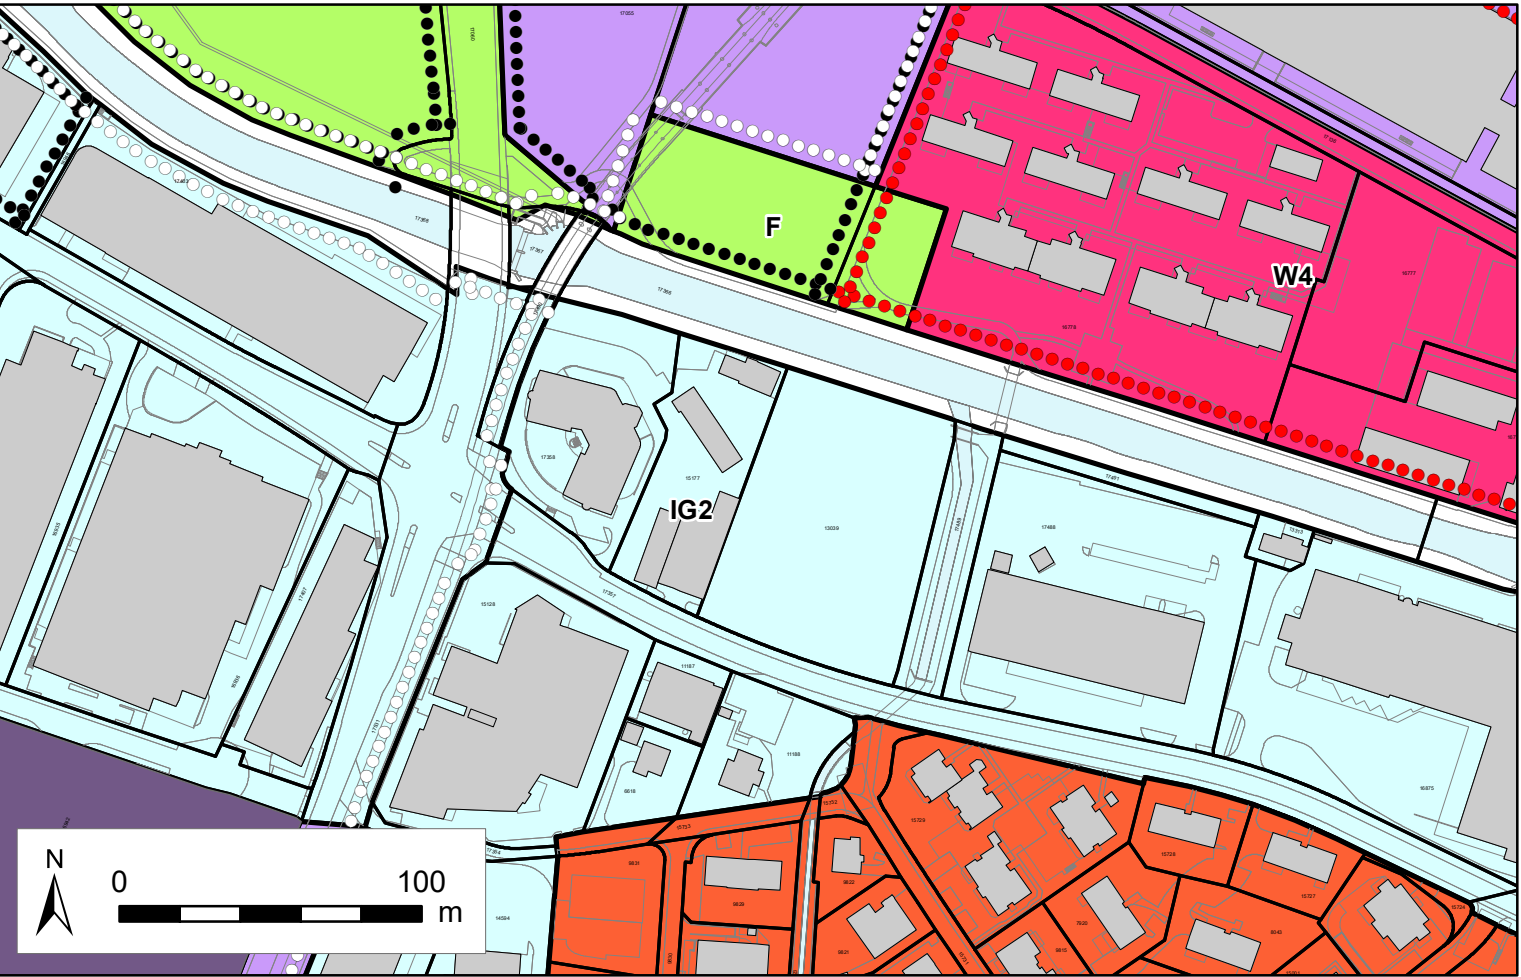


Informationsinhalt

Empfindlich-
keitsstufe

III		Z3	140% Zentrumszone (Überlandstrasse Süd)
II		W3	65% Wohnzone 3-geschossig
II		W4	80% Wohnzone 4-geschossig
III		IG2	BMZ 6 Industrie- und Gewerbezone 2
III		IG3	BMZ 7 Industrie- und Gewerbezone 3
		F	Freihaltezone
			Zone mit Gestaltungsplanpflicht
			Gestaltungspläne
			Zone mit Sonderbauvorschriften
			Gewässer

Teiländerung Zonenplan

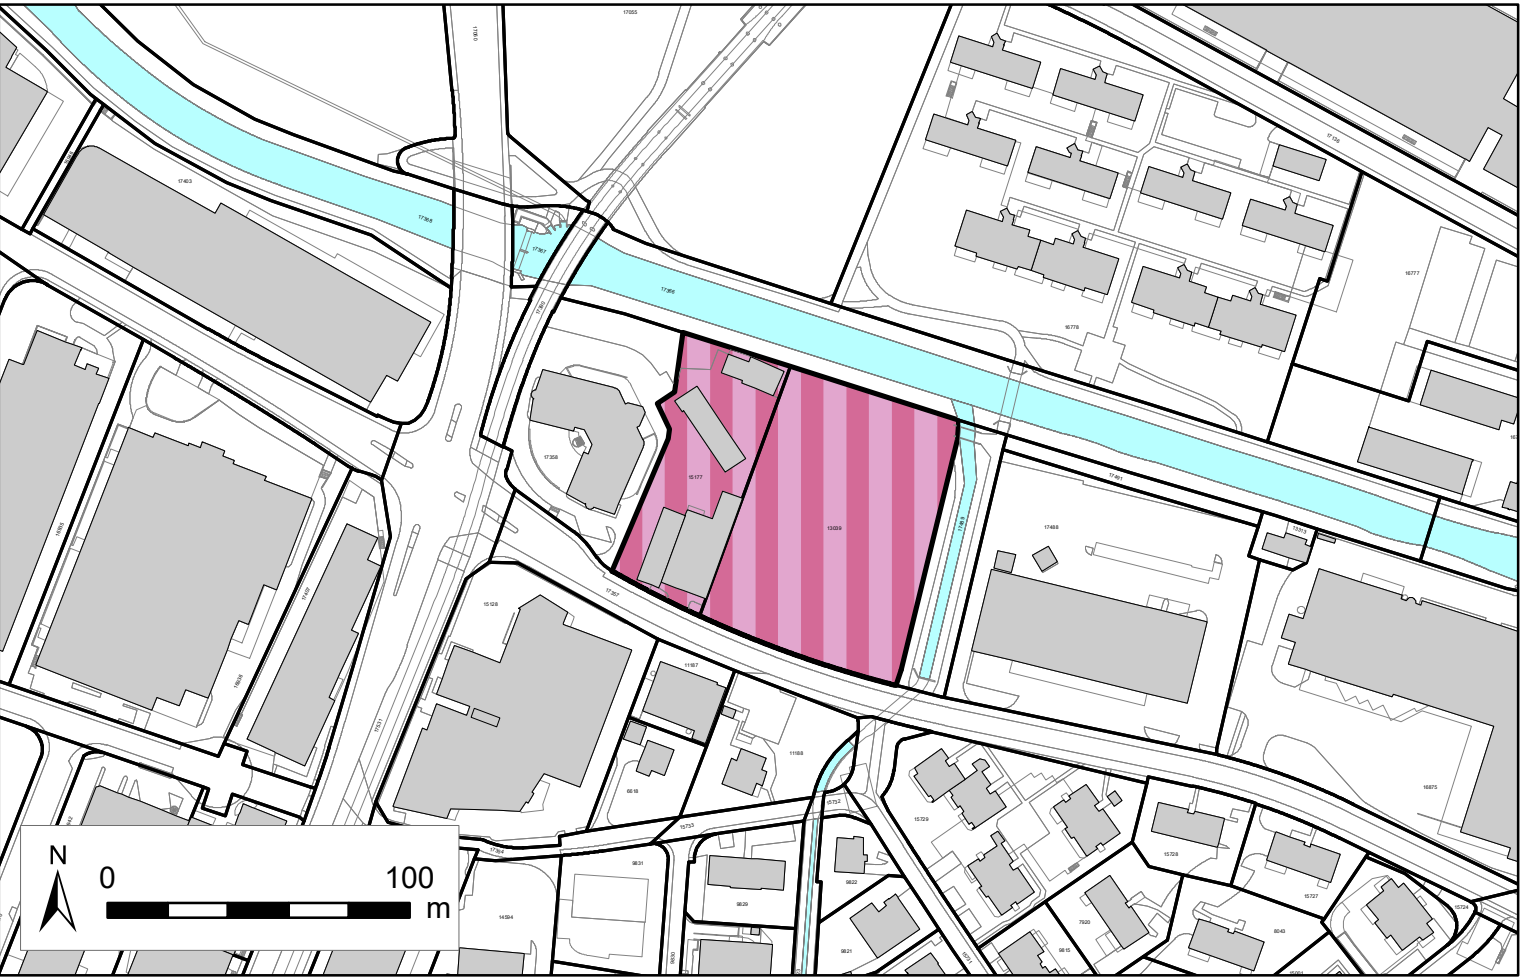

Genehmigungsinhalt

Empfindlich-
keitsstufe

III		Z3b	140% Zentrumszone (Neugutstrasse)
-----	--	-----	-----------------------------------