




Stadt Dübendorf
Kanton Zürich

Ergänzungsplan Aufhebung der Gewässerabstandslinien

1:500

Entwurf | Vorprüfung | Öffentliche Auflage | **Festsetzung** | Genehmigung

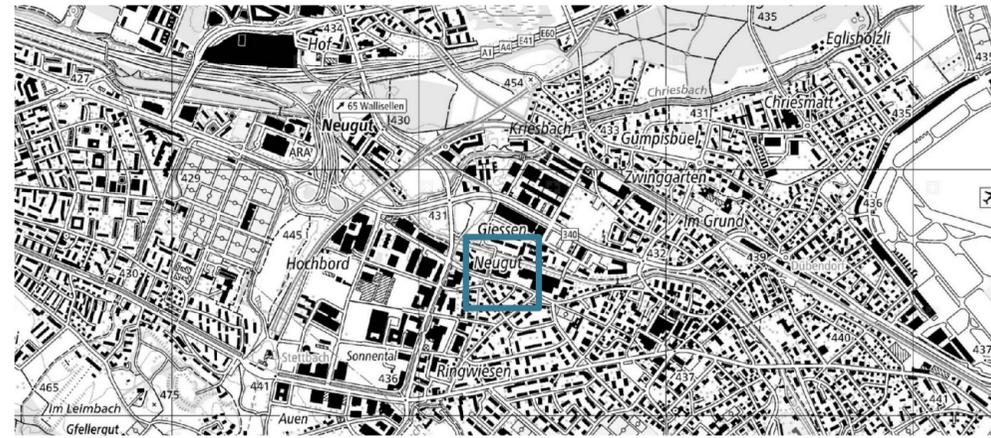

Bildquelle: www.map.geo.admin.ch

Vorprüfungsbericht vom: 26.03.2020
 Öffentliche Auflage von: 29.11.2019 bis 10.02.2020
 Vom Gemeinderat festgesetzt am:

Namens des Gemeinderats:

Der Präsident: Reto Heeb


Die Sekretärin: Edith Bohli

Von der Baudirektion genehmigt am:

BDV-Nr.

Für die Baudirektion:

Projekt: DUB.10
 Erstellungsdatum: 15.06.2020
 Druckdatum: 15.06.2020
 Gez. / Gepr. YZ, NL / AM, LP
 Format: 297 * 630
 Grundlage: AV-Daten: Mai 2020
 Datei: Teilaenderung_Gewaesser.mxd

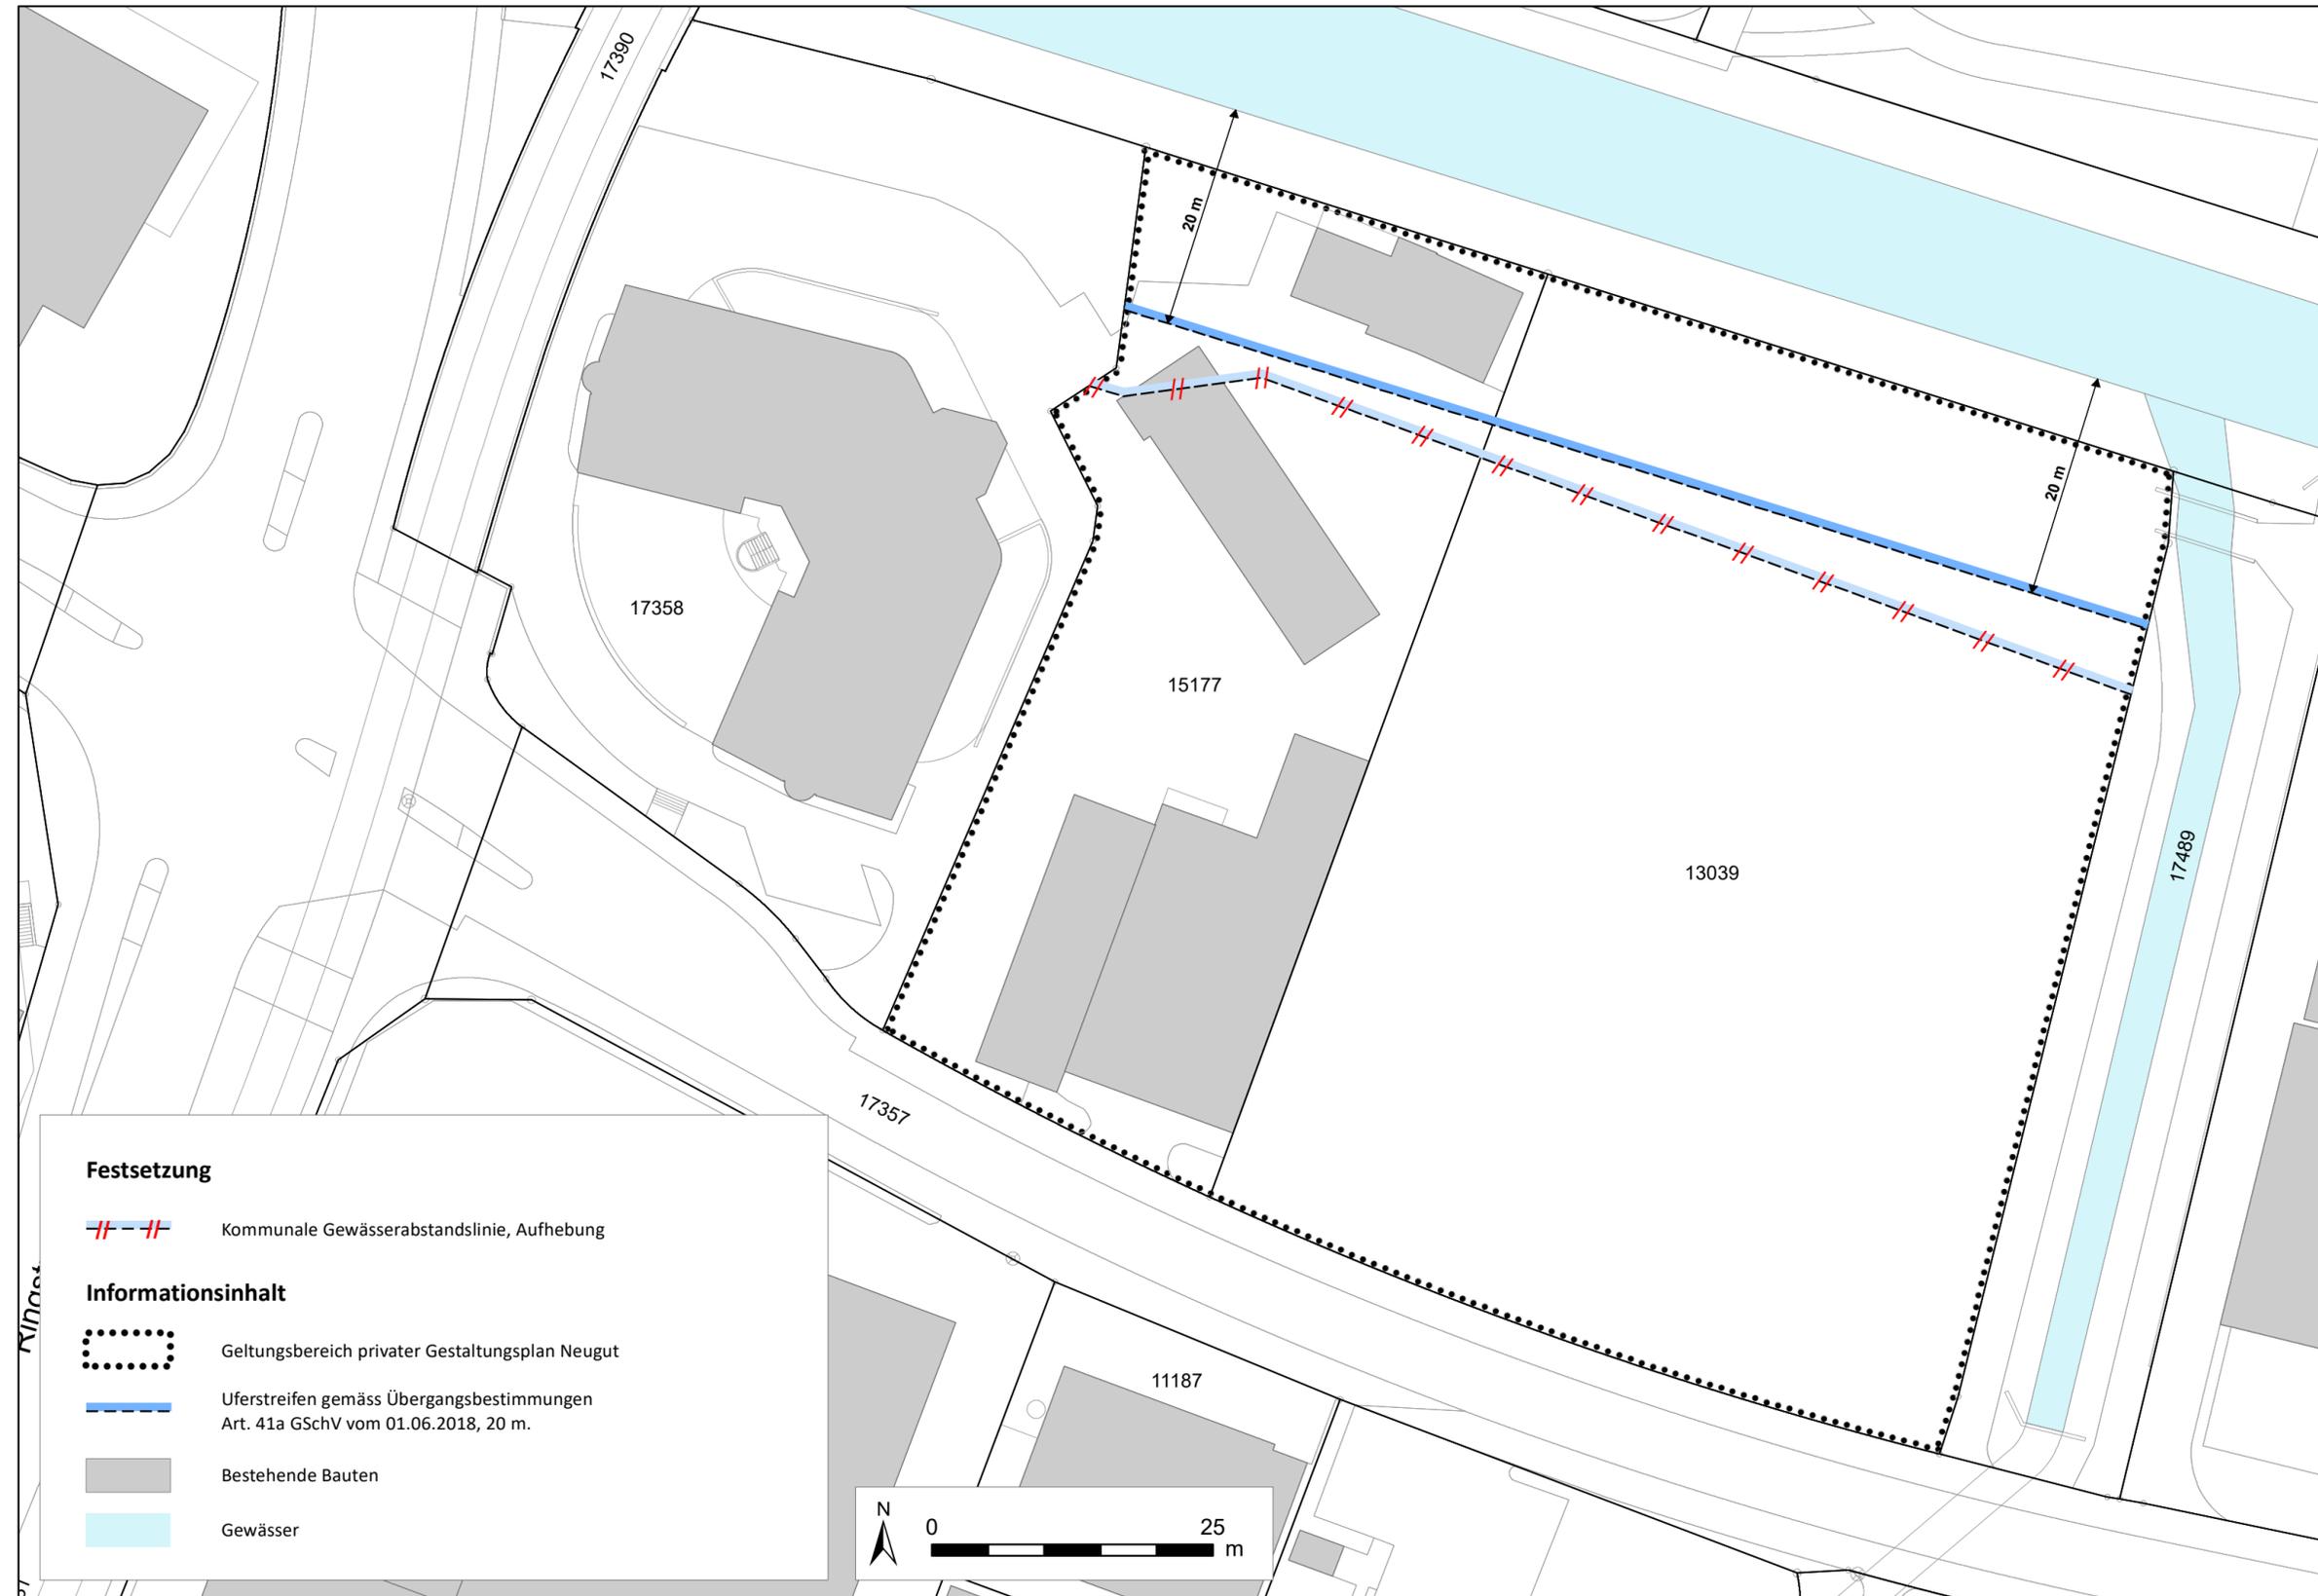

Festsetzung

Kommunale Gewässerabstandslinie, Aufhebung

Informationsinhalt

Geltungsbereich privater Gestaltungsplan Neugut

Uferstreifen gemäss Übergangsbestimmungen Art. 41a GSchV vom 01.06.2018, 20 m.

Bestehende Bauten

Gewässer

