

Privater Gestaltungsplan 'Lindenhof II'

Gestaltungsplan

Mst: 1:500

Format: 42x30

Datum: 22. Juli 2011

Bestandteile (Genehmigungsinhalt) des Gestaltungsplanes sind:

Gestaltungsplan 1:500
Gestaltungsplanvorschriften

Grundeigentümer:
Konsortium Lindenhof II (Parz. 7552+7553+7554):


Stadt Dübendorf (Parz. 16529):

Vom Gemeinderat festgesetzt am:

Der Präsident:

Der Sekretär:

Von der Baudirektion genehmigt am:

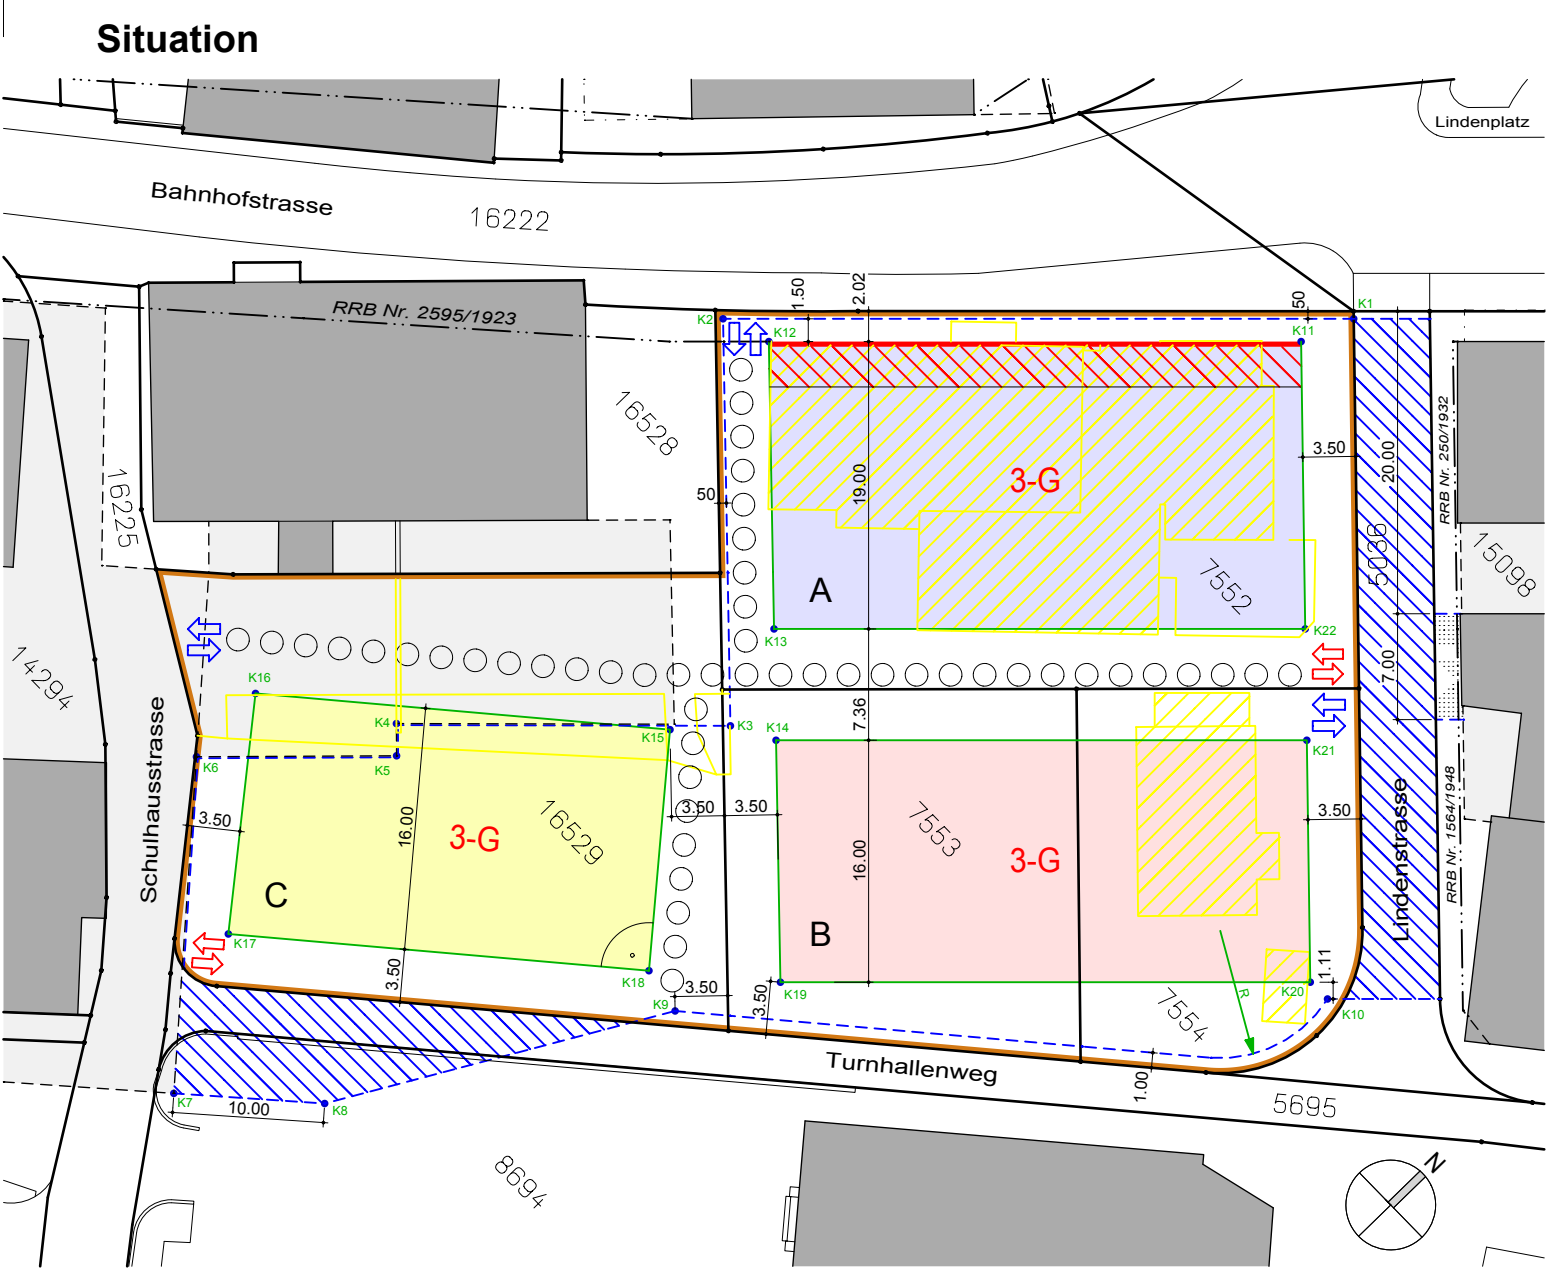

Koordinaten - Liste der Punkte

Position	X - Koordinate (m)	Y - Koordinate (m)
----------	--------------------	--------------------

Punkte unter Terrain

K1	689`164.7634	250`373.2965
K2	689`135.6790	250`343.3951
K3	689`155.3107	250`324.9801
K4	689`139.8000	250`309.2490
K5	689`141.3340	250`307.7710
K6	689`132.1510	250`298.2380
K7	689`147.0610	250`281.6470
K8	689`154.4991	250`288.3309
K9	689`166.2735	250`309.2131
K10	689`195.7936	250`340.6988

Punkte über Terrain

K11	689`163.4168	250`369.7533
K12	689`138.8691	250`344.5160
K13	689`152.7288	250`331.5149
K14	689`158.0978	250`326.4790
K15	689`152.7052	250`321.9398
K16	689`131.8739	250`303.9565
K17	689`142.0205	250`291.5786
K18	689`163.1606	250`309.8285
K19	689`169.7682	250`315.5325
K20	689`194.2028	250`340.6536
K21	689`182.5754	250`351.6442
K22	689`177.2261	250`356.7004

Radius	r = 8.40m
--------	-----------