


Erweiterung Schulanlage Högler

Projekt

Standortanalyse

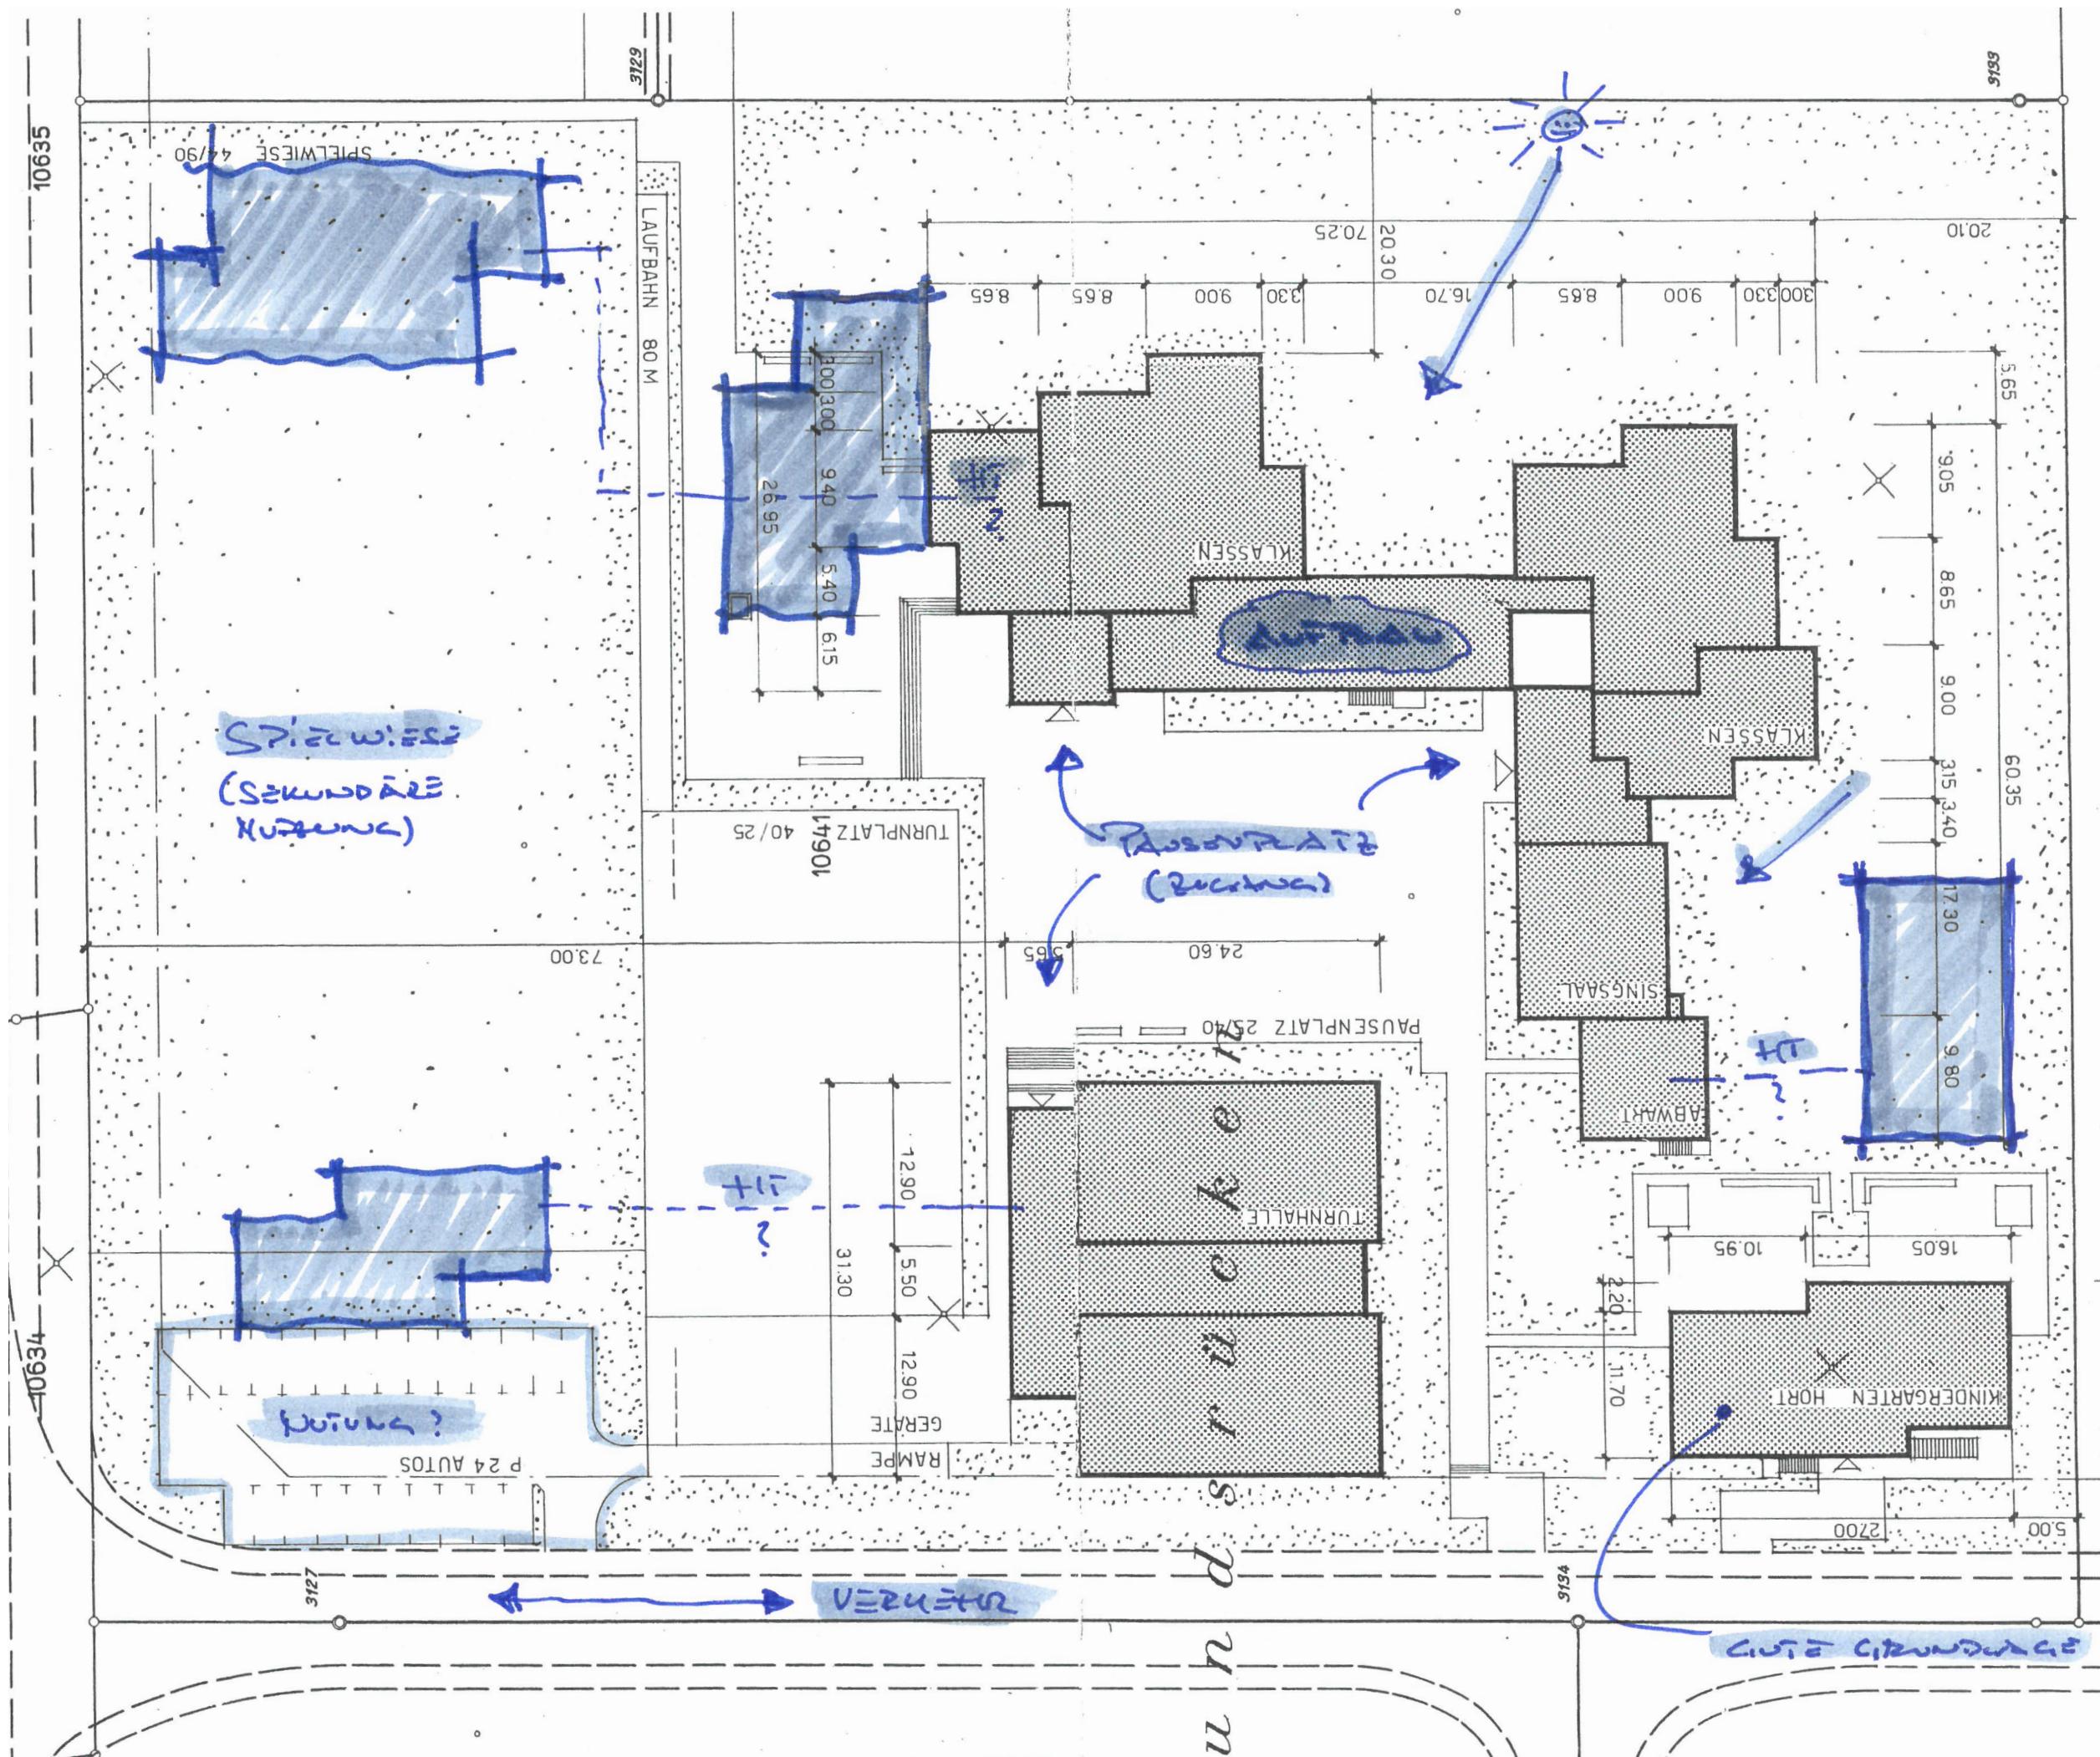


Grossmann, 12.05.17

Projektstudie

Variante A

Kataster 1:1000

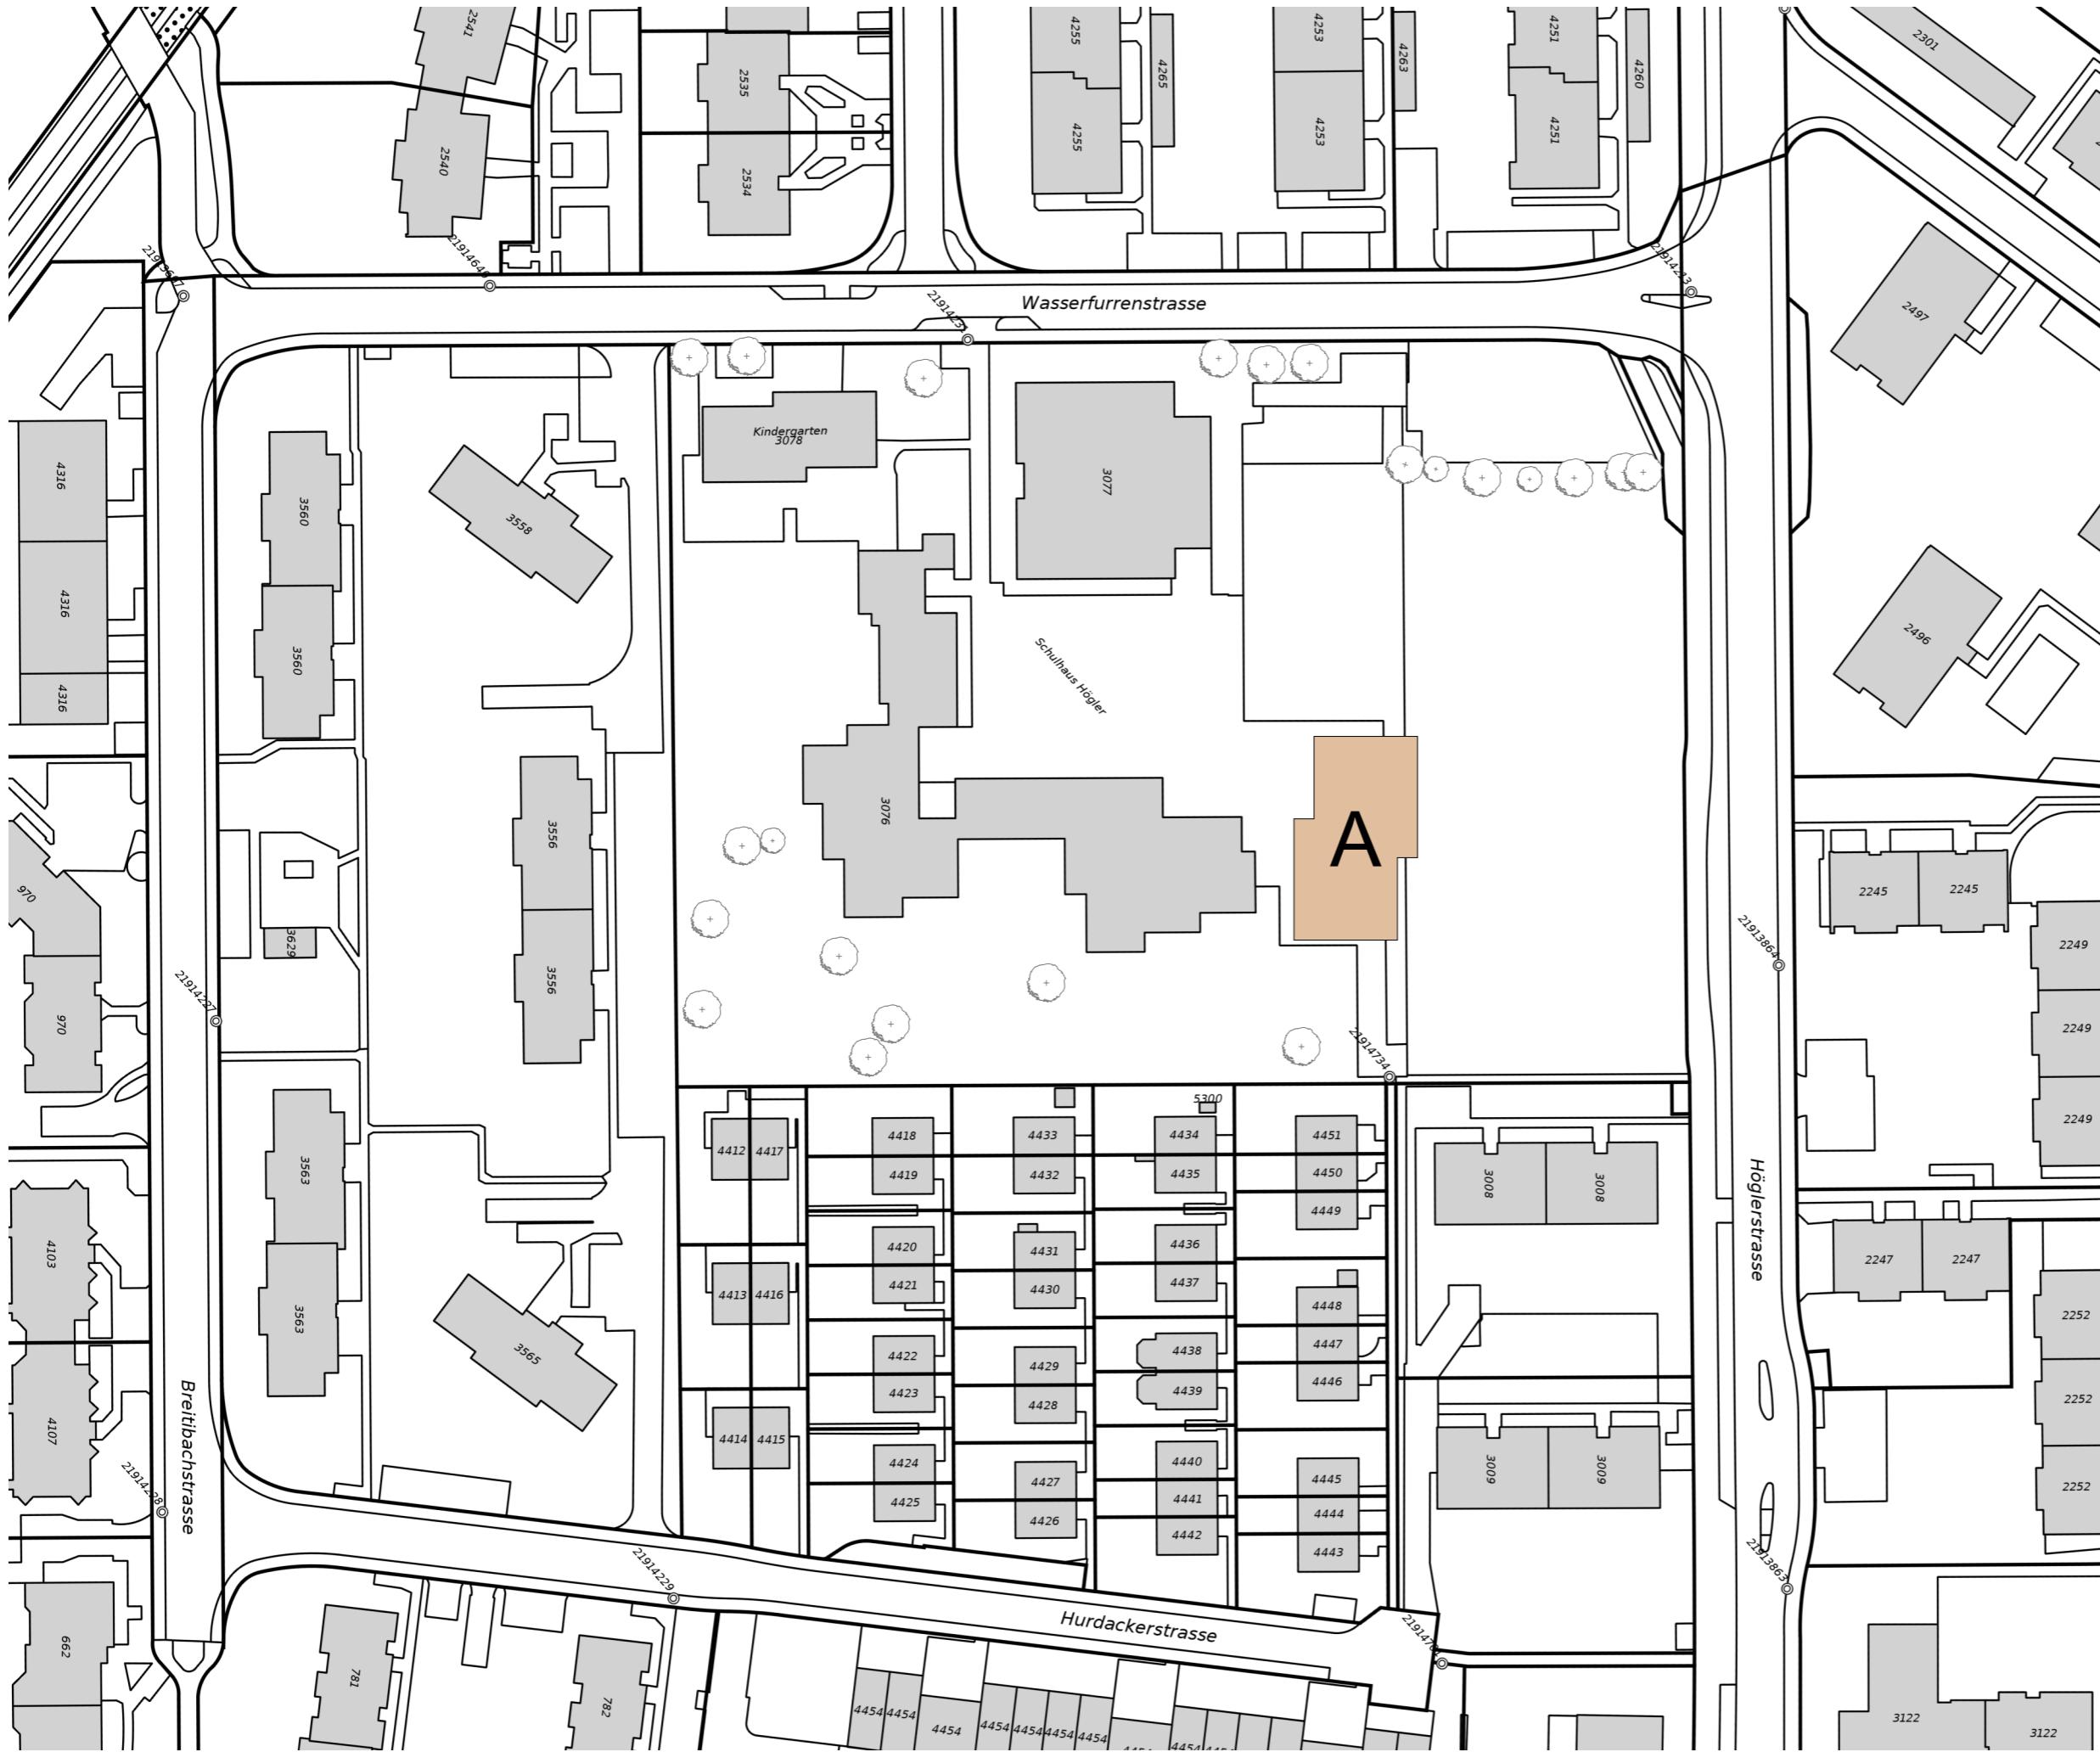


Schulhauserweiterung Hörgler

Seiler, Grossmann
Dübendorf, 29.08.16

Erweiterung Schulanlage
Högler

Projekt

Axonometrie

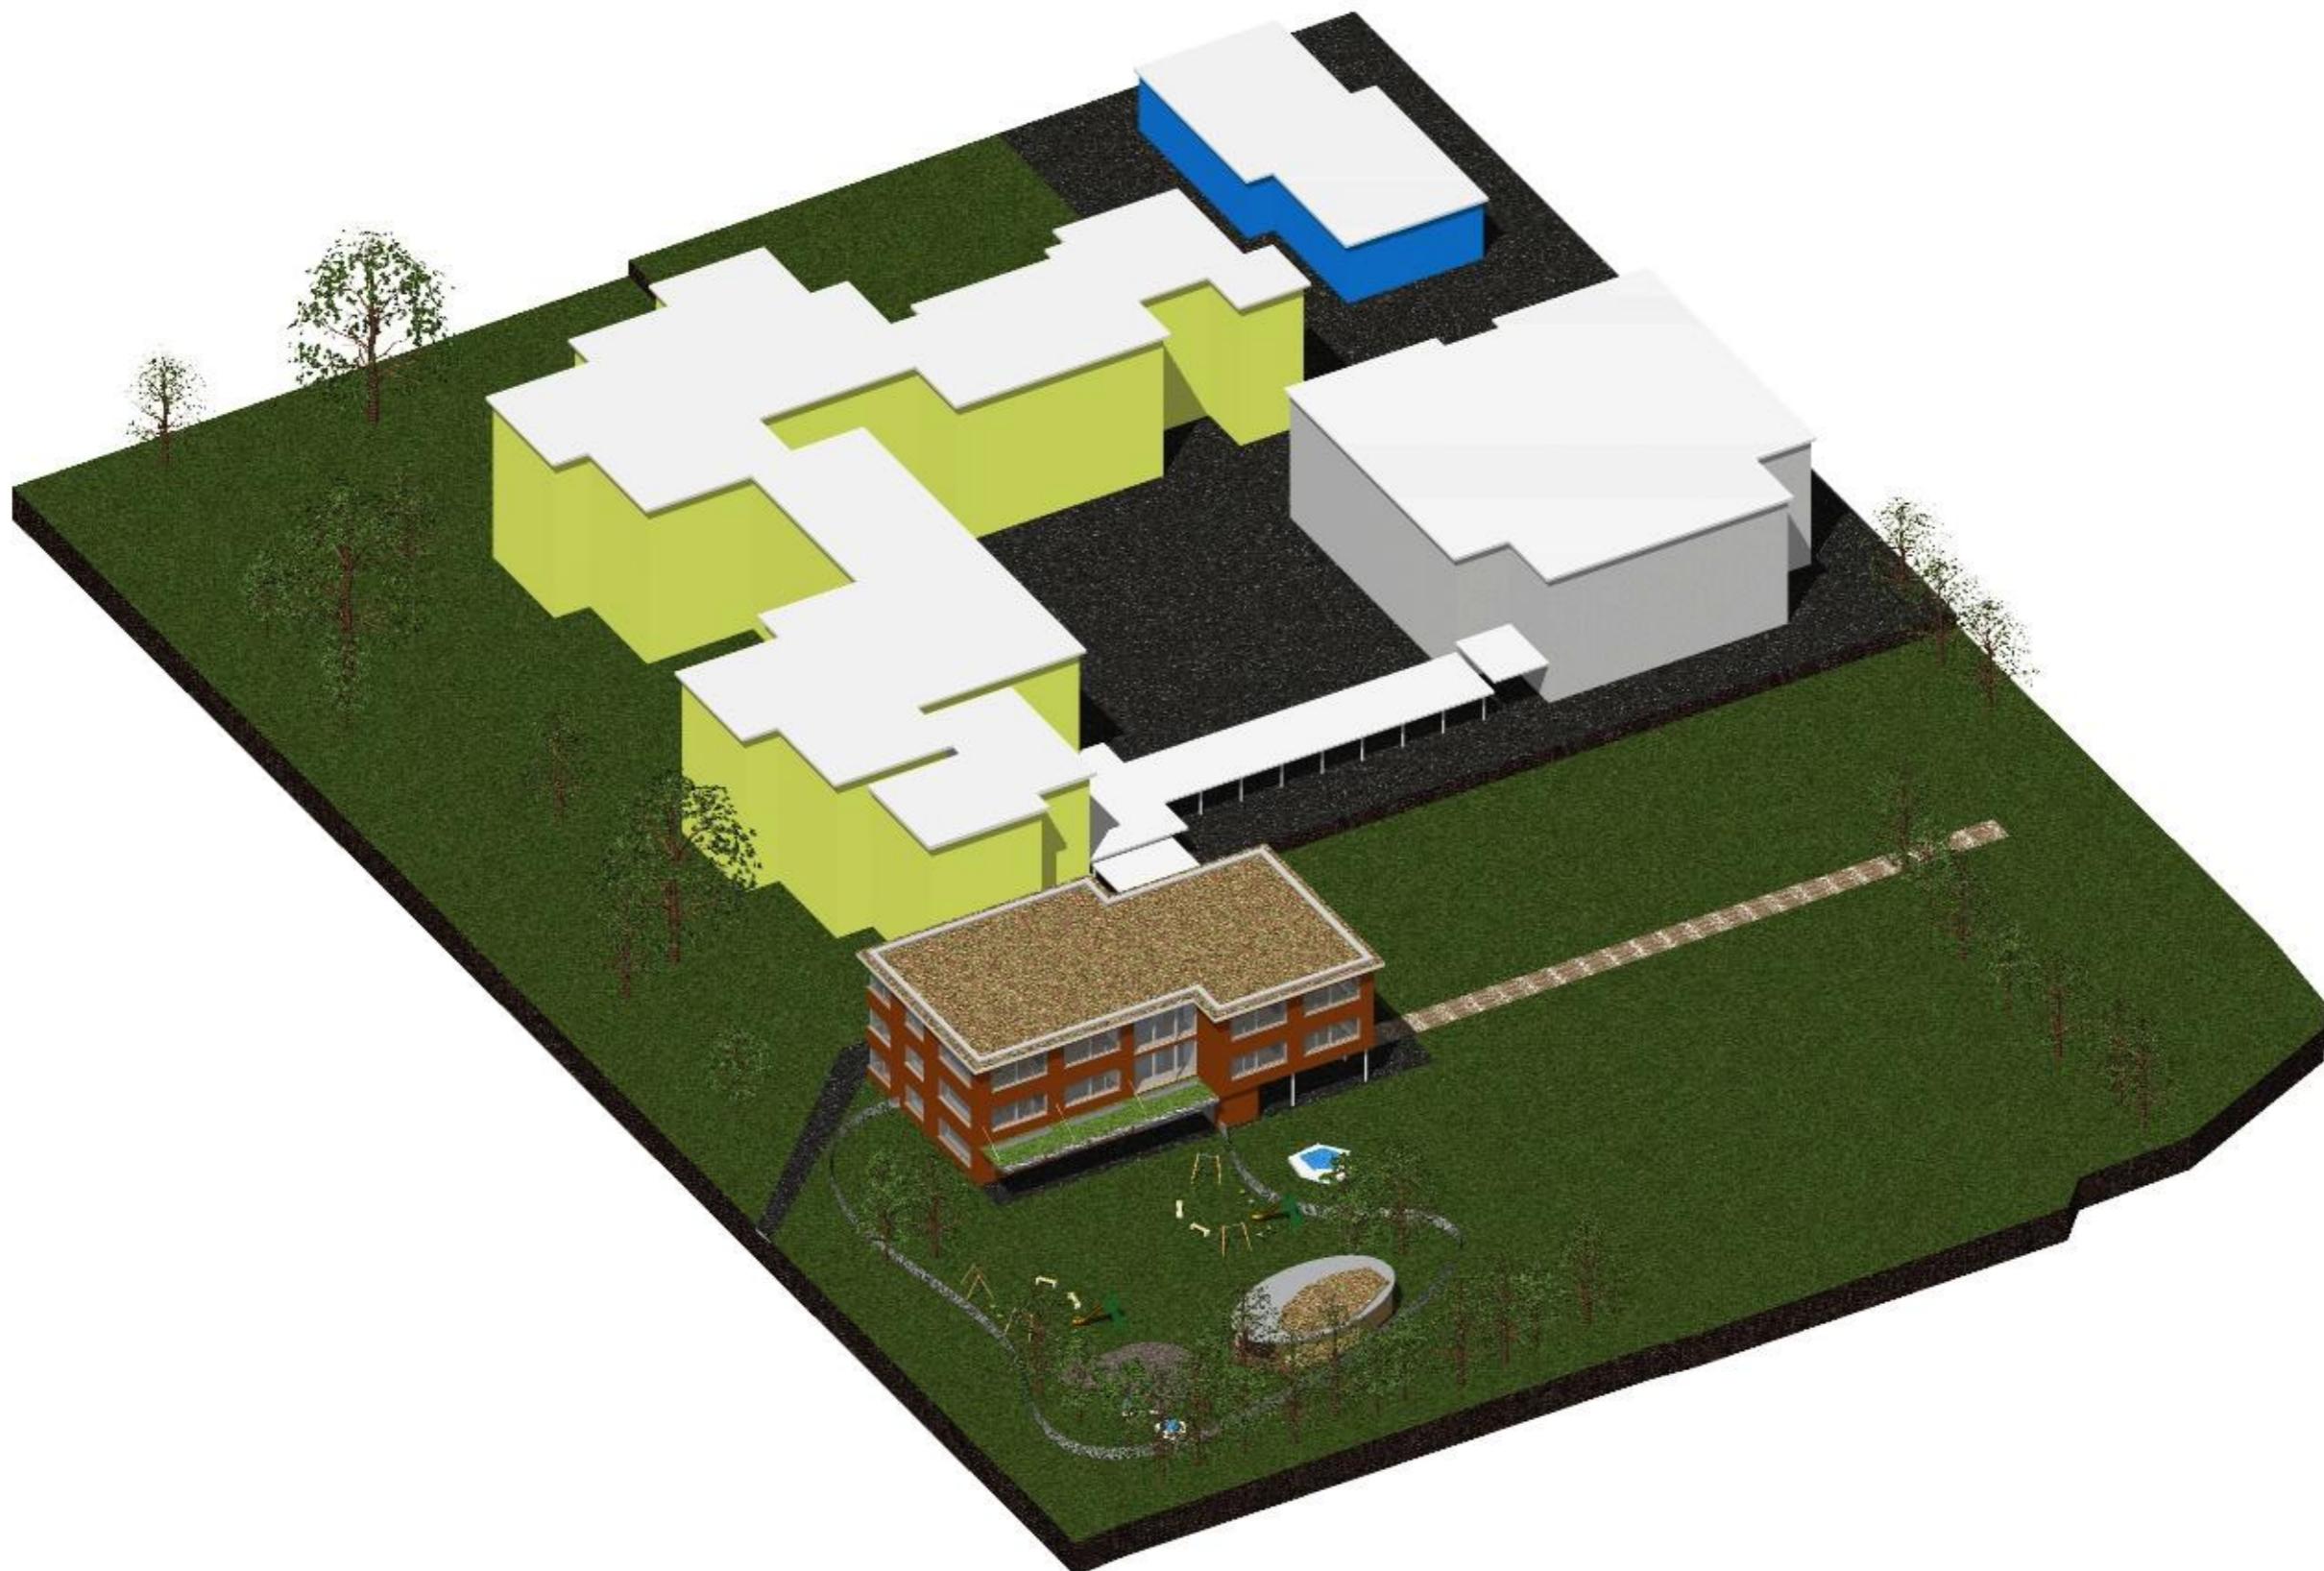

Grossmann, 12.05.17

wurzel² architekten ag
Zürichstrasse 9
8600 Dübendorf



Erweiterung Schulanlage
Högler

Bauprojekt

Perspektiven

Lochfassade




Grossmann, 02.05.17

Erweiterung Schulanlage
Högler

Projekt

Übersicht Erdgeschoss
1:500

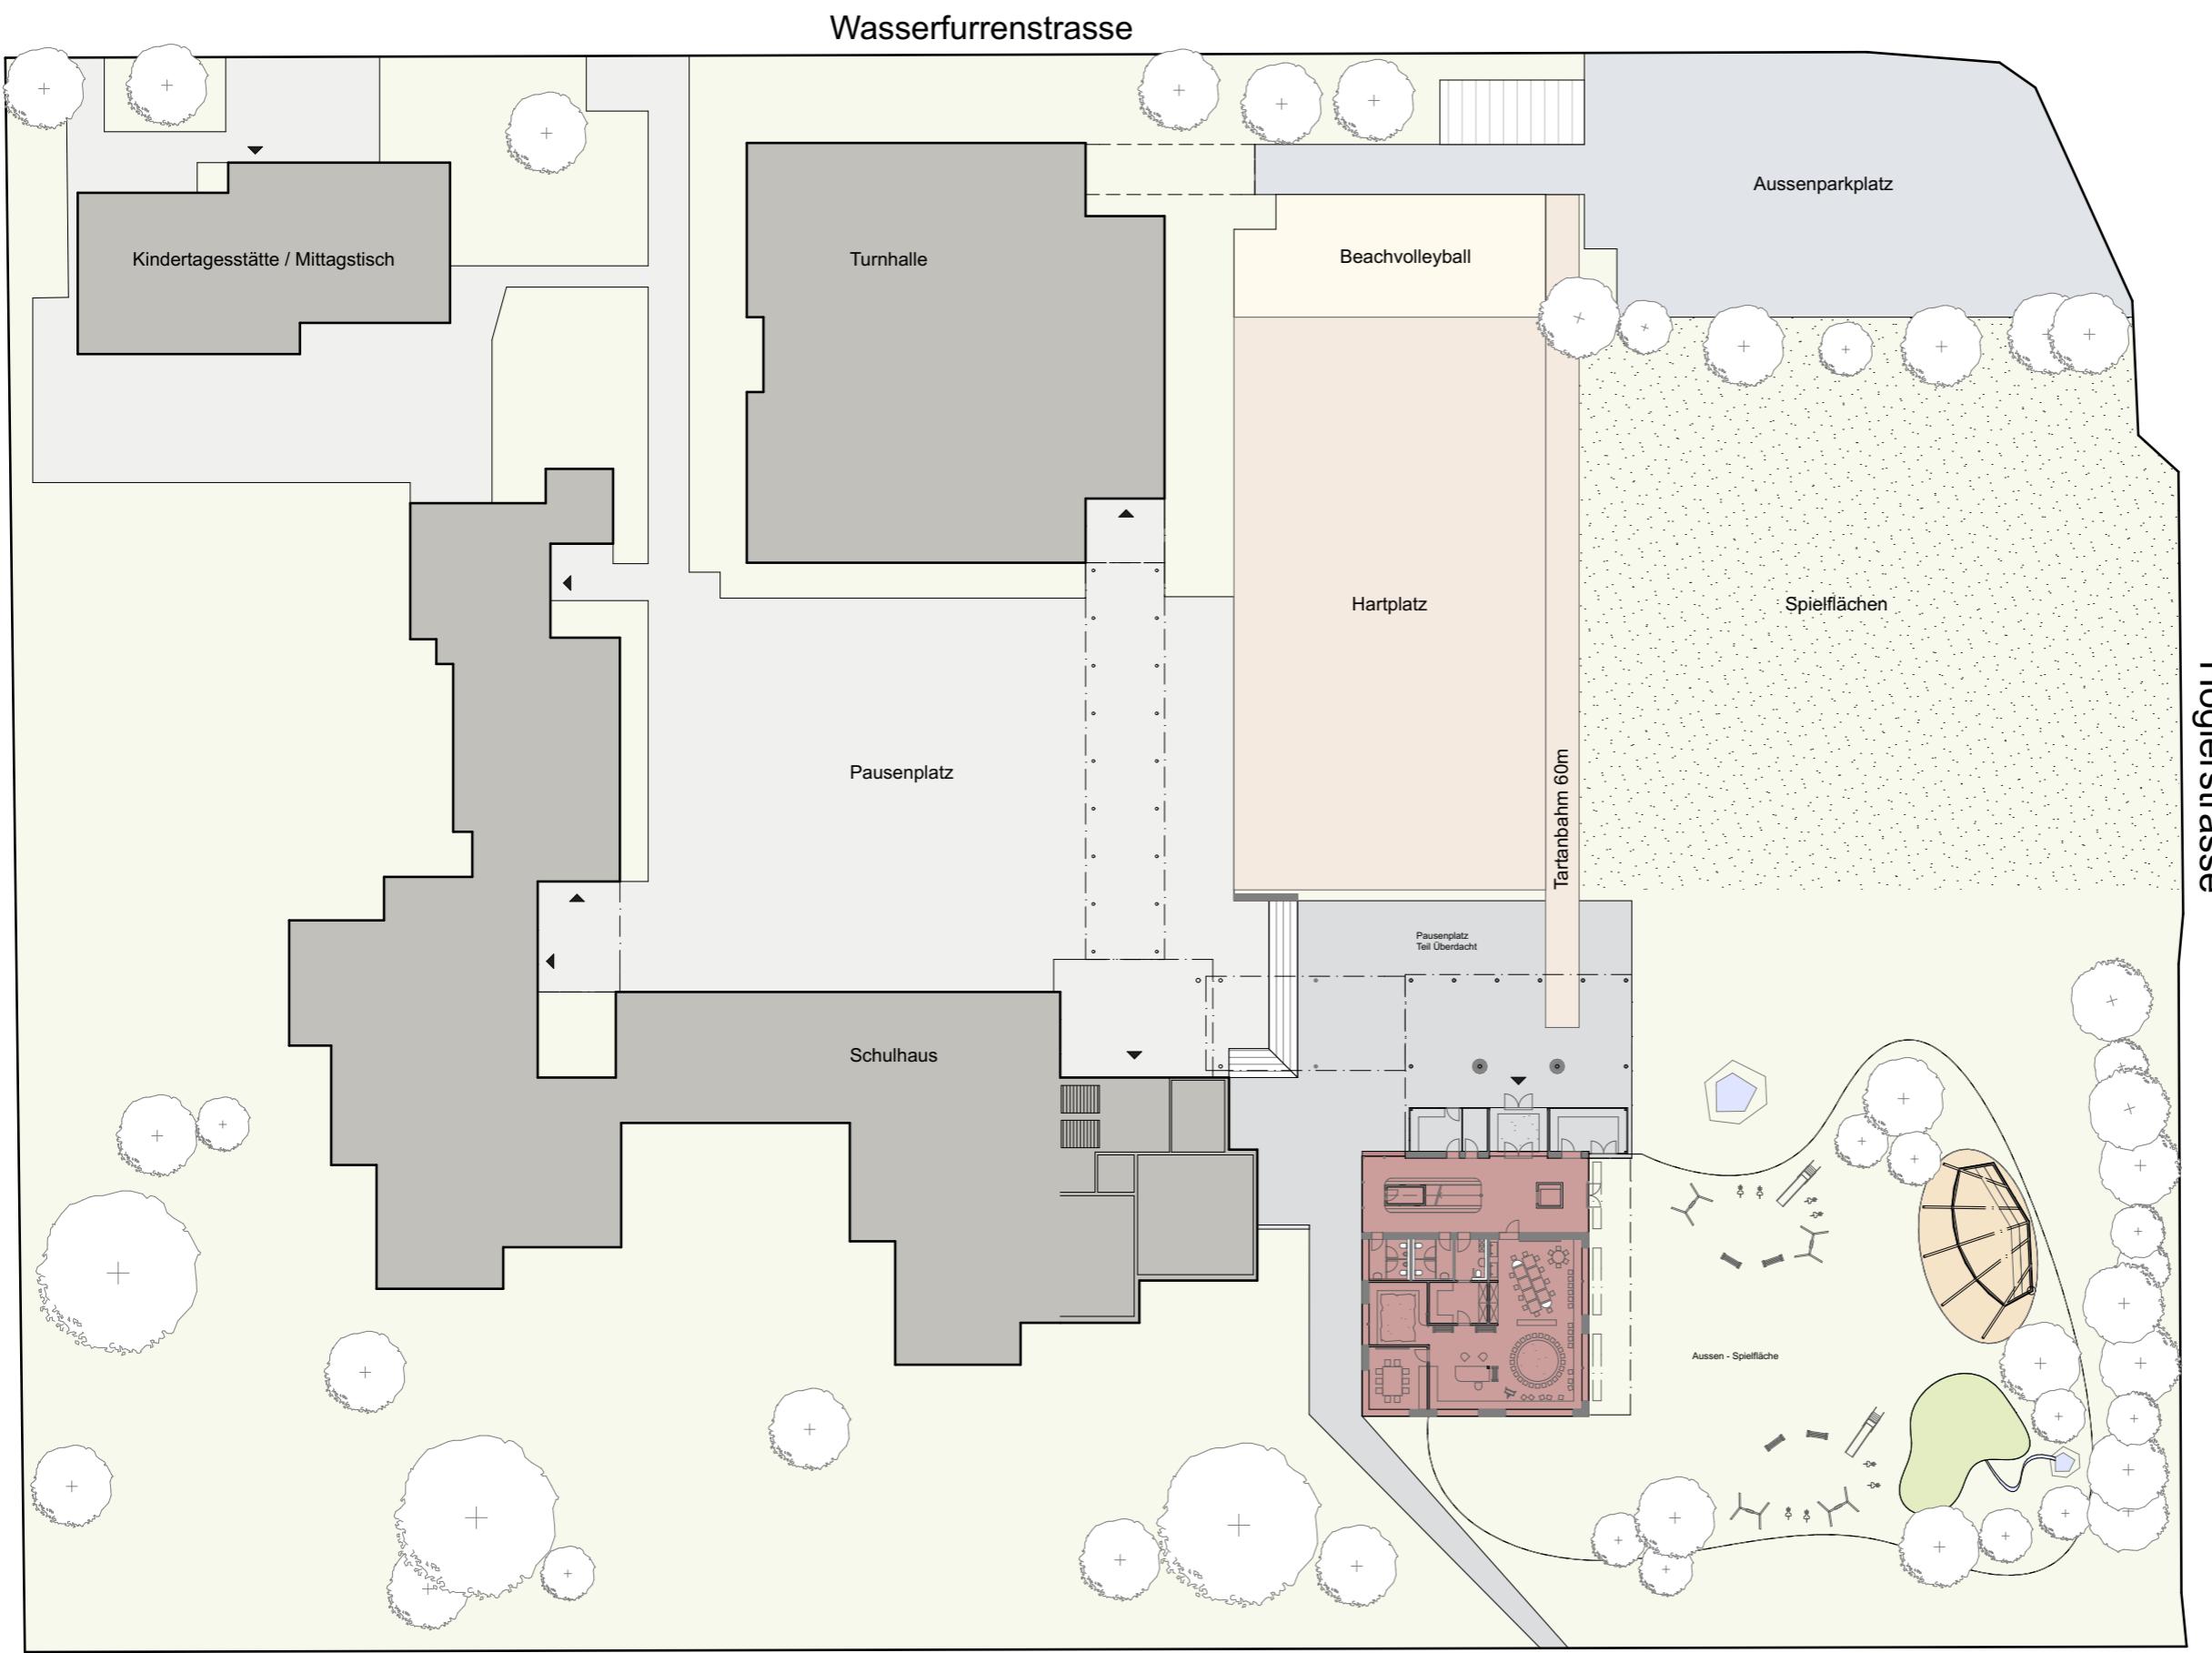


Grossmann, 12.05.17

wurzel² architekten ag
Zürichstrasse 9
8600 Dübendorf

Erweiterung Schulanlage
Högler

Projekt

Erdgeschoss
1:150

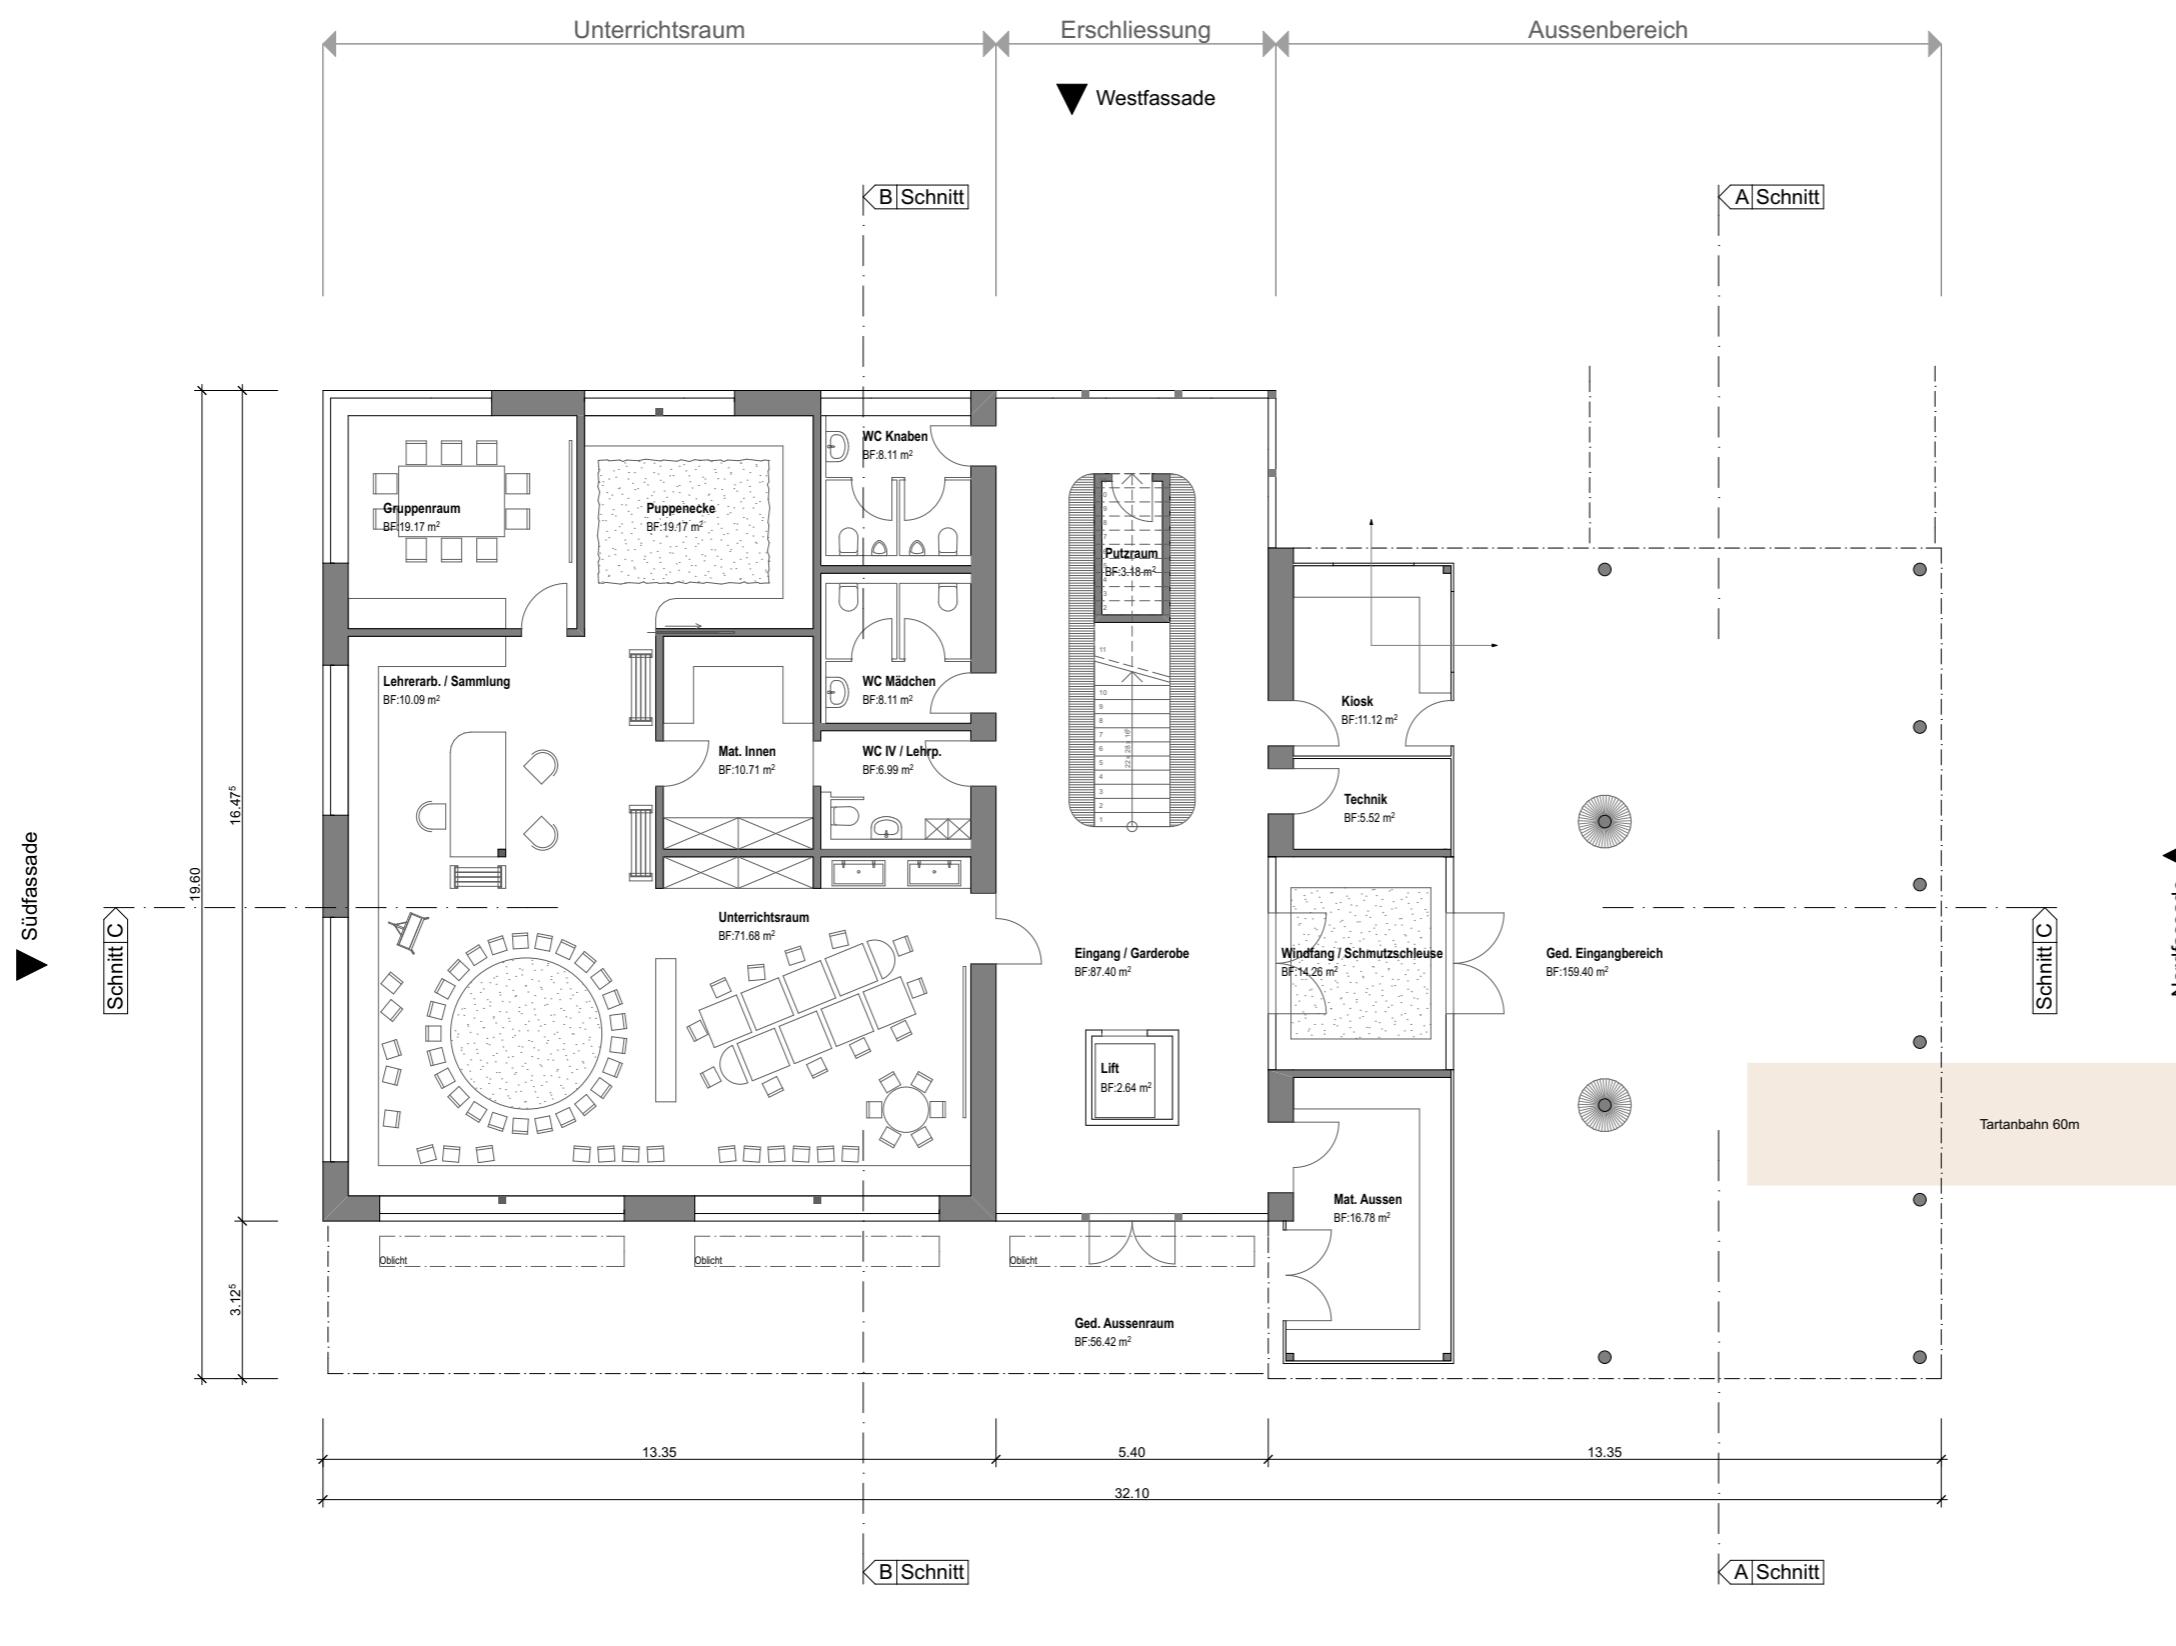



Ostfassade ▲

Grossmann, 12.05.17

Erweiterung Schulanlage
Högler

Projekt

1.Obergeschoss
1:150

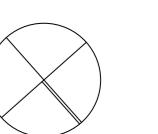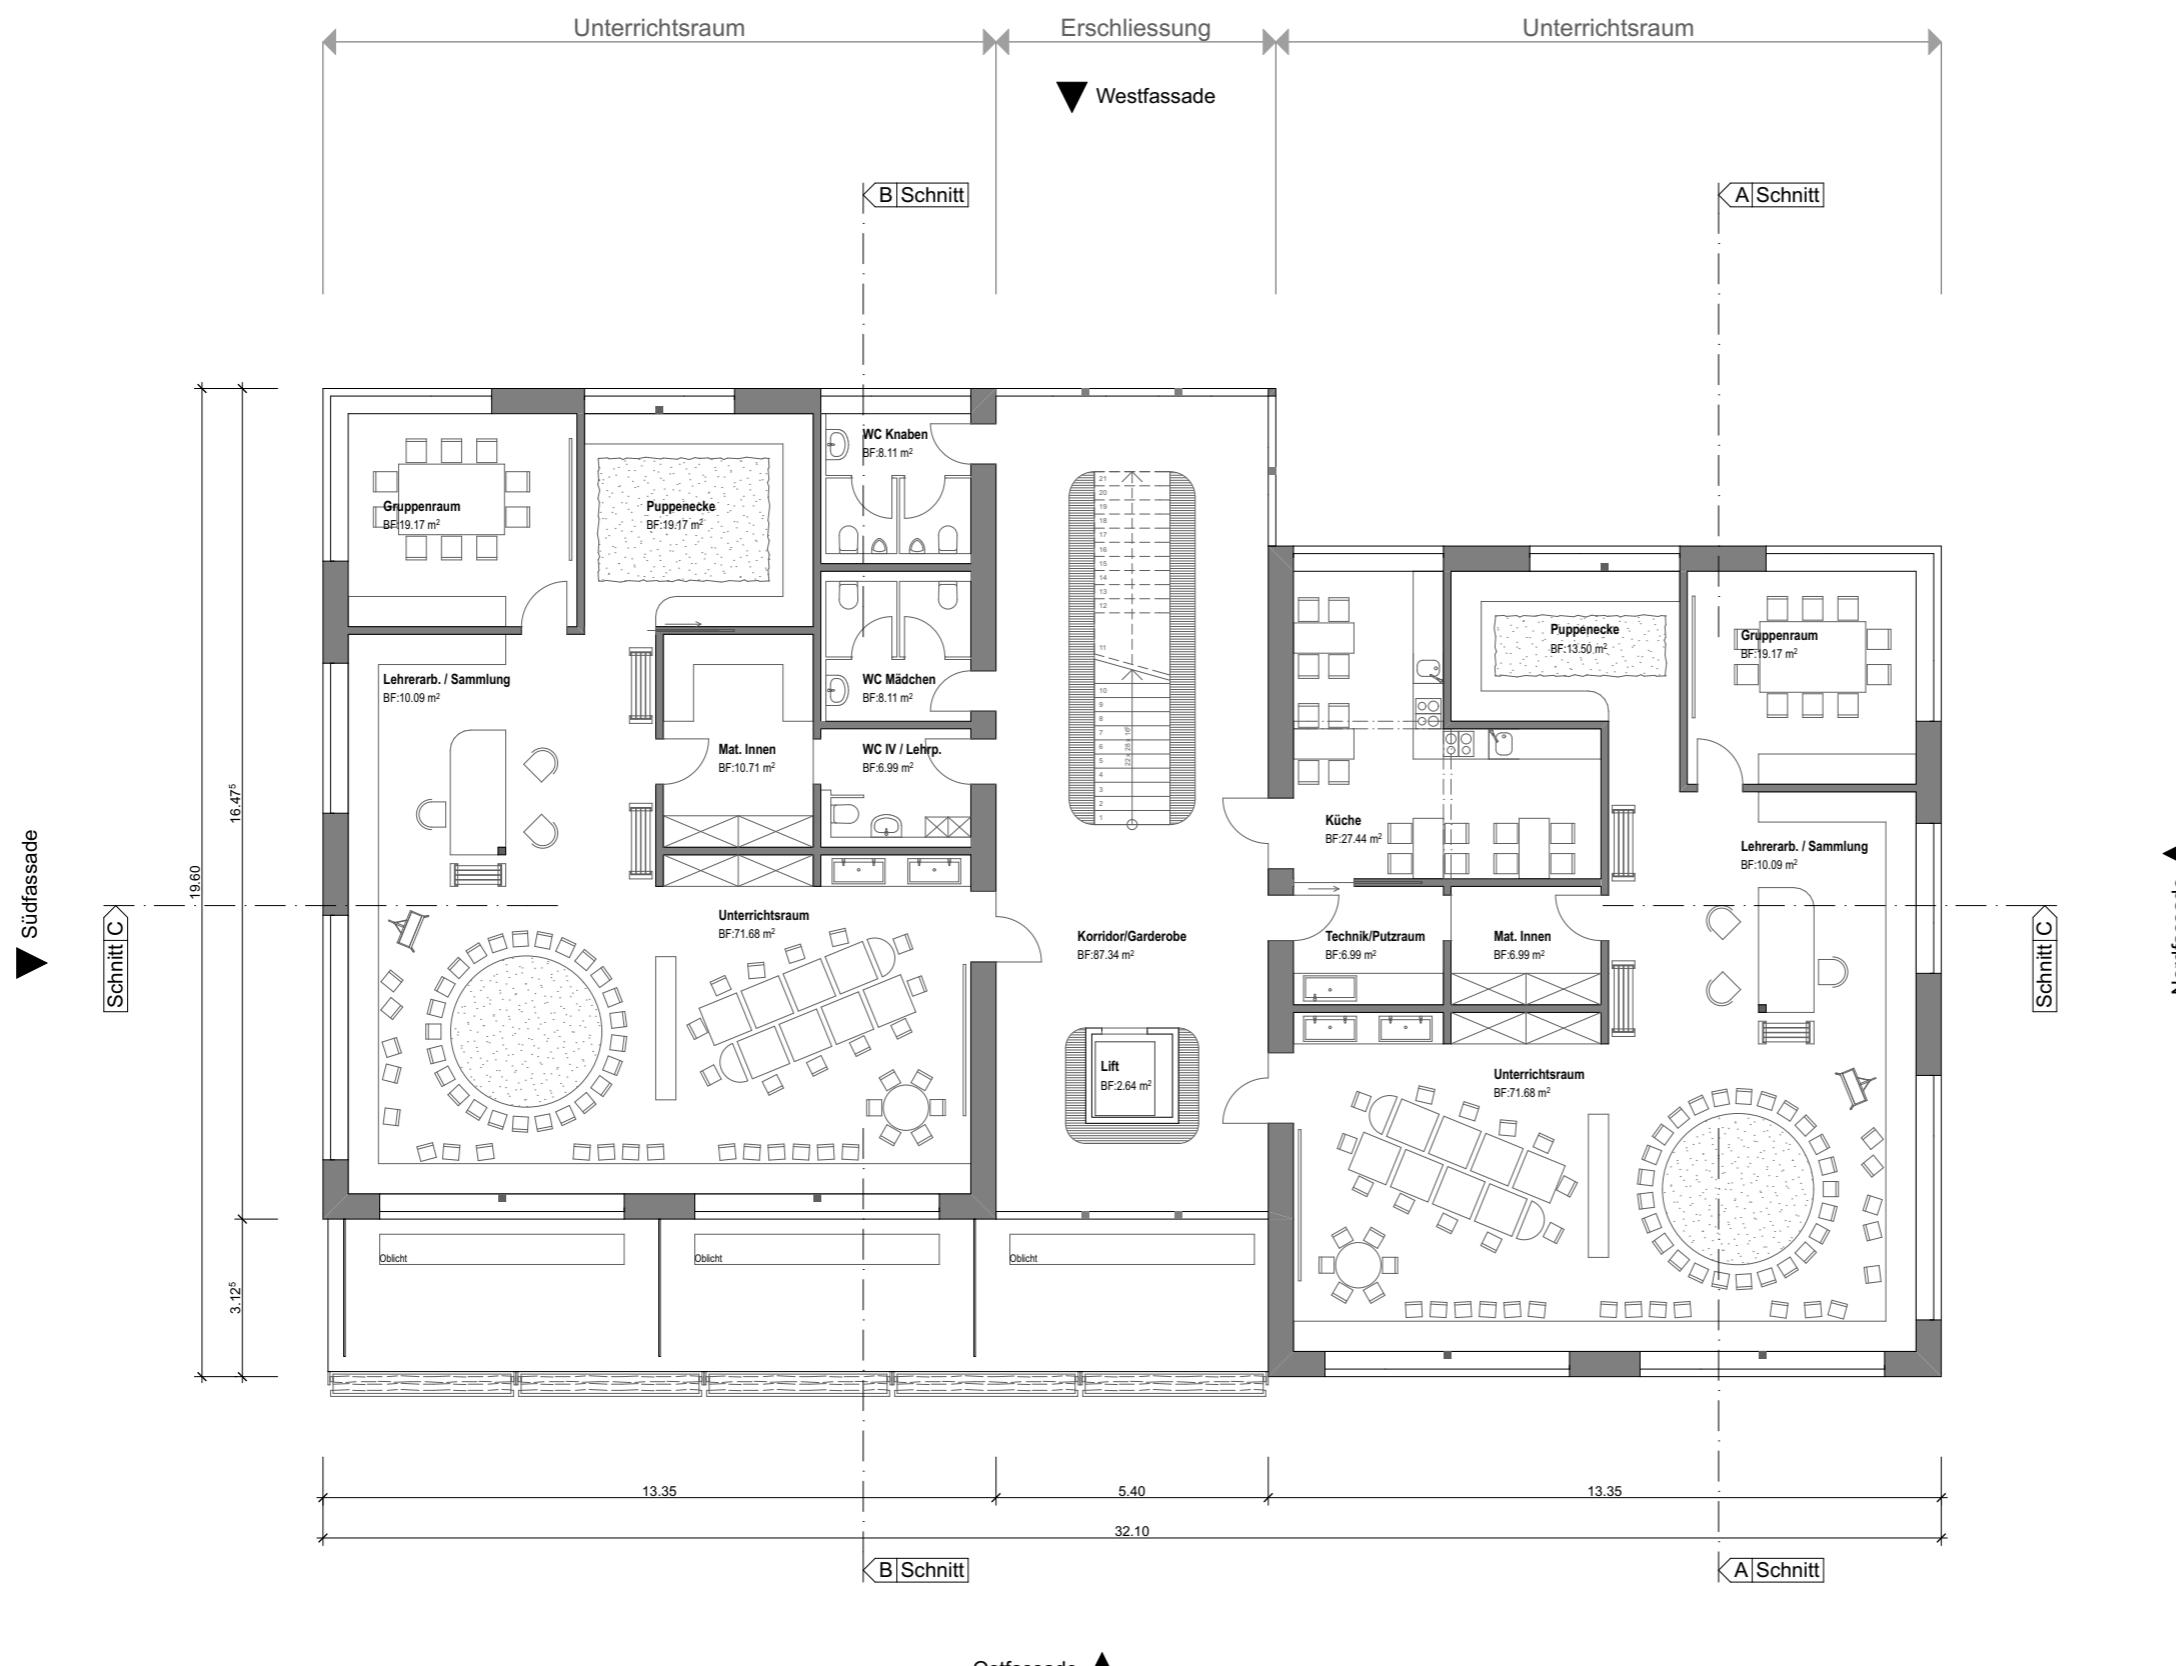


N

Grossmann, 12.05.17

Erweiterung Schulanlage
Högler

Projekt

2.Obergeschoss
1:150

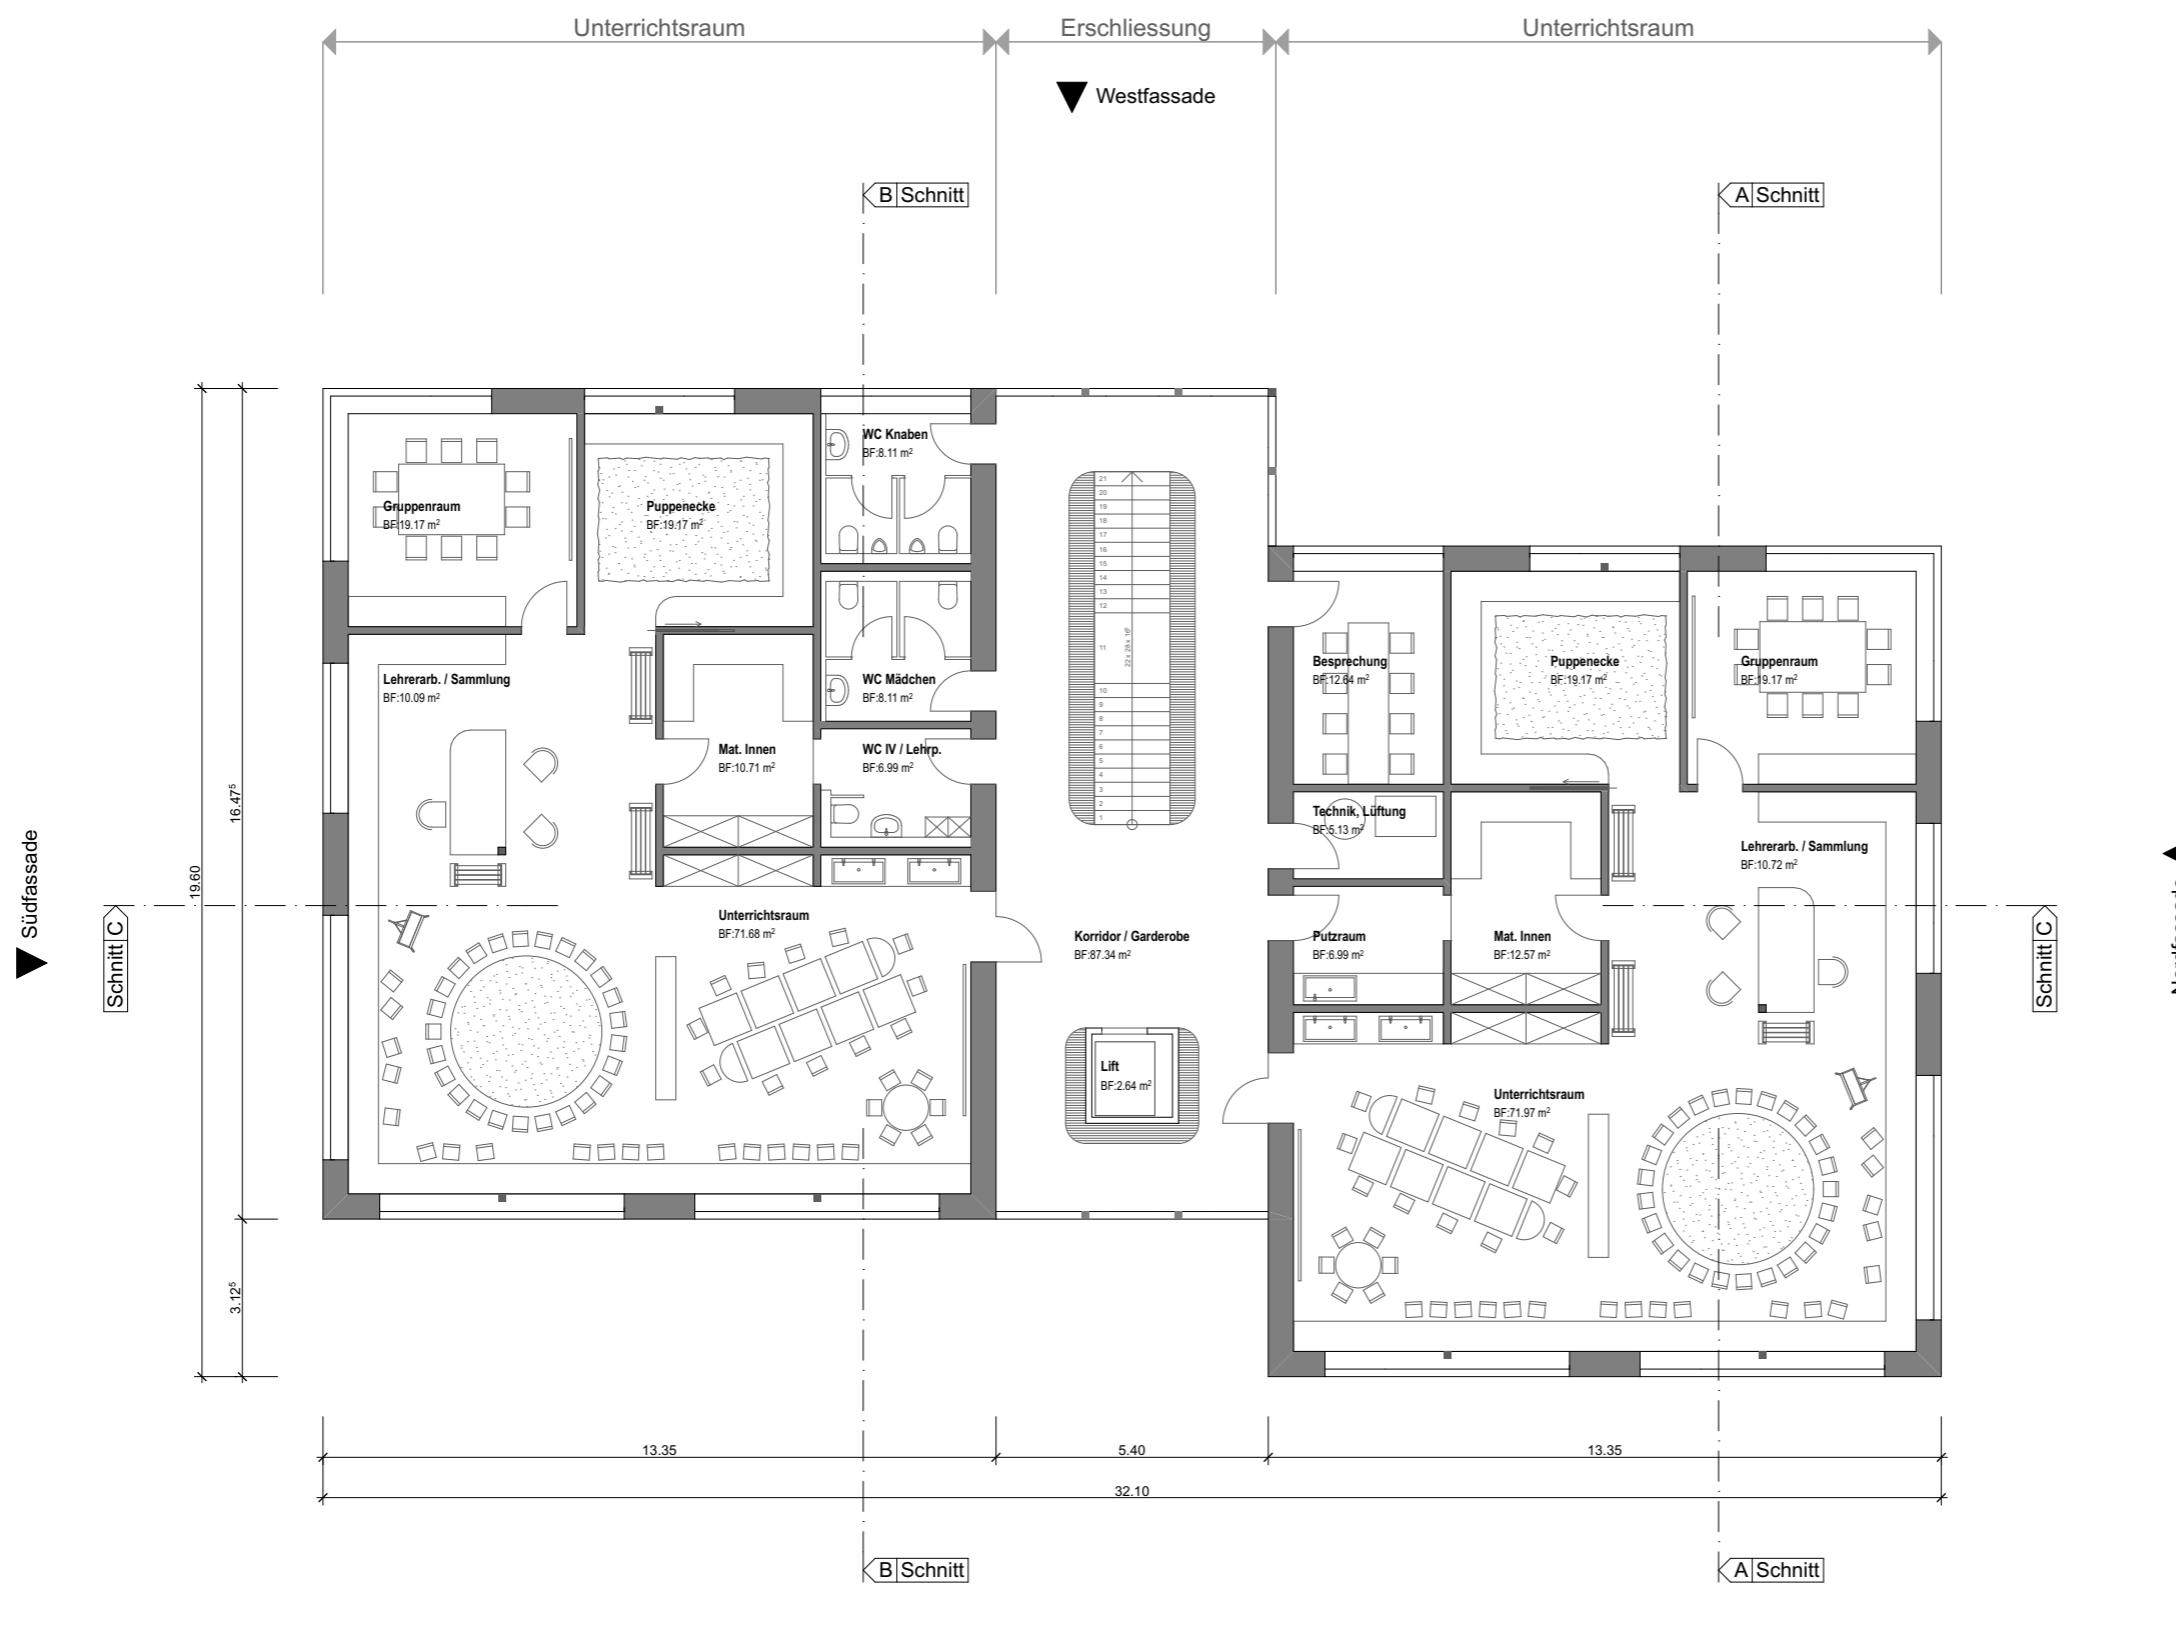


Grossmann, 12.05.17

Erweiterung Schulanlage
Högler

Projekt

Schnitt A - A
1:150

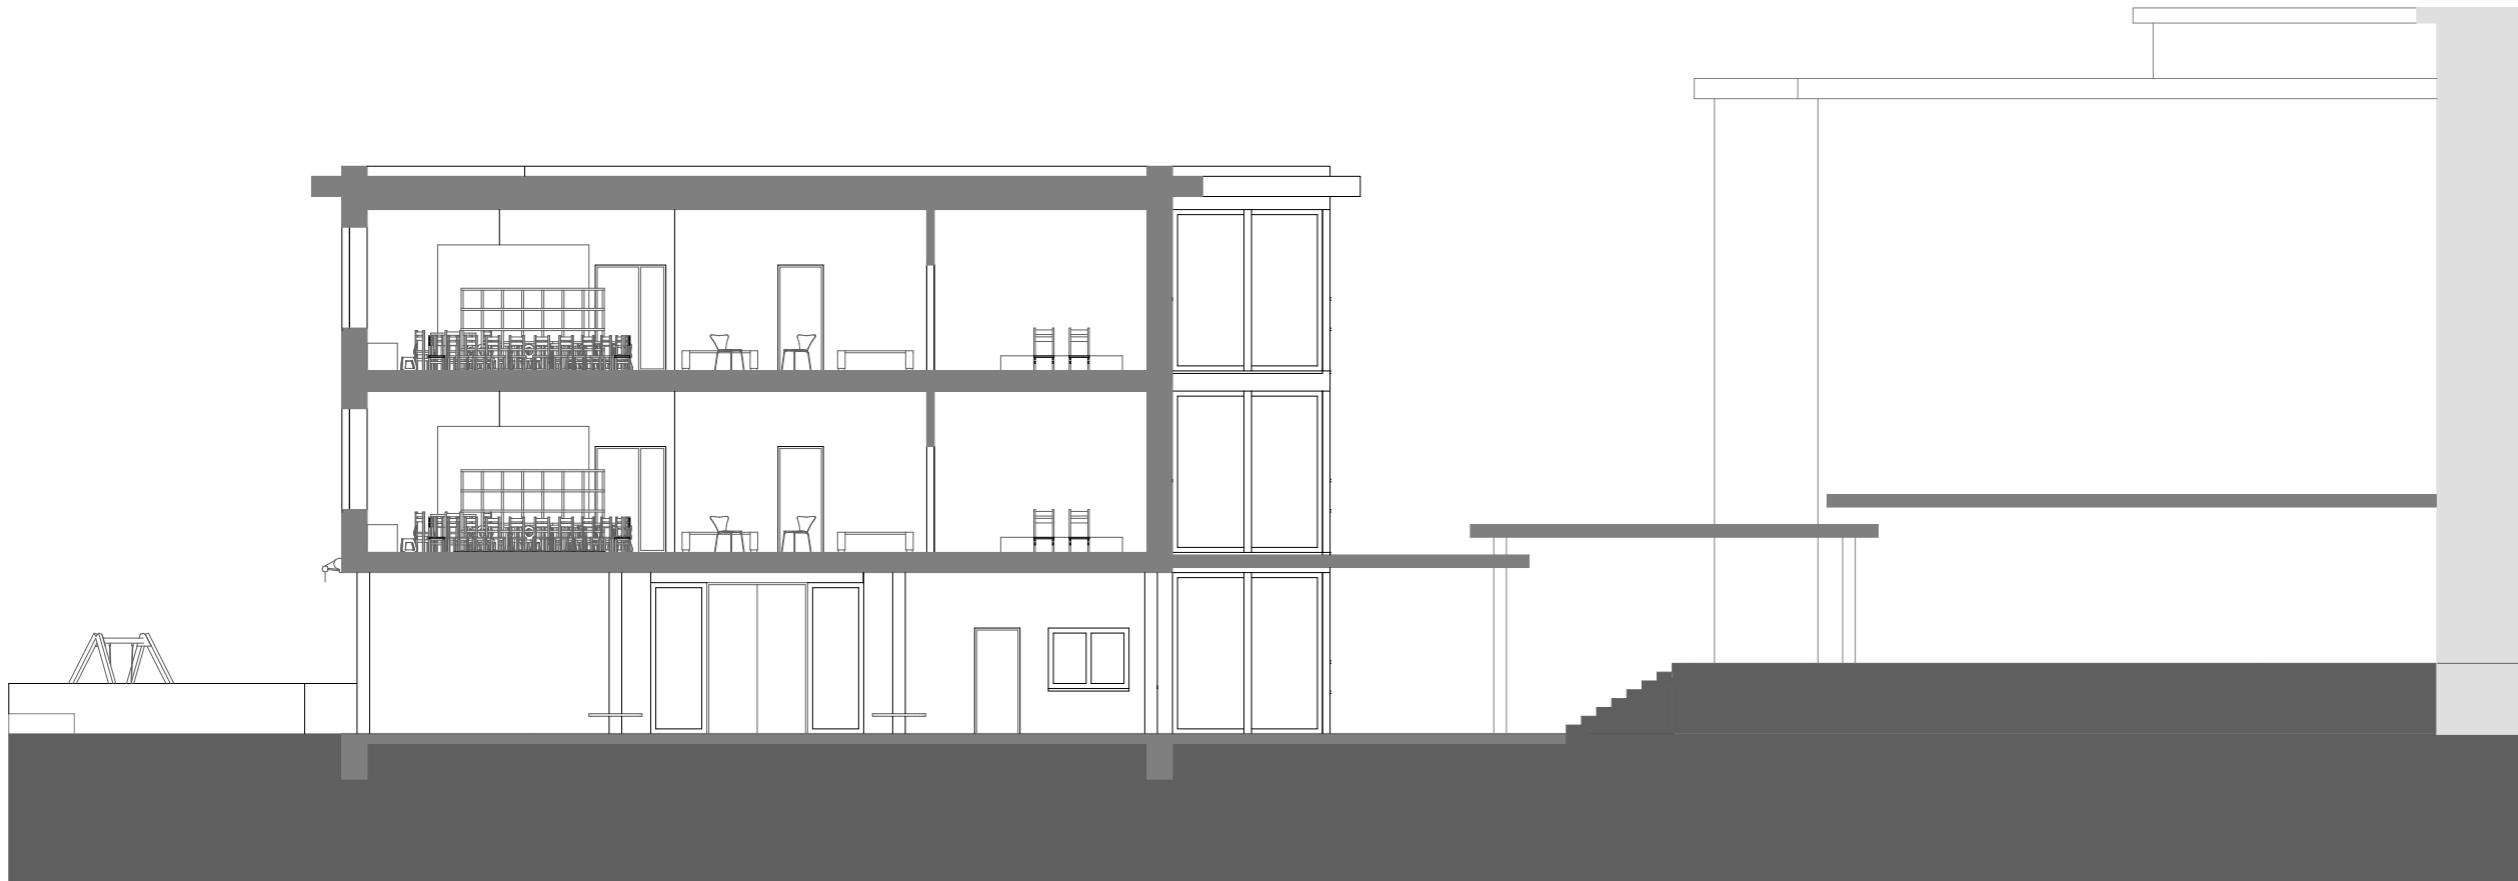

Grossmann, 12.05.17

wurzel² architekten ag
Zürichstrasse 9
8600 Dübendorf



Erweiterung Schulanlage
Högler

Projekt

Fassaden
1:300




Nordfassade



Ostfassade



Südfassade

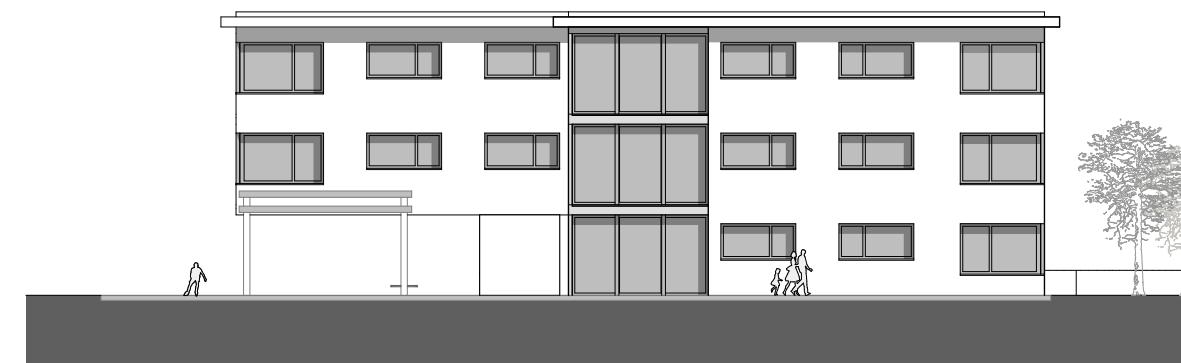

Westfassade


Grossmann, 12.05.17

wurzel² architekten ag
Zürichstrasse 9
8600 Dübendorf

Erweiterung Schulanlage
Högler

Schulnutzung

Erdgeschoss
1:150

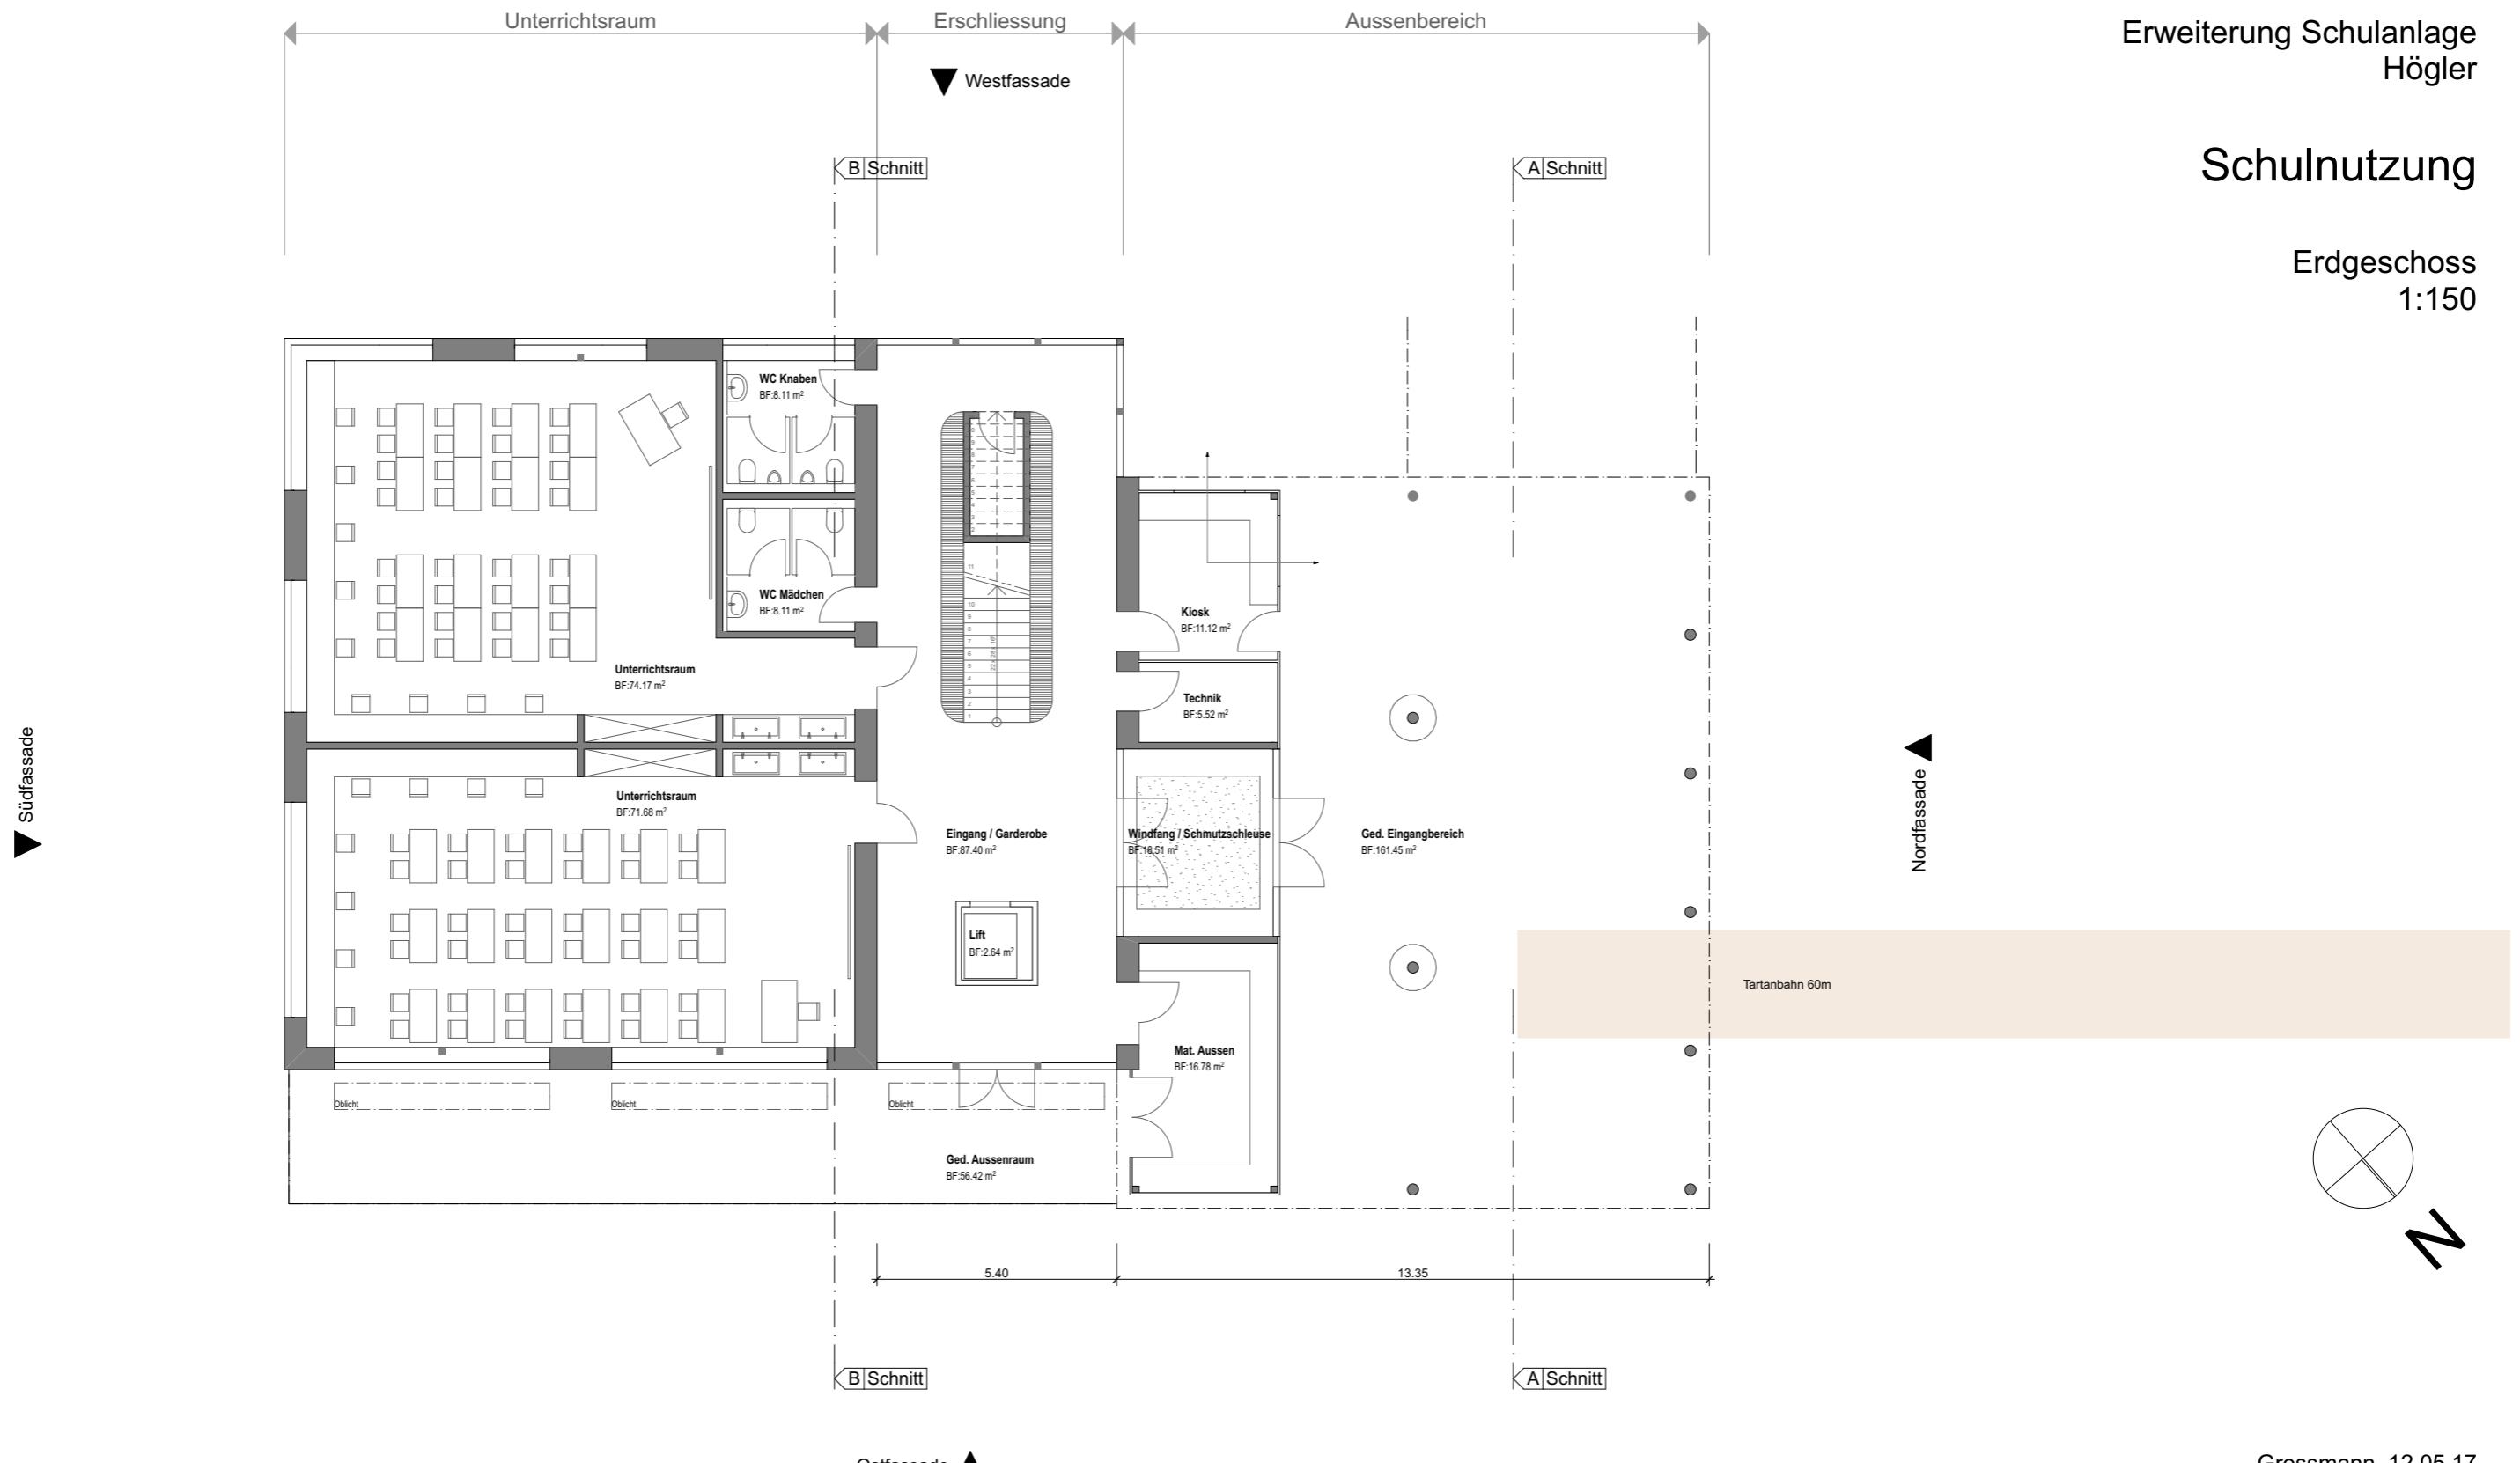


Grossmann, 12.05.17

Erweiterung Schulanlage
Högler

Schulnutzung

1.Obergeschoss
1:150

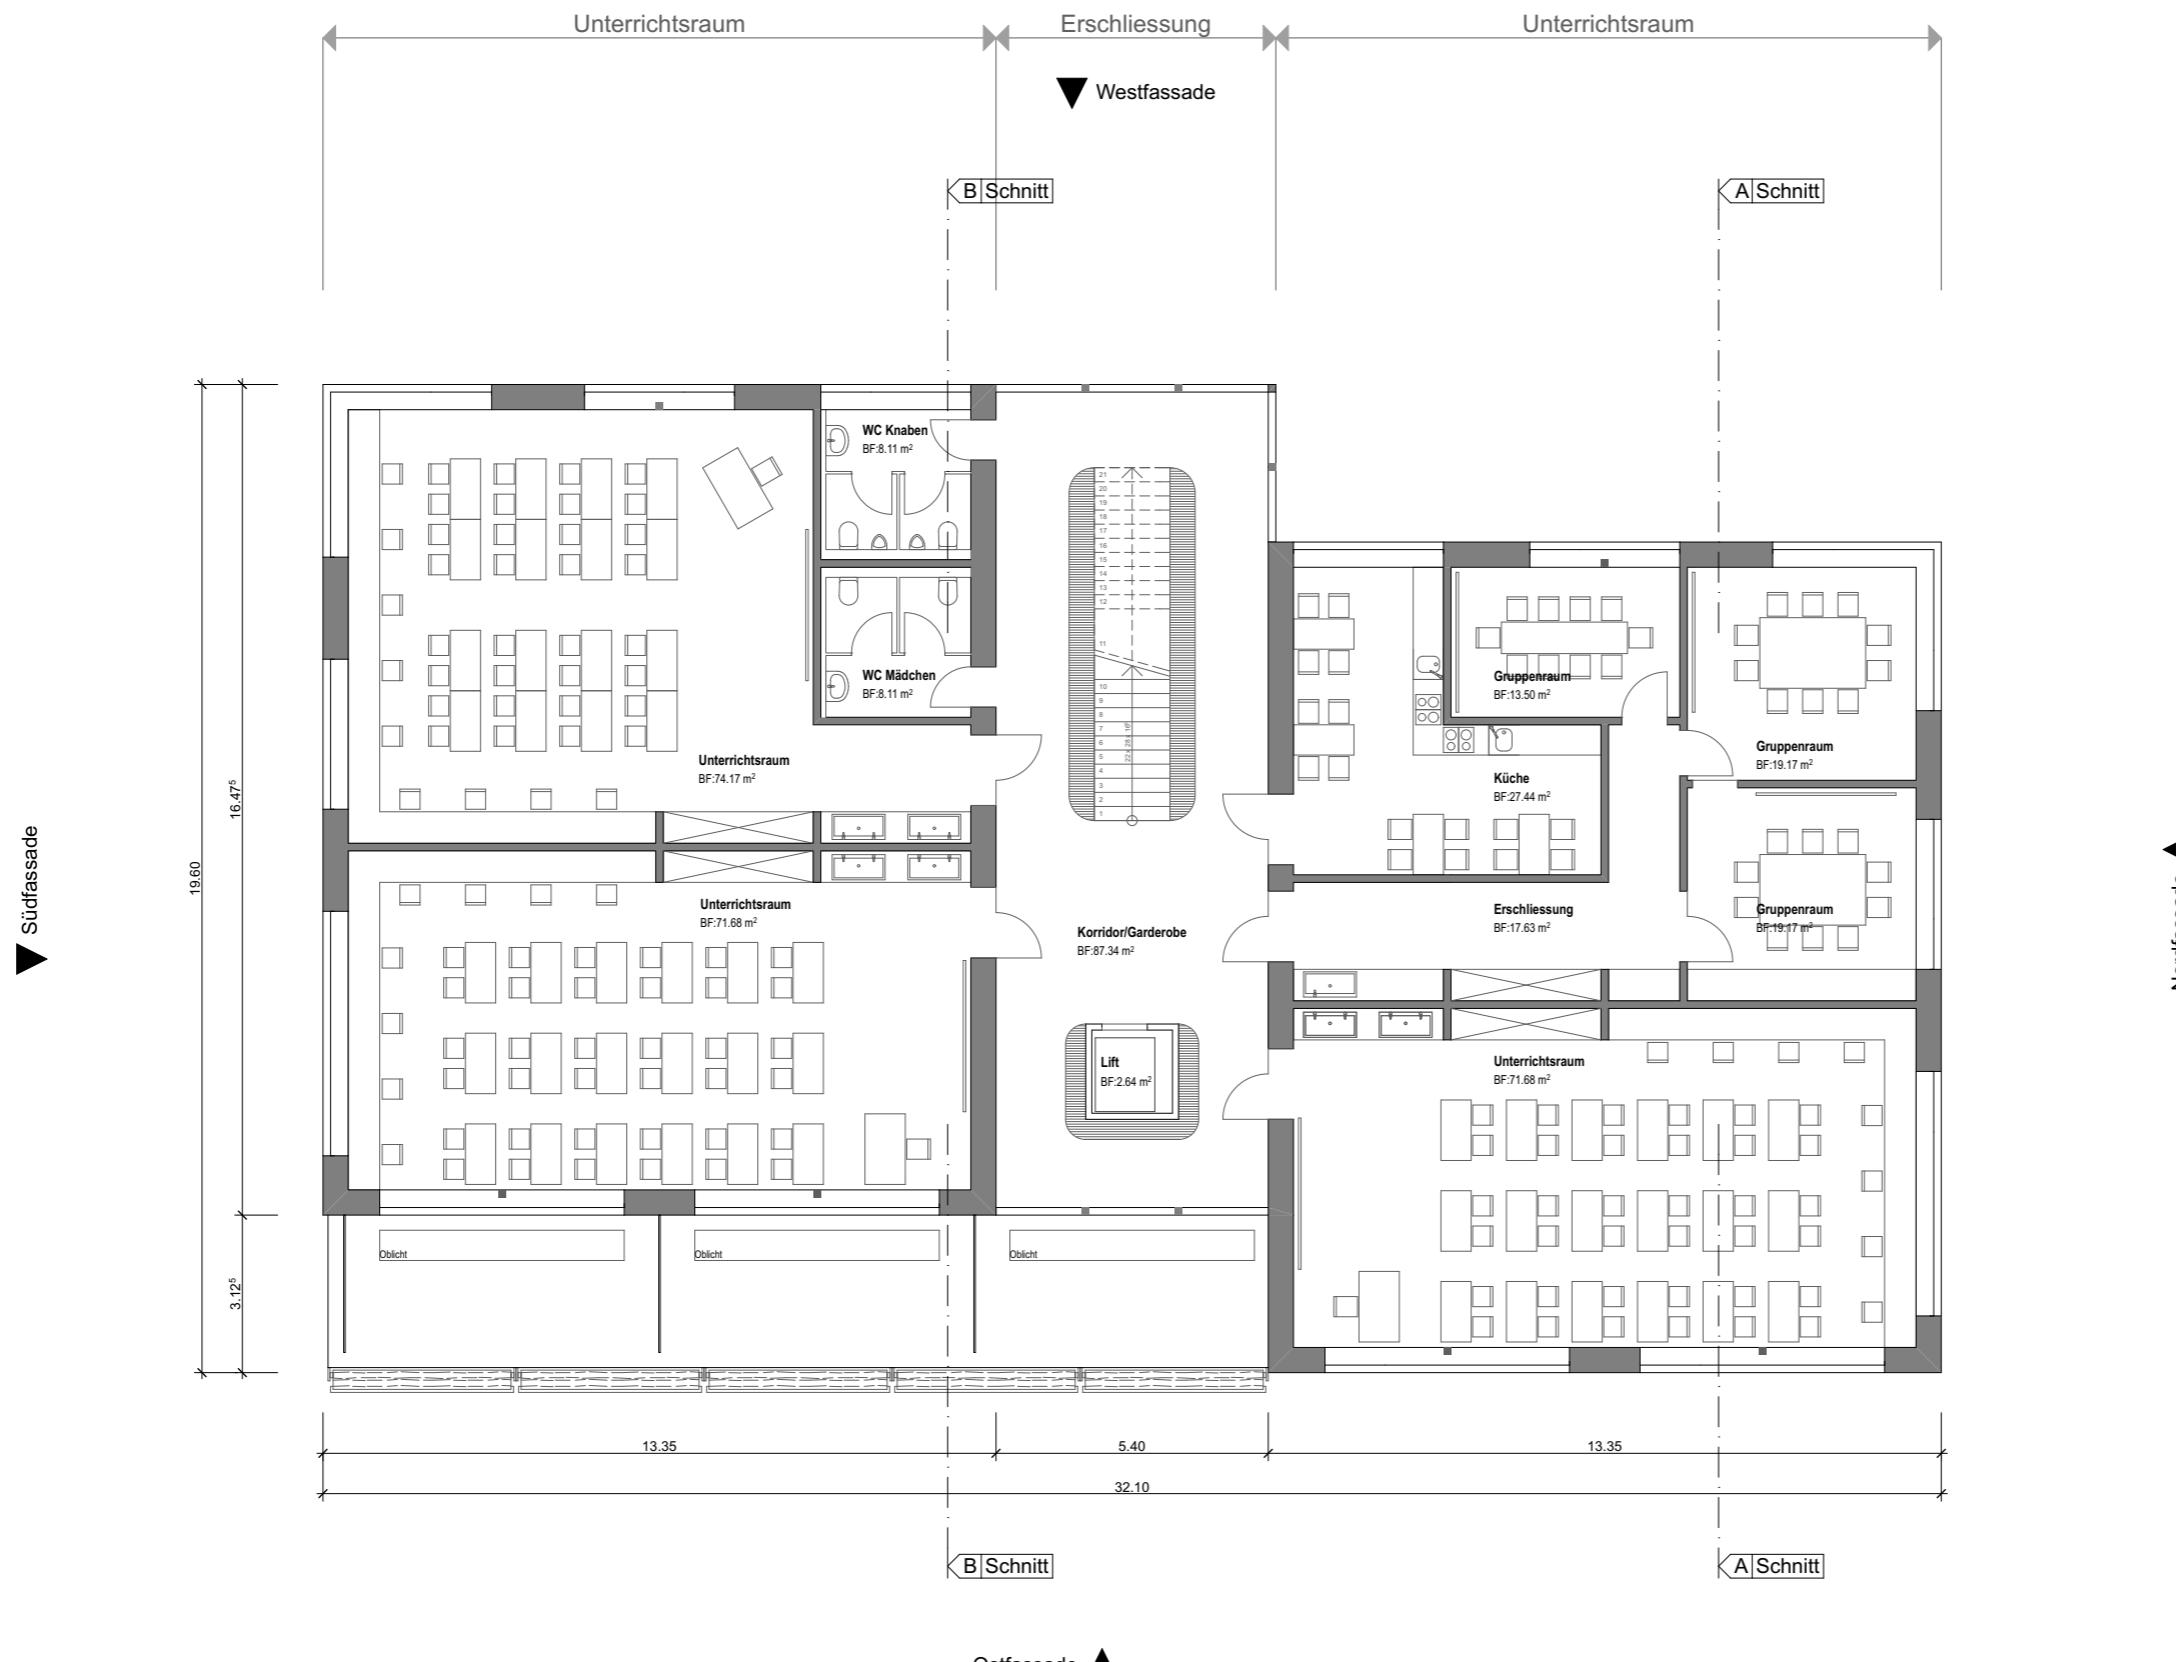


Grossmann, 12.05.17

Erweiterung Schulanlage Högler

Schulnutzung


2.Obergeschoss
1:150

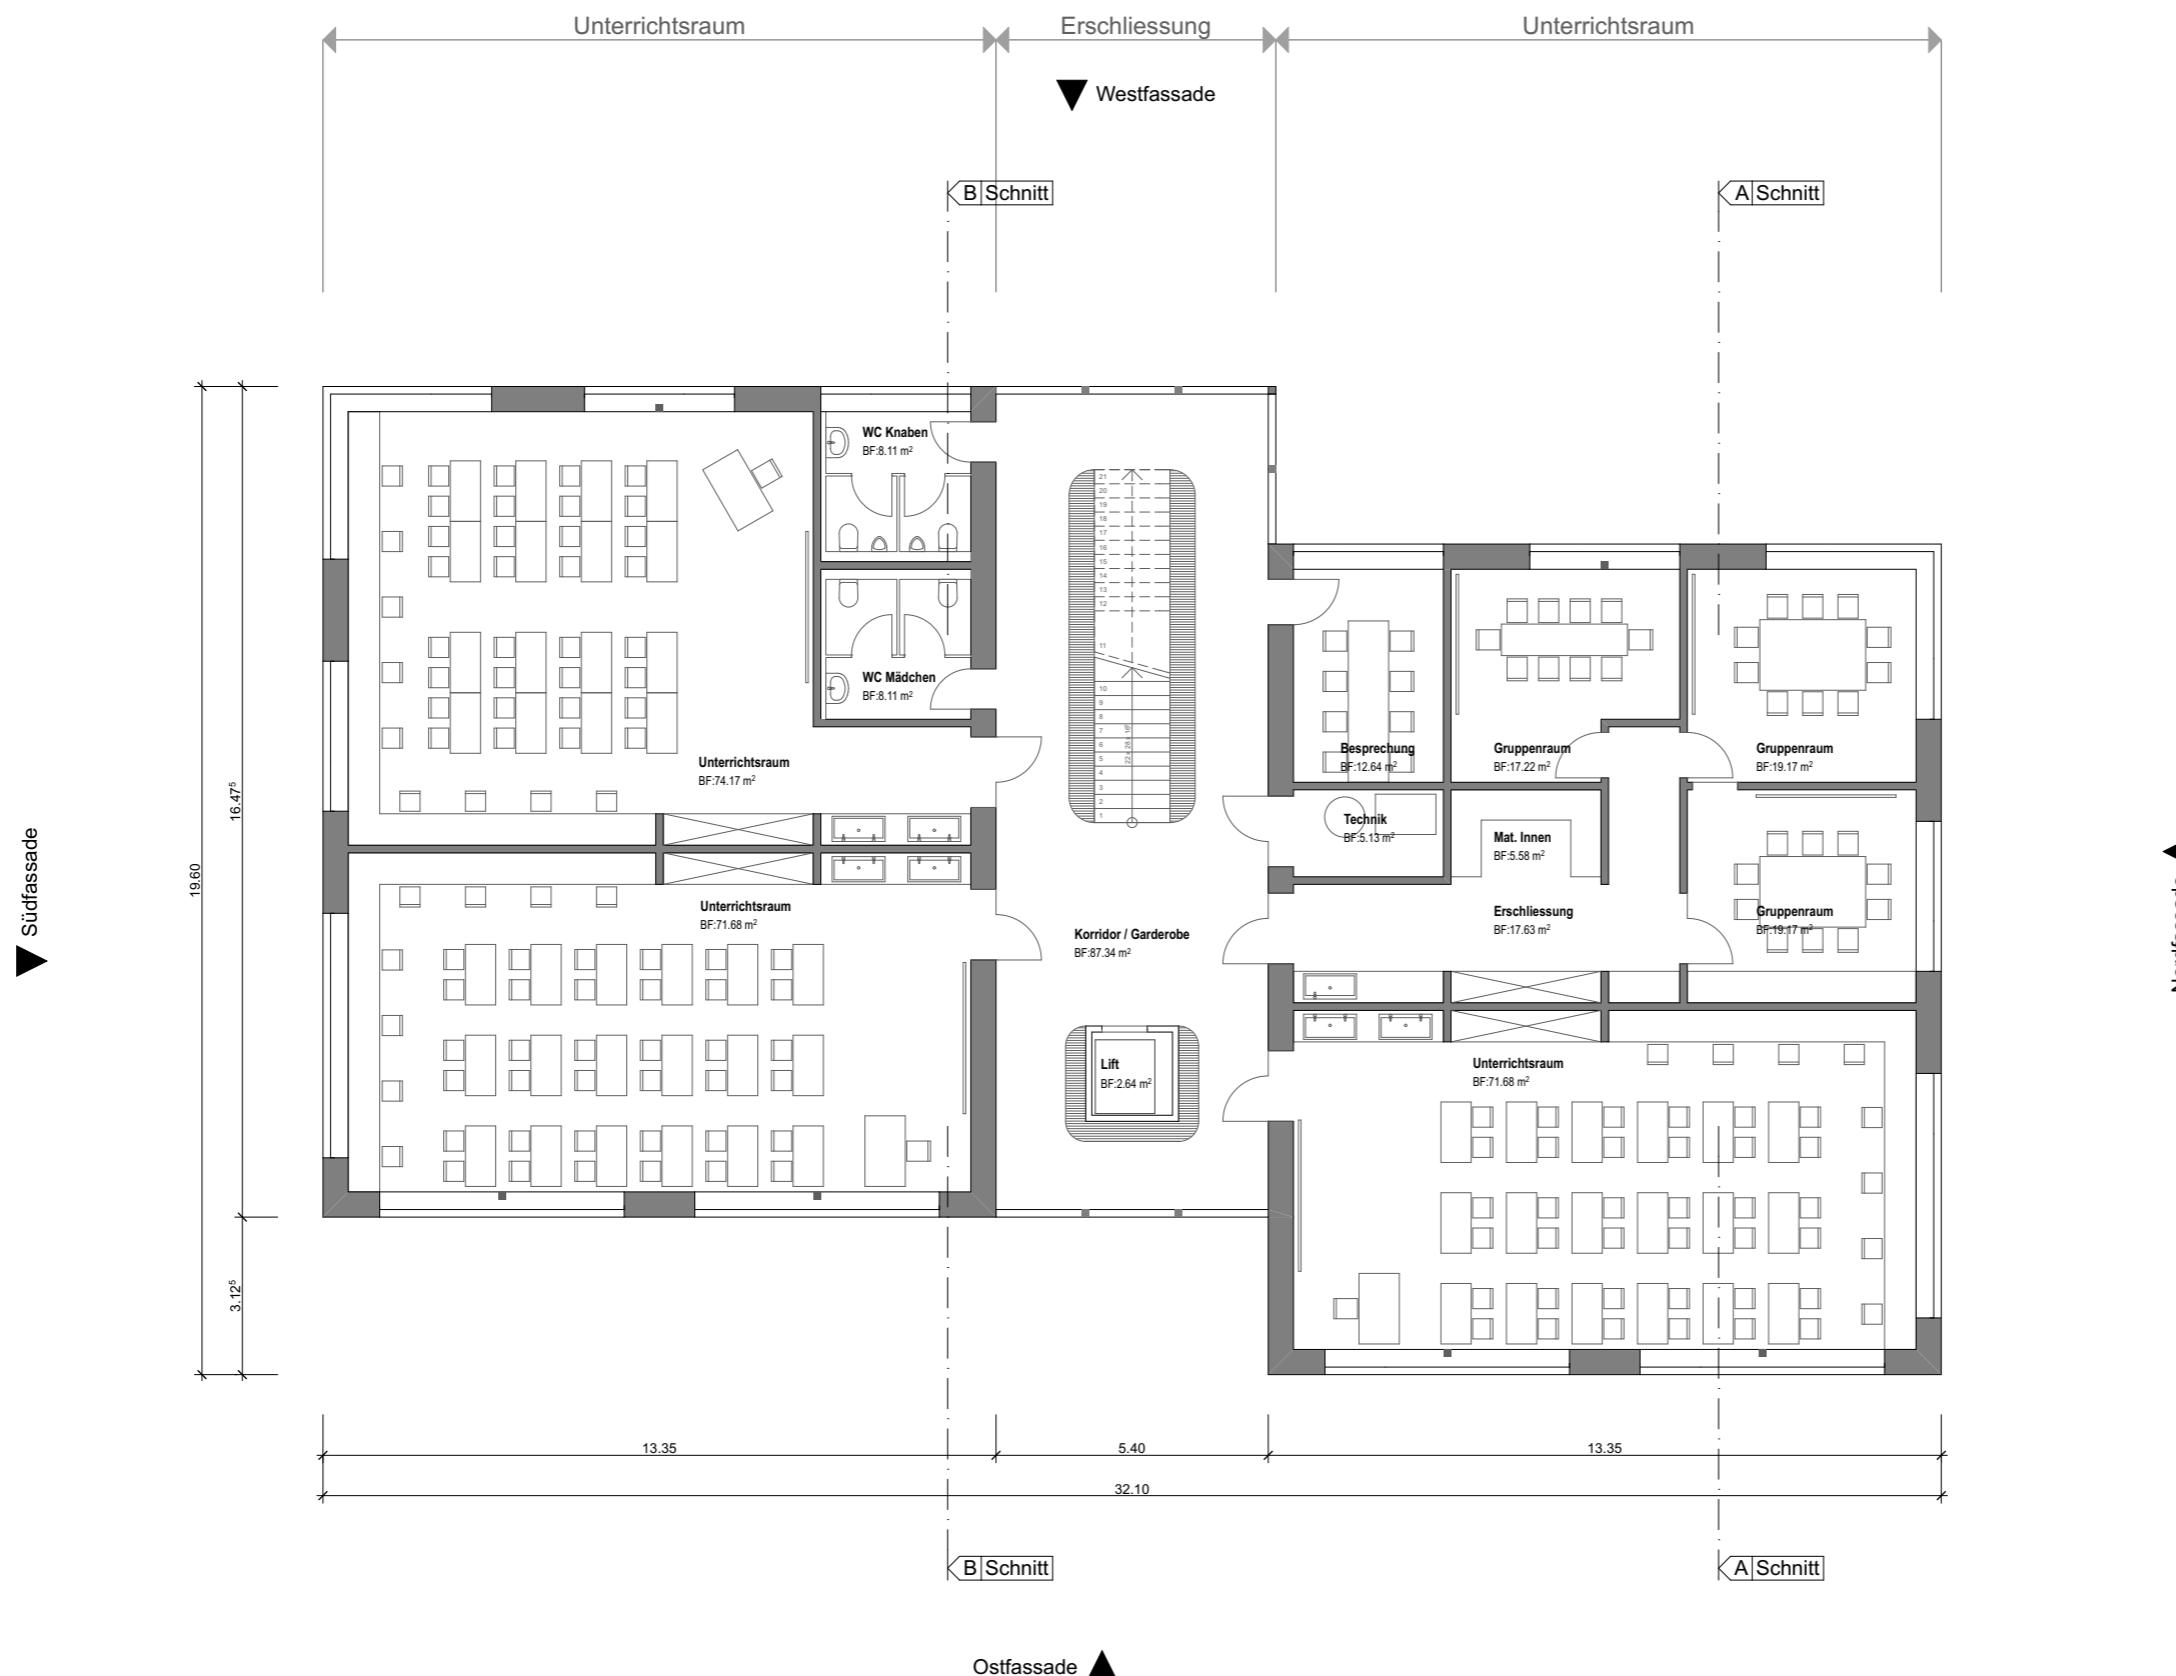


Grossmann, 12.05.17

wurzel² architekten ag
Zürichstrasse 9
8600 Dübendorf



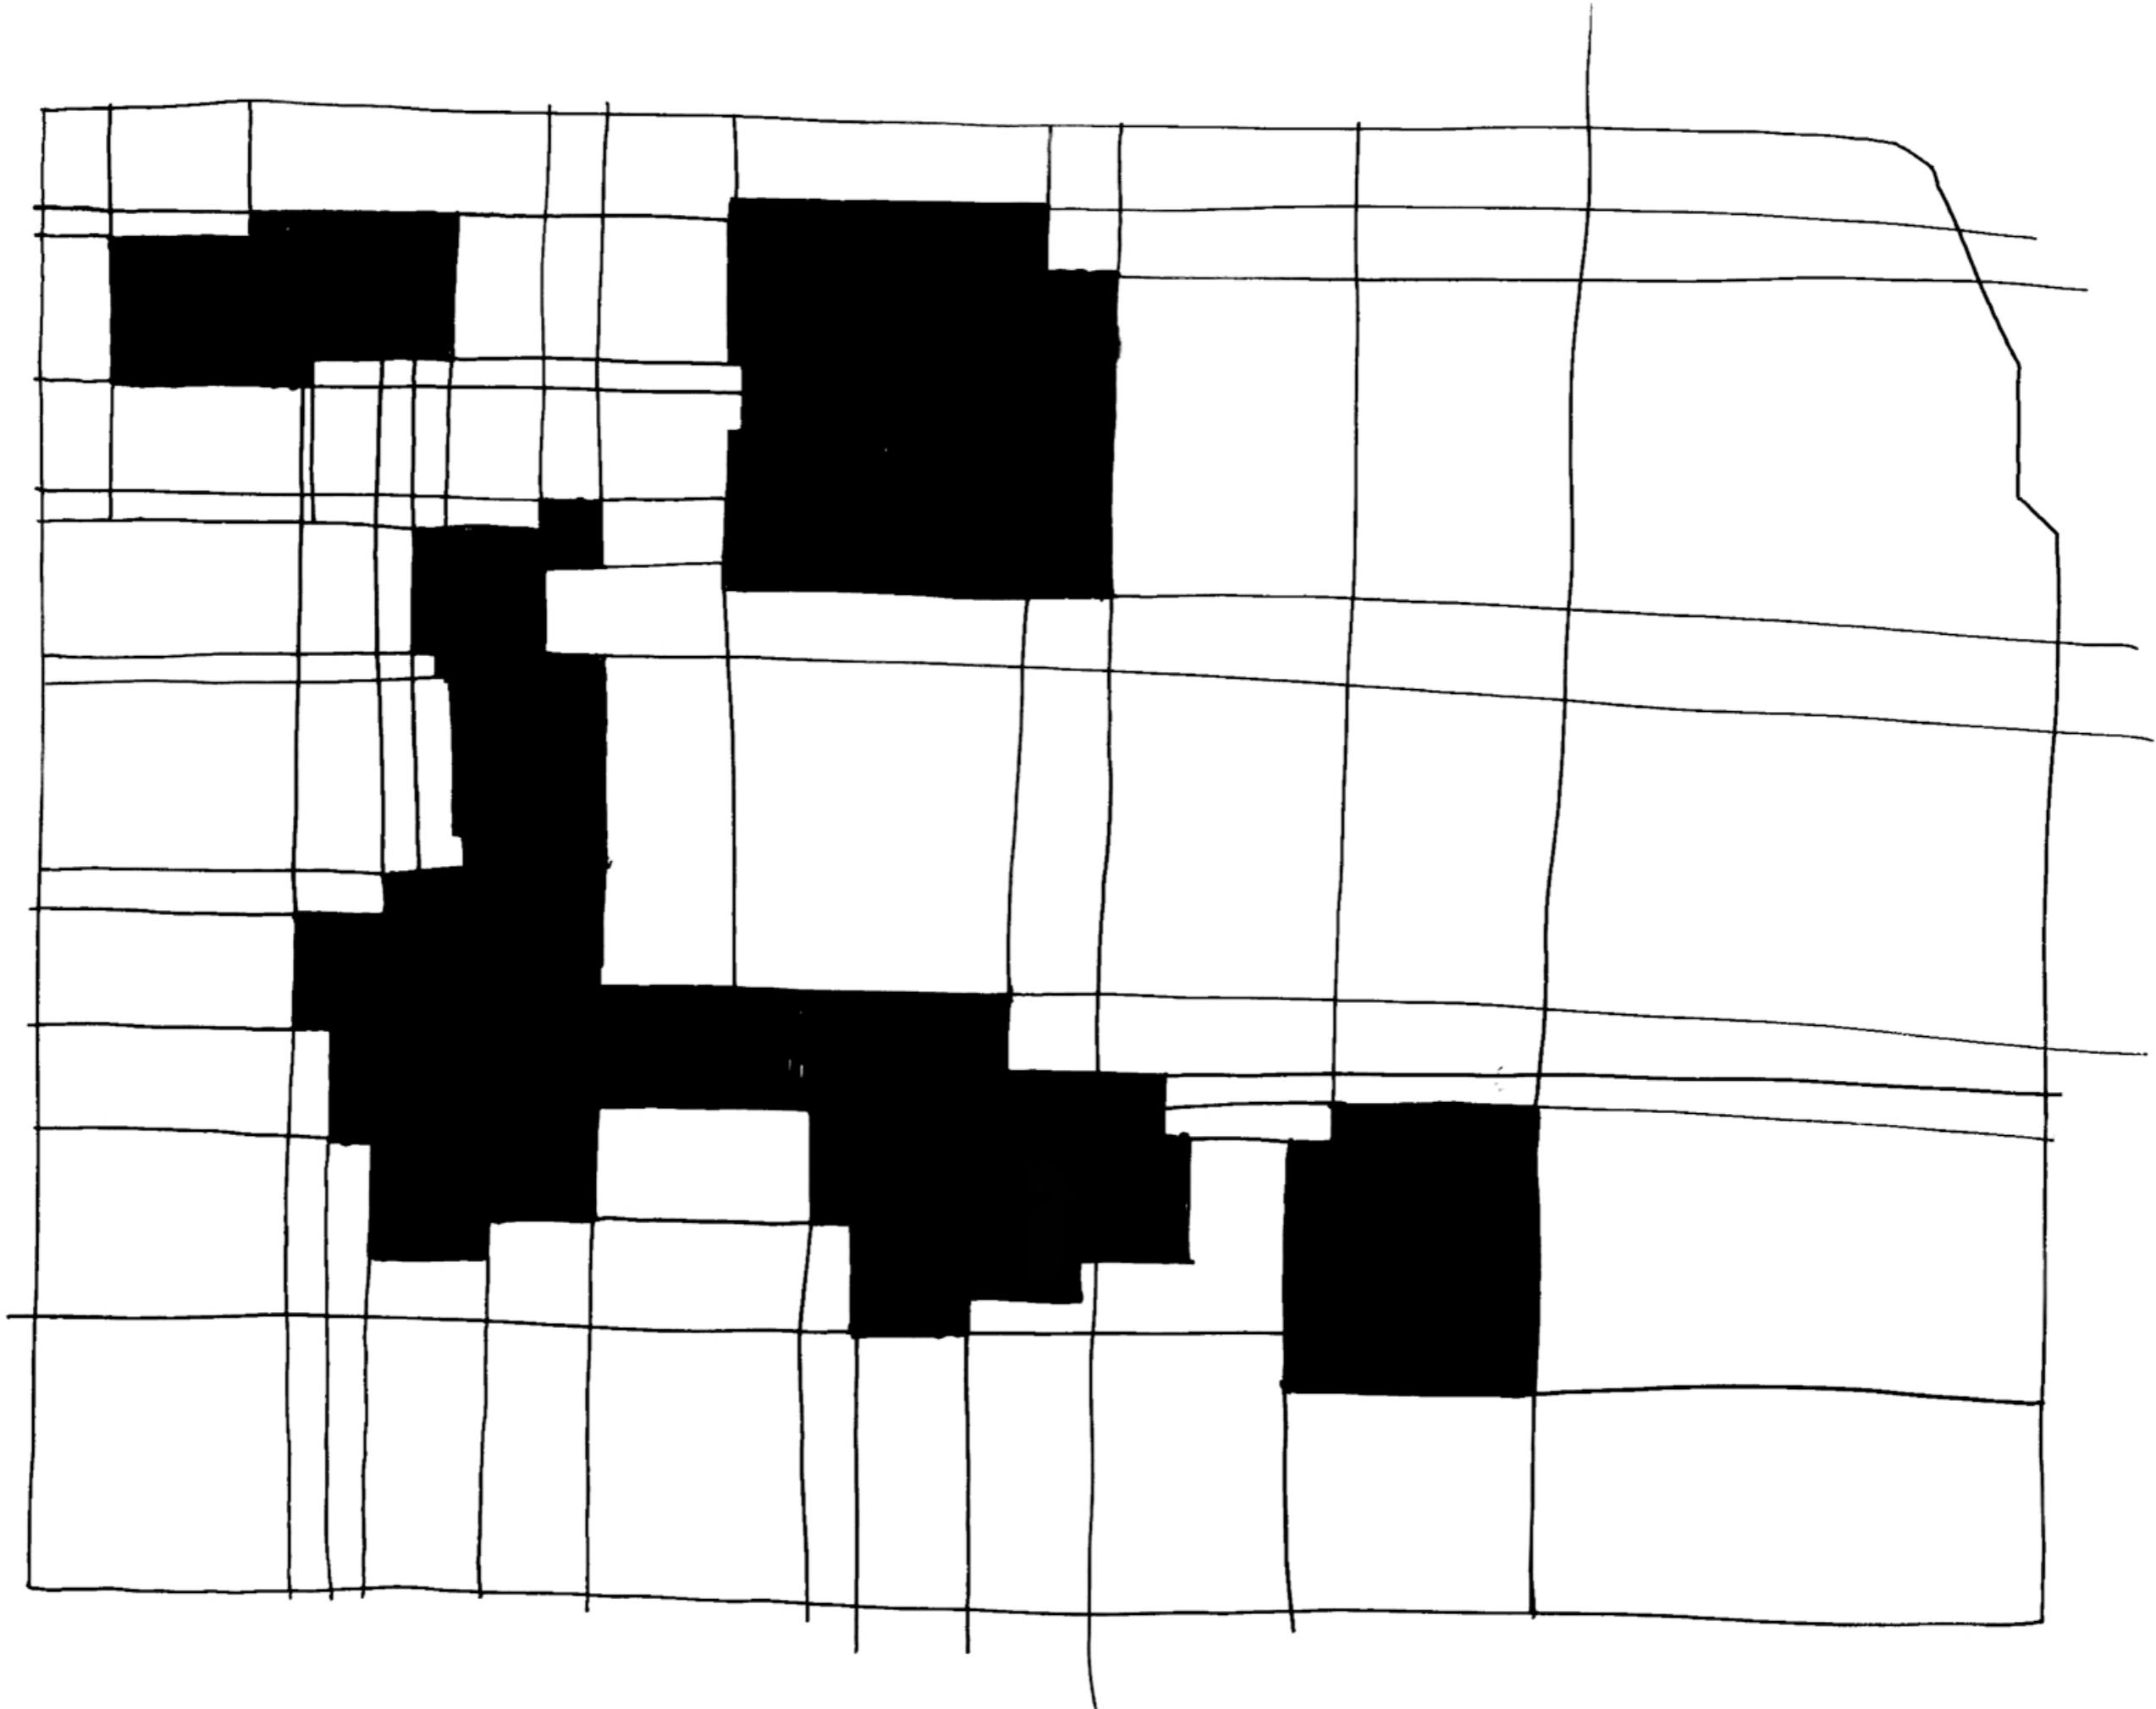

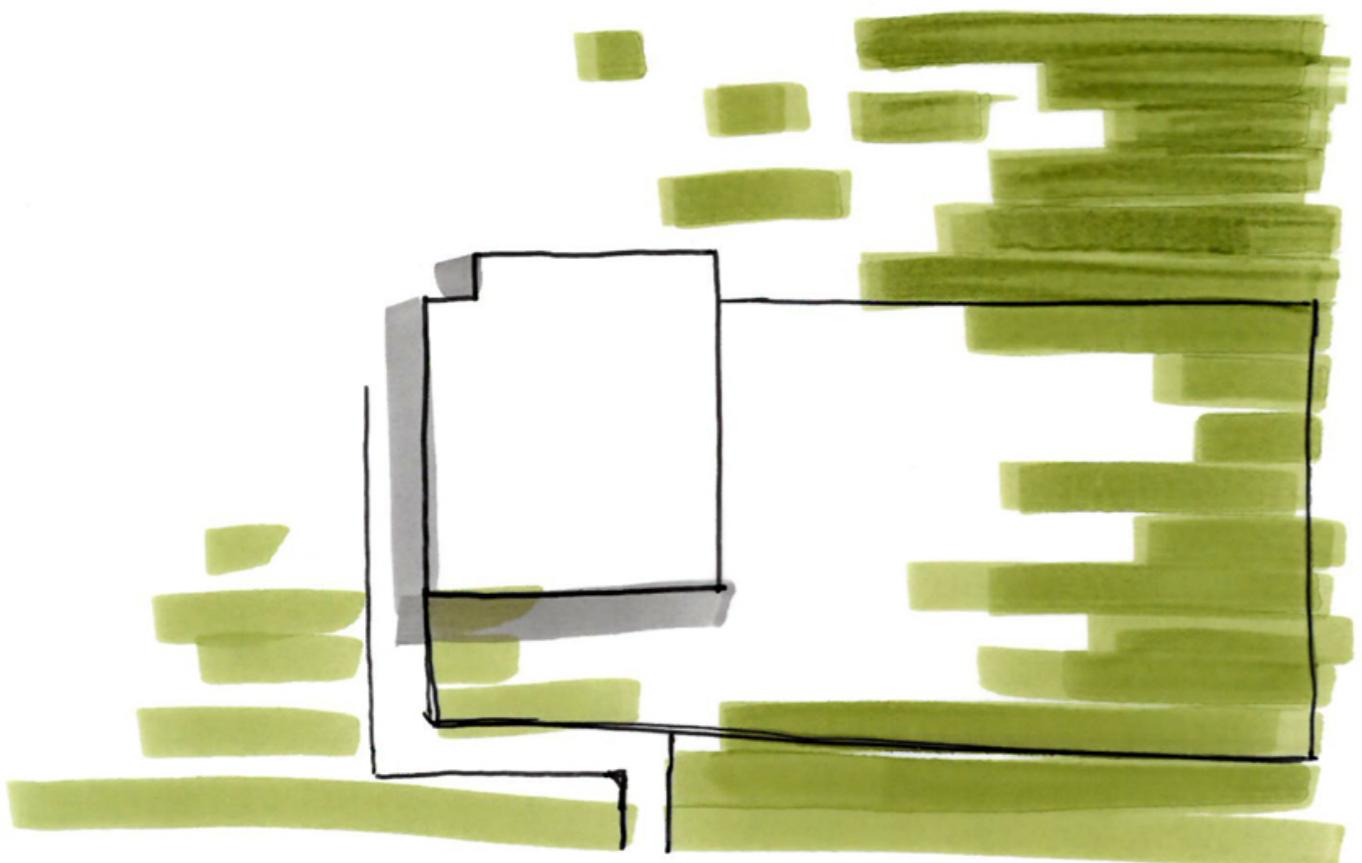

EINGRÜNUNG



ZONEN

