



Stadt Dübendorf

Bauprojekt

Bahnhof Stettbach

Erweiterung Veloabstellanlage

Schnitte 1:50

Dübendorf, 1. Dezember 2017 / Du.2413




Gossweiler

Plan-Nr.	erstellt	geprüft/freigegeben
	Datum	Datum
2	01.12.2017	01.12.2017
	Via	Via
	Brf	Sfs
	rev.	
	rev.	
Dateiname: Du2413_schnitte_80.dgn Format: 37 x 84		

Gossweiler Ingenieure AG
Neuhofstrasse 34
8600 Dübendorf
Telefon 044 802 77 11
www.gossweiler.com

Schnitt 1

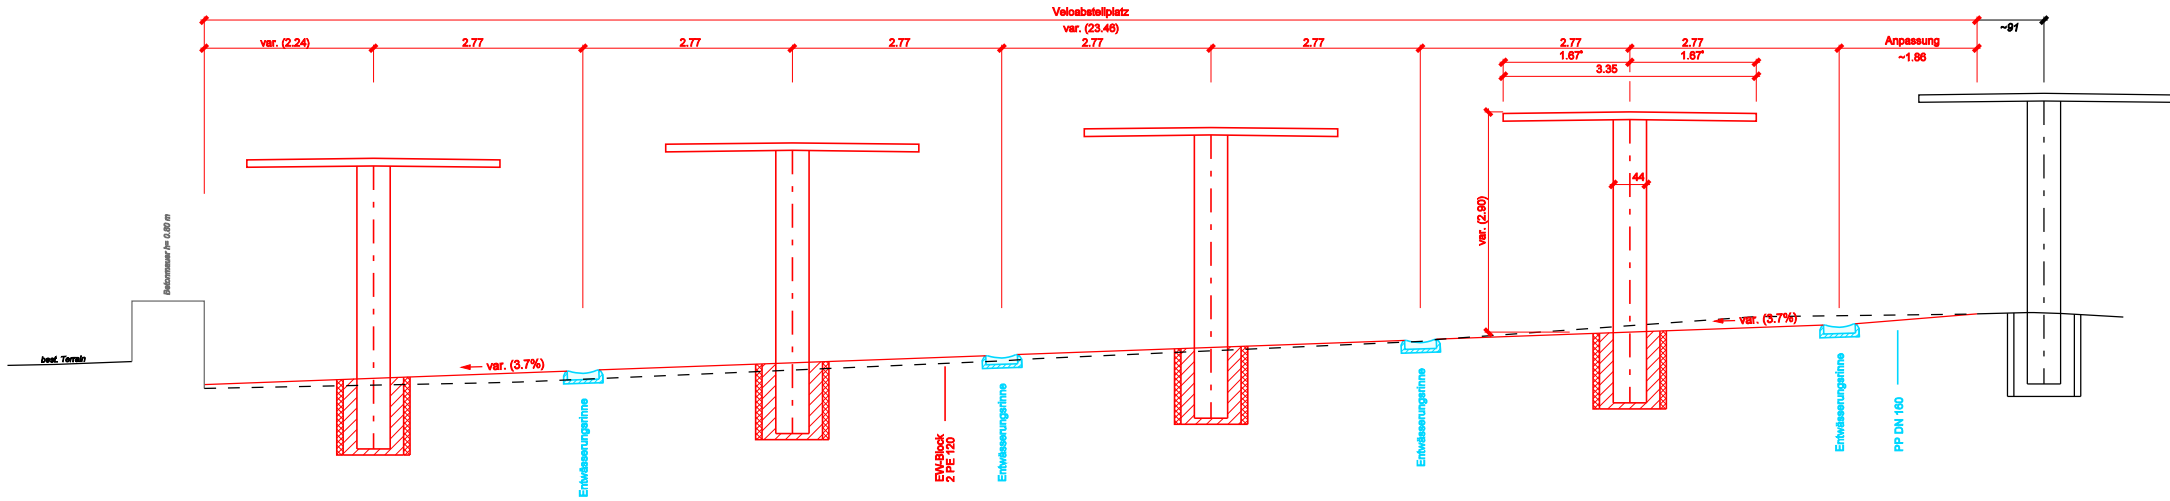

Schnitt 2

