

Teilrevision Kommunalen Richtplan Siedlung und Landschaft
Giessen-Nord

Dübendorf, Kanton Zürich

Plan 1:5000

Vom Gemeinderat festgesetzt am:

Dübendorf, den.....

Namens des Gemeinderates

Der Präsident:

Die Ratssekretärin:

.....

Reto Heeb

Edith Böhli

Von der Baudirektion genehmigt am:

.....

Für die Baudirektion:

BDV-Nr.....

Erstellungs- / Druckdatum: 29.05.2020

Legende

Festlegungen

Siedlung

- Wohngebiet
- Mischgebiet
- Gewerbe-, Industrie-
und Dienstleistungsgebiet
- Gebiet mit hohem Anteil
öffentlicher Bauten
- Verbesserung der räumlichen und
funktionalen Verbindung
- Schwerpunktgebiet für Verdichtung
- Gestaltungsschwerpunkt
im öffentlichen Raum
- Gebiet mit erhöhtem
Gestaltungsauftrag
- Alleestrasse


Landschaft

- Freihalte- und Erholungsgebiet
A Erholungsgebiet Schwimmbad
B Erholungsgebiet Sportplätze
C Erholungsgebiet Familiengärten
- Aussichtspunkt
- Gestaltung Siedlungsrand
- Baugrundstücke/Landschaft
- sonstige Situationen
- Aufwertung Uferbereich

Informationsinhalte

- Beantragte Festlegung
- Gewässer
- Aufzuheben: Aufwertung Uferbereich
- Gemeindegrenze

0 50 100 150 200 m

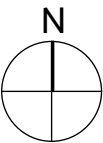


Planwerkstadt AG
Raumplanung · Prozesse · Städtebau
Binzstrasse 39
CH-8045 Zürich
www.planwerkstadt.ch
+41 (0)44 456 20 10



Dokument: 10240_08_200529_Richtplan.vwx
Grundlage: Kommunalen Richtplan Siedlung und Landschaft, Mst. 1:5'000
Von der Baudirektion am 3. April 2000 mit Verfügung
ARV / 331 / 2000 genehmigt

Kommunaler Richtplan Siedlung und Landschaft, rechtskräftig

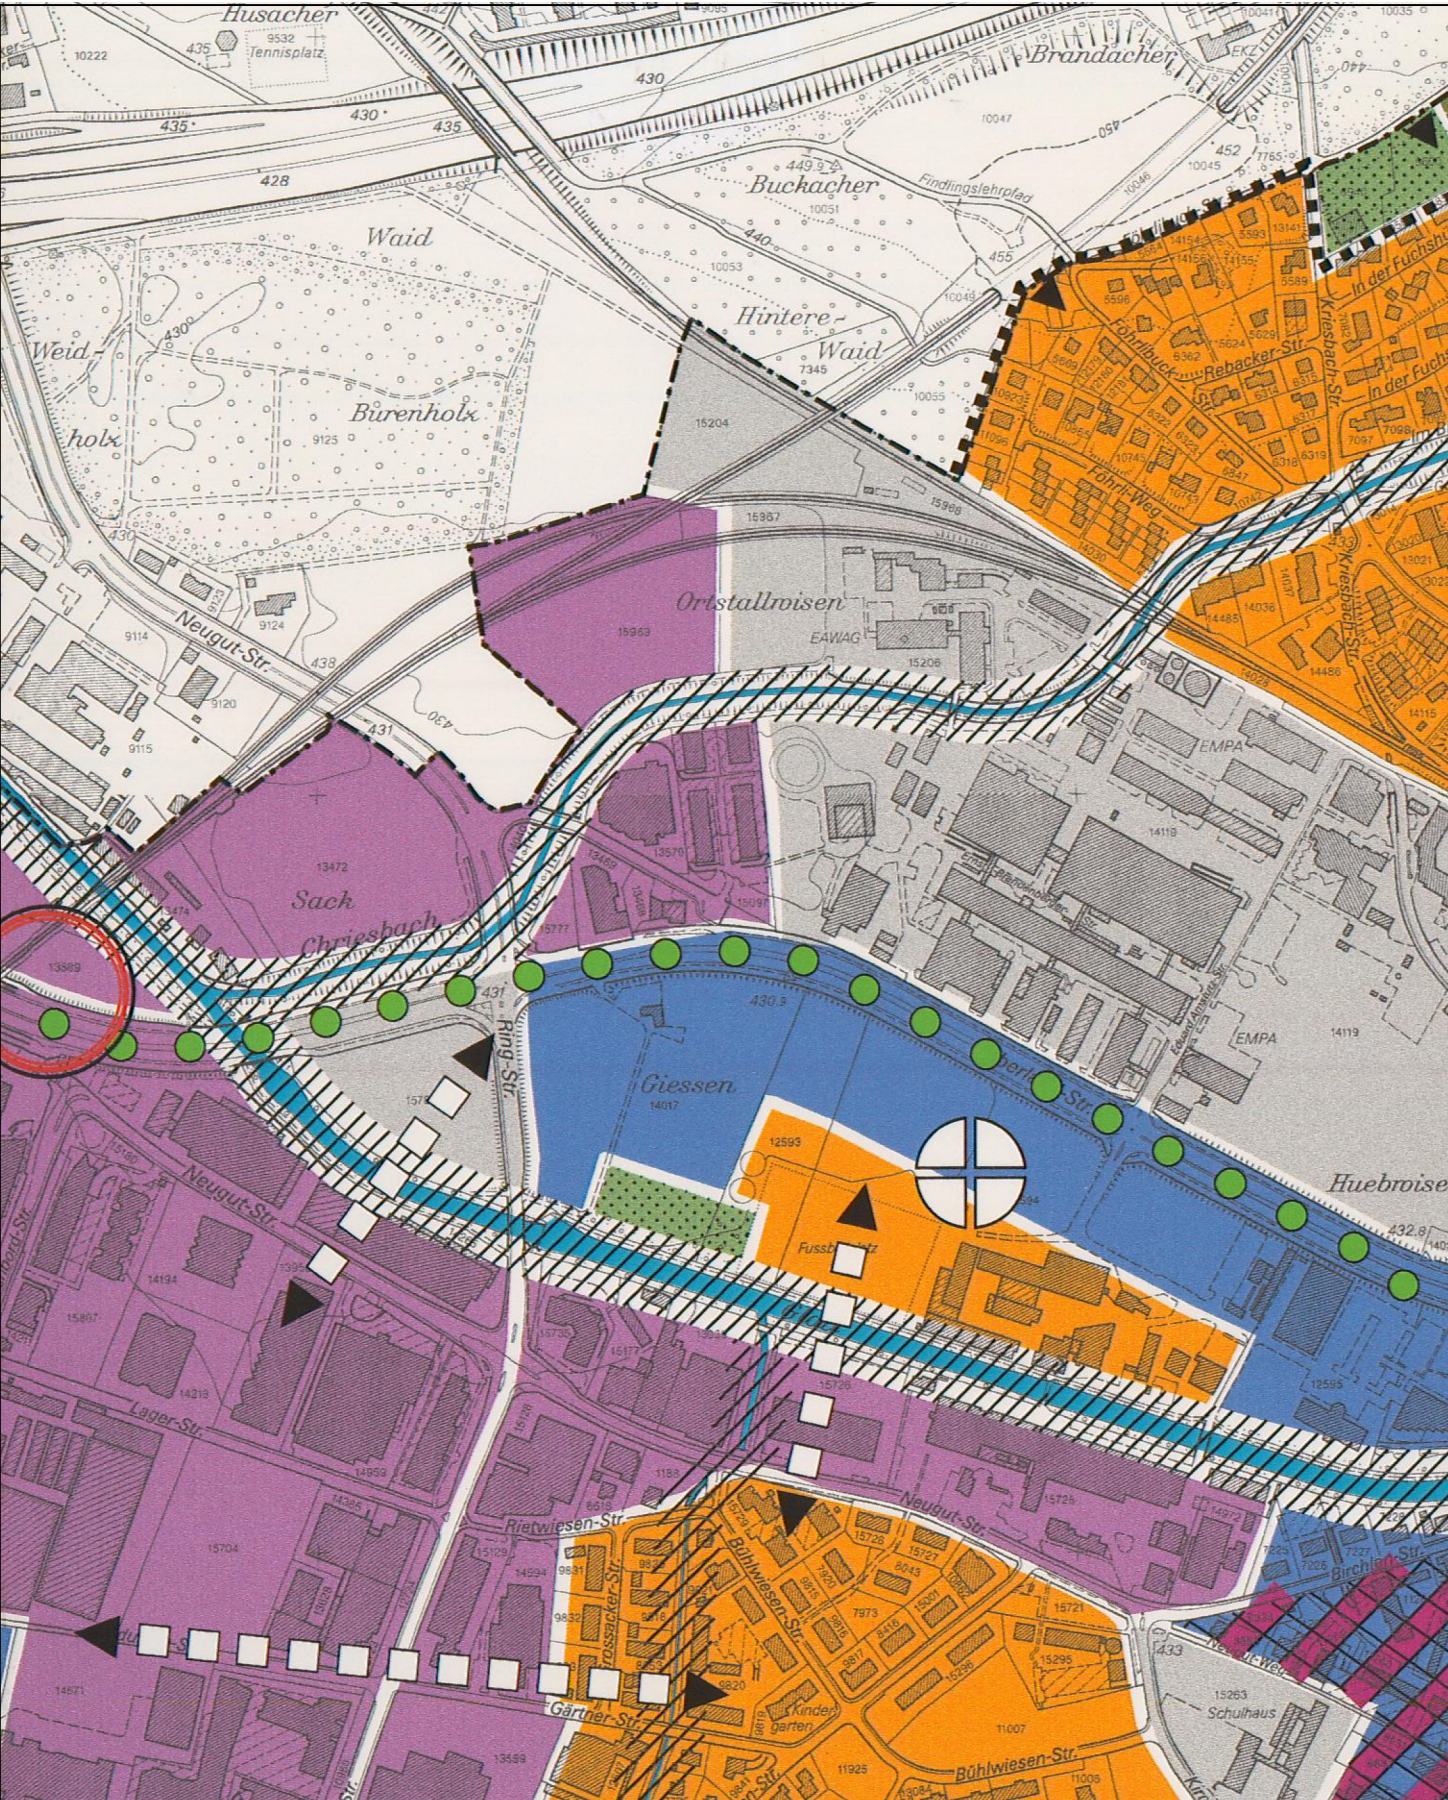

Kommunaler Richtplan Siedlung und Landschaft, neu

