



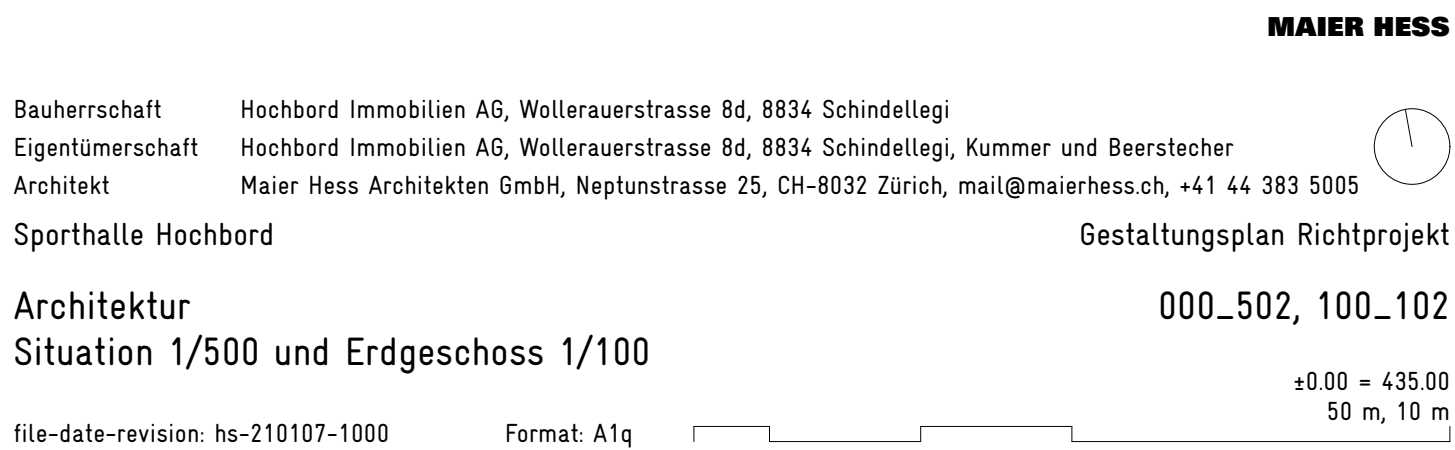
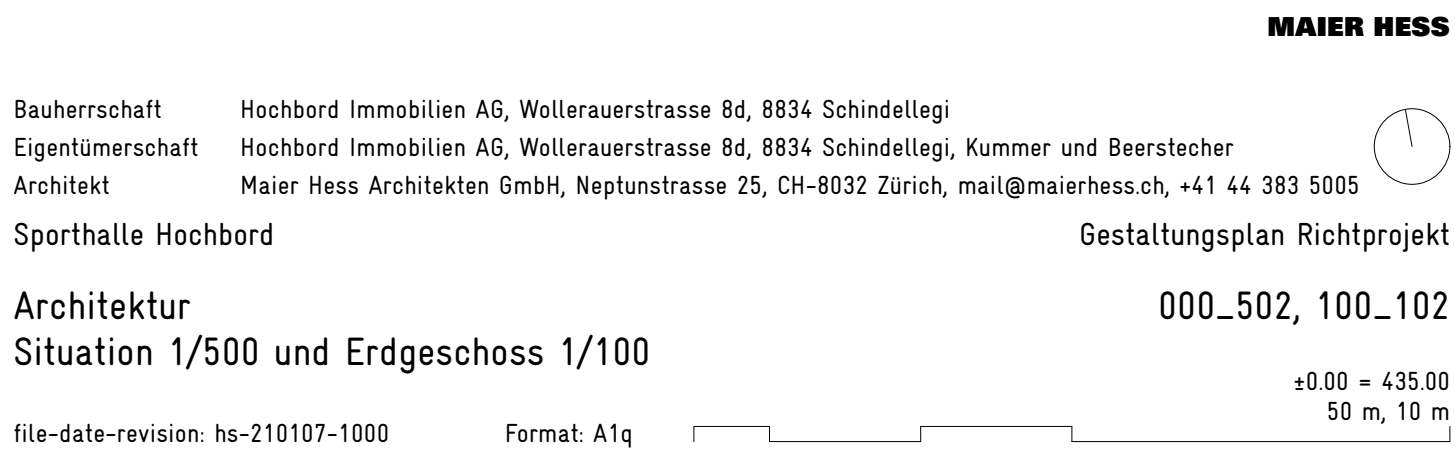
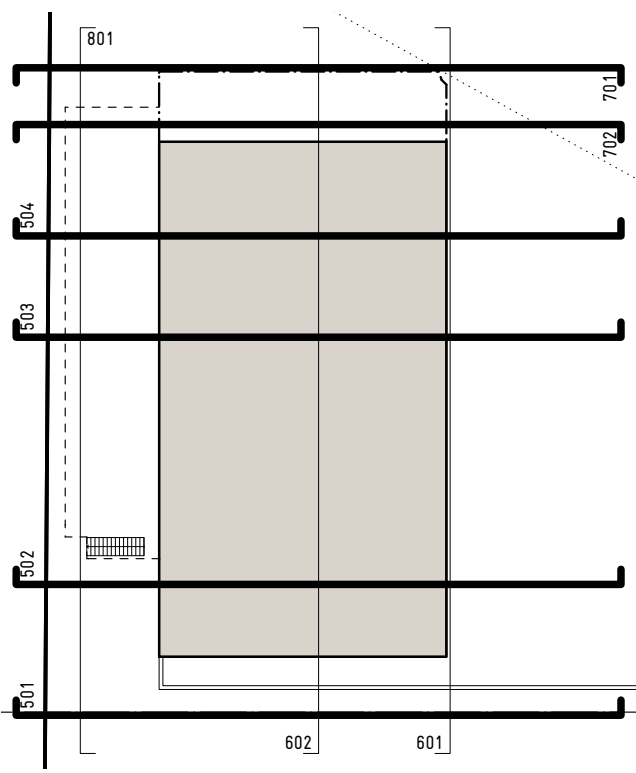
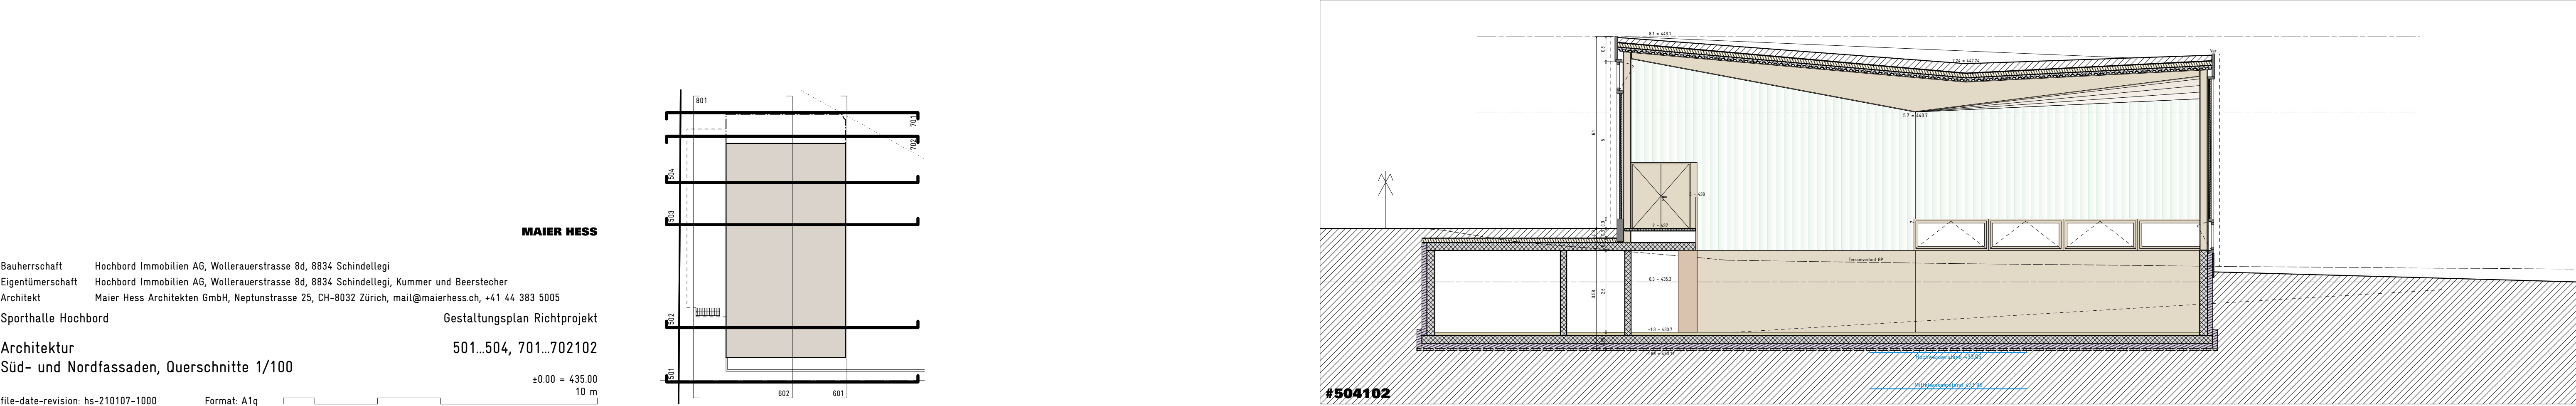
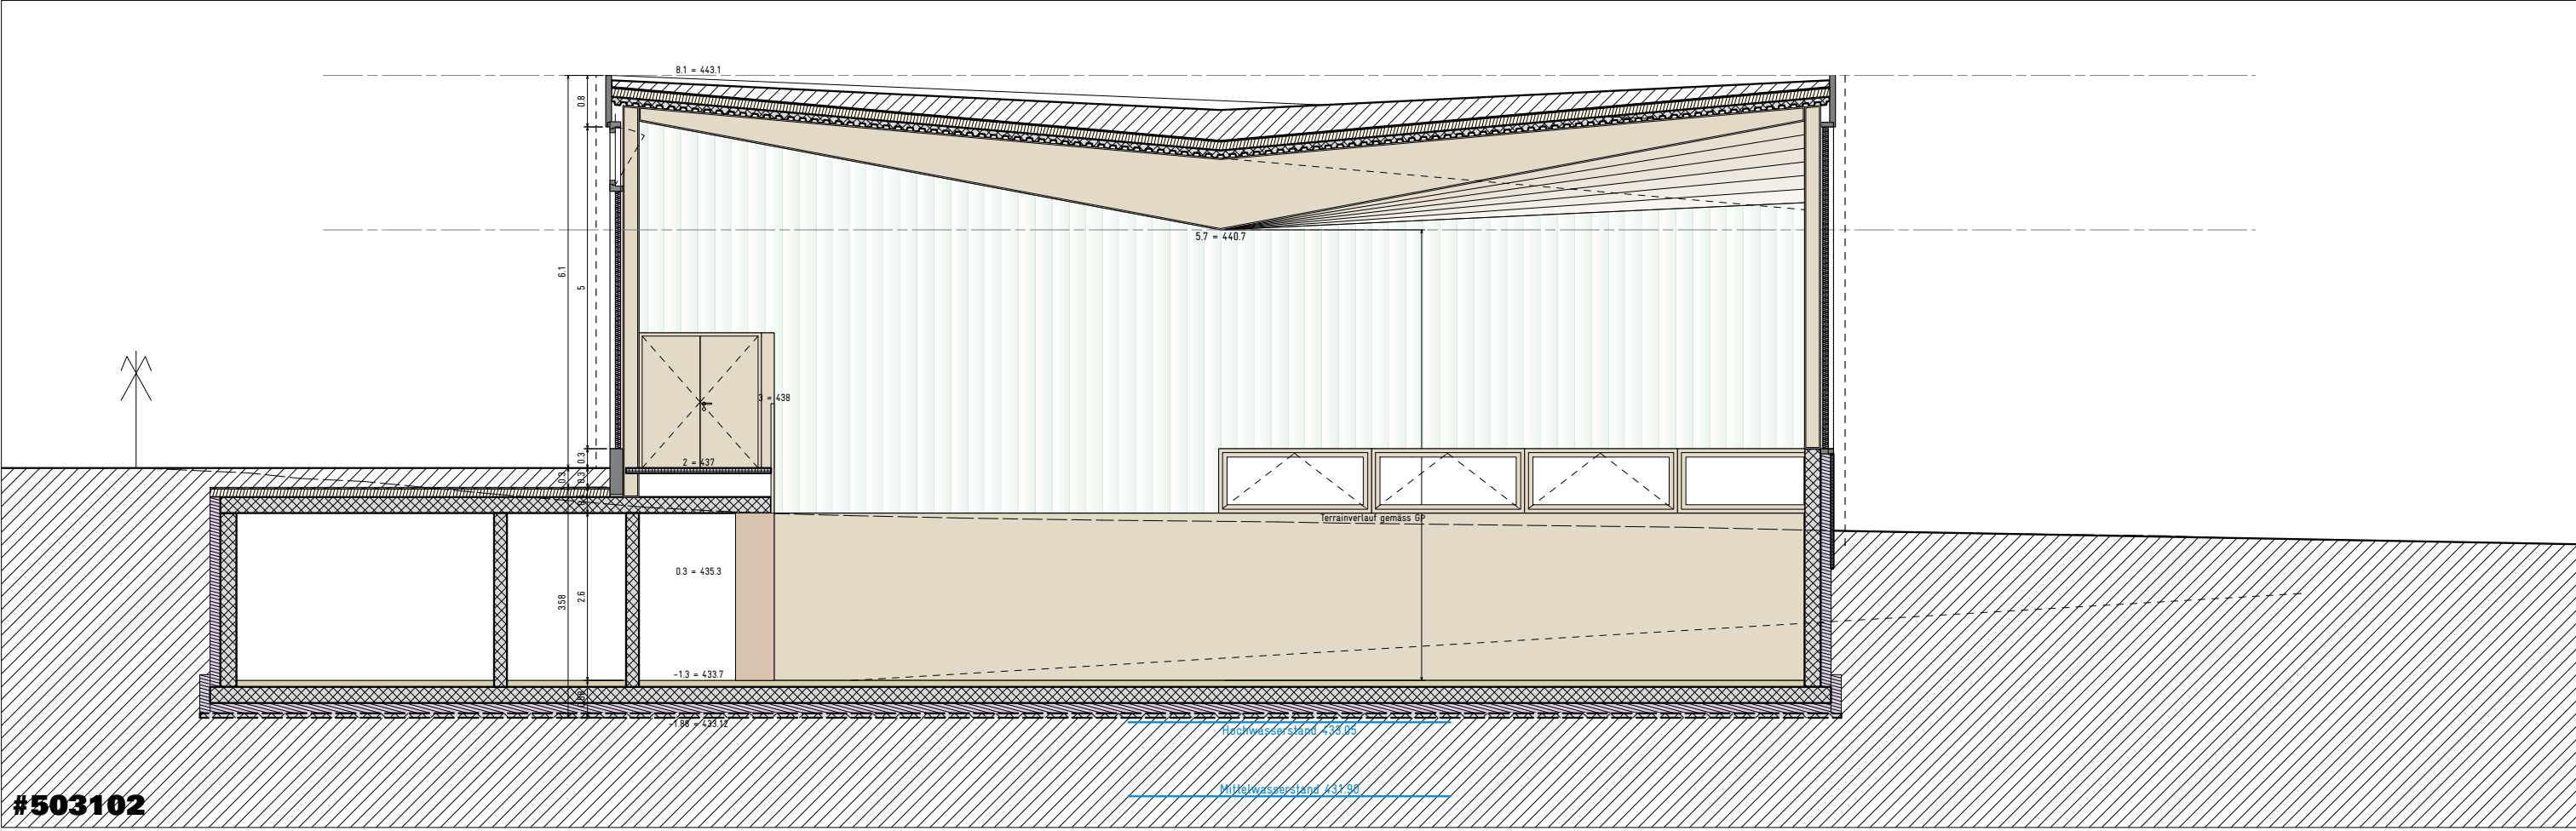
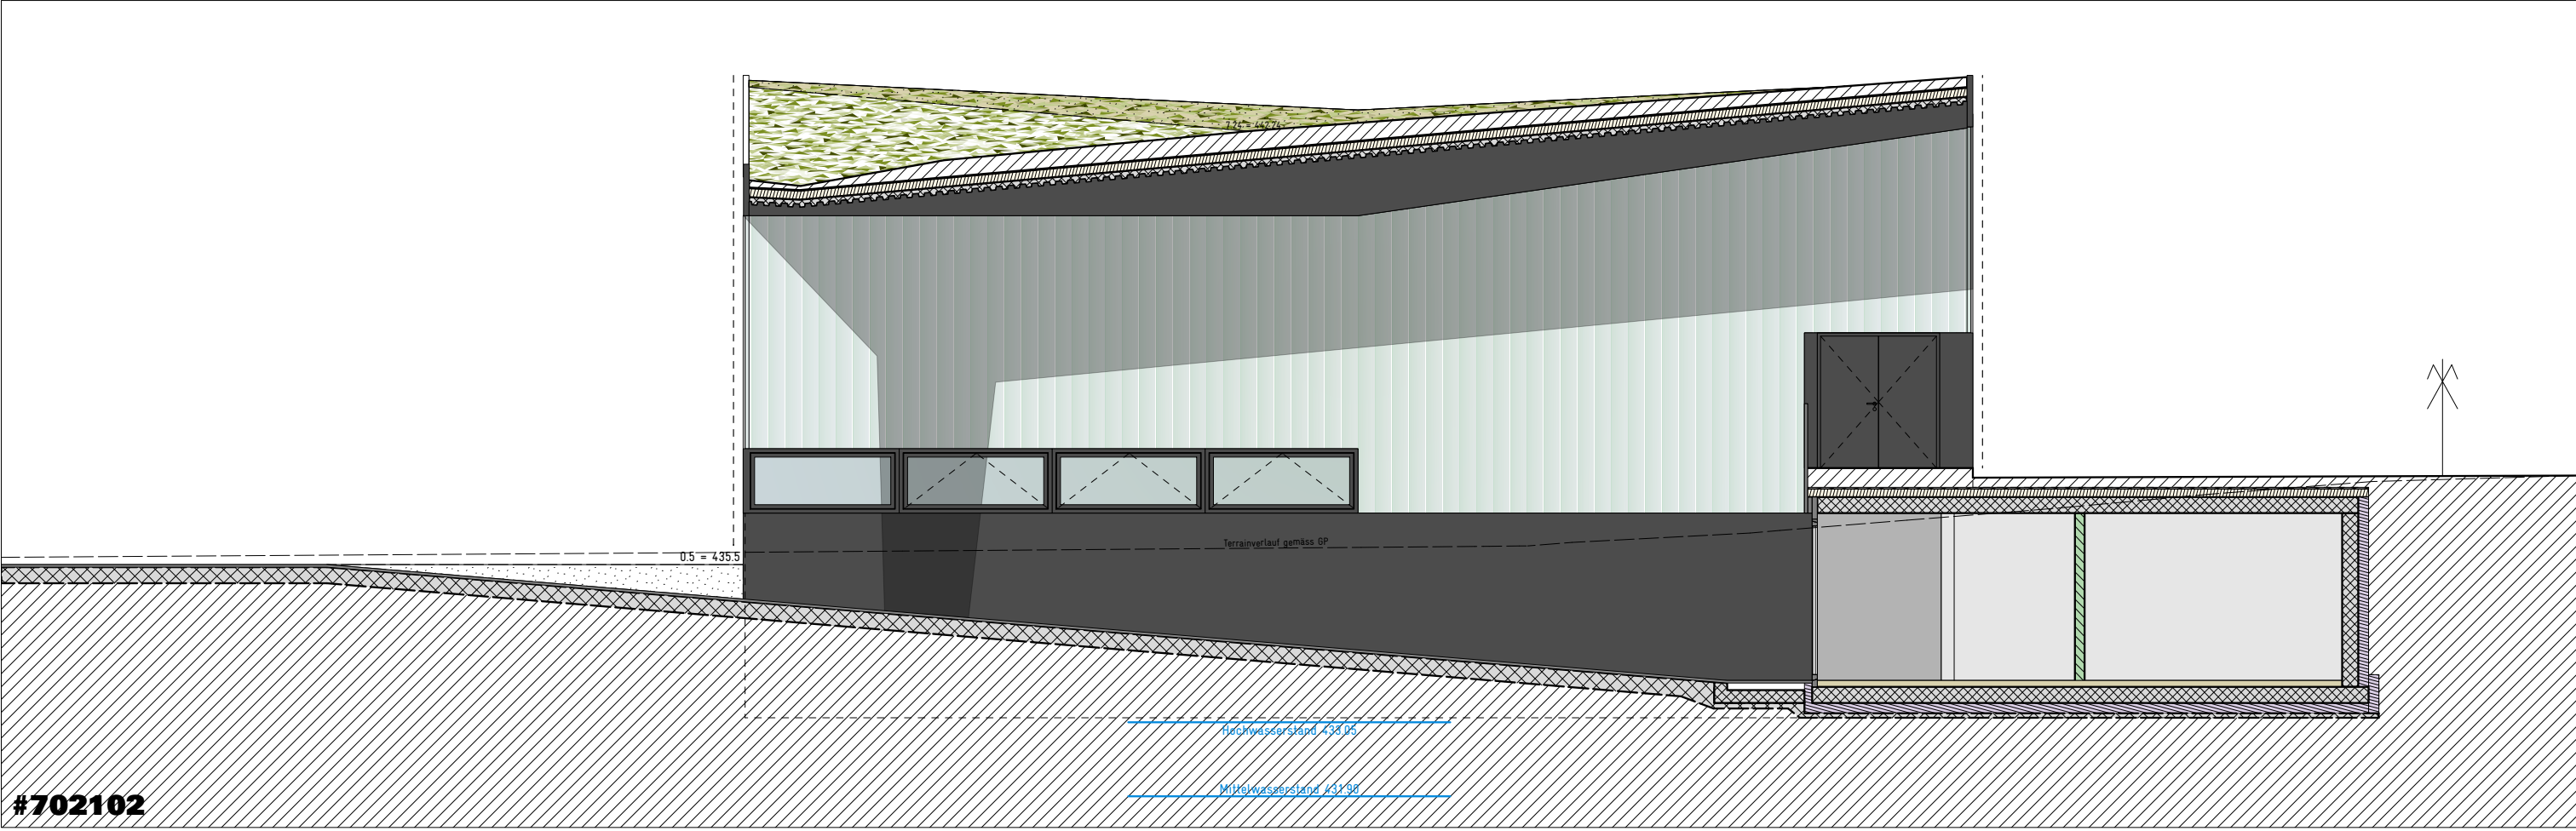
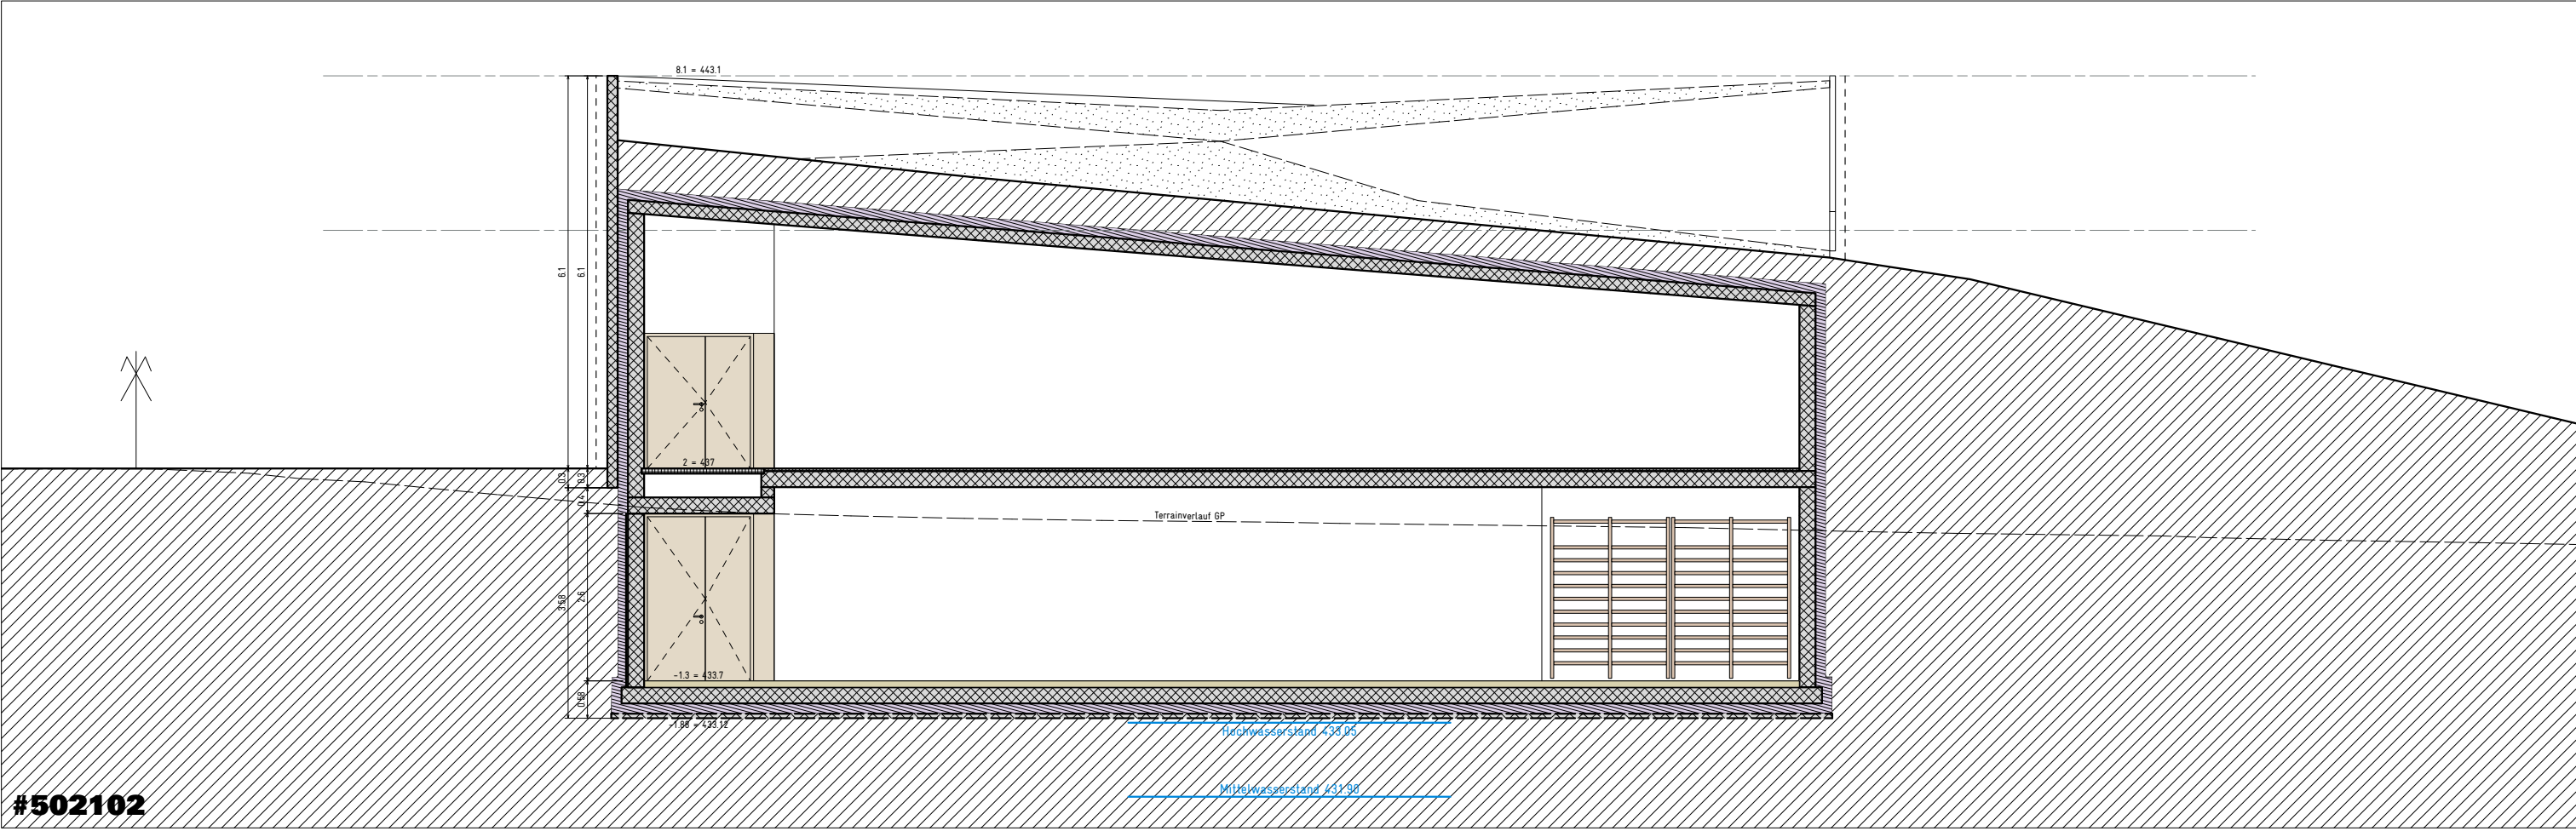


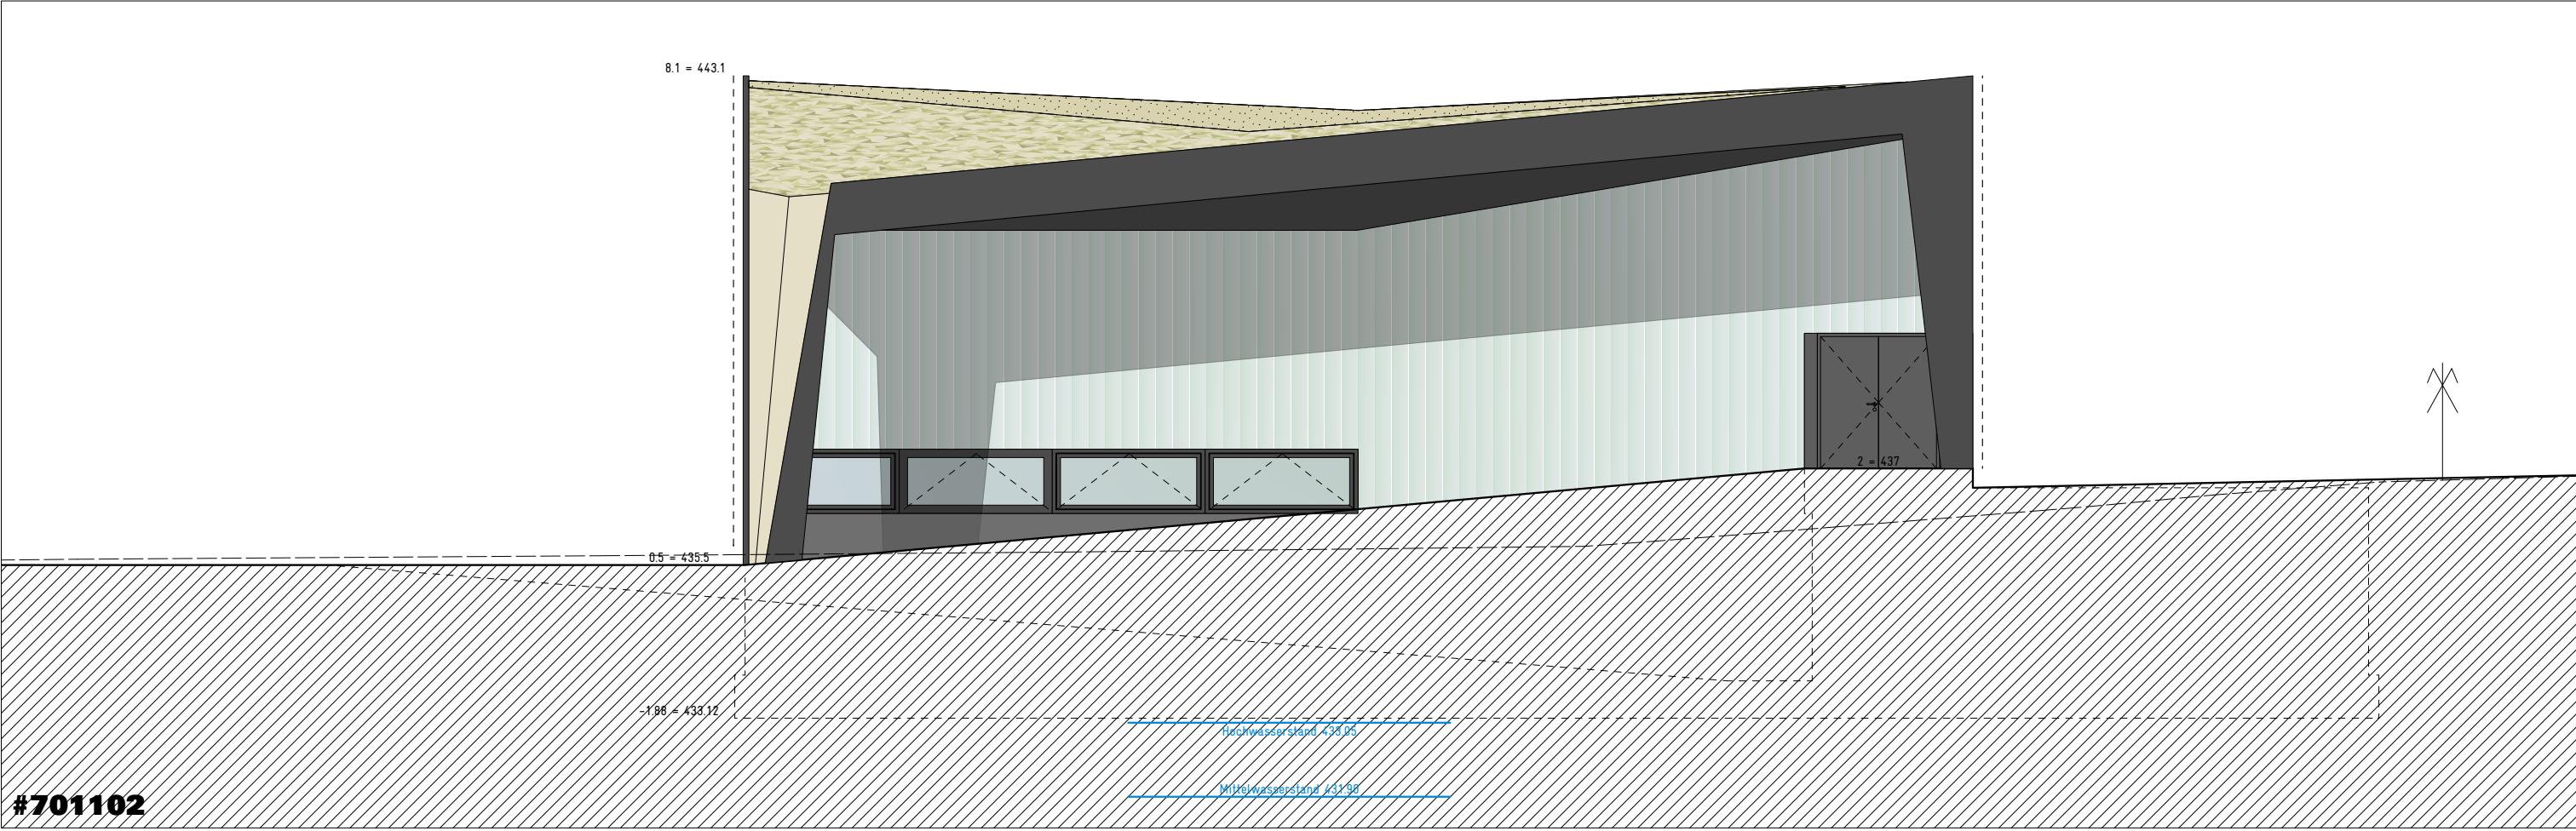

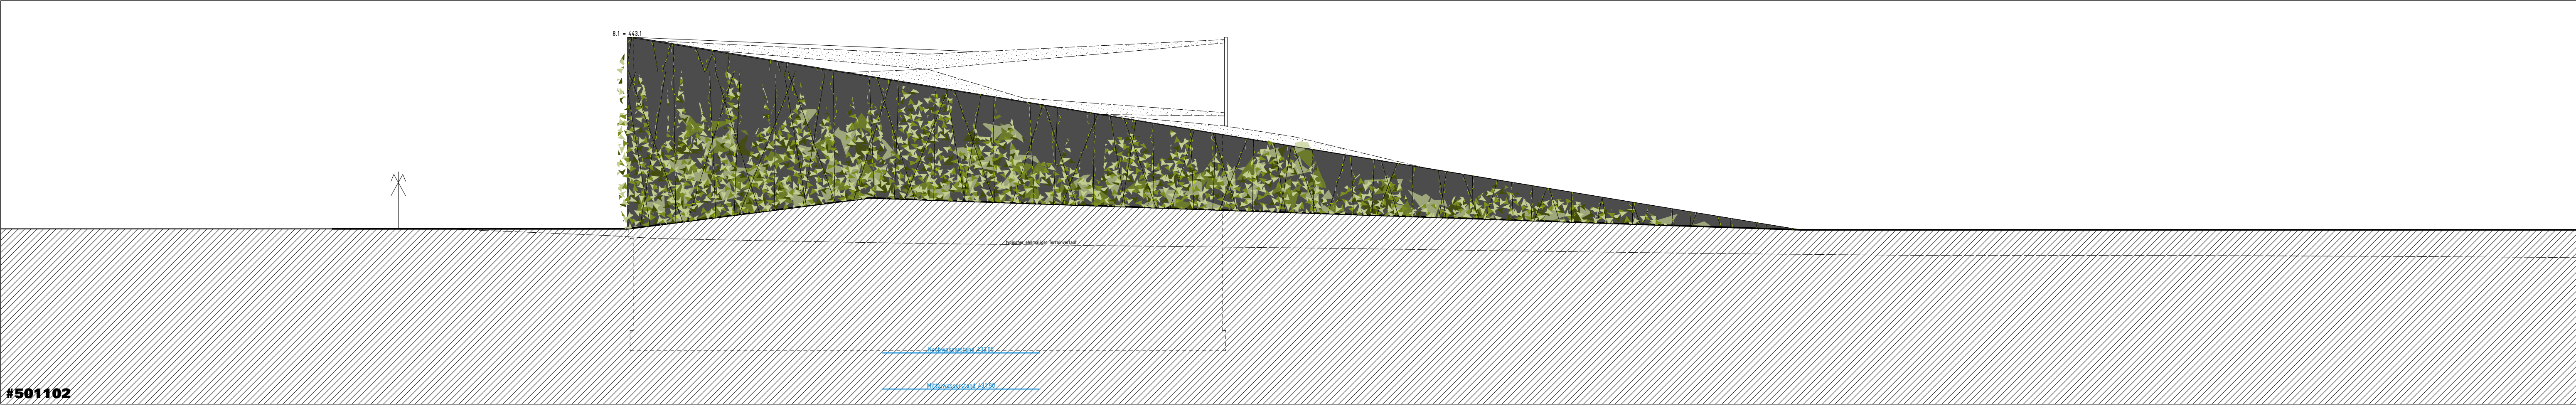

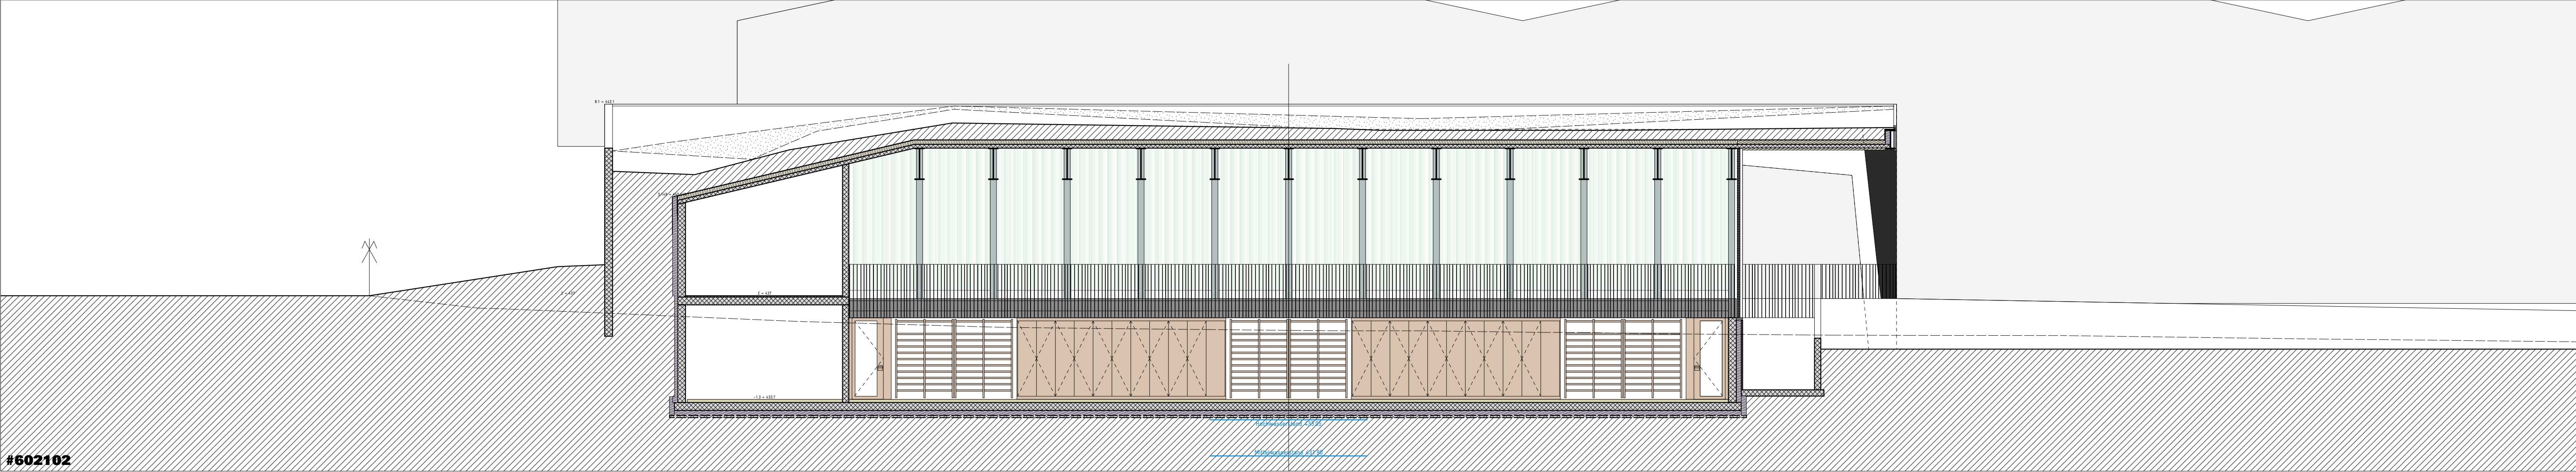

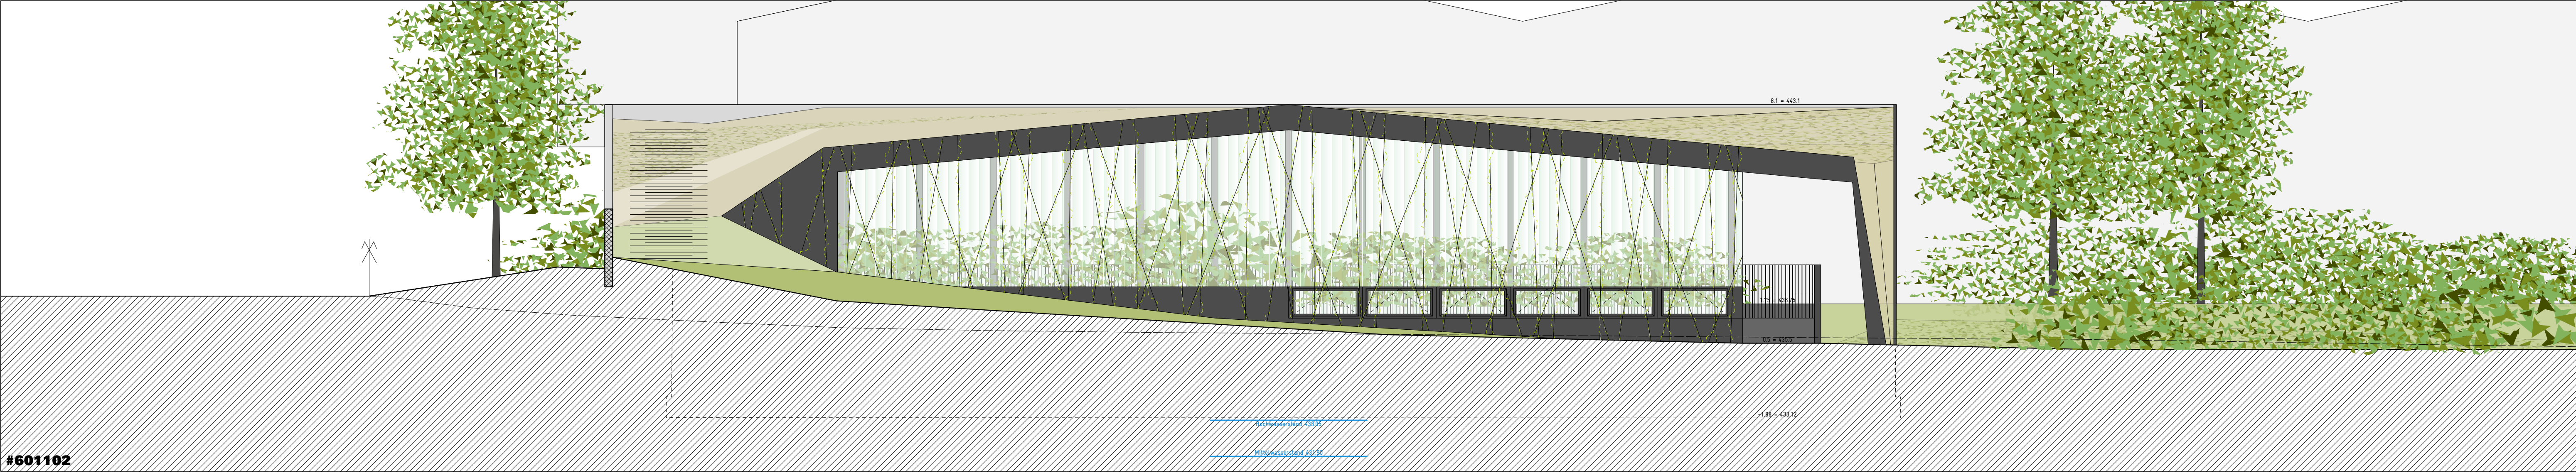

MAIER HESS

Bauherrschaft Hochbord Immobilien AG, Wollerauerstrasse 8d, 8834 Schindellegi
Eigentümerschaft Hochbord Immobilien AG, Wollerauerstrasse 8d, 8834 Schindellegi, Kummer und Beerstecher
Architekt Maier Hess Architekten GmbH, Neptunstrasse 25, CH-8032 Zürich, mail@maierhess.ch, +41 44 383 5005
Sporthehalle Hochbord

Gestaltungsplan Richtprojekt

Architektur 601...602, 801102
Längsfassaden 1/100

±0.00 = 435.00
10 m

file-date-revision: hs-210107-1000

Format: A1q

Pilkington Profilite Naturfarben

Bewachsenes Drahtgespann
Südost: wilder Wein
Nordwest: Efeu

Alle Metalloberflächen
RAL9004

Beton Typ 2
Lasur
RAL9004