

Gesamtsanierung und Erweiterung Schulanlage Stägenbuck Dübendorf
 Zwinggertenstrasse 26, 8600 Dübendorf ZH


1000.00




Situation

1:1000

Auftraggeberin: Primarschule Dübendorf / Usterstrasse 16 / 8600 Dübendorf ZH
 Sekundarschule Dübendorf-Schwerzenbach / Neuhausstrasse 23 / 8600 Dübendorf ZH
 Architekt: Niedermann Sigg Schwendener Architekten AG / Grüngasse 19 / 8004 Zürich
 T 043 433 22 33 / info@nusus.ch

Datum: 26.08.2019
 Ersteller: cel
 Revision: /
 Format: A3

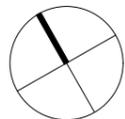

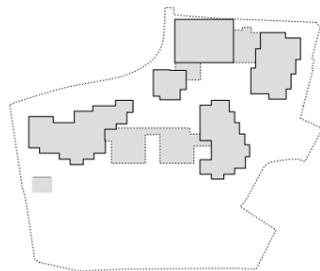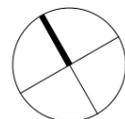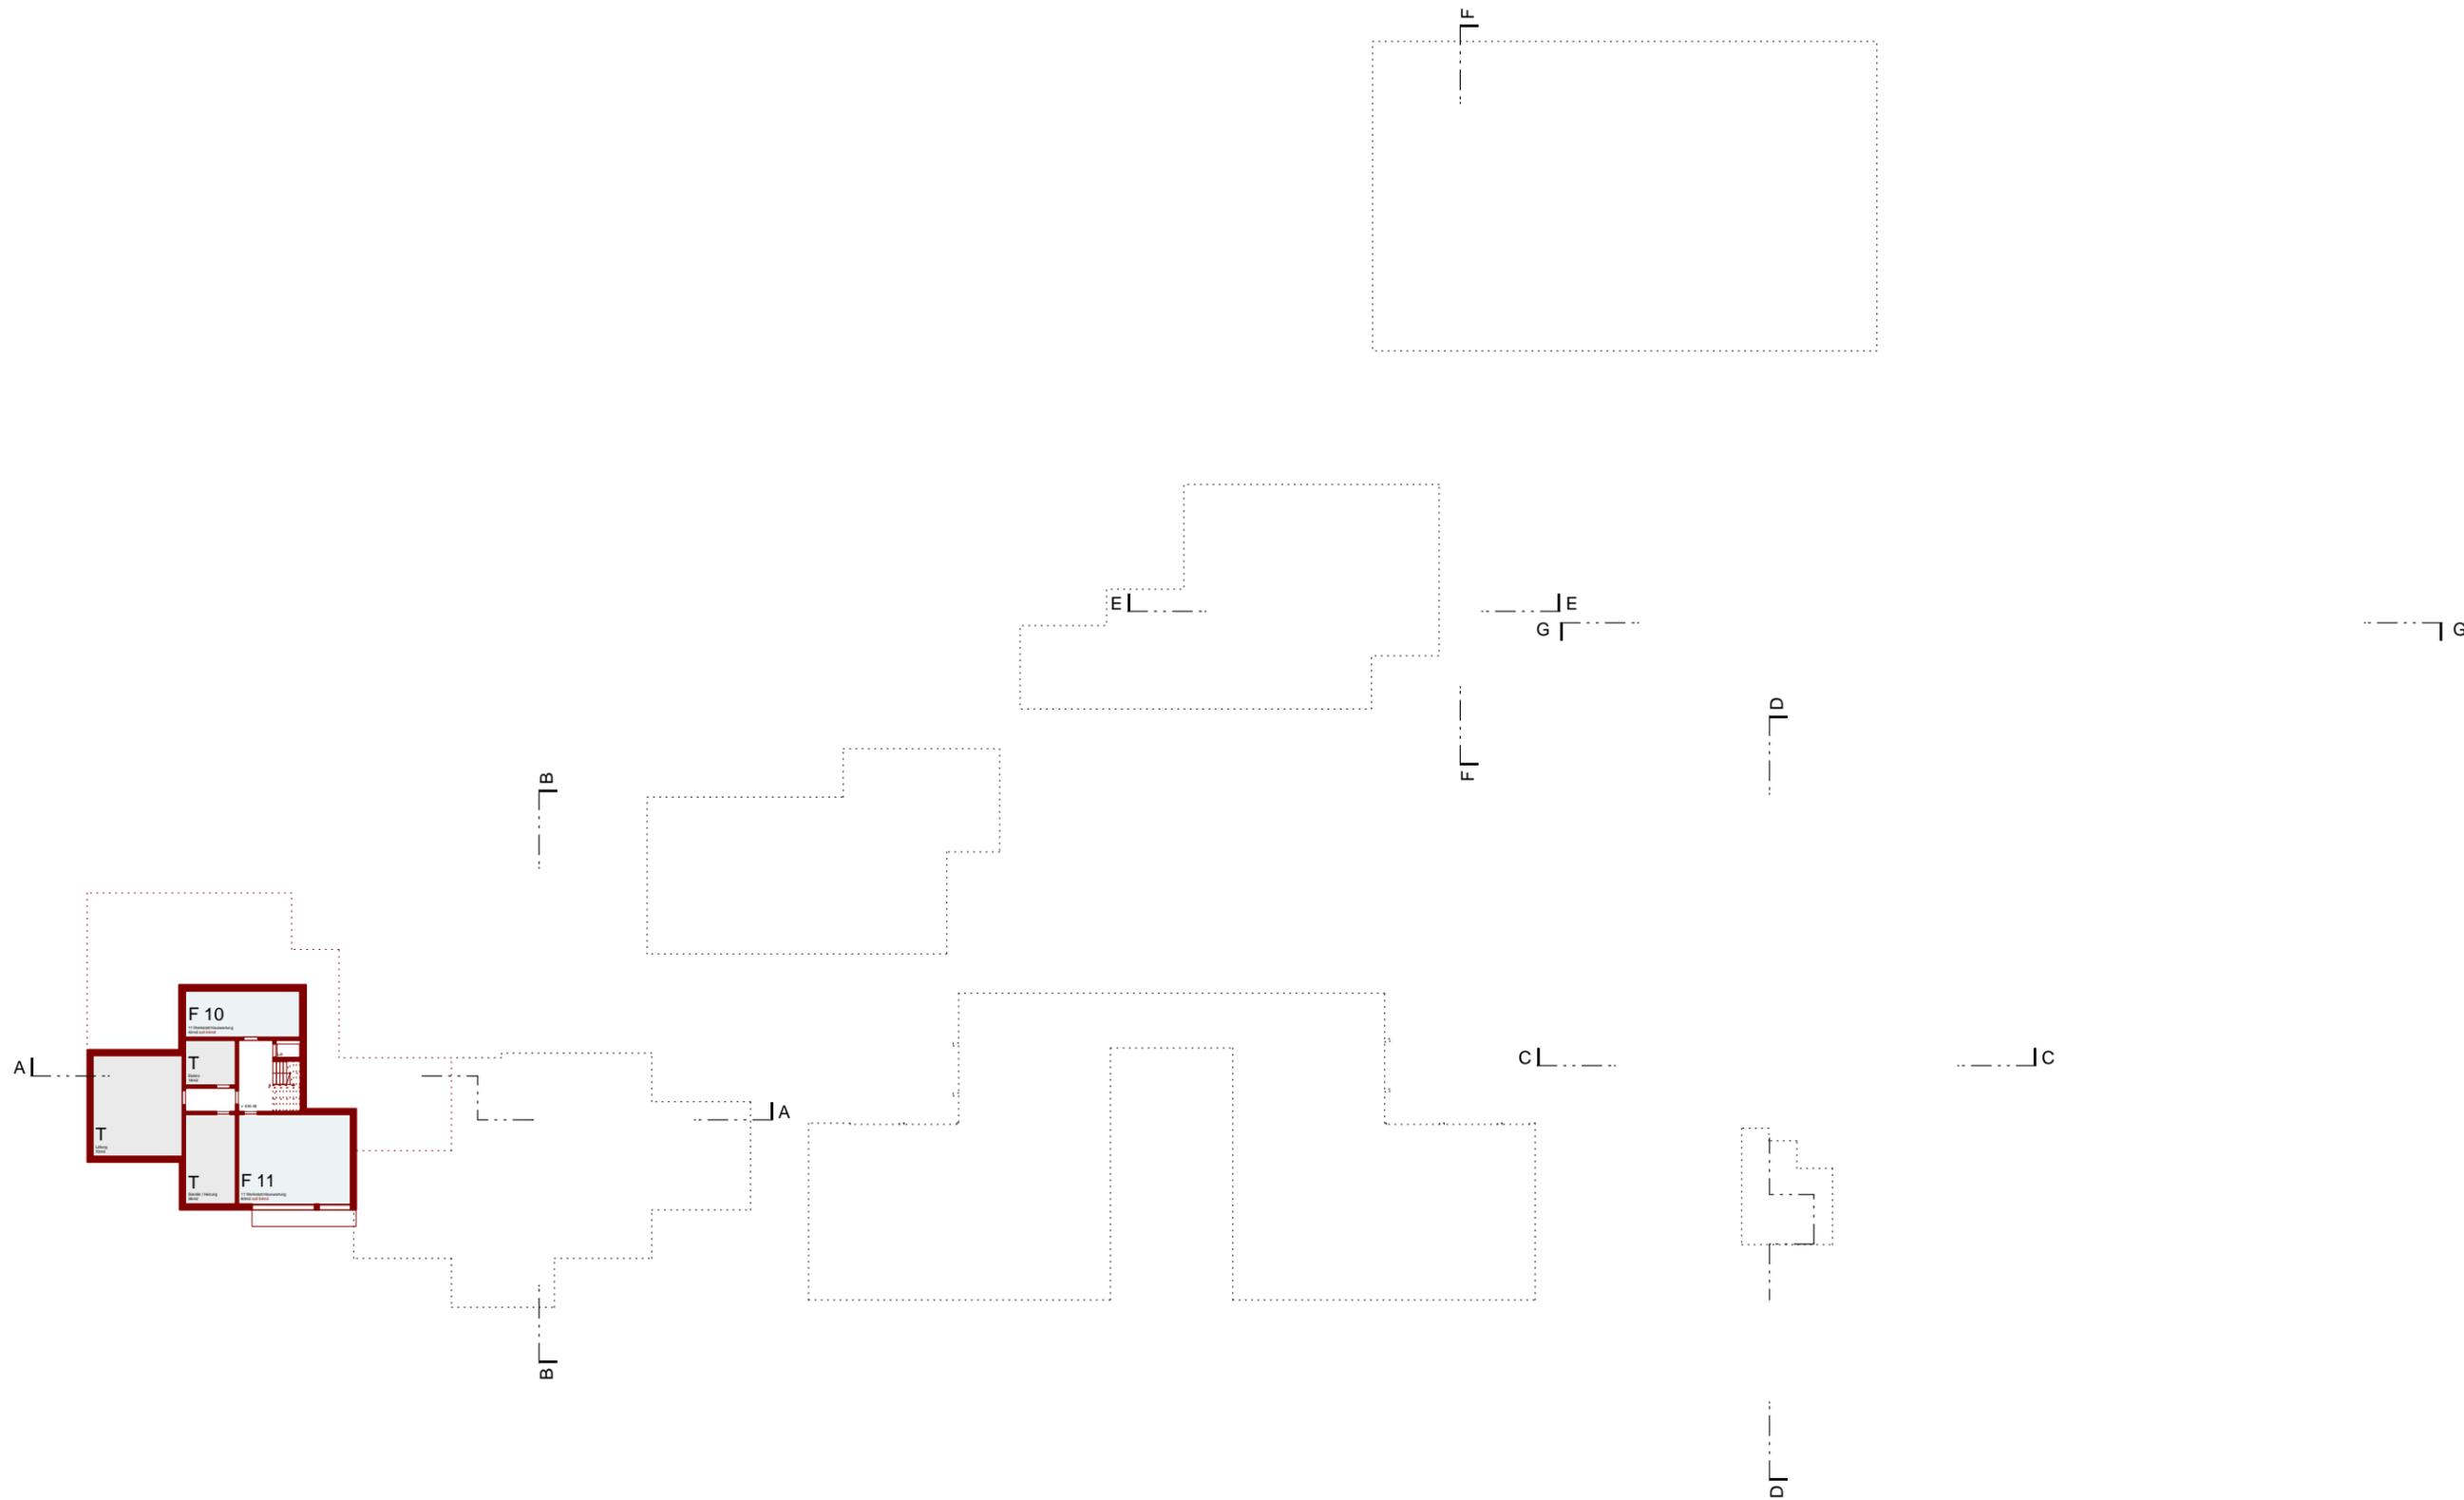

Gesamtsanierung und Erweiterung Schulanlage Stägenbuck Dübendorf
 Zwinggartenstrasse 26, 8600 Dübendorf ZH


600.00

Niveau UG03 - Grundriss - Übersicht Gesamtanlage
 Plangrundlage Abschluss Projektüberarbeitung

1:600

Auftraggeberin: Primarschule Dübendorf / Usterstrasse 16 / 8600 Dübendorf ZH
 Sekundarschule Dübendorf-Schwerzenbach / Neuhausstrasse 23 / 8600 Dübendorf ZH
 Architekt: Niedermann Sigg Schwendener Architekten AG / Grüngasse 19 / 8004 Zürich
 T 043 433 22 33 / info@nusus.ch

Datum	26.08.2019
Ersteller	cel
Revision	- / -
Format	A3

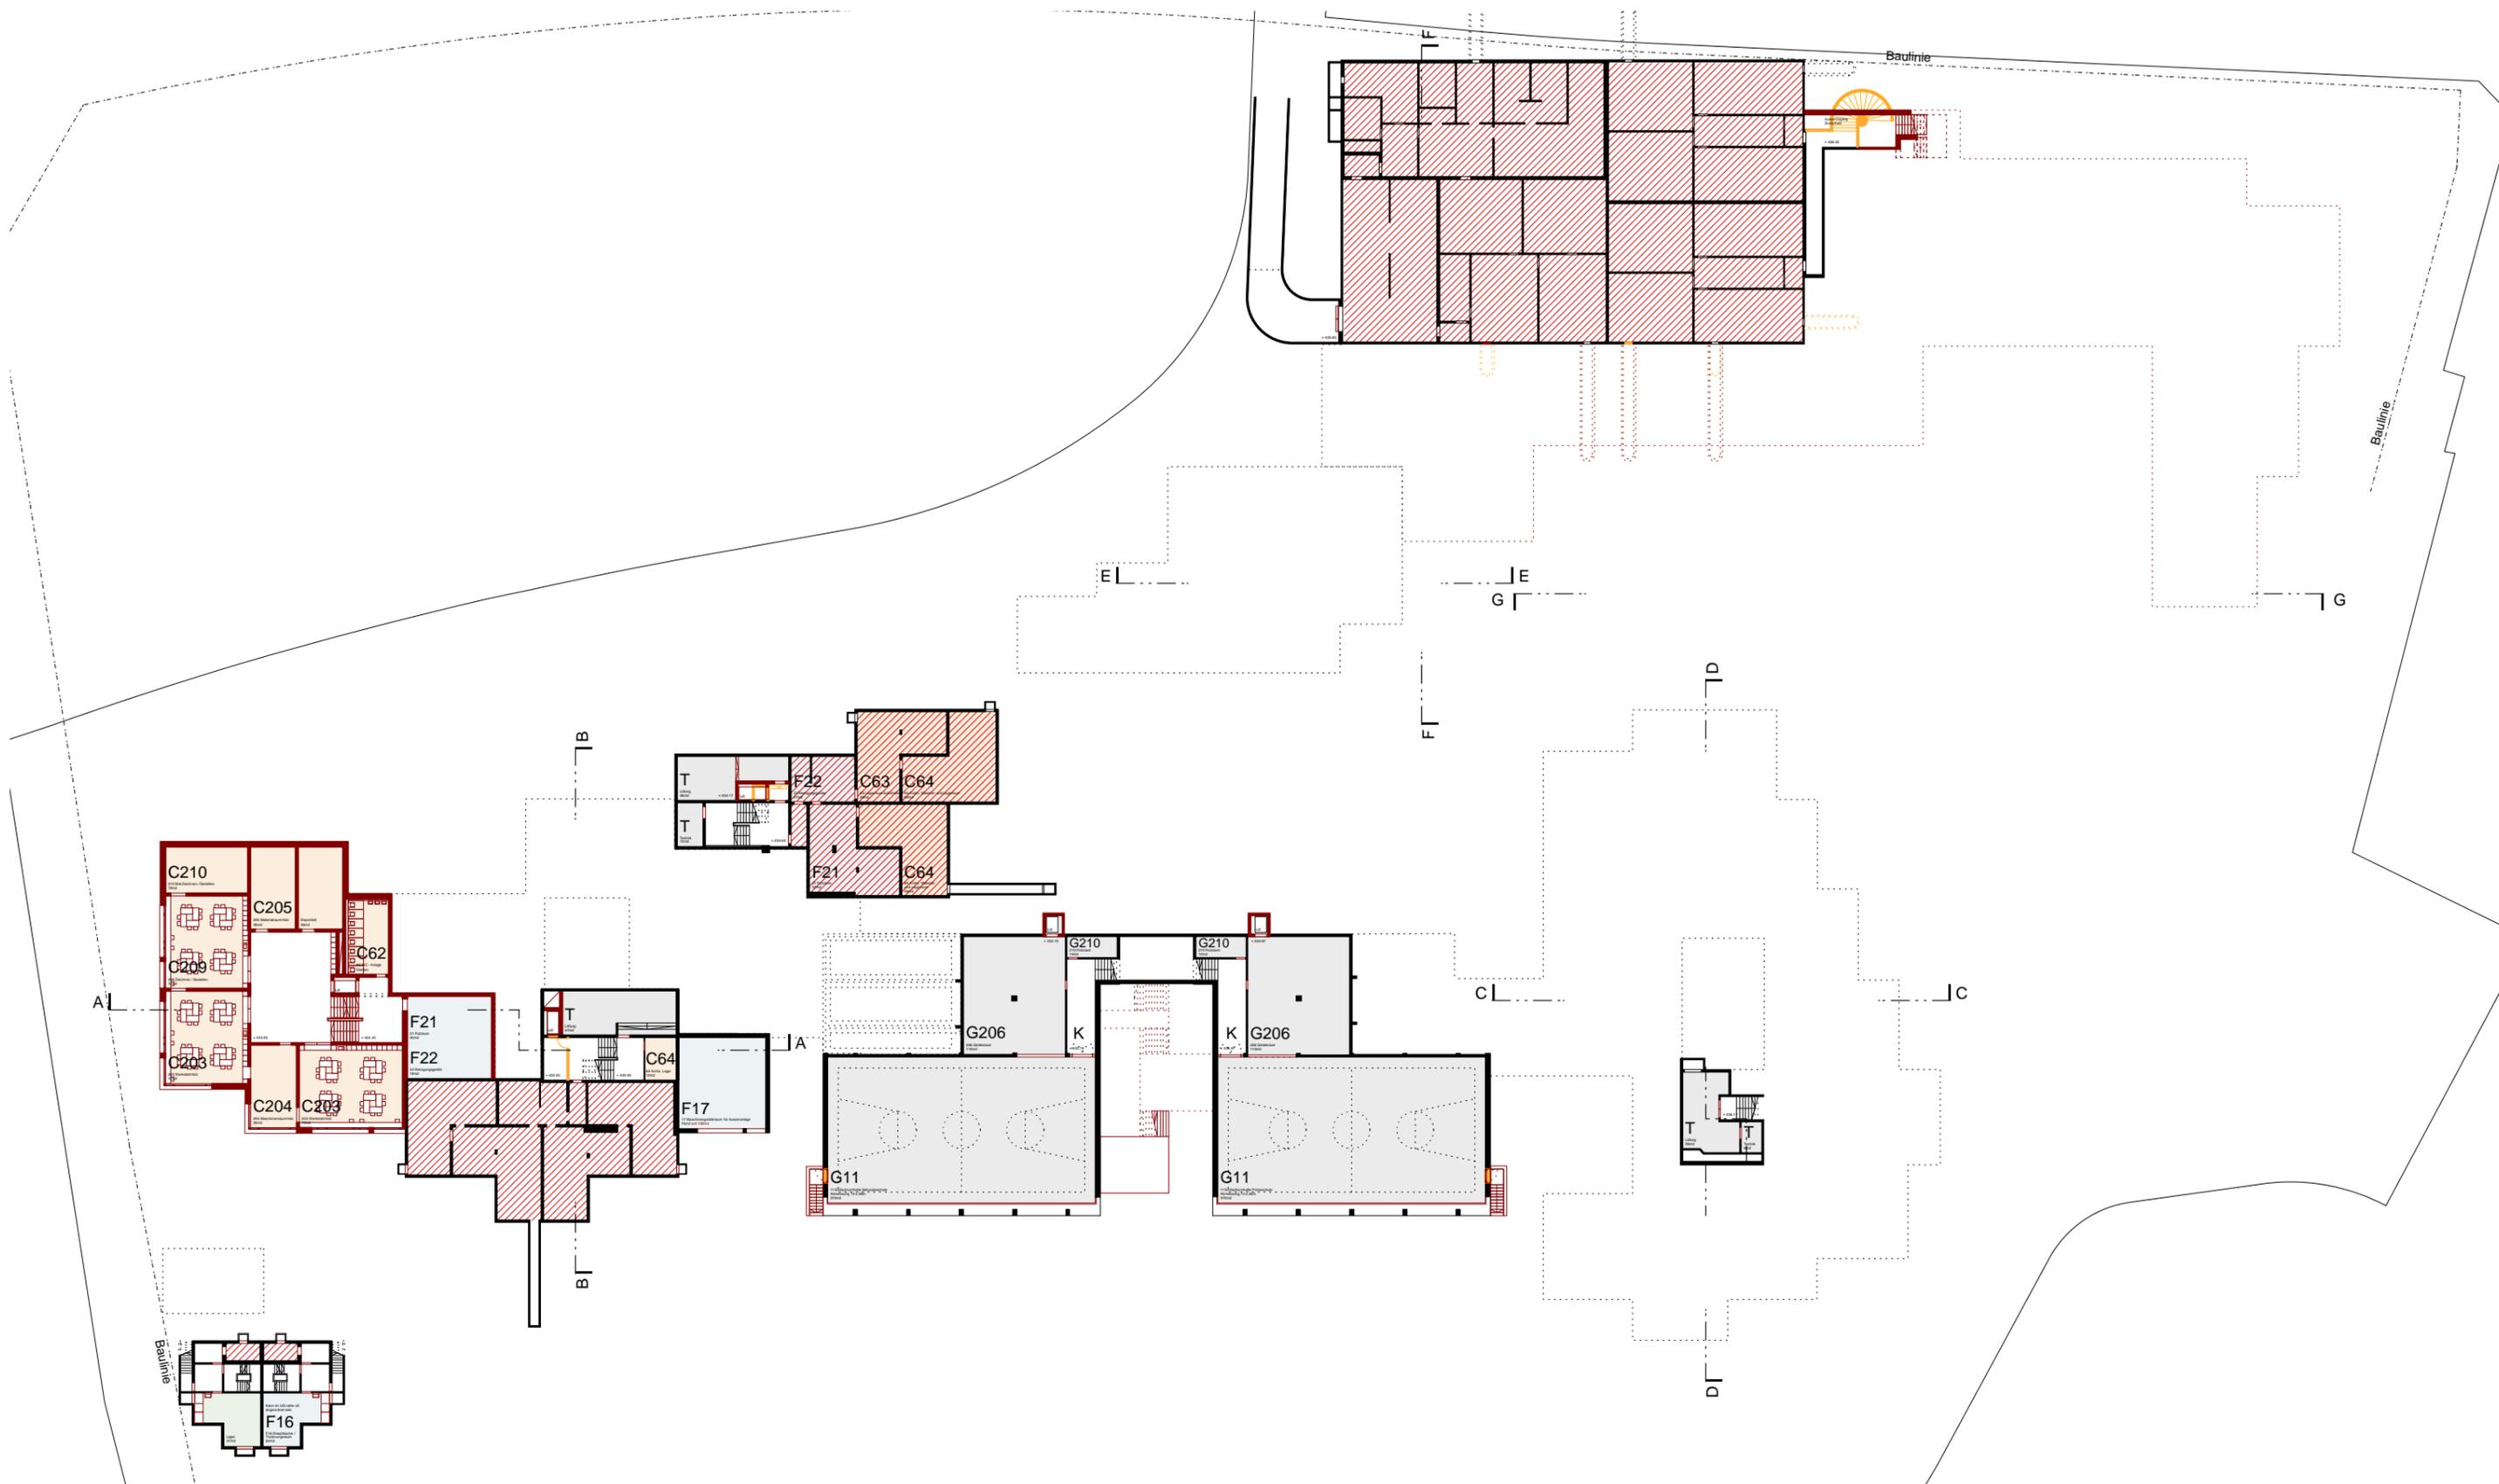

Gesamtsanierung und Erweiterung Schulanlage Stägenbuck Dübendorf
 Zwinggartenstrasse 26, 8600 Dübendorf ZH



600.01

Niveau UG02 - Grundriss - Übersicht Gesamtanlage
 Plangrundlage Abschluss Projektüberarbeitung

1:600

Auftraggeberin: Primarschule Dübendorf / Usterstrasse 16 / 8600 Dübendorf ZH
 Sekundarschule Dübendorf-Schwerzenbach / Neuhausstrasse 23 / 8600 Dübendorf ZH
 Architekt: Niedermann Sigg Schwendener Architekten AG / Grüngasse 19 / 8004 Zürich
 T 043 433 22 33 / info@nusus.ch

Datum	26.08.2019
Ersteller	cel
Revision	- / -
Format	A3

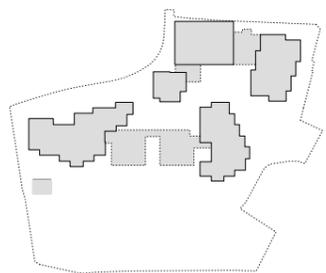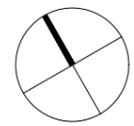

Gesamtsanierung und Erweiterung Schulanlage Stägenbuck Dübendorf
 Zwinggartenstrasse 26, 8600 Dübendorf ZH



600.02

Niveau UG01 - Grundriss - Übersicht Gesamtanlage
 Plangrundlage Abschluss Projektüberarbeitung

1:600

Auftraggeberin: Primarschule Dübendorf / Usterstrasse 16 / 8600 Dübendorf ZH
 Sekundarschule Dübendorf-Schwerzenbach / Neuhausstrasse 23 / 8600 Dübendorf ZH
 Architekt: Niedermann Sigg Schwendener Architekten AG / Grüngasse 19 / 8004 Zürich
 T 043 433 22 33 / info@nusus.ch

Datum	26.08.2019
Ersteller	cel
Revision	- / -
Format	A3

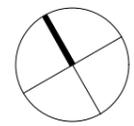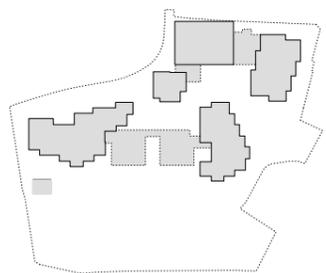

Gesamtsanierung und Erweiterung Schulanlage Stägenbuck Dübendorf
 Zwinggartenstrasse 26, 8600 Dübendorf ZH







600.03

Niveau EG - Grundriss - Übersicht Gesamtanlage
 Plangrundlage Abschluss Projektüberarbeitung

1:600

Auftraggeberin: Primarschule Dübendorf / Usterstrasse 16 / 8600 Dübendorf ZH
 Sekundarschule Dübendorf-Schwerzenbach / Neuhausstrasse 23 / 8600 Dübendorf ZH
 Architekt: Niedermann Sigg Schwendener Architekten AG / Grüngasse 19 / 8004 Zürich
 T 043 433 22 33 / info@nusus.ch

Datum	26.08.2019
Ersteller	cel
Revision	- / -
Format	A3

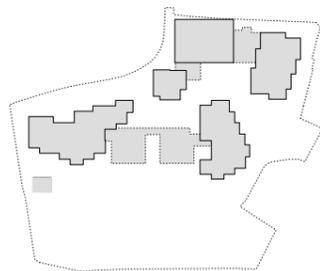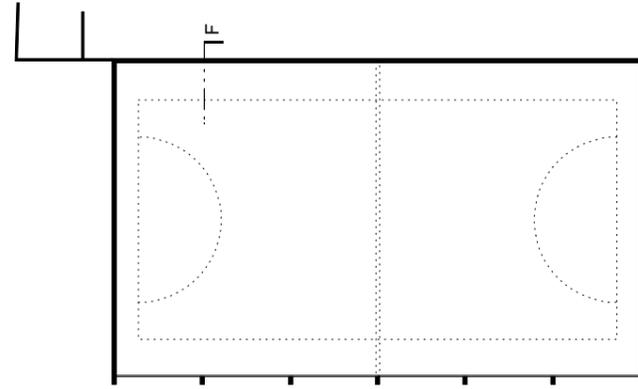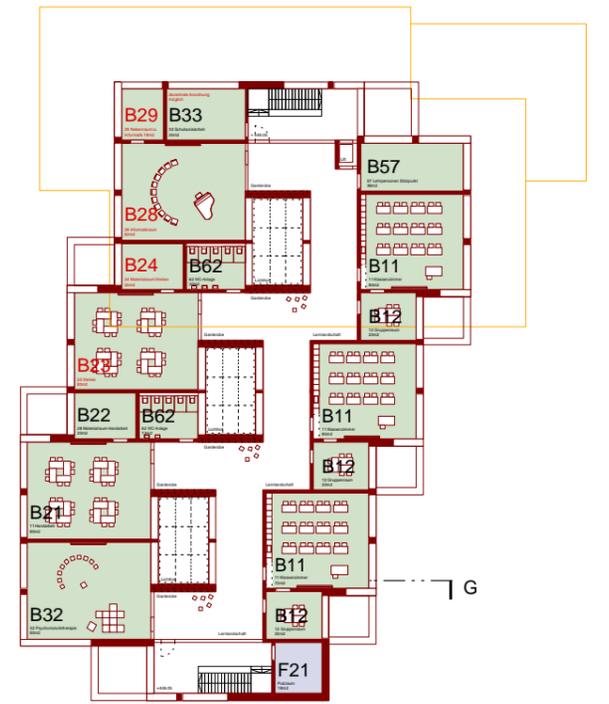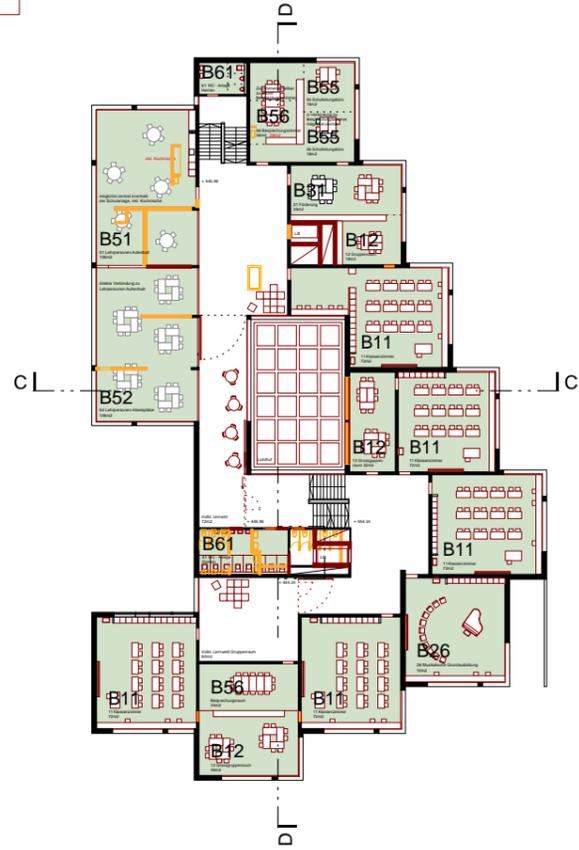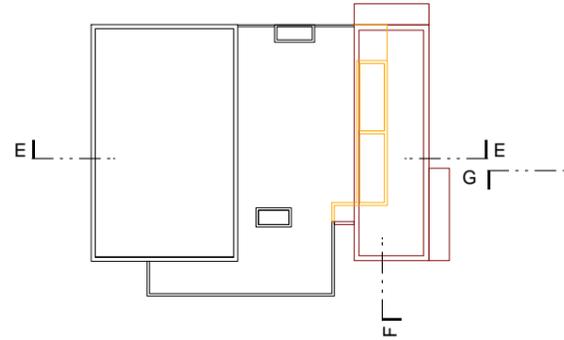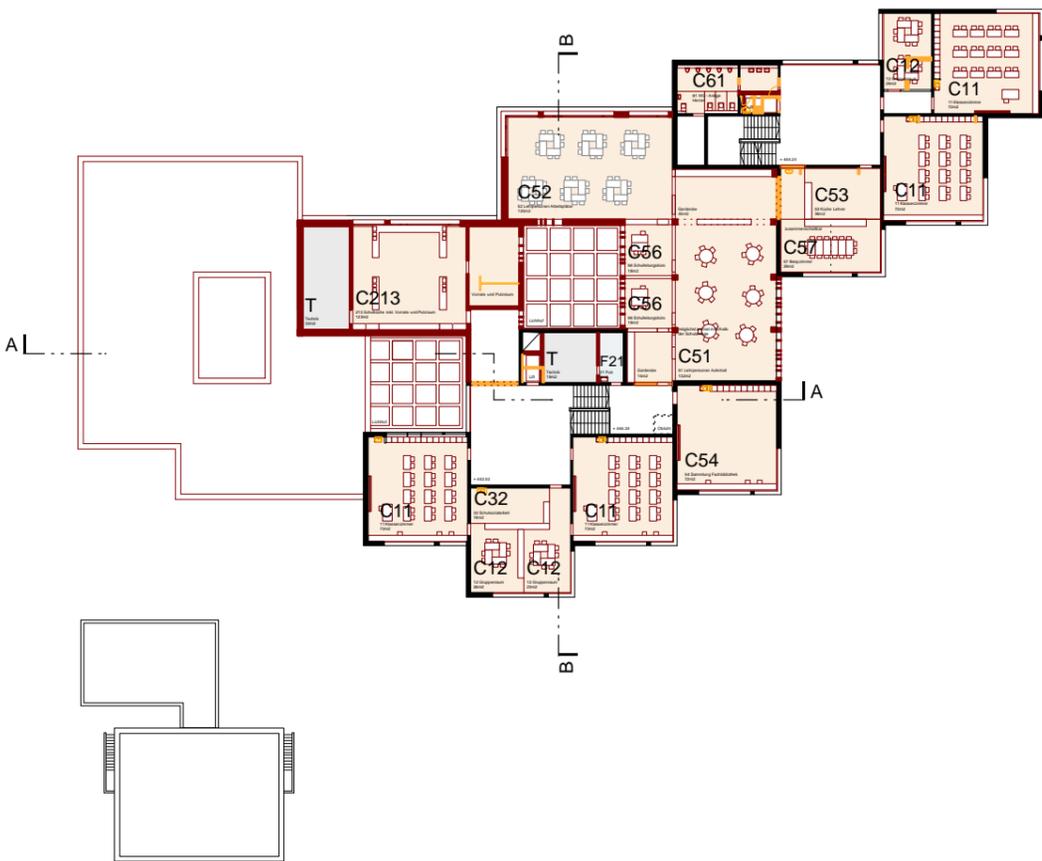

Gesamtsanierung und Erweiterung Schulanlage Stägenbuck Dübendorf
Zwinggartenstrasse 26, 8600 Dübendorf ZH


600.04

Niveau OG01 - Grundriss - Übersicht Gesamtanlage
Plangrundlage Abschluss Projektüberarbeitung

1:600

Auftraggeberin: Primarschule Dübendorf / Usterstrasse 16 / 8600 Dübendorf ZH
Sekundarschule Dübendorf-Schwerzenbach / Neuhausstrasse 23 / 8600 Dübendorf ZH
Architekt: Niedermann Sigg Schwendener Architekten AG / Grüngasse 19 / 8004 Zürich
T 043 433 22 33 / info@nusus.ch

Datum 26.08.2019
Ersteller cel
Revision - / -
Format A3

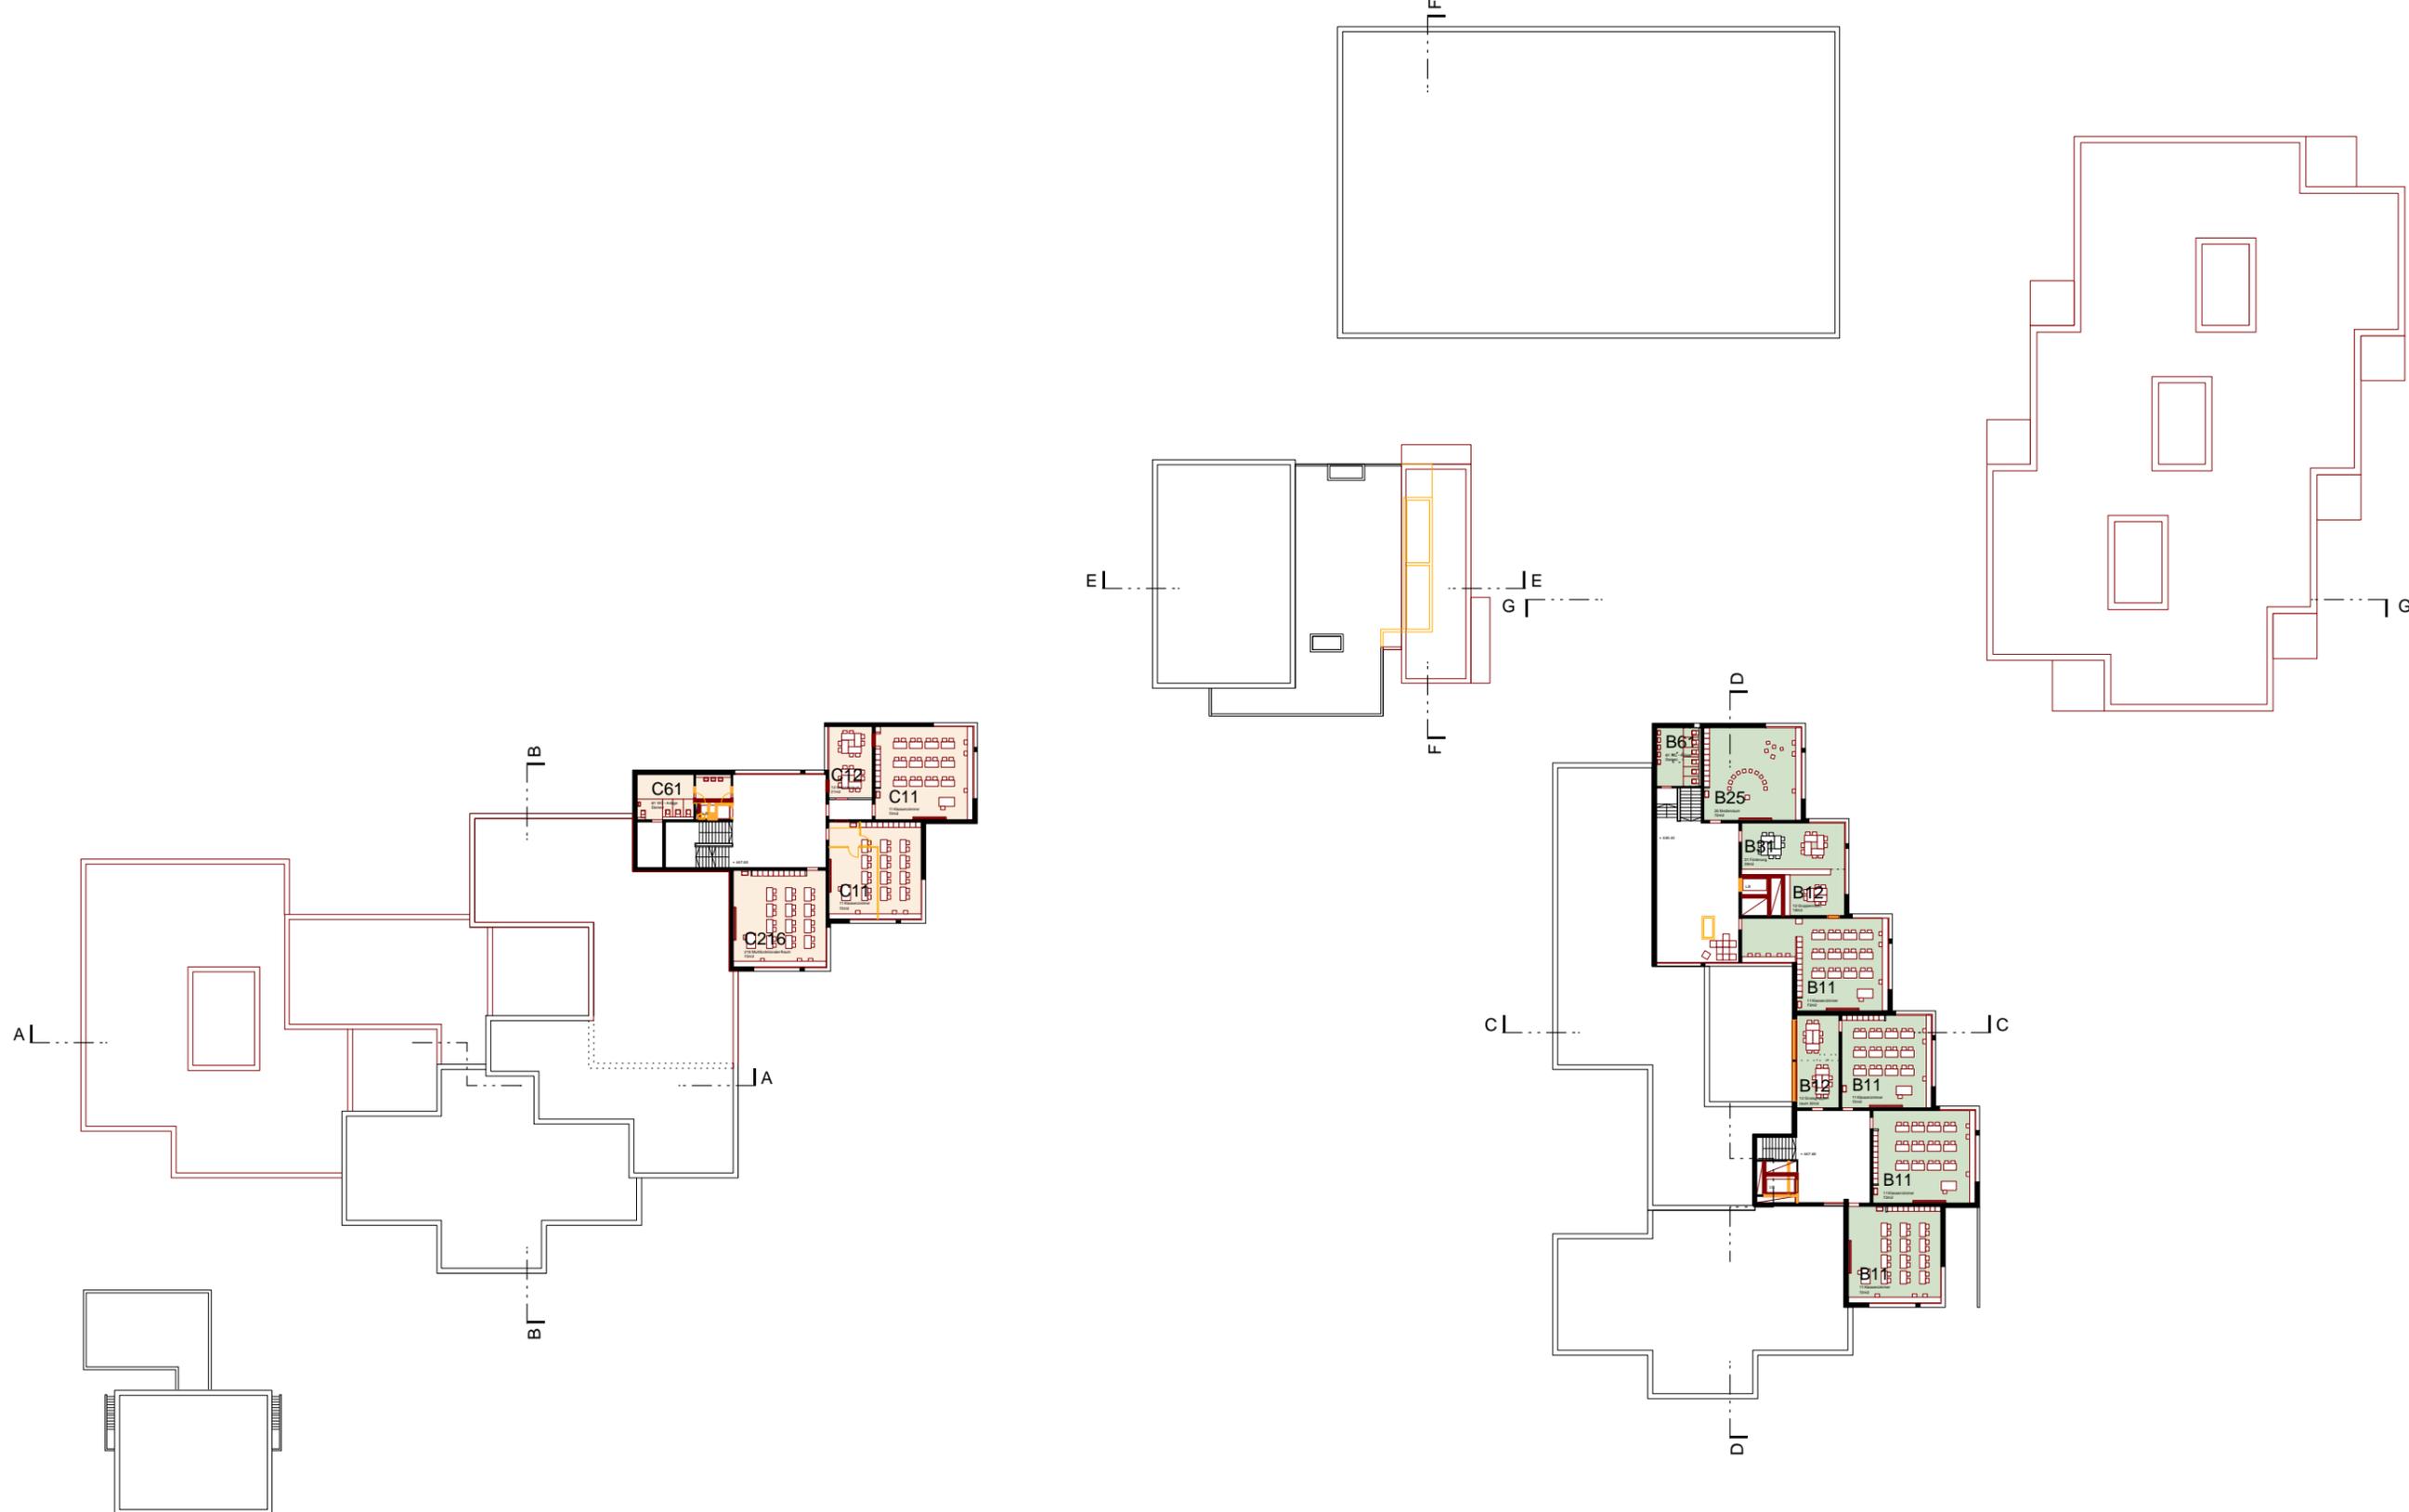

Gesamtsanierung und Erweiterung Schulanlage Stägenbuck Dübendorf
 Zwinggartenstrasse 26, 8600 Dübendorf ZH





600.05

Niveau OG02 - Grundriss - Übersicht Gesamtanlage
 Plangrundlage Abschluss Projektüberarbeitung

1:600

Auftraggeberin: Primarschule Dübendorf / Usterstrasse 16 / 8600 Dübendorf ZH
 Sekundarschule Dübendorf-Schwerzenbach / Neuhausstrasse 23 / 8600 Dübendorf ZH
 Architekt: Niedermann Sigg Schwendener Architekten AG / Grüngasse 19 / 8004 Zürich
 T 043 433 22 33 / info@nusus.ch

Datum 26.08.2019
 Ersteller cel
 Revision - / -
 Format A3

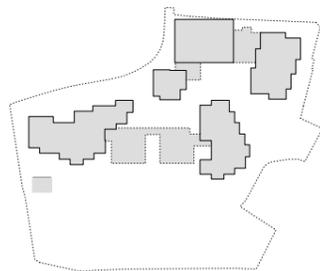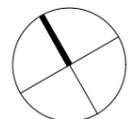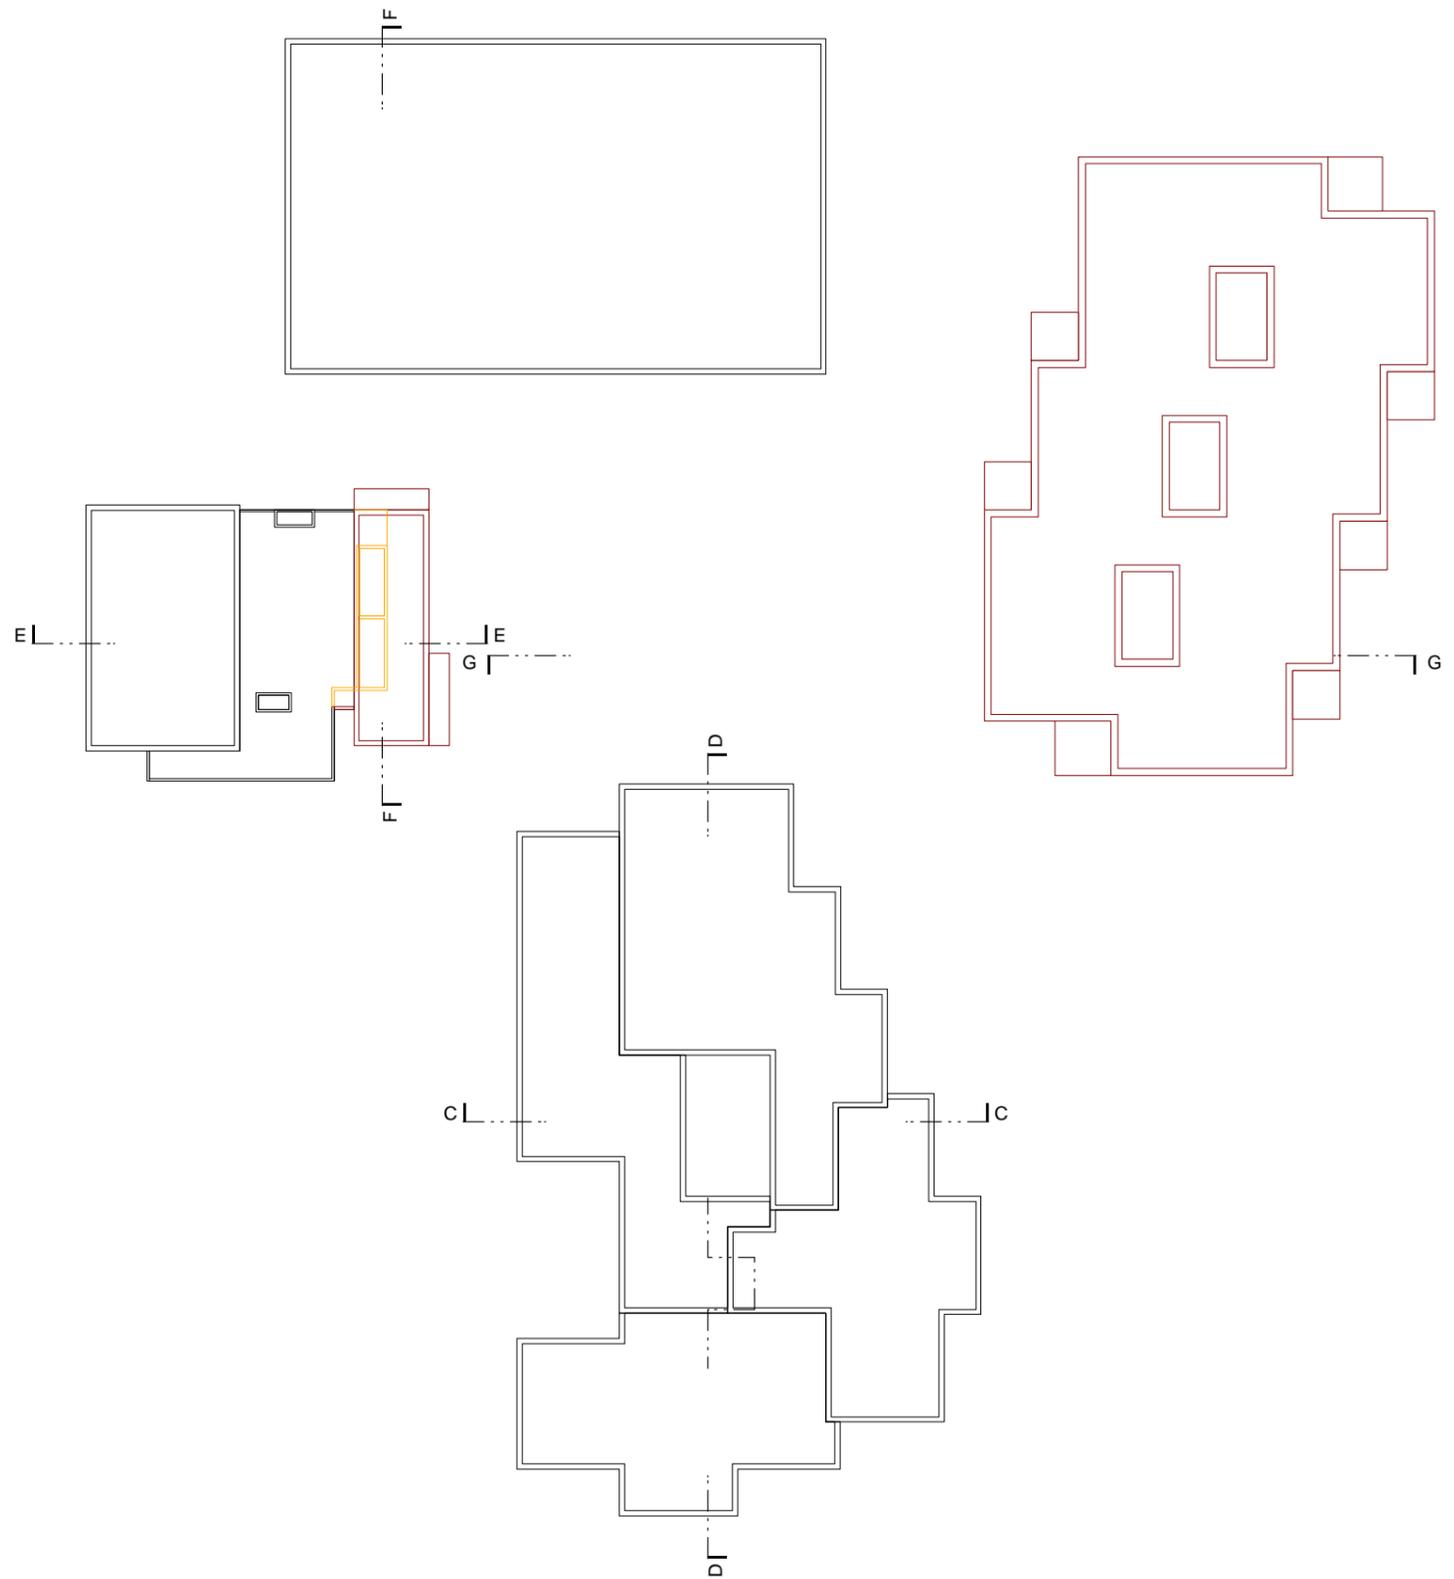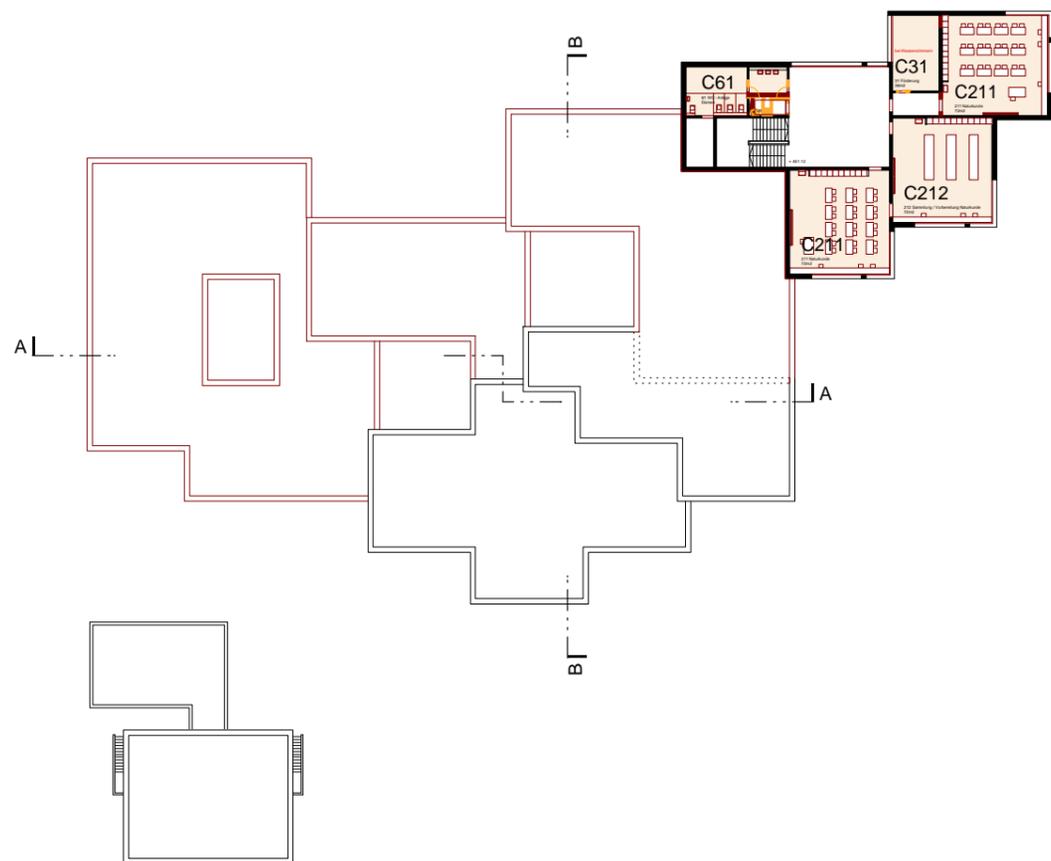

Gesamtsanierung und Erweiterung Schulanlage Stägenbuck Dübendorf
 Zwinggartenstrasse 26, 8600 Dübendorf ZH







600.06

Niveau OG03 - Grundriss - Übersicht Gesamtanlage
 Plangrundlage Abschluss Projektüberarbeitung

1:600

Auftraggeberin: Primarschule Dübendorf / Usterstrasse 16 / 8600 Dübendorf ZH
 Sekundarschule Dübendorf-Schwerzenbach / Neuhausstrasse 23 / 8600 Dübendorf ZH
 Architekt: Niedermann Sigg Schwendener Architekten AG / Grüngasse 19 / 8004 Zürich
 T 043 433 22 33 / info@nusus.ch

Datum	26.08.2019
Ersteller	cel
Revision	- / -
Format	A3

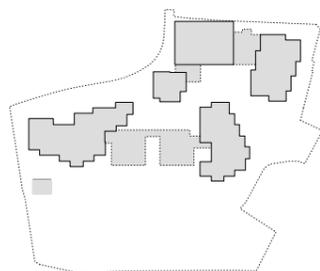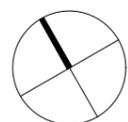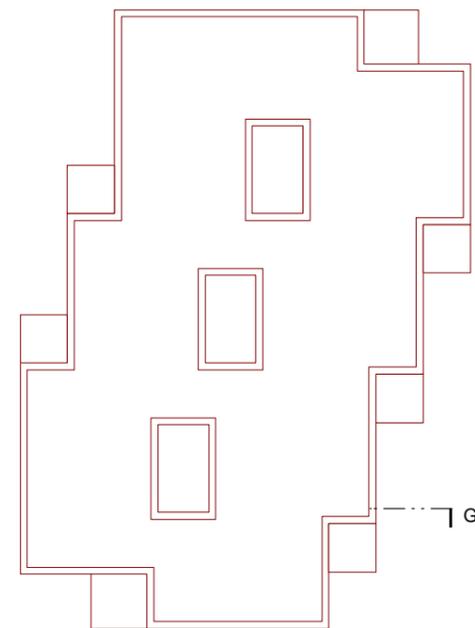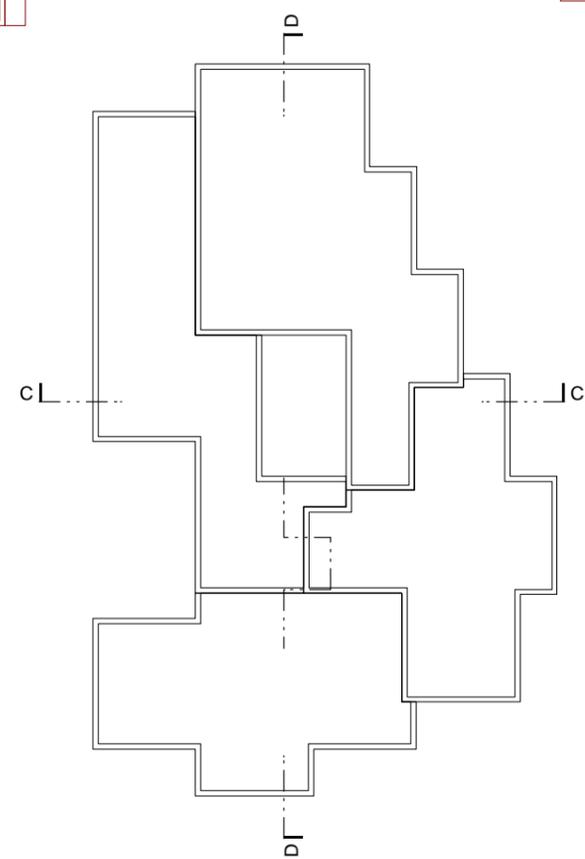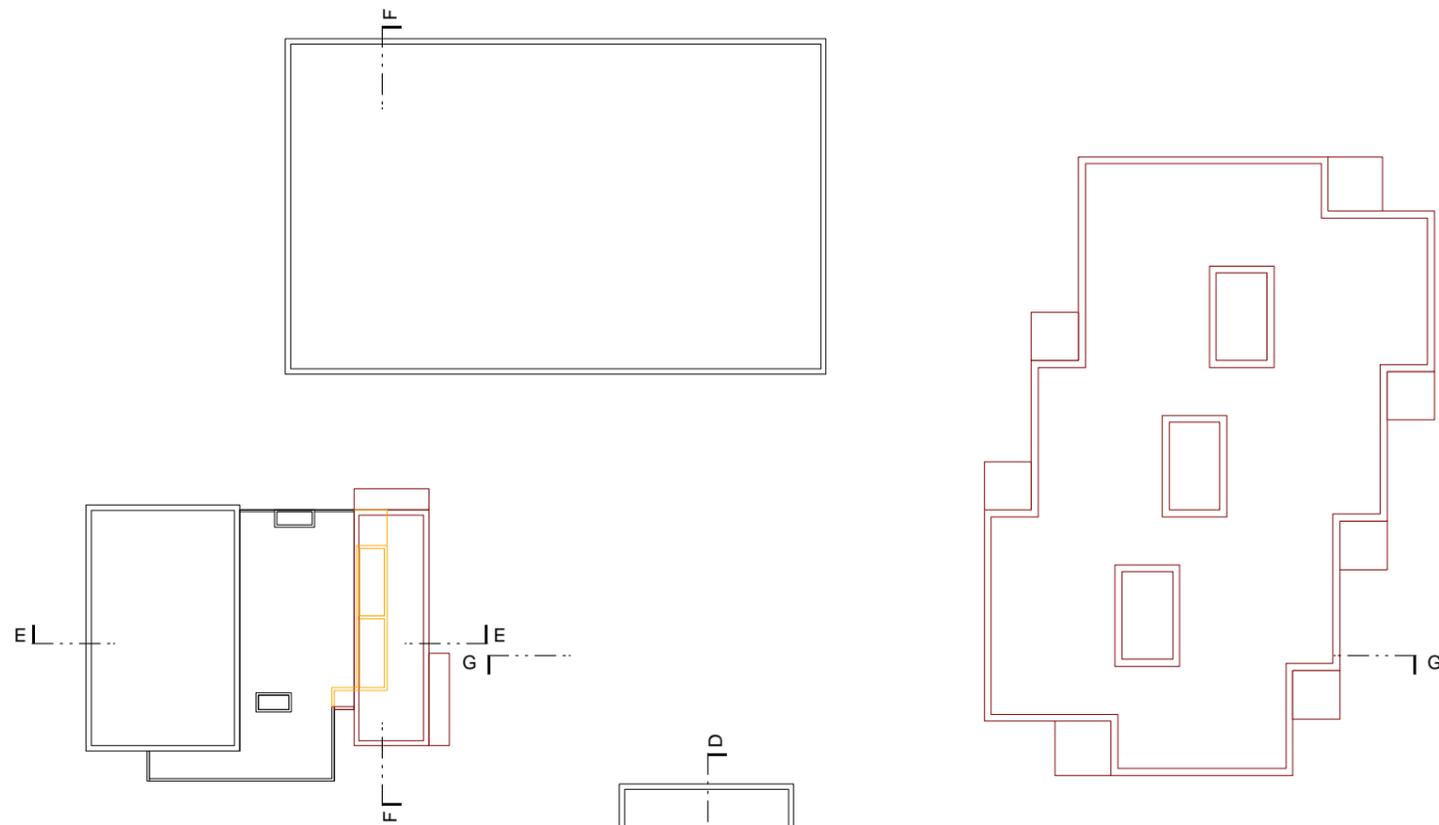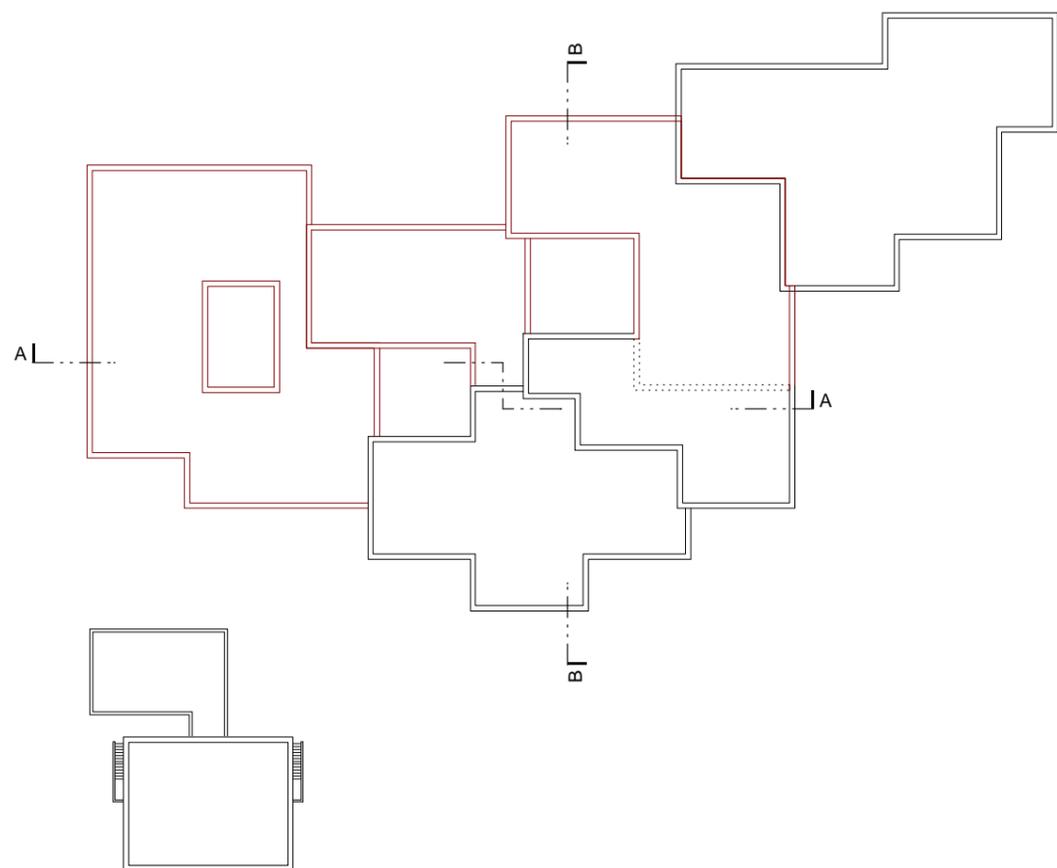

Gesamtsanierung und Erweiterung Schulanlage Stägenbuck Dübendorf
 Zwinggartenstrasse 26, 8600 Dübendorf ZH






600.07

Niveau DA - Grundriss - Übersicht Gesamtanlage
 Plangrundlage Abschluss Projektüberarbeitung


1:600

Auftraggeberin: Primarschule Dübendorf / Usterstrasse 16 / 8600 Dübendorf ZH
 Sekundarschule Dübendorf-Schwerzenbach / Neuhausstrasse 23 / 8600 Dübendorf ZH
 Architekt: Niedermann Sigg Schwendener Architekten AG / Grüngasse 19 / 8004 Zürich
 T 043 433 22 33 / info@nusus.ch

Datum	26.08.2019
Ersteller	cel
Revision	- / -
Format	A3

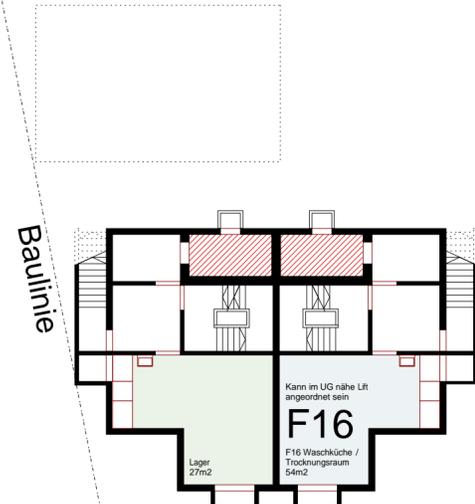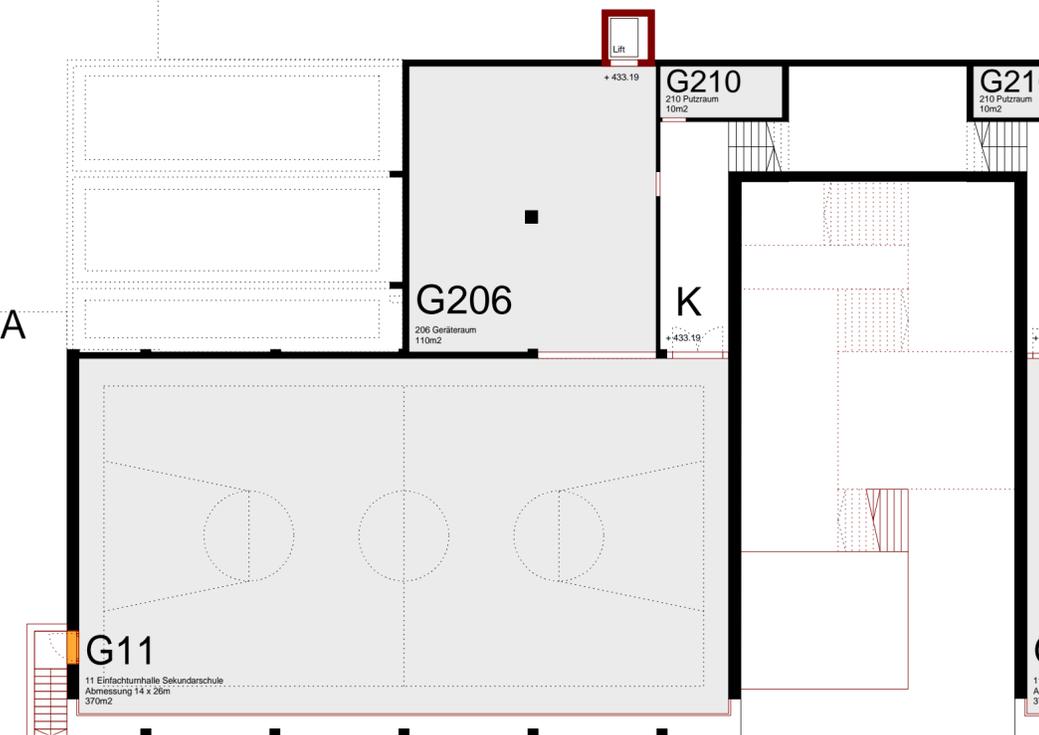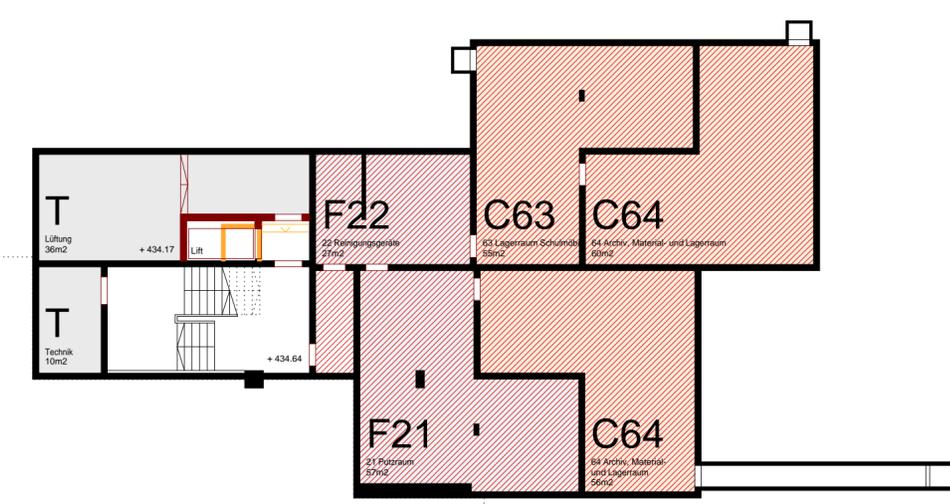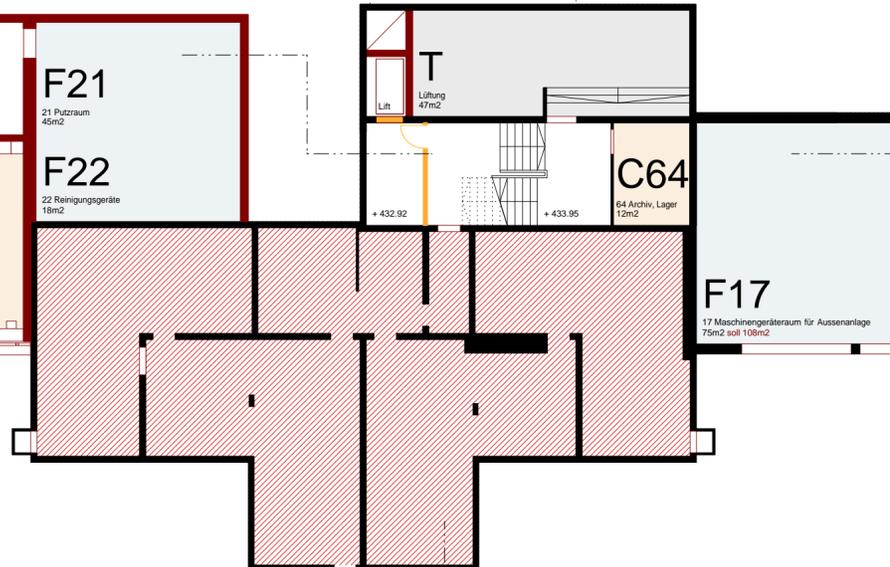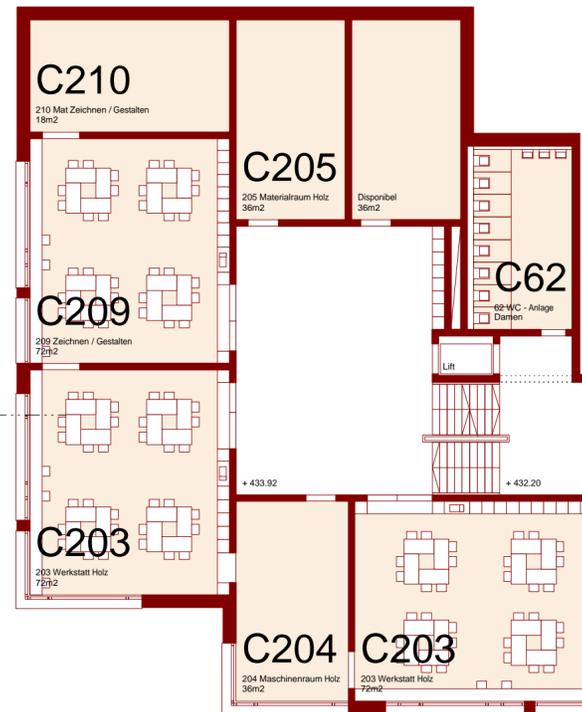

Baulinie

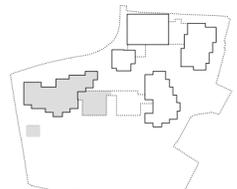





Gesamtsanierung und Erweiterung Schulanlage Stägenbuck Dübendorf
Zwinggartenstrasse 26, 8600 Dübendorf ZH

Niveau UG02 - Grundriss - Sekundarschule
Plangrundlage Abschluss Projektüberarbeitung

Auftraggeberin: Primarschule Dübendorf / Usterstrasse 16 / 8600 Dübendorf ZH
Sekundarschule Dübendorf-Schwerzenbach / Neuhausstrasse 23 / 8600 Dübendorf ZH

Architekt: Niedermann Sigg Schwendener Architekten AG / Grüngasse 19 / 8004 Zürich
T 043 433 22 33 / info@nusus.ch

Datum: 26.08.2019
Ersteller: cel
Revision: - / -
Format: A2

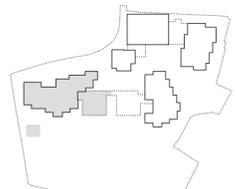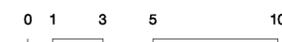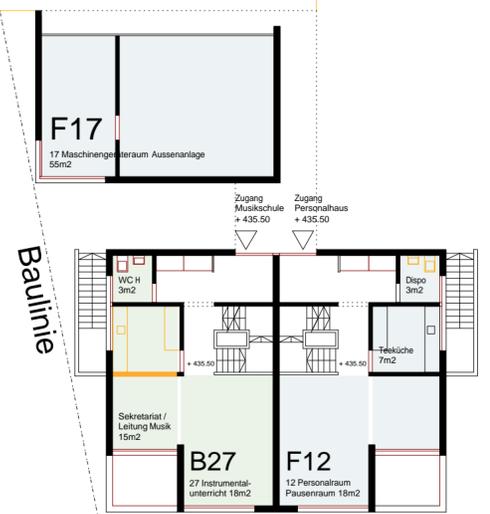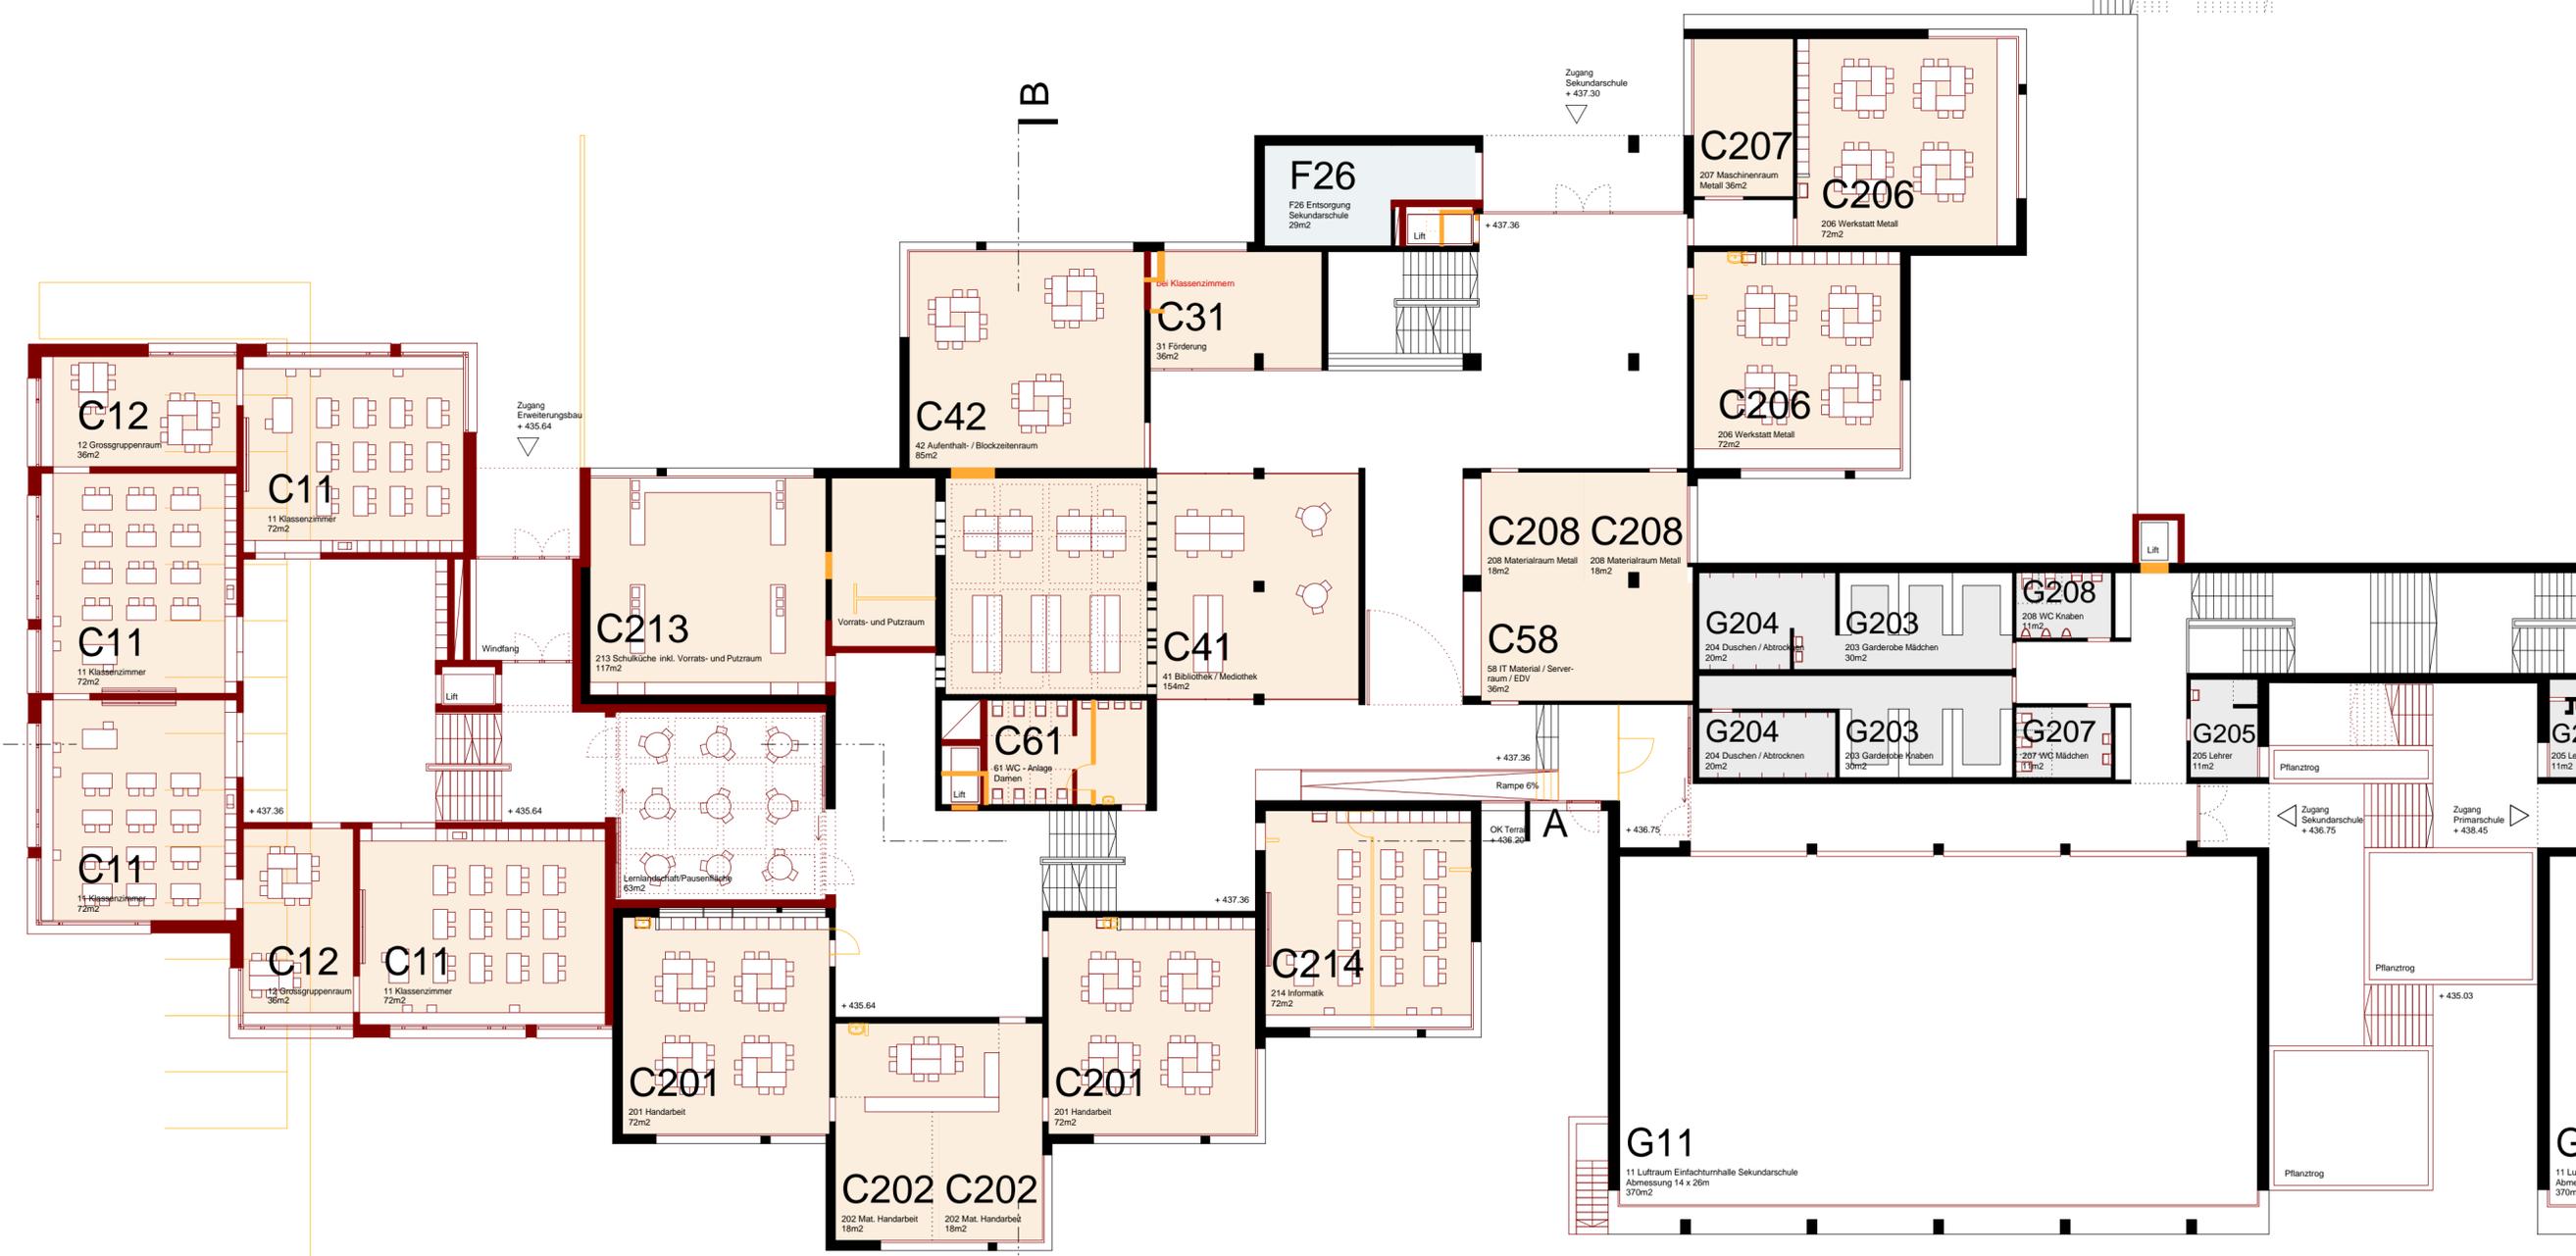




Gesamtsanierung und Erweiterung Schulanlage Stägenbuck Dübendorf
 Zwinggartenstrasse 26, 8600 Dübendorf ZH
Niveau UG01 - Grundriss - Sekundarschule
 Plangrundlage Abschluss Projektüberarbeitung

200.02
 1:200

Auftraggeber: Primarschule Dübendorf / Usterstrasse 16 / 8600 Dübendorf ZH
 Sekundarschule Dübendorf-Schwerzenbach / Neuhausstrasse 23 / 8600 Dübendorf ZH
 Architekt: Niedermann Sigg Schwendener Architekten AG / Grüngasse 19 / 8004 Zürich
 T 043 433 22 33 / info@nusus.ch

Datum: 26.08.2019
 Ersteller: cel
 Revision: - / -
 Format: A2



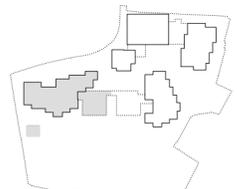
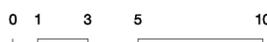
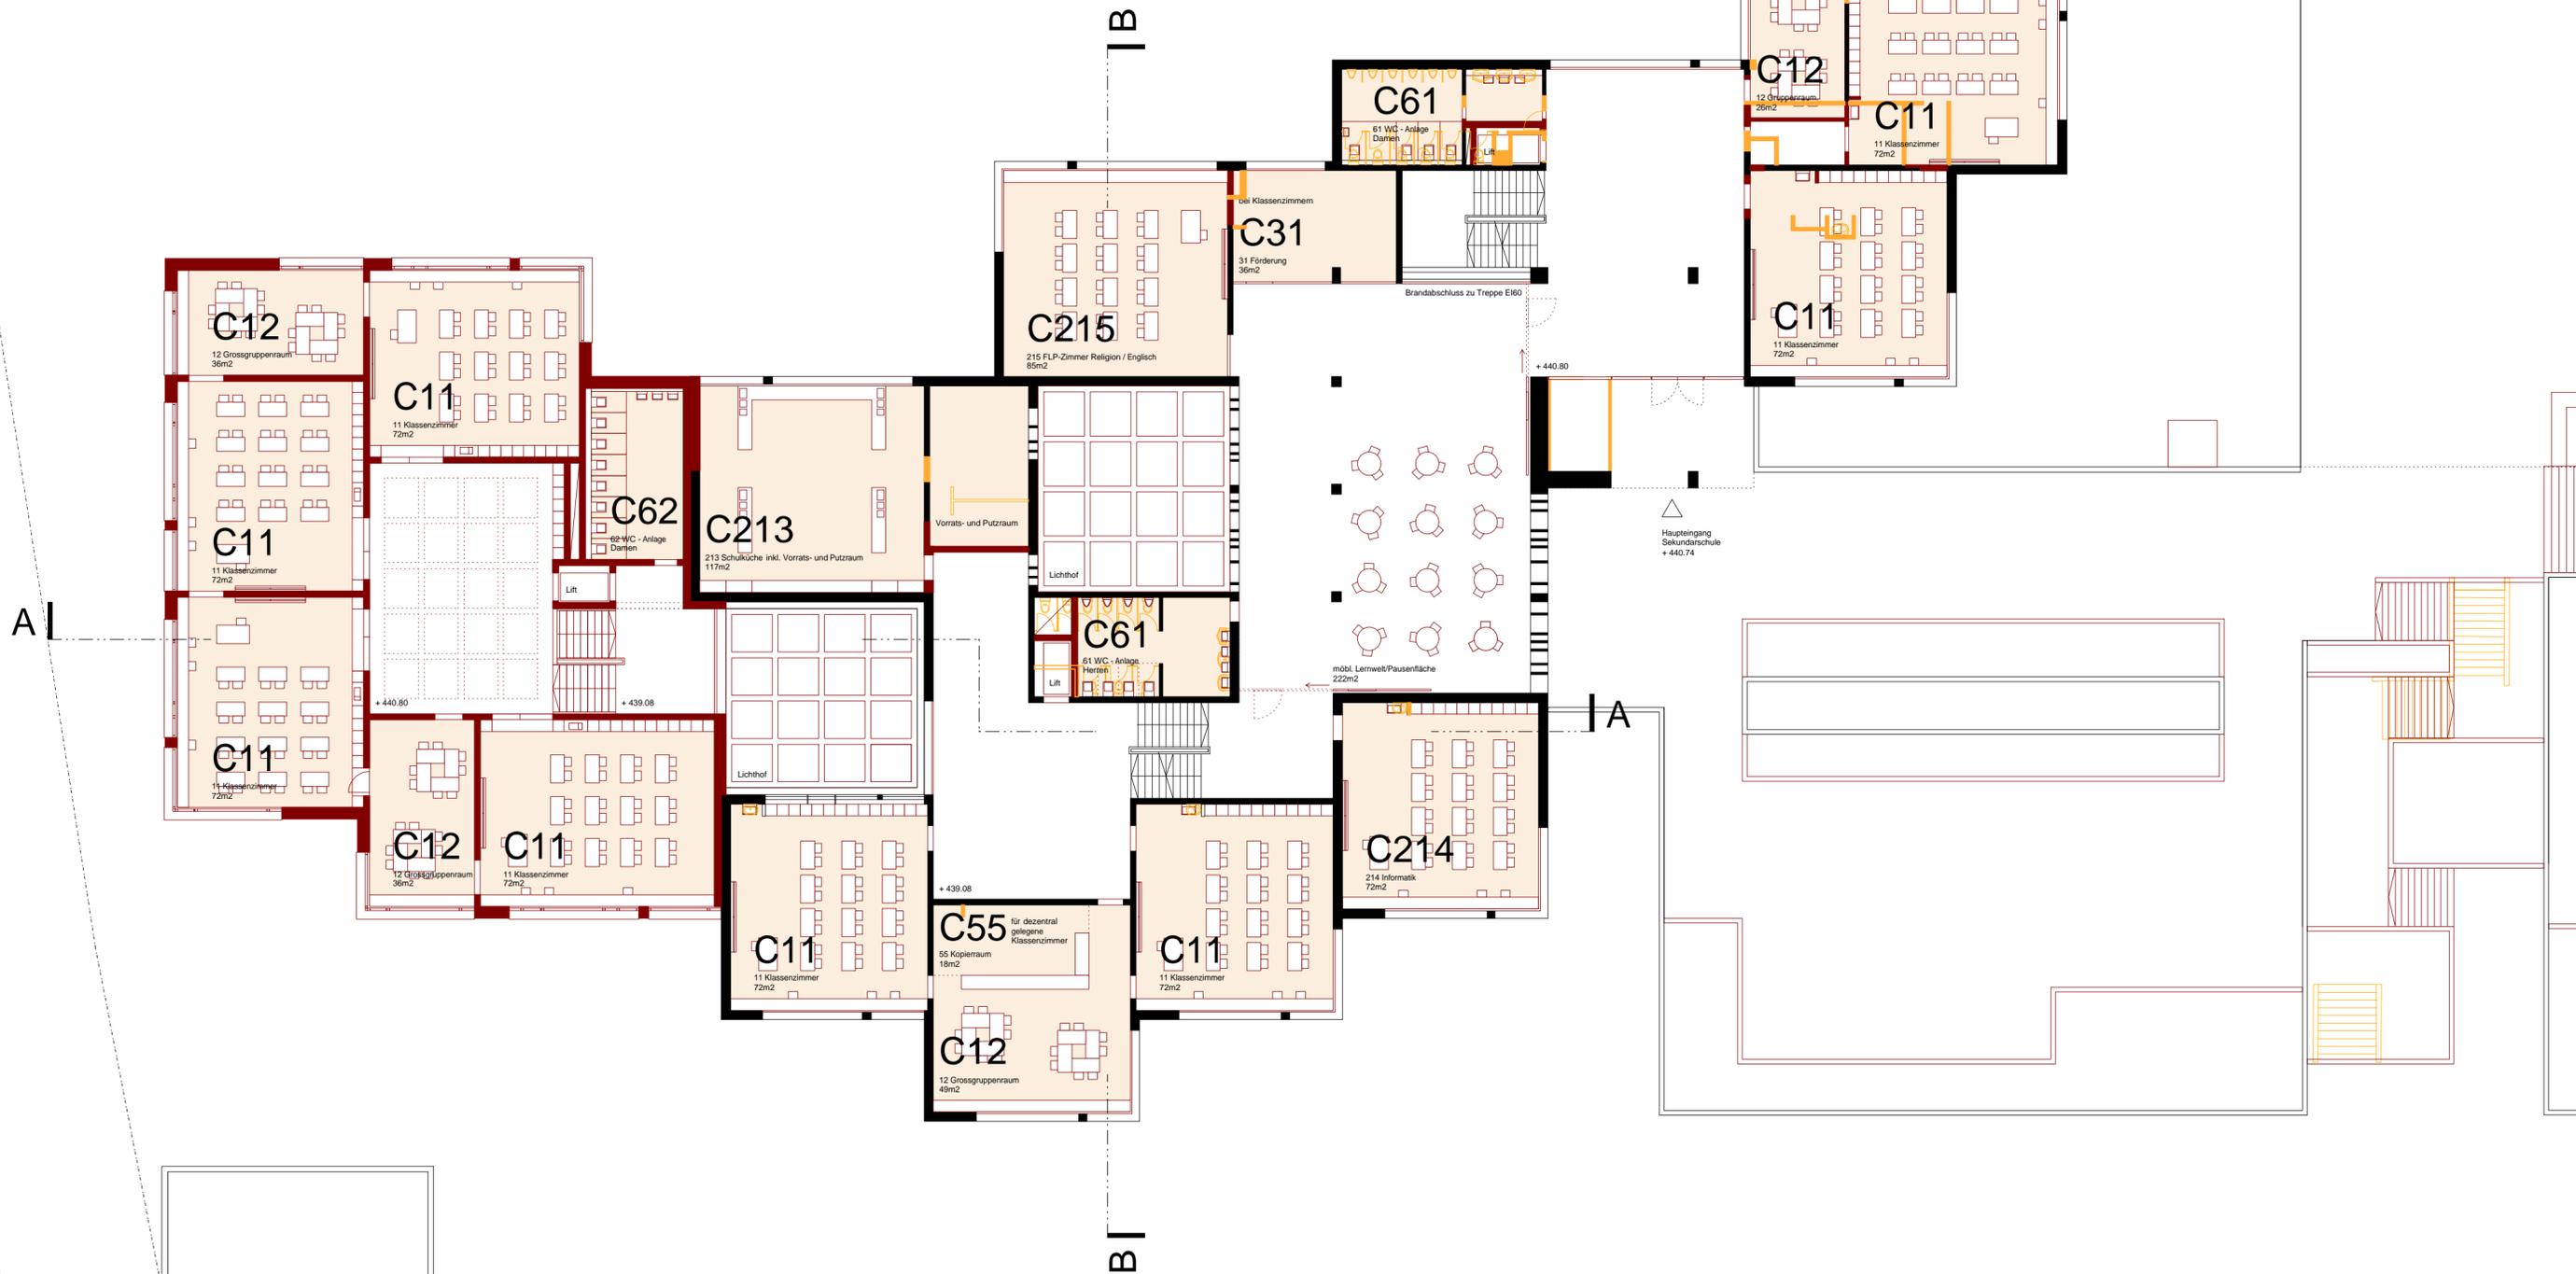


Gesamtsanierung und Erweiterung Schulanlage Stägenbuck Dübendorf
 Zwinggartenstrasse 26, 8600 Dübendorf ZH
Niveau EG - Grundriss - Sekundarschule
 Plangrundlage Abschluss Projektüberarbeitung

200.03
 1:200

Auftraggeberin: Primarschule Dübendorf / Usterstrasse 16 / 8600 Dübendorf ZH
 Sekundarschule Dübendorf-Schwerzenbach / Neuhausstrasse 23 / 8600 Dübendorf ZH
 Architekt: Niedermann Sigg Schwendener Architekten AG / Grüngasse 19 / 8004 Zürich
 T 043 433 22 33 / info@nusus.ch

Datum: 26.08.2019
 Ersteller: cel
 Revision: - / -
 Format: A2

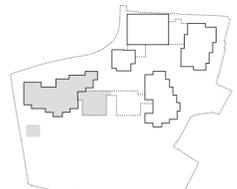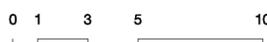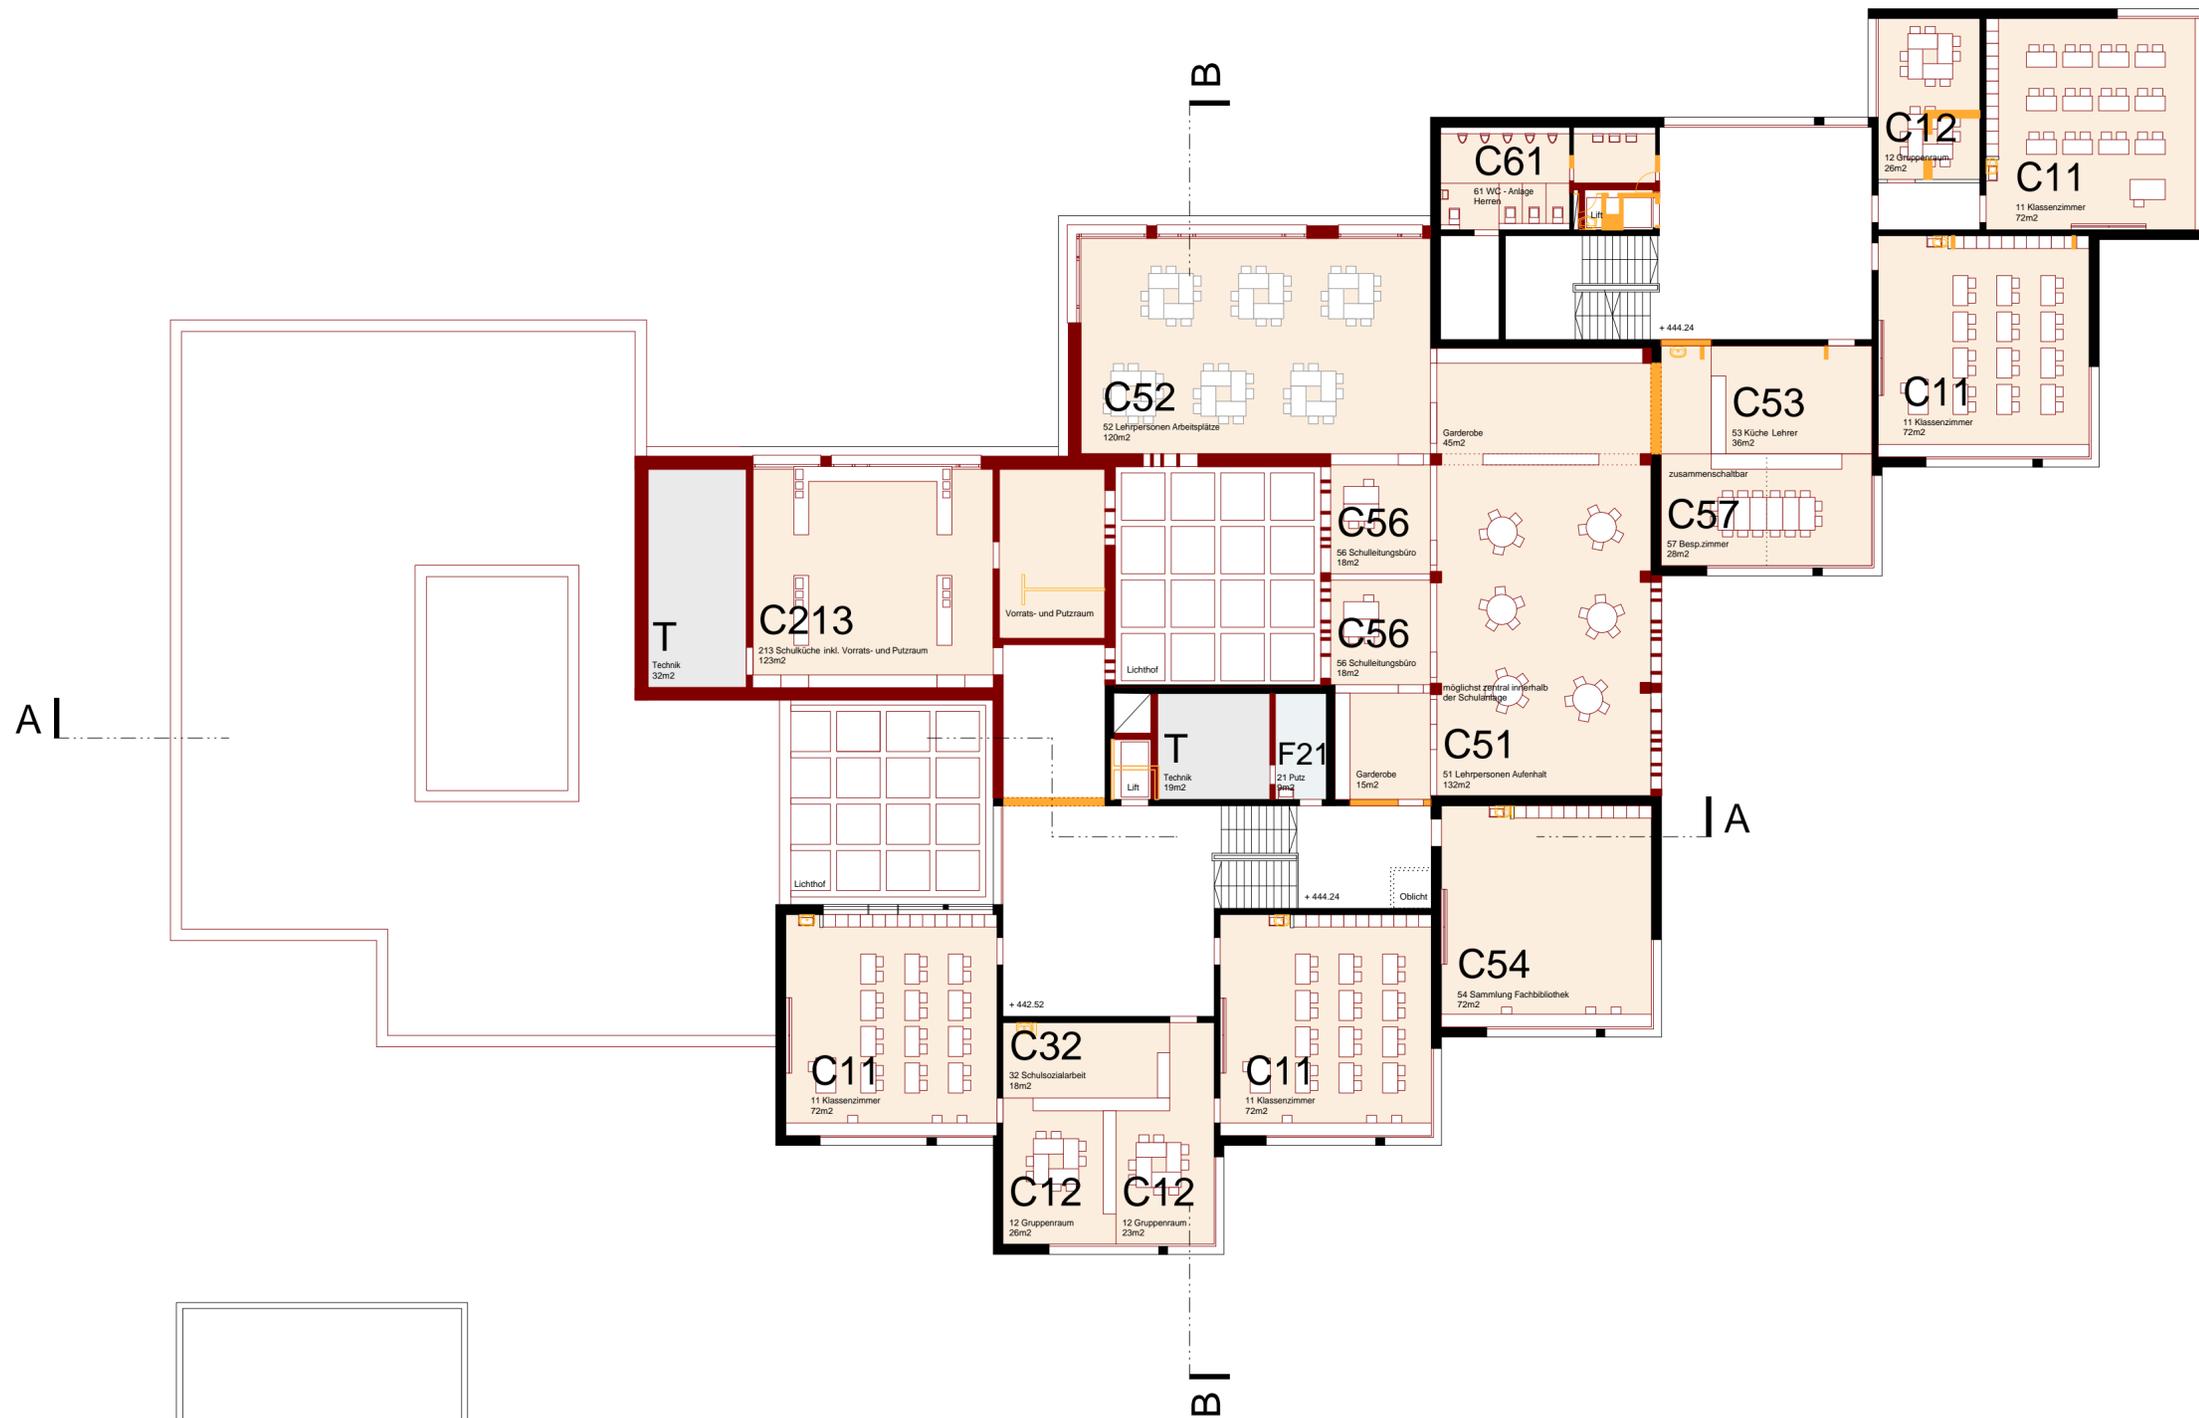

Gesamtsanierung und Erweiterung Schulanlage Stägenbuck Dübendorf
 Zwinggartenstrasse 26, 8600 Dübendorf ZH




200.04

Niveau OG01 - Grundriss - Sekundarschule
 Plangrundlage Abschluss Projektüberarbeitung

1:200

Auftraggeberin: Primarschule Dübendorf / Usterstrasse 16 / 8600 Dübendorf ZH
 Sekundarschule Dübendorf-Schwerzenbach / Neuhausstrasse 23 / 8600 Dübendorf ZH
 Architekt: Niedermann Sigg Schwendener Architekten AG / Grüngasse 19 / 8004 Zürich
 T 043 433 22 33 / info@nusus.ch

Datum: 26.08.2019
 Ersteller: cel
 Revision: - / -
 Format: A2

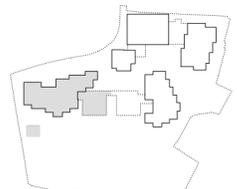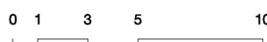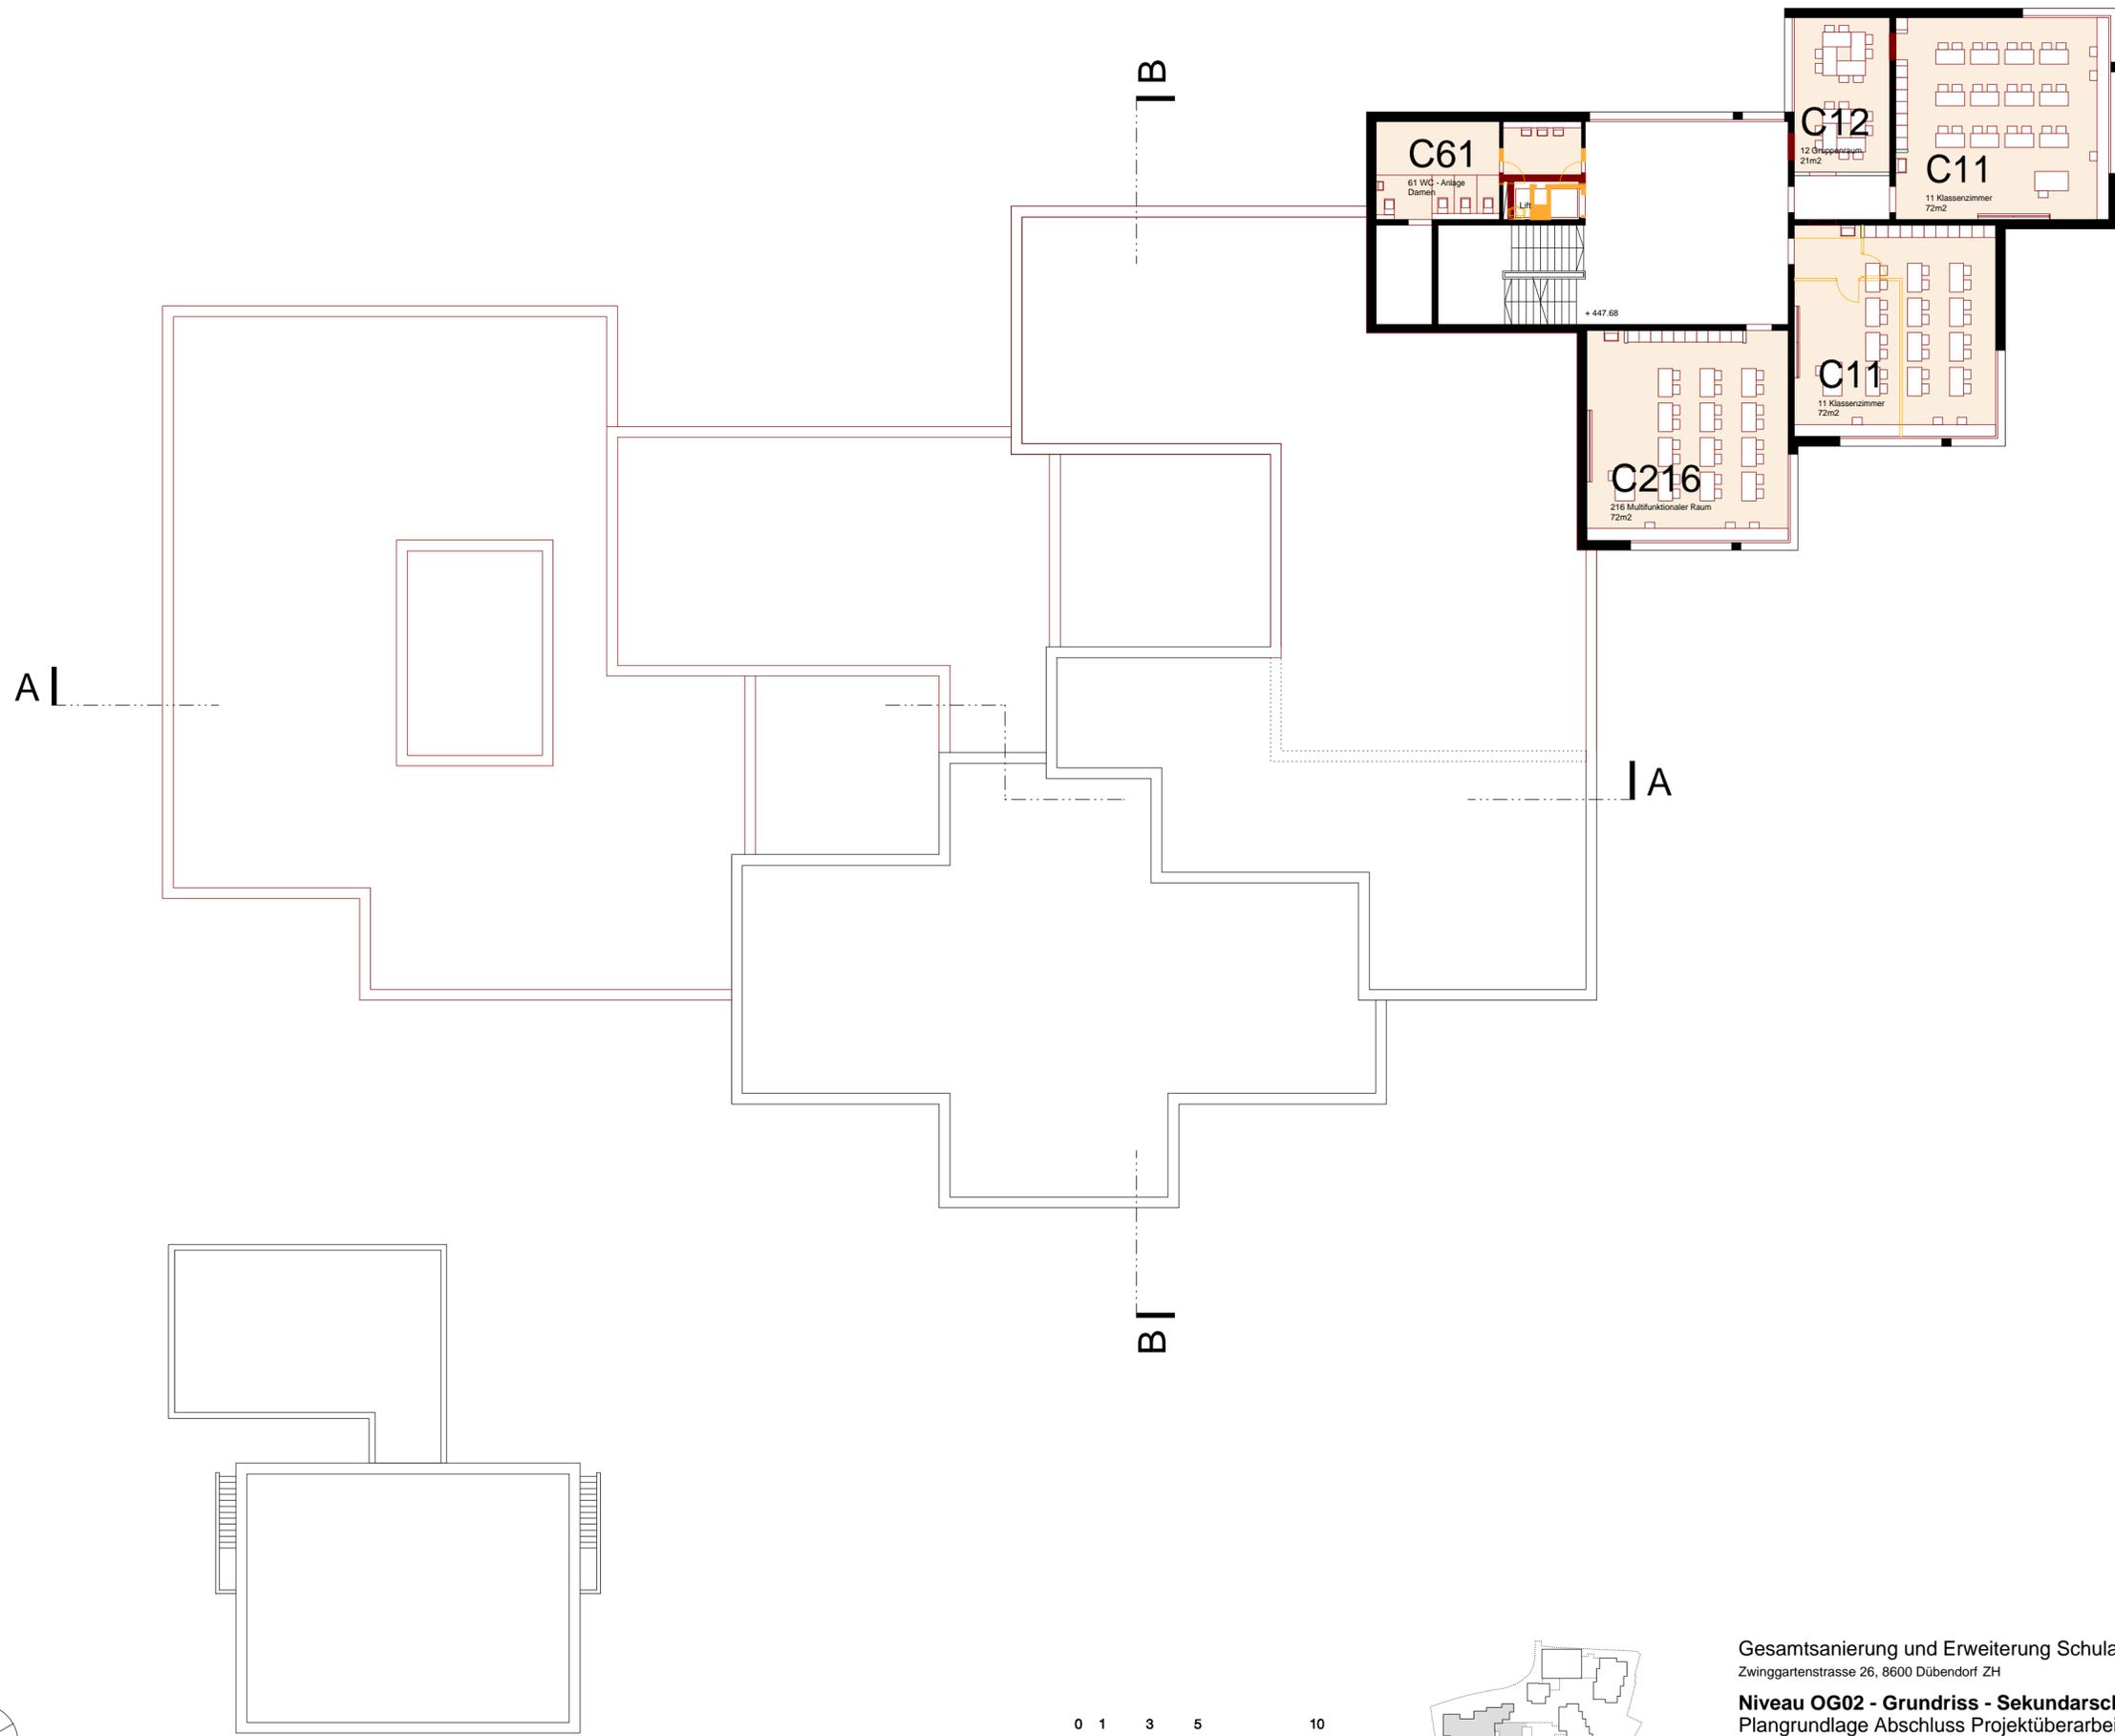

Gesamtsanierung und Erweiterung Schulanlage Stägenbuck Dübendorf
 Zwinggartenstrasse 26, 8600 Dübendorf ZH




200.05

Niveau OG02 - Grundriss - Sekundarschule
 Plangrundlage Abschluss Projektüberarbeitung

1:200

Auftraggeberin: Primarschule Dübendorf / Usterstrasse 16 / 8600 Dübendorf ZH
 Sekundarschule Dübendorf-Schwerzenbach / Neuhausstrasse 23 / 8600 Dübendorf ZH
 Architekt: Niedermann Sigg Schwendener Architekten AG / Grüngasse 19 / 8004 Zürich
 T 043 433 22 33 / info@nusus.ch

Datum: 26.08.2019
 Ersteller: cel
 Revision: - / -
 Format: A2

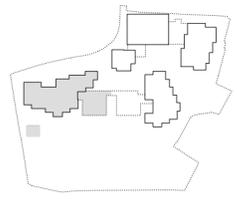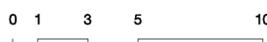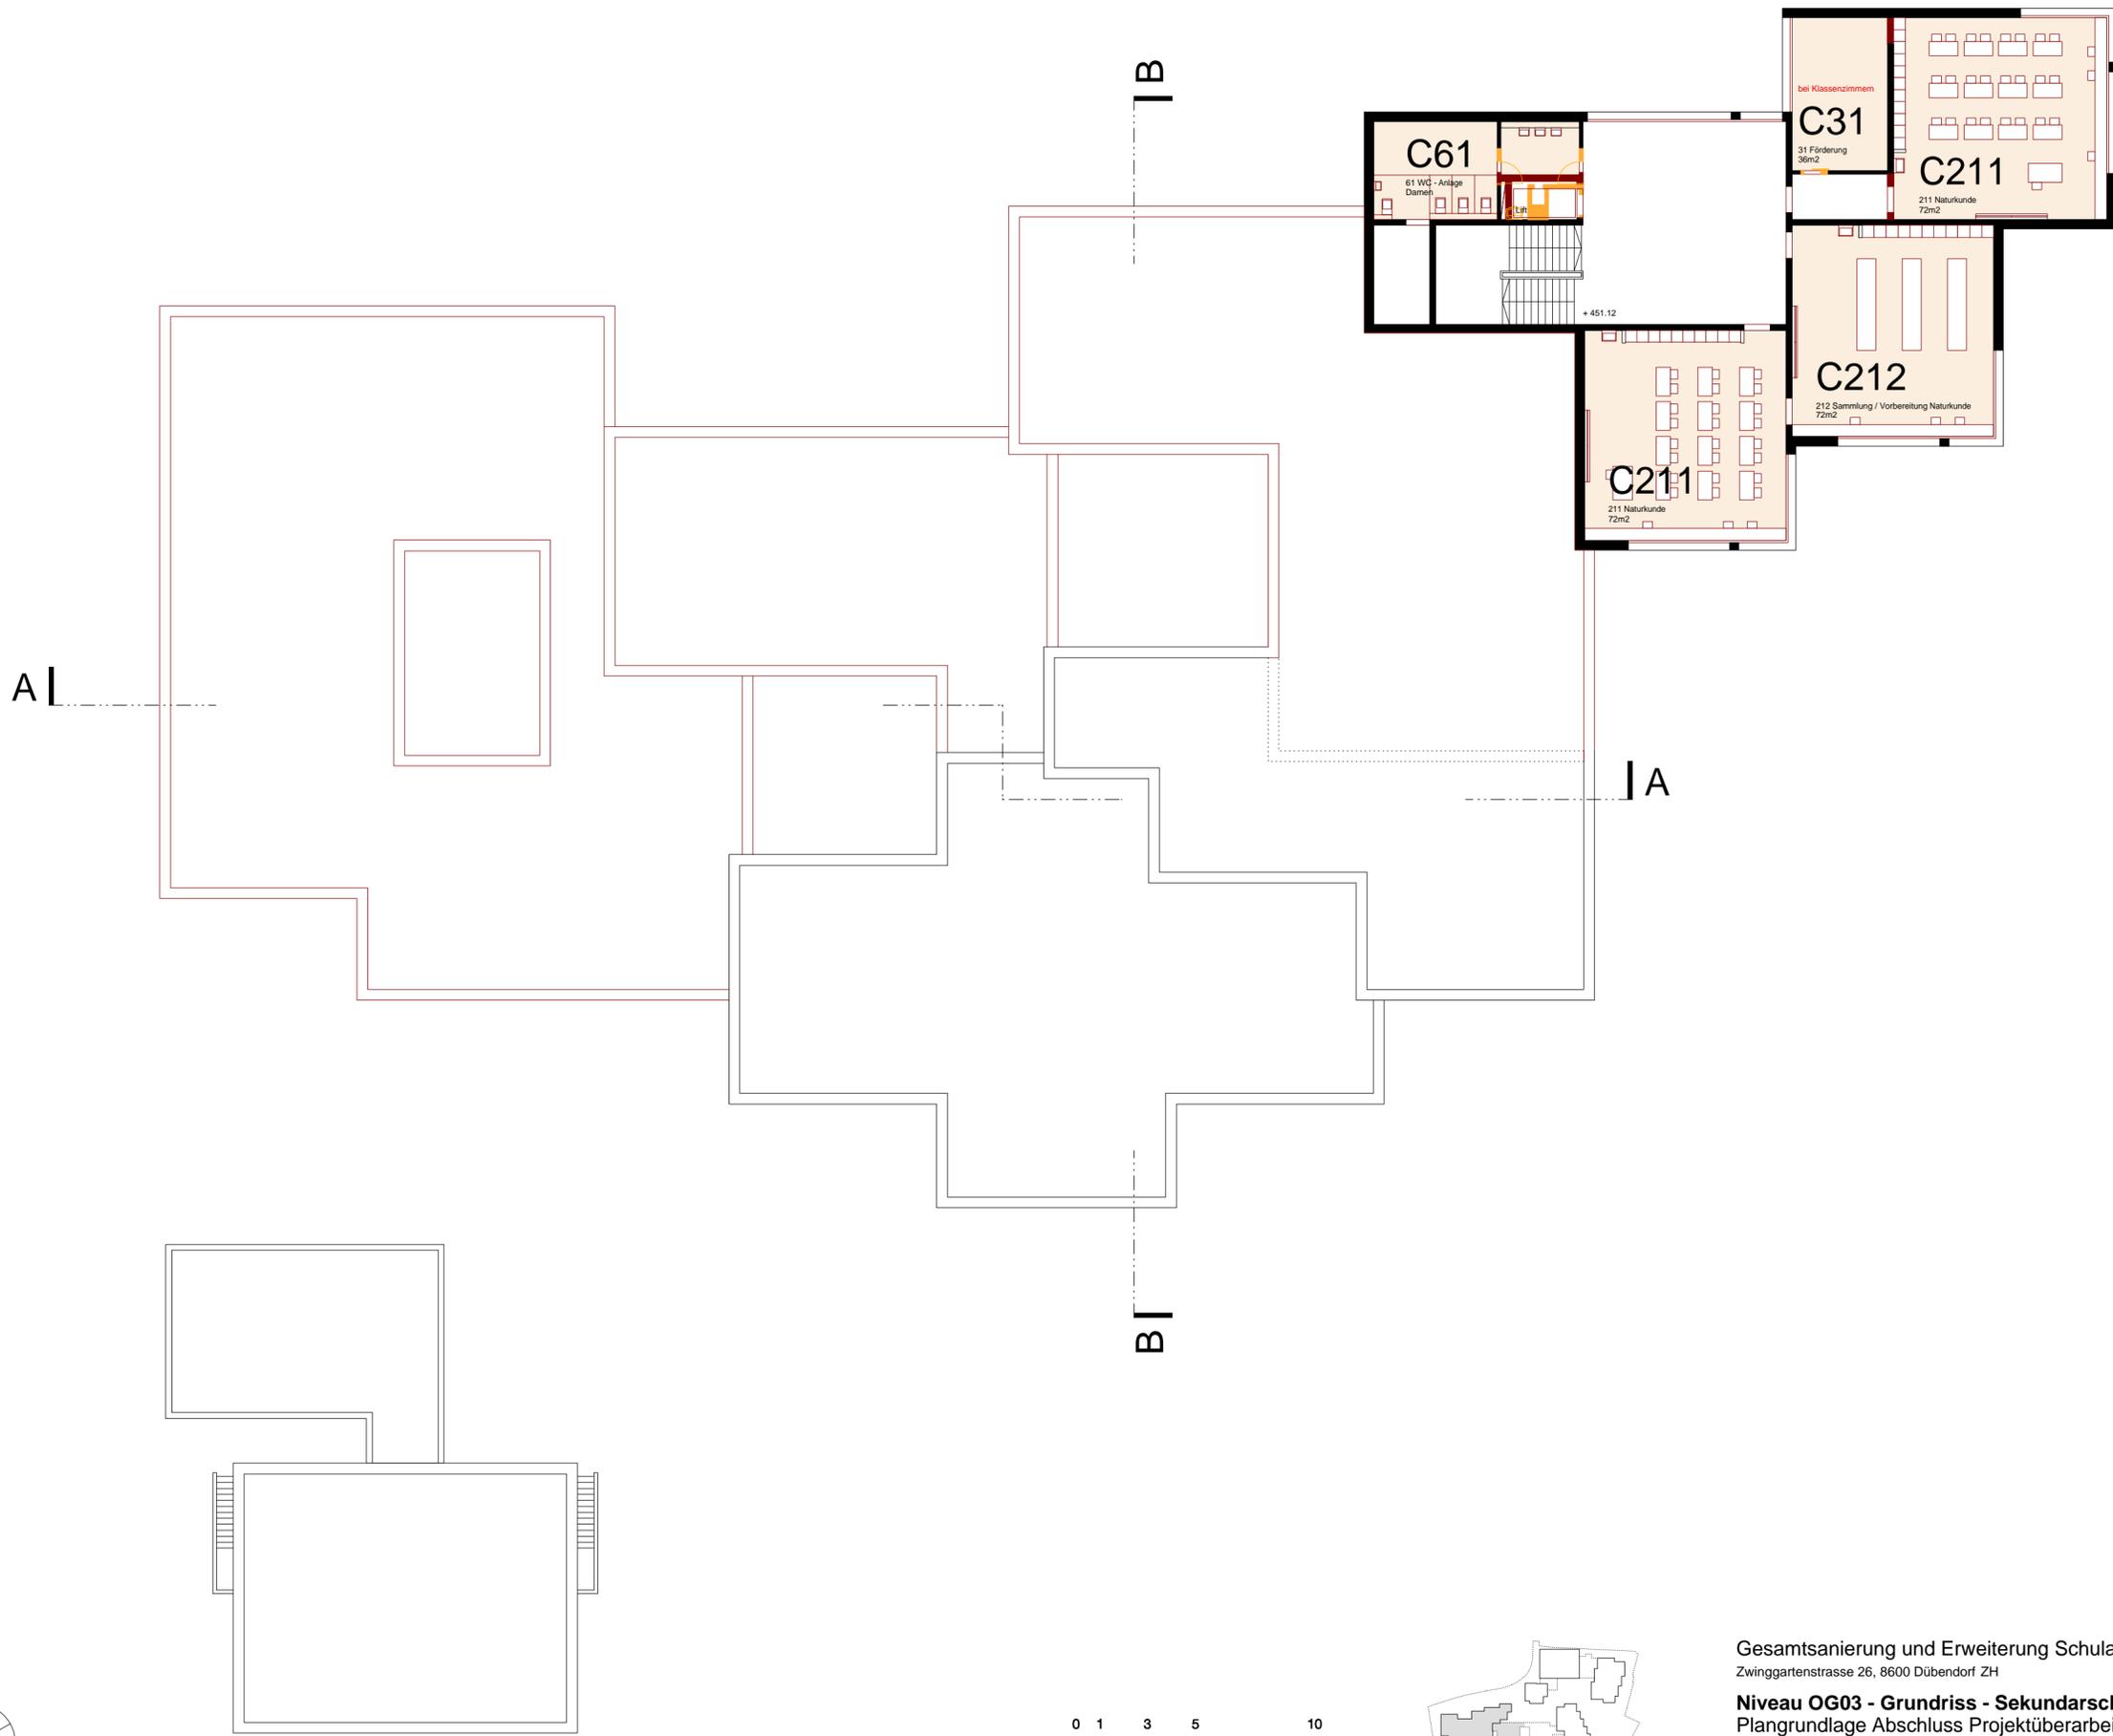

Gesamtsanierung und Erweiterung Schulanlage Stägenbuck Dübendorf
 Zwinggartenstrasse 26, 8600 Dübendorf ZH



200.06

Niveau OG03 - Grundriss - Sekundarschule
 Plangrundlage Abschluss Projektüberarbeitung

1:200

Auftraggeberin: Primarschule Dübendorf / Usterstrasse 16 / 8600 Dübendorf ZH
 Sekundarschule Dübendorf-Schwerzenbach / Neuhausstrasse 23 / 8600 Dübendorf ZH
 Architekt: Niedermann Sigg Schwendener Architekten AG / Grüngasse 19 / 8004 Zürich
 T 043 433 22 33 / info@nusus.ch

Datum: 26.08.2019
 Ersteller: cel
 Revision: - / -
 Format: A2

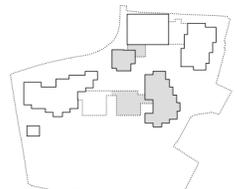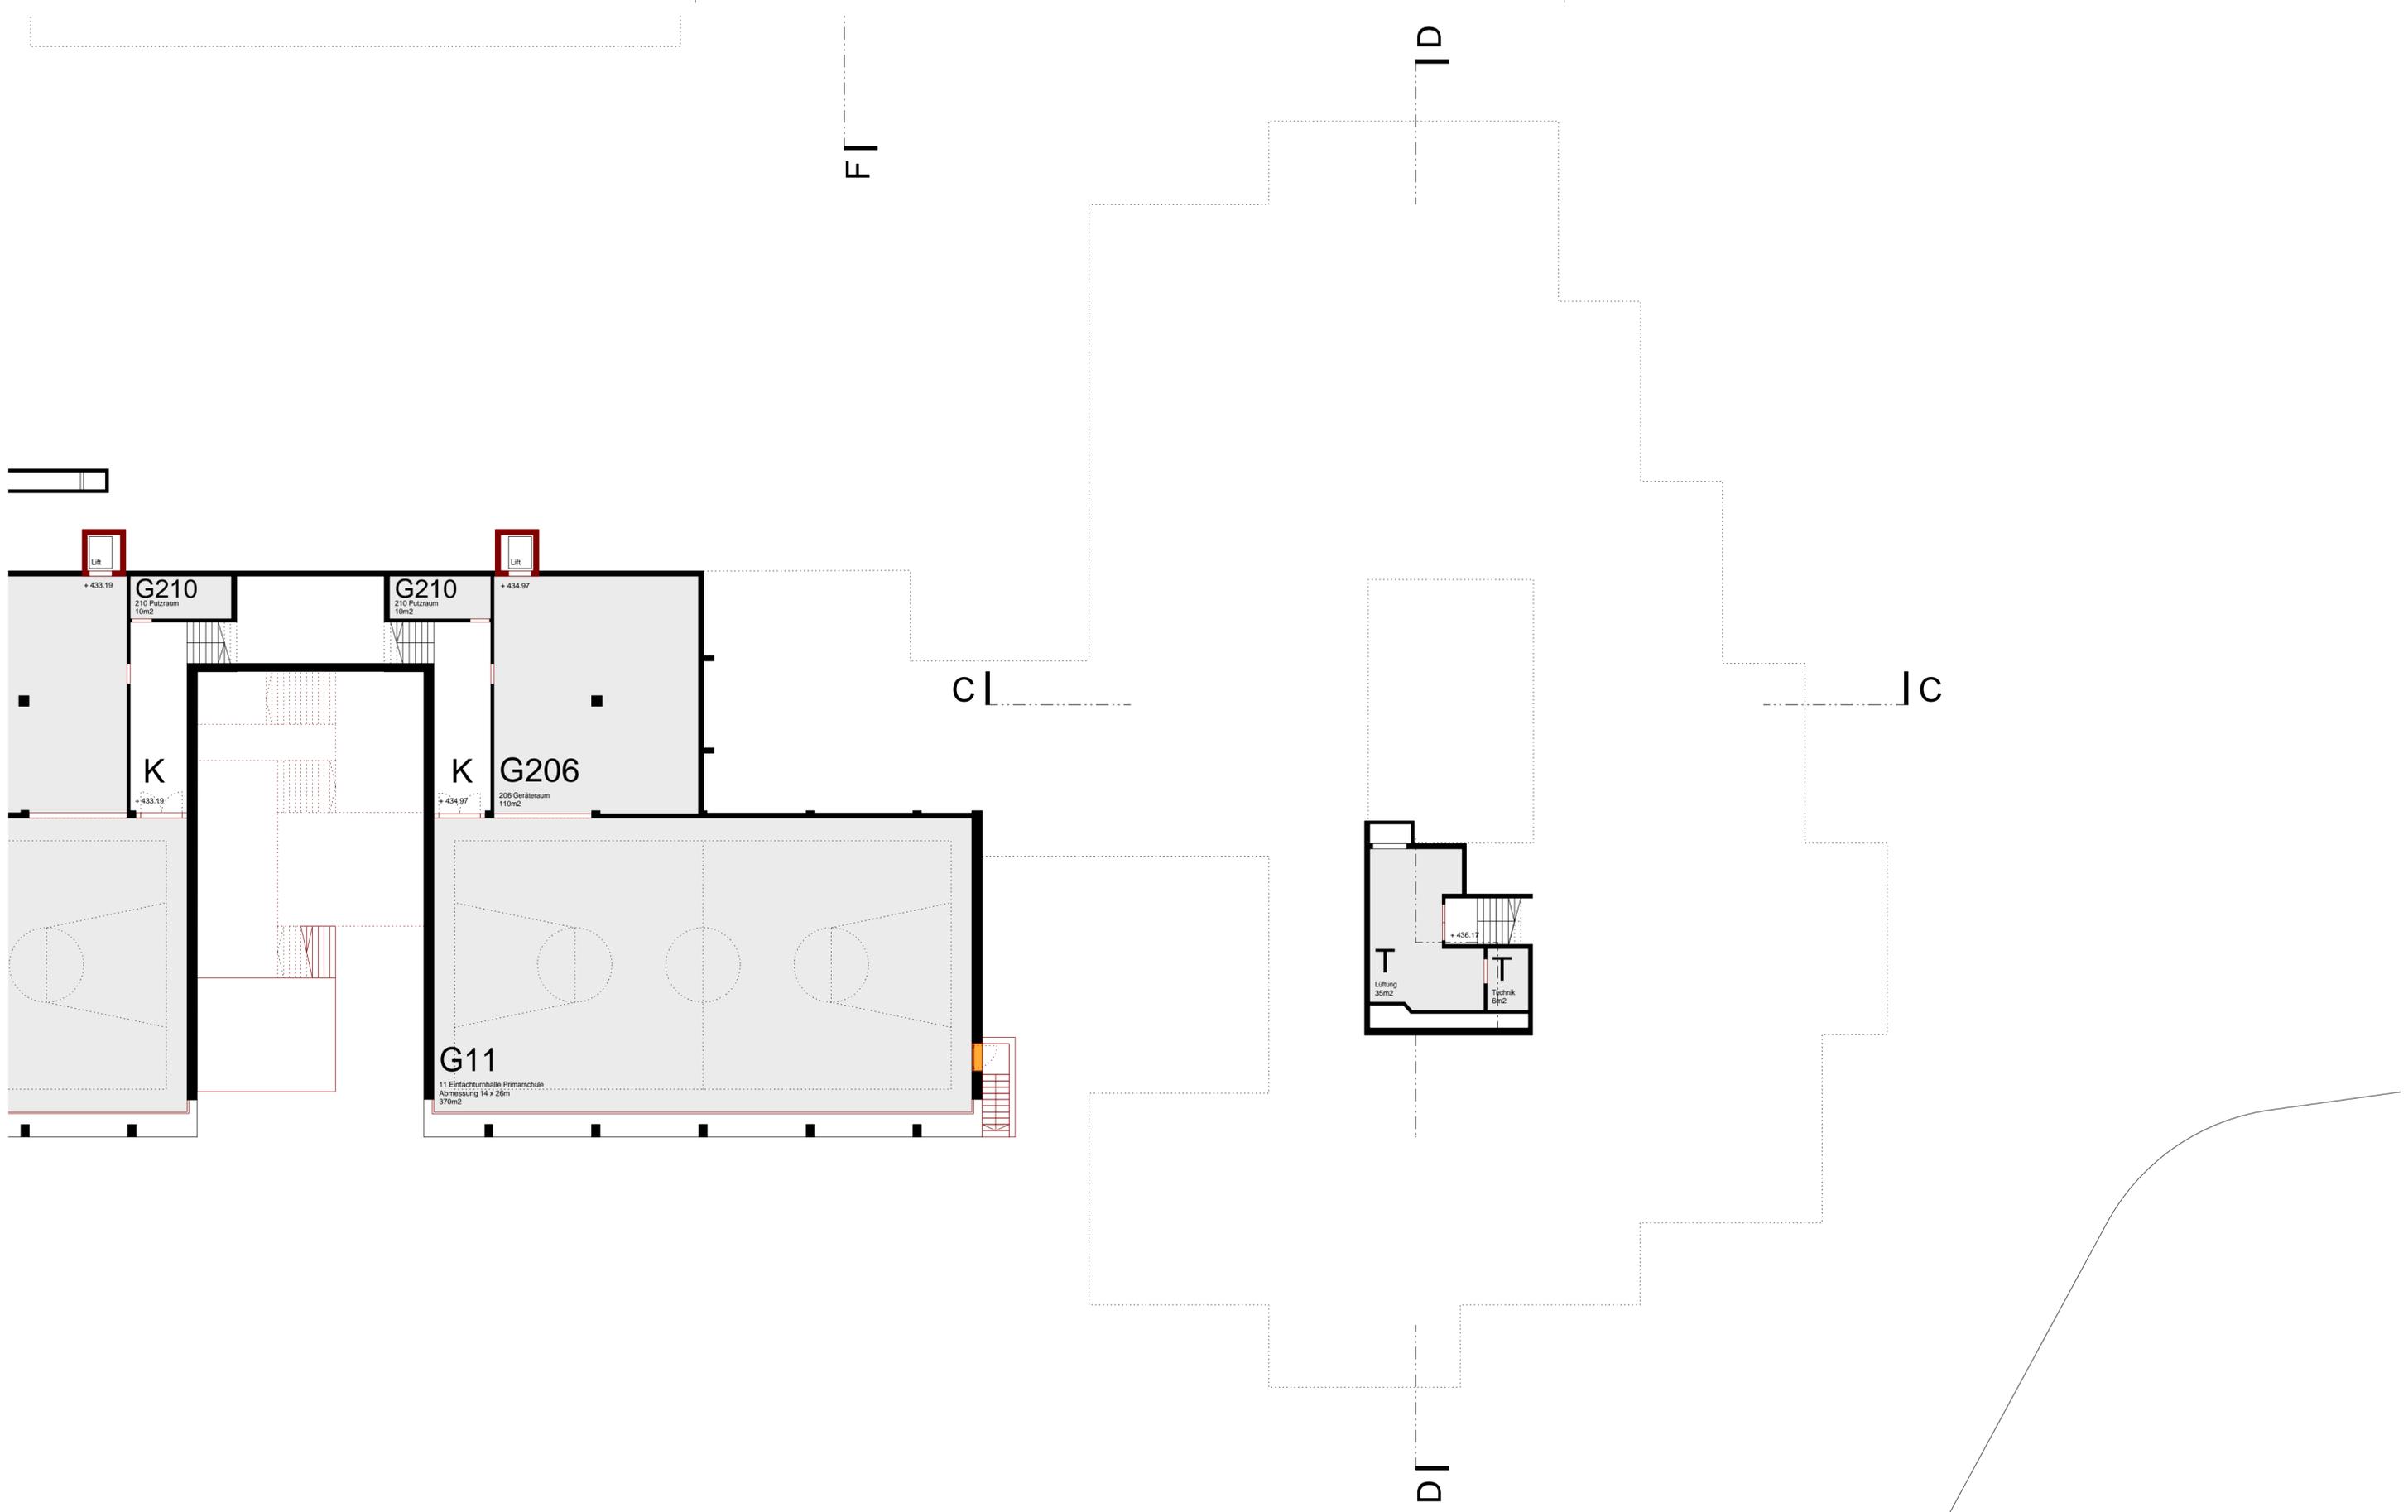

Gesamtsanierung und Erweiterung Schulanlage Stägenbuck Dübendorf
 Zwinggartenstrasse 26, 8600 Dübendorf ZH




200.11

Niveau UG02 - Grundriss - Primarschule
 Plangrundlage Abschluss Projektüberarbeitung

1:200

Auftraggeberin: Primarschule Dübendorf / Usterstrasse 16 / 8600 Dübendorf ZH
 Sekundarschule Dübendorf-Schwerzenbach / Neuhausstrasse 23 / 8600 Dübendorf ZH
 Architekt: Niedermann Sigg Schwendener Architekten AG / Grüngasse 19 / 8004 Zürich
 T 043 433 22 33 / info@nusus.ch

Datum: 26.08.2019
 Ersteller: cel
 Revision: - / -
 Format: A2

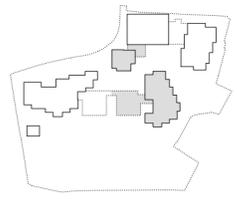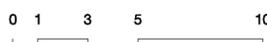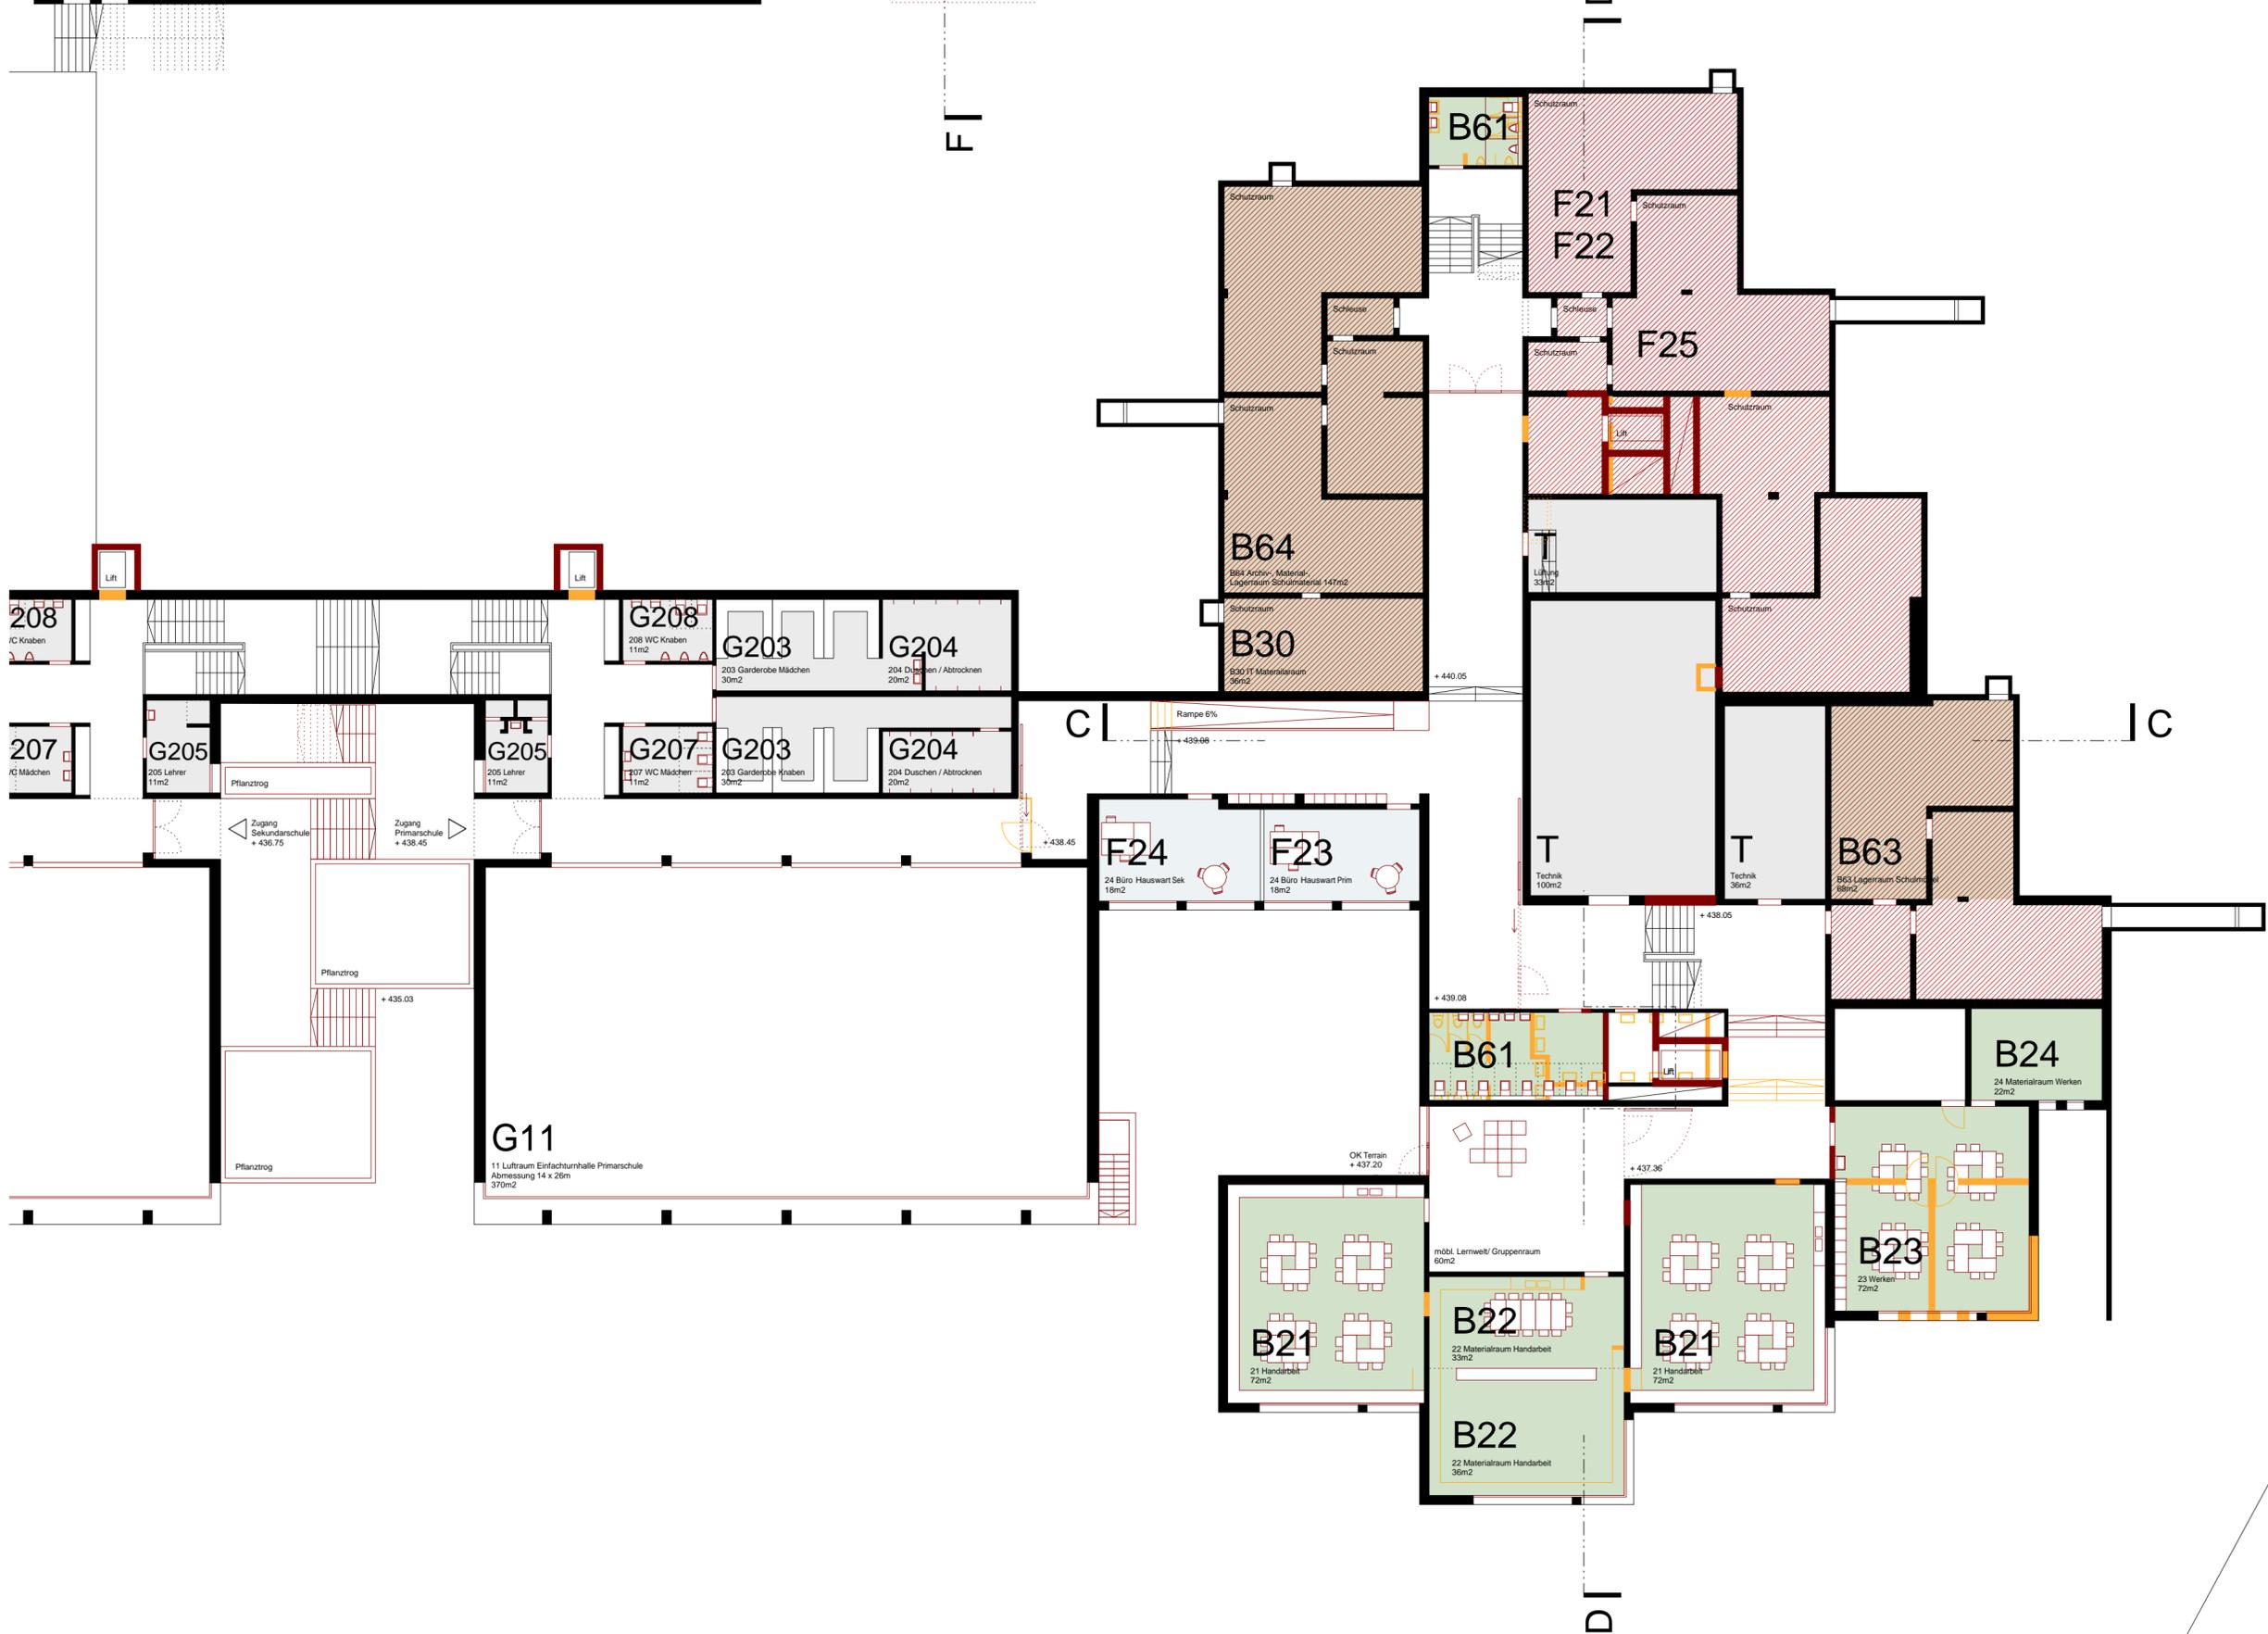

Gesamtsanierung und Erweiterung Schulanlage Stägenbuck Dübendorf
Zwinggartenstrasse 26, 8600 Dübendorf ZH

200.12

Niveau UG01 - Grundriss - Primarschule
Plangrundlage Abschluss Projektüberarbeitung

1:200

Auftraggeberin: Primarschule Dübendorf / Usterstrasse 16 / 8600 Dübendorf ZH
Sekundarschule Dübendorf-Schwerzenbach / Neuhausstrasse 23 / 8600 Dübendorf ZH
Architekt: Niedermann Sigg Schwendener Architekten AG / Grüngasse 19 / 8004 Zürich
T 043 433 22 33 / info@nusus.ch

Datum 26.08.2019
Ersteller cel
Revision - / -
Format A2

11 Aula
230m²

Haupteingang Aula
Zugang Sporthalle
+ 440.74

+ 442.50

F1

J D



Zugang
Kindergarten / Betreuung
+ 442.50

I11

11 Eingangsbereich
Kindergarten / Betreuung
22m²

von aussen zu
A22



22 Materialraum
18m²

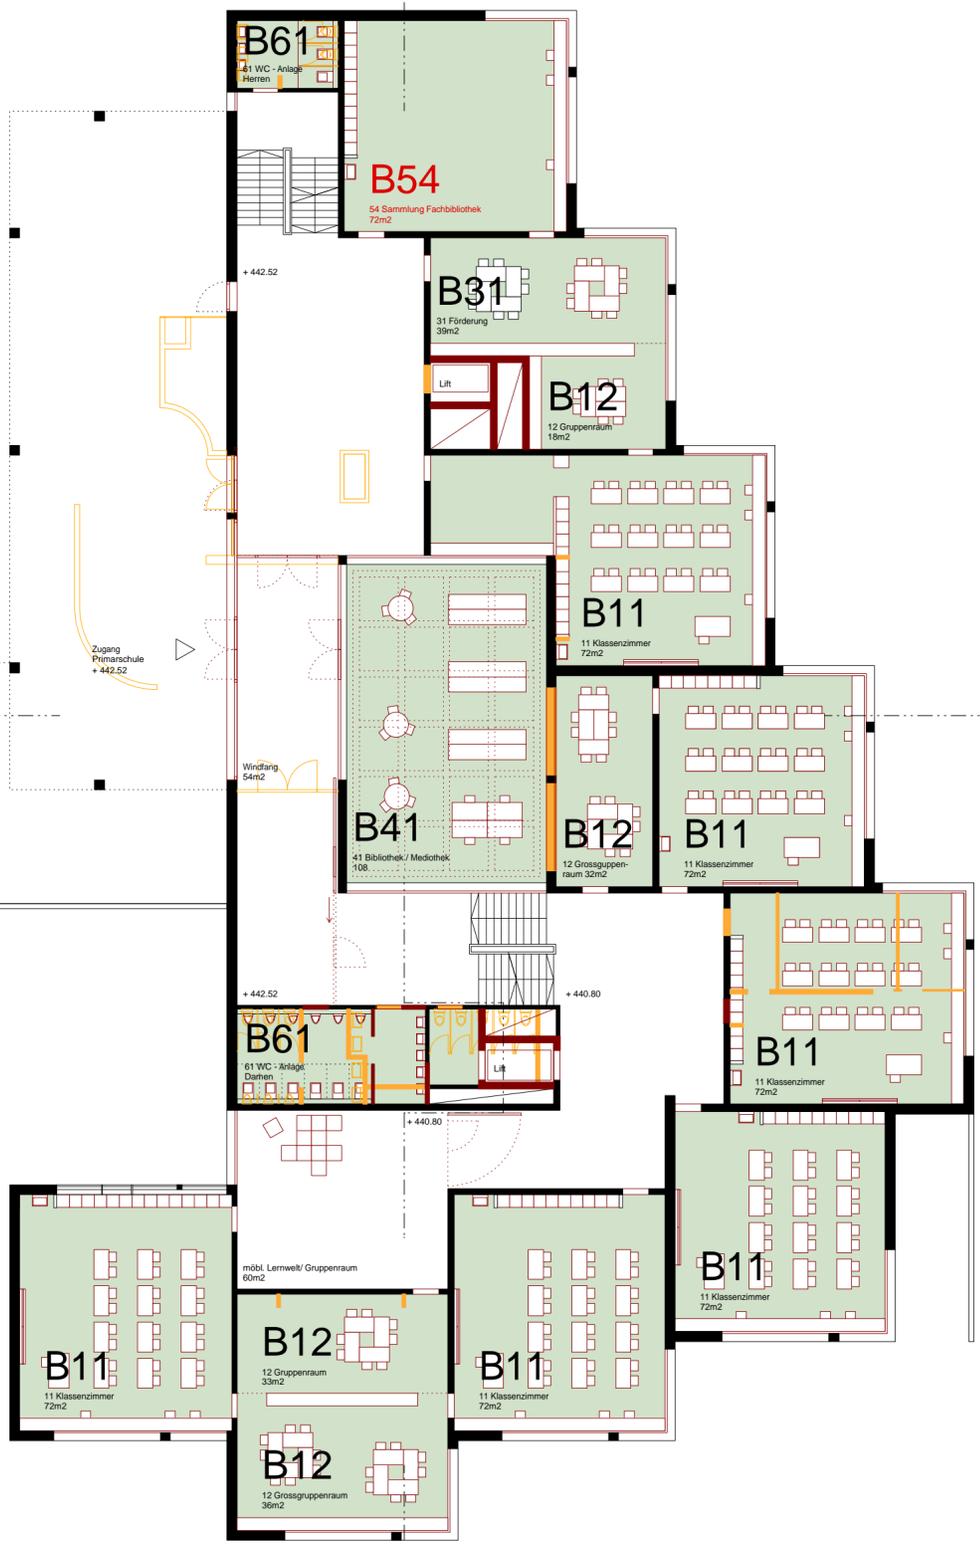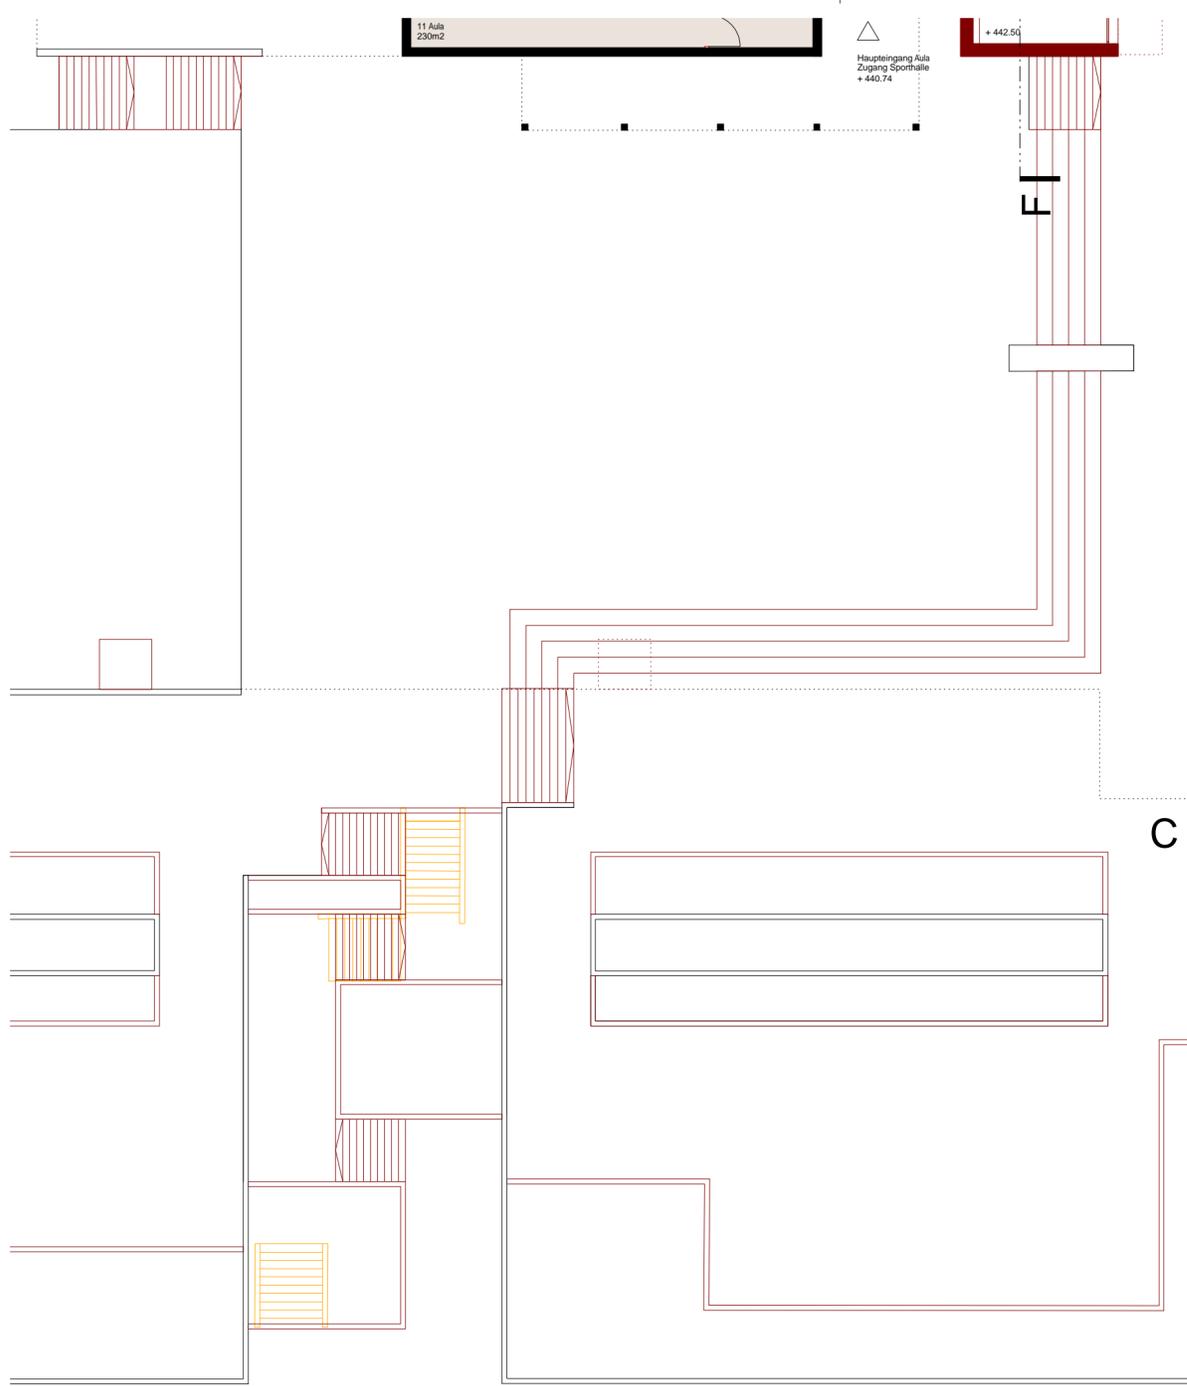

C L

I C

D J

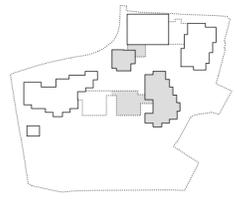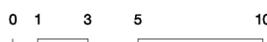

Gesamtsanierung und Erweiterung Schulanlage Stägenbuck Dübendorf
Zwinggartenstrasse 26, 8600 Dübendorf ZH




200.13

Niveau EG - Grundriss - Primarschule
Plangrundlage Abschluss Projektüberarbeitung

1:200

Auftraggeberin: Primarschule Dübendorf / Usterstrasse 16 / 8600 Dübendorf ZH
Sekundarschule Dübendorf-Schwerzenbach / Neuhausstrasse 23 / 8600 Dübendorf ZH
Architekt: Niedermann Sigg Schwendener Architekten AG / Grüngasse 19 / 8004 Zürich
T 043 433 22 33 / info@nusus.ch

Datum: 26.08.2019
Ersteller: cel
Revision: - / -
Format: A2

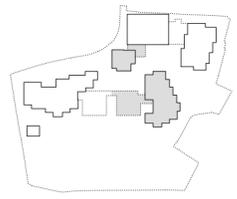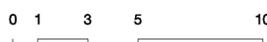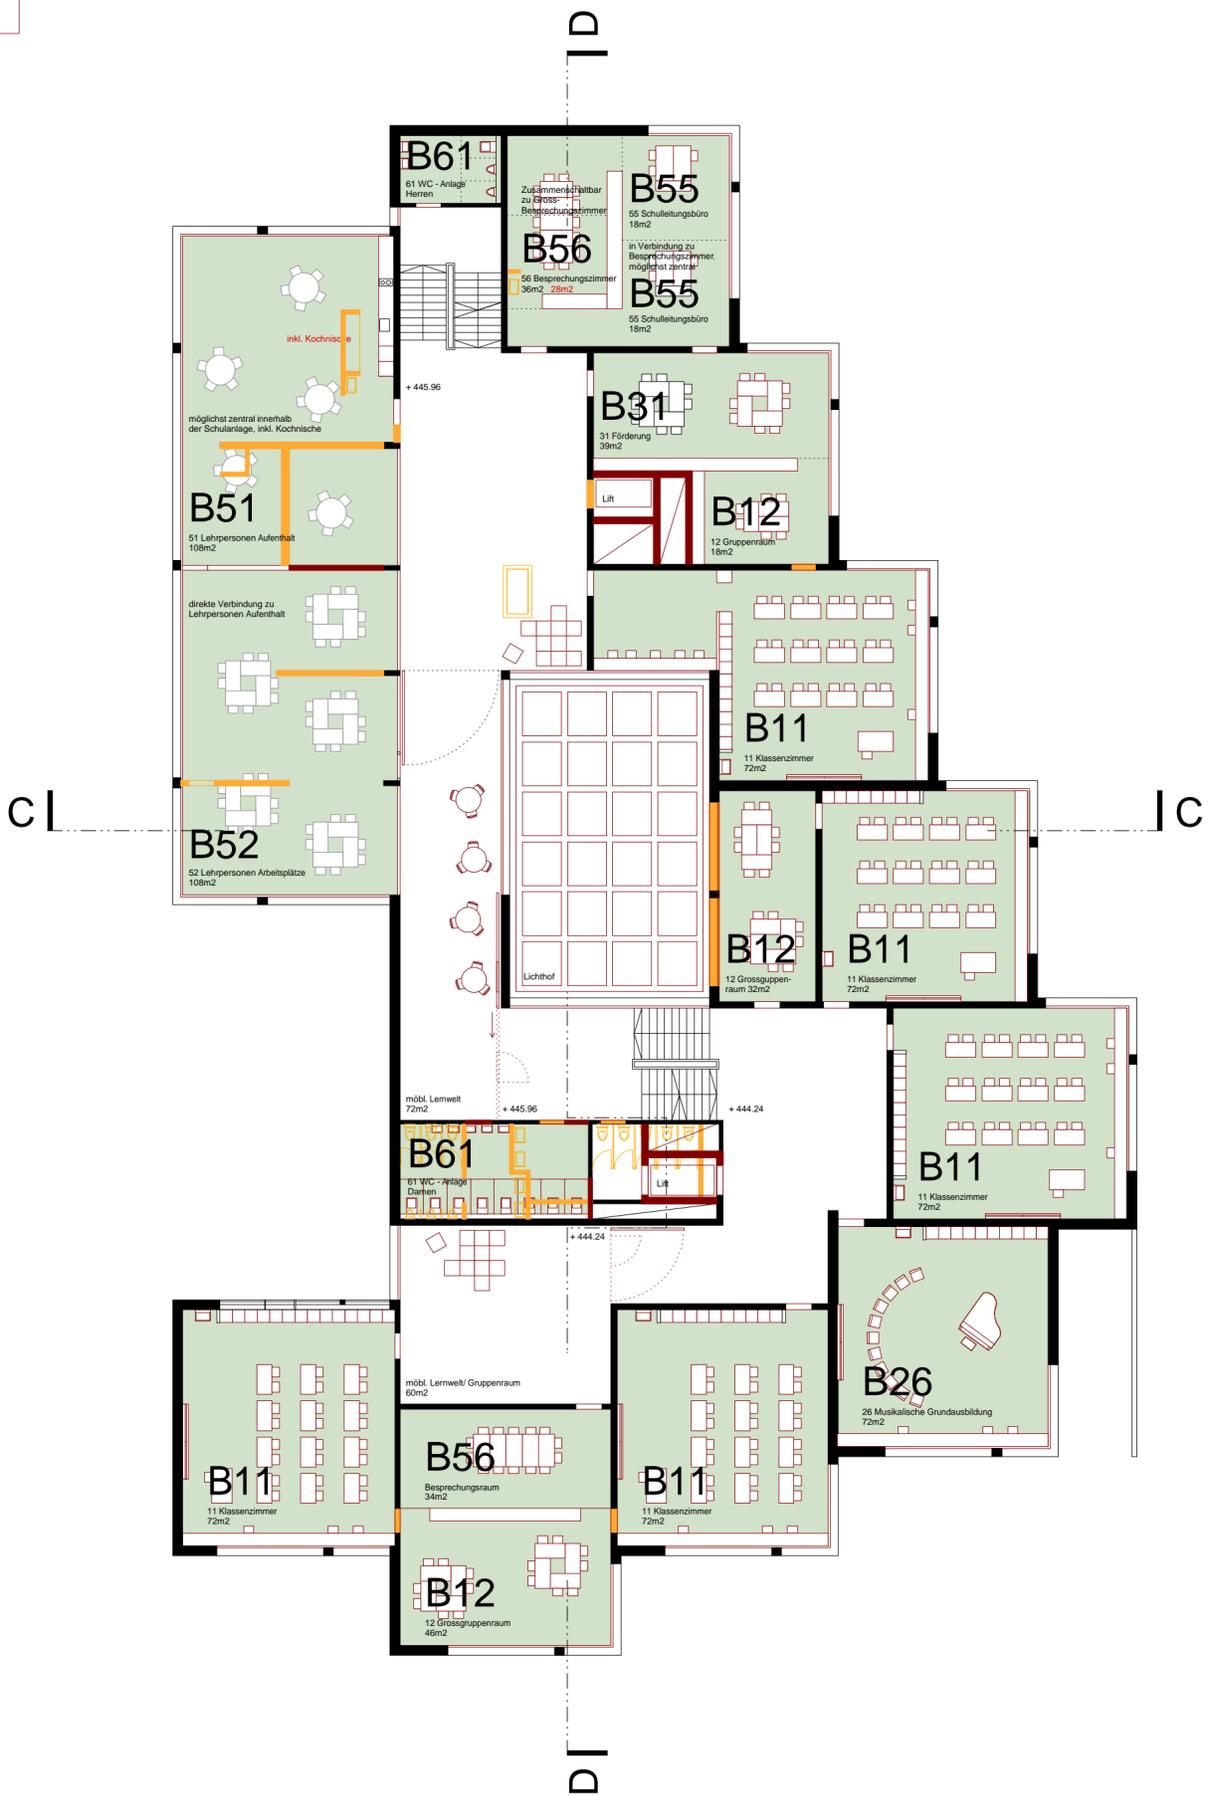

Gesamtsanierung und Erweiterung Schulanlage Stägenbuck Dübendorf
 Zwinggartenstrasse 26, 8600 Dübendorf ZH




200.14

Niveau OG01 - Grundriss - Primarschule
 Plangrundlage Abschluss Projektüberarbeitung

1:200

Auftraggeberin: Primarschule Dübendorf / Usterstrasse 16 / 8600 Dübendorf ZH
 Sekundarschule Dübendorf-Schwerzenbach / Neuhausstrasse 23 / 8600 Dübendorf ZH
 Architekt: Niedermann Sigg Schwendener Architekten AG / Grüngasse 19 / 8004 Zürich
 T 043 433 22 33 / info@nusus.ch

Datum: 26.08.2019
 Ersteller: cel
 Revision: - / -
 Format: A2

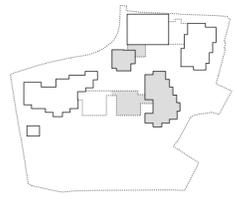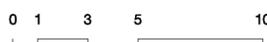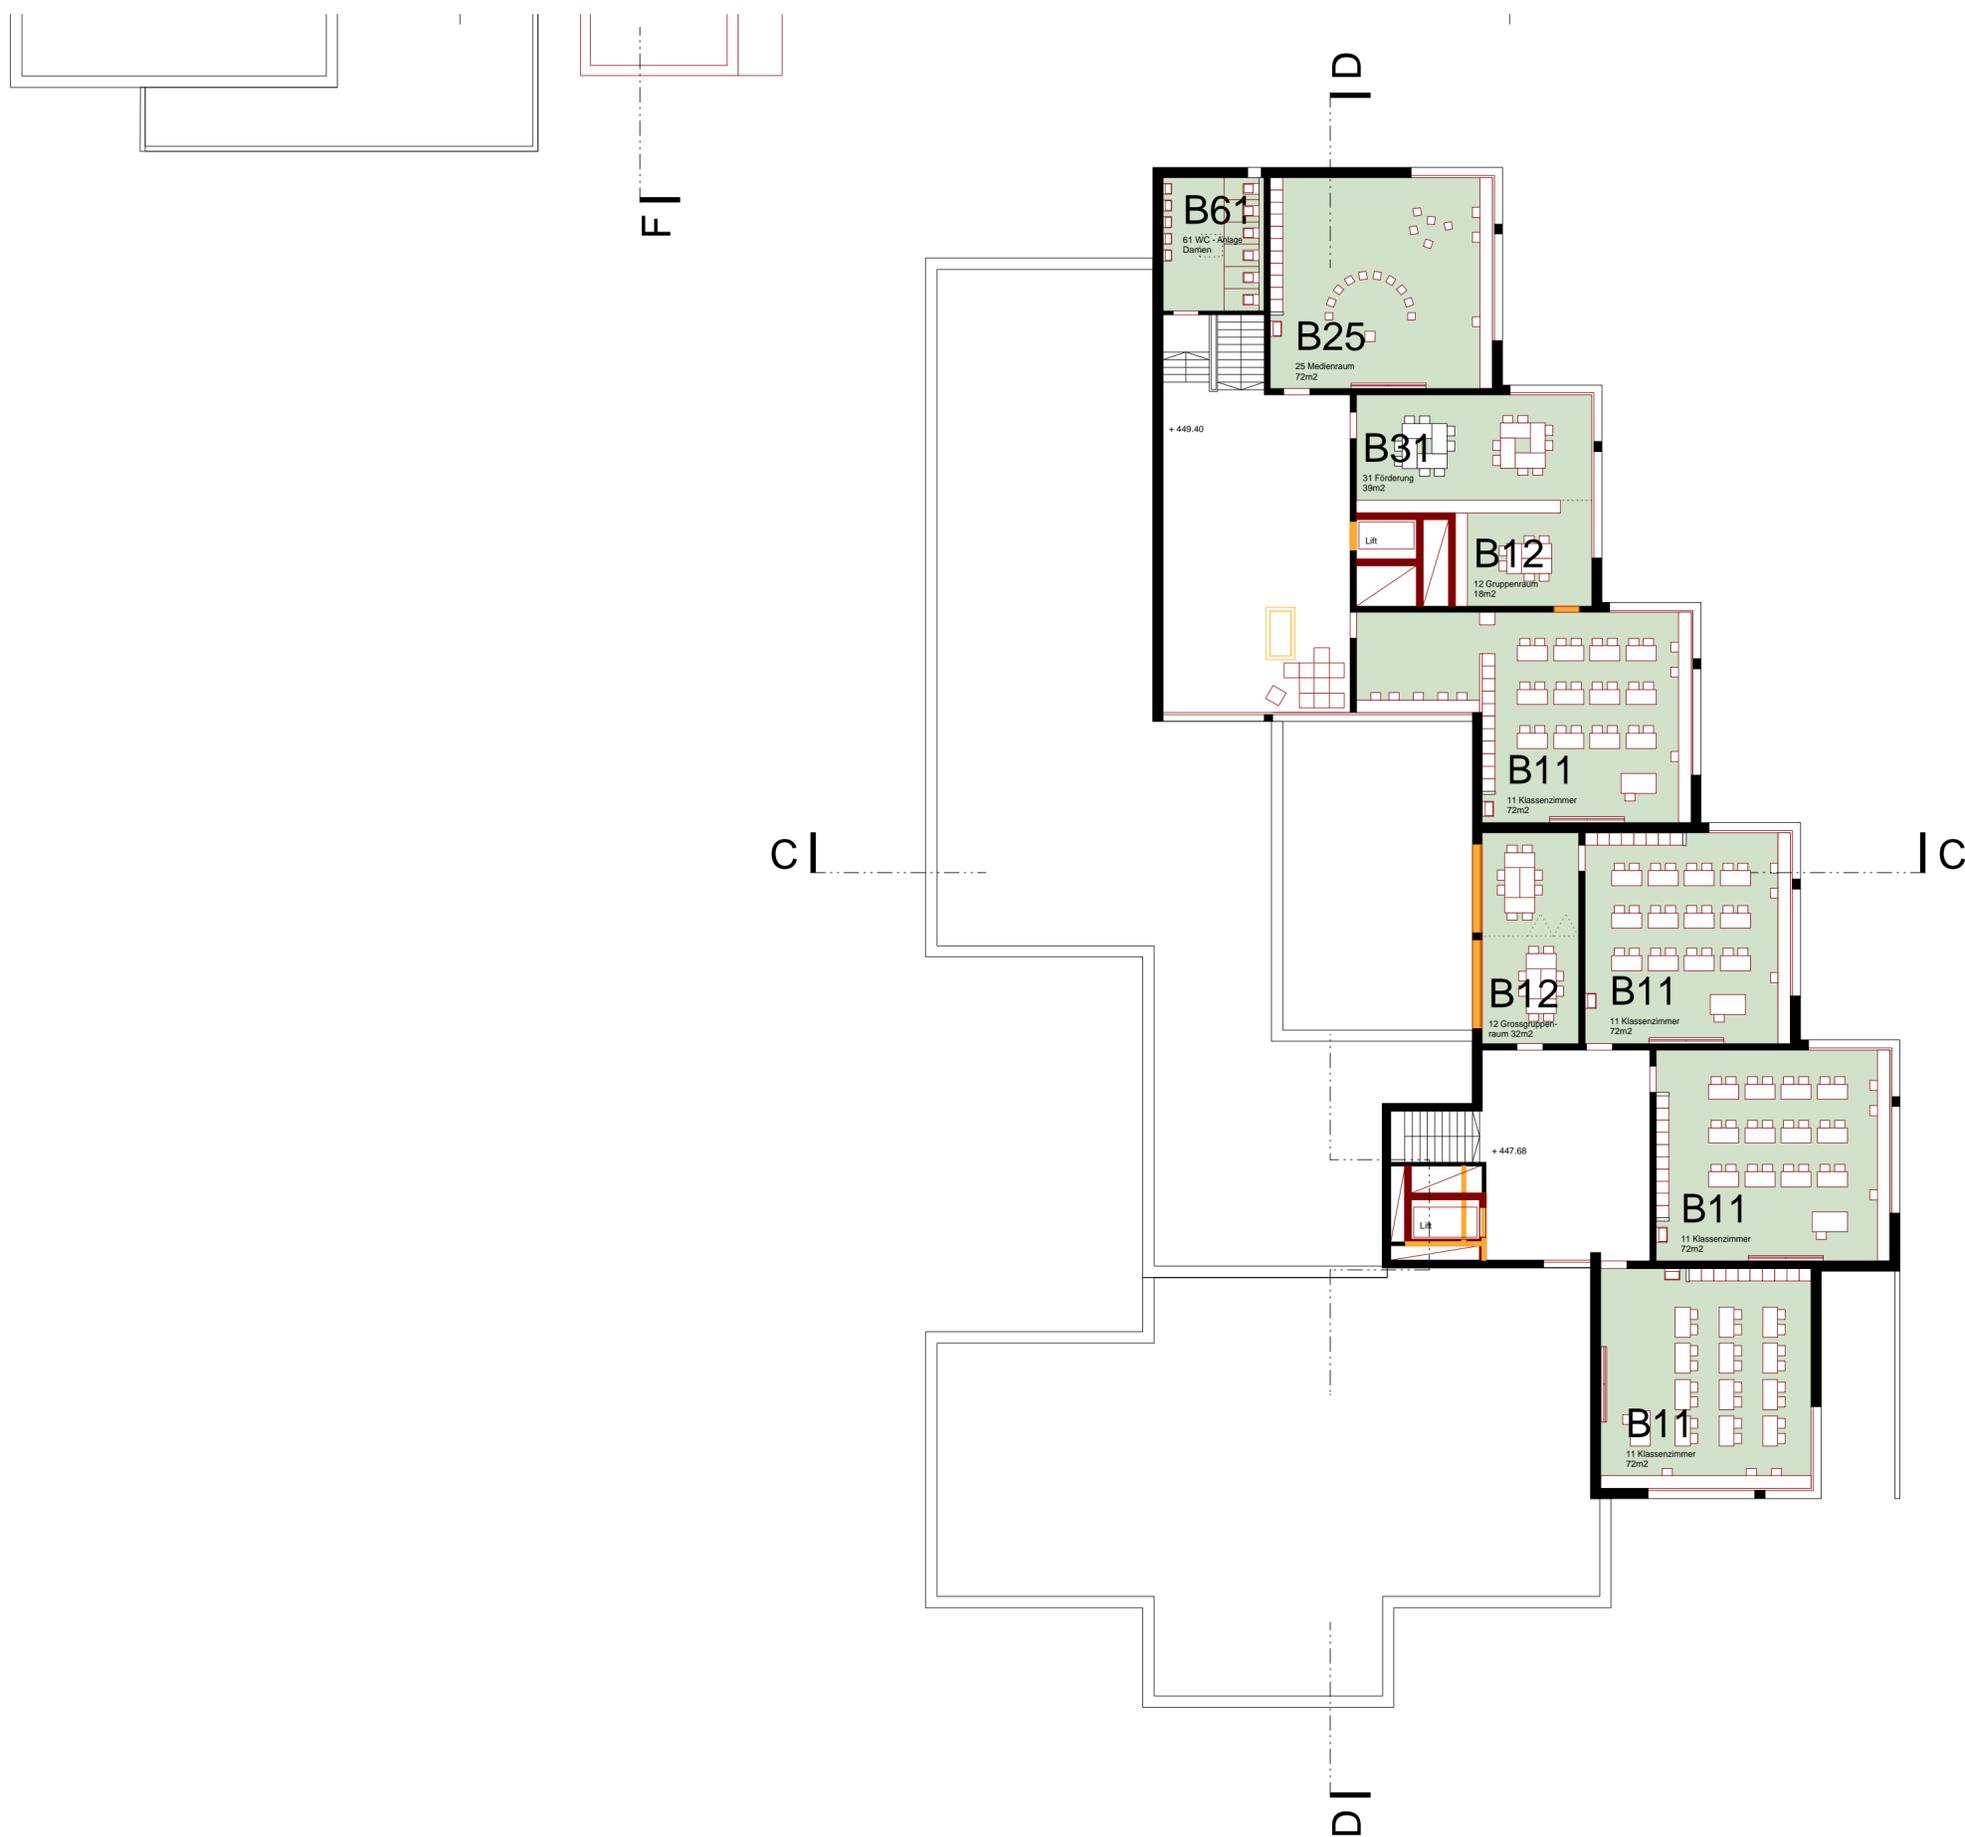

Gesamtsanierung und Erweiterung Schulanlage Stägenbuck Dübendorf
 Zwinggartenstrasse 26, 8600 Dübendorf ZH


200.15

Niveau OG02 - Grundriss - Primarschule
 Plangrundlage Abschluss Projektüberarbeitung

1:200

Auftraggeberin: Primarschule Dübendorf / Usterstrasse 16 / 8600 Dübendorf ZH
 Sekundarschule Dübendorf-Schwerzenbach / Neuhausstrasse 23 / 8600 Dübendorf ZH
 Architekt: Niedermann Sigg Schwendener Architekten AG / Grüngasse 19 / 8004 Zürich
 T 043 433 22 33 / info@nusus.ch

Datum: 26.08.2019
 Ersteller: cel
 Revision: - / -
 Format: A2

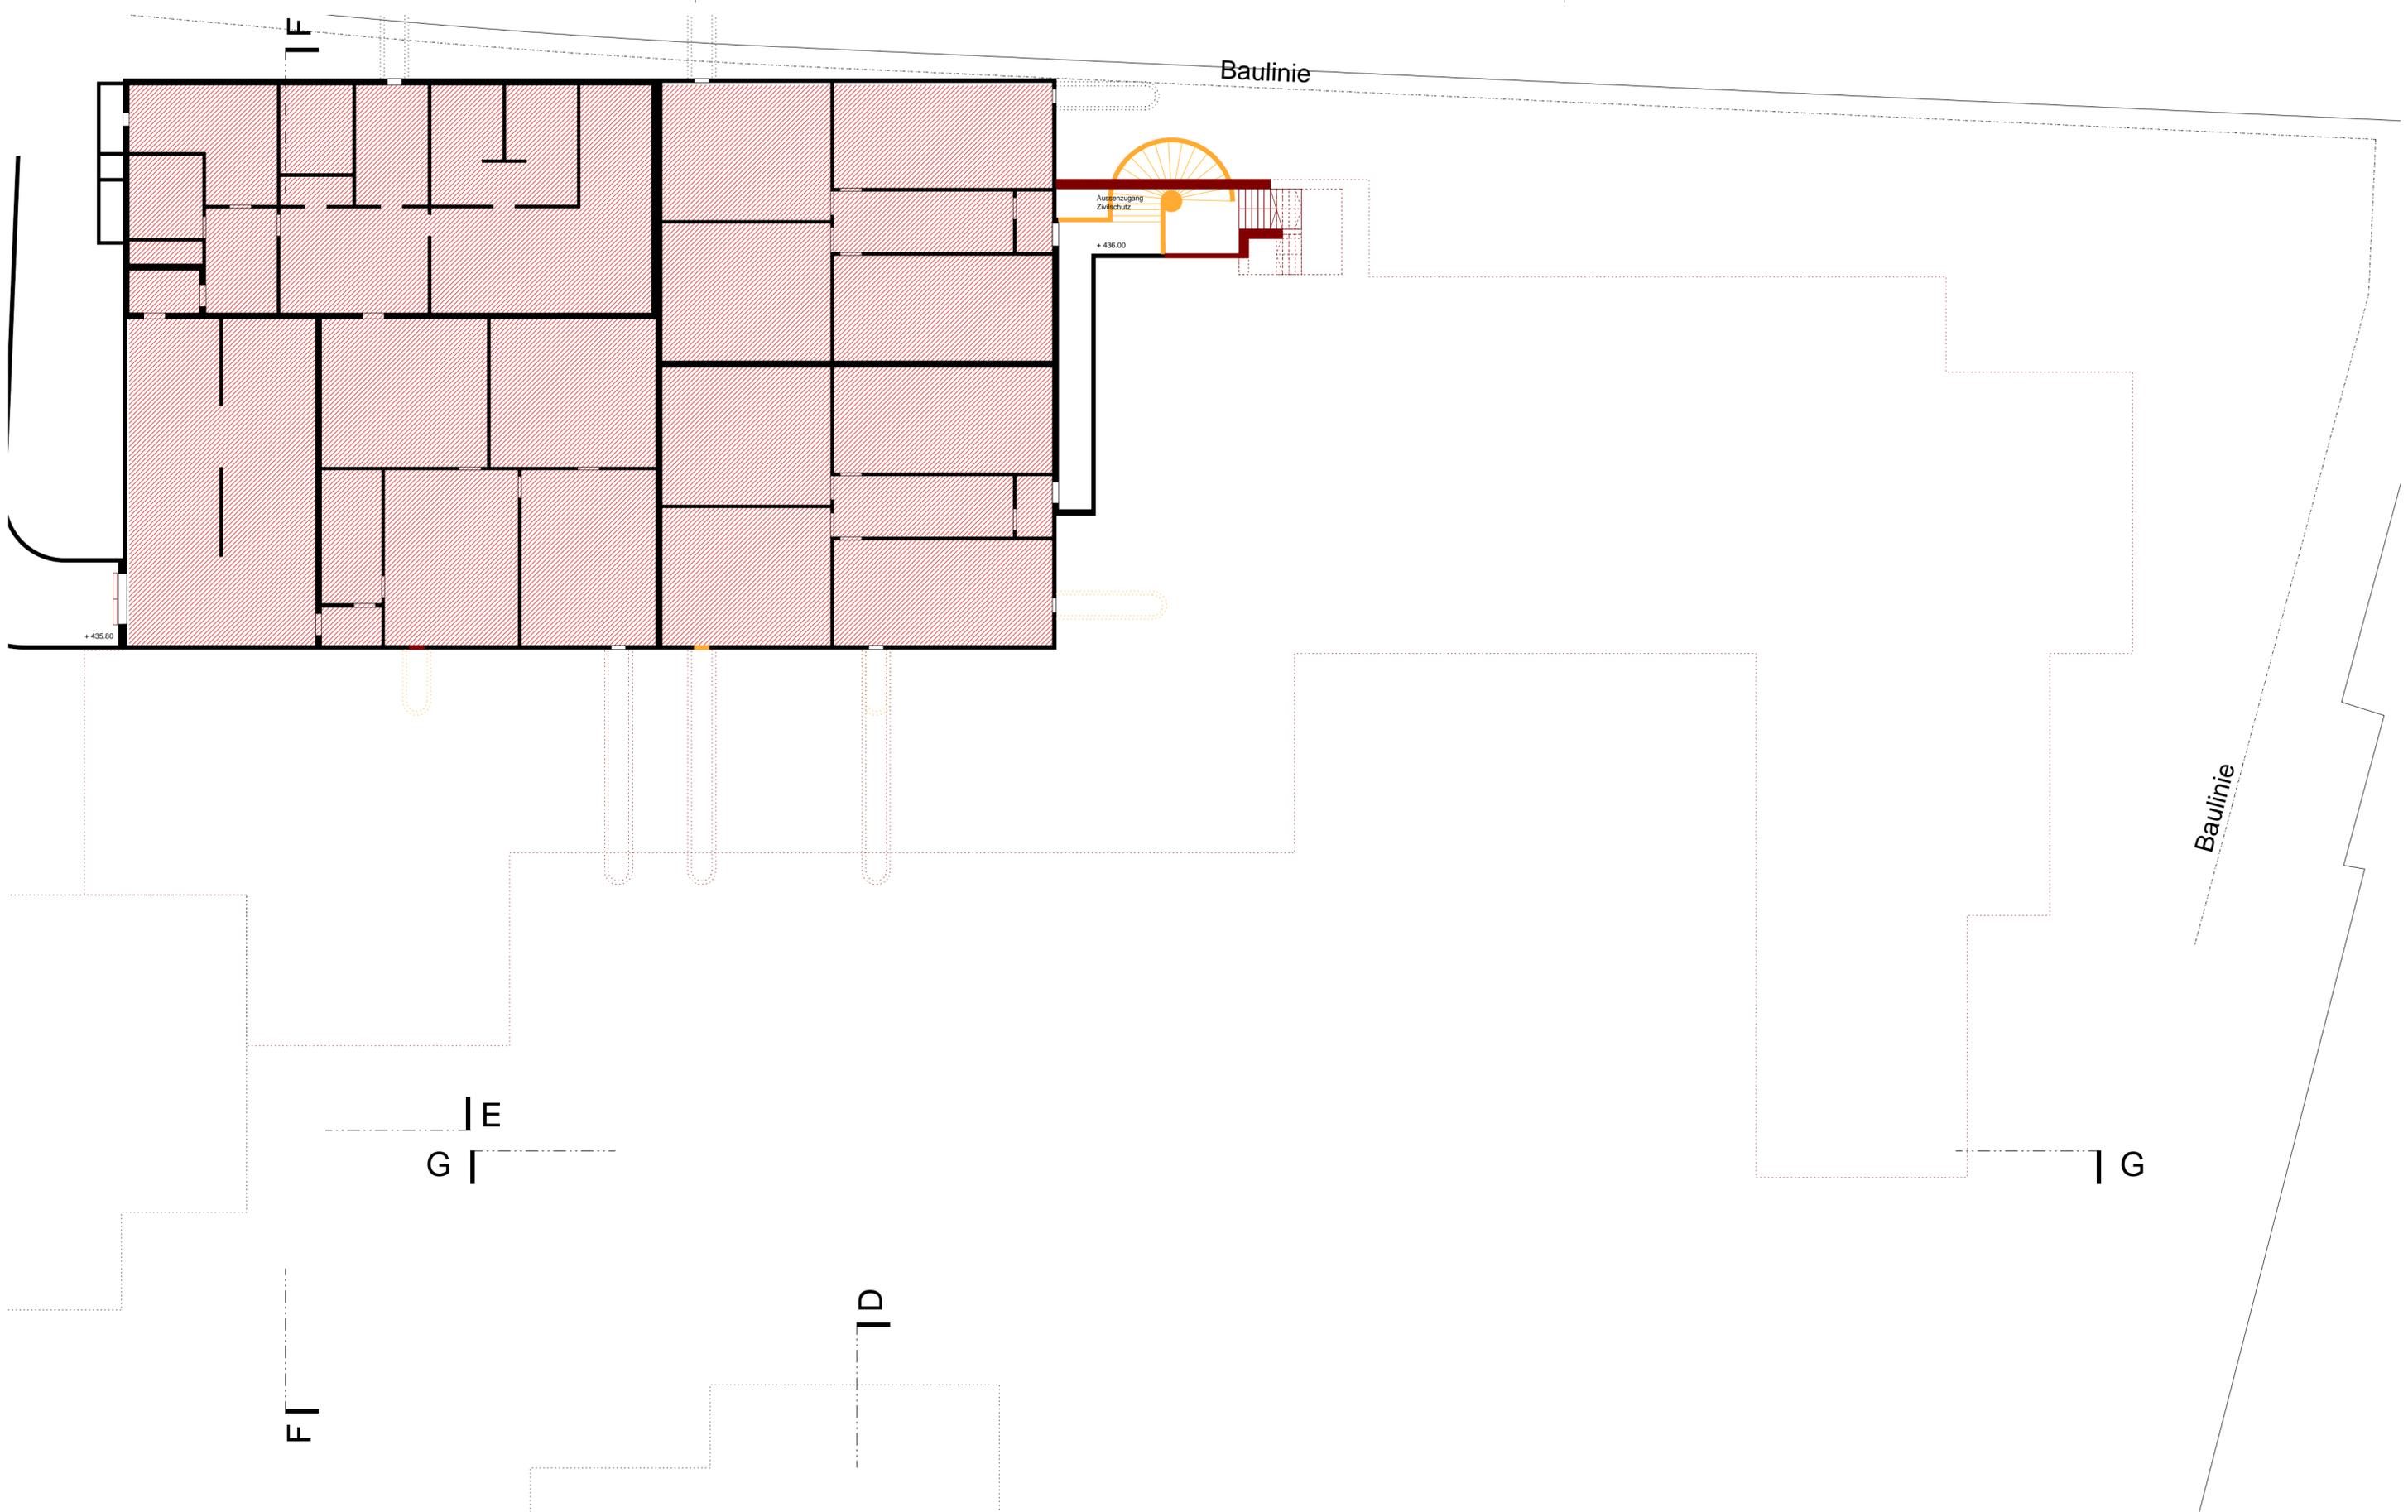

+435.80

+436.00

Baulinie

Ausenzugang
Zwischstz

Baulinie



E

G

G

F

D

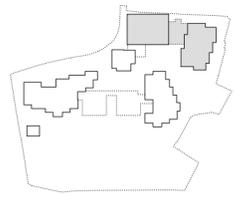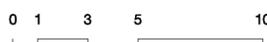

Gesamtsanierung und Erweiterung Schulanlage Stägenbuck Dübendorf
Zwinggartenstrasse 26, 8600 Dübendorf ZH




200.21

Niveau UG02 - Grundriss - Sporthalle / Neubau
Plangrundlage Abschluss Projektüberarbeitung

1:200

Auftraggeberin: Primarschule Dübendorf / Usterstrasse 16 / 8600 Dübendorf ZH
Sekundarschule Dübendorf-Schwerzenbach / Neuhausstrasse 23 / 8600 Dübendorf ZH
Architekt: Niedermann Sigg Schwendener Architekten AG / Grüngasse 19 / 8004 Zürich
T 043 433 22 33 / info@nusus.ch

Datum: 26.08.2019
Ersteller: cel
Revision: - / -
Format: A2

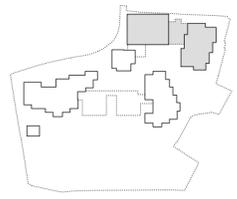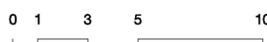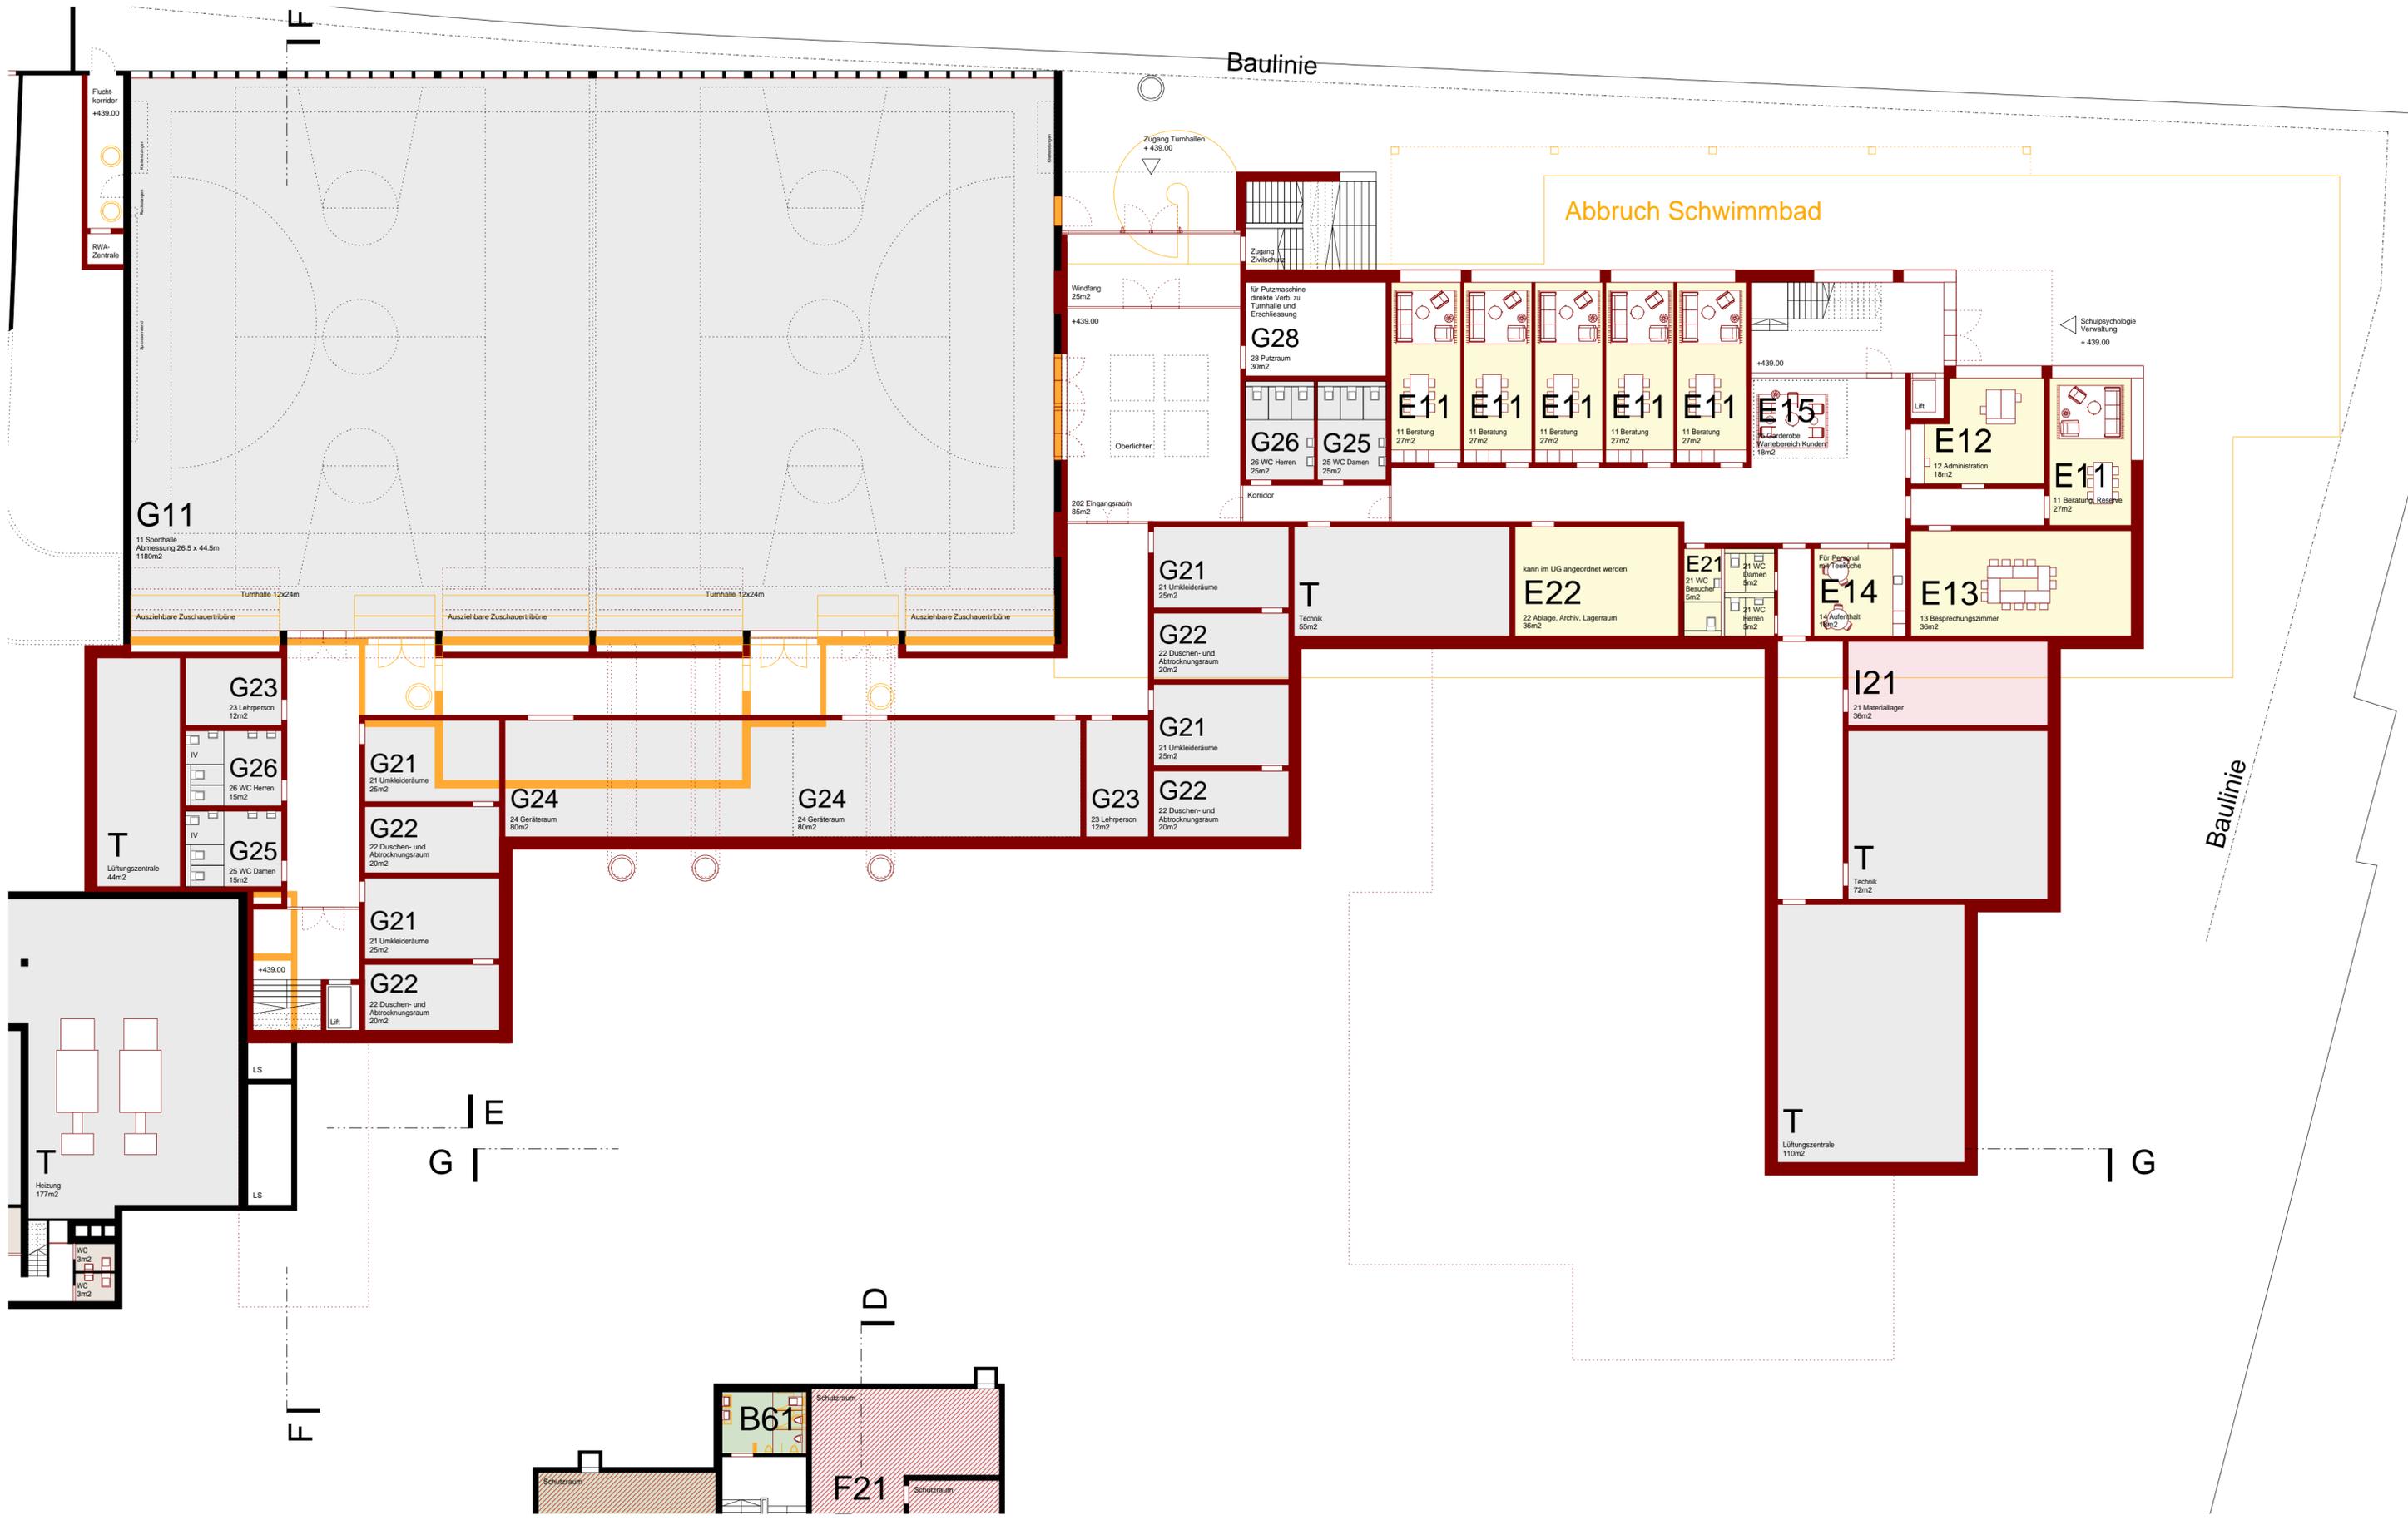

Gesamtsanierung und Erweiterung Schulanlage Stägenbuck Dübendorf
Zwinggartenstrasse 26, 8600 Dübendorf ZH






200.22

Niveau UG01 - Grundriss - Sporthalle / Neubau
Plangrundlage Abschluss Projektüberarbeitung

1:200

Auftraggeberin: Primarschule Dübendorf / Usterstrasse 16 / 8600 Dübendorf ZH
Sekundarschule Dübendorf-Schwerzenbach / Neuhausstrasse 23 / 8600 Dübendorf ZH
Architekt: Niedermann Sigg Schwendener Architekten AG / Grüngasse 19 / 8004 Zürich
T 043 433 22 33 / info@nusus.ch

Datum: 26.08.2019
Ersteller: cel
Revision: - / -
Format: A2

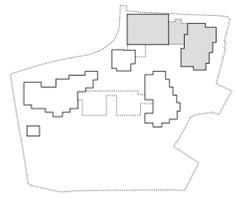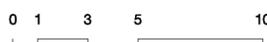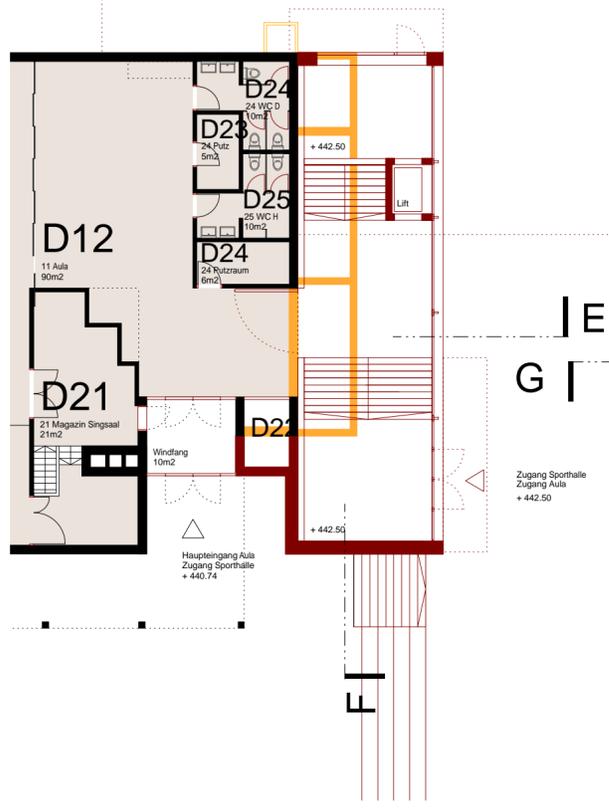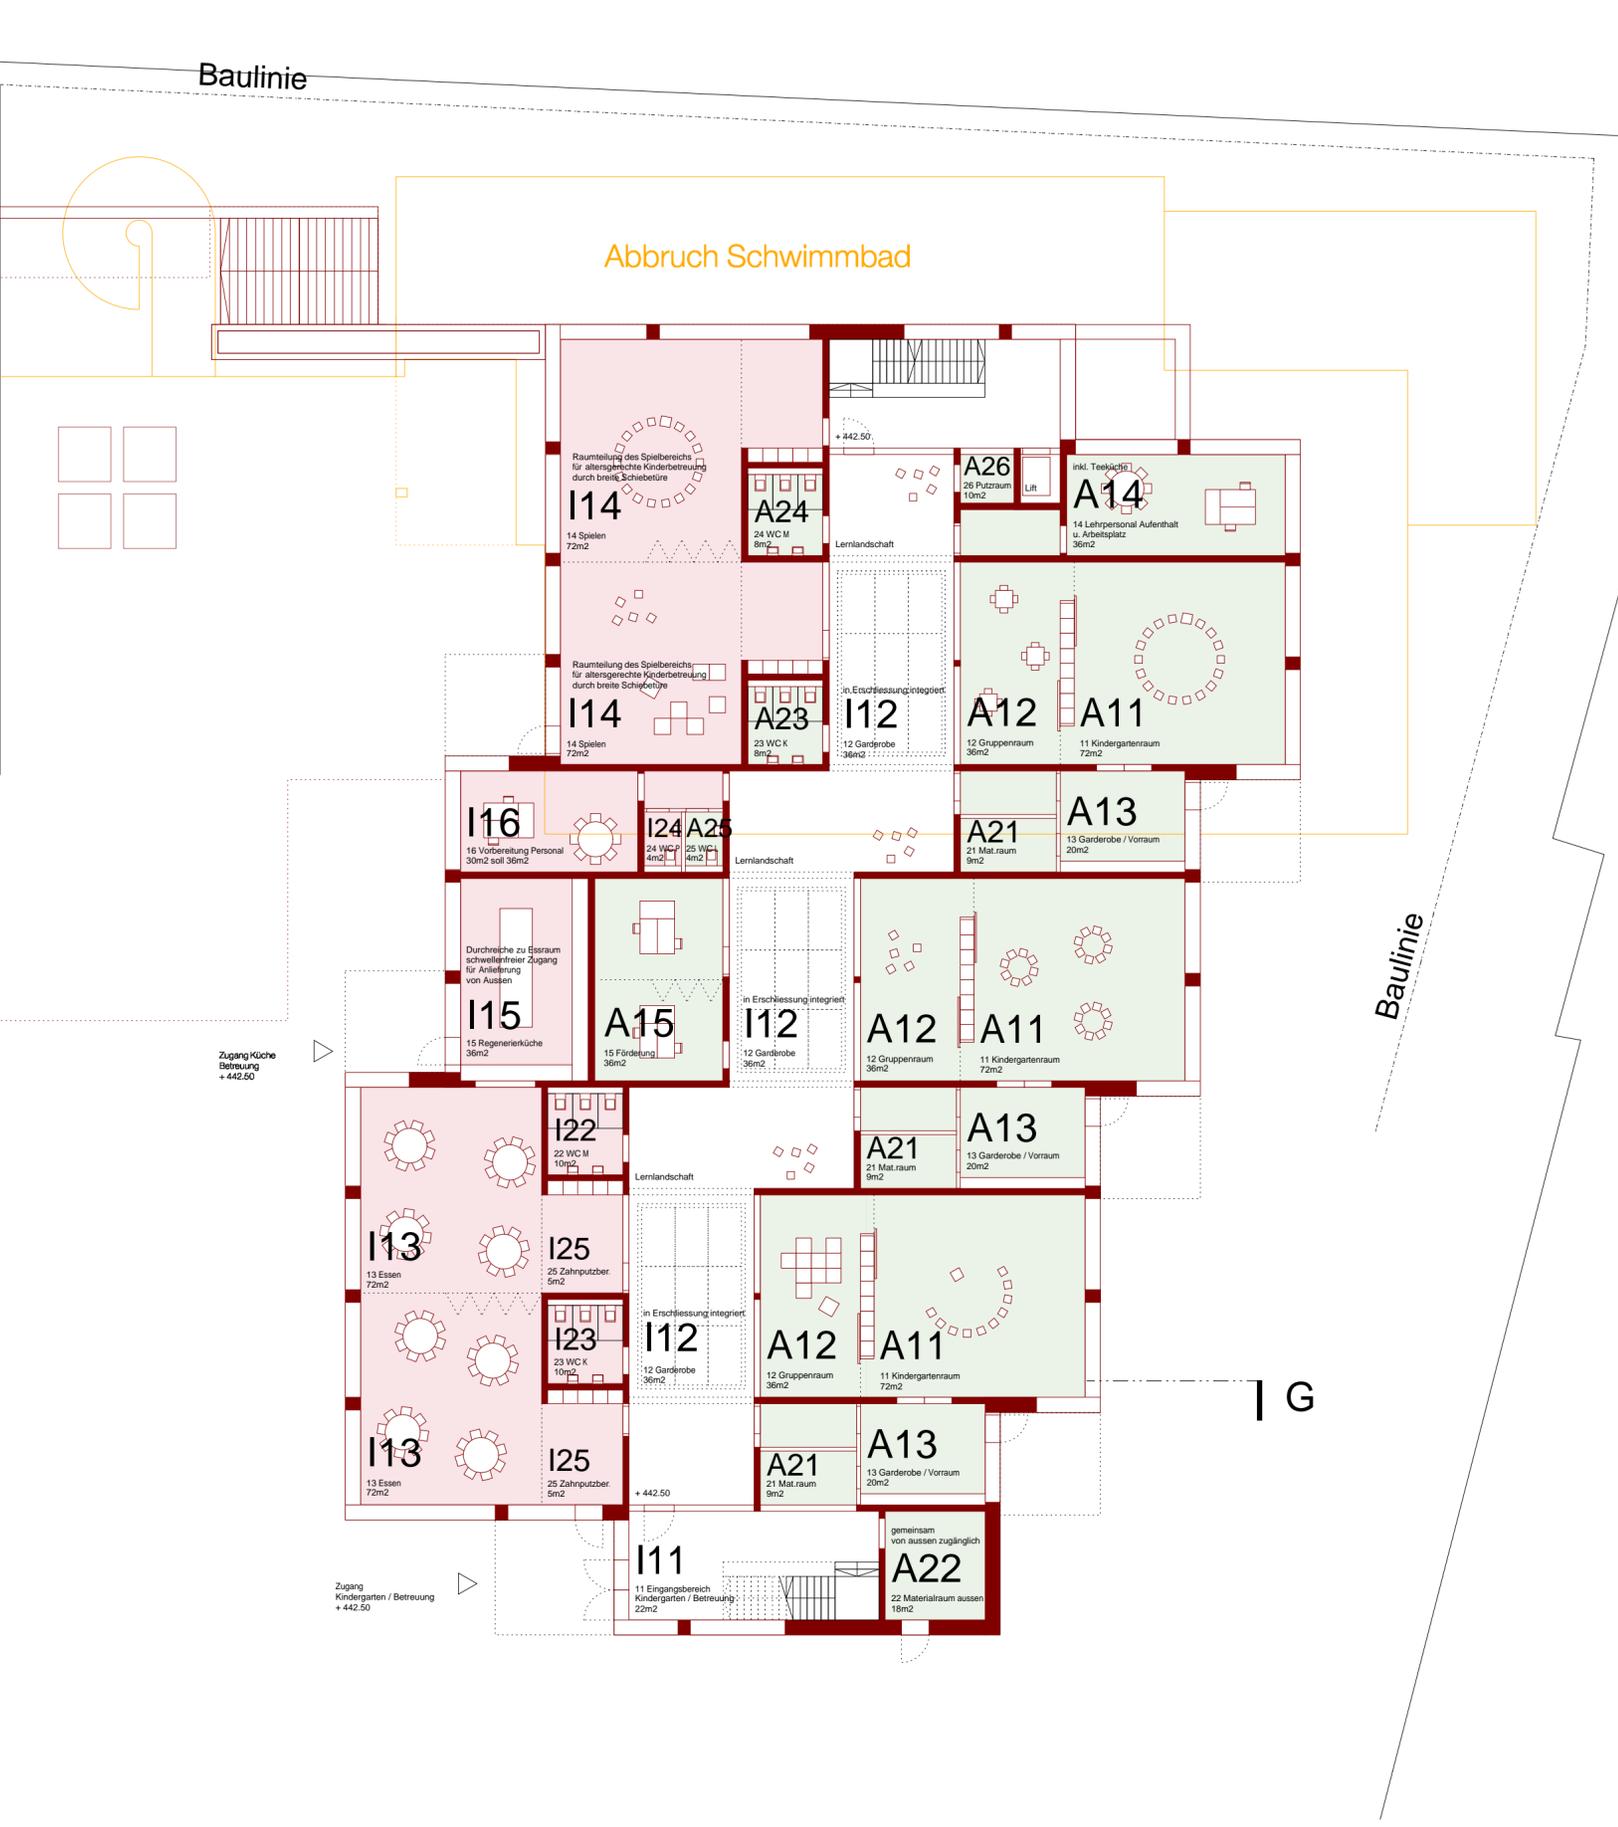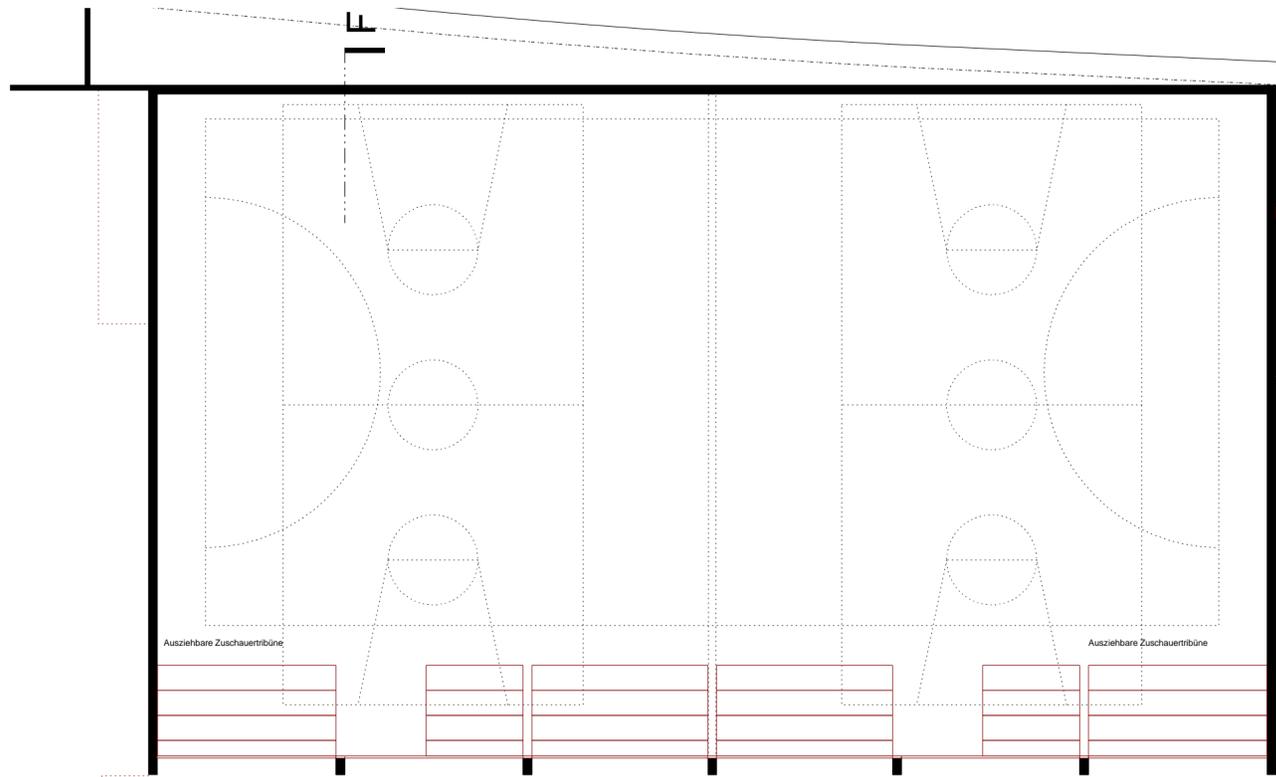







Gesamtsanierung und Erweiterung Schulanlage Stägenbuck Dübendorf
 Zwinggertenstrasse 26, 8600 Dübendorf ZH
Niveau EG - Grundriss - Sporthalle / Neubau
 Plangrundlage Abschluss Projektüberarbeitung

200.23

1:200

Auftraggeber: Primarschule Dübendorf / Usterstrasse 16 / 8600 Dübendorf ZH
 Sekundarschule Dübendorf-Schwerzenbach / Neuhausstrasse 23 / 8600 Dübendorf ZH
 Architekt: Niedermann Sigg Schwendener Architekten AG / Grüngasse 19 / 8004 Zürich
 T 043 433 22 33 / info@nusus.ch

Datum: 26.08.2019
 Ersteller: cel
 Revision: - / -
 Format: A2

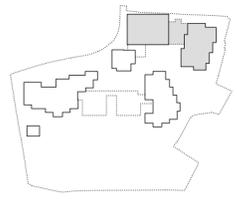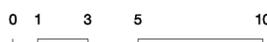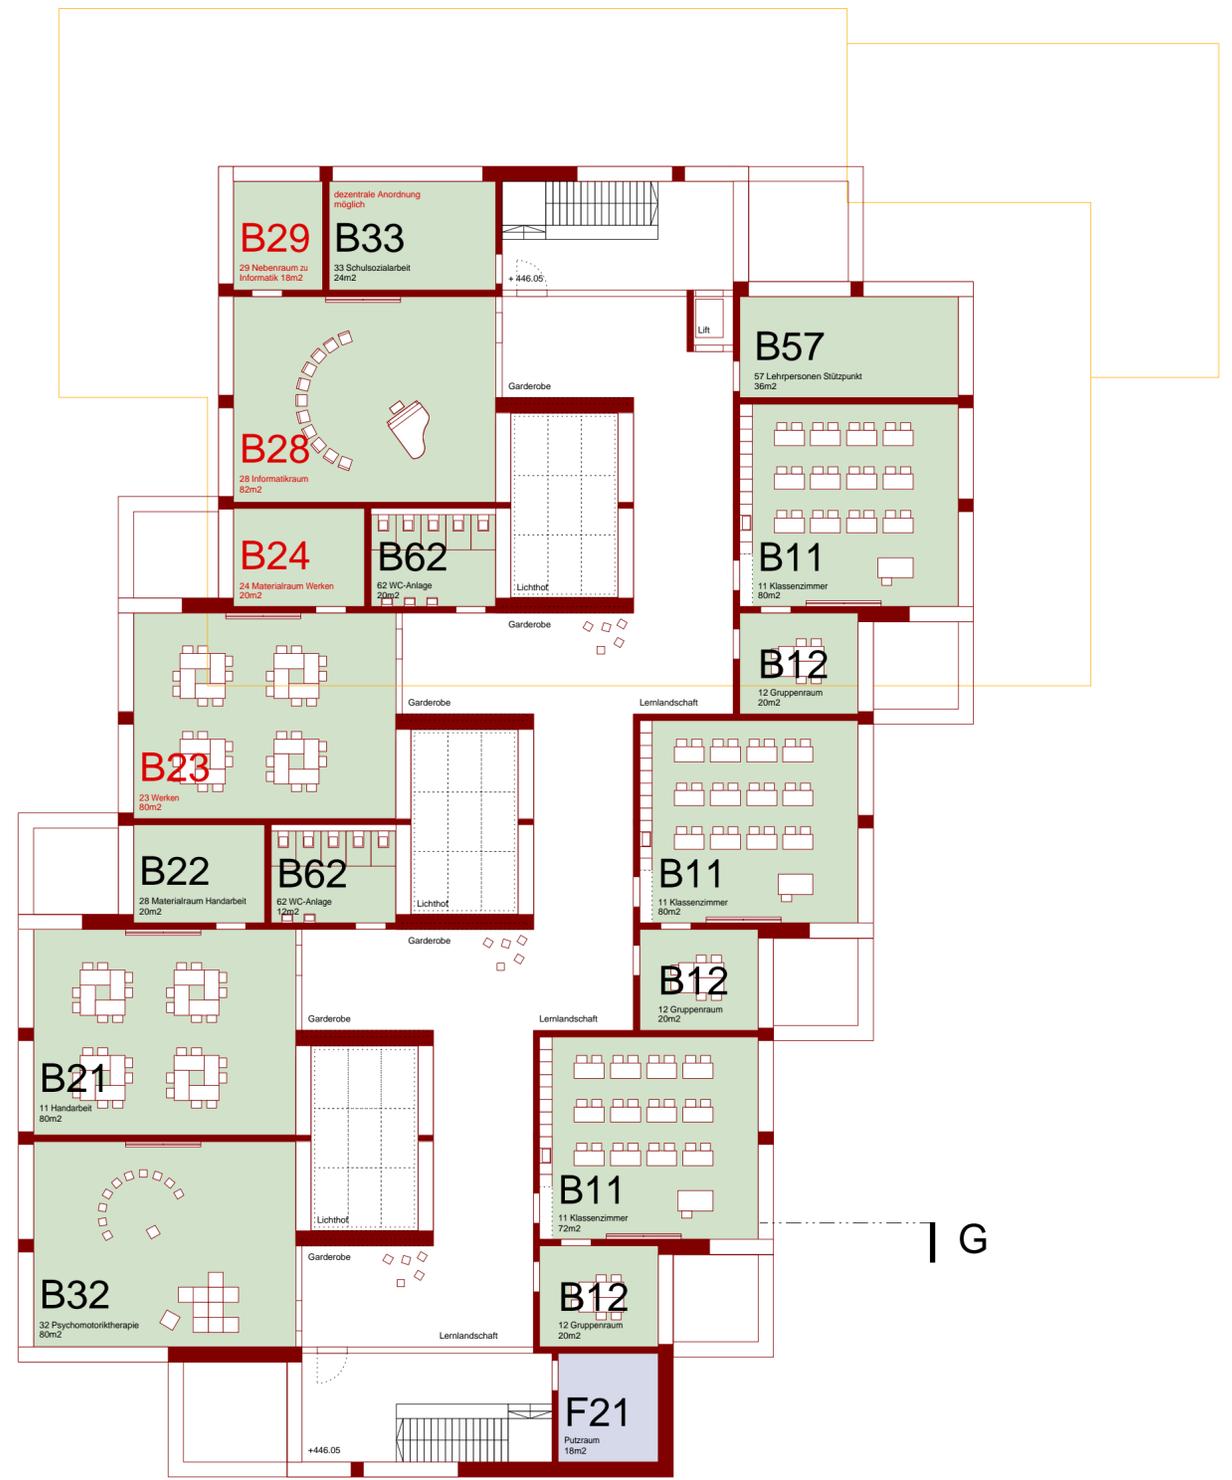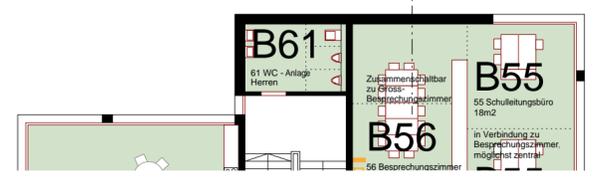
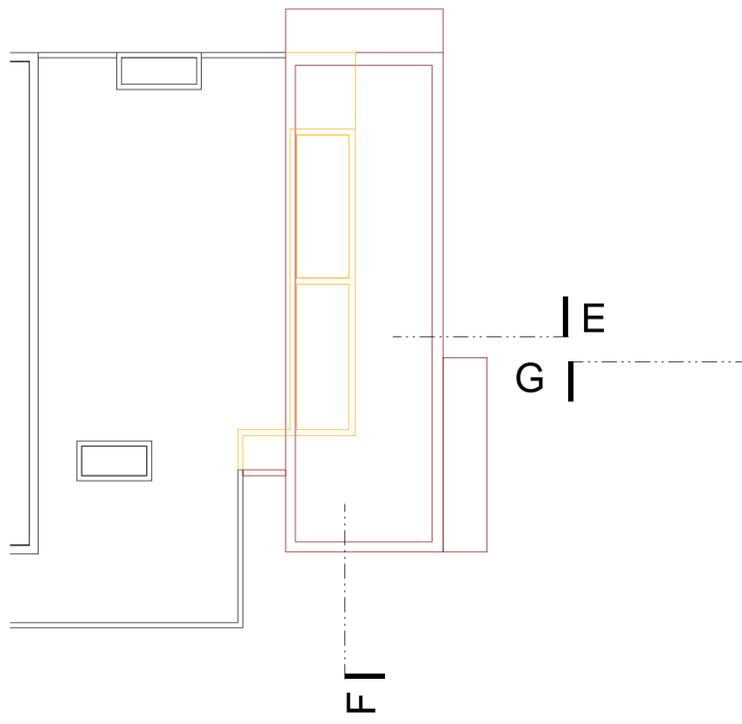
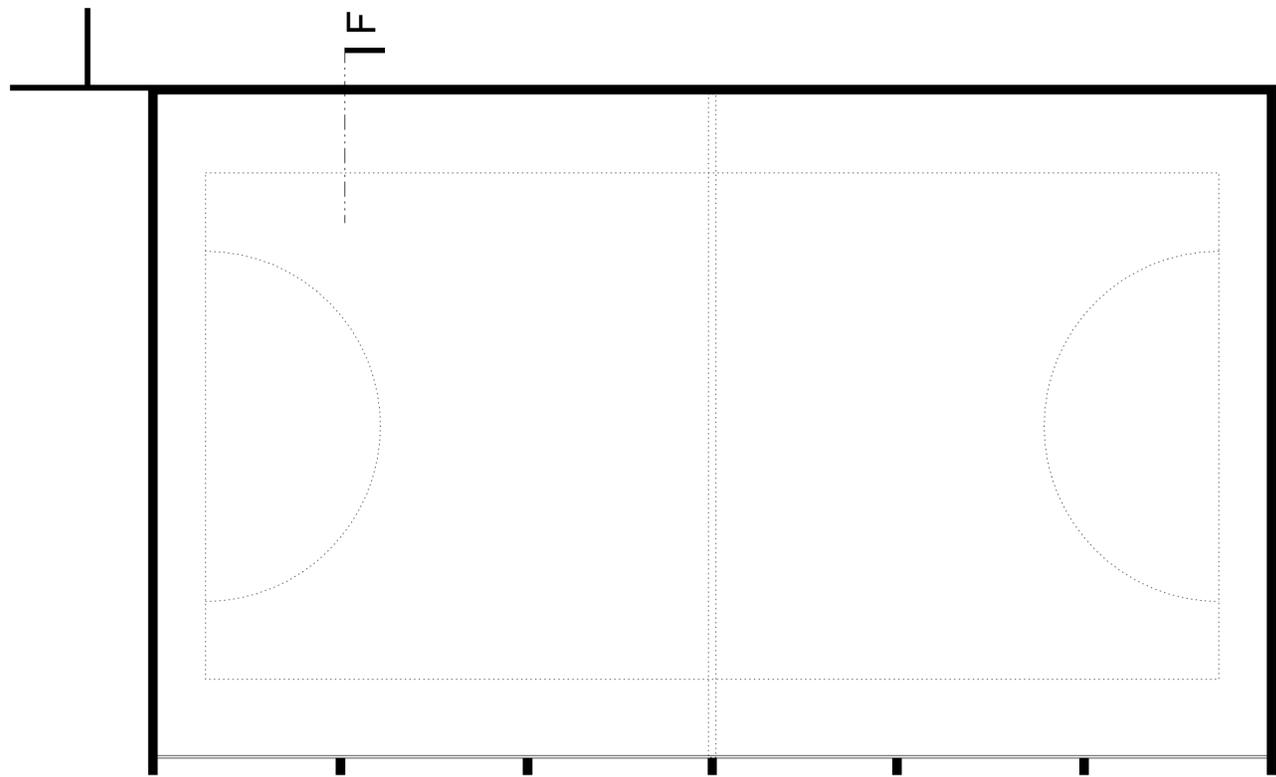


Gesamtsanierung und Erweiterung Schulanlage Stägenbuck Dübendorf
 Zwinggartenstrasse 26, 8600 Dübendorf ZH
Niveau OG01 - Grundriss - Sporthalle / Neubau
 Plangrundlage Abschluss Projektüberarbeitung

200.24
 1:200

Auftraggeberin: Primarschule Dübendorf / Usterstrasse 16 / 8600 Dübendorf ZH
 Sekundarschule Dübendorf-Schwerzenbach / Neuhausstrasse 23 / 8600 Dübendorf ZH
 Architekt: Niedermann Sigg Schwendener Architekten AG / Grüngasse 19 / 8004 Zürich
 T 043 433 22 33 / info@nusus.ch

Datum: 26.08.2019
 Ersteller: cel
 Revision: - / -
 Format: A2

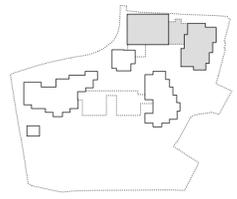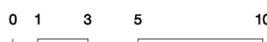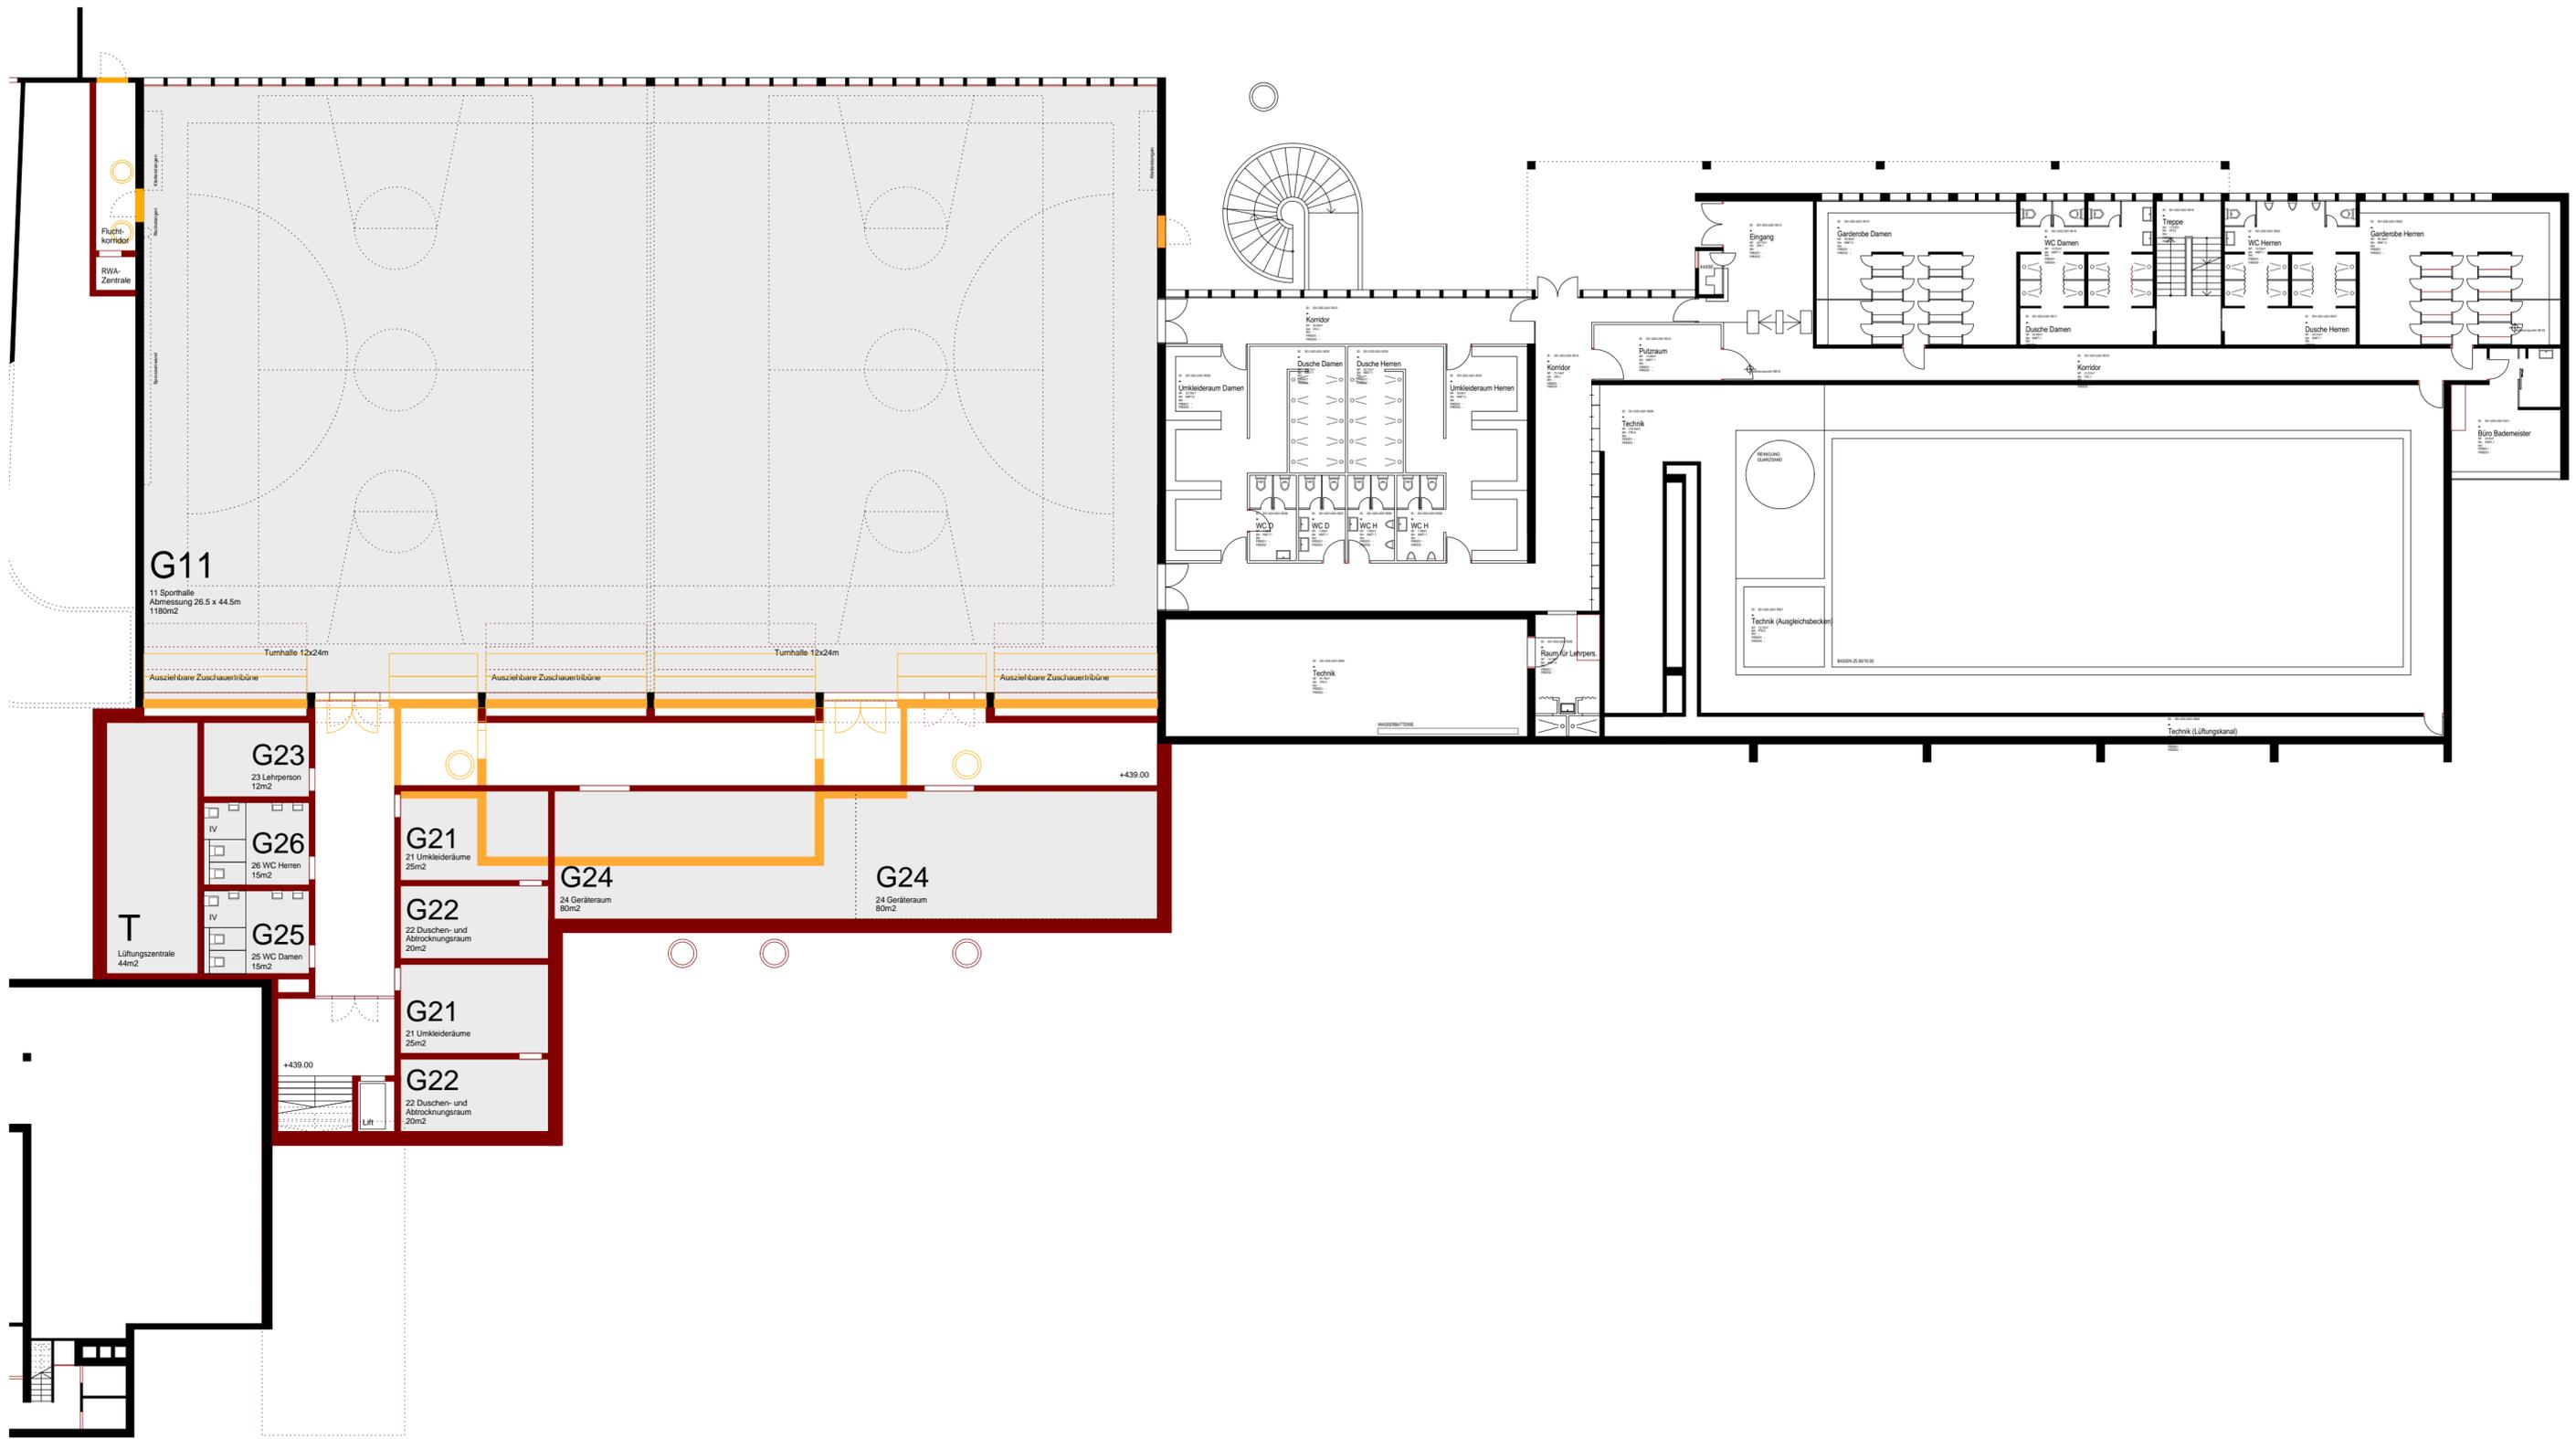

Gesamtsanierung und Erweiterung Schulanlage Stägenbuck Dübendorf
 Zwinggartenstrasse 26, 8600 Dübendorf ZH




200.25

Niveau UG01 - Grundriss Sporthalle / Schwimmbad best.
 Plangrundlage Abschluss Projektüberarbeitung

1:200

Auftraggeberin: Primarschule Dübendorf / Usterstrasse 16 / 8600 Dübendorf ZH
 Sekundarschule Dübendorf-Schwerzenbach / Neuhausstrasse 23 / 8600 Dübendorf ZH
 Architekt: Niedermann Sigg Schwendener Architekten AG / Grüngasse 19 / 8004 Zürich
 T 043 433 22 33 / info@nusus.ch

Datum: 26.08.2019
 Ersteller: cel
 Revision: - / -
 Format: A2

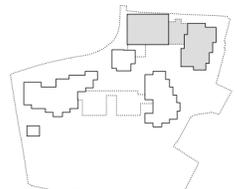
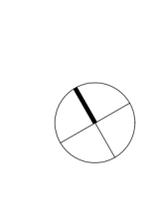
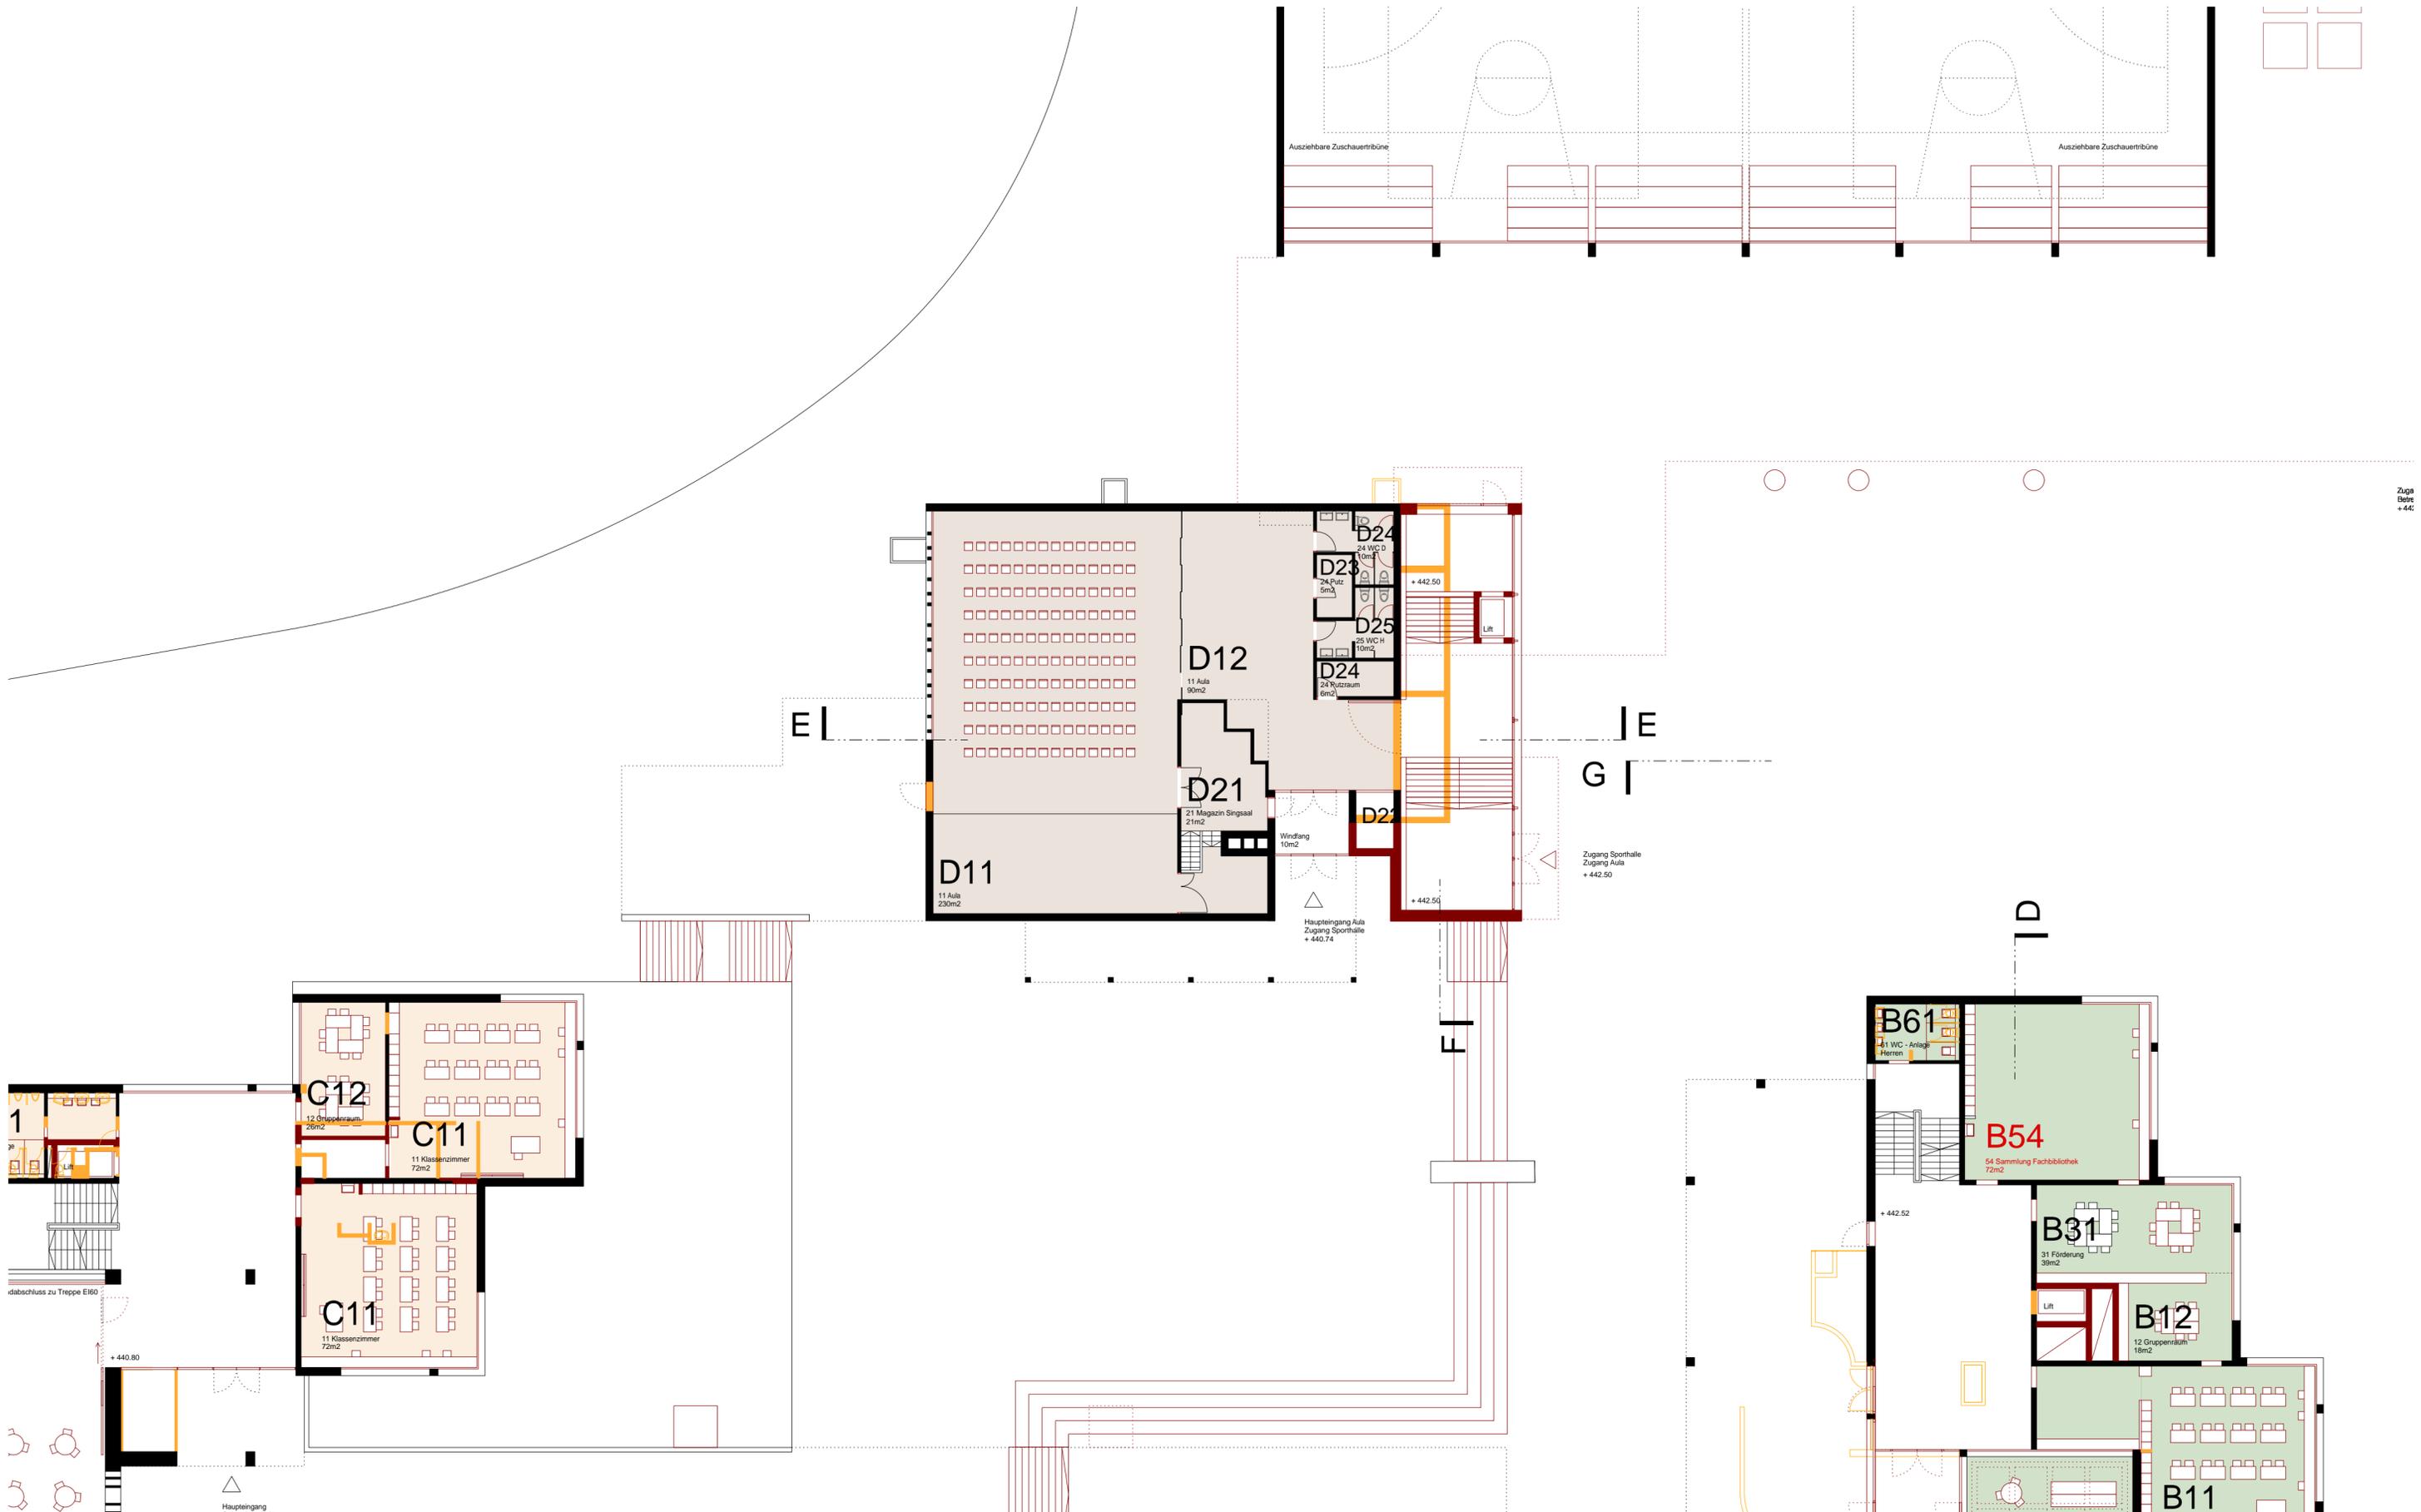


Gesamtsanierung und Erweiterung Schulanlage Stägenbuck Dübendorf
 Zwinggartenstrasse 26, 8600 Dübendorf ZH
Niveau EG - Grundriss - Singsaal
 Plangrundlage Abschluss Projektüberarbeitung

Auftraggeberin: Primarschule Dübendorf / Usterstrasse 16 / 8600 Dübendorf ZH
 Sekundarschule Dübendorf-Schwerzenbach / Neuhausstrasse 23 / 8600 Dübendorf ZH
 Architekt: Niedermann Sigg Schwendener Architekten AG / Grüngasse 19 / 8004 Zürich
 T 043 433 22 33 / info@nusus.ch

Datum: 26.08.2019
 Ersteller: cel
 Revision: - / -
 Format: A2

200.33
 1:200

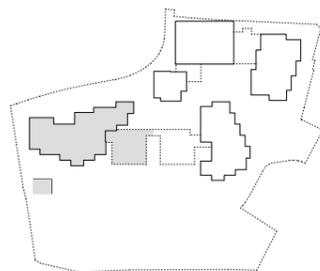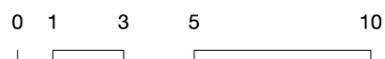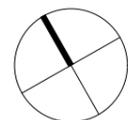

Gesamtsanierung und Erweiterung Schulanlage Stägenbuck Dübendorf
 Zwinggartenstrasse 26, 8600 Dübendorf ZH





200.60

Nordfassade Sekundarschulhaus
 Plangrundlage Abschluss Projektüberarbeitung

1:200

Auftraggeberin: Primarschule Dübendorf / Usterstrasse 16 / 8600 Dübendorf ZH
 Sekundarschule Dübendorf-Schwerzenbach / Neuhausstrasse 23 / 8600 Dübendorf ZH
 Architekt: Niedermann Sigg Schwendener Architekten AG / Grüngasse 19 / 8004 Zürich
 T 043 433 22 33 / info@nusus.ch

Datum	26.08.2019
Ersteller	cel
Revision	- / -
Format	A3

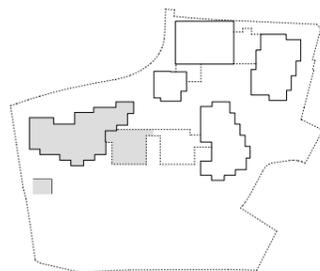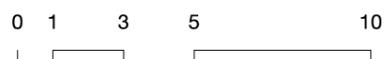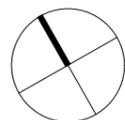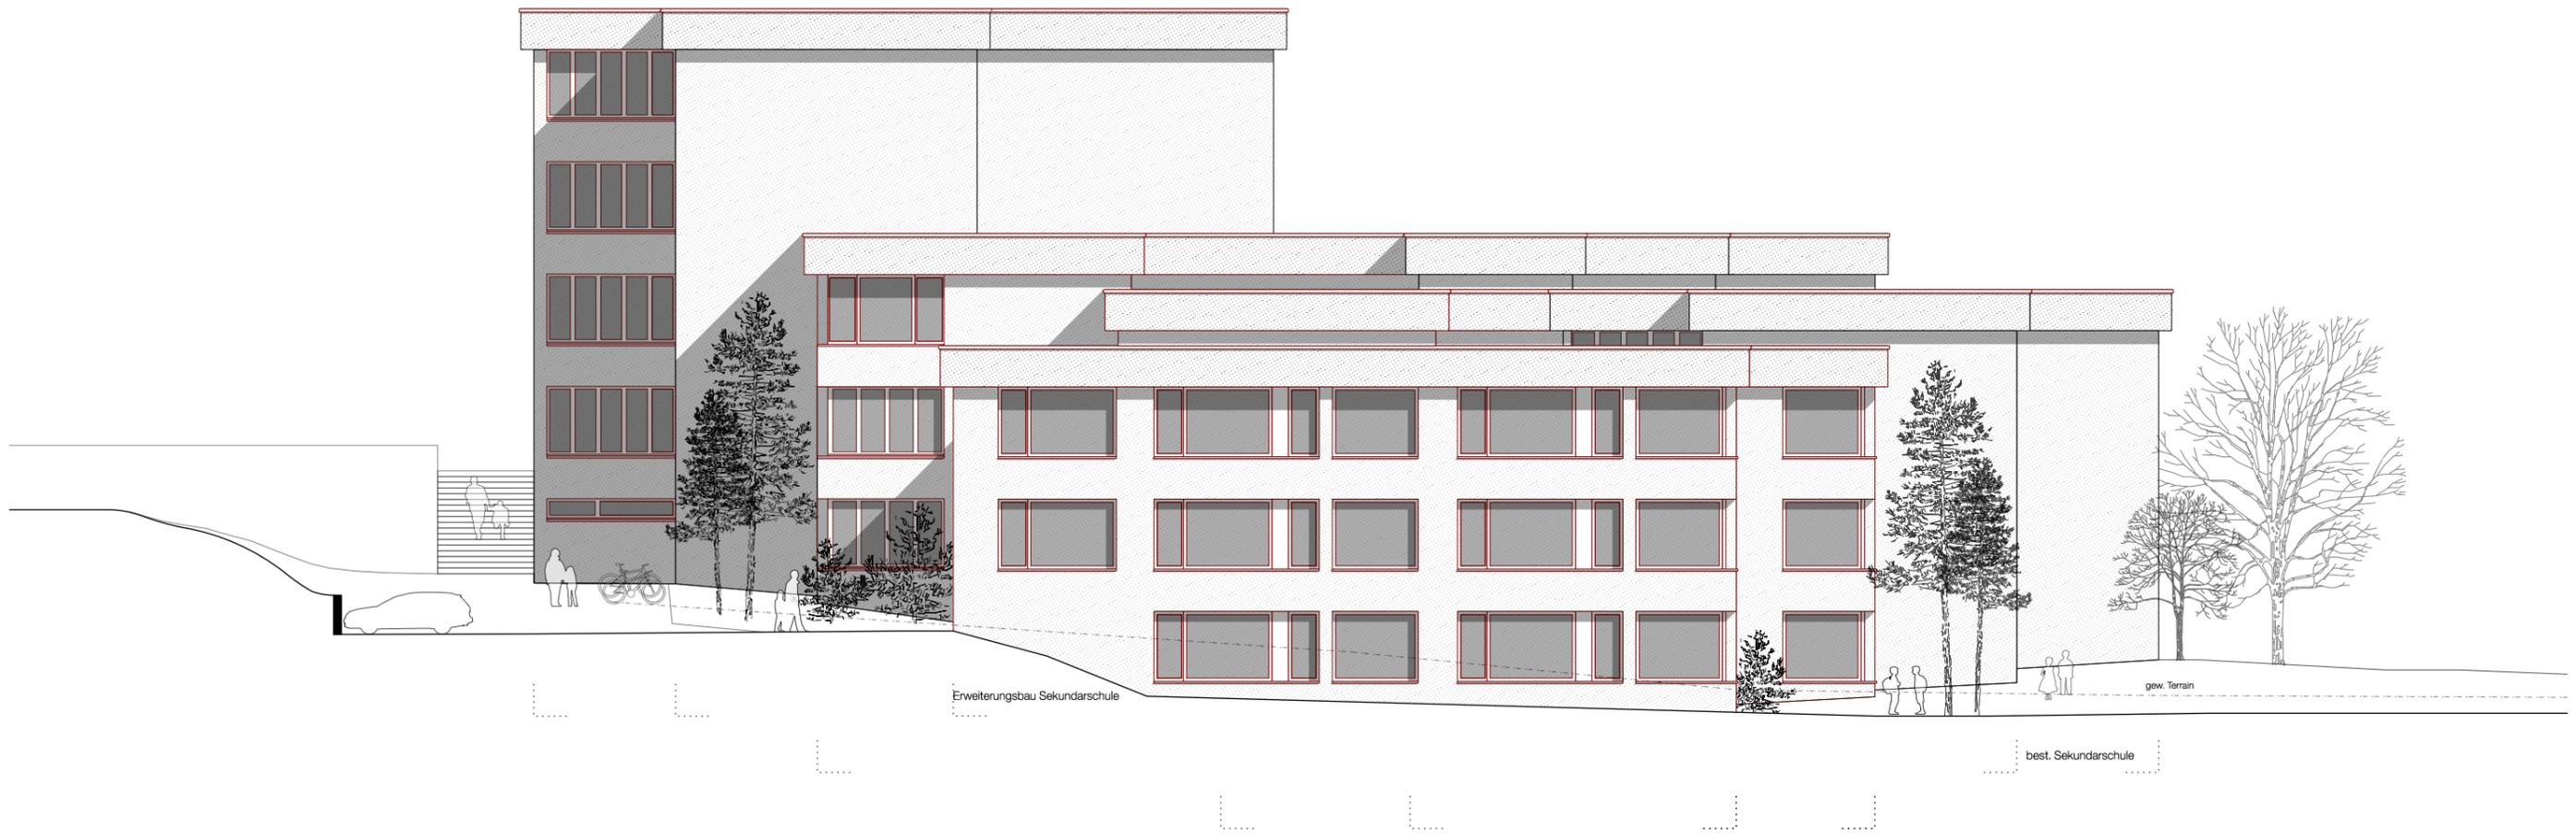

Gesamtsanierung und Erweiterung Schulanlage Stägenbuck Dübendorf
 Zwinggartenstrasse 26, 8600 Dübendorf ZH




200.61

Westfassade Sekundarschulhaus
 Plangrundlage Abschluss Projektüberarbeitung

1:200

Auftraggeberin: Primarschule Dübendorf / Usterstrasse 16 / 8600 Dübendorf ZH
 Sekundarschule Dübendorf-Schwerzenbach / Neuhausstrasse 23 / 8600 Dübendorf ZH
 Architekt: Niedermann Sigg Schwendener Architekten AG / Grüngasse 19 / 8004 Zürich
 T 043 433 22 33 / info@nusus.ch

Datum	26.08.2019
Ersteller	cel
Revision	- / -
Format	A3

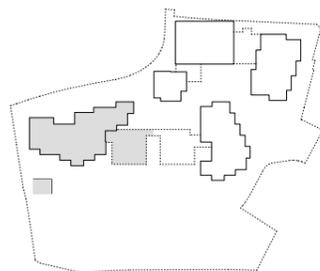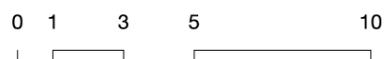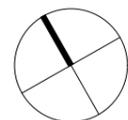

Gesamtsanierung und Erweiterung Schulanlage Stägenbuck Dübendorf
 Zwinggartenstrasse 26, 8600 Dübendorf ZH


200.62

Südfassade Sekundarschulhaus
 Plangrundlage Abschluss Projektüberarbeitung




1:200

Auftraggeberin: Primarschule Dübendorf / Usterstrasse 16 / 8600 Dübendorf ZH
 Sekundarschule Dübendorf-Schwerzenbach / Neuhausstrasse 23 / 8600 Dübendorf ZH
 Architekt: Niedermann Sigg Schwendener Architekten AG / Grüngasse 19 / 8004 Zürich
 T 043 433 22 33 / info@nusus.ch

Datum	26.08.2019
Ersteller	cel
Revision	- / -
Format	A3

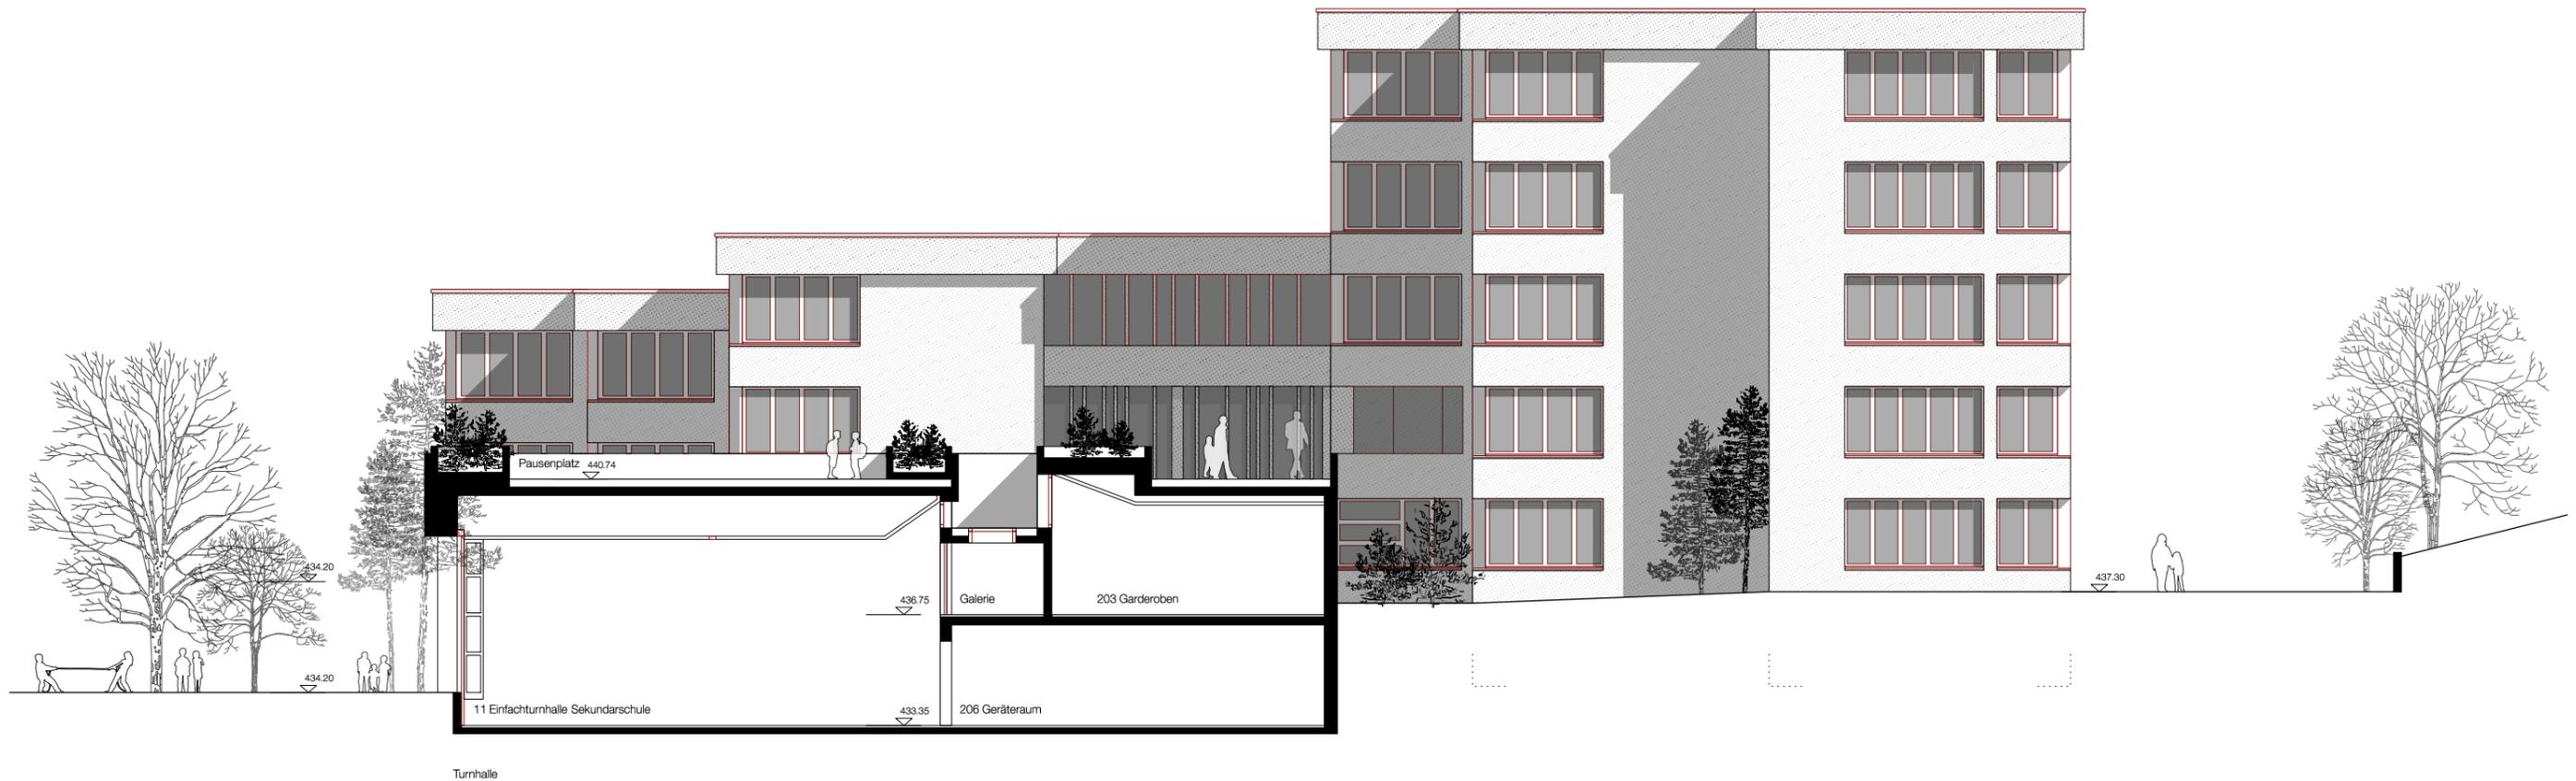

Türnhalle

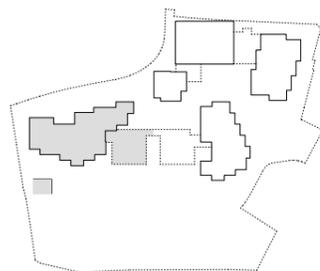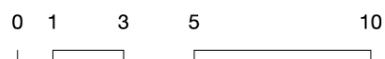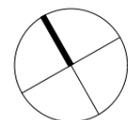

Gesamtsanierung und Erweiterung Schulanlage Stägenbuck Dübendorf
 Zwiggartenstrasse 26, 8600 Dübendorf ZH


200.63

Ostfassade Sekundarschulhaus
 Plangrundlage Abschluss Projektüberarbeitung

1:200




Auftraggeberin: Primarschule Dübendorf / Usterstrasse 16 / 8600 Dübendorf ZH
 Sekundarschule Dübendorf-Schwerzenbach / Neuhausstrasse 23 / 8600 Dübendorf ZH
 Architekt: Niedermann Sigg Schwendener Architekten AG / Grüngasse 19 / 8004 Zürich
 T 043 433 22 33 / info@nusus.ch

Datum	26.08.2019
Ersteller	cel
Revision	- / -
Format	A3

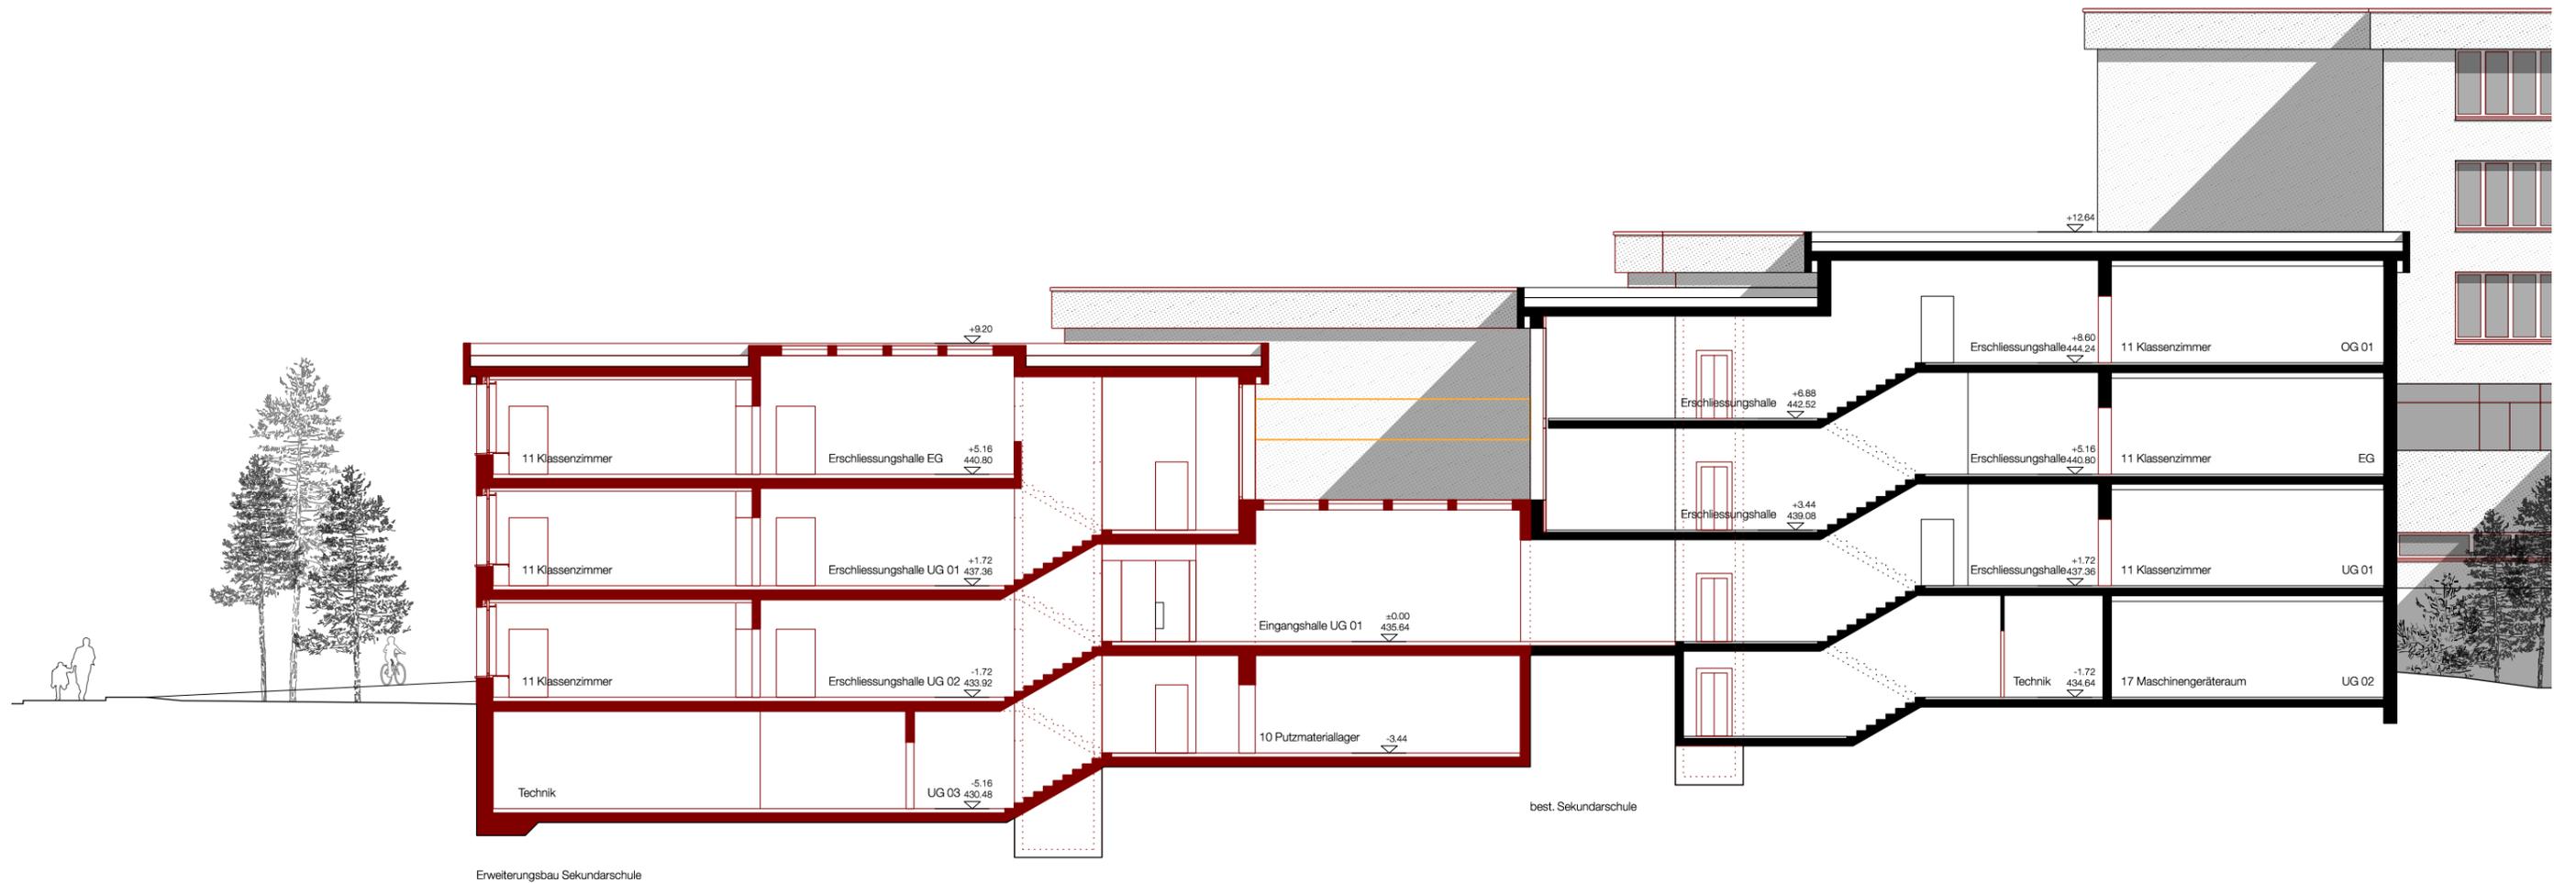

Erweiterungsbau Sekundarschule

best. Sekundarschule

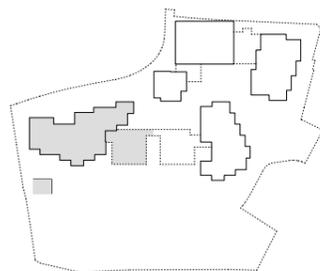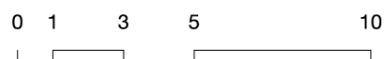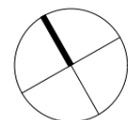

Gesamtsanierung und Erweiterung Schulanlage Stägenbuck Dübendorf
Zwinggartenstrasse 26, 8600 Dübendorf ZH


200.64

Schnitt A - A Sekundarschulhaus
Plangrundlage Abschluss Projektüberarbeitung


1:200

Auftraggeberin: Primarschule Dübendorf / Usterstrasse 16 / 8600 Dübendorf ZH
Sekundarschule Dübendorf-Schwerzenbach / Neuhausstrasse 23 / 8600 Dübendorf ZH
Architekt: Niedermann Sigg Schwendener Architekten AG / Grüngasse 19 / 8004 Zürich
T 043 433 22 33 / info@nusus.ch


Datum	26.08.2019
Ersteller	cel
Revision	- / -
Format	A3

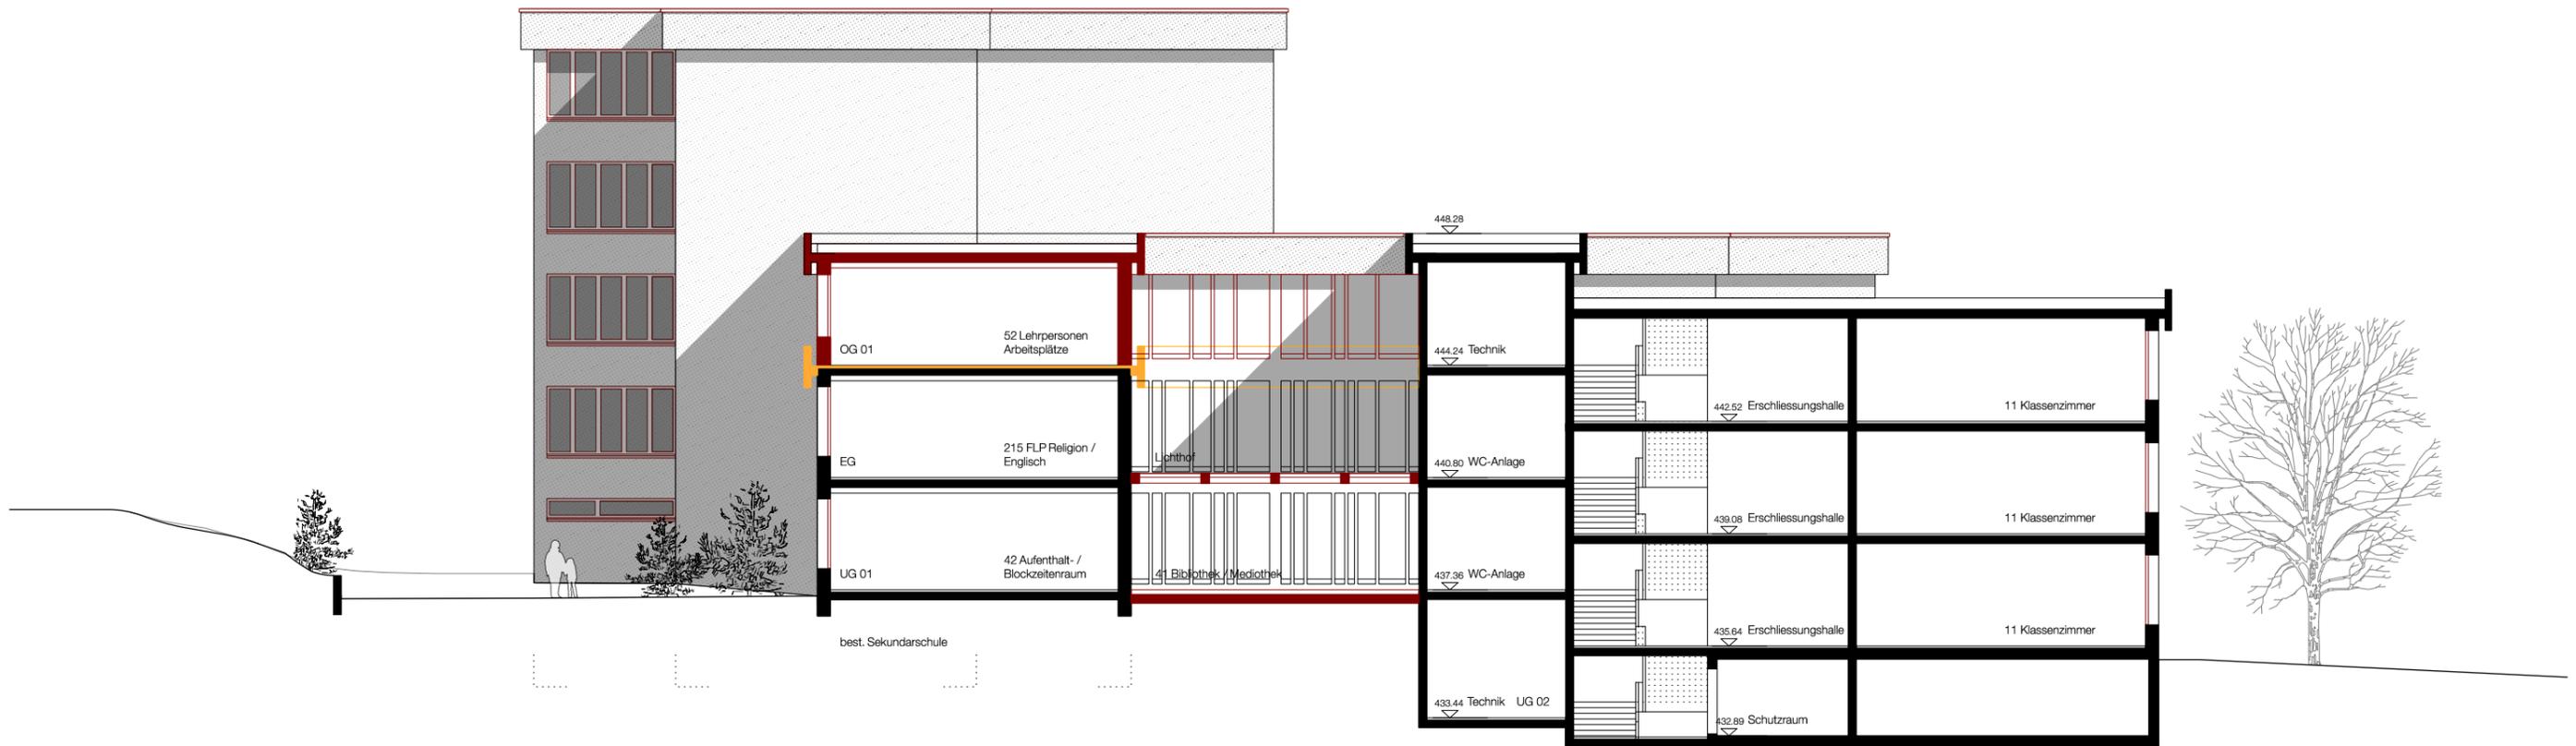

best. Sekundarschule

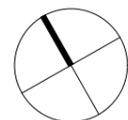

0 1 3 5 10

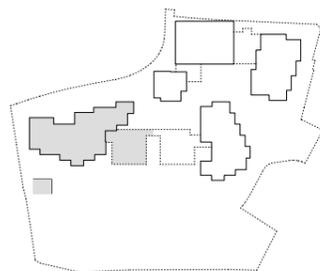

Gesamtsanierung und Erweiterung Schulanlage Stägenbuck Dübendorf
 Zwinggartenstrasse 26, 8600 Dübendorf ZH


200.65

Schnitt B - B Sekundarschulhaus
 Plangrundlage Abschluss Projektüberarbeitung


1:200

Auftraggeberin: Primarschule Dübendorf / Usterstrasse 16 / 8600 Dübendorf ZH
 Sekundarschule Dübendorf-Schwerzenbach / Neuhausstrasse 23 / 8600 Dübendorf ZH
 Architekt: Niedermann Sigg Schwendener Architekten AG / Grüngasse 19 / 8004 Zürich
 T 043 433 22 33 / info@nusus.ch




Datum	26.08.2019
Ersteller	cel
Revision	- / -
Format	A3

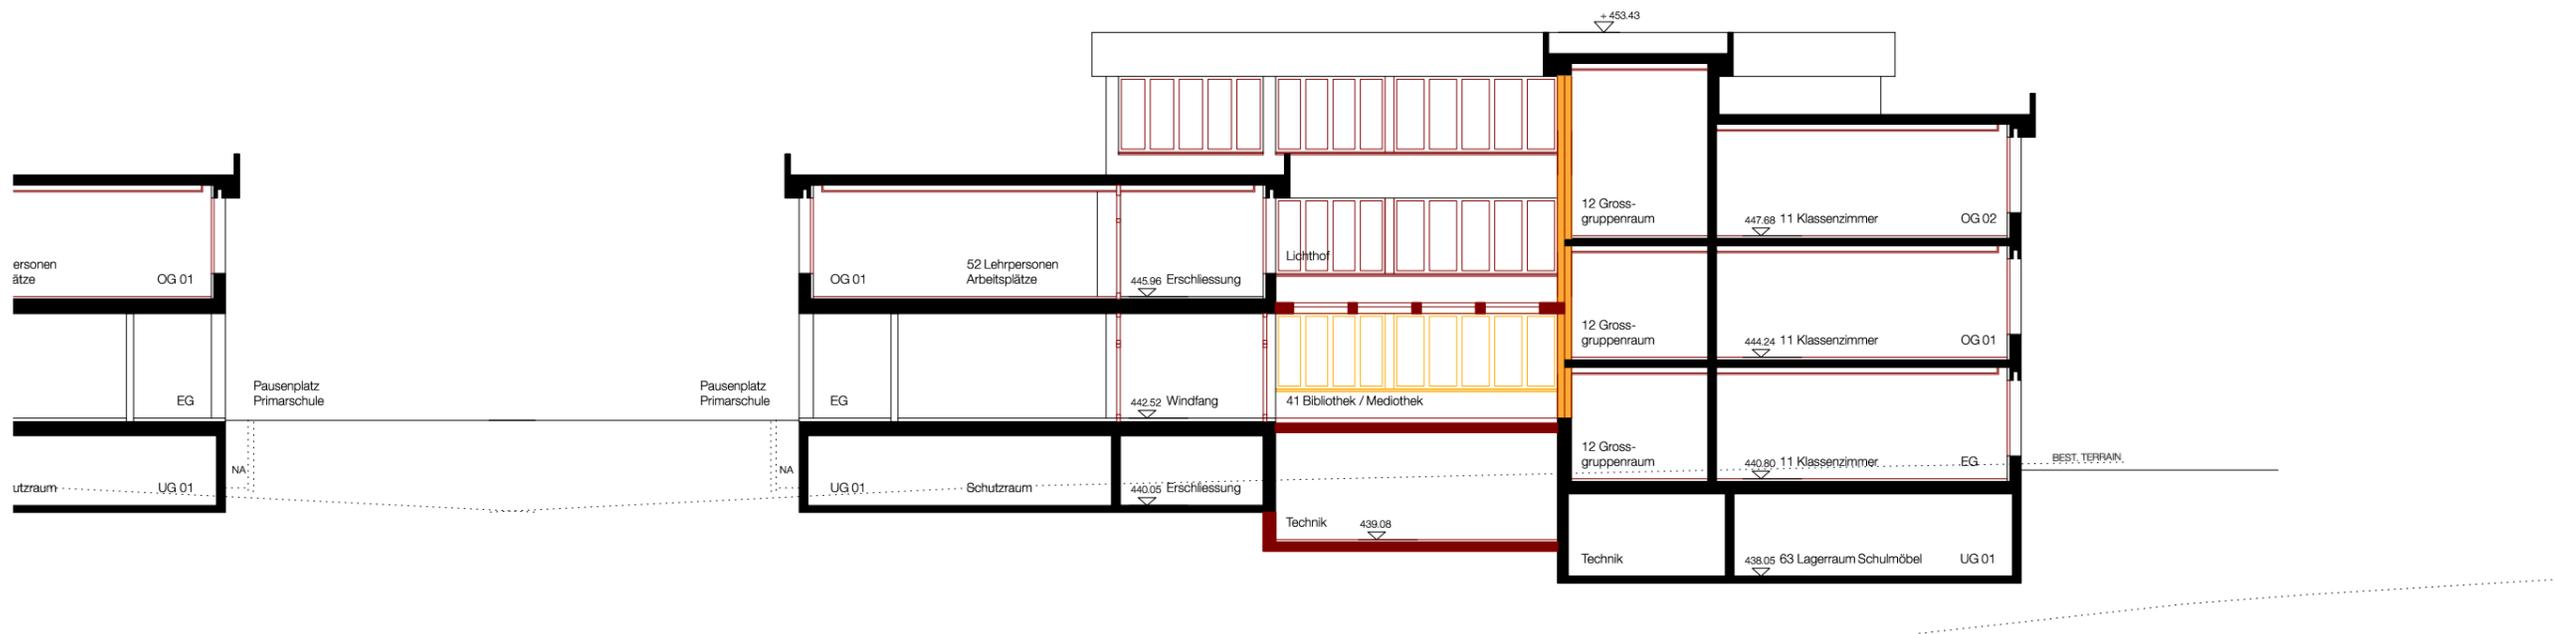

Schnitt C - C

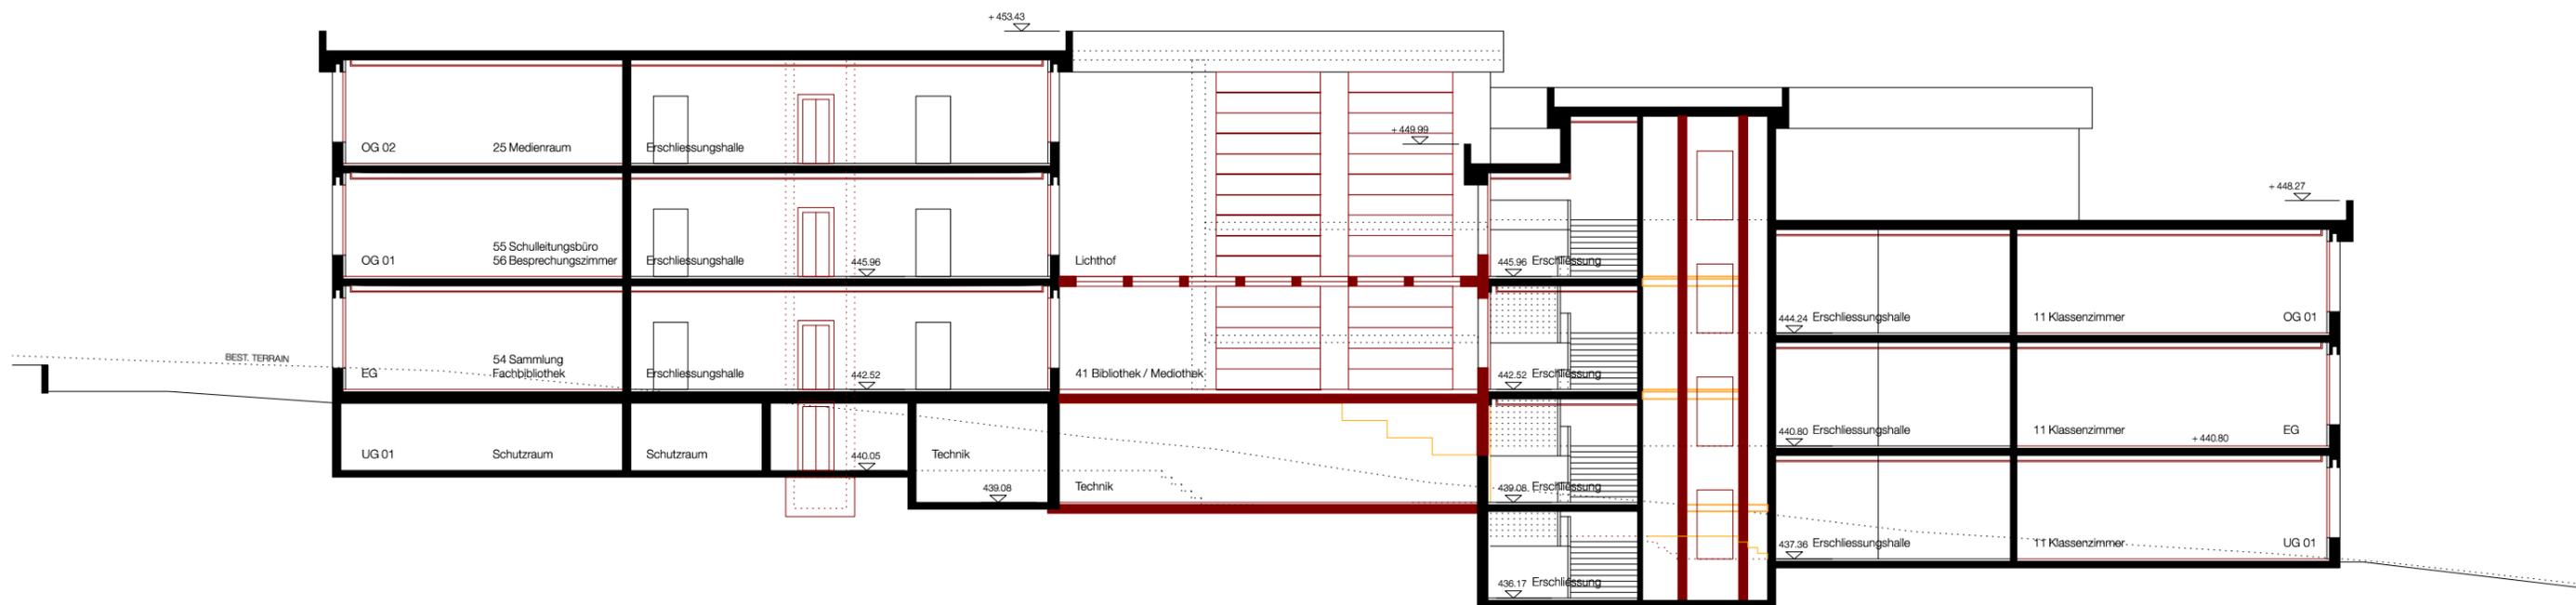

Schnitt D - D

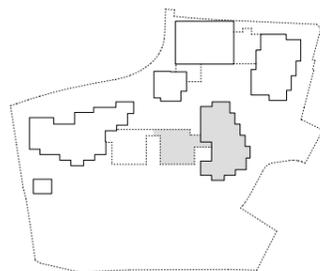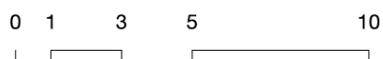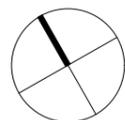

Gesamtsanierung und Erweiterung Schulanlage Stägenbuck Dübendorf
Zwinggartenstrasse 26, 8600 Dübendorf ZH


200.70

Schnitt C - C und D - D Primarschulhaus
Plangrundlage Abschluss Projektüberarbeitung


1:200

Auftraggeberin: Primarschule Dübendorf / Usterstrasse 16 / 8600 Dübendorf ZH
Sekundarschule Dübendorf-Schwerzenbach / Neuhausstrasse 23 / 8600 Dübendorf ZH
Architekt: Niedermann Sigg Schwendener Architekten AG / Grüngasse 19 / 8004 Zürich
T 043 433 22 33 / info@nusus.ch




Datum	26.08.2019
Ersteller	cel
Revision	- / -
Format	A3

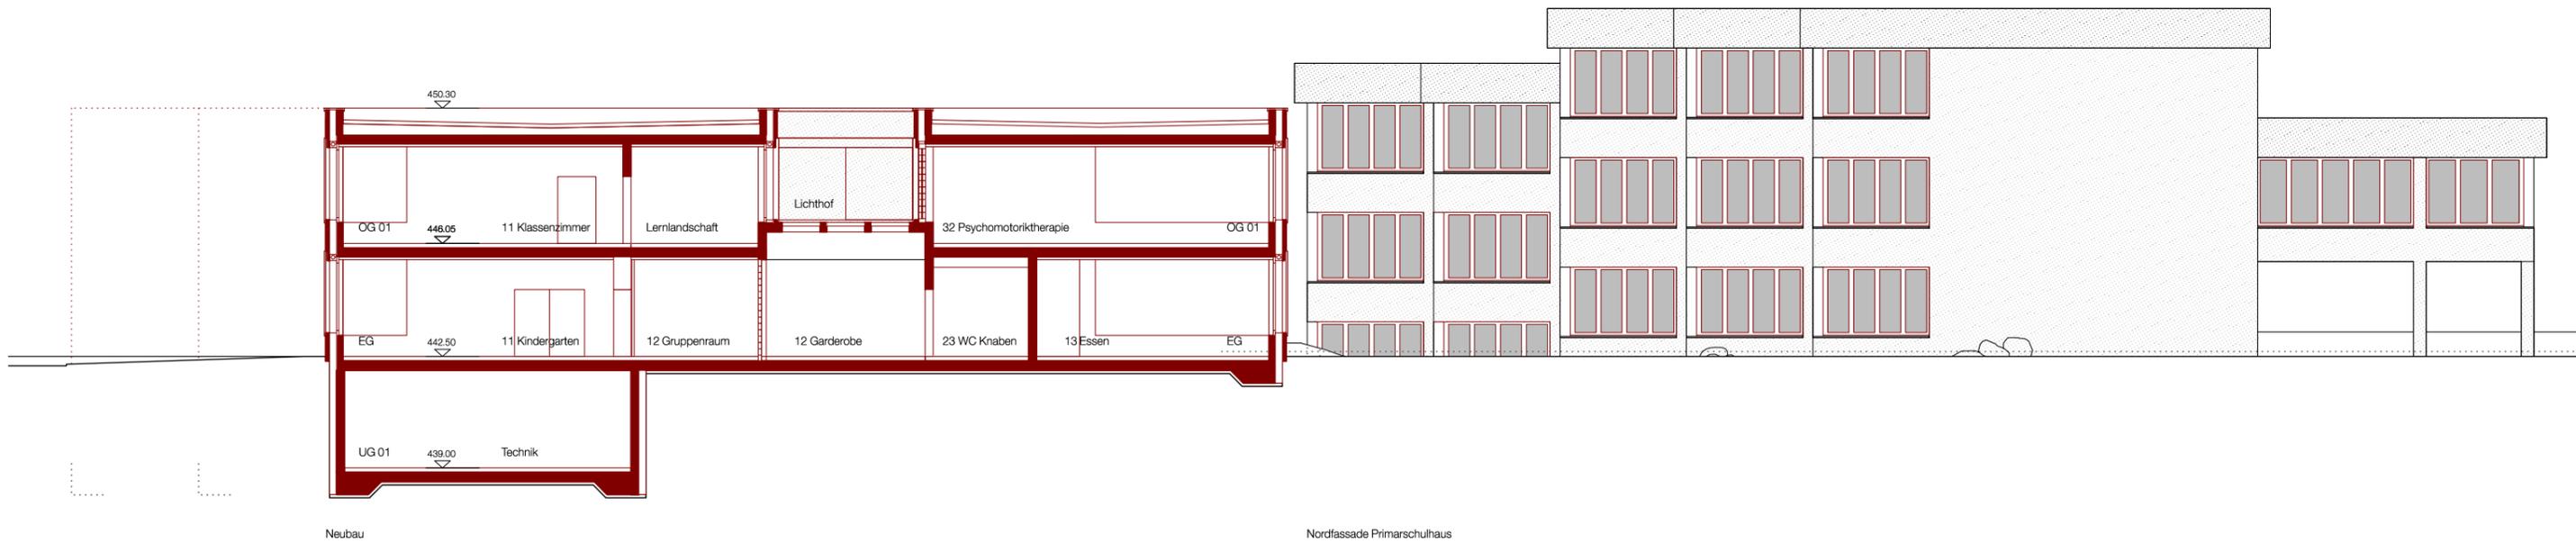

Schnitt G - G Neubau / Nordfassade Primarschule

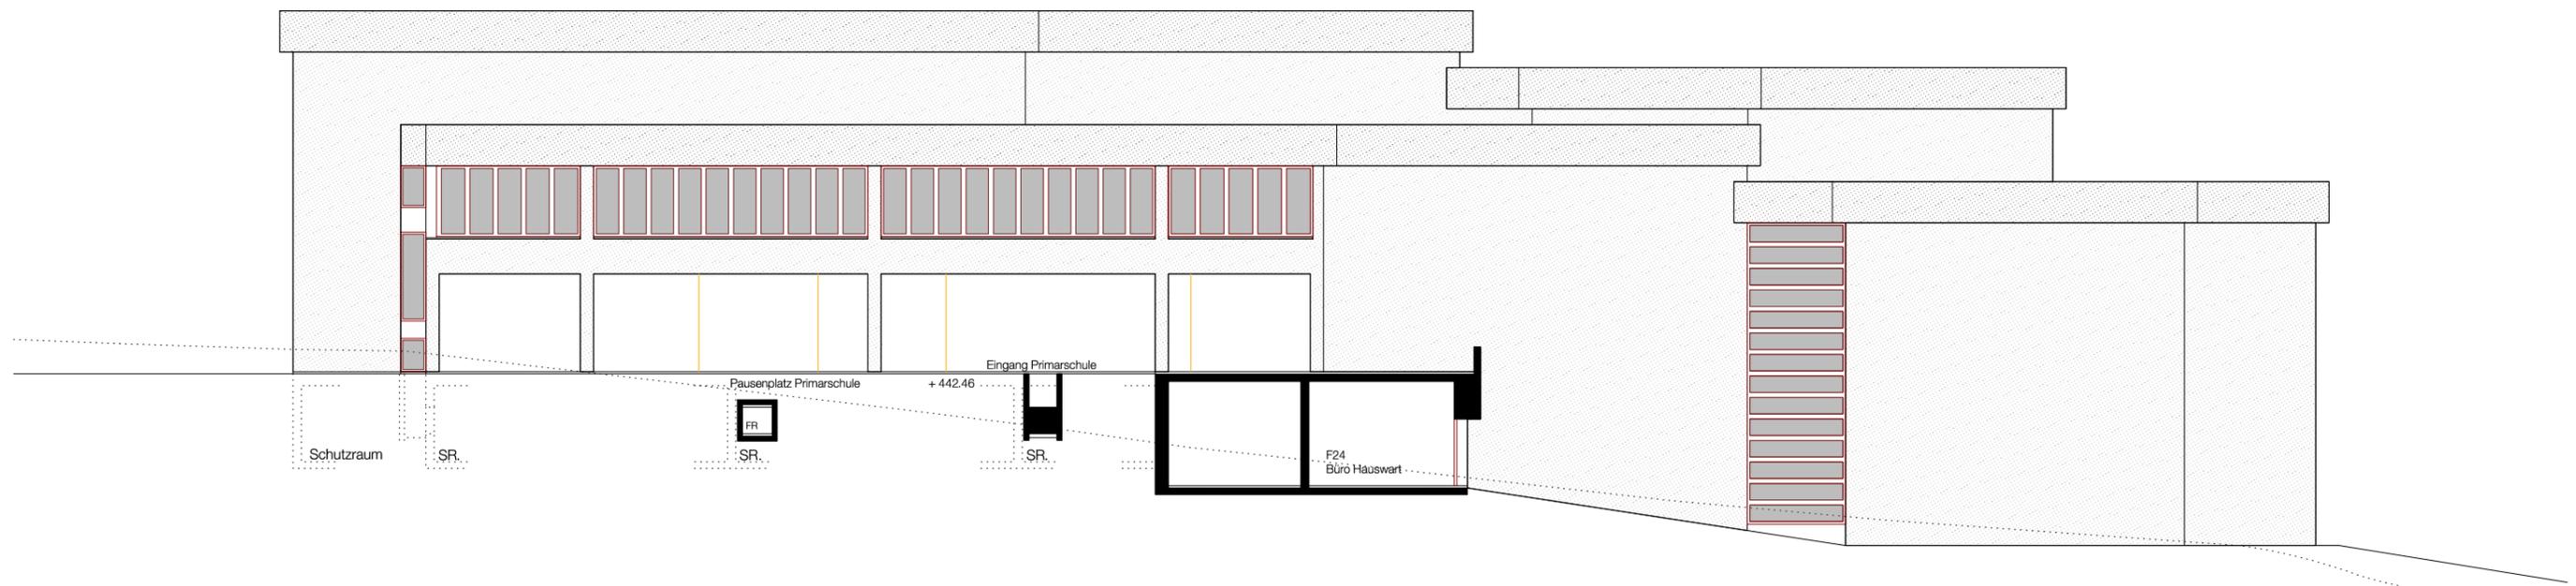

Westfassade Primarschule

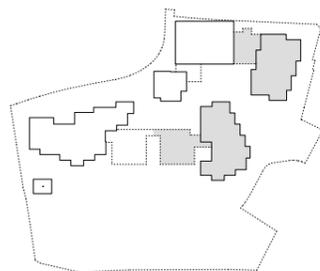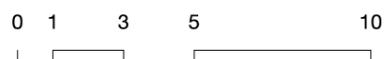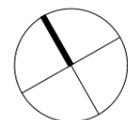

Gesamtsanierung und Erweiterung Schulanlage Stägenbuck Dübendorf
 Zwinggartenstrasse 26, 8600 Dübendorf ZH




200.71

Schnitt G-G Neubau / Nordfassade u. Westfassade Primarschulhaus
 Plangrundlage Abschluss Projektüberarbeitung

1:200

Auftraggeberin: Primarschule Dübendorf / Usterstrasse 16 / 8600 Dübendorf ZH
 Sekundarschule Dübendorf-Schwerzenbach / Neuhausstrasse 23 / 8600 Dübendorf ZH
 Architekt: Niedermann Sigg Schwendener Architekten AG / Grüngasse 19 / 8004 Zürich
 T 043 433 22 33 / info@nusus.ch

Datum	26.08.2019
Ersteller	cel
Revision	- / -
Format	A3

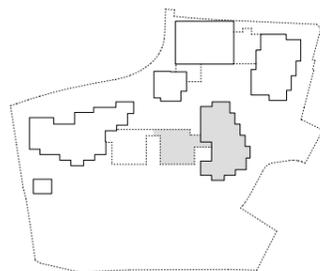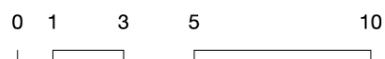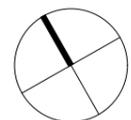

Gesamtsanierung und Erweiterung Schulanlage Stägenbuck Dübendorf
Zwinggartenstrasse 26, 8600 Dübendorf ZH

200.72





Südfassade / Ostfassade Primarschulhaus
Plangrundlage Abschluss Projektüberarbeitung

1:200

Auftraggeberin: Primarschule Dübendorf / Usterstrasse 16 / 8600 Dübendorf ZH
Sekundarschule Dübendorf-Schwerzenbach / Neuhausstrasse 23 / 8600 Dübendorf ZH

Architekt: Niedermann Sigg Schwendener Architekten AG / Grüngasse 19 / 8004 Zürich
T 043 433 22 33 / info@nusus.ch

Datum	26.08.2019
Ersteller	cel
Revision	- / -
Format	A3

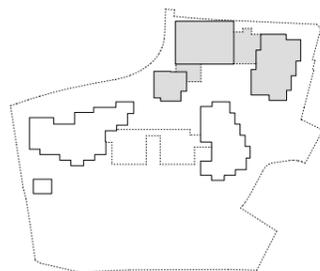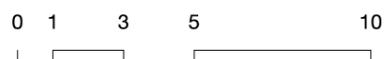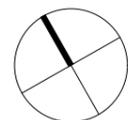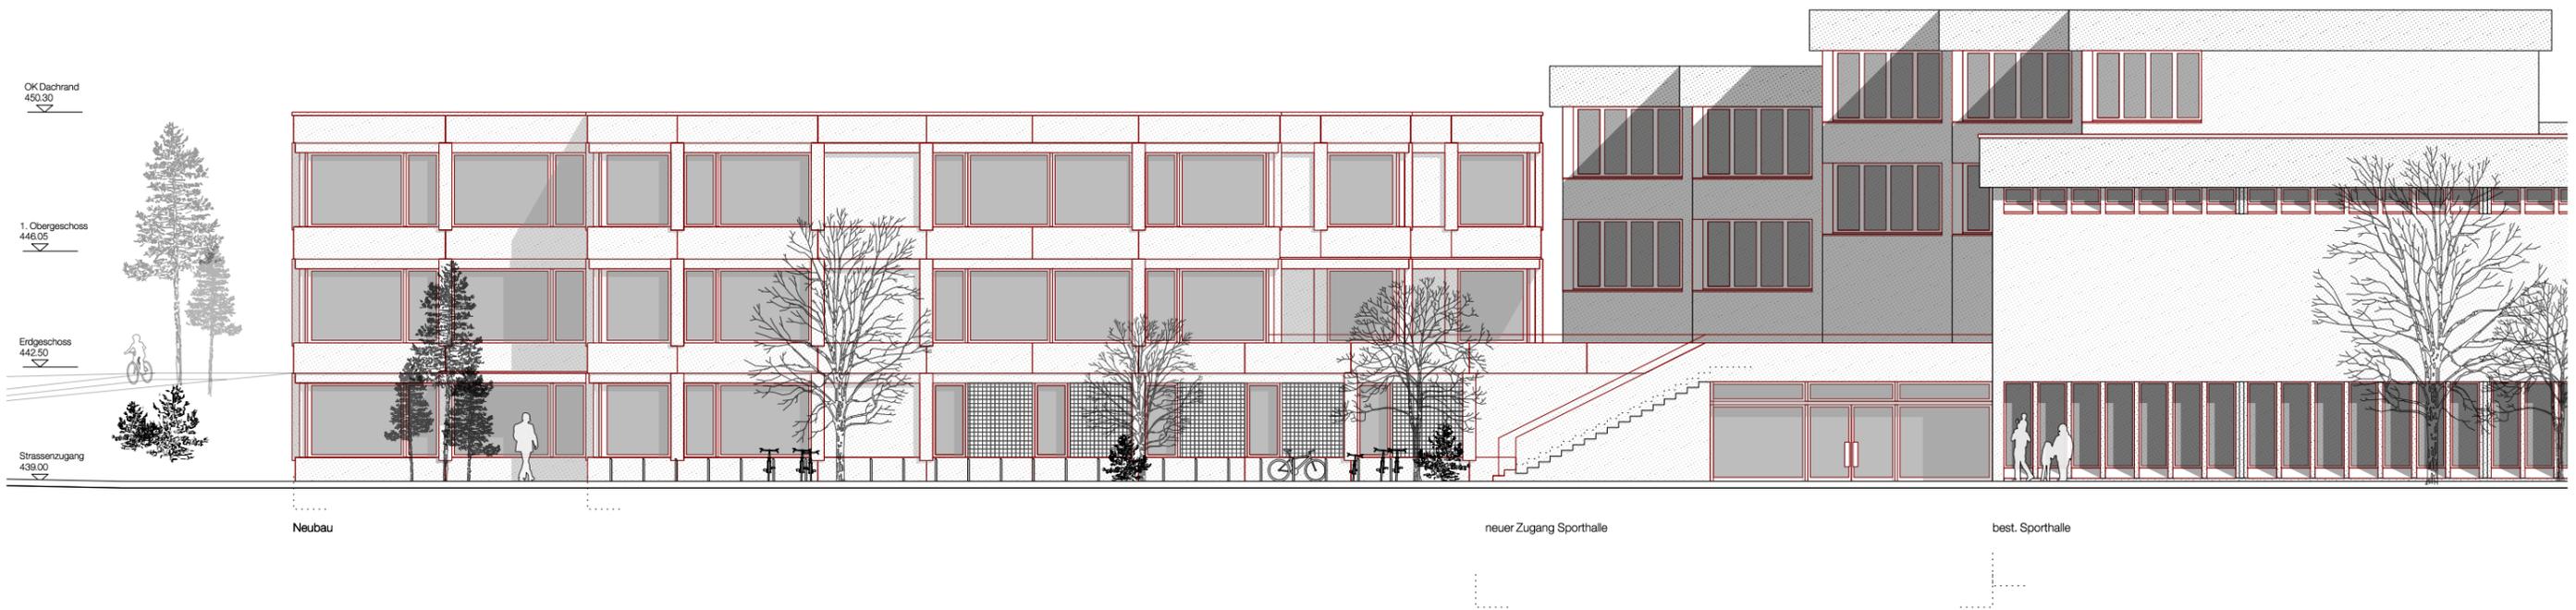

Gesamtsanierung und Erweiterung Schulanlage Stägenbuck Dübendorf
 Zwinggartenstrasse 26, 8600 Dübendorf ZH





200.80

Nordfassade Sporthalle / Neubau
 Plangrundlage Abschluss Projektüberarbeitung

1:200

Auftraggeberin: Primarschule Dübendorf / Usterstrasse 16 / 8600 Dübendorf ZH
 Sekundarschule Dübendorf-Schwerzenbach / Neuhausstrasse 23 / 8600 Dübendorf ZH
 Architekt: Niedermann Sigg Schwendener Architekten AG / Grüngasse 19 / 8004 Zürich
 T 043 433 22 33 / info@nusus.ch

Datum	26.08.2019
Ersteller	cel
Revision	- / -
Format	A3

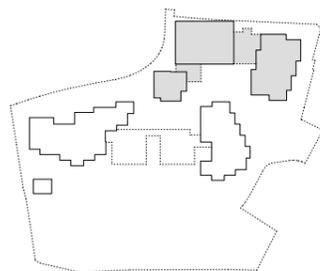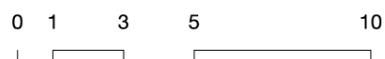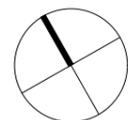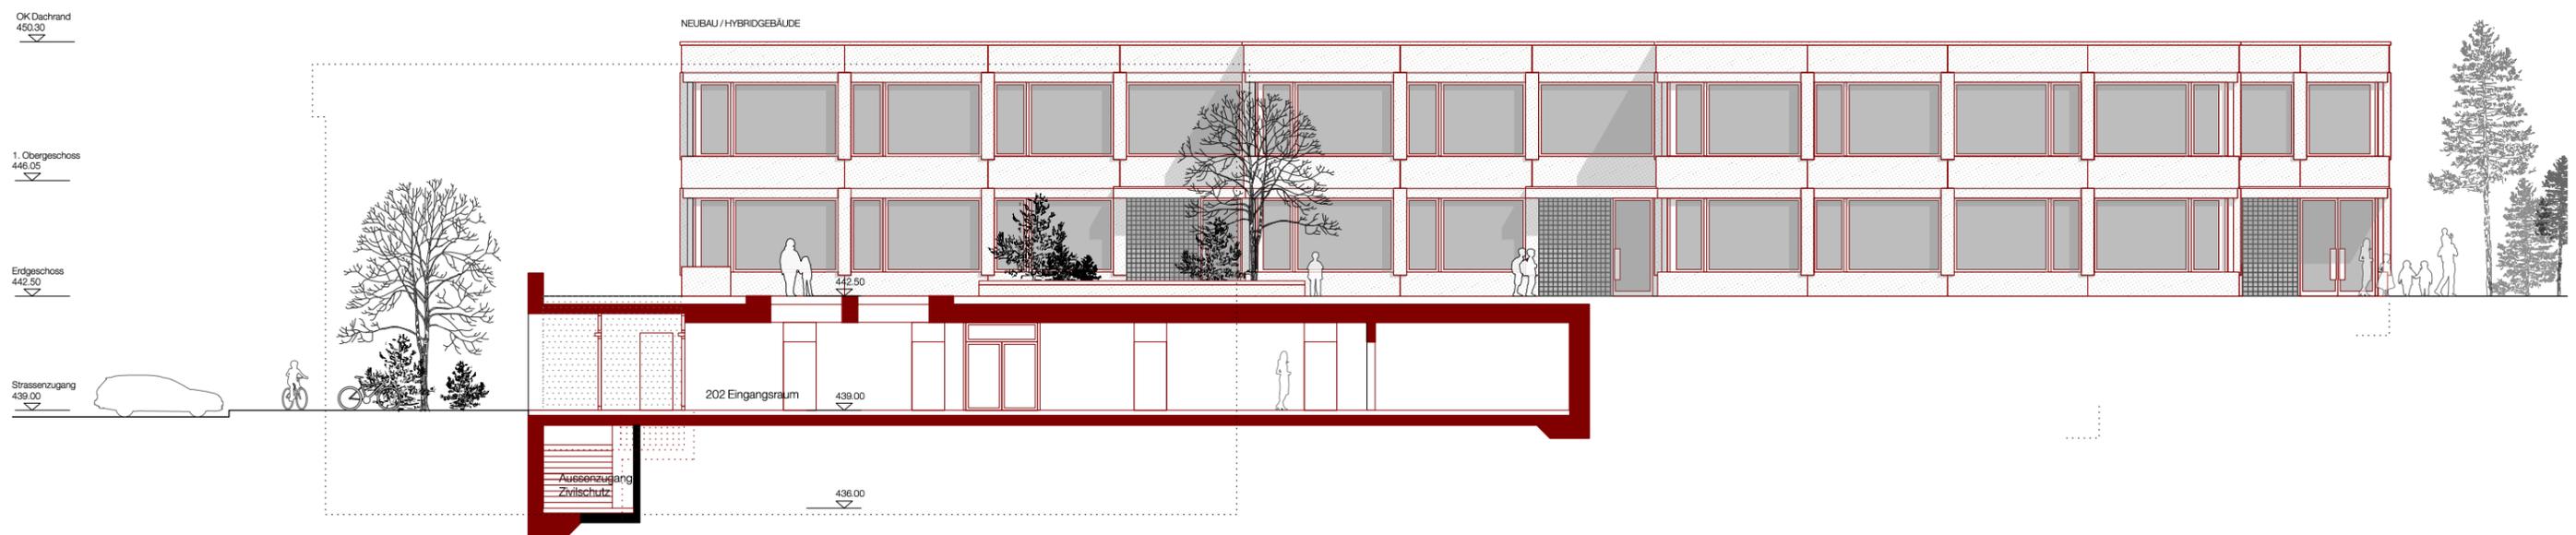

Gesamtsanierung und Erweiterung Schulanlage Stägenbuck Dübendorf
 Zwinggartenstrasse 26, 8600 Dübendorf ZH






200.81

Westfassade Neubau
 Plangrundlage Abschluss Projektüberarbeitung

1:200

Auftraggeberin: Primarschule Dübendorf / Usterstrasse 16 / 8600 Dübendorf ZH
 Sekundarschule Dübendorf-Schwerzenbach / Neuhausstrasse 23 / 8600 Dübendorf ZH
 Architekt: Niedermann Sigg Schwendener Architekten AG / Grüngasse 19 / 8004 Zürich
 T 043 433 22 33 / info@nusus.ch

Datum	26.08.2019
Ersteller	cel
Revision	- / -
Format	A3

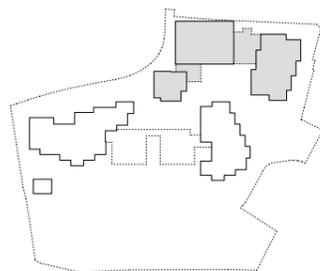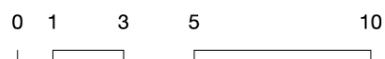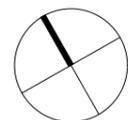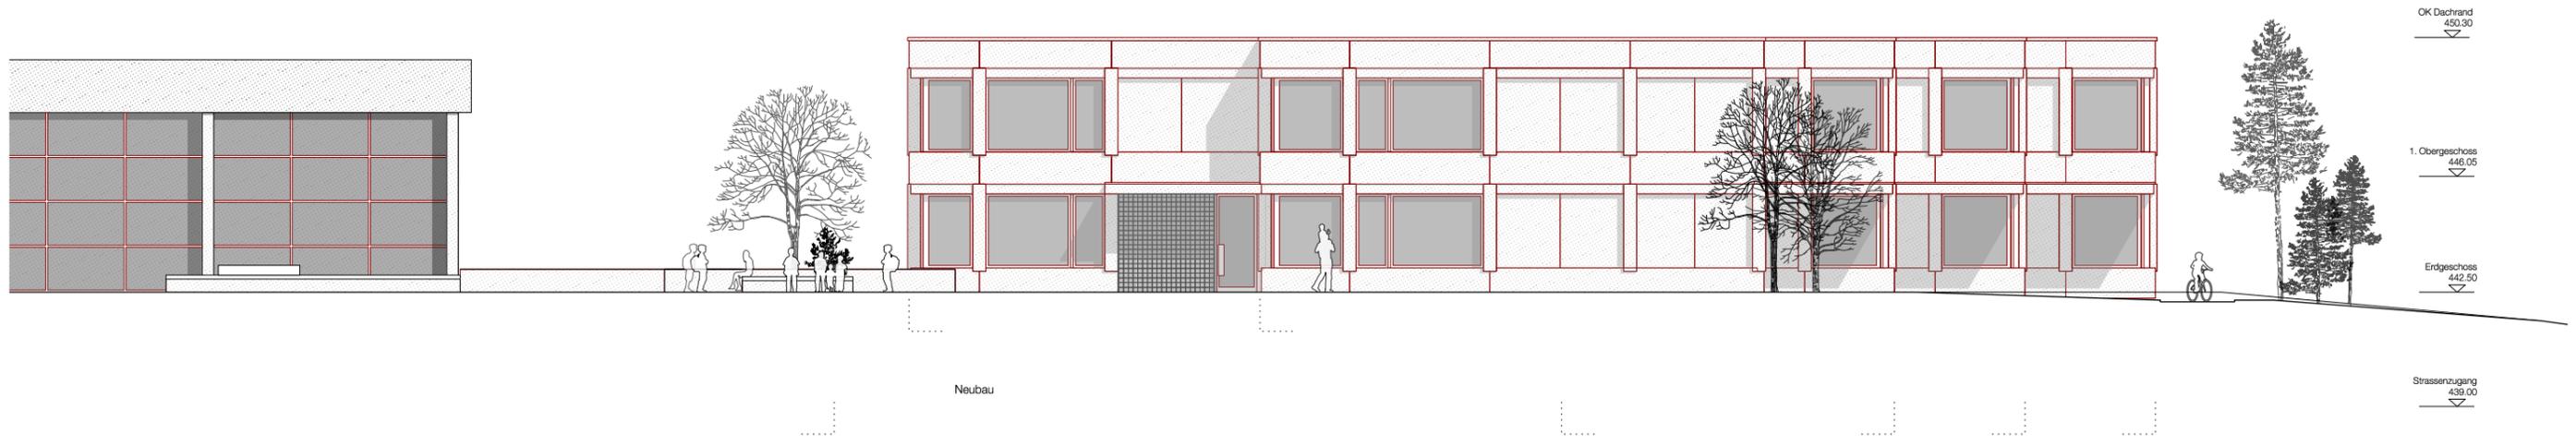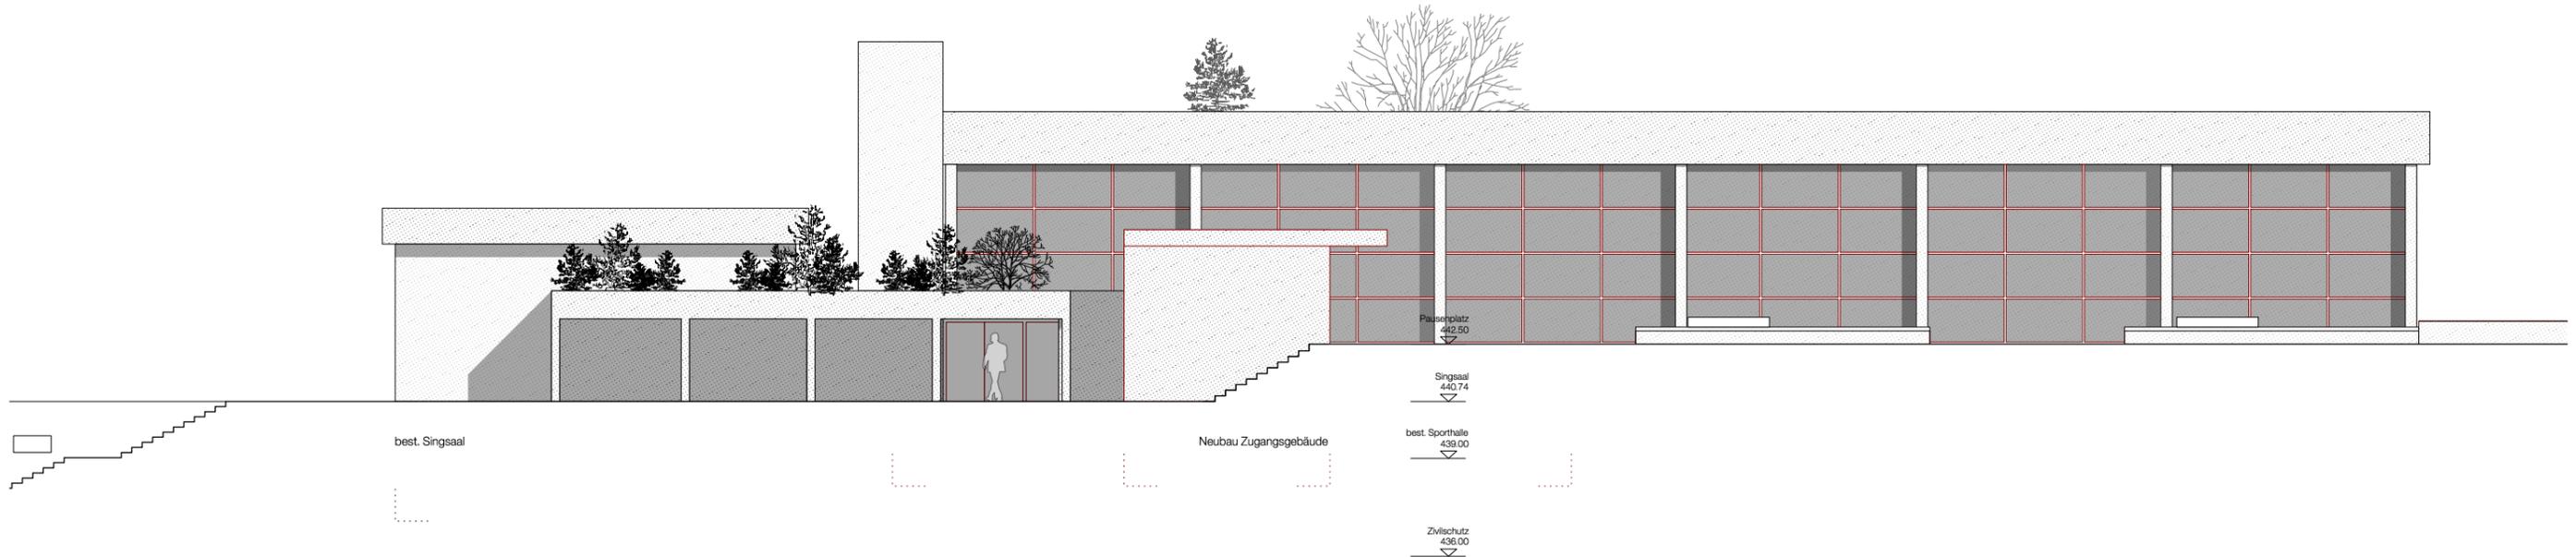

Gesamtsanierung und Erweiterung Schulanlage Stägenbuck Dübendorf
 Zwiggartenstrasse 26, 8600 Dübendorf ZH





200.82

Südfassade Sporthalle / Singsaal / Neubau
 Plangrundlage Abschluss Projektüberarbeitung

1:200

Auftraggeberin: Primarschule Dübendorf / Usterstrasse 16 / 8600 Dübendorf ZH
 Sekundarschule Dübendorf-Schwerzenbach / Neuhausstrasse 23 / 8600 Dübendorf ZH
 Architekt: Niedermann Sigg Schwendener Architekten AG / Grüngasse 19 / 8004 Zürich
 T 043 433 22 33 / info@nusus.ch

Datum 26.08.2019
 Ersteller cel
 Revision - / -
 Format A3

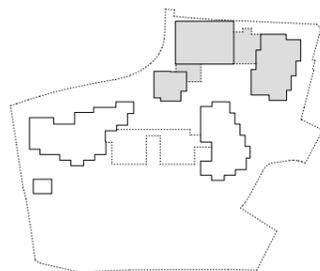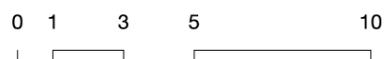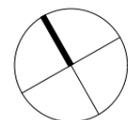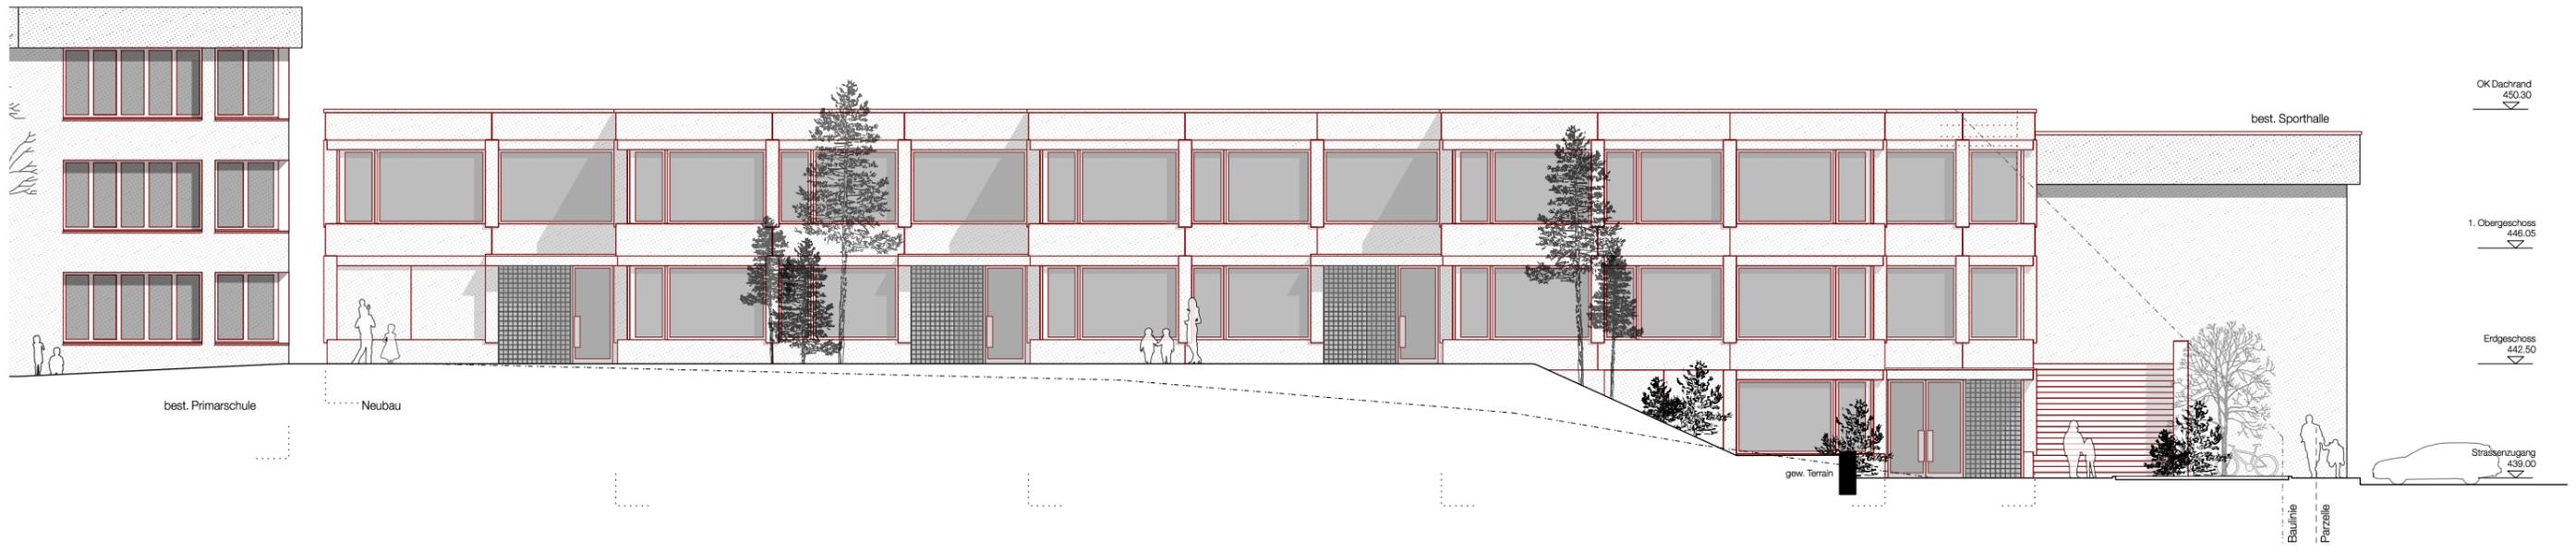

Gesamtsanierung und Erweiterung Schulanlage Stägenbuck Dübendorf
 Zwinggartenstrasse 26, 8600 Dübendorf ZH


200.83

Ostfassade Neubau
 Plangrundlage Abschluss Projektüberarbeitung


1:200

Auftraggeberin: Primarschule Dübendorf / Usterstrasse 16 / 8600 Dübendorf ZH
 Sekundarschule Dübendorf-Schwerzenbach / Neuhausstrasse 23 / 8600 Dübendorf ZH
 Architekt: Niedermann Sigg Schwendener Architekten AG / Grüngasse 19 / 8004 Zürich
 T 043 433 22 33 / info@nusus.ch




Datum	26.08.2019
Ersteller	cel
Revision	- / -
Format	A3

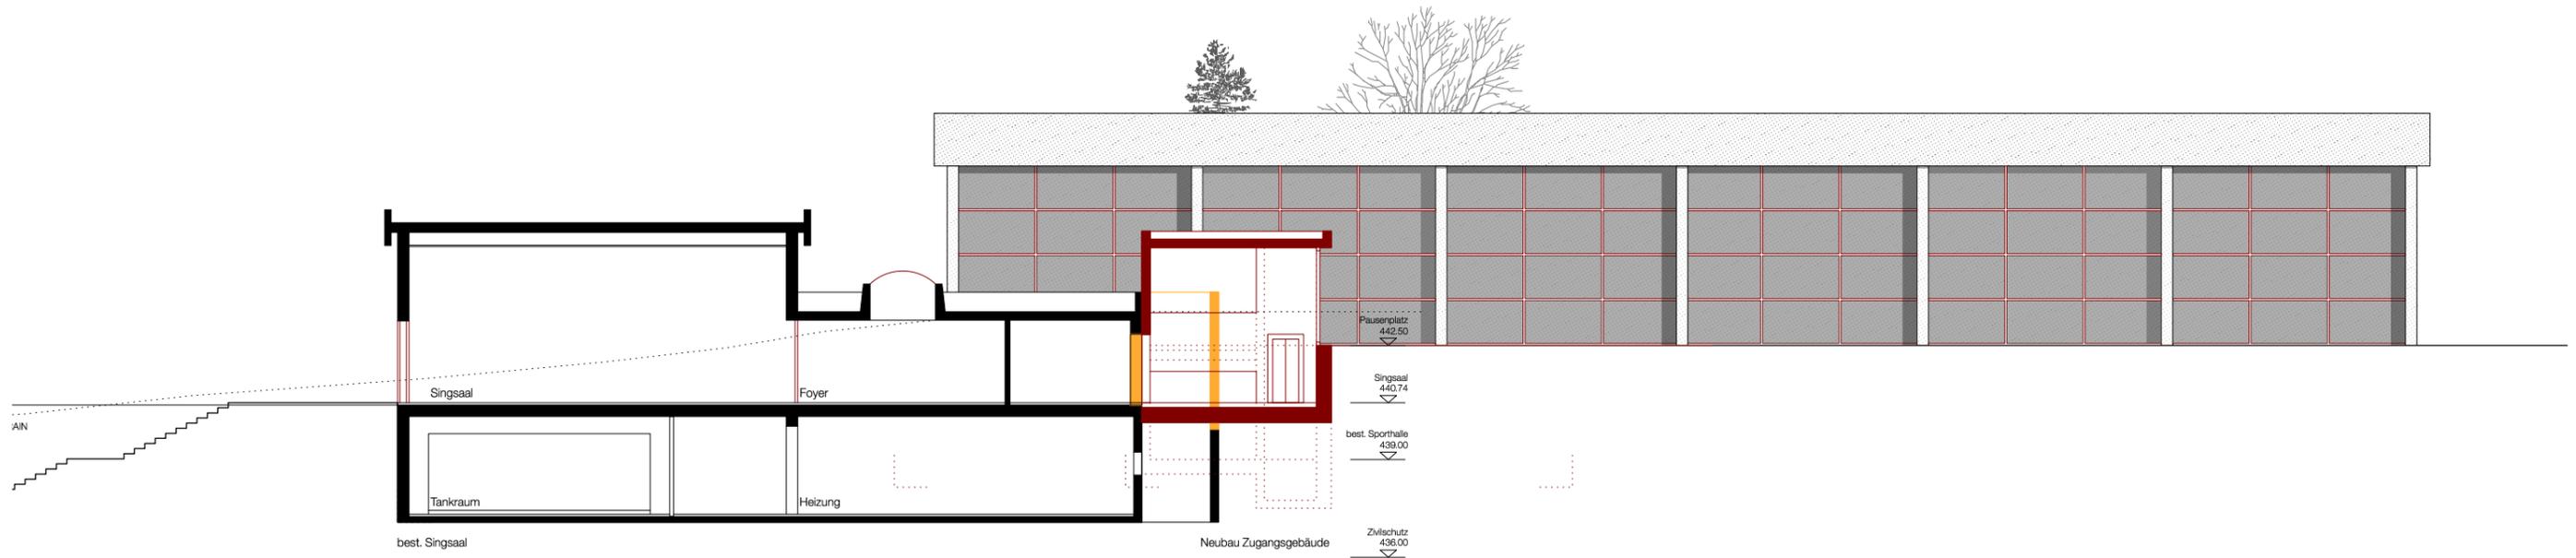

Schnitt E - E

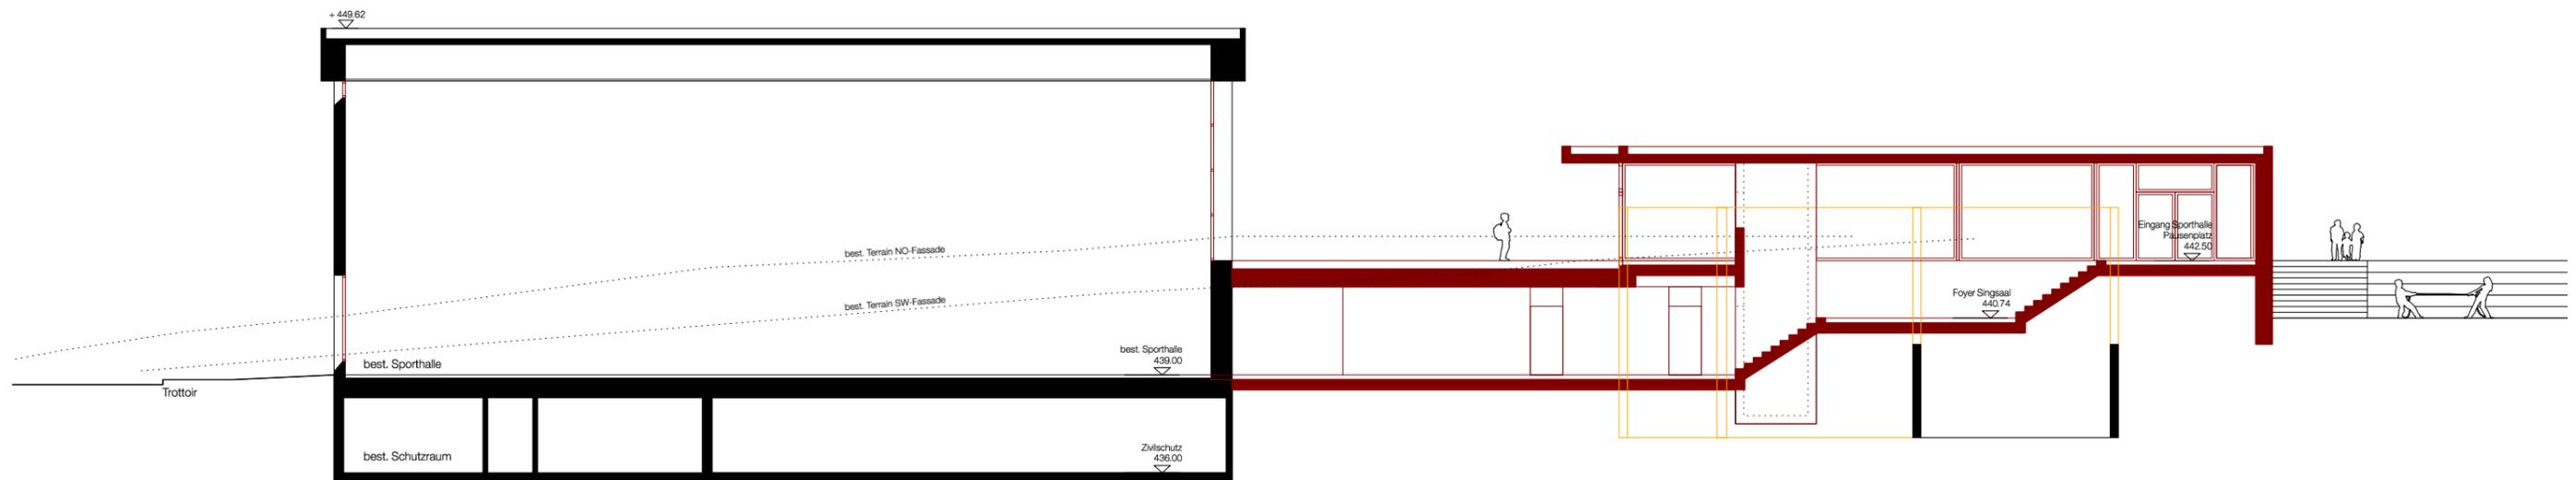

Schnitt F - F

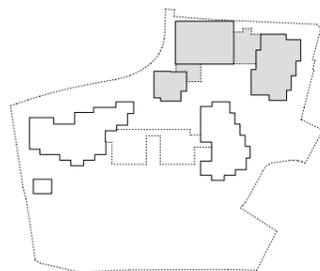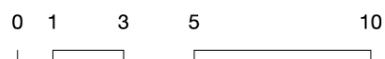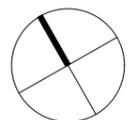

Gesamtsanierung und Erweiterung Schulanlage Stägenbuck Dübendorf
 Zwinggartenstrasse 26, 8600 Dübendorf ZH


200.84

Schnitt E - E und F - F Singsaal / Sporthalle
 Plangrundlage Abschluss Projektüberarbeitung


1:200

Auftraggeberin: Primarschule Dübendorf / Usterstrasse 16 / 8600 Dübendorf ZH
 Sekundarschule Dübendorf-Schwerzenbach / Neuhausstrasse 23 / 8600 Dübendorf ZH
 Architekt: Niedermann Sigg Schwendener Architekten AG / Grüngasse 19 / 8004 Zürich
 T 043 433 22 33 / info@nusus.ch


Datum	26.08.2019
Ersteller	cel
Revision	- / -
Format	A3

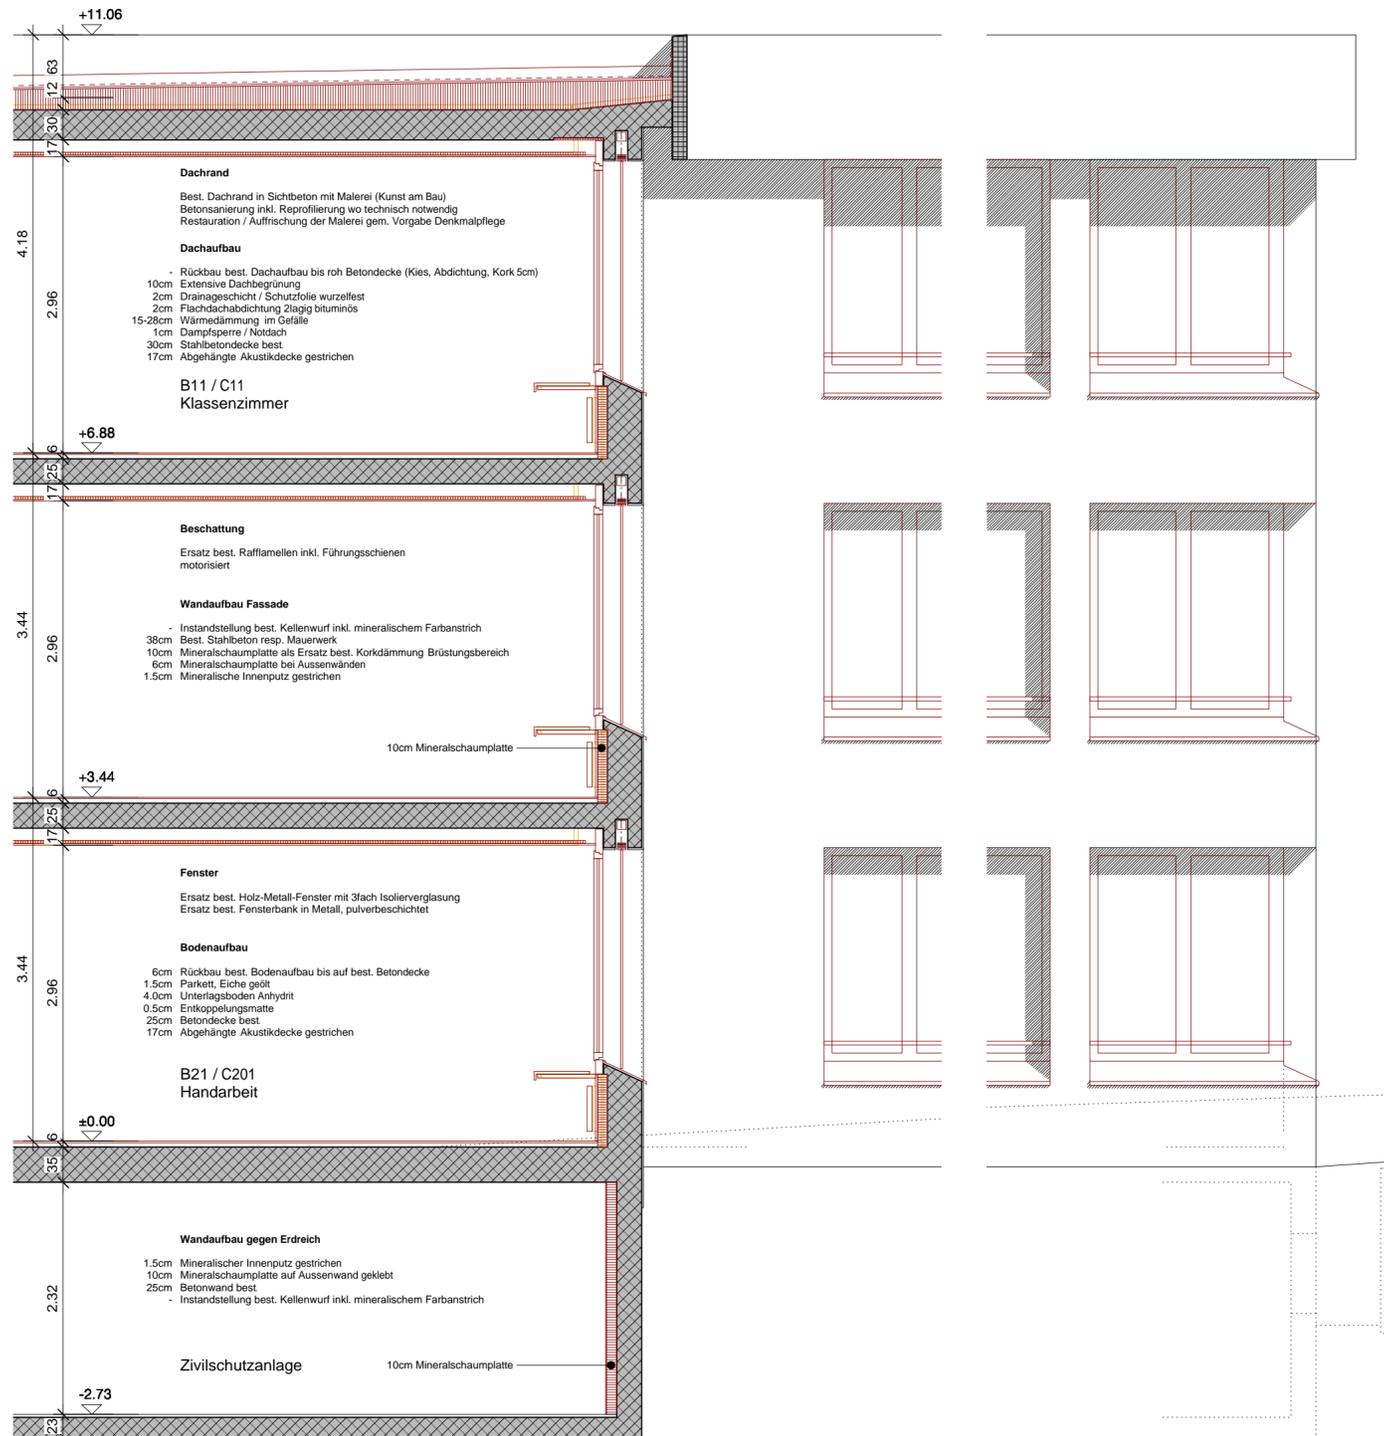

Schnitt 1:50

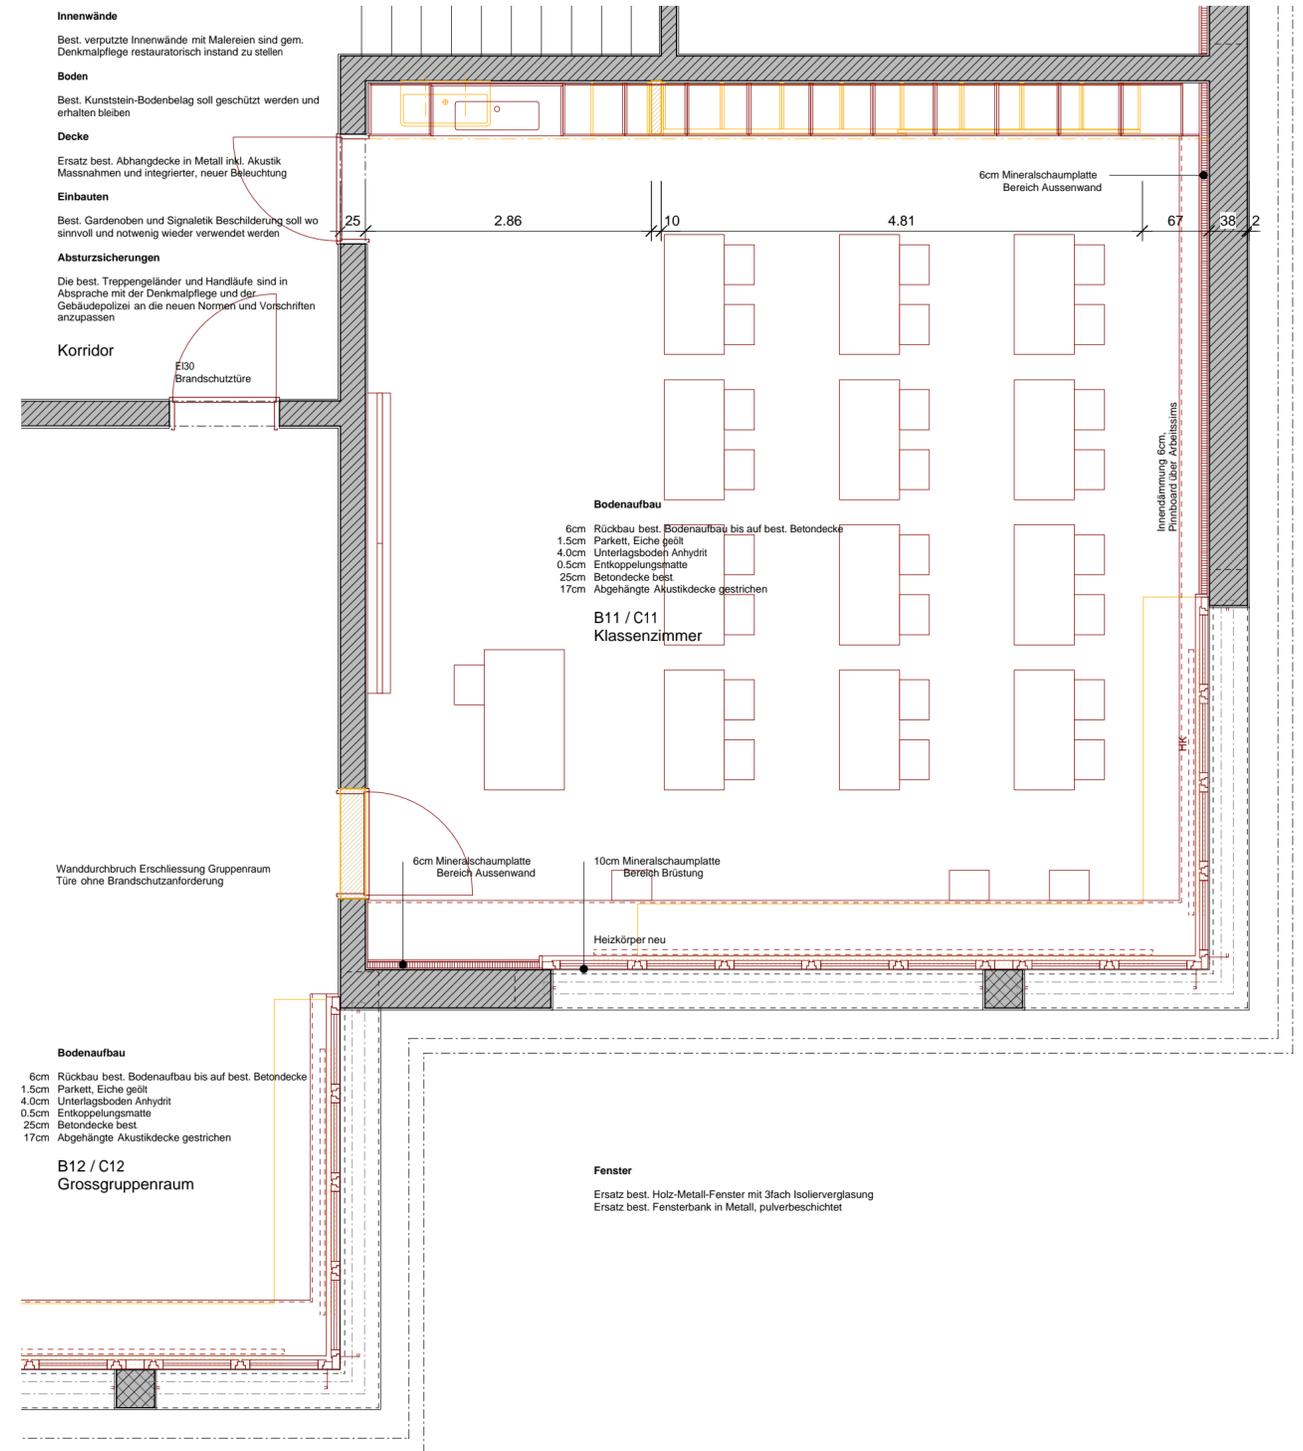

Grundriss 1:50

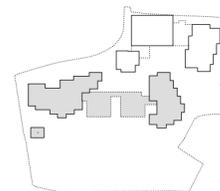

Gesamtsanierung und Erweiterung Schulanlage Stägenbuck Dübendorf

Zwinggartenstrasse 26, 8600 Dübendorf ZH


Primarschule / Sekundarschule Klassenzimmer und Korridorbereich
Konzept Umbaumaassnahmen - Grundriss, Schnitt, Fassade

Auftraggeberin: Primarschule Dübendorf / Usterstrasse 16 / 8600 Dübendorf ZH
Sekundarschule Dübendorf-Schwerzenbach / Neuhausstrasse 23 / 8600 Dübendorf ZH
Architekt: Niedermann Sigg Schwendener Architekten AG / Grüngasse 19 / 8004 Zürich
T 043 433 22 33 / info@nusus.ch


50.01

1:50

Datum 26.08.2019
Ersteller cel
Revision - / -
Format A3

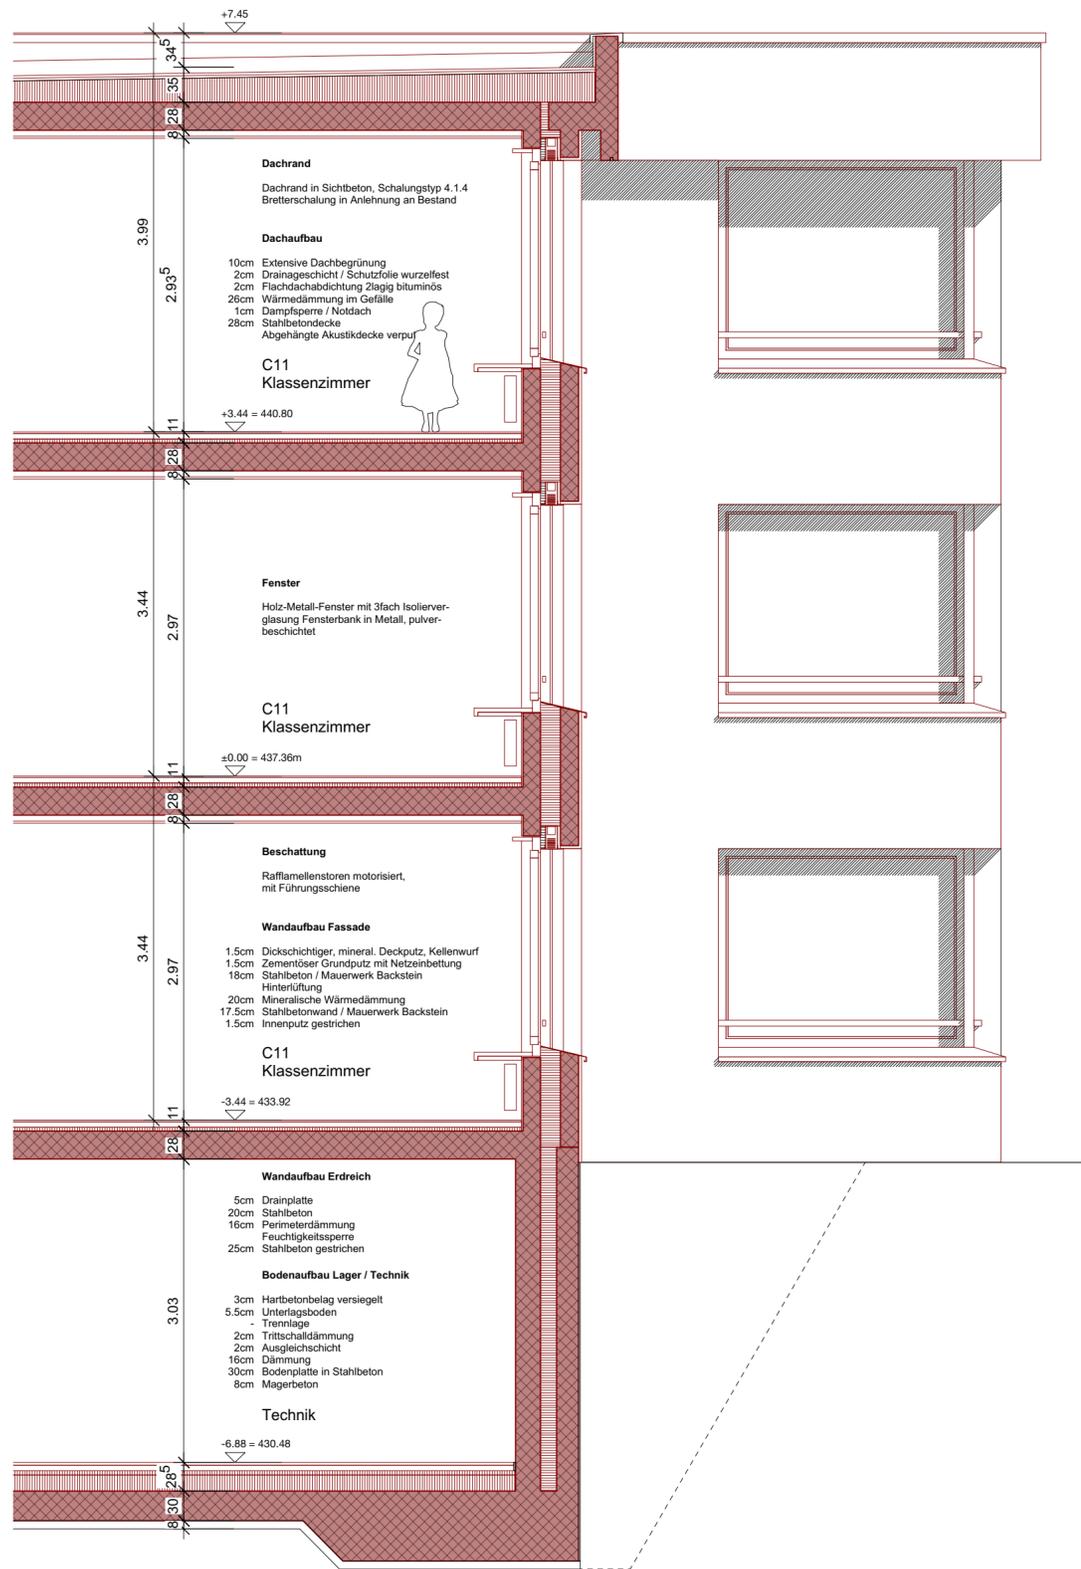

Schnitt 1:50

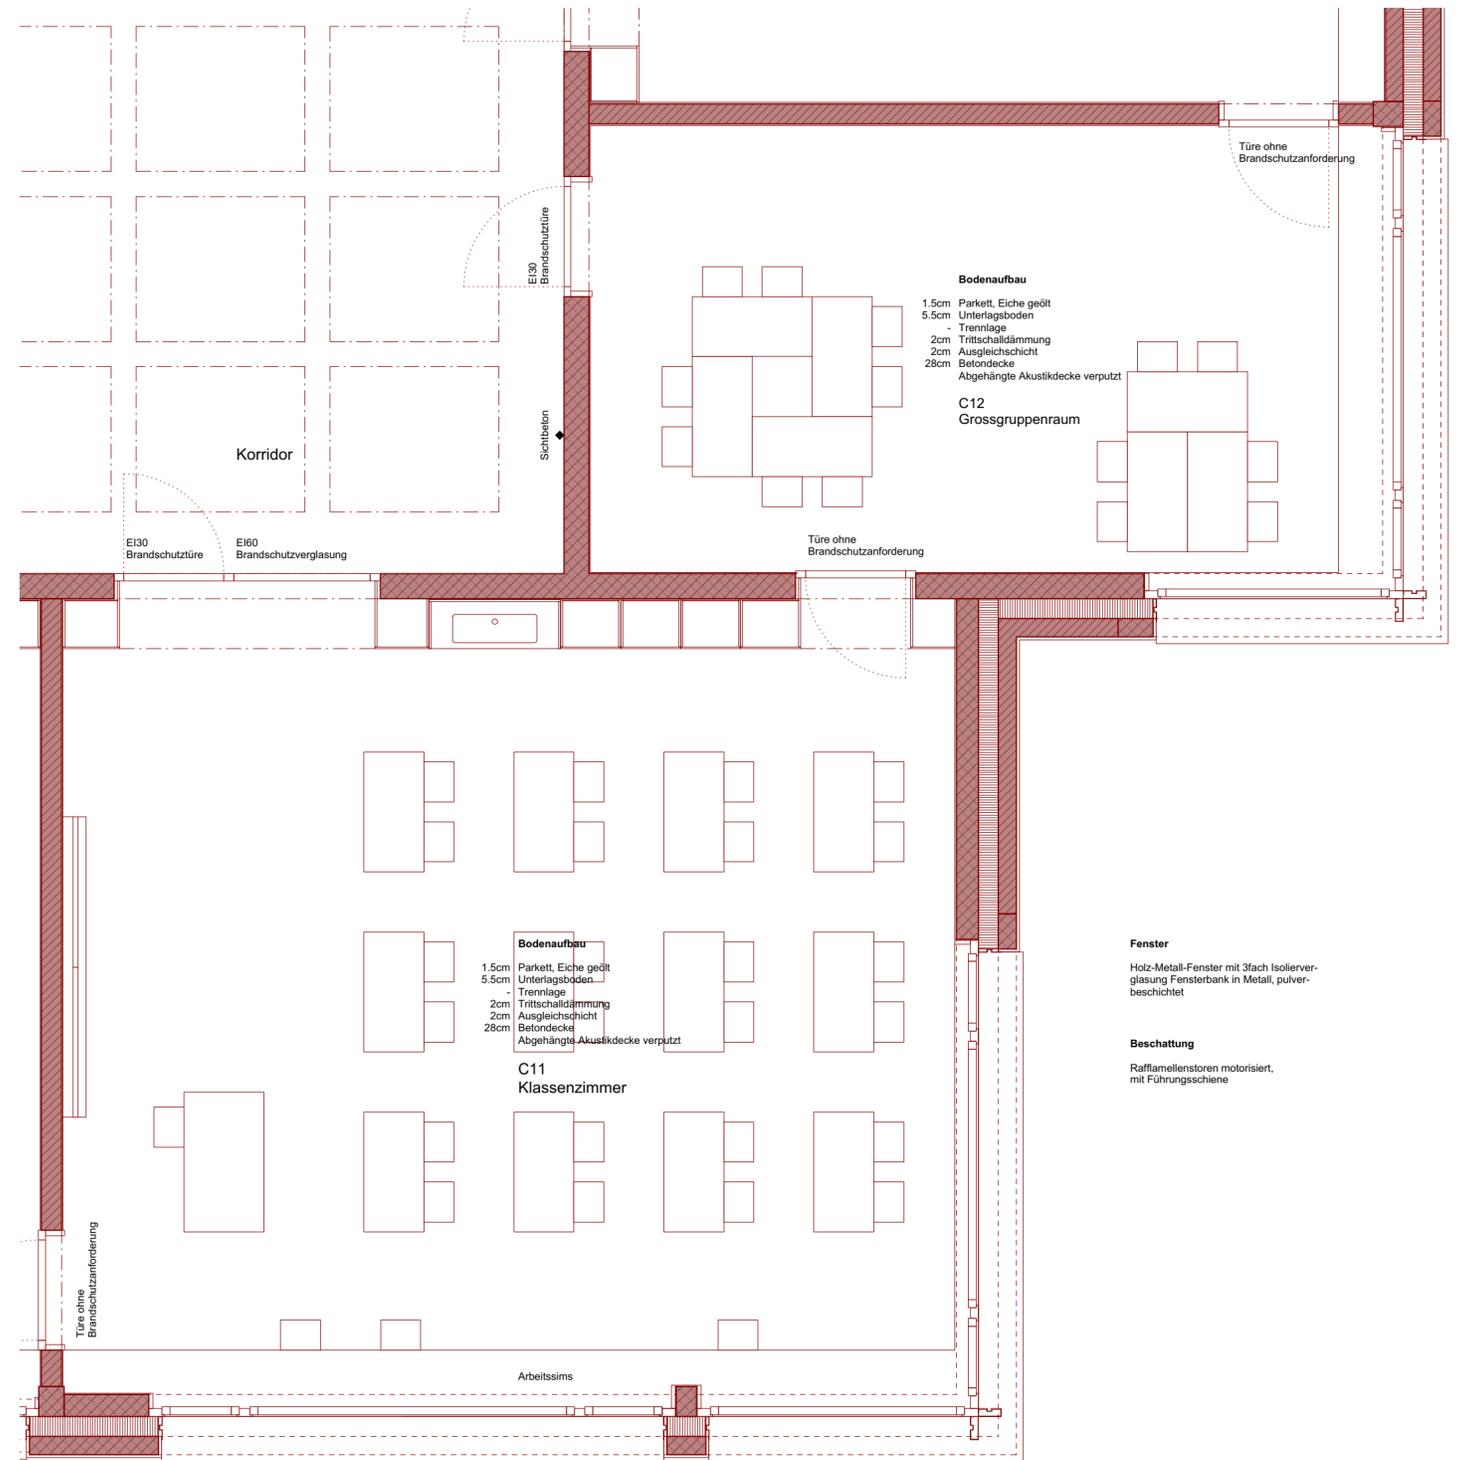

Grundriss 1:50



Gesamtsanierung und Erweiterung Schulanlage Stägenbuck Dübendorf
Zwinggartenstrasse 26, 8600 Dübendorf ZH

50.02

Sekundarschule Anbau
Konzept Baumassnahmen - Grundriss, Schnitt, Fassade



1:50

Auftraggeberin: Primarschule Dübendorf / Usterstrasse 16 / 8600 Dübendorf ZH
Sekundarschule Dübendorf-Schwerzenbach / Neuhausstrasse 23 / 8600 Dübendorf ZH
Architekt: Niedermann Sigg Schwendener Architekten AG / Grüngasse 19 / 8004 Zürich
T 043 433 22 33 / info@nusus.ch


Datum: 26.08.2019
Ersteller: cel
Revision: - / -
Format: A3




Ausschnitt A

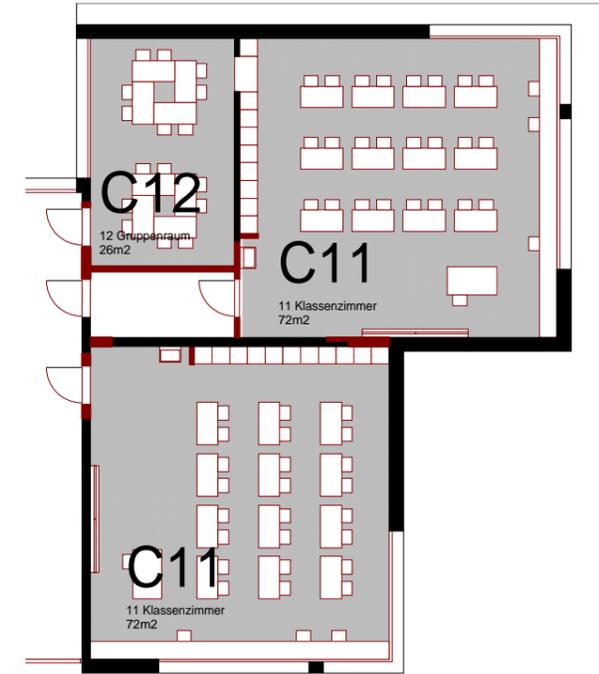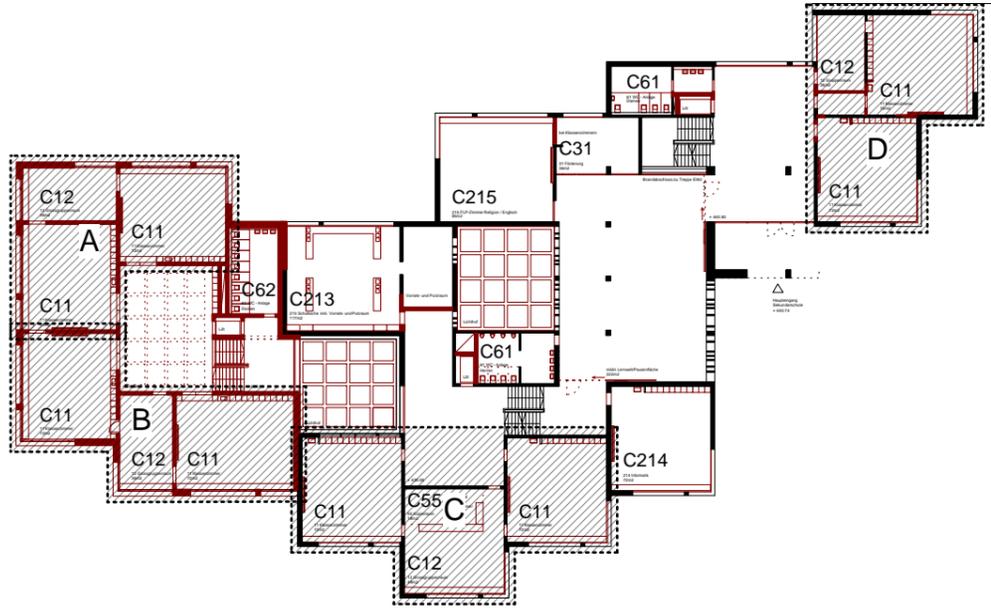




Ausschnitt D

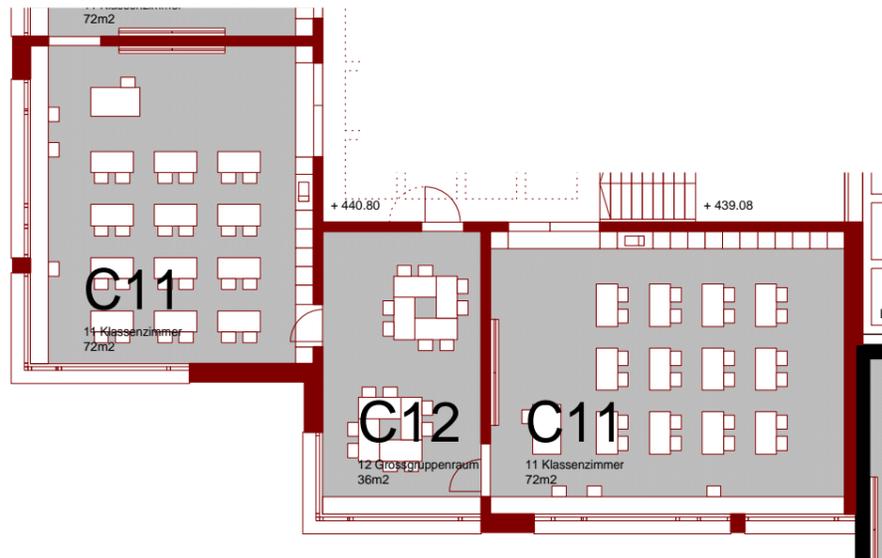

Ausschnitt B

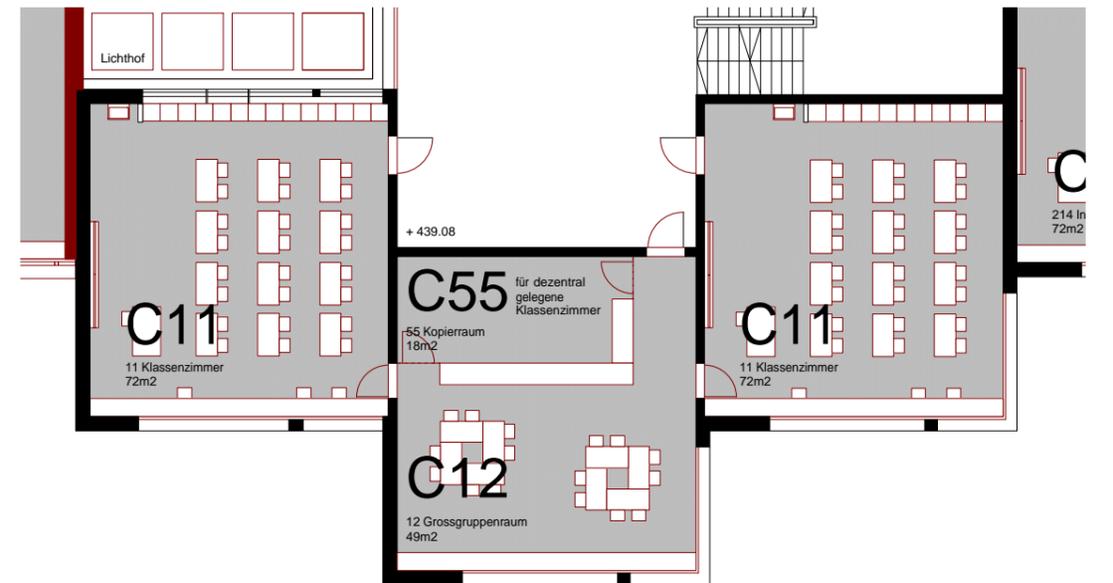

Ausschnitt C

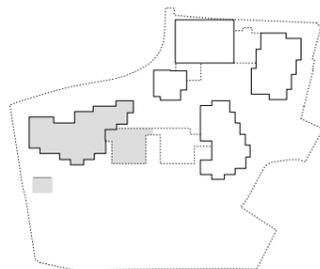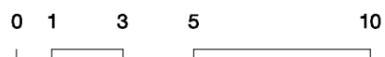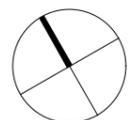

Gesamtsanierung und Erweiterung Schulanlage Stägenbuck Dübendorf
Zwinggartenstrasse 26, 8600 Dübendorf ZH




200.50

Ausschnitte Sekundarschule VARIANTE GROSSGRUPPENRÄUME
Grundriss Vorstudie **gemäss Entscheid PG01 vom 27.März 2019**

1:200

Auftraggeberin: Primarschule Dübendorf / Usterstrasse 16 / 8600 Dübendorf ZH
Sekundarschule Dübendorf-Schwerzenbach / Neuhausstrasse 23 / 8600 Dübendorf ZH
Architekt: Niedermann Sigg Schwendener Architekten AG / Grüngasse 19 / 8004 Zürich
T 043 433 22 33 / info@nusus.ch




Datum 26.08.2019
Ersteller cel
Revision - / -
Format A3

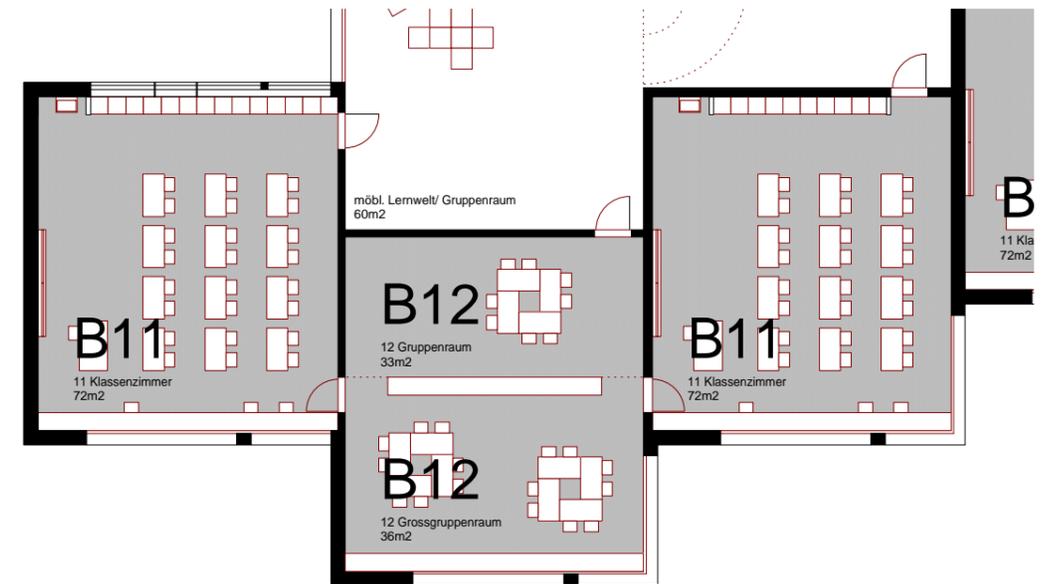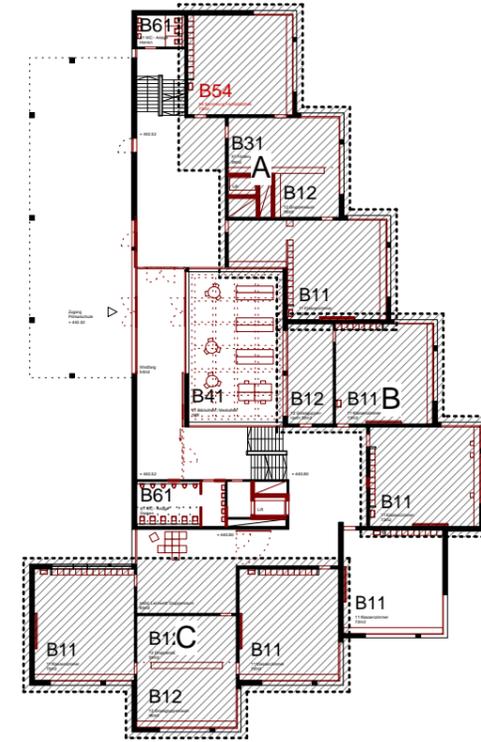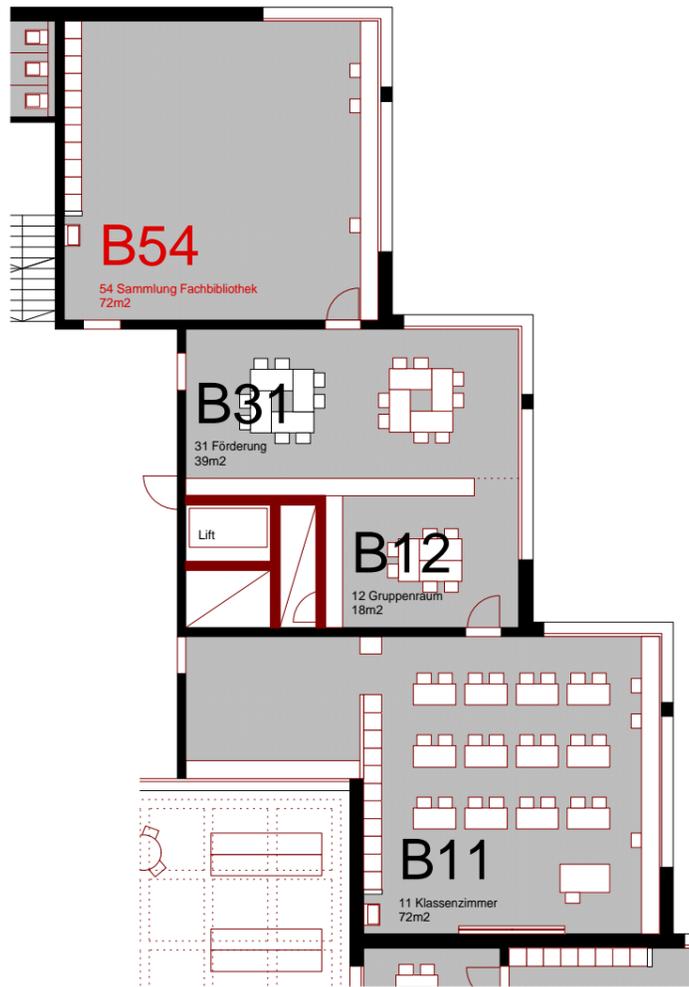

Ausschnitt A

Ausschnitt B

Ausschnitt C

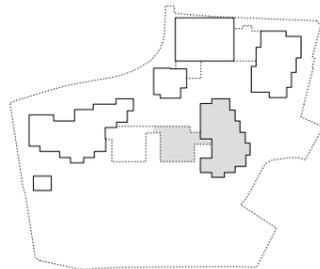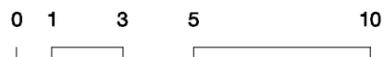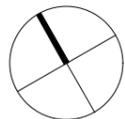

Gesamtsanierung und Erweiterung Schulanlage Stägenbuck Dübendorf
Zwinggartenstrasse 26, 8600 Dübendorf ZH

200.52

Ausschnitte Primarschule VARIANTE GROSSGRUPPENRÄUME
Grundriss Vorstudie **gemäss Entscheid PG01 vom 27.März 2019**

1:200

Auftraggeberin: Primarschule Dübendorf / Usterstrasse 16 / 8600 Dübendorf ZH
Sekundarschule Dübendorf-Schwerzenbach / Neuhausstrasse 23 / 8600 Dübendorf ZH
Architekt: Niedermann Sigg Schwendener Architekten AG / Grüngasse 19 / 8004 Zürich
T 043 433 22 33 / info@nusus.ch

Datum: 26.08.2019
Ersteller: cel
Revision: - / -
Format: A3