




Normalprofil A 1:50

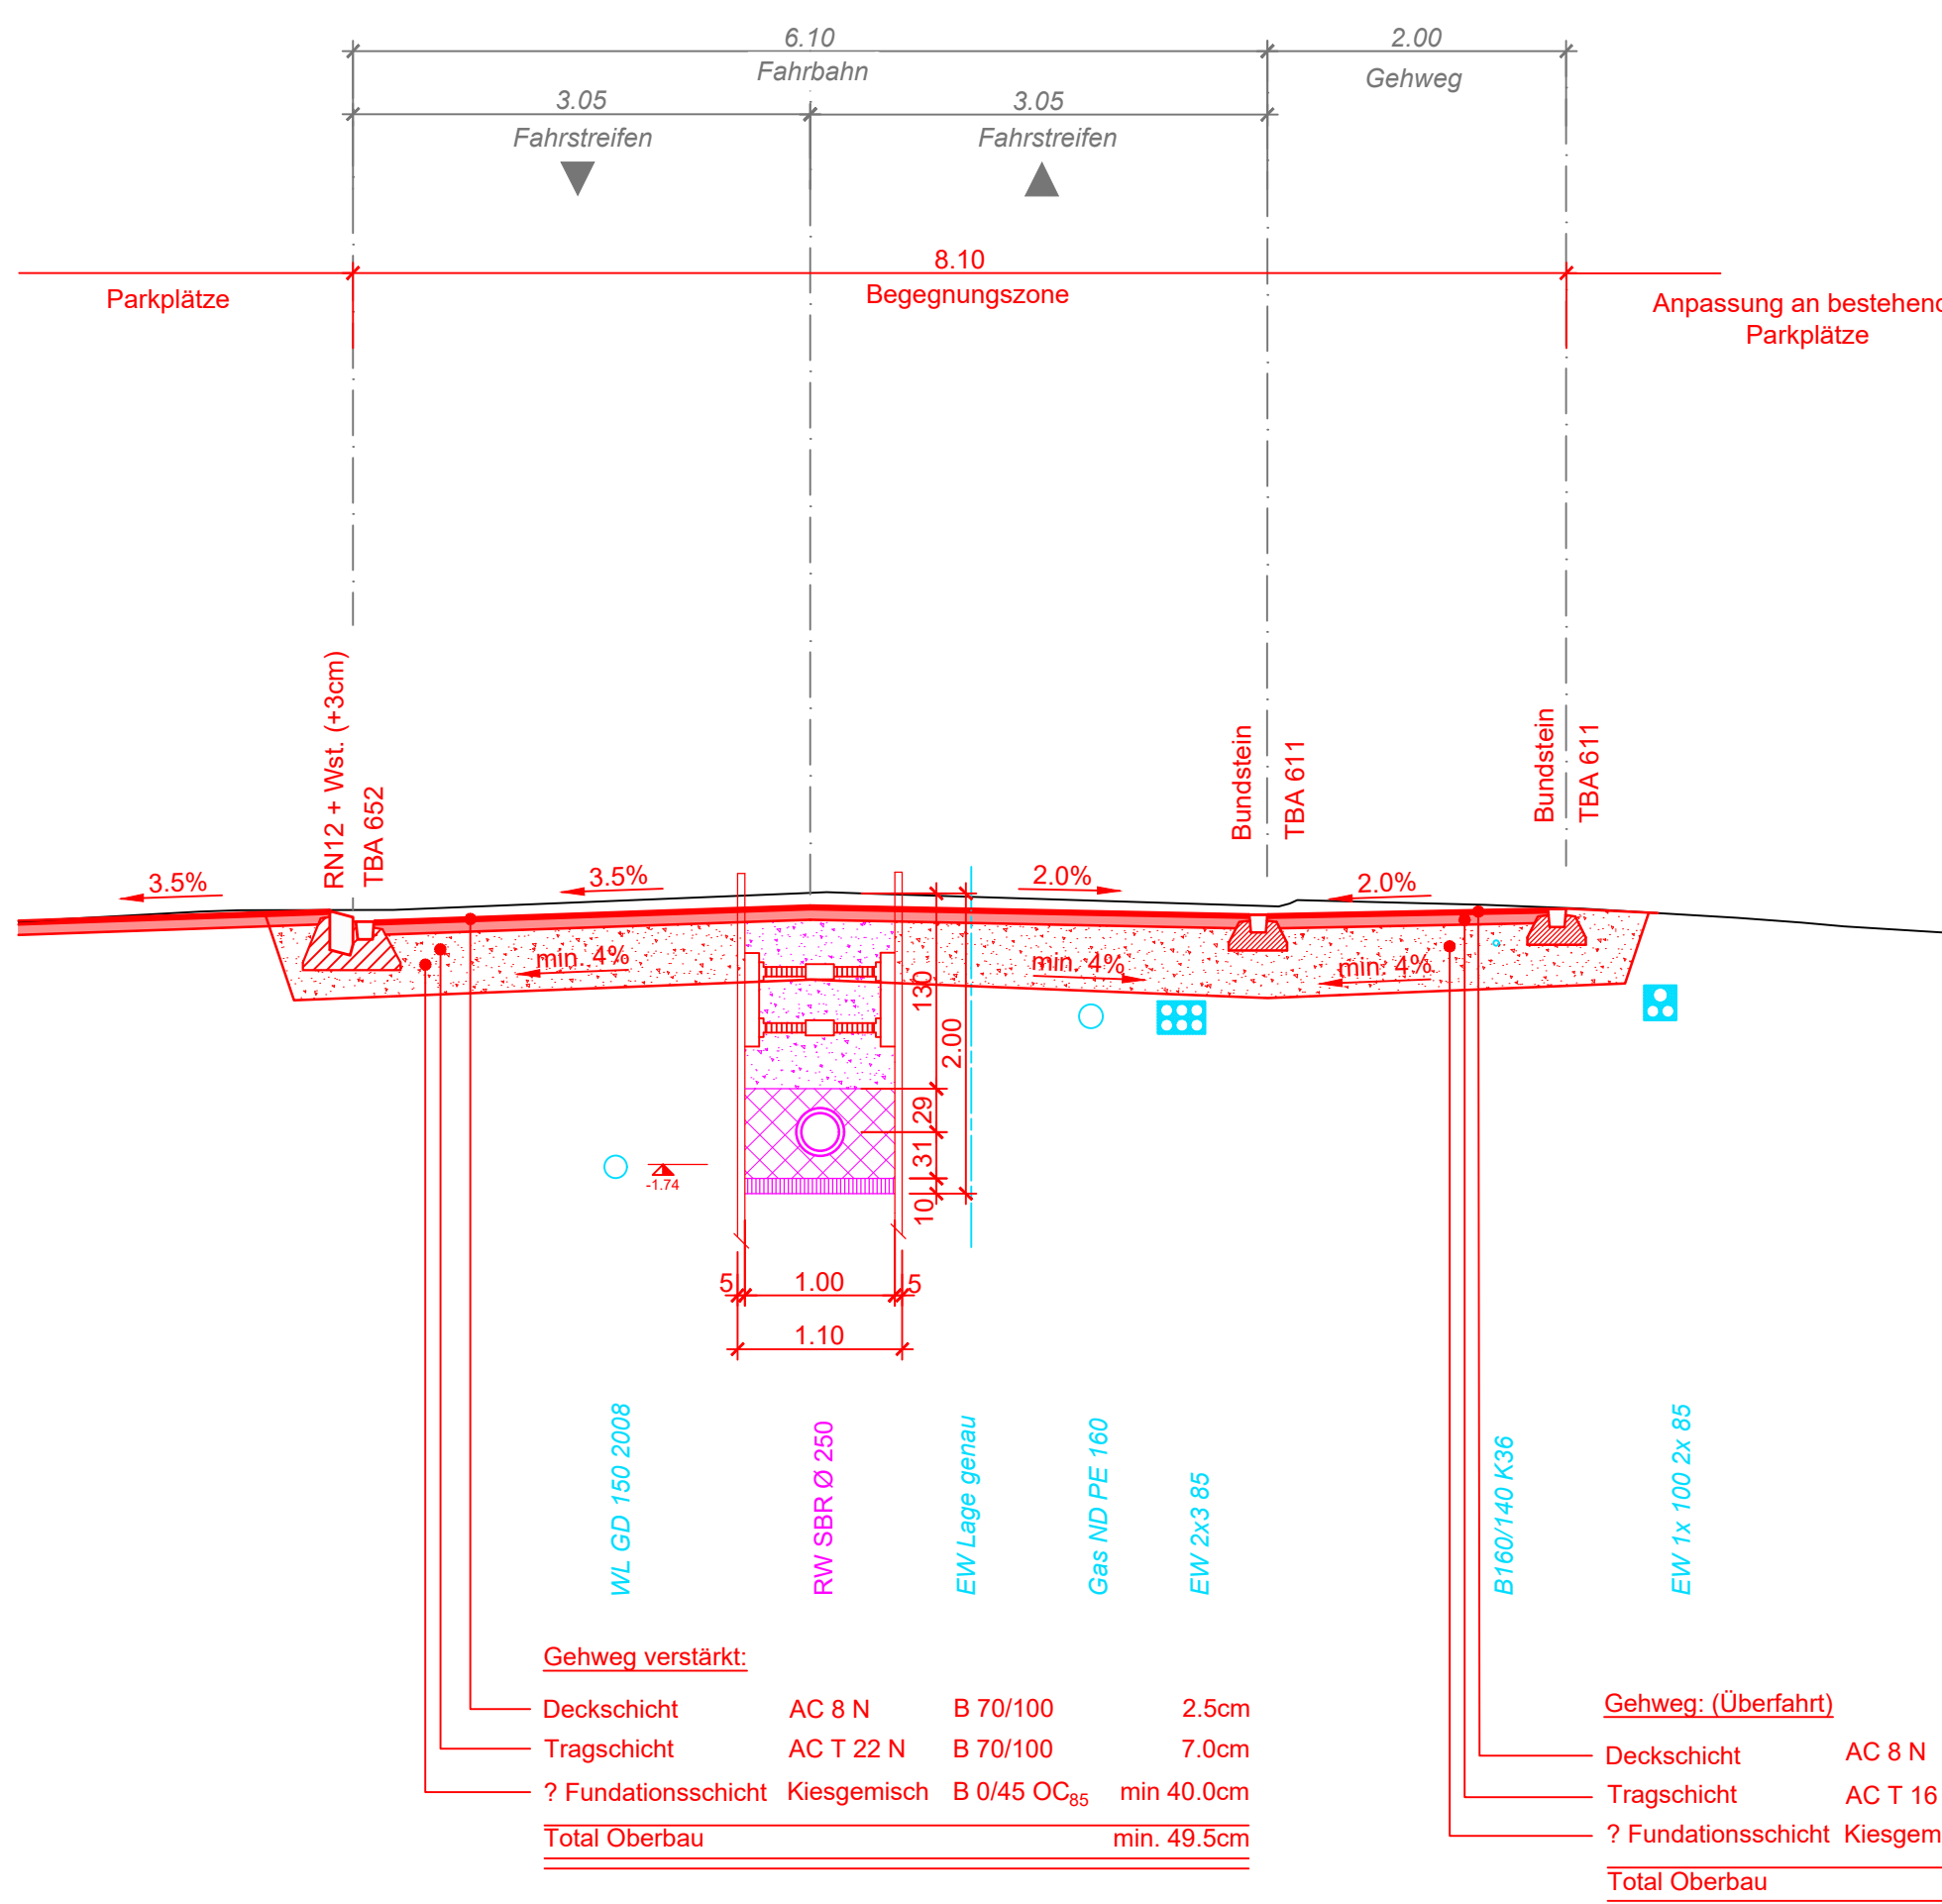


Normalprofil B 1:50

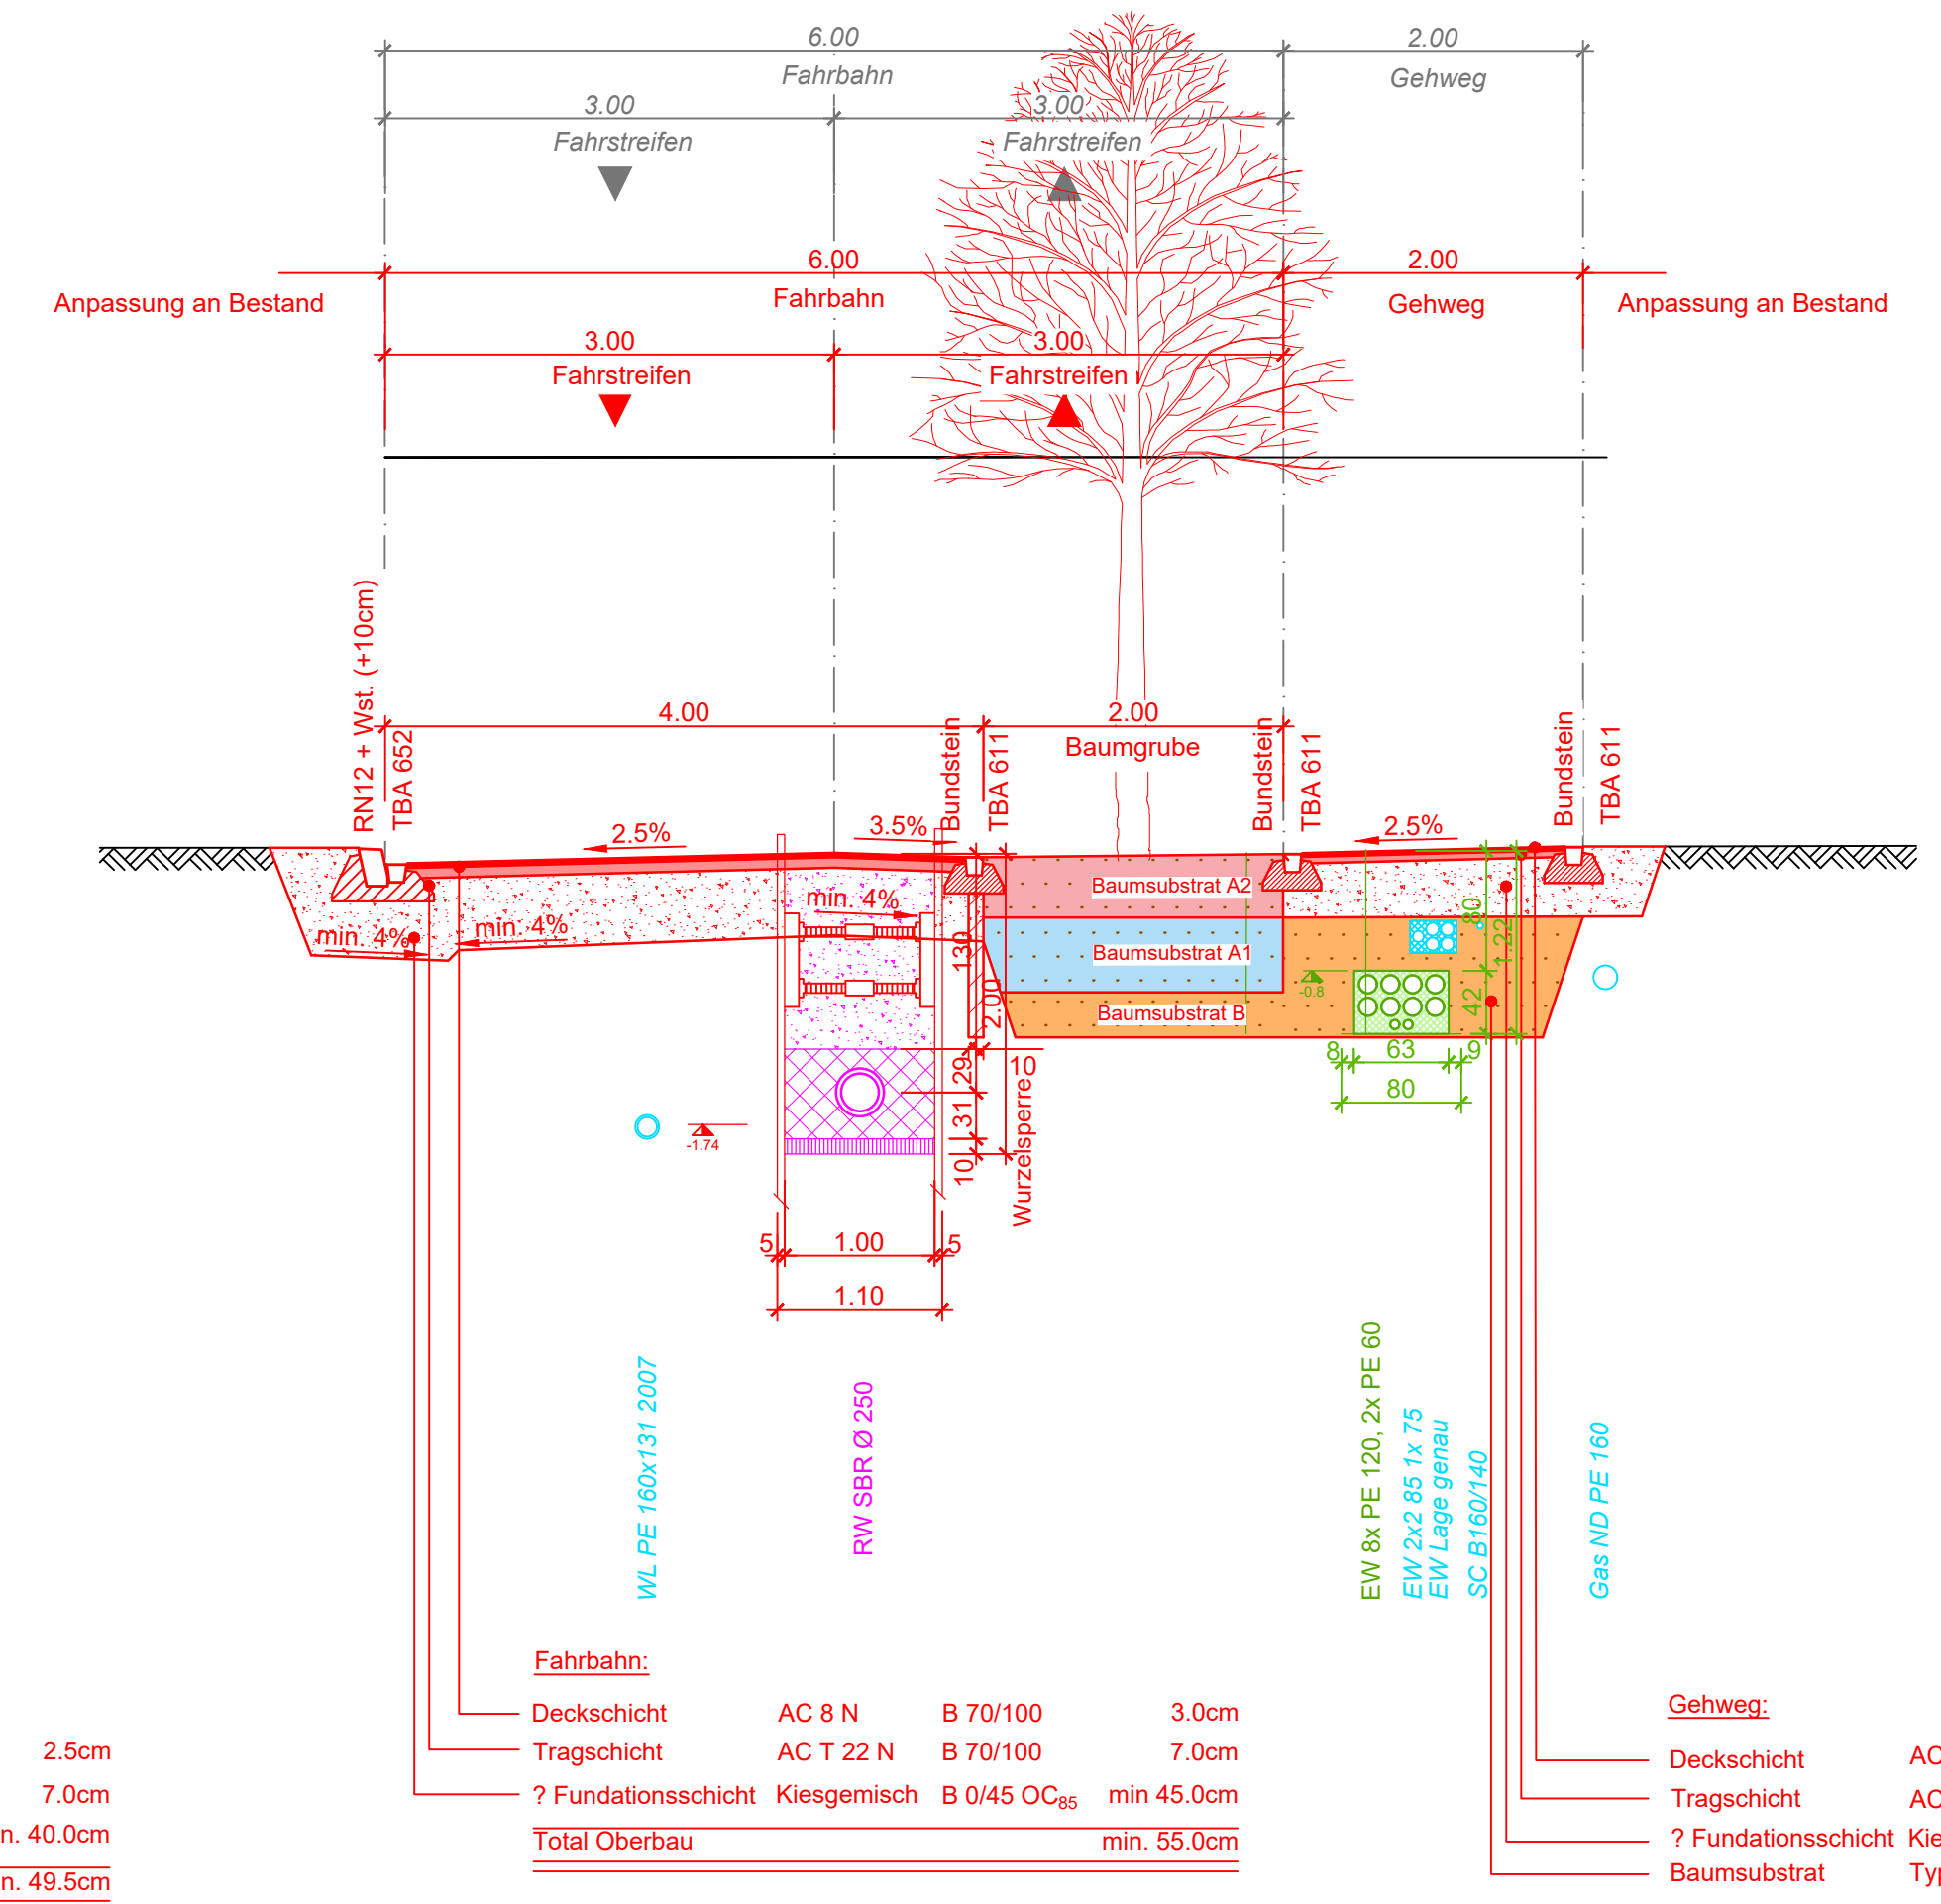

Schnitt Brücke C 1:50

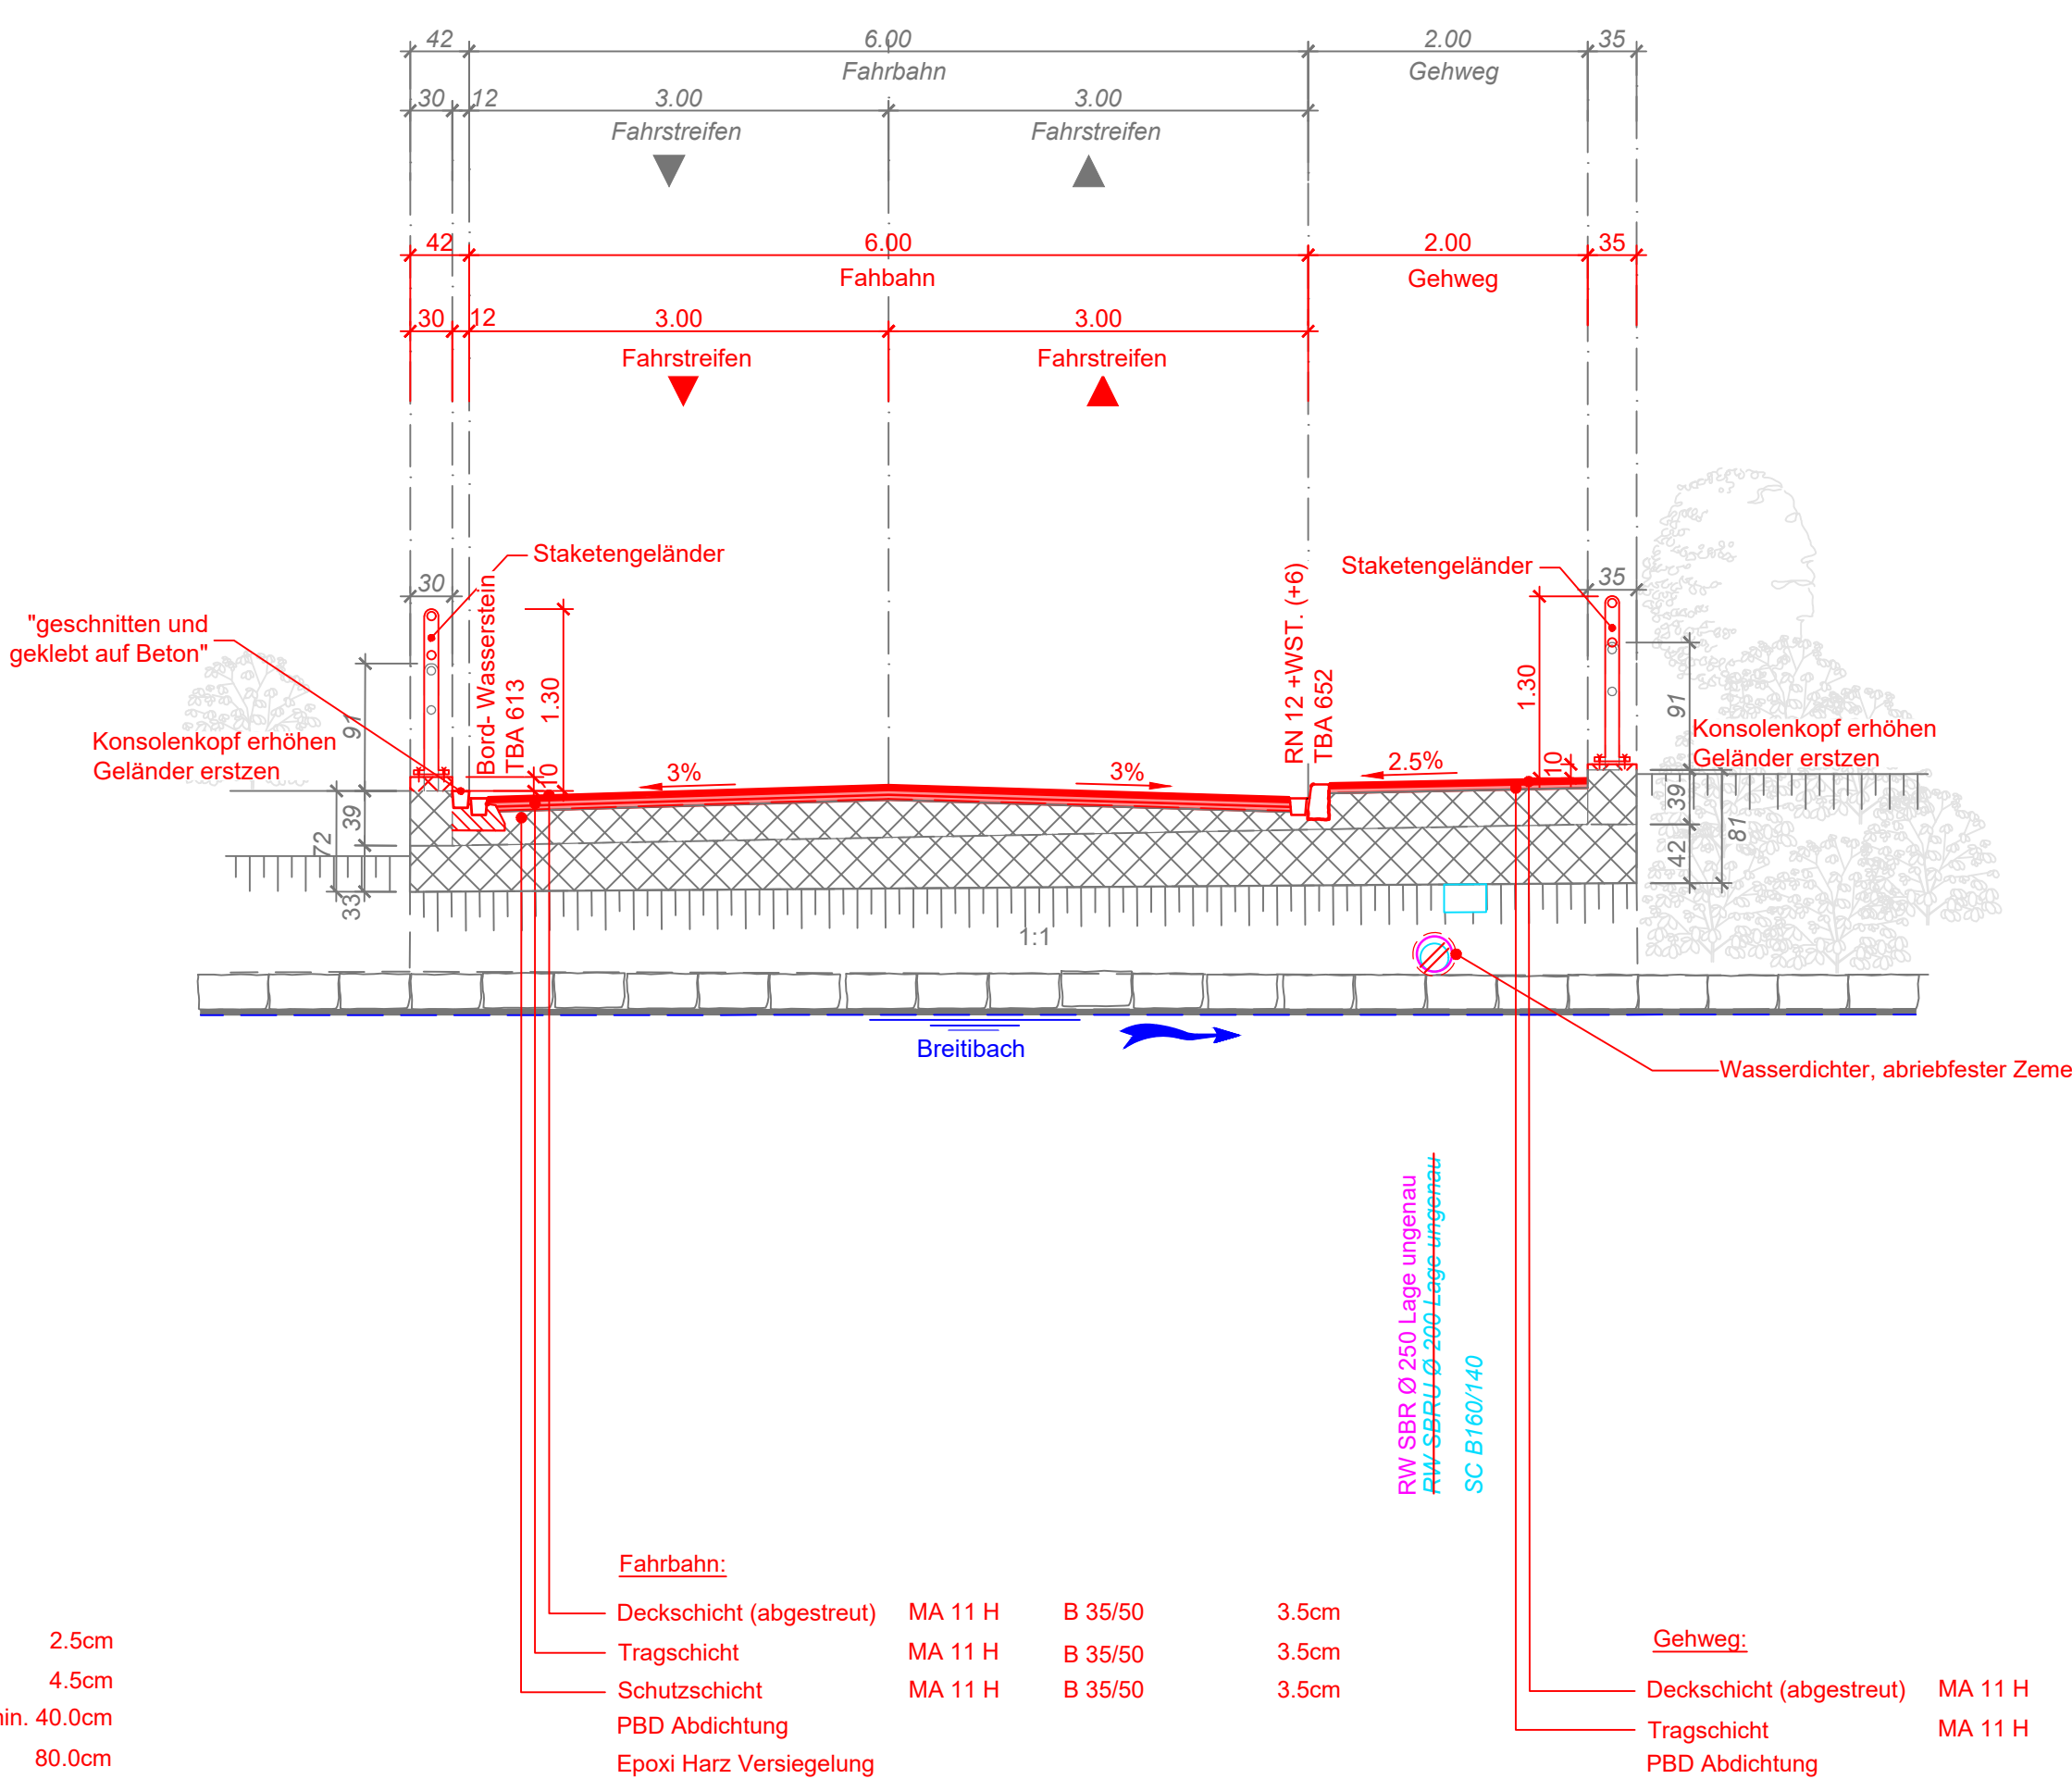


Normalprofil D 1:50

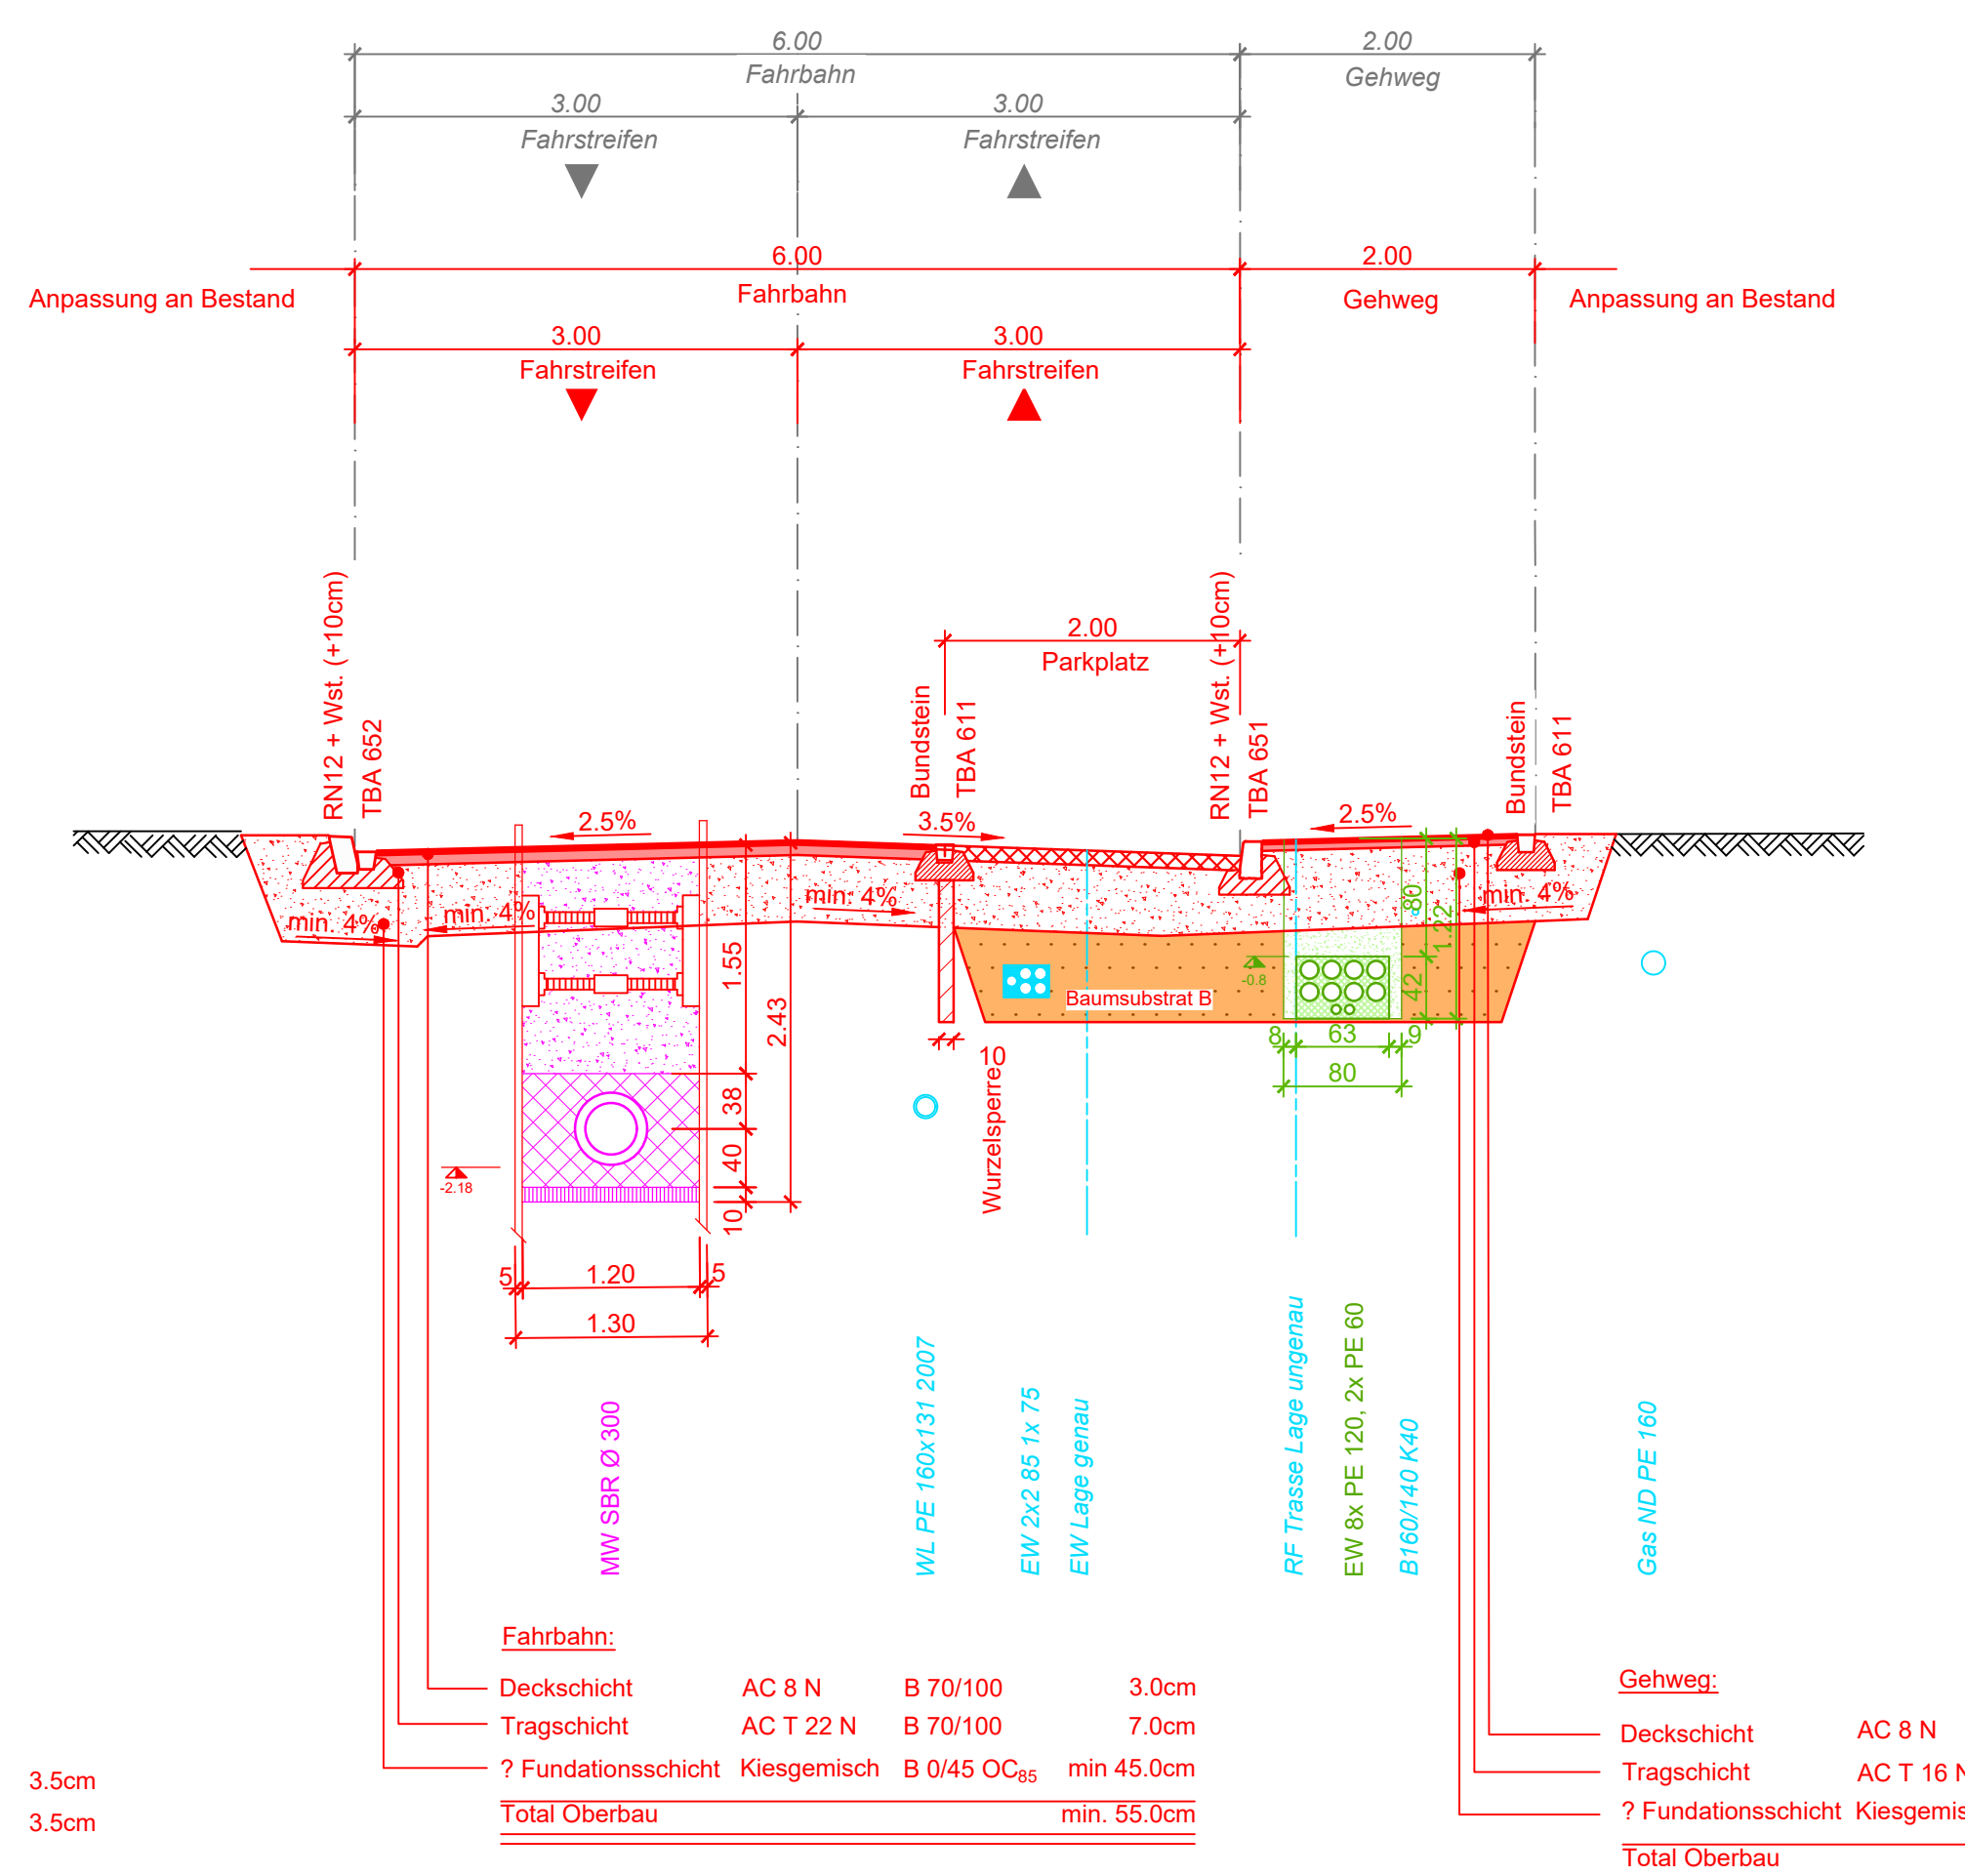



Stadt  
Dübendorf

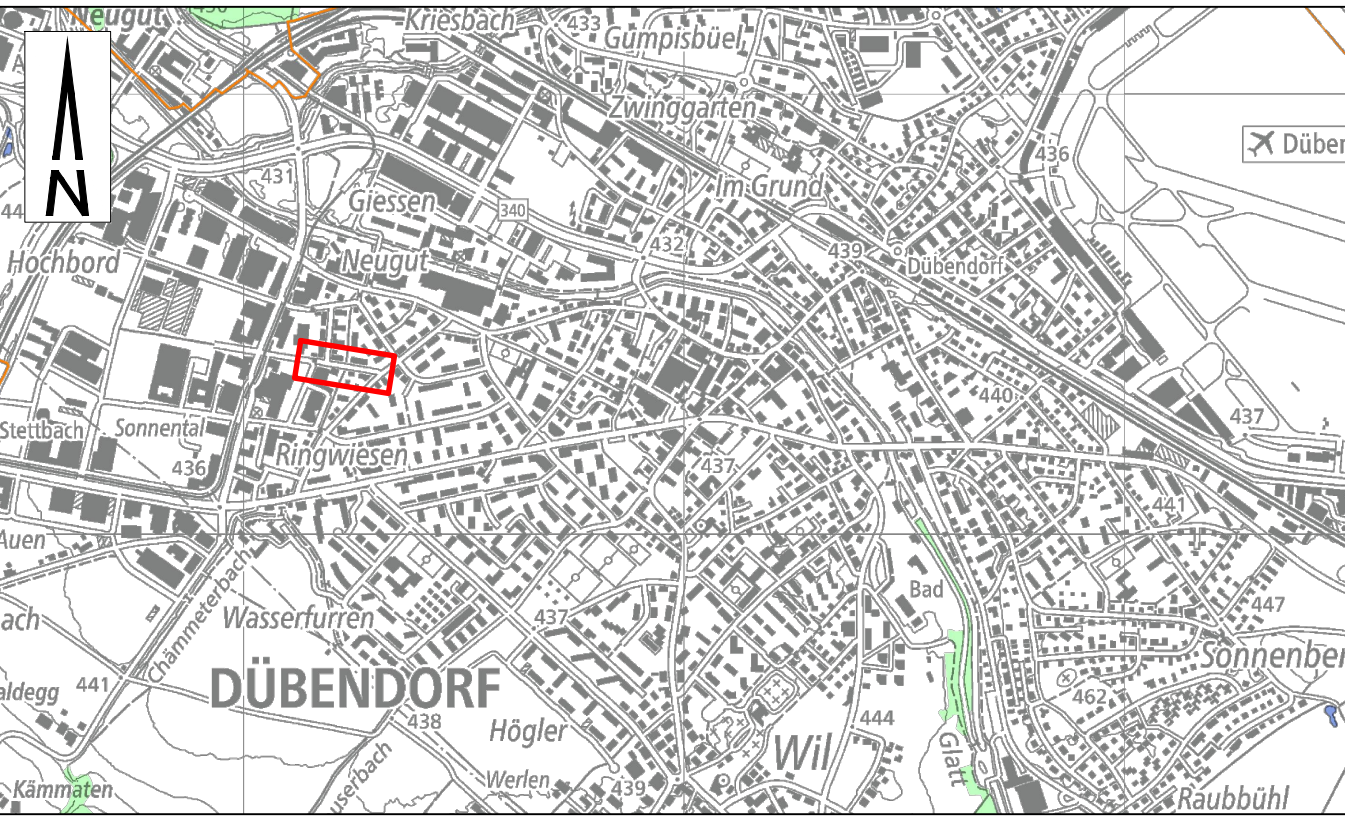

DÜBENDORF

| Version | Datum    | Name | Visum | Bemerkungen | Format | Plan Nummer |
|---------|----------|------|-------|-------------|--------|-------------|
| 0       | 21.04.23 | BAVA | SPN   |             | 128x30 | 206456-103  |
| A       |          |      |       |             |        |             |
| B       |          |      |       |             |        |             |
| C       |          |      |       |             |        |             |
| D       |          |      |       |             |        |             |

**Bauherrschaft:**

Stadt Dübendorf  
Ableitung Tiefbau  
Usterstrasse 105  
8600 Dübendorf

**Bearbeitungsstufe: Vorprojekt**

Stadt: Dübendorf  
Strasse: Gärtnerstrasse  
Vorhaben: Sanierung Strasse und Kanalisation

**gruner**

Gruner Wepf AG, Zürich  
Thurgauerstrasse 80  
CH-8050 Zürich  
T +41 43 299 70 30  
www.gruner.ch

**Normalprofil 1:50**

Planauflegeverfahren gem. §13 StrG

Projekt Nummer: 206456100