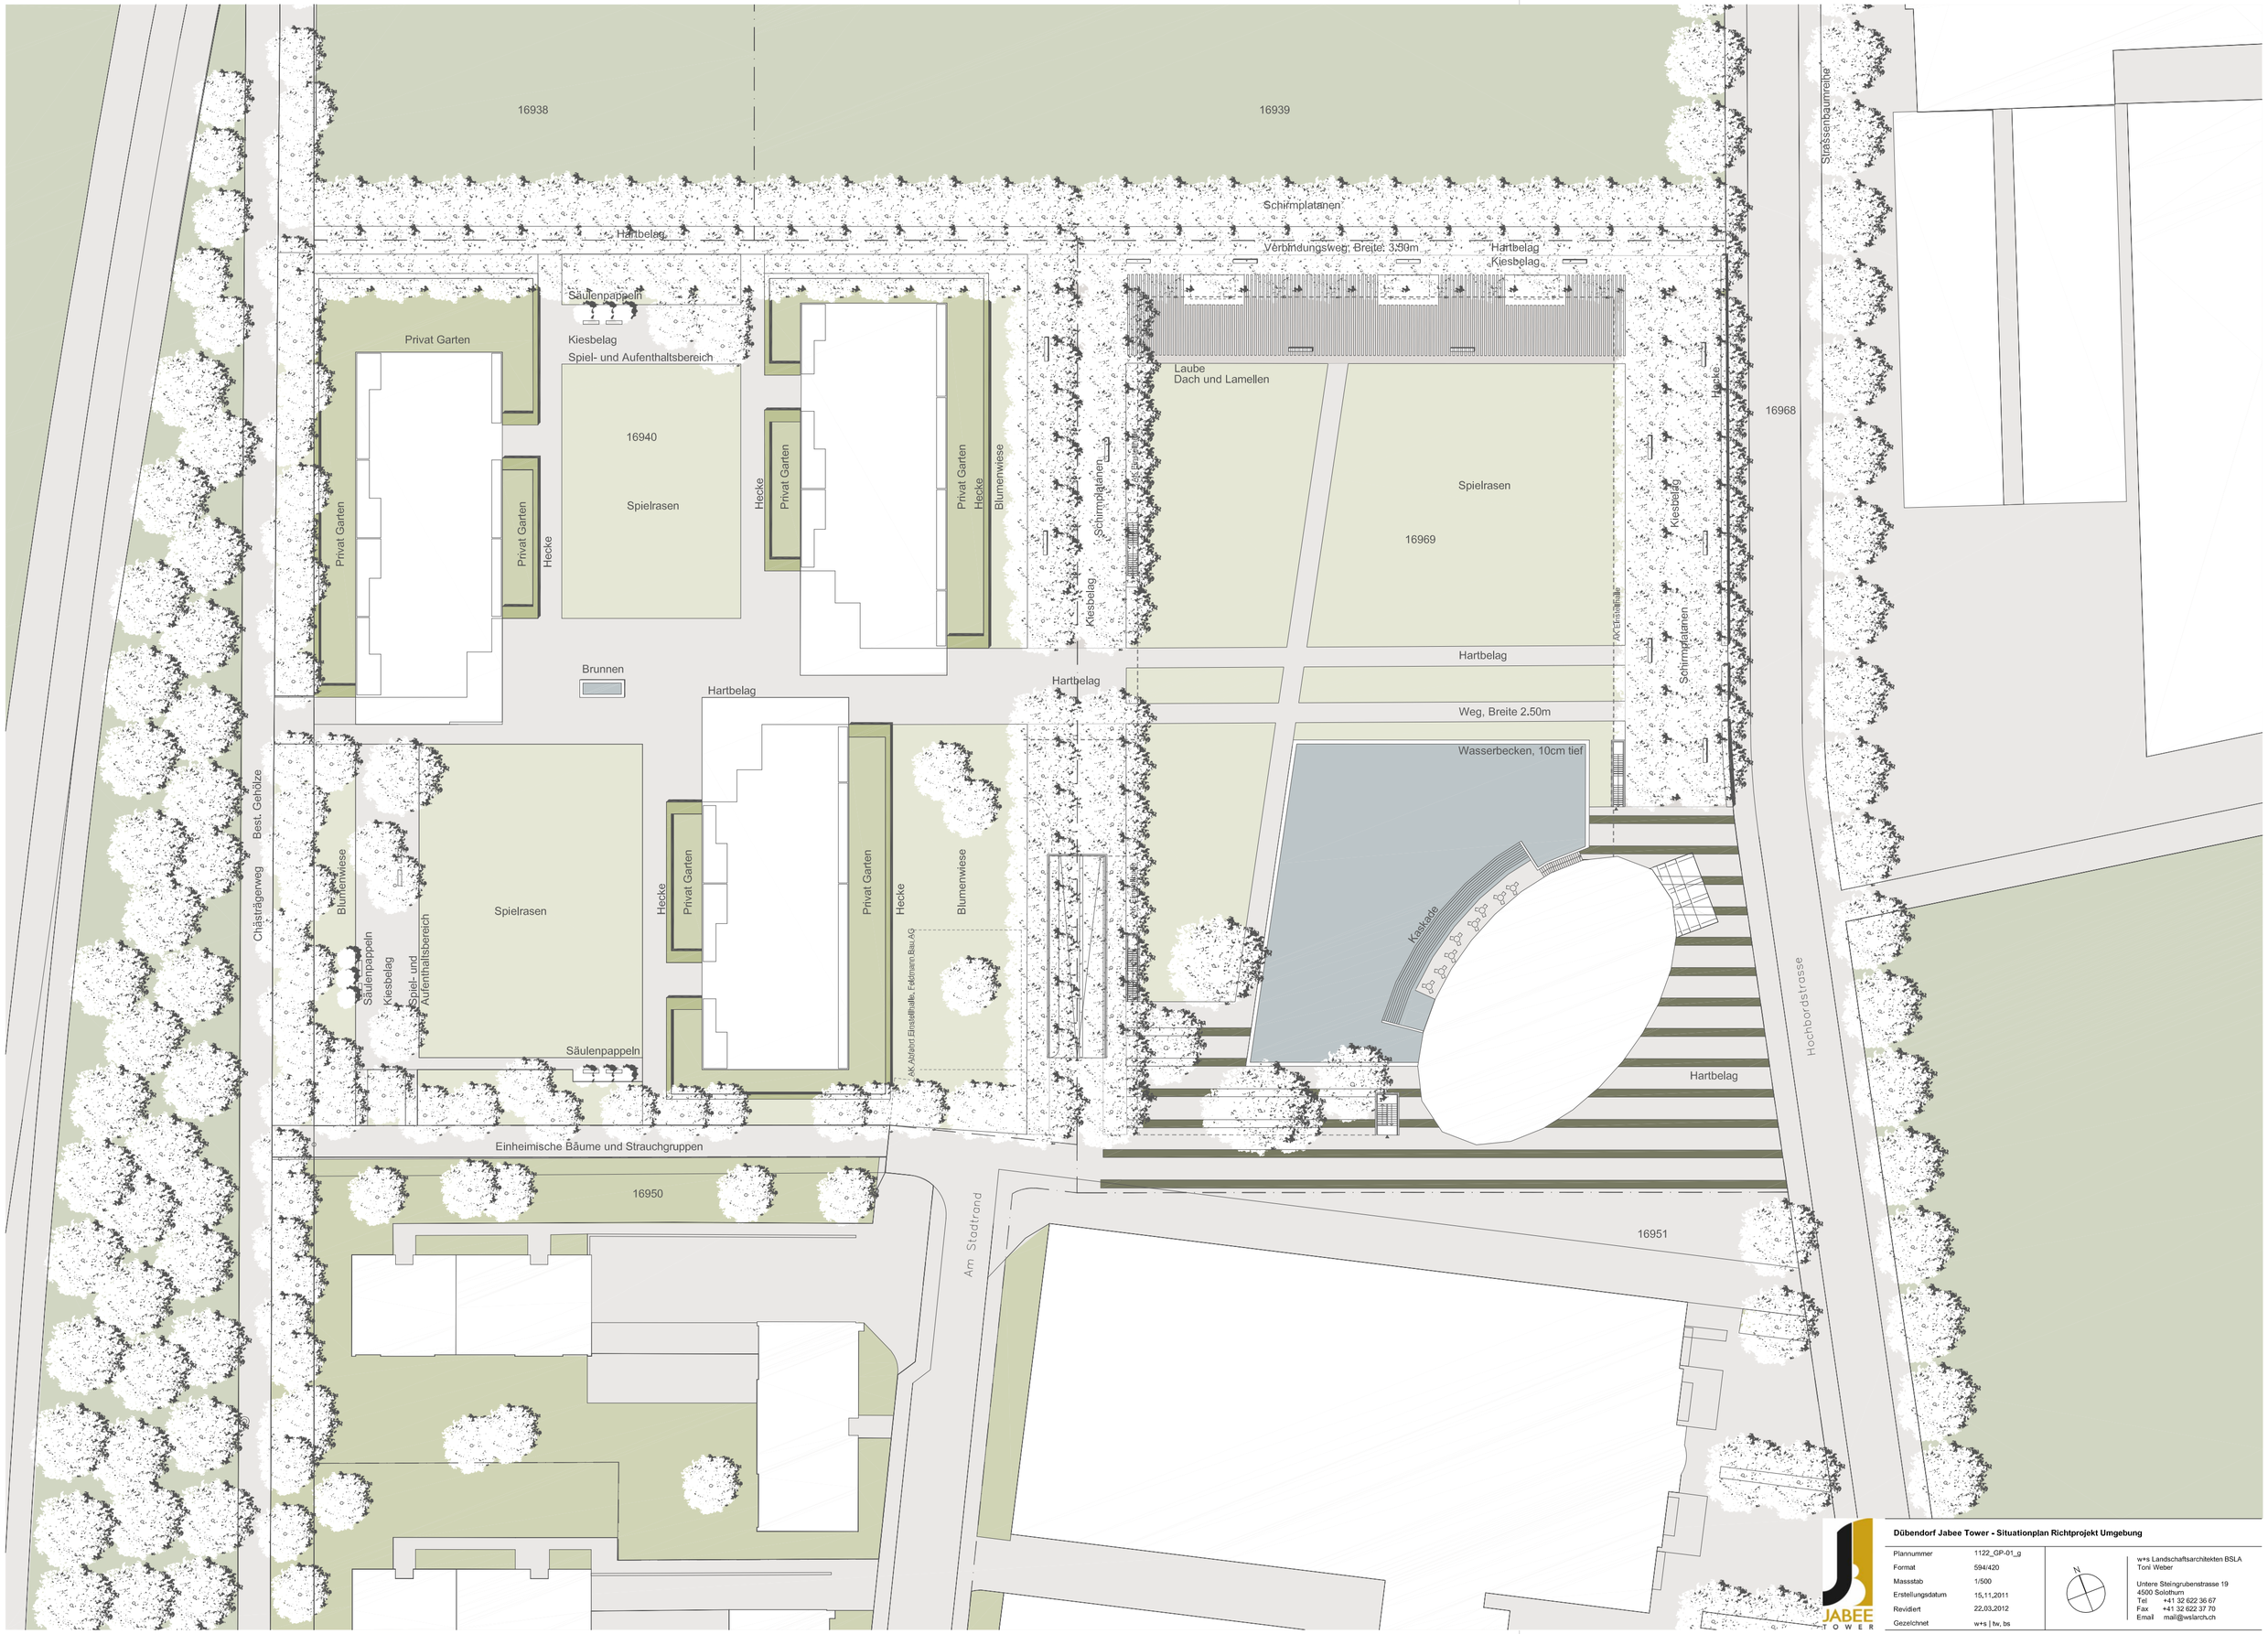

Dübendorf Jabee Tower - Situationplan Richtprojekt Umgebung

Plannummer	1122_GP-01_g
Format	594/420
Massstab	1/500
Erstellungsdatum	15.11.2011
Revidiert	22.03.2012
Gezeichnet	w+s | tw, bs

w+s Landschaftsarchitekten BSLA
Toni Weber

Untere Steingrubenstrasse 19
4500 Solothurn
Tel +41 32 622 36 67
Fax +41 32 622 37 70
Email mail@wslarch.ch