

Stadt Dübendorf

Neukonzeption Adlerplatz

Var. A1: Fahrgasse diagonal, P beidseitig

Situation 1:500

ASB

Datum	kontr./gez.	Plannummer
26.05.2025	ms/nho	2367-2A1



Stadt Dübendorf

Neukonzeption Adlerplatz

Var. B1: Fahrgasse Süd, Fahrtrichtung W-O

Situation 1:500

asb

Datum	kontr./gez.	Plannummer
26.05.2025	ms/nho	2367-2B1



Geodaten des Kantons Zürich © GIS-ZH (ARE)



Stadt Dübendorf

Neukonzeption Adlerplatz

Var. B2: Fahrgasse Süd, Fahrtrichtung O-W

Situation 1:500

ASB

Datum	kontr./gez.	Plannummer
26.05.2025	ms/nho	2367-2B2



Geodaten des Kantons Zürich © GIS-ZH (ARE)



Stadt Dübendorf

Neukonzeption Adlerplatz

Var. C4 – Parallelgasse, P einseitig 90°

Situation 1:500

ASB

Datum	kontr./gez.	Plannummer
26.05.2025	ms/nho	2367-2C4



Geodaten des Kantons Zürich © GIS-ZH (ARE)



Stadt Dübendorf

Neukonzeption Adlerplatz

Var. D1: Fahrgasse parallel, P beidseitig, S-N

Situation 1:500

ASB

Datum	kontr./gez.	Plannummer
26.05.2025	ms/nho	2367-2D1



Geodaten des Kantons Zürich © GIS-ZH (ARE)



Stadt Dübendorf


Neukonzeption Adlerplatz

Var. E1: Fahrgasse Ost als Sackgasse

Situation 1:500

ASB

Datum	kontr./gez.	Plannummer
26.05.2025	ms/nho	2367-2E1

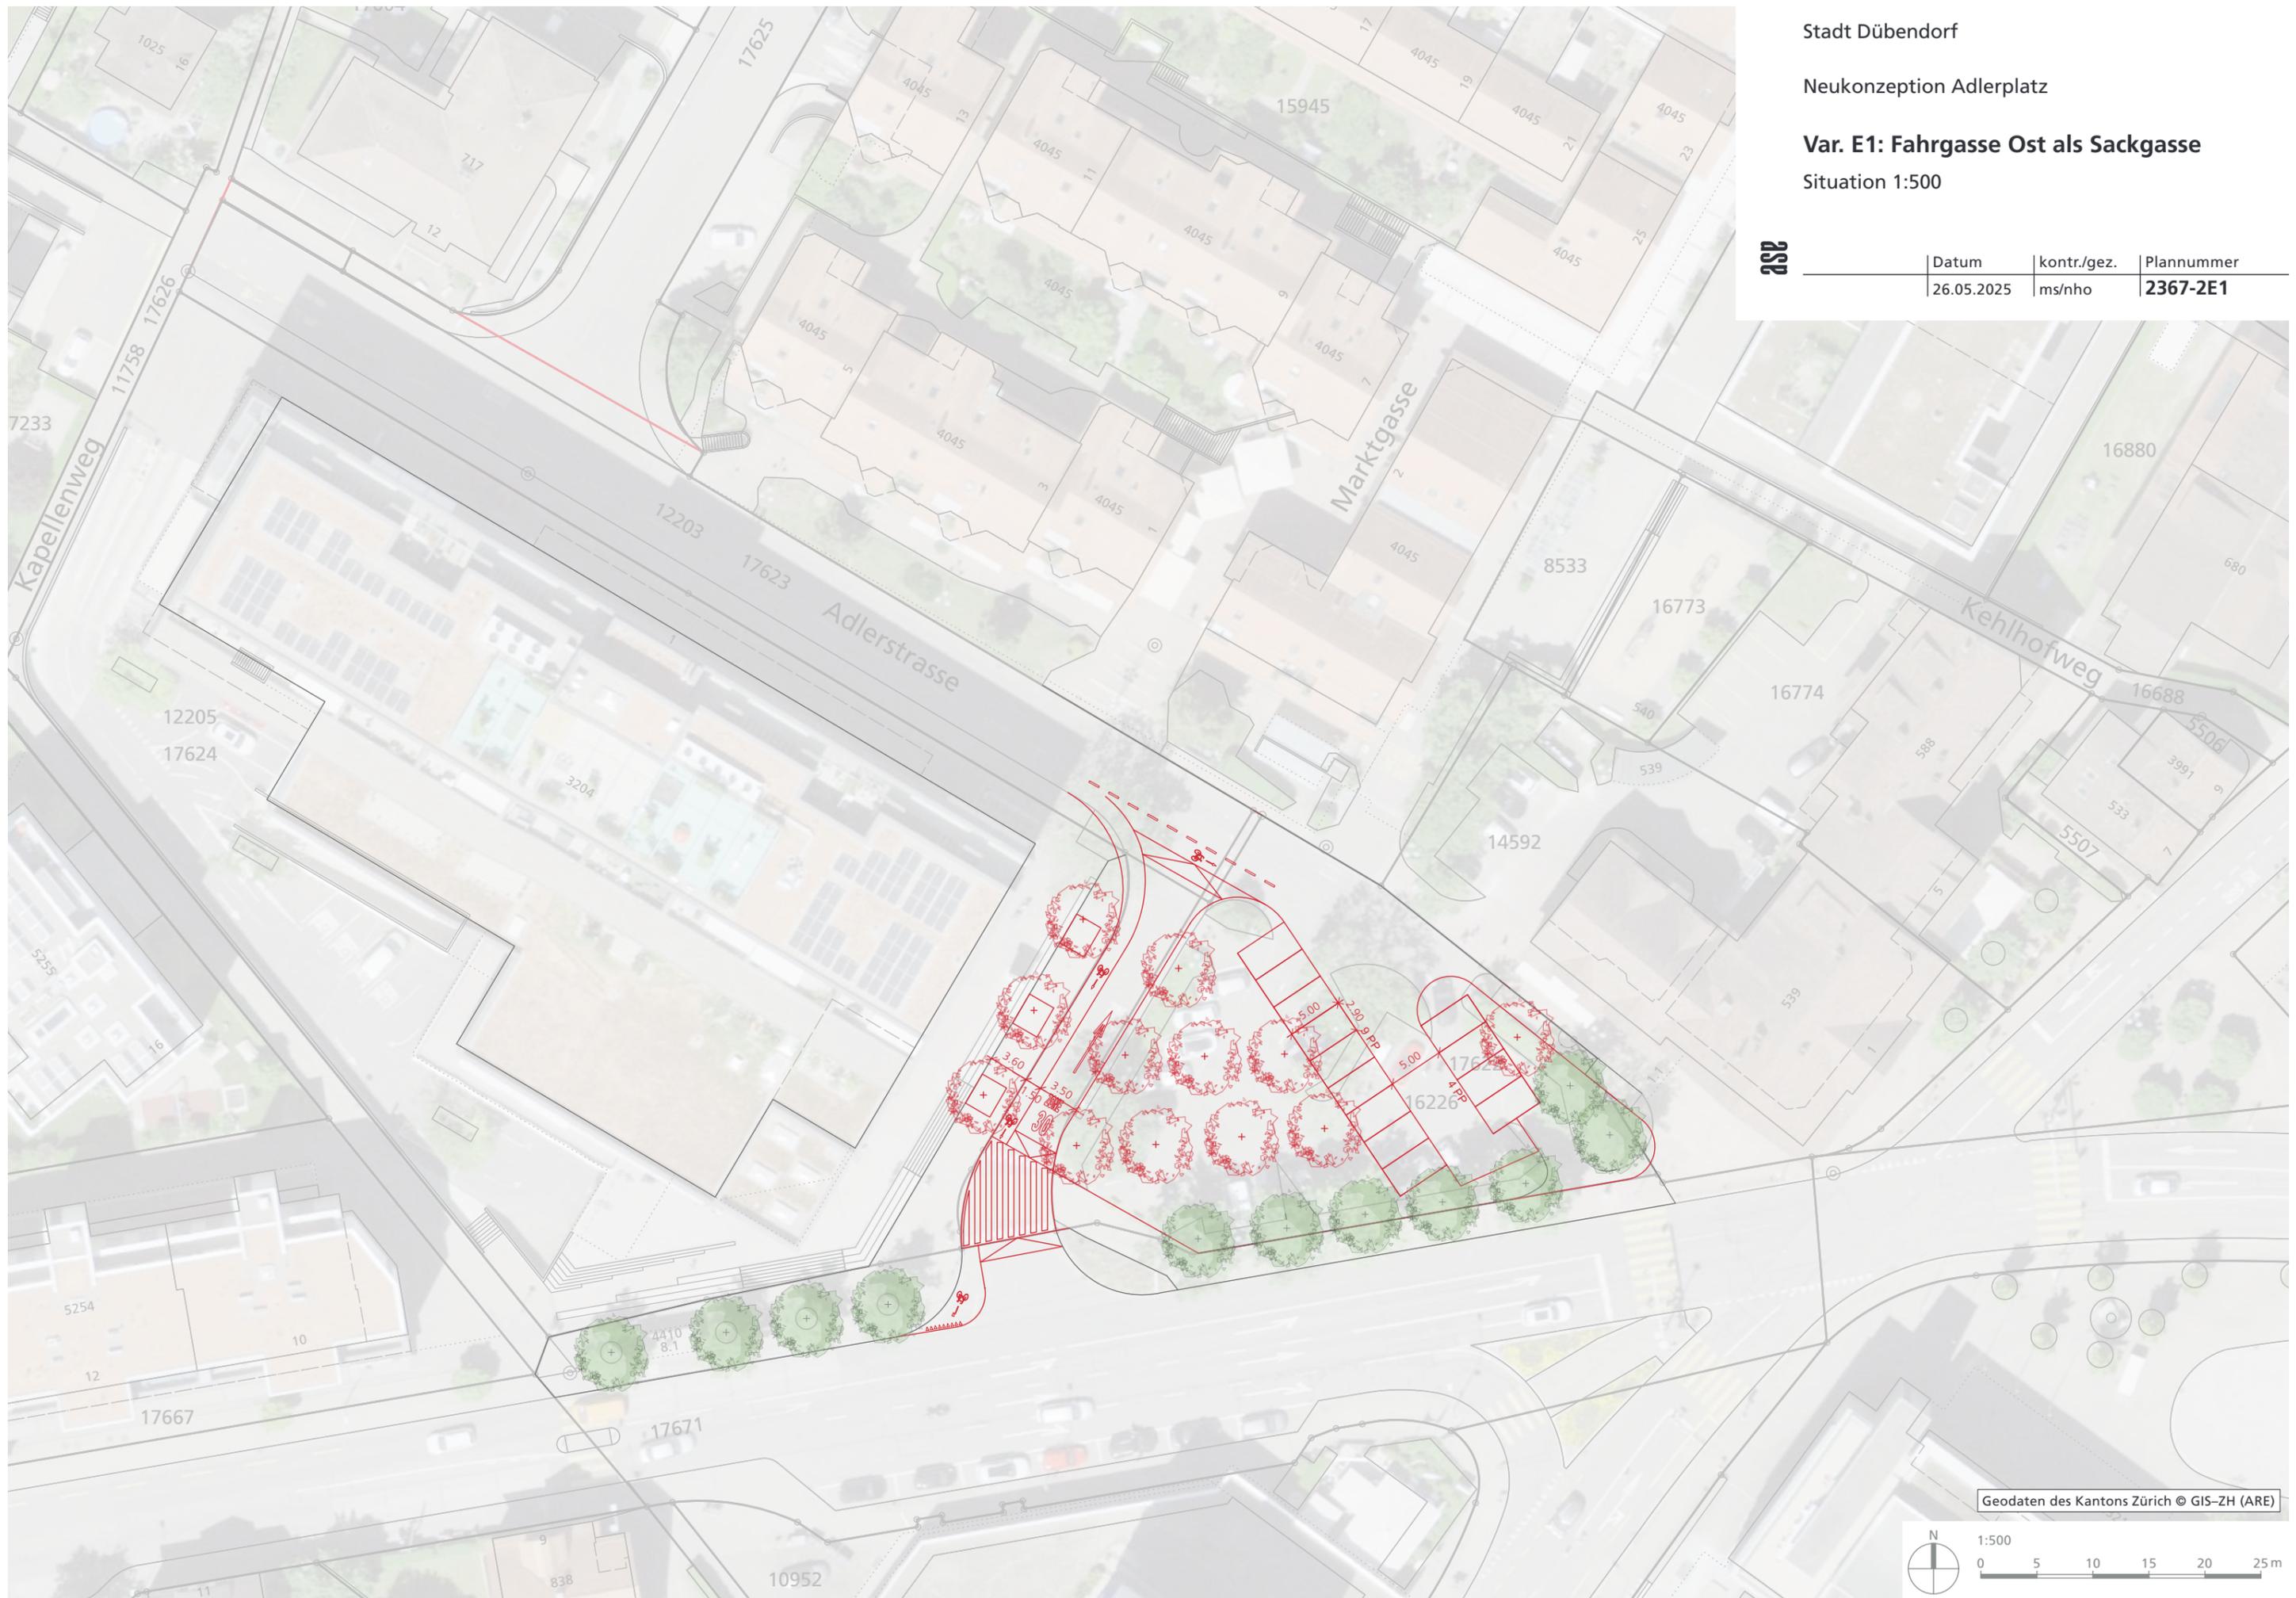

Geodaten des Kantons Zürich © GIS-ZH (ARE)



Stadt Dübendorf


Neukonzeption Adlerplatz

Var. F: Adlerstrasse, Parkierung längs

Situation 1:500

ASB

Datum	kontr./gez.	Plannummer
26.05.2025	ms/nho	2367-2F

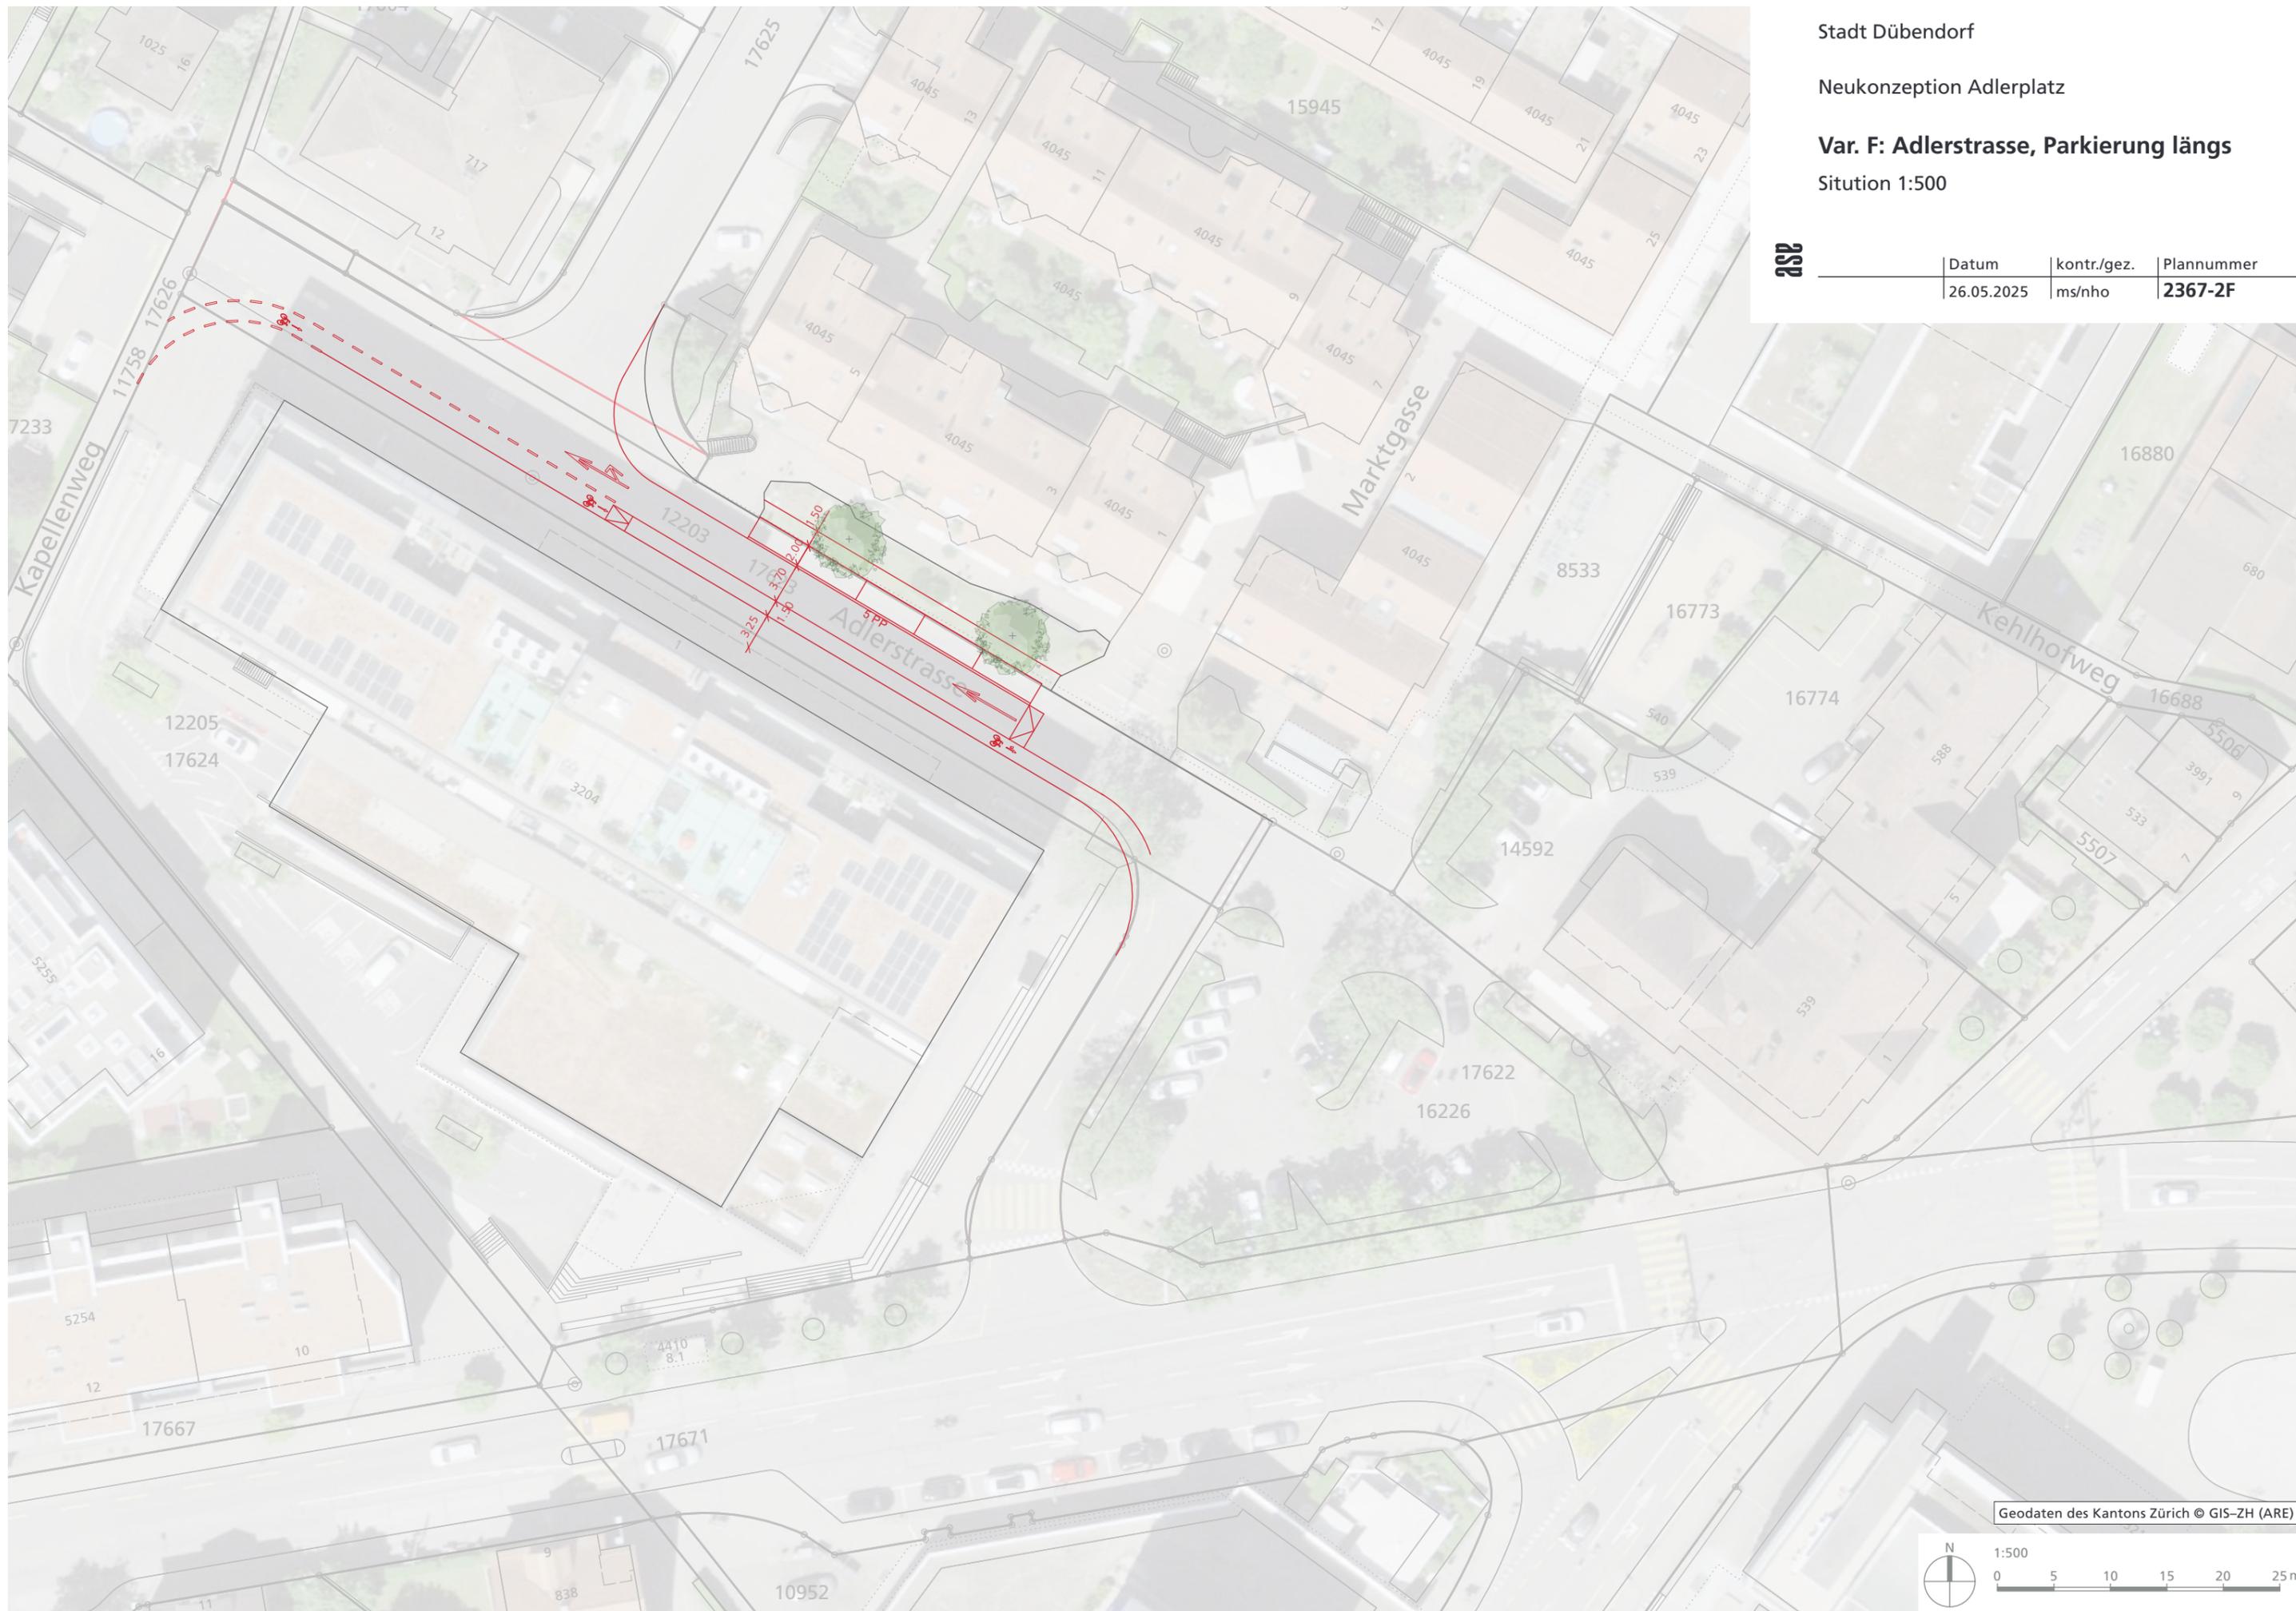

Geodaten des Kantons Zürich © GIS-ZH (ARE)



Stadt Dübendorf

Neukonzeption Adlerplatz



Var. C1: Fahrgasse parallel, P einseitig 75°

Flächensaldo 1:500

ASB

Datum	kontr./gez.	Plannummer
26.05.2025	ms/nho	2367-3C1

Legende

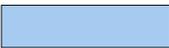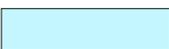-  Fahrbahn
-  Mischfläche
-  Radweg
-  Fussverkehr Linear
-  Fussverkehr Querungen
-  Parkierung Asphalt
-  Parkierung Rasengitter
-  Baumscheiben
-  Grünflächen
-  Platzbereich (unversiegelt)



Geodaten des Kantons Zürich © GIS-ZH (ARE)



Stadt Dübendorf

Neukonzeption Adlerplatz


Var. D1: Fahrgasse parallel, P beidseitig, S-N

Flächensaldo 1:500

ASB

Datum	kontr./gez.	Plannummer
26.05.2025	ms/nho	2367-3D1

Legende

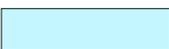-  Fahrbahn
-  Mischfläche
-  Radweg
-  Fussverkehr Linear
-  Fussverkehr Querungen
-  Parkierung Asphalt
-  Parkierung Rasengitter
-  Baumscheiben
-  Grünflächen
-  Platzbereich (unversiegelt)



Geodaten des Kantons Zürich © GIS-ZH (ARE)



Stadt Dübendorf

Neukonzeption Adlerplatz



Var. E1: Fahrgasse Ost als Sackgasse

Flächensaldo 1:500

ASB

Datum	kontr./gez.	Plannummer
26.05.2025	ms/nho	2367-3E1

Legende

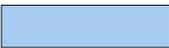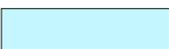-  Fahrbahn
-  Mischfläche
-  Radweg
-  Fussverkehr Linear
-  Fussverkehr Querungen
-  Parkierung Asphalt
-  Parkierung Rasengitter
-  Baumscheiben
-  Grünflächen
-  Platzbereich (unversiegelt)



Geodaten des Kantons Zürich © GIS-ZH (ARE)



Stadt Dübendorf

Neukonzeption Adlerplatz


Var. F: Adlerstrasse, Parkierung längs

Flächensaldo 1:500

ASB

Datum	kontr./gez.	Plannummer
26.05.2025	ms/nho	2367-3F

Legende

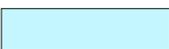-  Fahrbahn
-  Mischfläche
-  Radweg
-  Fussverkehr Linear
-  Fussverkehr Querungen
-  Parkierung Asphalt
-  Parkierung Rasengitter
-  Baumscheiben
-  Grünflächen
-  Platzbereich (unversiegelt)



Geodaten des Kantons Zürich © GIS-ZH (ARE)



Stadt Dübendorf

Neukonzeption Adlerplatz

Var. G: Adlerstrasse, Parkierung schräg

Flächensaldo 1:500

ASB

Datum	kontr./gez.	Plannummer
26.05.2025	ms/nho	2367-3G

Legende

-  Fahrbahn
-  Mischfläche
-  Radweg
-  Fussverkehr Linear
-  Fussverkehr Querungen
-  Parkierung Asphalt
-  Parkierung Rasengitter
-  Baumscheiben
-  Grünflächen
-  Platzbereich (unversiegelt)



Geodaten des Kantons Zürich © GIS-ZH (ARE)



Stadt Dübendorf

Neukonzeption Adlerplatz

Projekt Fahrgasse Süd, Fahrtrichtung W-O

Flächensaldo 1:500

ASB

Datum	kontr./gez.	Plannummer
30.06.2025	ms/nho	2367-4F_BEST

Legende

-  Fahrbahn
-  Mischfläche
-  Radweg
-  Fussverkehr Linear
-  Fussverkehr Querungen
-  Parkierung Asphalt
-  Parkierung Rasengitter
-  Baumscheiben
-  Grünflächen
-  Platzbereich (unversiegelt)




Geodaten des Kantons Zürich © GIS-ZH (ARE)





Variante Adlerstrasse mit Fahrbahnversatz (Horizontalversatz)

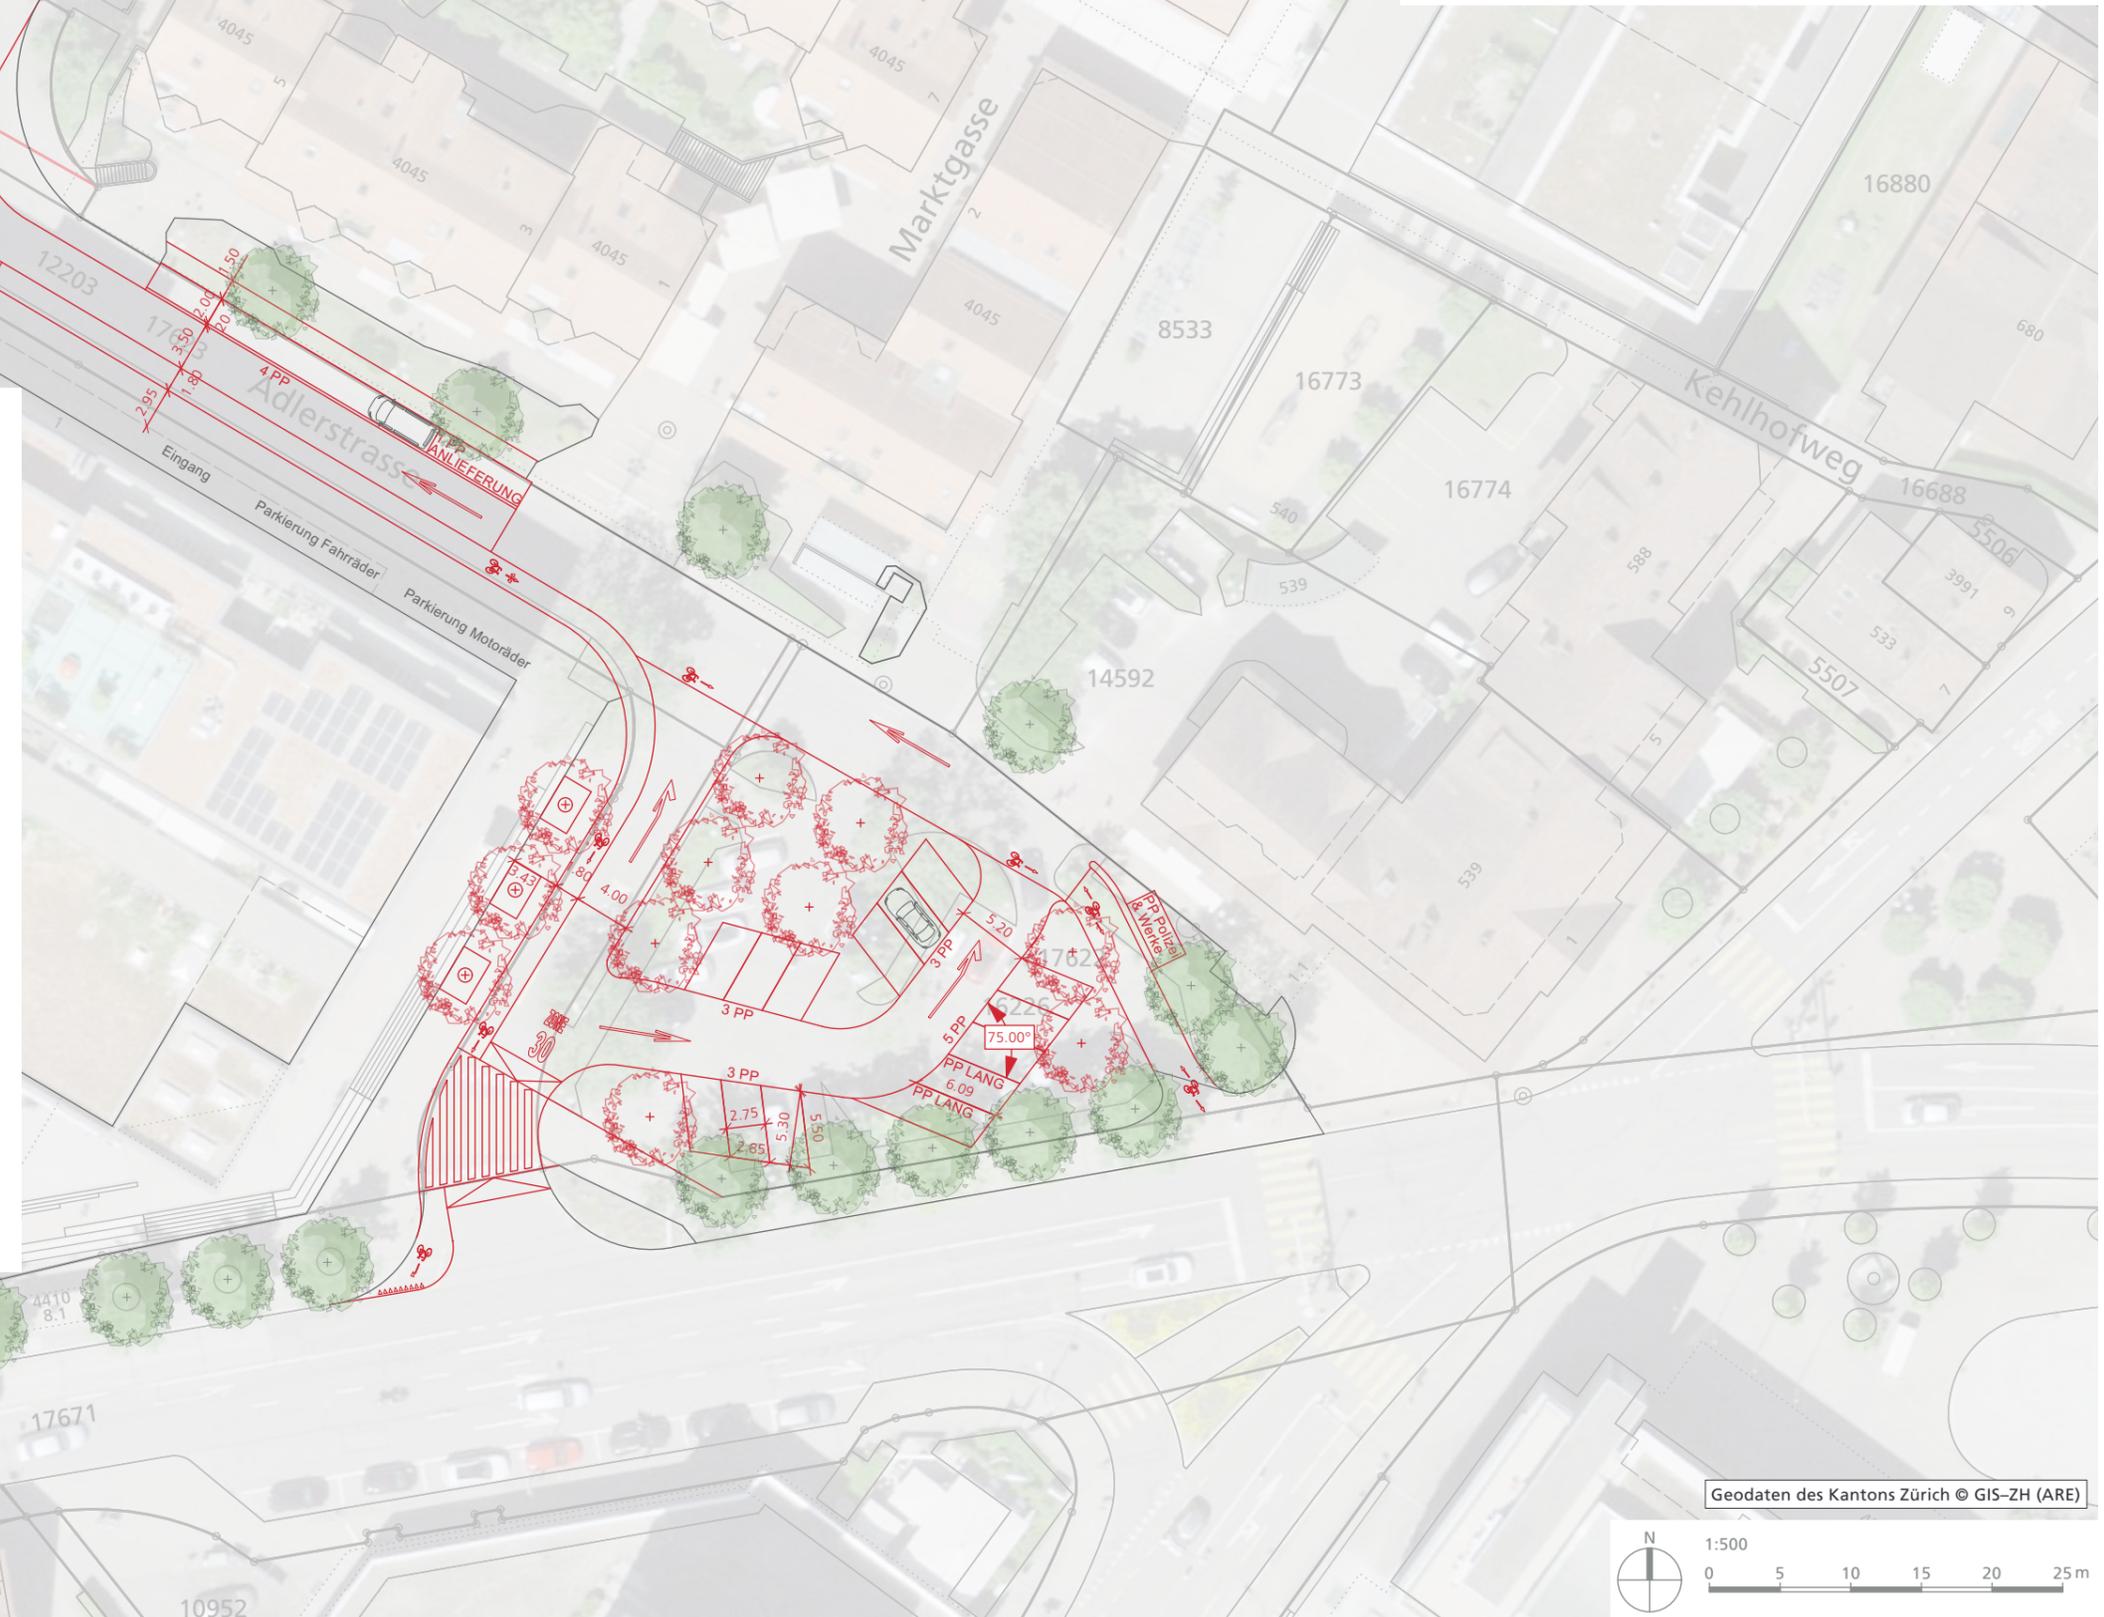

Stadt Dübendorf


Neukonzeption Adlerplatz
Bestvariante – Fahrgasse Süd
Fahrtrichtung West-Ost /
Längsparkierung Adlerstrasse

Schleppkurvennachweis 1:500

ASB

Datum	kontr./gez.	Plannummer
11.08.2025	ms/nho	2367-5S_BEST

11.00

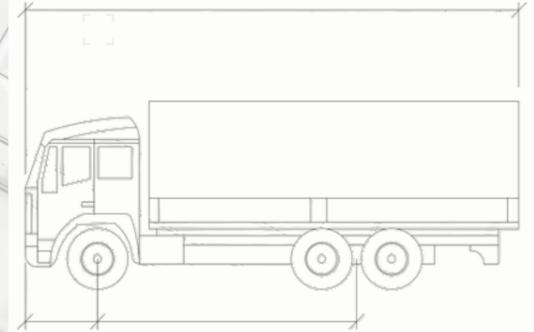


1.80 6.20

LW-A5_KO_JJ

Meter

Breite	: 2.50
Spurbreite inkl Reifen	: 2.50
Zeit zw. max. Lenkeinschlägen	: 6.0
Lenkwinkel	: 38.3

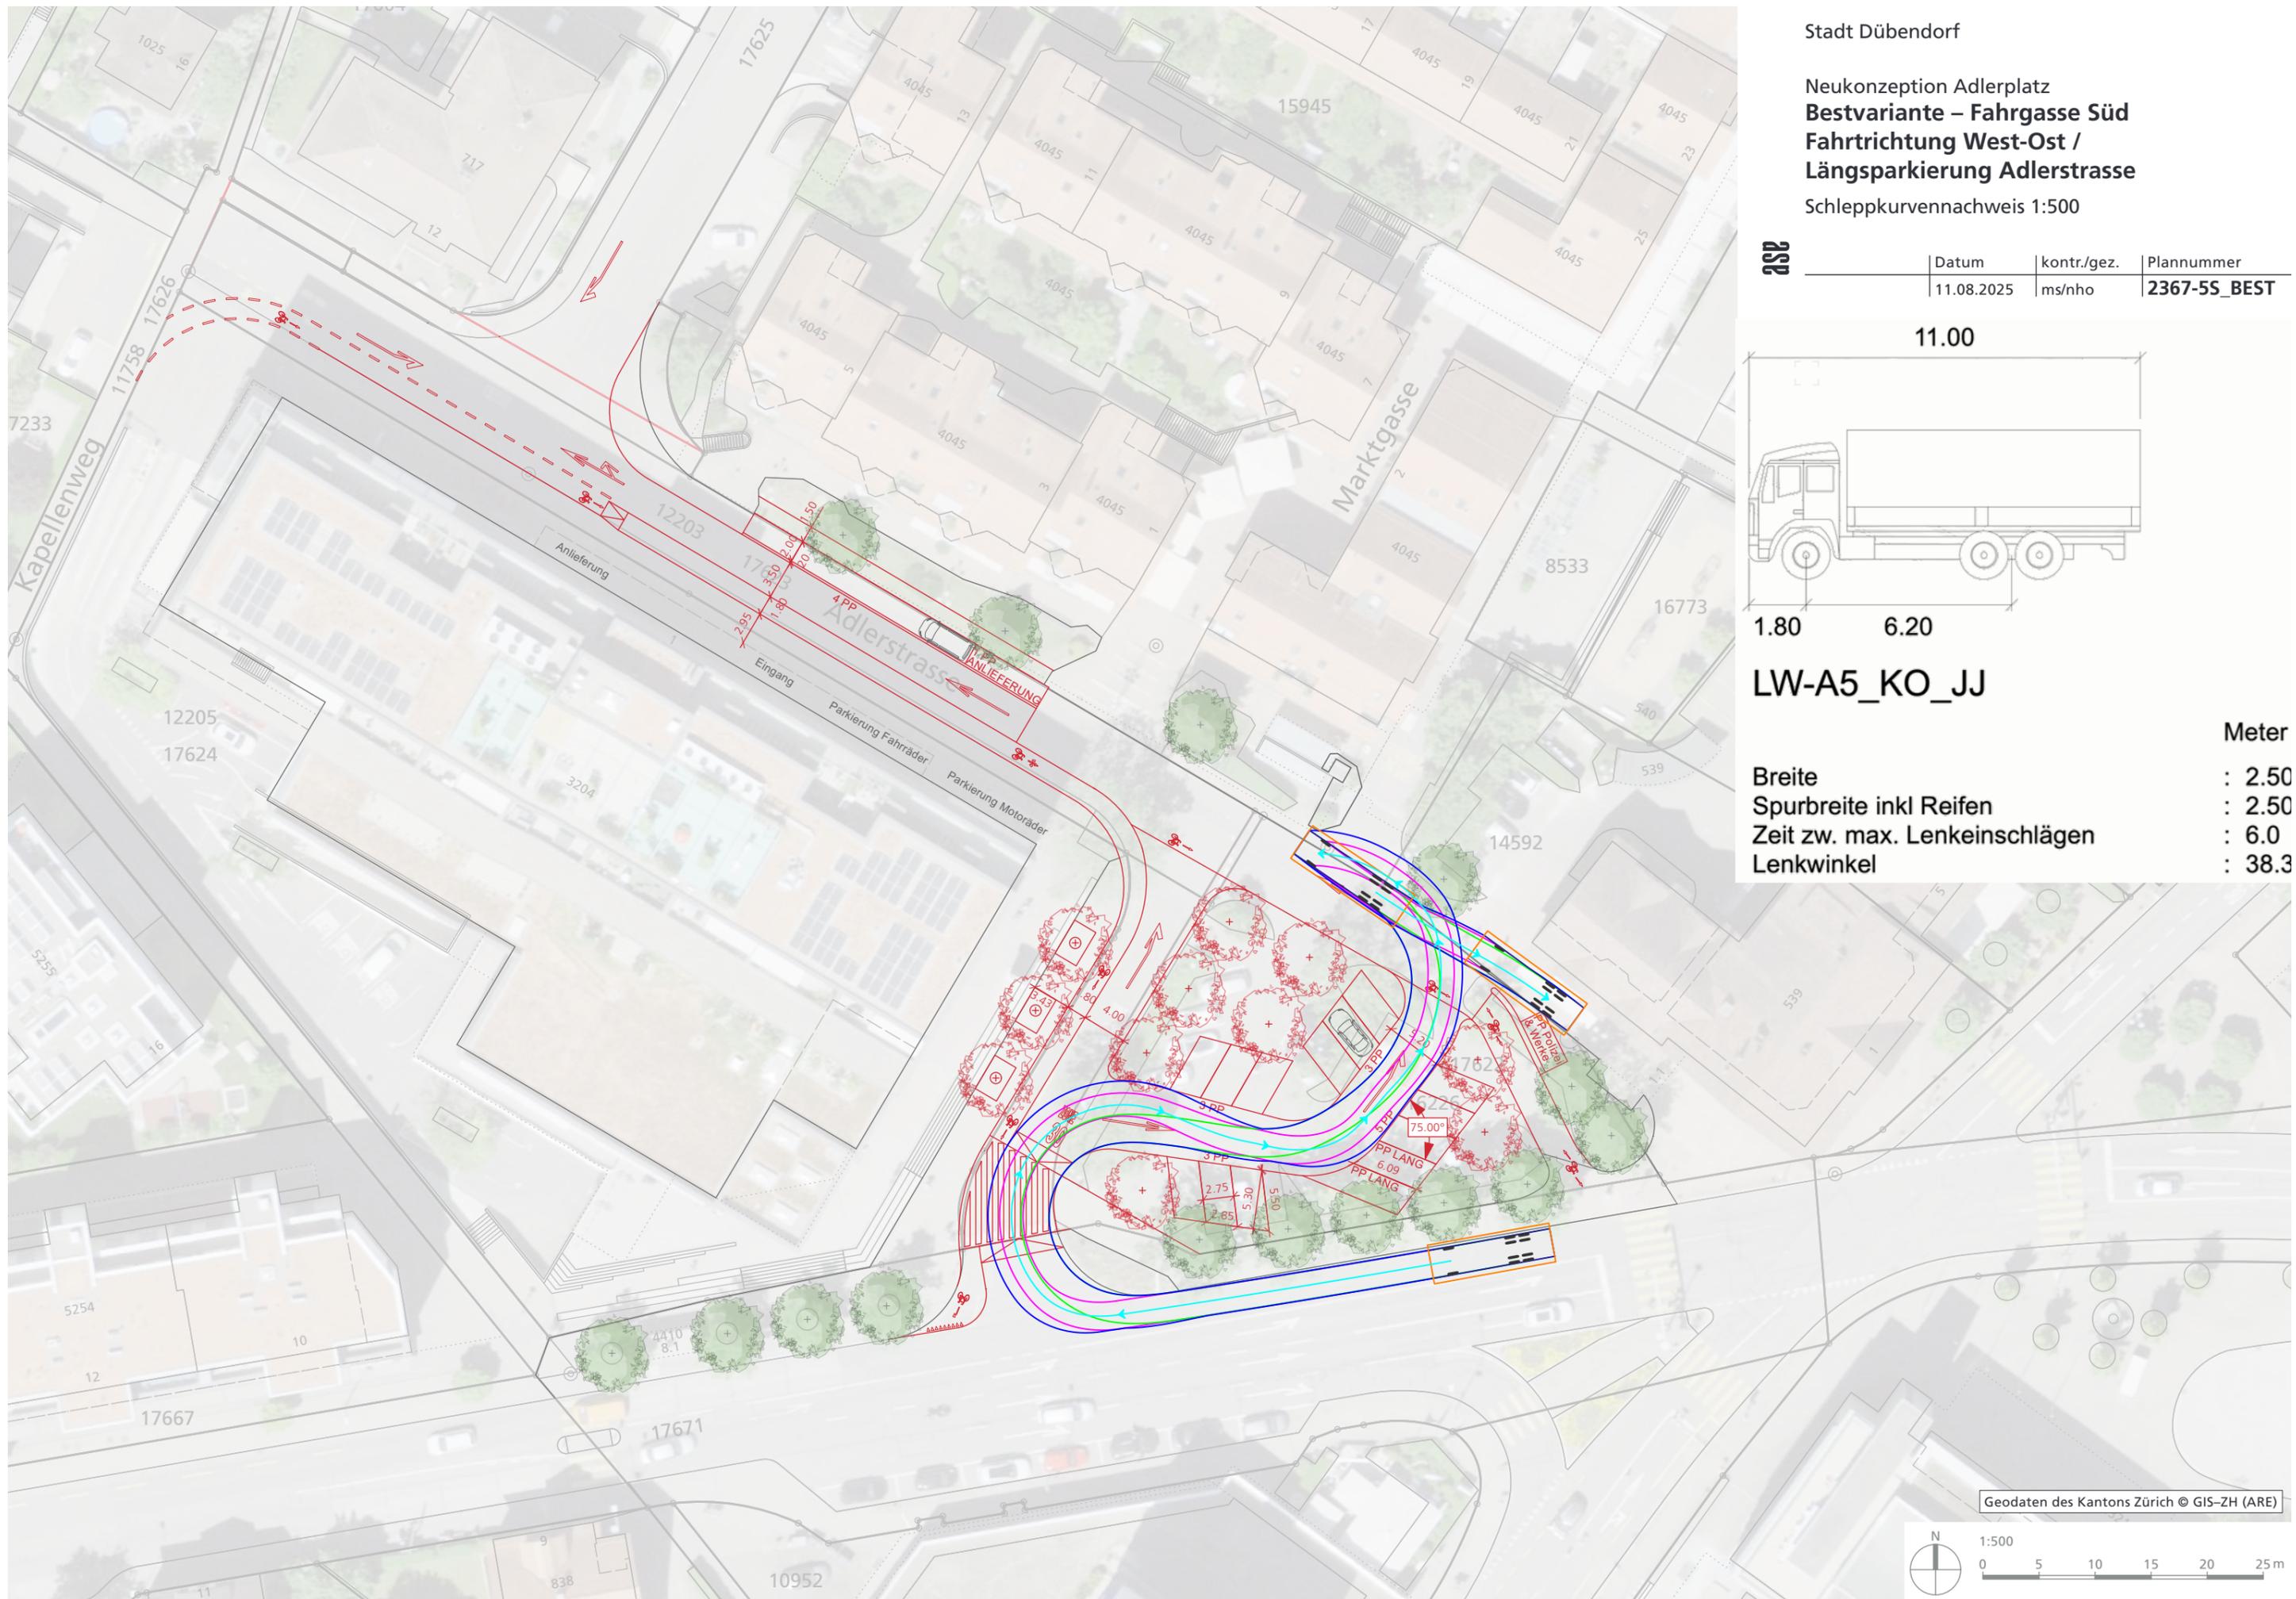

Geodaten des Kantons Zürich © GIS-ZH (ARE)




Neukonzeption Adlerplatz
Bestvariante – Fahrgasse Süd
Fahrtrichtung West-Ost /
Längsparkierung Adlerstrasse

Situation mit Signalisation 1:500



Datum	kontr./gez.	Plannummer
11.08.2025	ms/nho	2367-6S_BEST

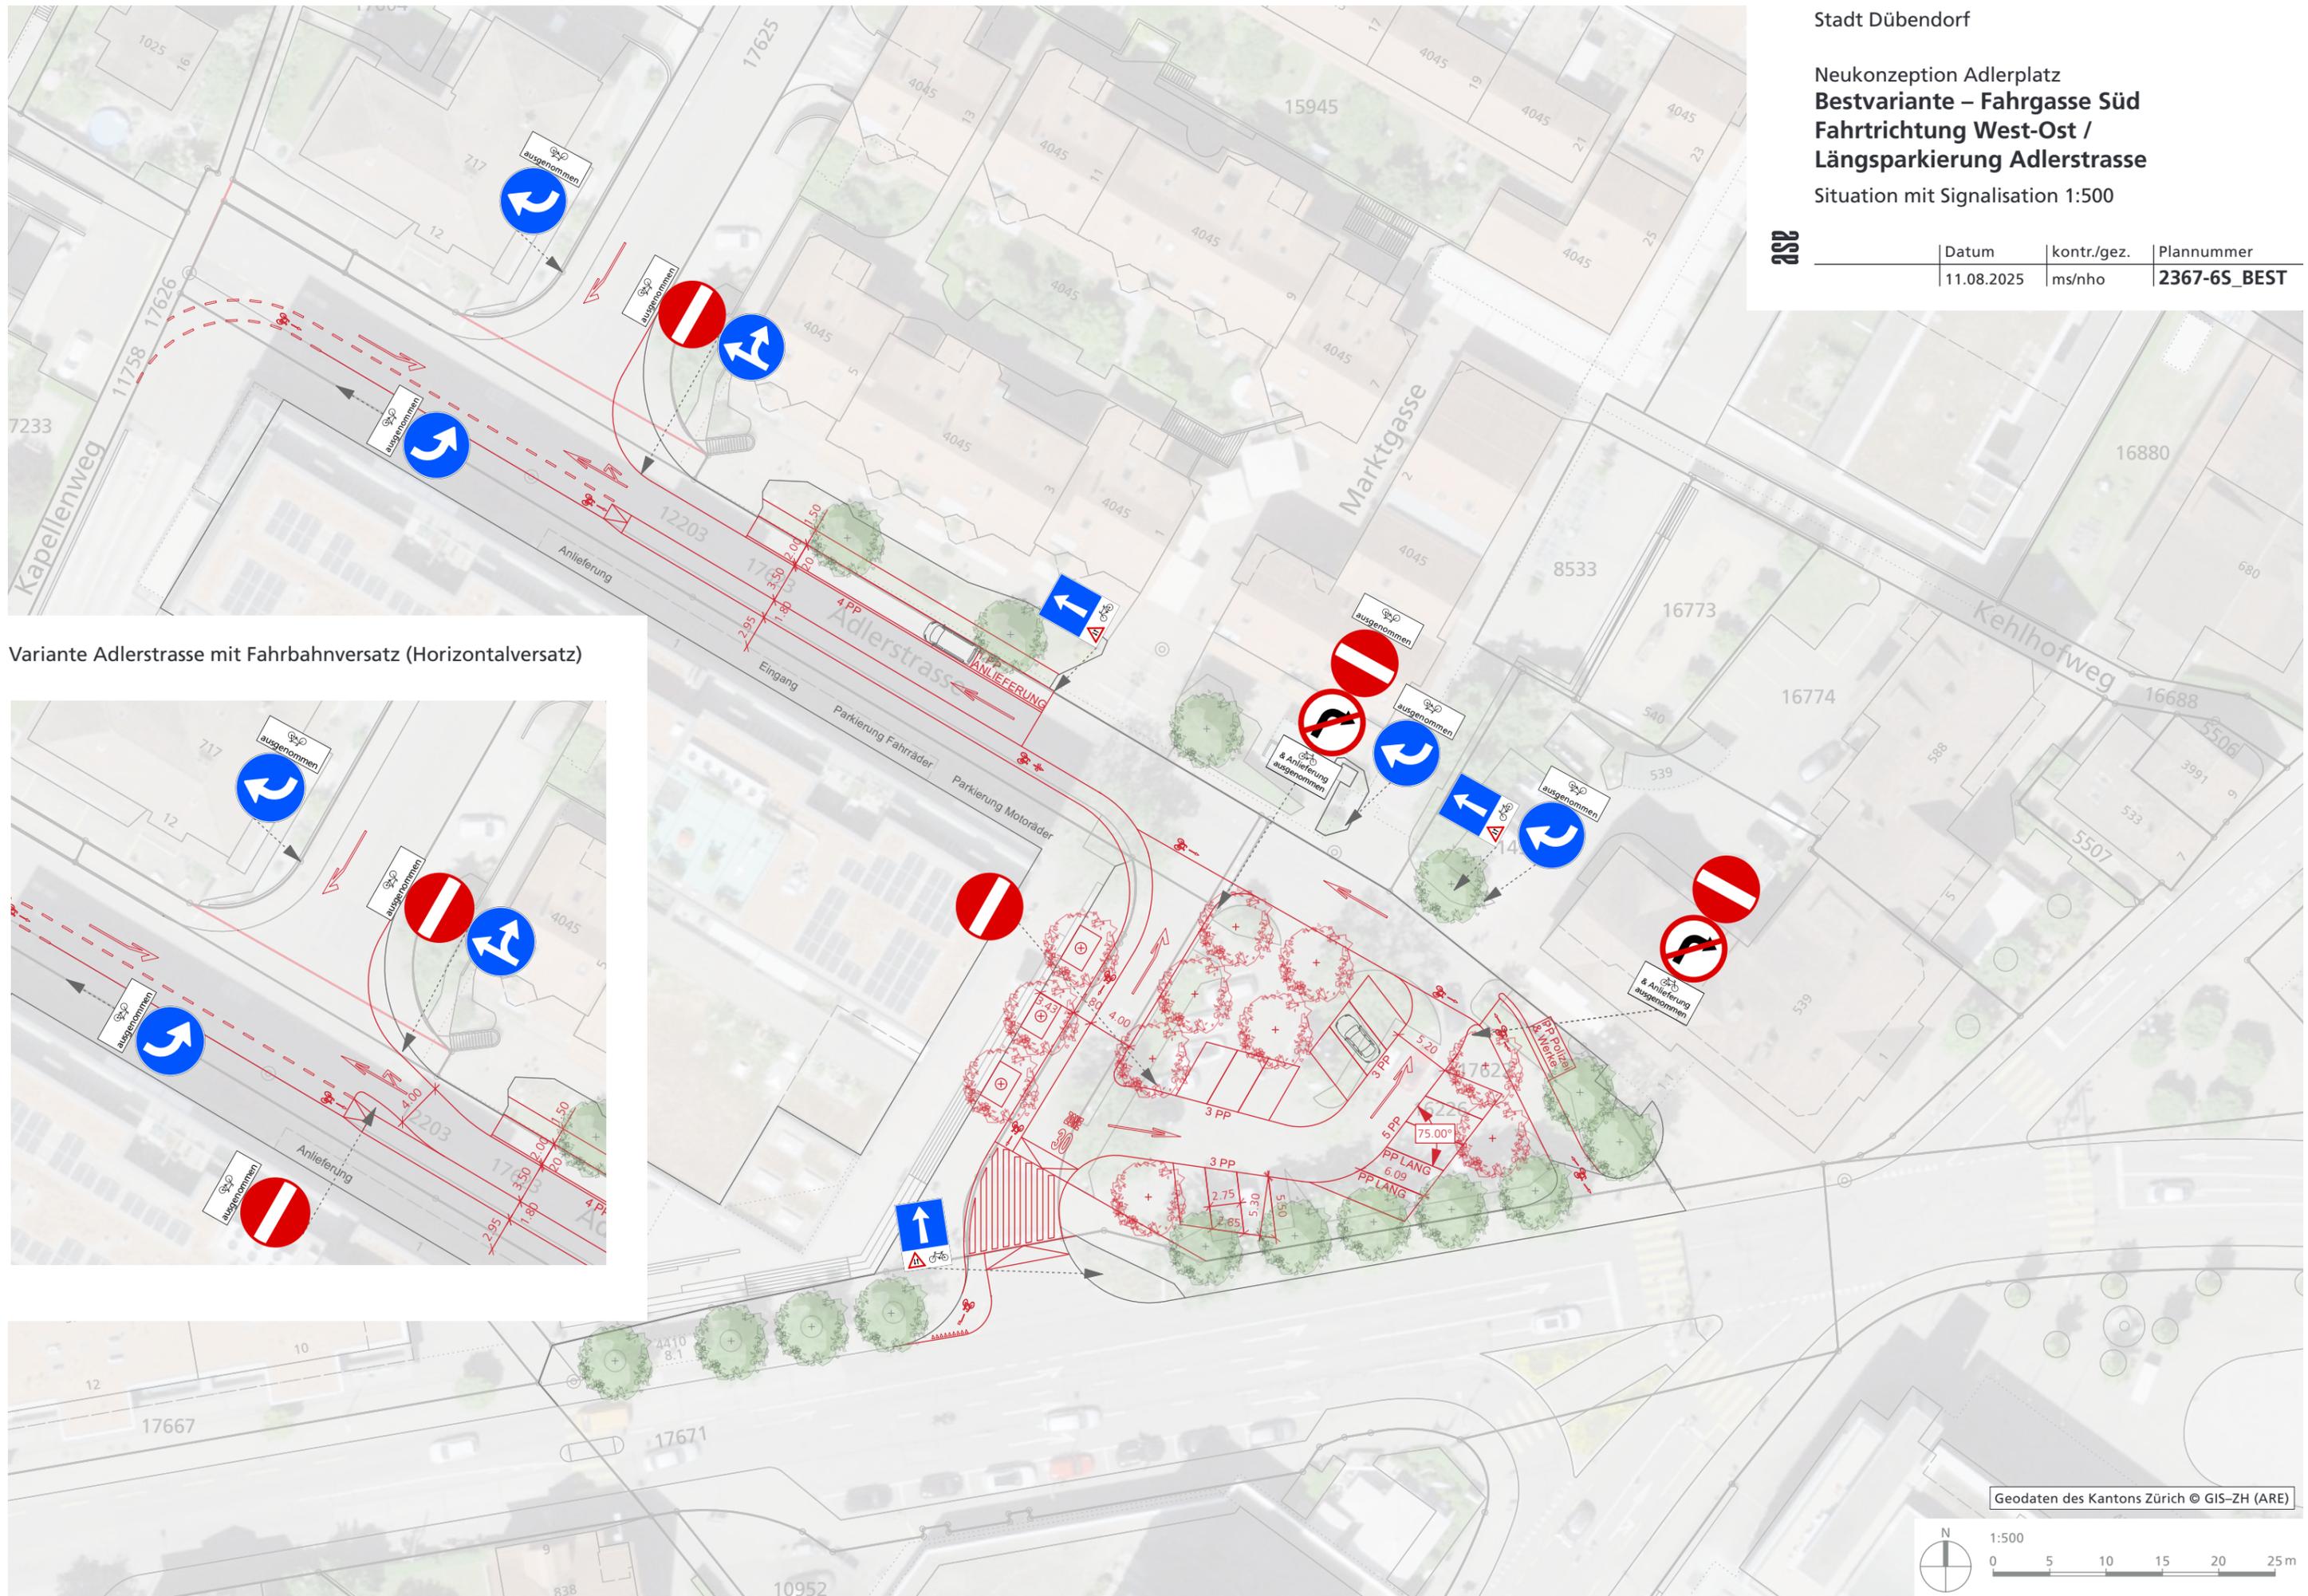

Variante Adlerstrasse mit Fahrbahnversatz (Horizontalversatz)

