



Stadt
Dübendorf

Sanierung Grossackerstrasse und Rietwiesenstrasse

PP bestehend	: 21
PP Neu	: 13
Bäume bestehend	: 0
Bäume Neu	: 4


Normalprofile 1:50

Bauprojekt


Roggensinger Ingenieure AG ■■■
Ingenieurbüro für Planung, Hoch- und Tiefbau
CH-8604 Volketswil Pfäffikerstrasse 6
Tel. 044 908 10 00
info@rogging.ch
www.ing-roggensinger.ch

Plan Nr.	: 1.462.1 / 3
Grösse	: 30 / 84
Projekt	: WL
Zeichner	: SM
Volketswil,	: 4. Juli 2025
Änderungen	: -


Normalprofil 1, 1:50

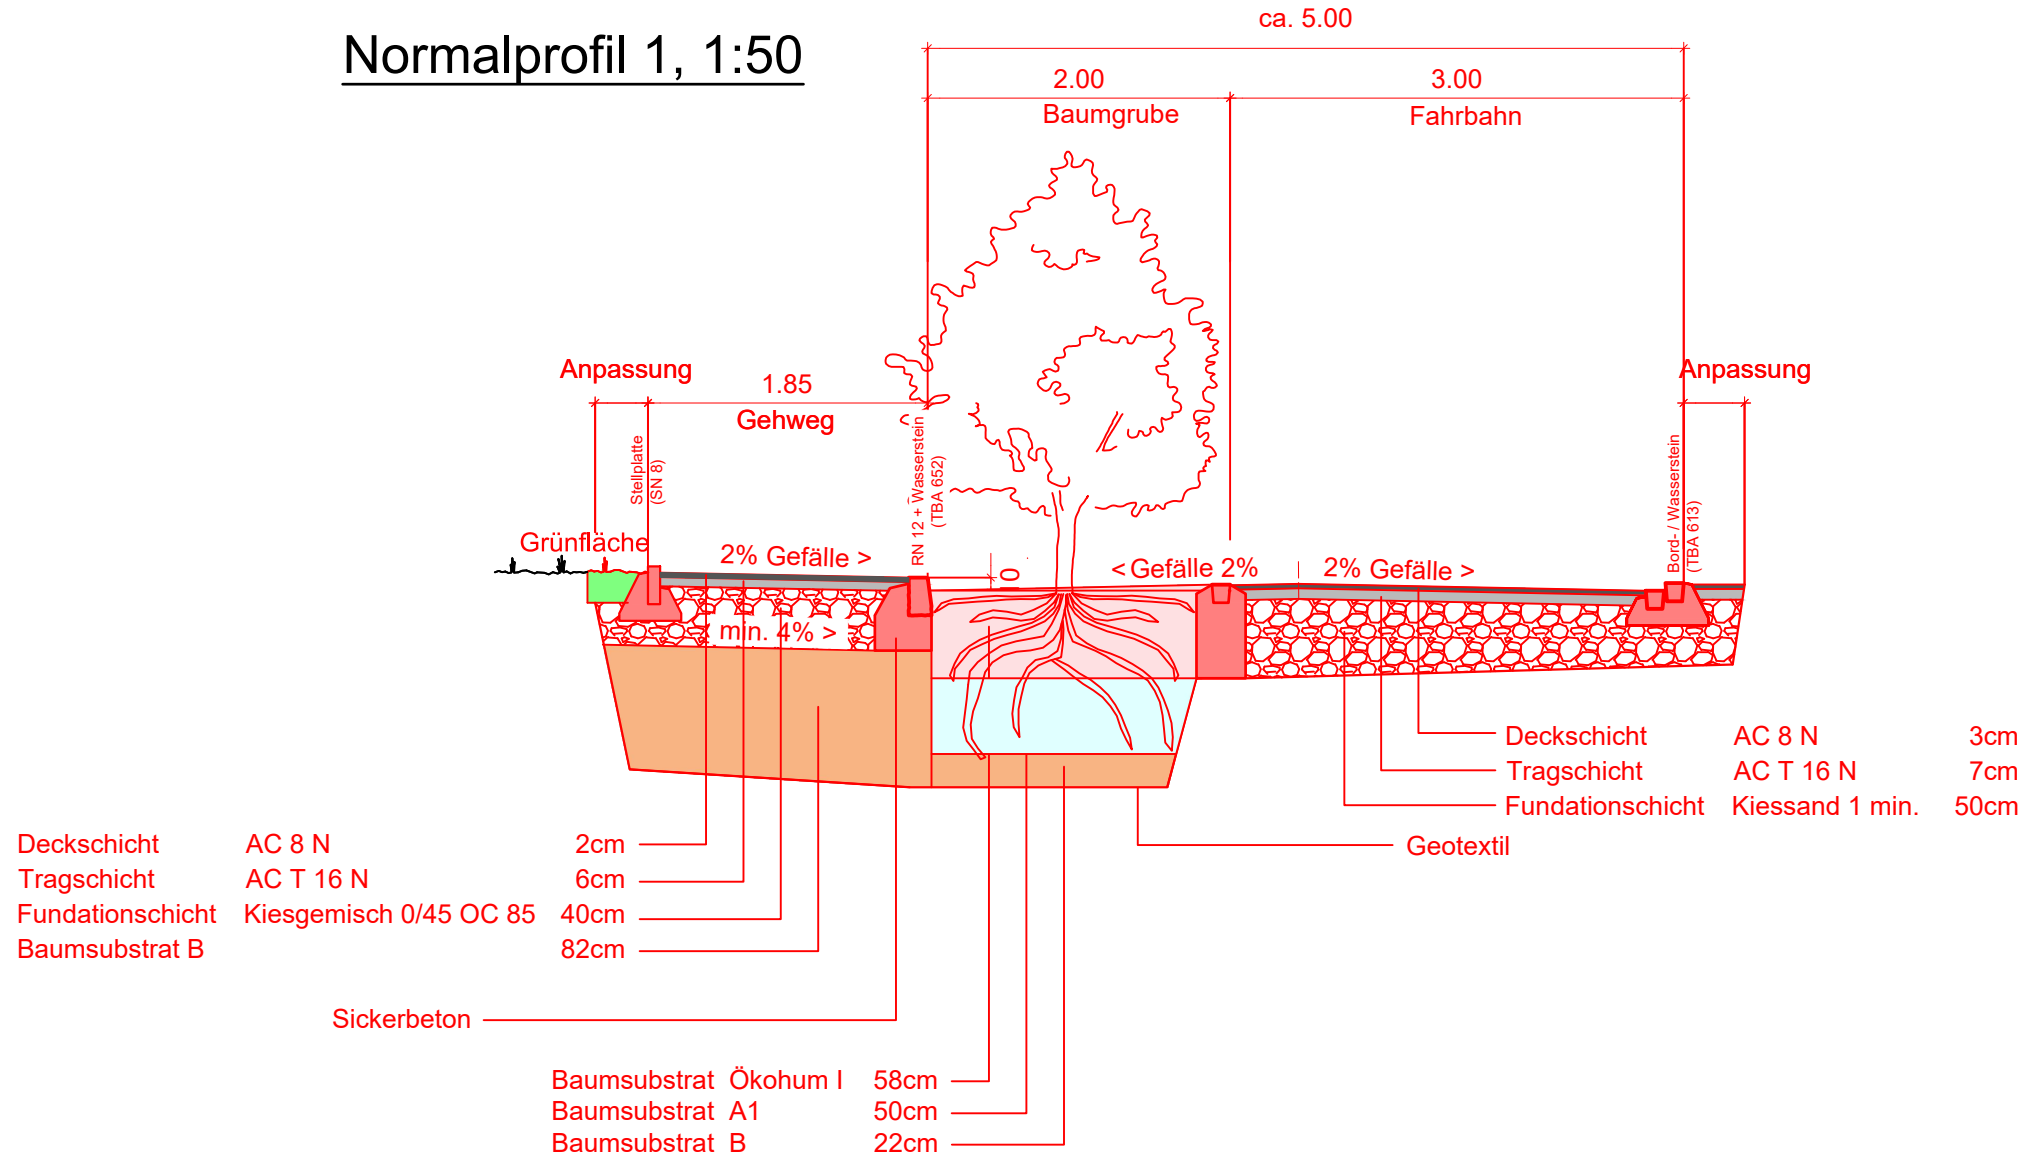

Normalprofil 3, 1:50

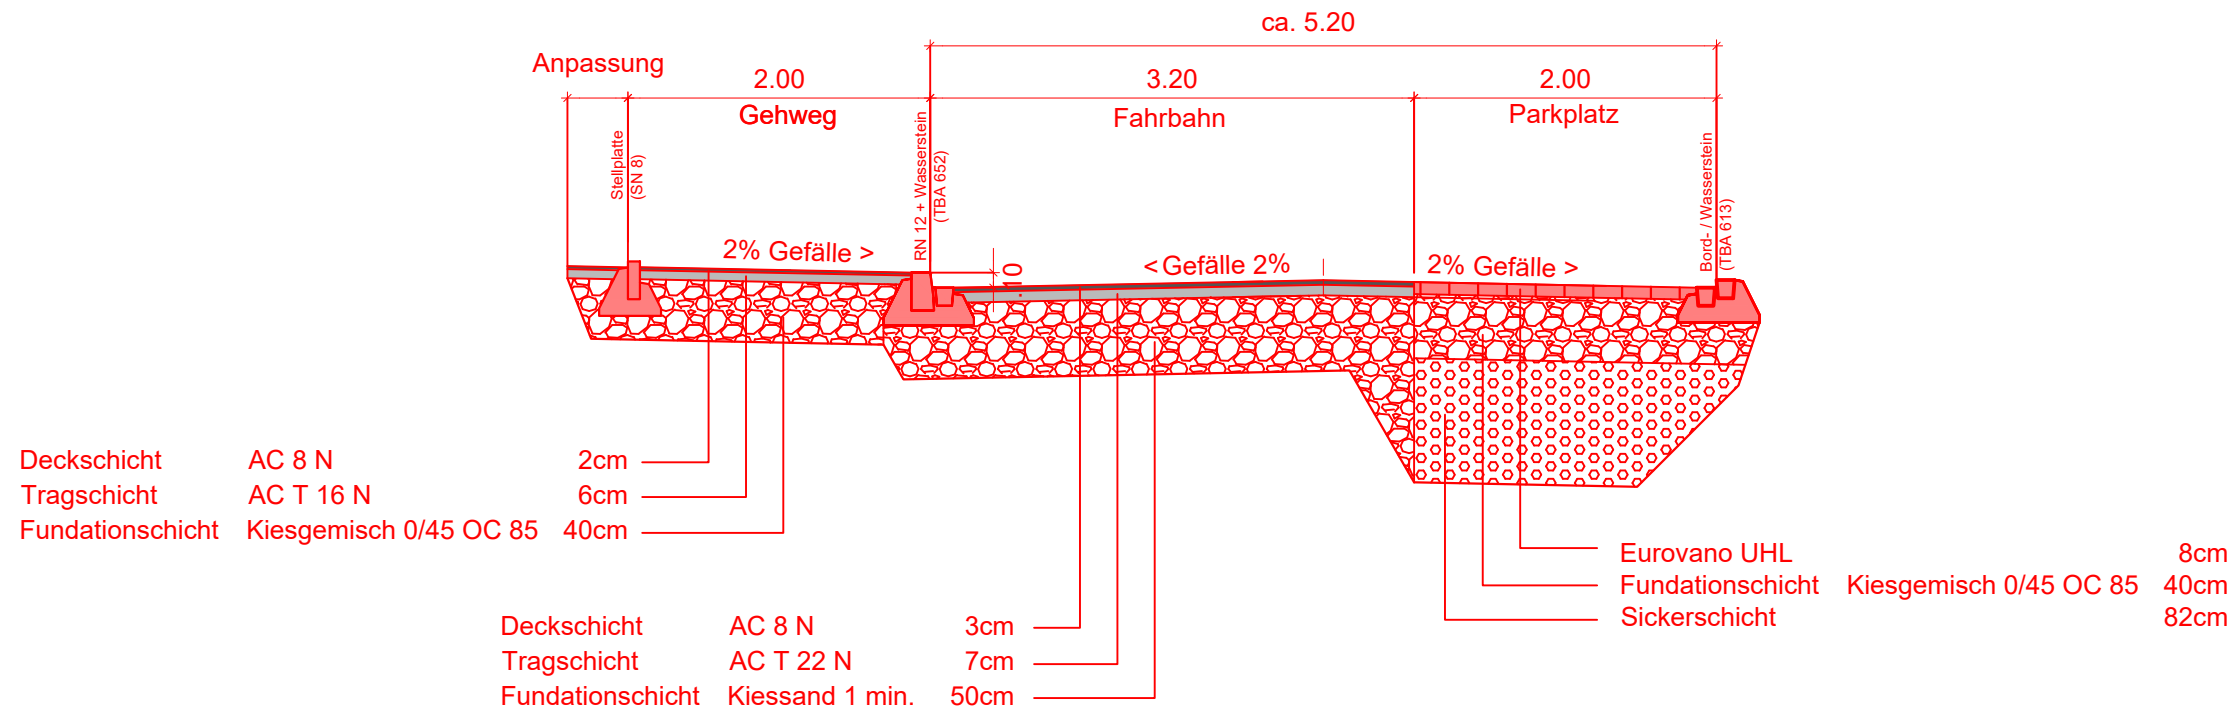

Normalprofil 2, 1:50

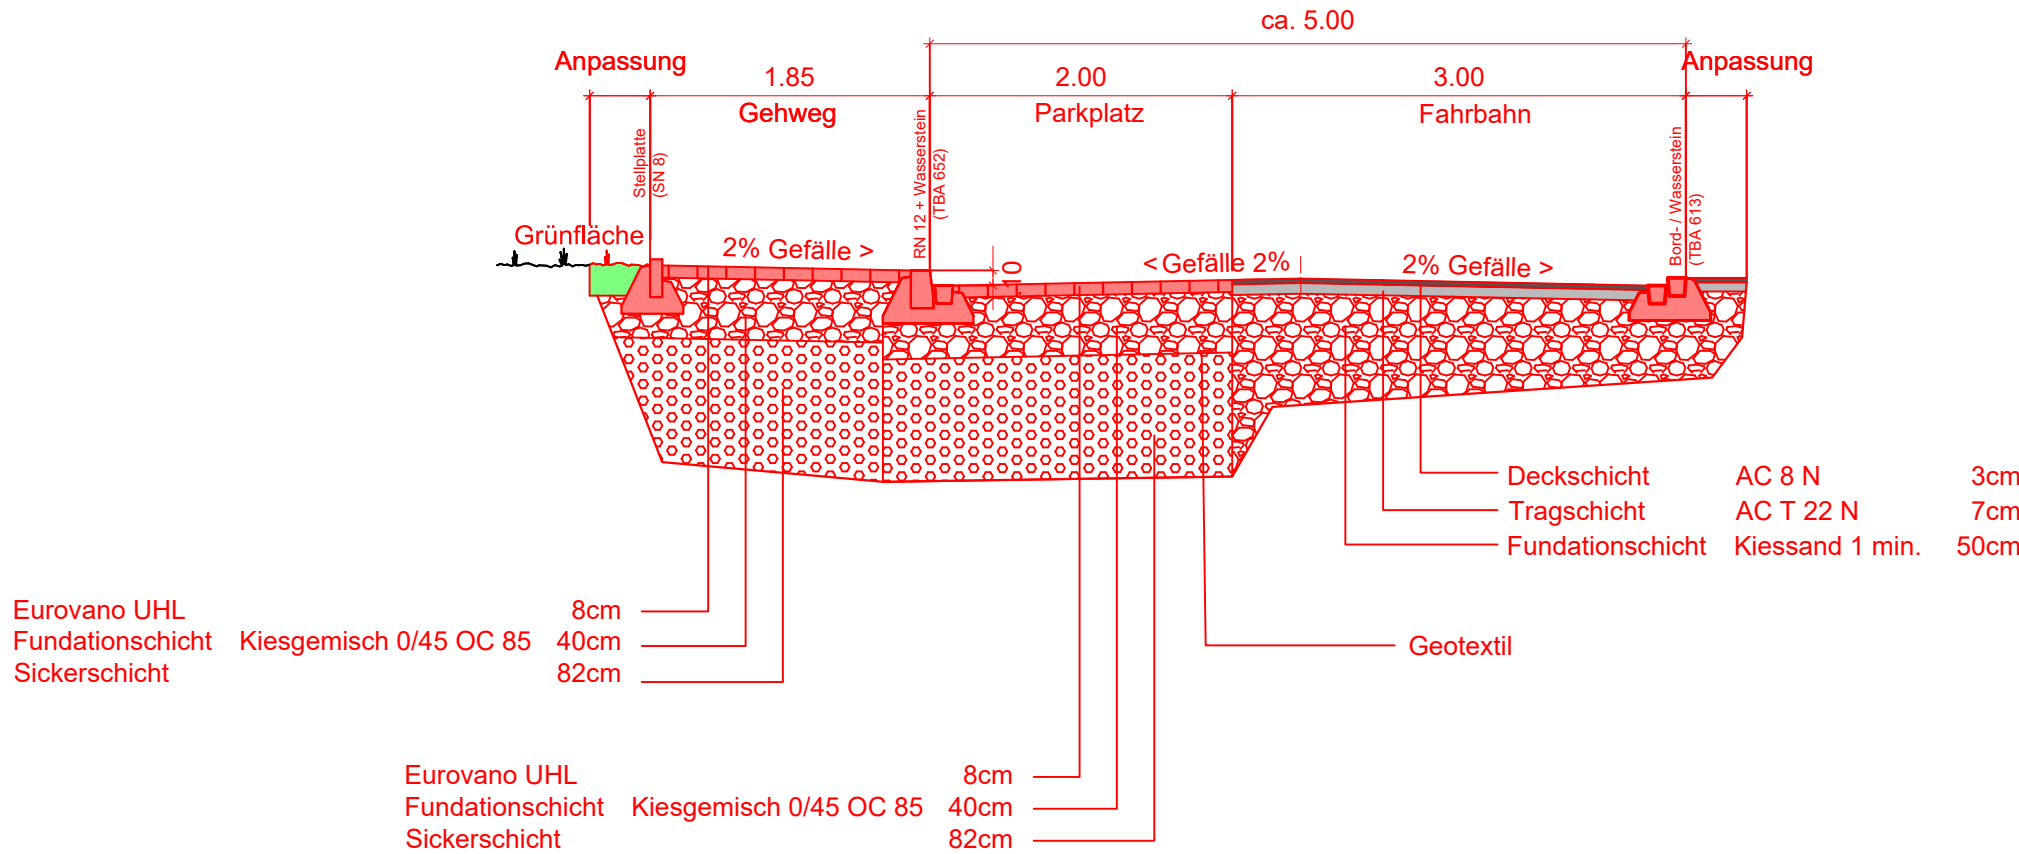

Fundation Kiessand 1/Kiesgemisch 0/45 auffüllen,
wo nicht ausreichend bestehend