



Stadt
Dübendorf


14

Belagsersatz Fahrbahn:			
AC 8 H	PmB 45/80-65 (CH-E)	3.0 cm	
AC B 22 H	PmB 45/80-65 (CH-E)	7.0 cm	
AC T 22 H	B 50/70	8.0 cm	
best. Fund.	UG 0/45	min.	50.0 cm
Total		min.	68.0 cm
Bei Fahrbahnverbreiterung UG 0/45 OC85 min. 55 cm.			

Belagsersatz Gehweg:			
AC 8 N	B 70/100	2.5 cm	
AC T 16 N	B 70/100	4.5 cm	
best. Fund.	UG 0/45	min.	40.0 cm
Total		min.	48.5 cm
Bei Gehwegverbreiterung UG 0/45 OC85 min. 40 cm.			

Wilstrasse, Dübendorf


Bauprojekt

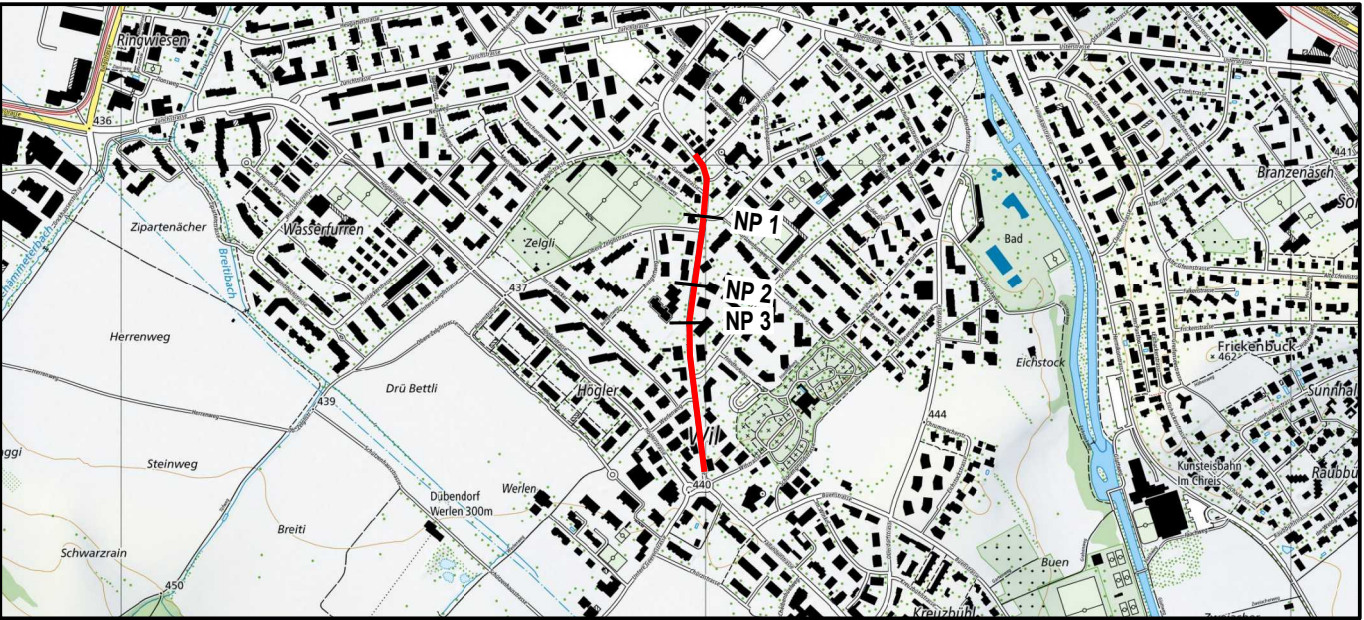

Normalprofile, 1:50


NP 1

km 115.00

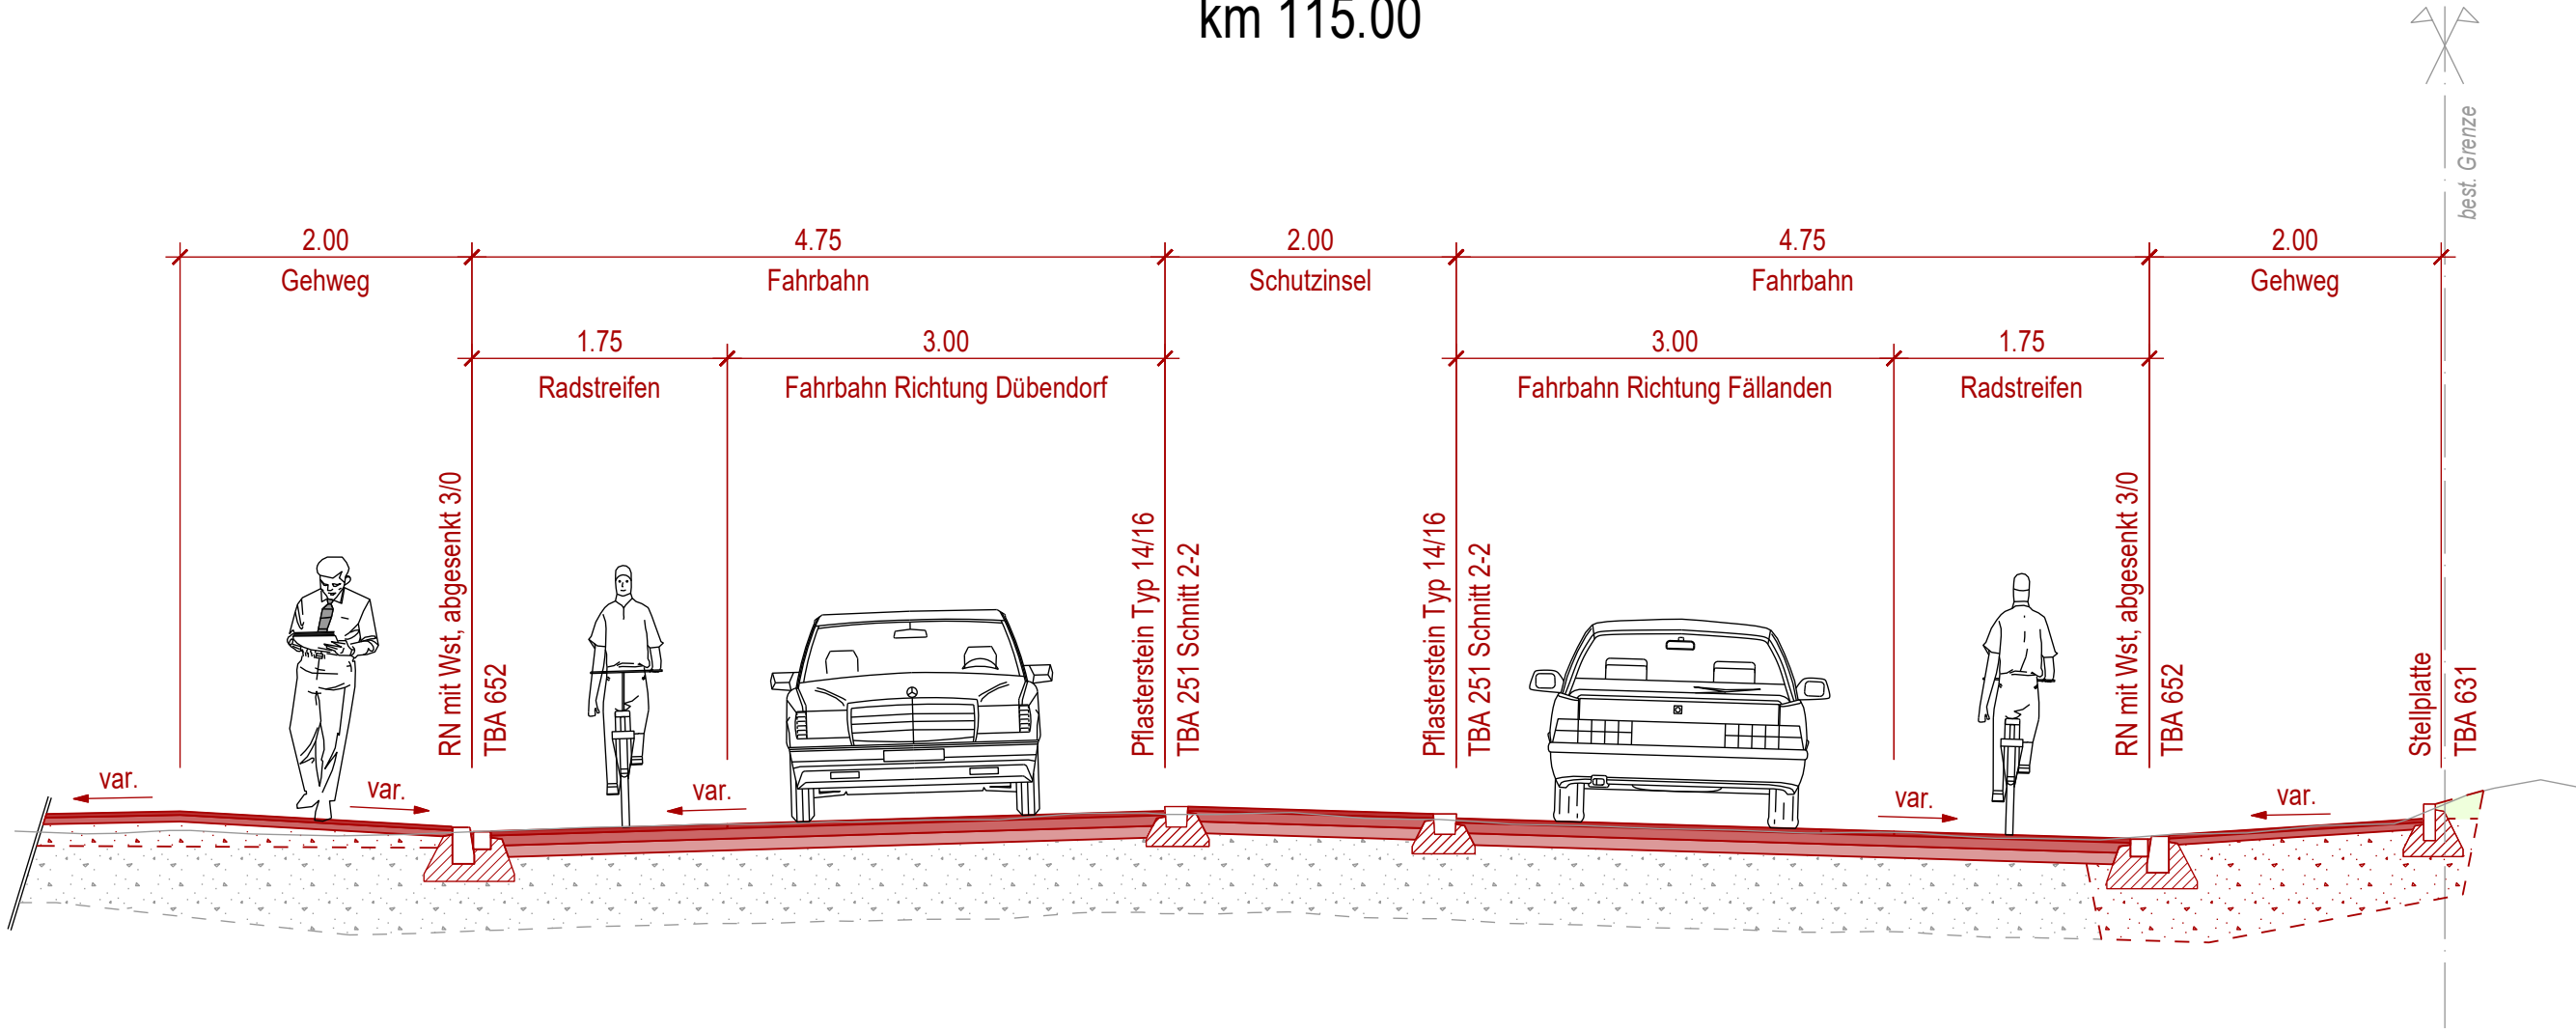


NP 2

km 240.00

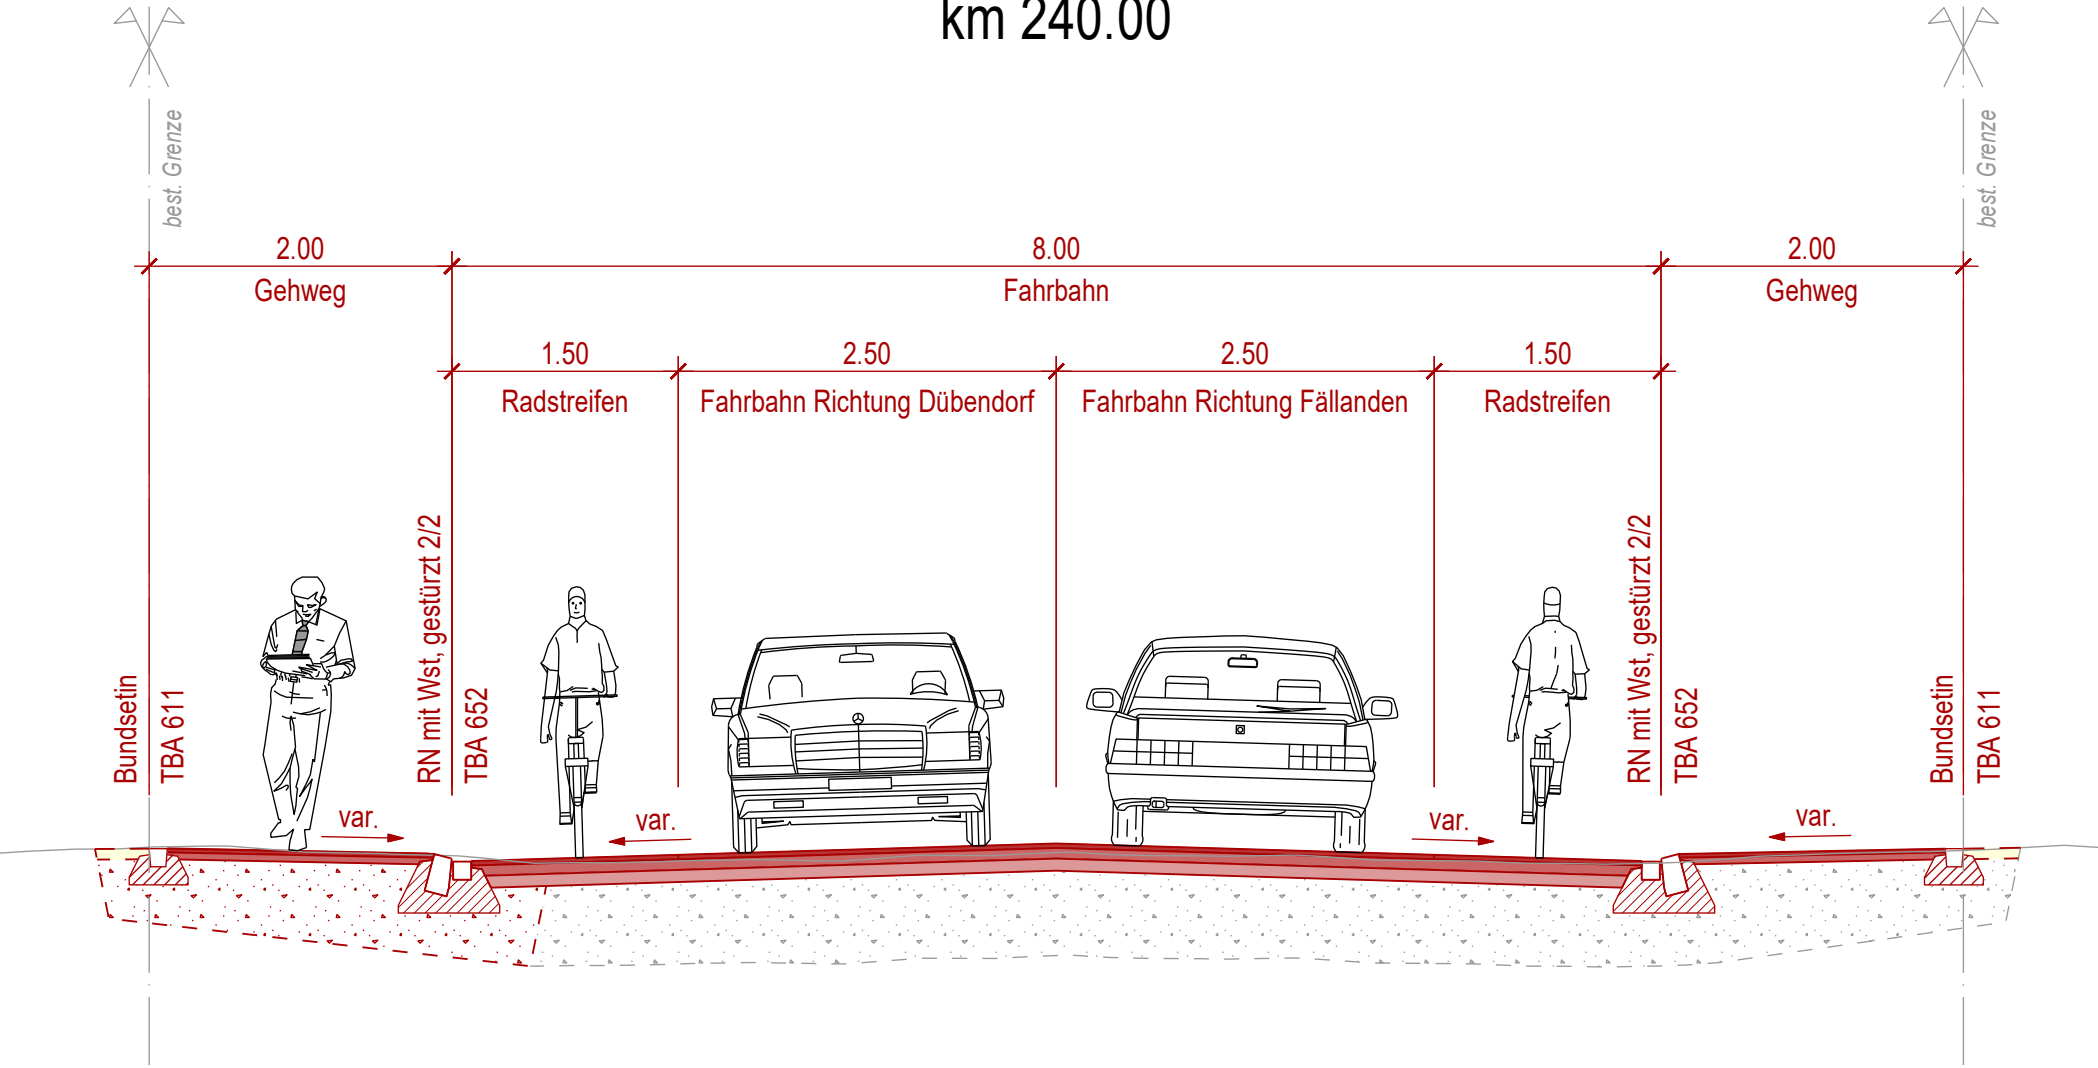

NP 3

km 280.00

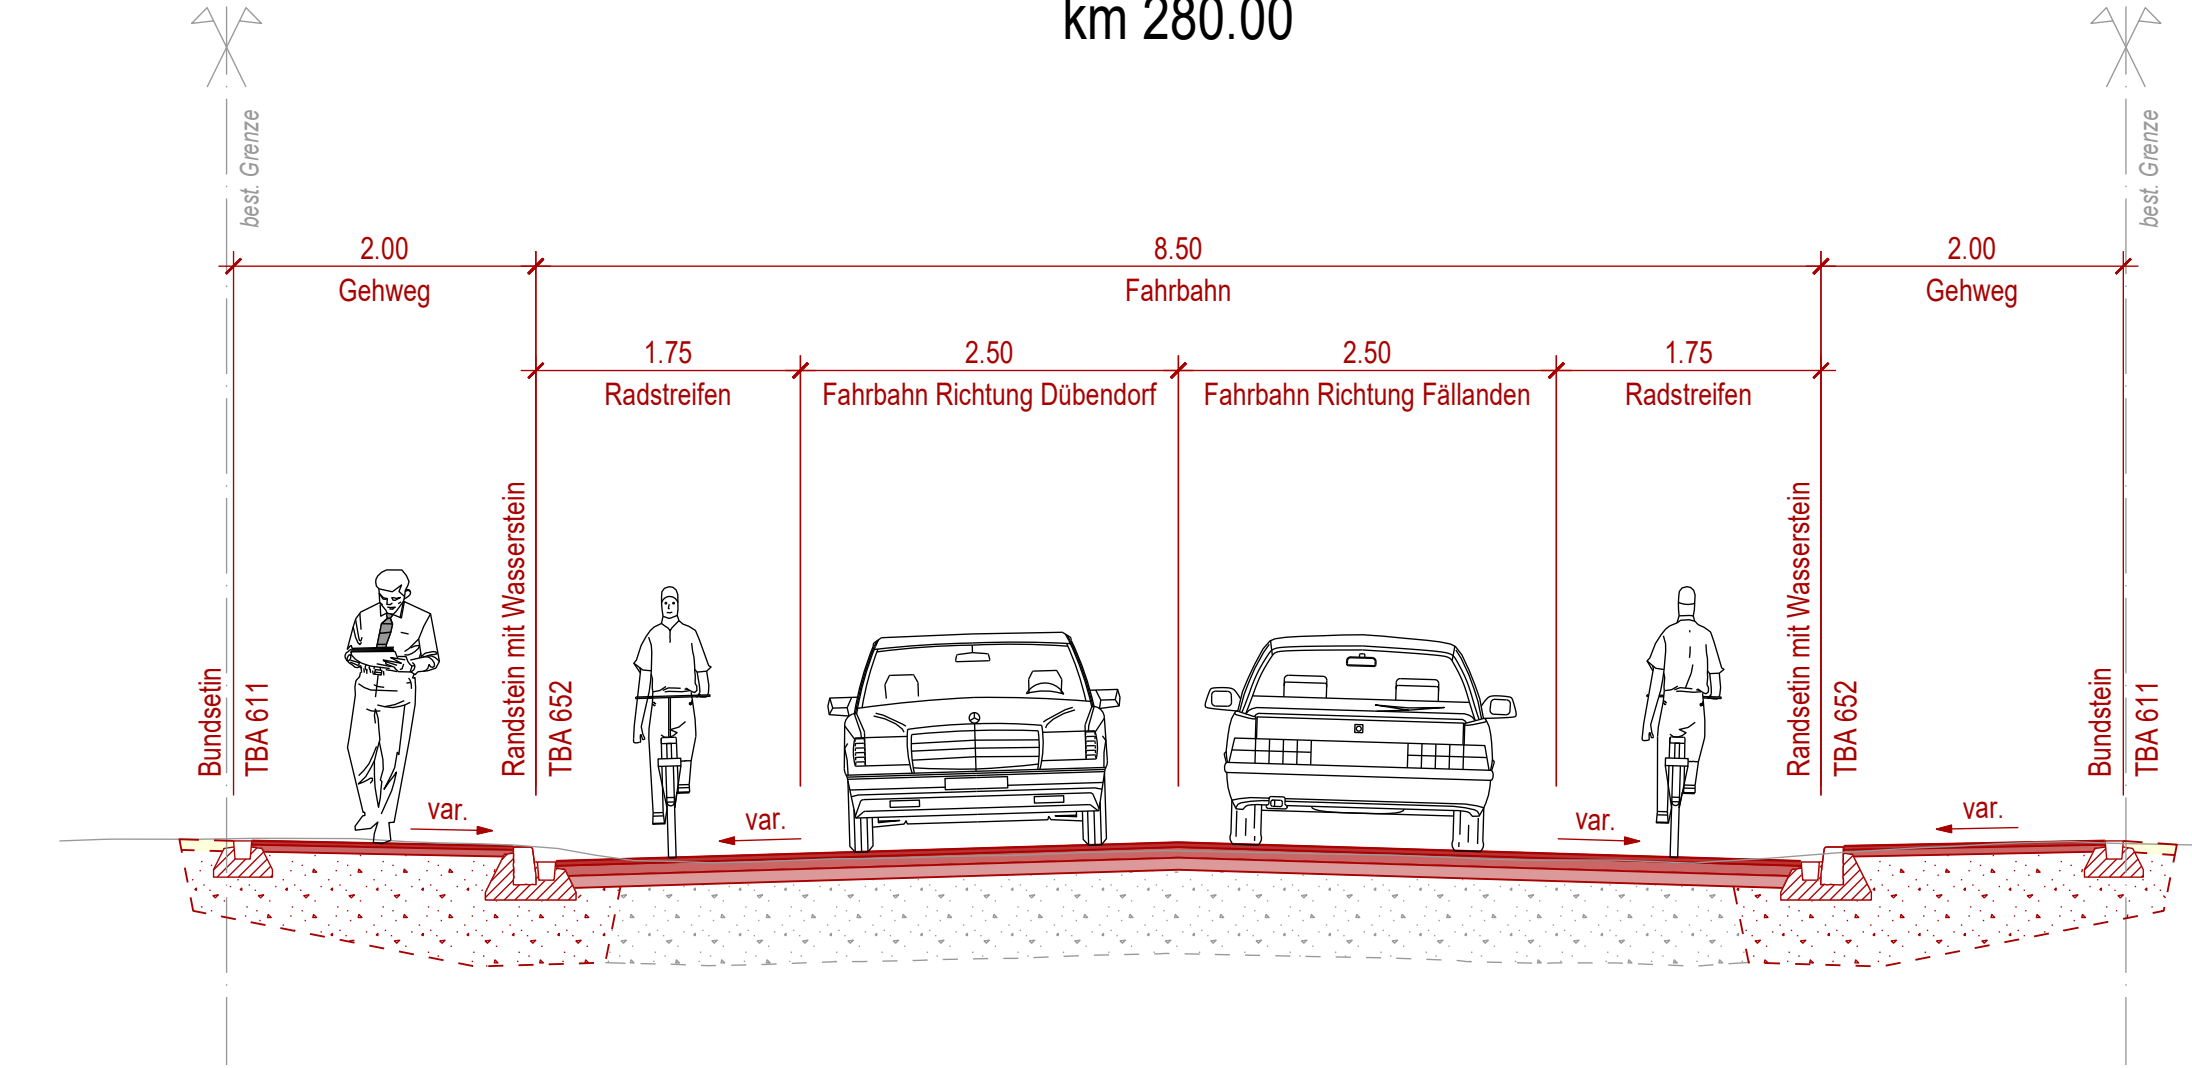

BUCHMANN
PARTNER

BUCHMANN PARTNER AG | Bauingenieure und Planer
Mitglied sia/suisse ing | Weiherallee 11a | 8610 Uster
Tel. +41 44 905 80 60 | www.bupa.ch

Proj.	yb	Datum	12.12.2025
Gez.	fst	Rev.	--
Kontr.	fb	Grösse	1260 x 297 mm
Plan Nr.	22243 - 314		