Stadt
Dübendorf

7

Wilstrasse, Dübendorf
Bauprojekt

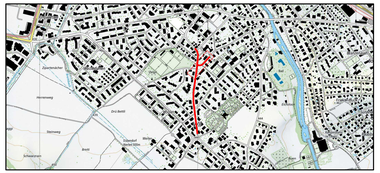

Situation Strasse Teil 4, 1:200

BUCHMANN PARTNER AG
BUCHMANN PARTNER AG | Bauingenieure und Planer
Mitglied sia/suisse.ing | Weiherallee 11a | 8610 Uster
Tel. +41 44 905 80 60 | www.bupa.ch

Proj.	yb	Datum	12.12.2025
Gez.	mse	Rev.	--
Kontr.	yb	Grösse	1260 x 445 mm
Plan Nr.	**22243 - 307**		

Legende Strassenbau

Bestand Strassenbau:

- Belag
- Gewässer
- Grünfläche
- Beton
- Pflästerung/Kies
- *Kandelaber*
- *Hydrant*
- *Strassenablauf*
- *Kontrollschacht*
- *Schieber*
- *Plattenschacht*

Projekt Strassenbau:

- Strasse
- Gehweg
- Grünfläche
- Anpassungsfläche
- Laubbaum
- Kandelaber
- Strassenablauf
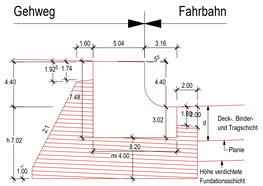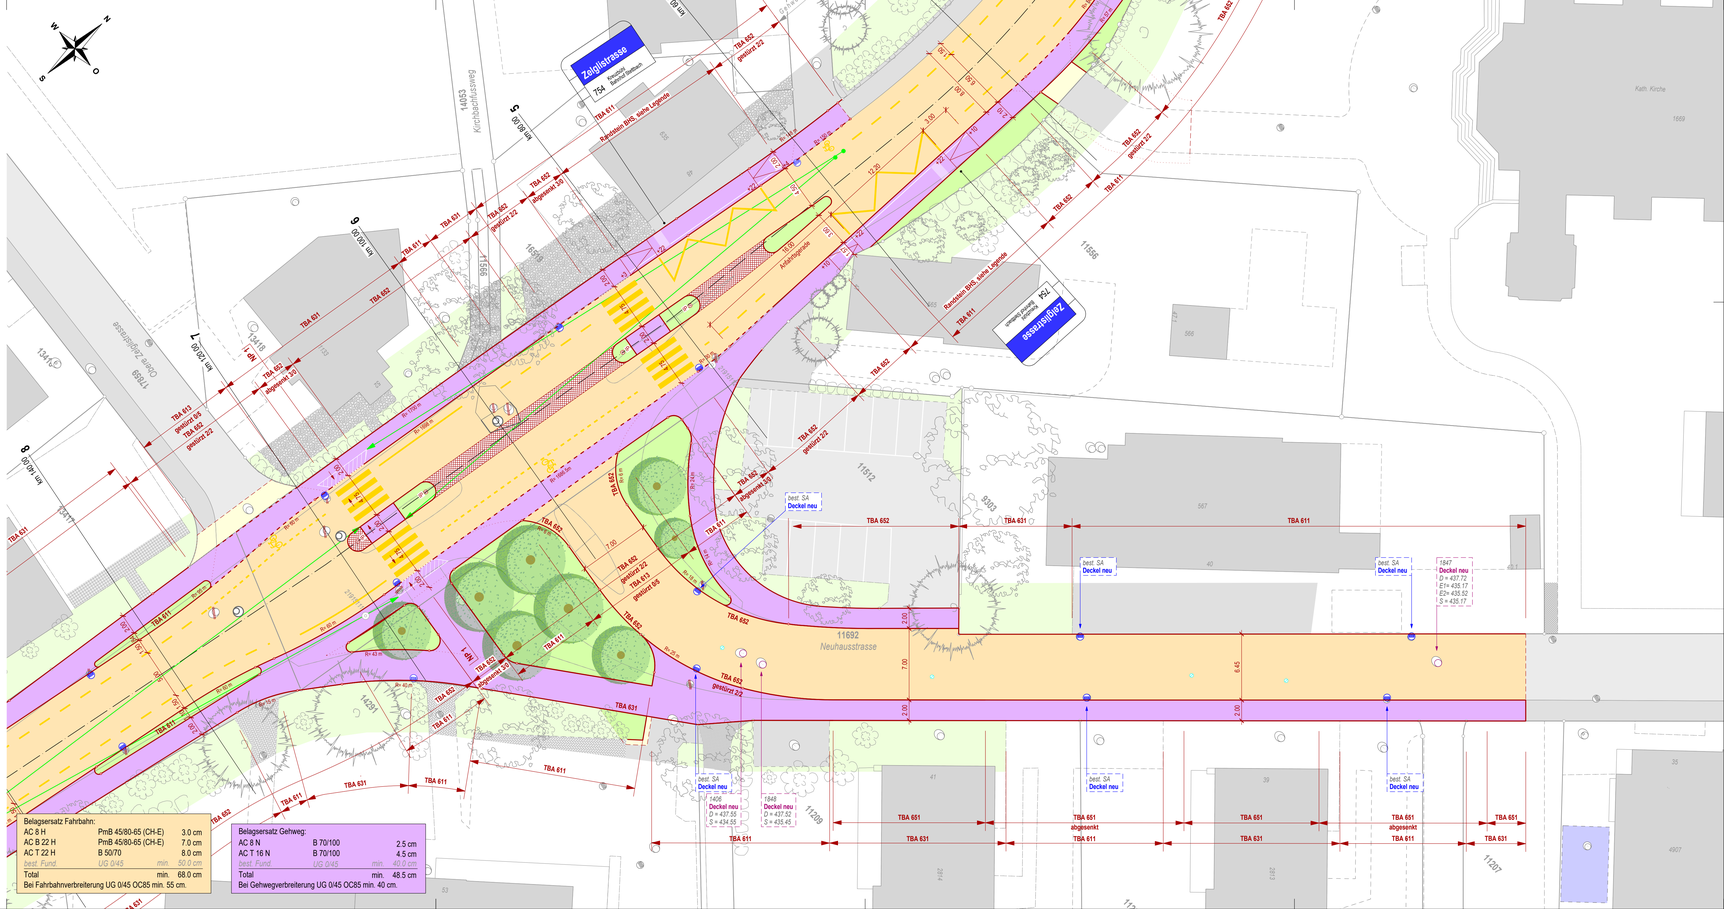
Randstein BHS 22 cm, 1:10