


Belagsersatz Fahrbahn:		
AC 8 H	PmB 45/80-65 (CH-E)	3.0 cm
AC B 22 H	PmB 45/80-65 (CH-E)	7.0 cm
AC T 22 H	B 50/70	8.0 cm
best. Fund.	UG 0/45	min. 50.0 cm
Total		min. 68.0 cm
Bei Fahrbahnverbreiterung UG 0/45 OC85 min. 55 cm.		


Belagsersatz Gehweg:		
AC 8 N	B 70/100	2.5 cm
AC T 16 N	B 70/100	4.5 cm
best. Fund.	UG 0/45	min. 40.0 cm
Total		min. 48.5 cm
Bei Gehwegverbreiterung UG 0/45 OC85 min. 40 cm.		

# Wilstrasse, Dübendorf Bauprojekt

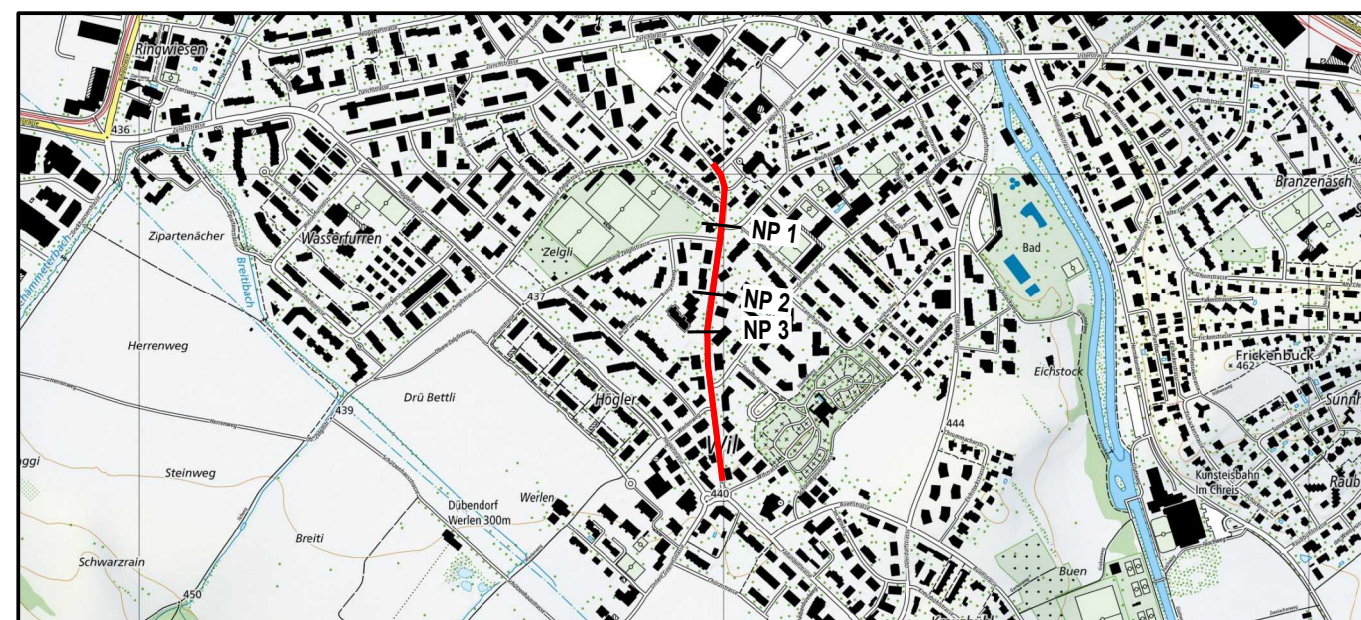


## Normalprofile, 1:50

### NP 1 km 115.00

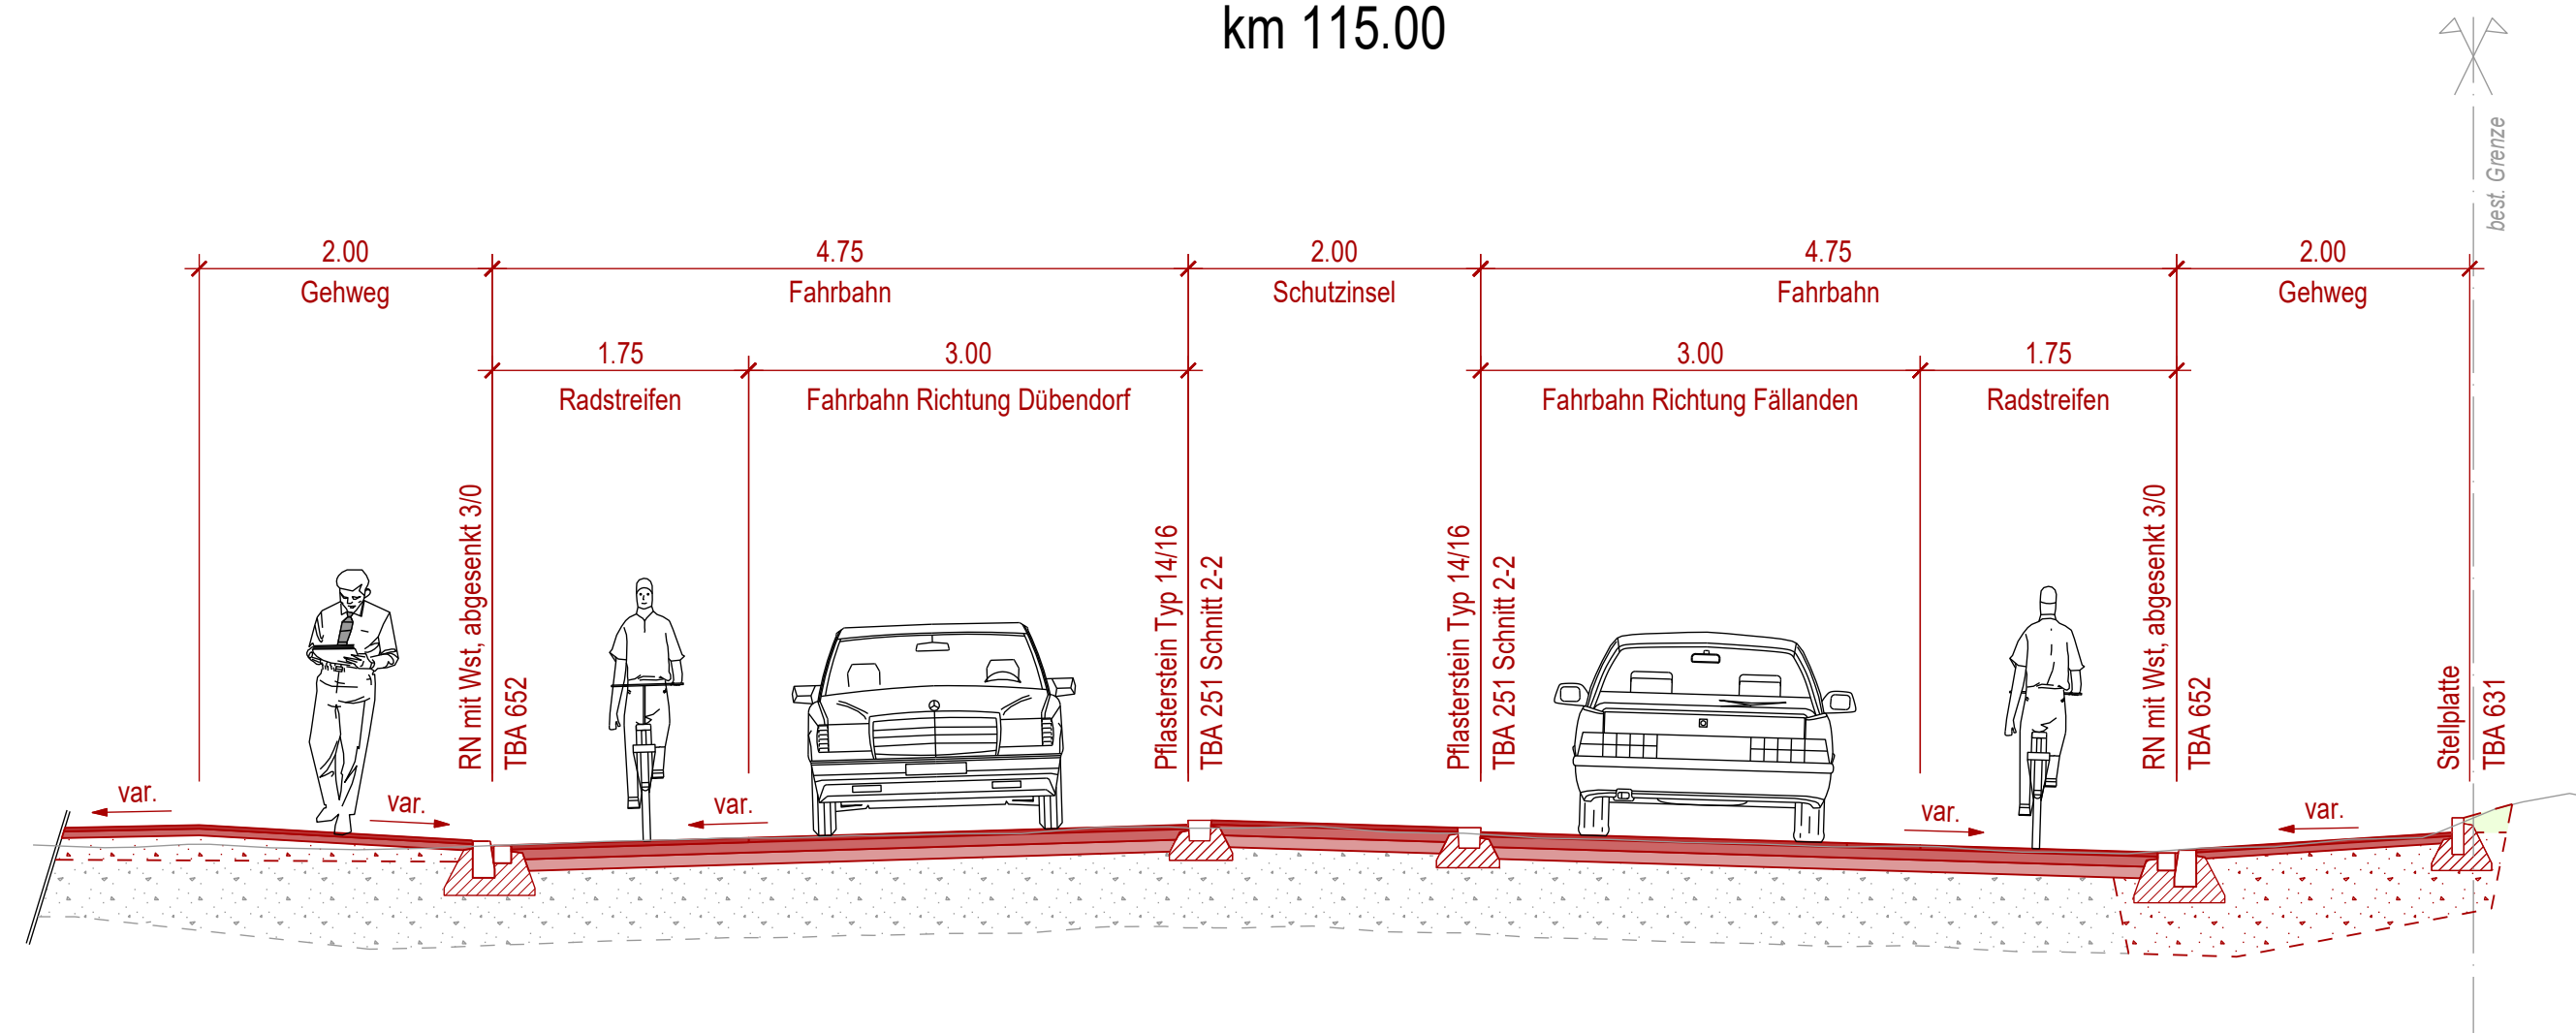

### NP 2 km 240.00

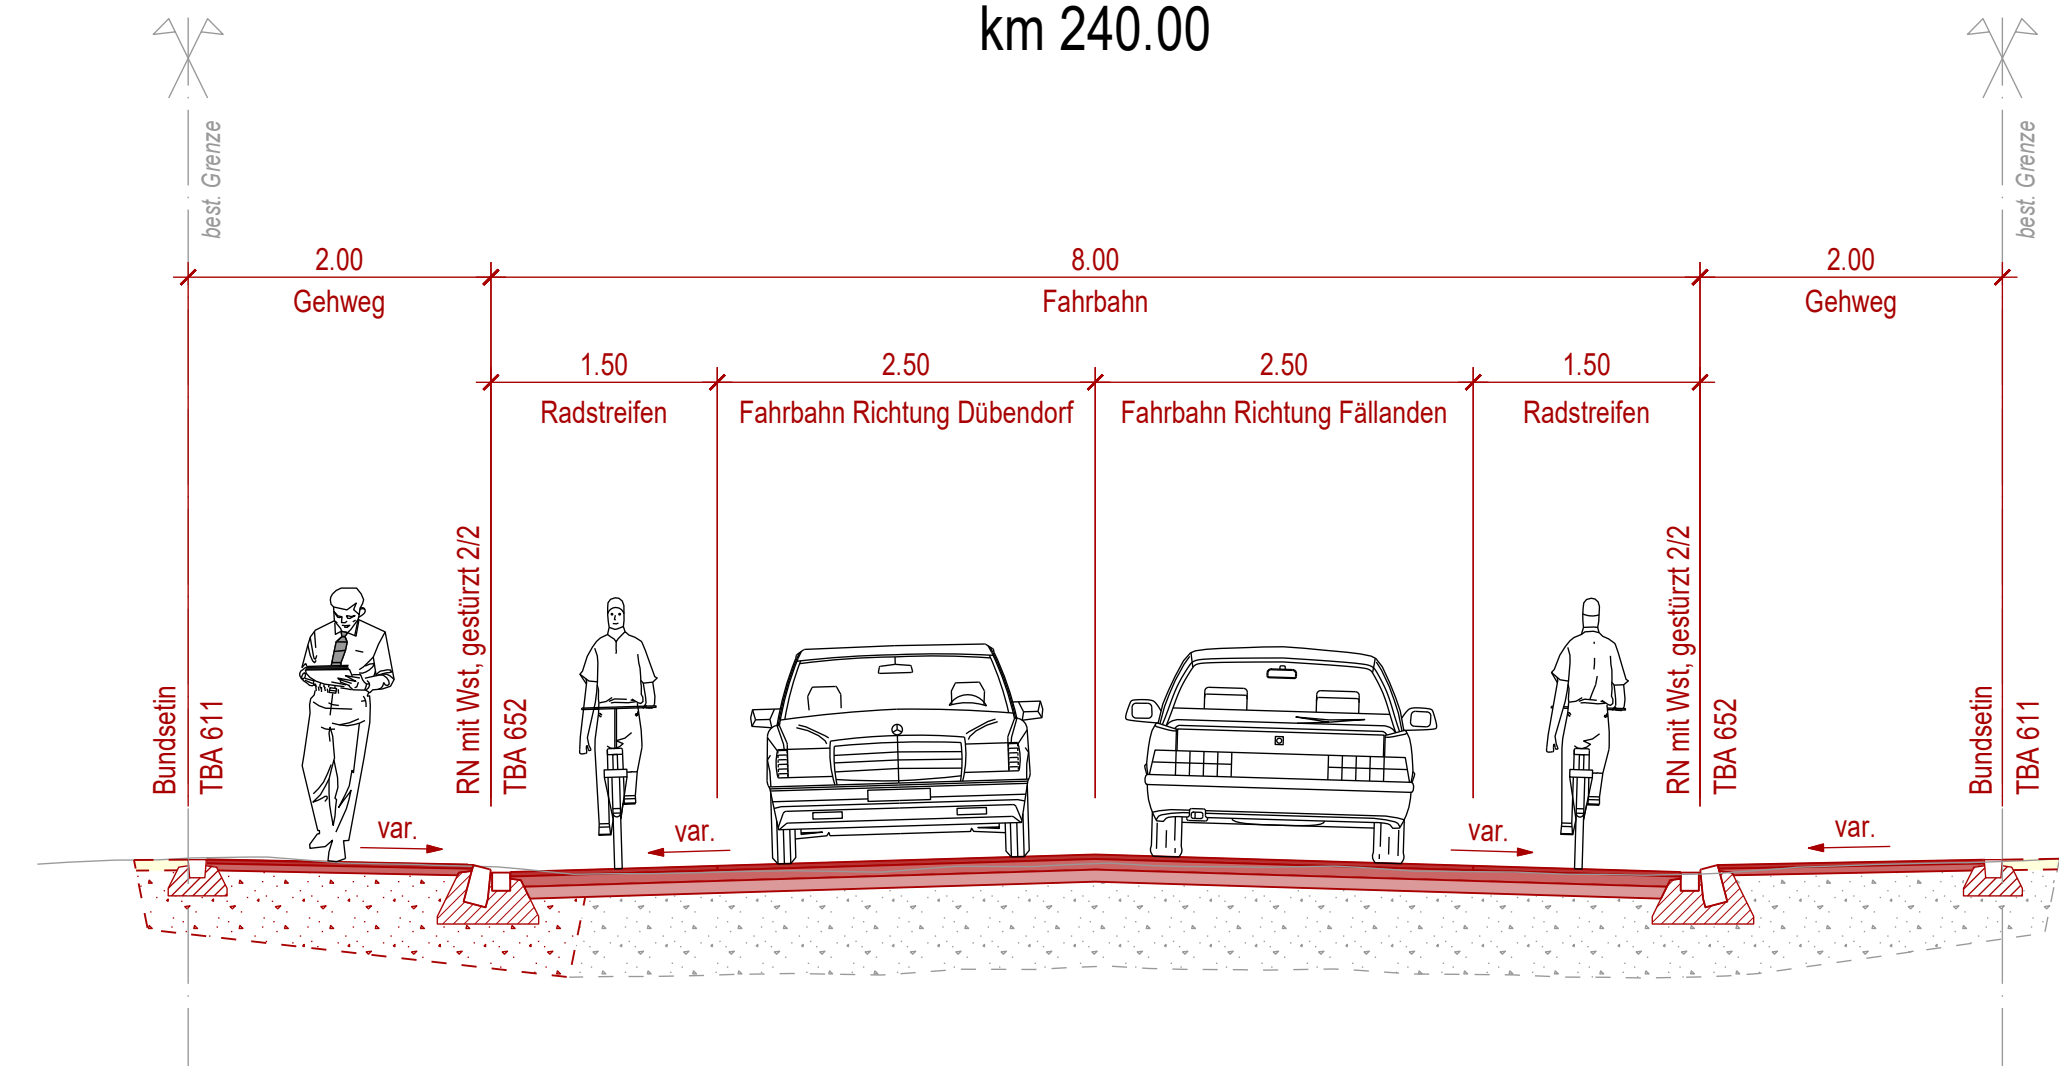

### NP 3 km 280.00

