

Stadt Dübendorf

Abteilung Tiefbau



Gemeinde:

Dübendorf

Strecke:

Abschnitt Ost

Unterabschnitt:

Glattweg bis Sonnenbergstrasse

Objekt:

Stadt Dübendorf, Usterstrasse Ost
Aufwertung Strassenraum, Hitzeminderung
Normalprofile 1:50

Vorstudien


Vorprojekt

Bauprojekt

Auflageprojekt

Ausführungsprojekt

Ausgeführtes Werk

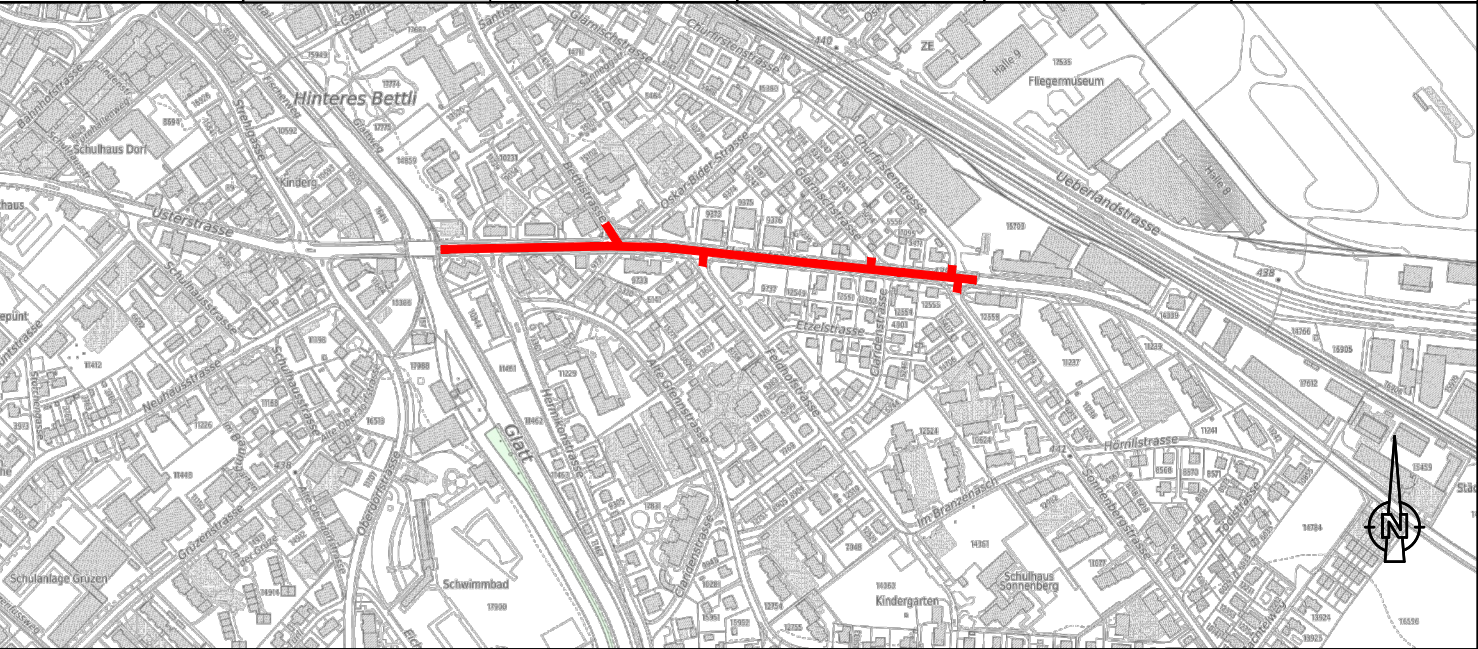

Rev.

Dat.

Gez.

Gepr.

Vis.

07.05.2026

sc

as

Format

Plot-Datum

Auftrags-Nr.

Regie-Code

Schachtel-Nr.

30 x 105

22.05.2026

24009

Bez.-Code El.-Mech.

KZTA-Plan-Nr.

24009.3.202.1

Vorprojekt

