	Bestehend	Projekt	Abbruch	Bestehend
Randstein 12-15/25 (TBA 651-A)				
Randstein 12-15/25 gestürzt 4 cm (TBA 651-A)				
Bundstein (TBA 611)				
Stellplatte 8/25 (TBA 631)				
Bord- und Wasserstein (TBA 613-A)				
Belagsschnitt				
Kandelaber				
Strassenablauf DN 700 (TBA 334)				
Hydrant				
Kontrollschacht				
Fahrbahn				
Gehweg				
Pflästerung				
Grünfläche				
Chaussierung				
Sickerfähige Oberfläche				

Stadt Dübendorf
Abteilung Tiefbau

Gemeinde:	Dübendorf
Strecke:	Abschnitt Ost
Unterabschnitt:	Glattweg bis Sonnenbergstrasse
Objekt:	Stadt Dübendorf, Usterstrasse Ost Aufwertung Strassenraum, Hitzeminderung Situation Oberbau Blatt 2 1:200

Vorstudien	Vorprojekt	Bauprojekt	Auflageprojekt	Ausführungsprojekt	Ausgeführtes Werk

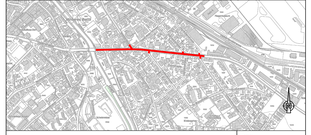

Name:
24009.3.200 Situation Oberbau Usterstrasse Blatt 2
Projektverzeichnis Plan-Nr.
24009.3.200.2

Rev.						Format	4/a-168
Dat.	07.05.2026					Plot-Datum	02.05.2026
Gez.	sci					Auftrags-Nr.	24009
Gegr.	aw					Regie-Code	
Vis.						Schachtel-Nr.	
						Bez.-Code El.-Mech.	KZTA-Plan-Nr.
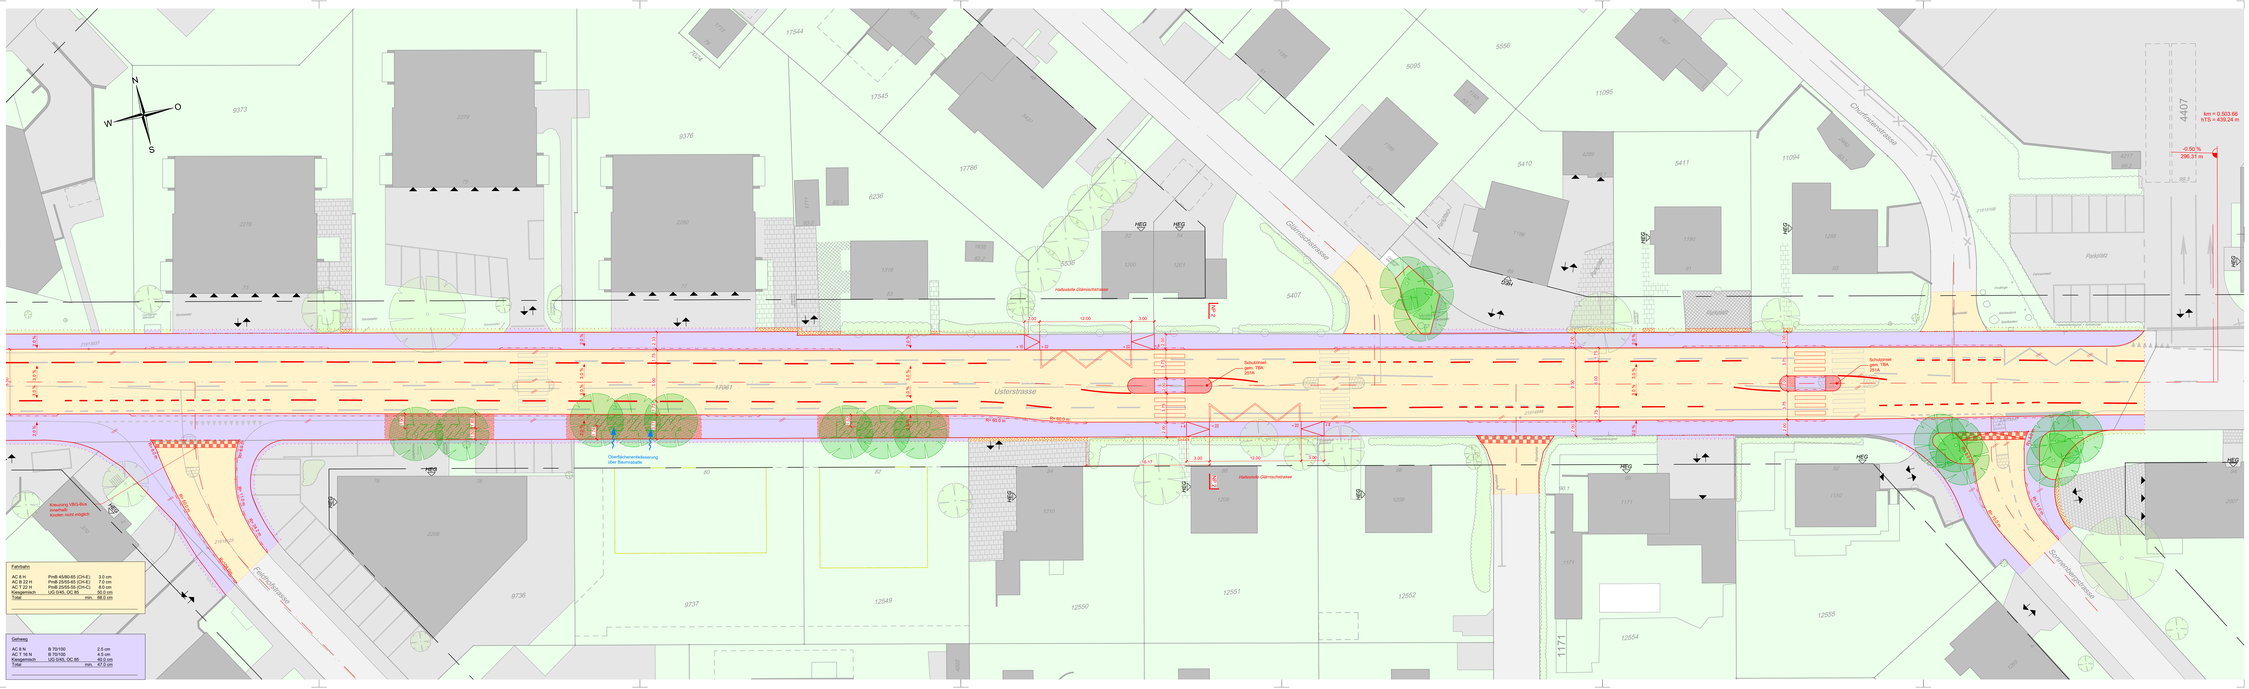
Vorprojekt