



Teilrevision Zonenplan Casinostrasse/Glattweg

Zonenplanänderung

Vom Gemeinderat festgesetzt am

Der Präsident:

Der Sekretär:


Vom Regierungsrat am

mit Beschluss Nr.


genehmigt

Stand: Öffentliche Auflage, Anhörung und Vorprüfung


28. November 2013

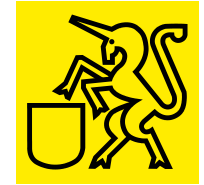

Lage des Umzonungsgebiets

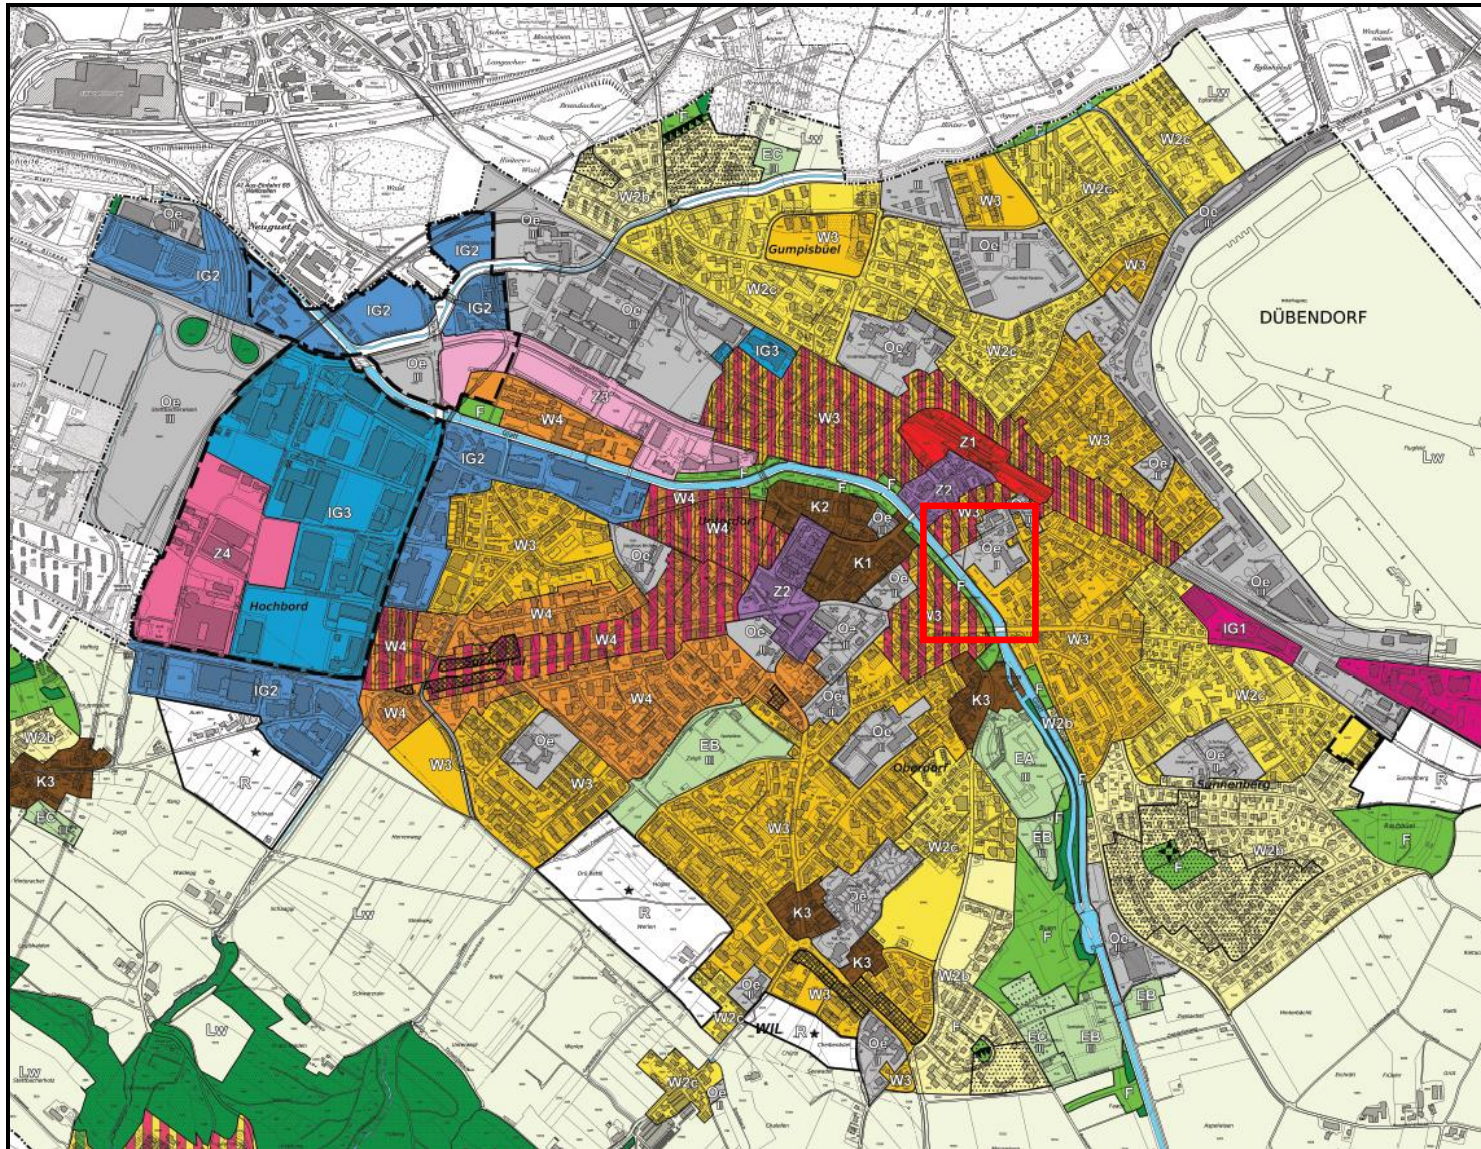

[illegible]

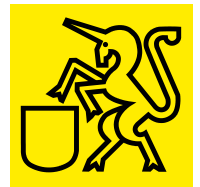

Zonenplan ca. 1:2'000, Revisionsvorlage

