



KERNZONENPLAN 6

Mst. 1 : 500

DÜBELSTEIN

Vom Gemeinderat festgesetzt am 27. Januar 1986

Der Präsident: *V. Eugster* Der Sekretär: *E. Schläpfer*
Victor Eugster Ernst Schläpfer

In der Urnenabstimmung vom 28. September 1986 bestätigt

Vom Regierungsrat am 18. März 1987
mit Beschluss Nr. 828 genehmigt.

Vor dem Regierungsrat,
Der Staatsschreiber:



Appenzler

Verfasser: Marti Partner
Architekten und Planer AG
8032 Zürich


Plan Nr. 805/K6

Datum: Druck November 1986

Archiv Nr.

Legende:

- Kernzonengrenze
- Bezeichnete Gebäude
- Teilgebiet mit Baubereich
- Wald

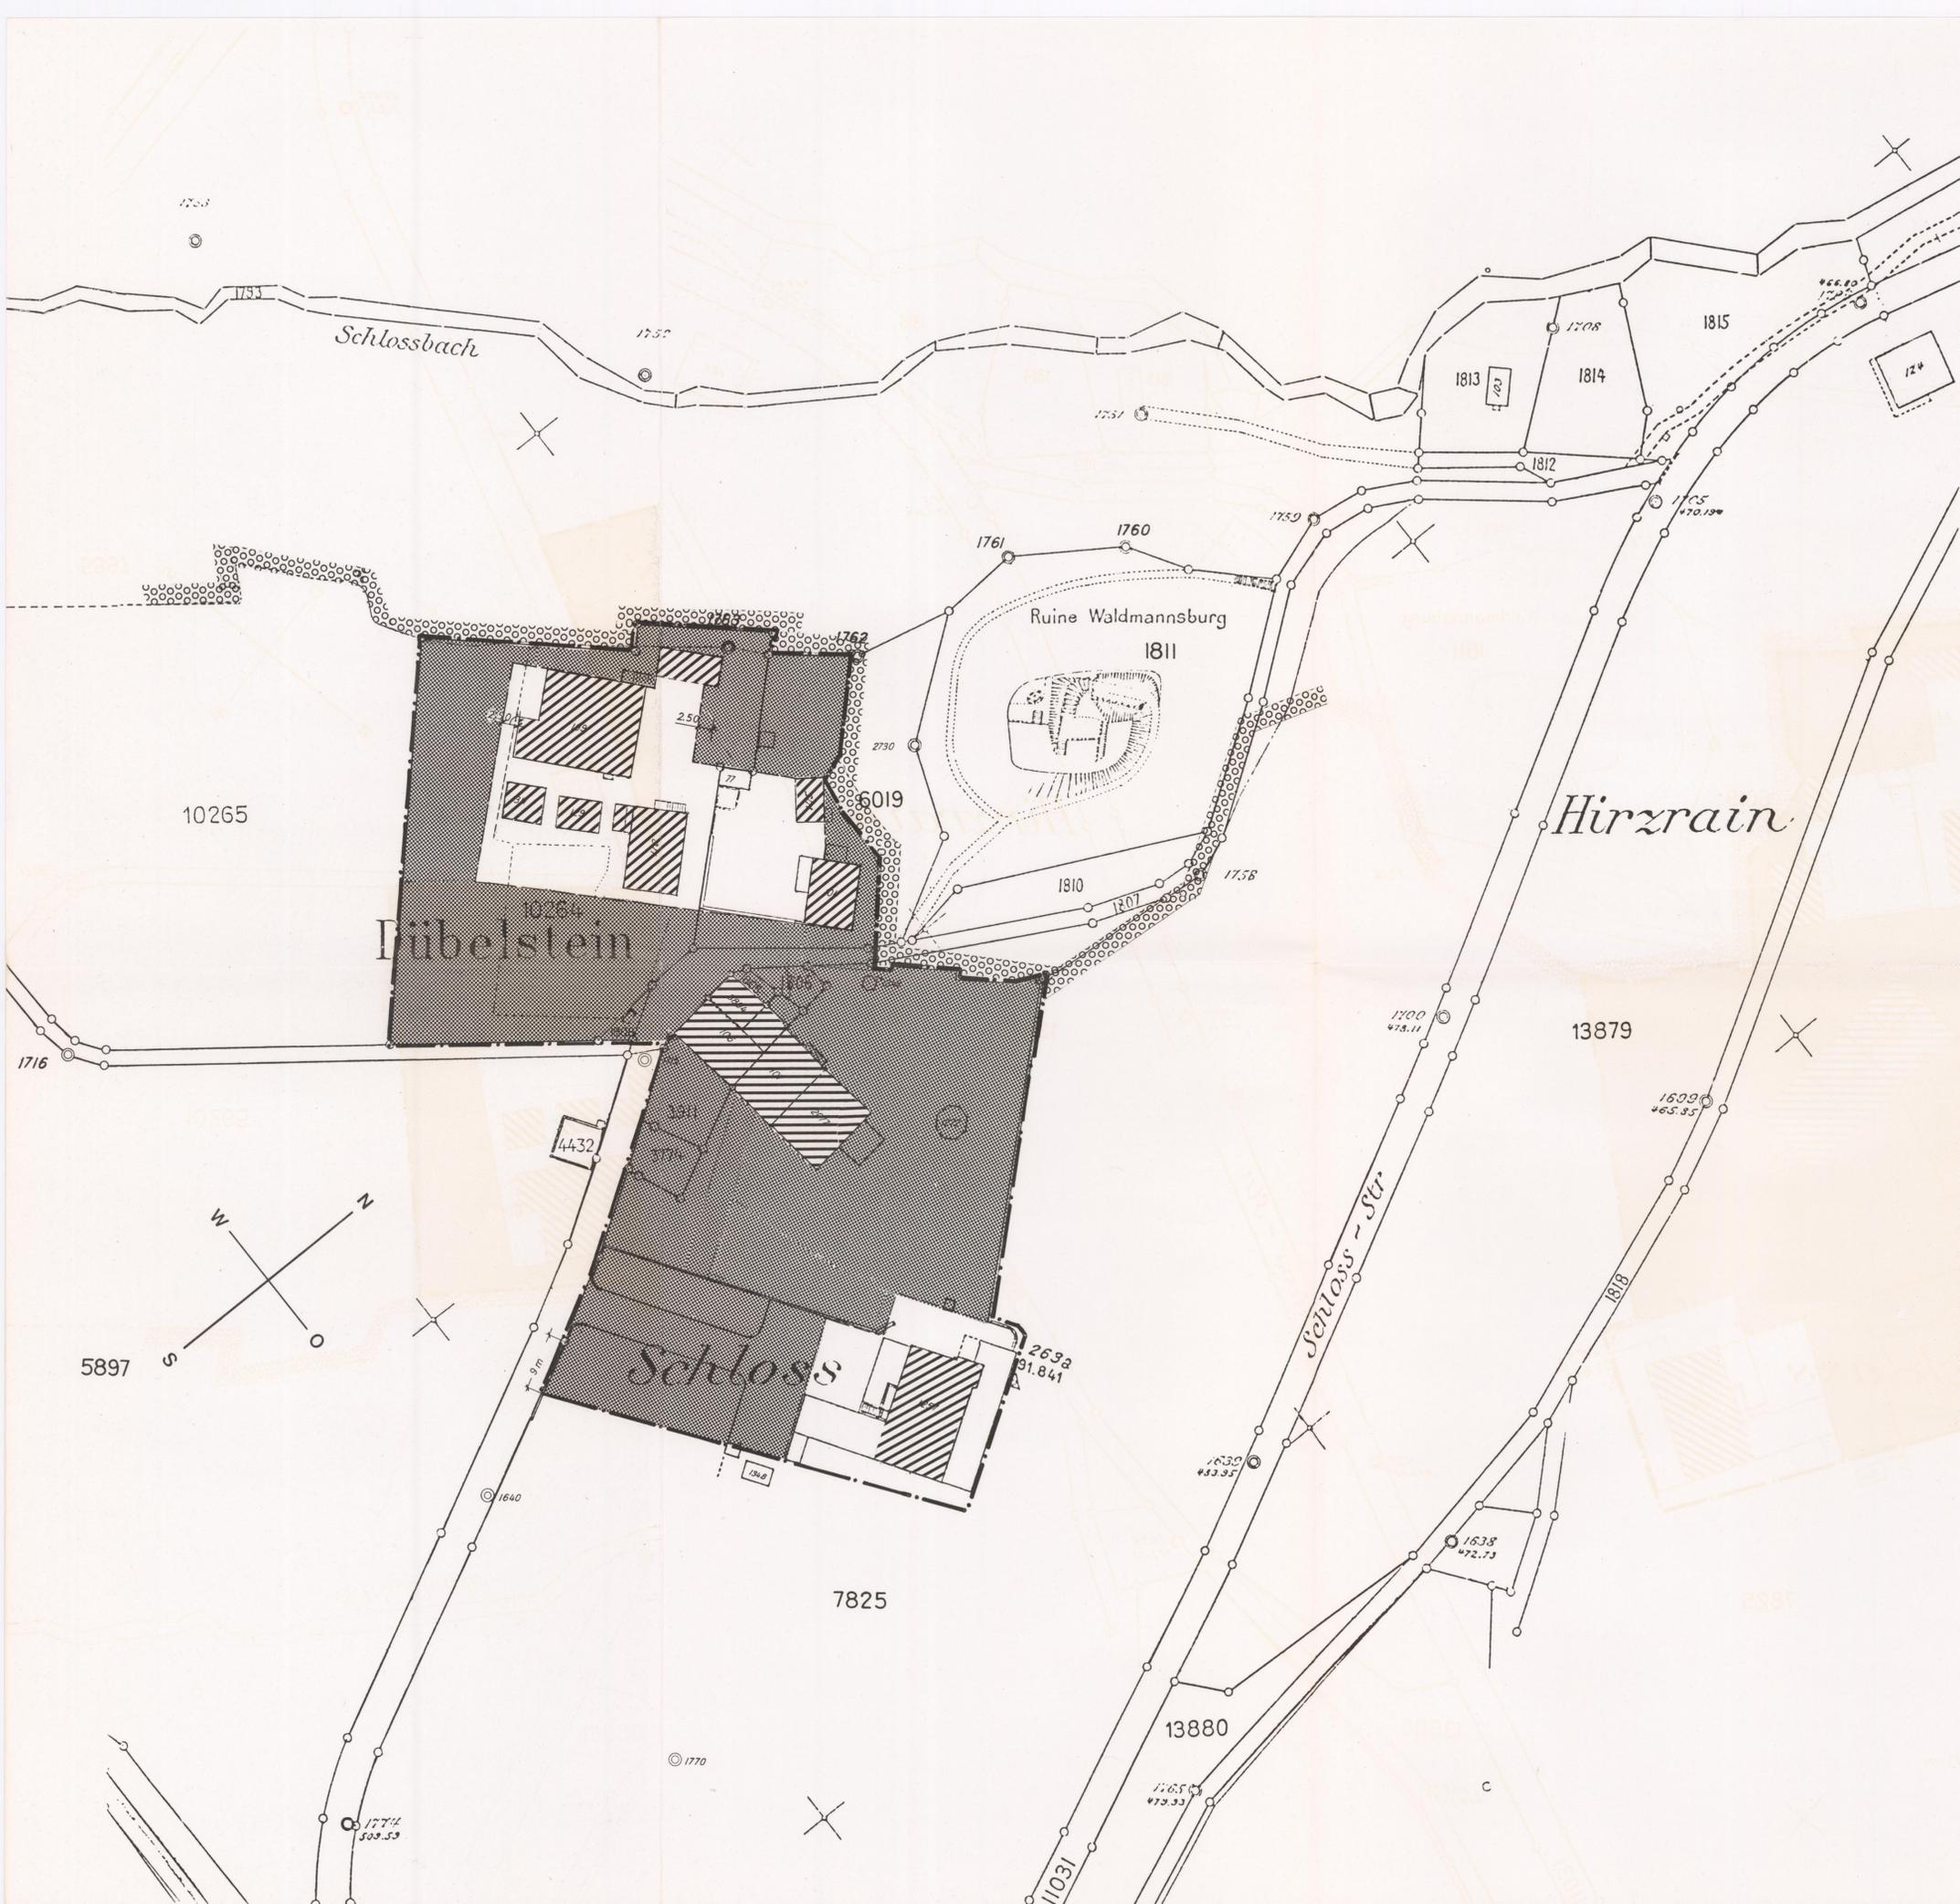



Teilrevision kommunale Nutzungsplanung Dübendorf

Vom Gemeinderat festgesetzt am 12. APR. 2010

Der Präsident:

Der Sekretär:


Von der Baudirektion
genehmigt am: - 7. Sep. 2010

BDV Nr. 89 / 10

Für die Baudirektion:

Inhalt:

- 1. Bericht zur Teilrevision kommunale Nutzungsplanung
- 2. Zonenplan, Änderungen
- 3. Kernzonenpläne, Änderungen
- 4. Gewässerabstandslinienplan Nr. 1, Neugut, Änderungen
- 5. Bauordnung, Änderungen
- 6. Verordnung über die Fahrzeugabstellplätze, Änderungen

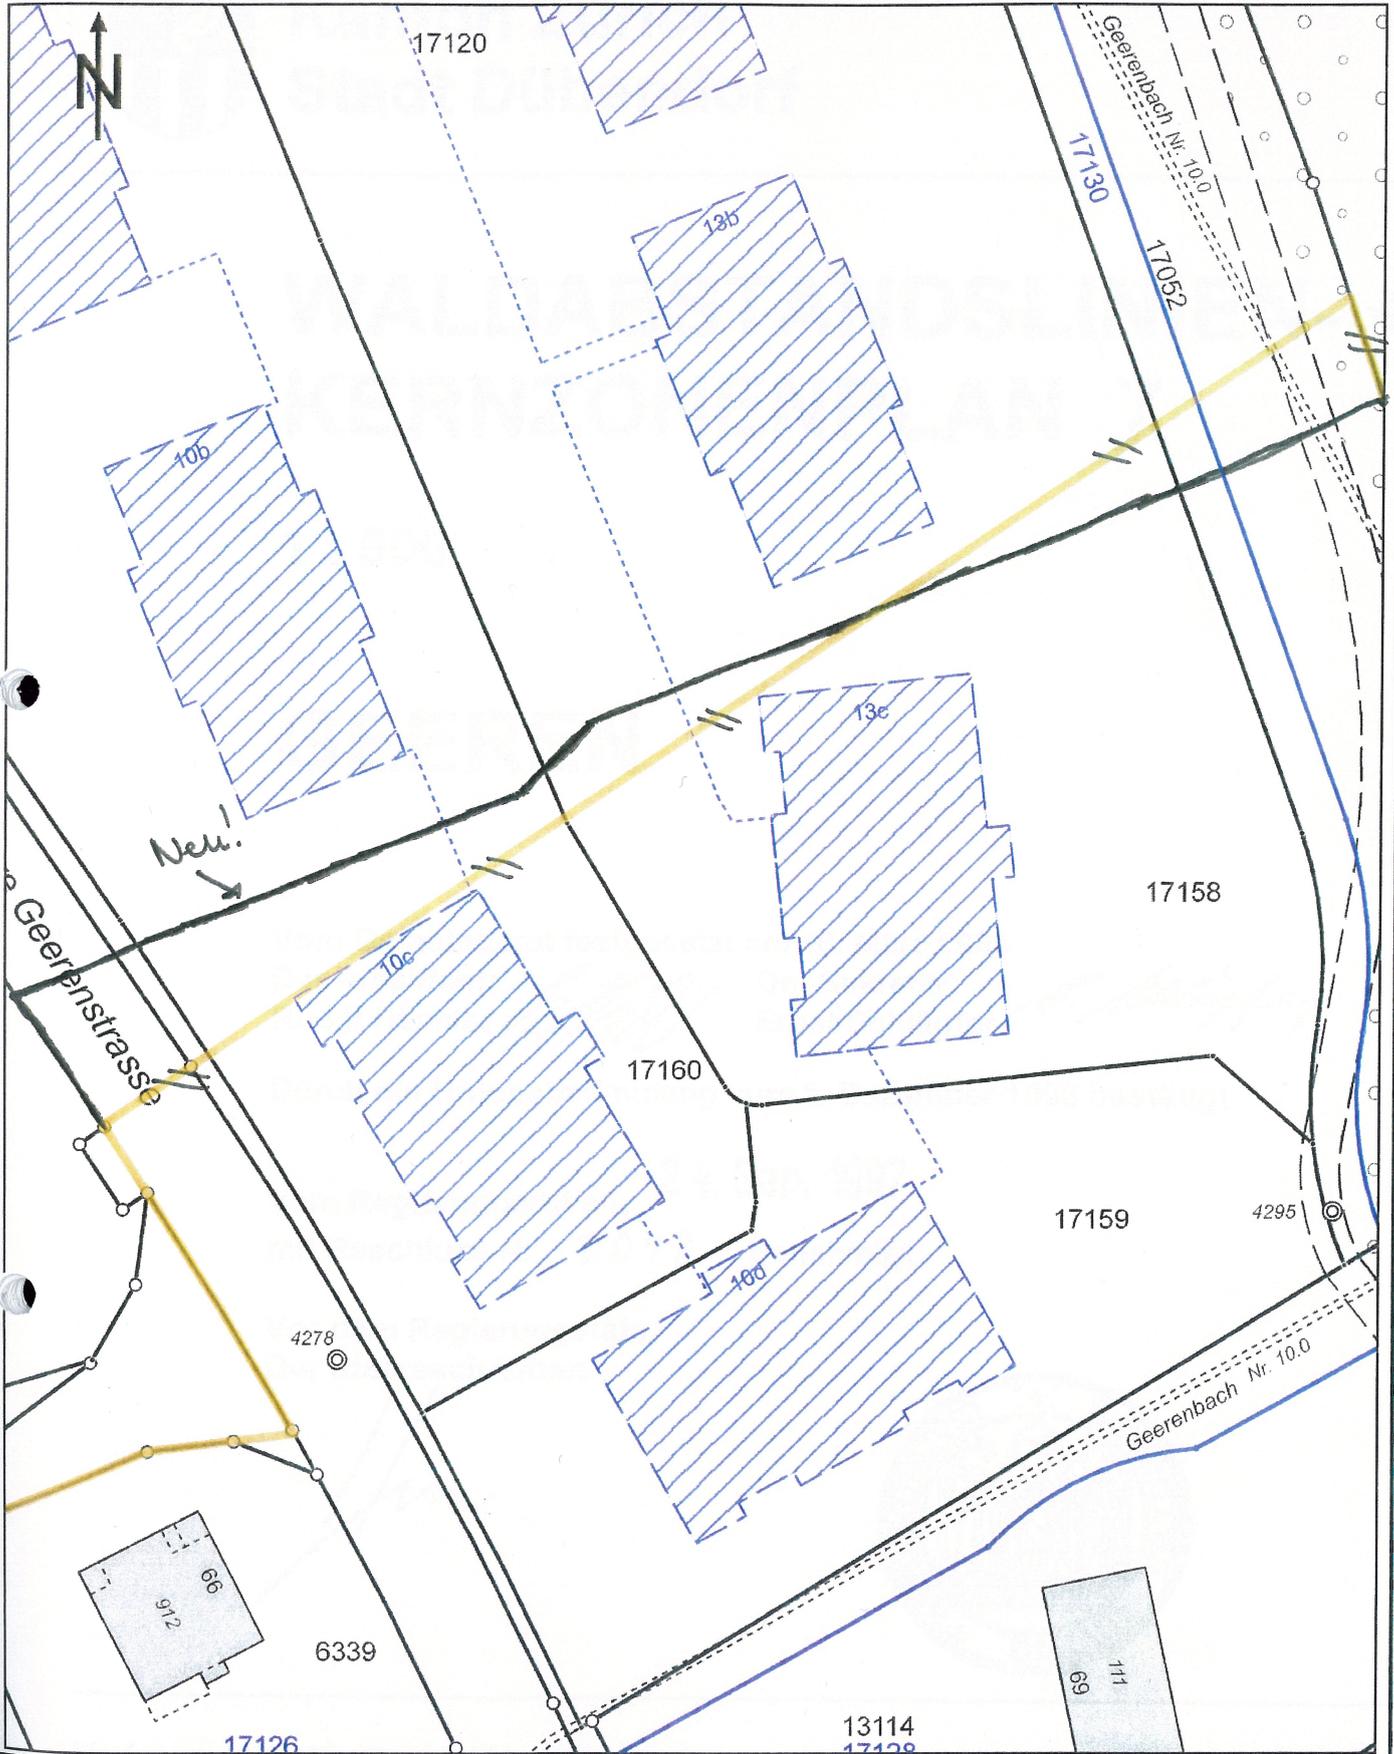

Stadt Dübendorf, Usterstrasse 2, 8600 Dübendorf
044 801 67 11, www.duebendorf.ch

Dübendorf, 25.11.2009
Planungsamt

Dieser Plan hat keine Gültigkeit als Katasterplan der amtlichen Vermessung.

| geoWEB3 Gossweiler Ingenieure AG | Amtliche Vermessung (inkl. MAF) 11/2009 Stadt Dübendorf |

WALDABSTANDSLINIEN- + KERNZONENPLAN 7

1 : 500

GEEREN

Vom Gemeinderat festgesetzt am 18. März 1996

Der Präsident: *Ruedi Hächler* Der Sekretär: *Ernst Schläpfer*

Durch die Urnenabstimmung vom 1. Dezember 1996 bestätigt

Vom Regierungsrat am **24. Sep. 1997**
mit Beschluss Nr. **2048** genehmigt:

Vor dem Regierungsrat,
Der Staatsschreiber:

[Signature]




Verfasser: Gebr. Gossweiler, Ingenieurbüro
Neuhofstrasse 30, 8600 Dübendorf


Tiefbau Vermessung
Planung Kulturtechnik

Archiv Nr.:

Legende:

rechtskräftig: genehmigt mit RRB. 828/1987

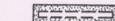-  Kernzongrenze rechtskräftig
-  Bezeichnete Gebäude rechtskräftig
-  Teilgebiet mit Baubereich rechtskräftig
-  Wald wie bisher
-  Waldgrenze neu gemäss Waldfestsetzung 1994
-  Wald neu
-  Kein Wald neu
-  Waldabstandslinien rechtskräftig
-  Waldabstandslinien neu
-  Waldabstandslinien aufgehoben

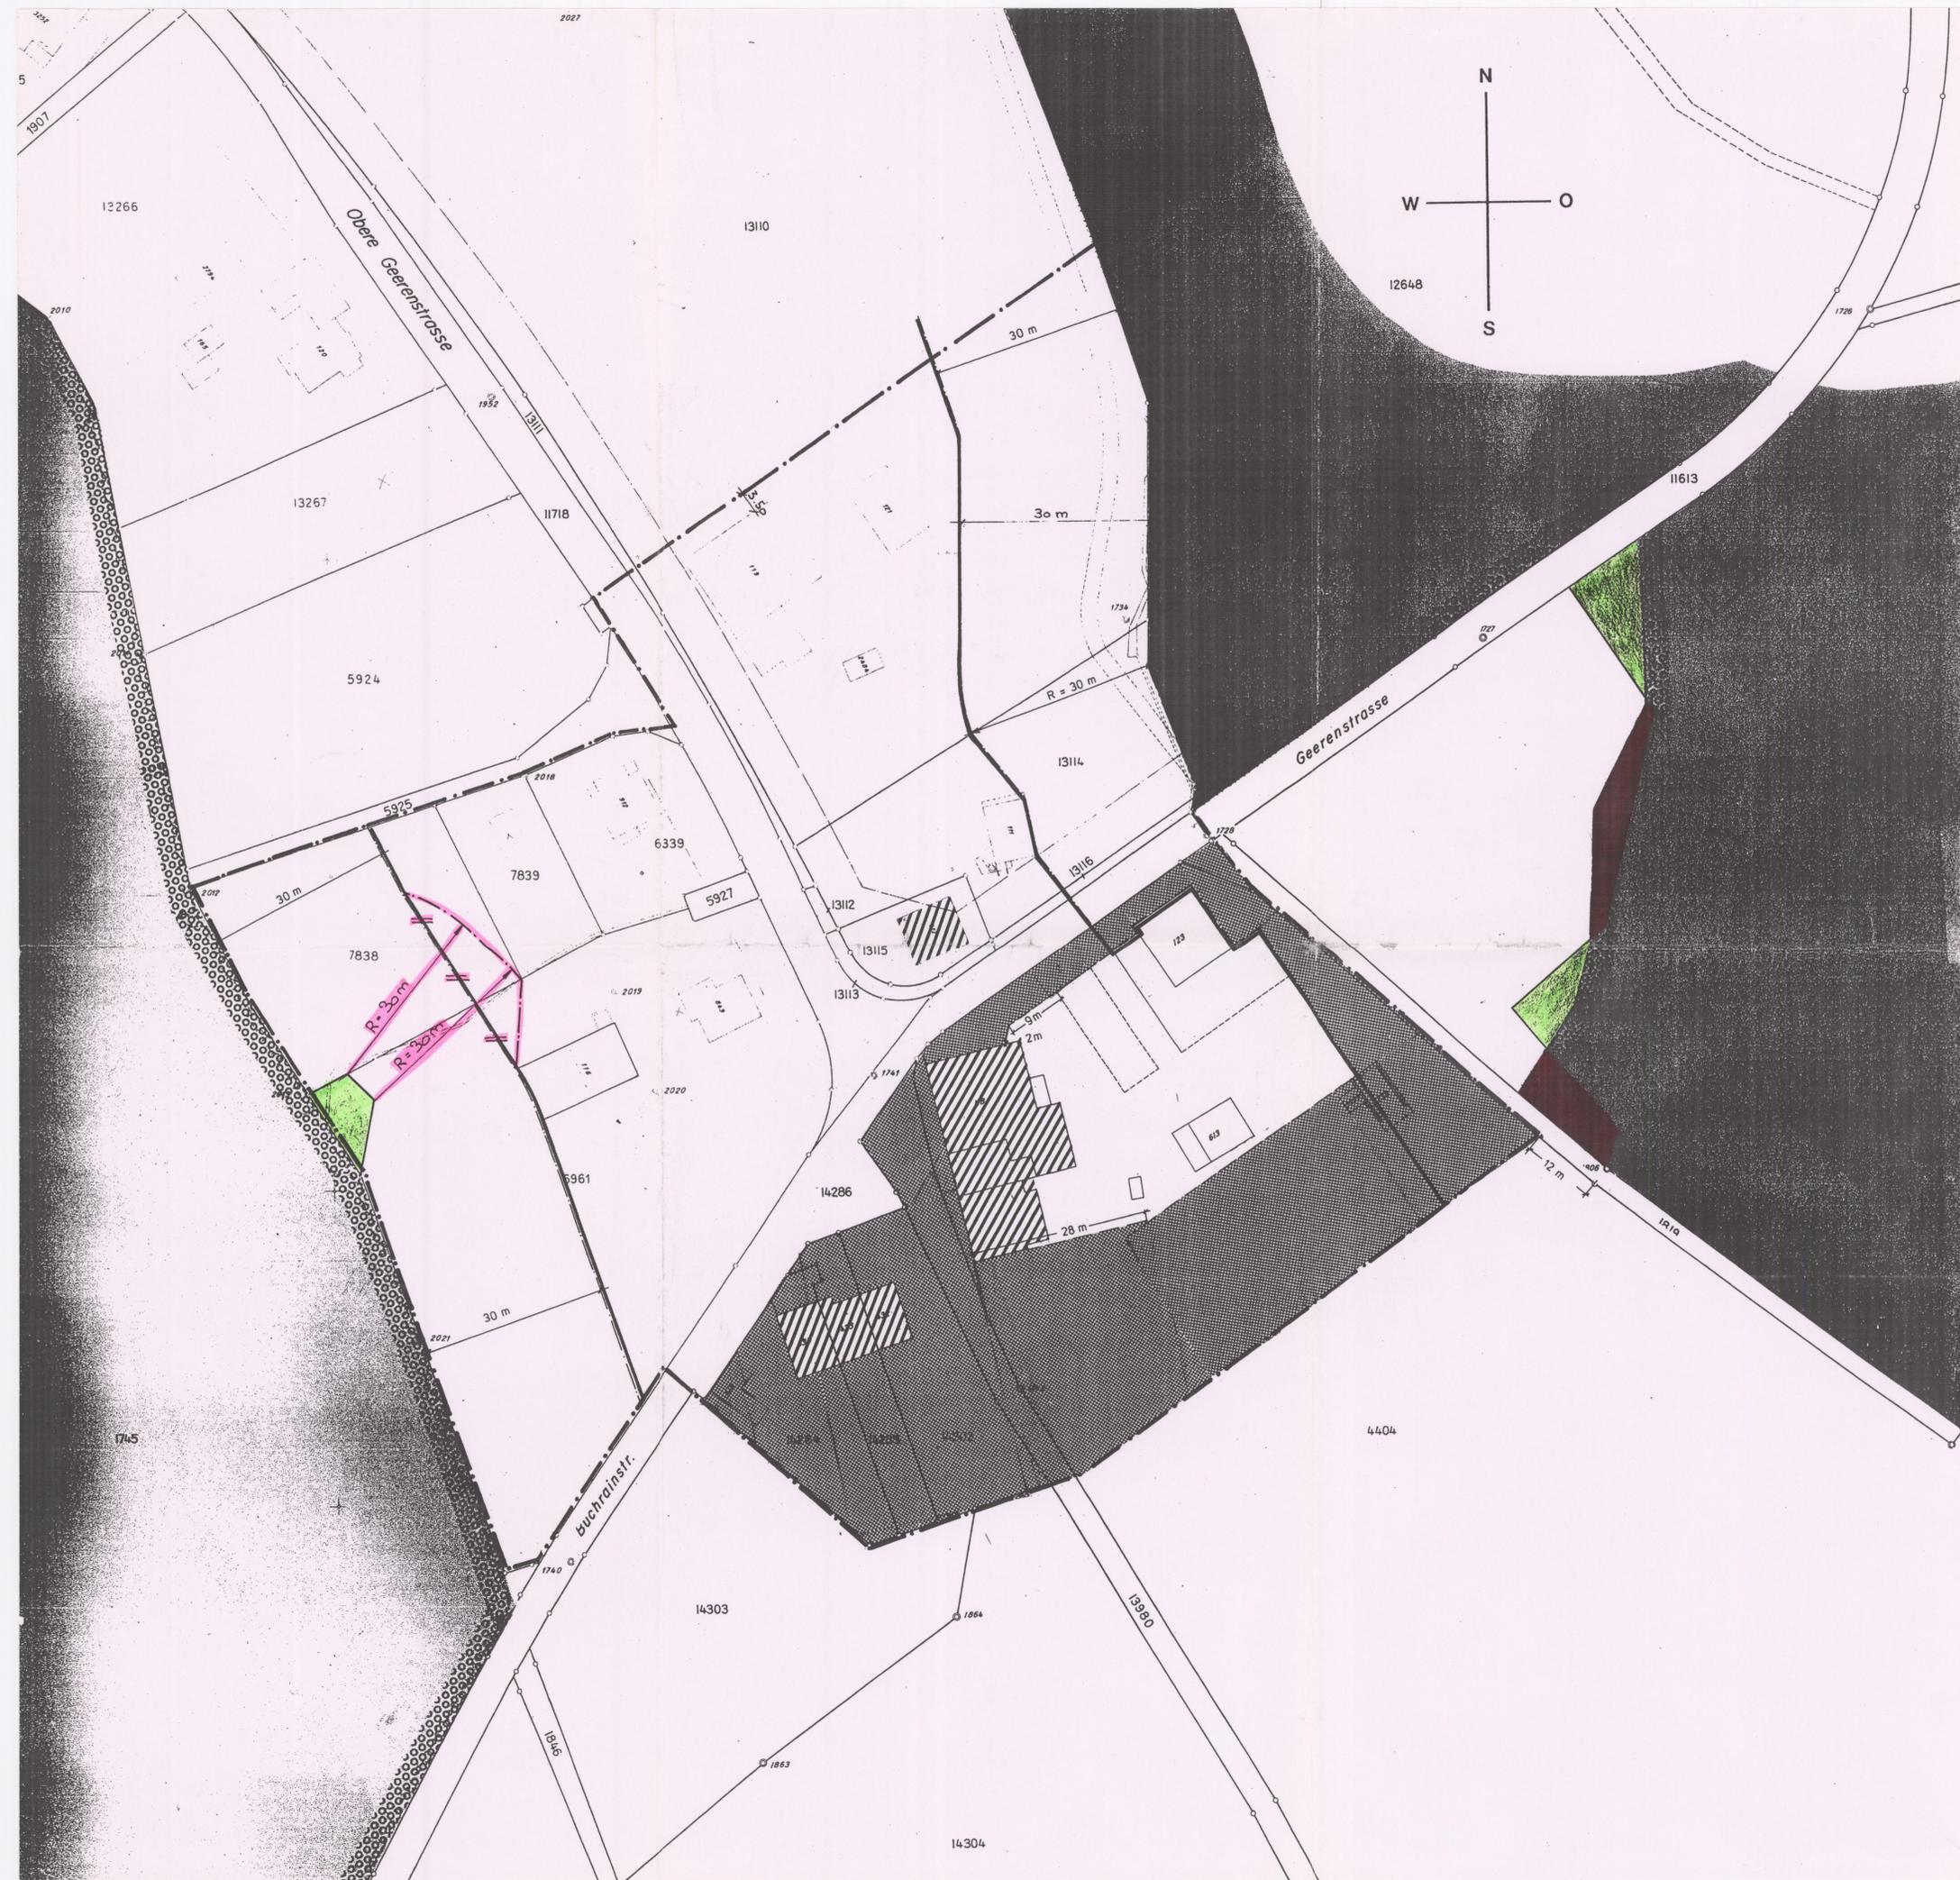



Teilrevision kommunale Nutzungsplanung Dübendorf

Vom Gemeinderat festgesetzt am 12. APR. 2010

Der Präsident:

Der Sekretär:


Von der Baudirektion
genehmigt am: - 7. Sep. 2010

BDV Nr. 89 / 10

Für die Baudirektion:

Inhalt:

- 1. Bericht zur Teilrevision kommunale Nutzungsplanung
- 2. Zonenplan, Änderungen
- 3. Kernzonenpläne, Änderungen
- 4. Gewässerabstandslinienplan Nr. 1, Neugut, Änderungen
- 5. Bauordnung, Änderungen
- 6. Verordnung über die Fahrzeugabstellplätze, Änderungen

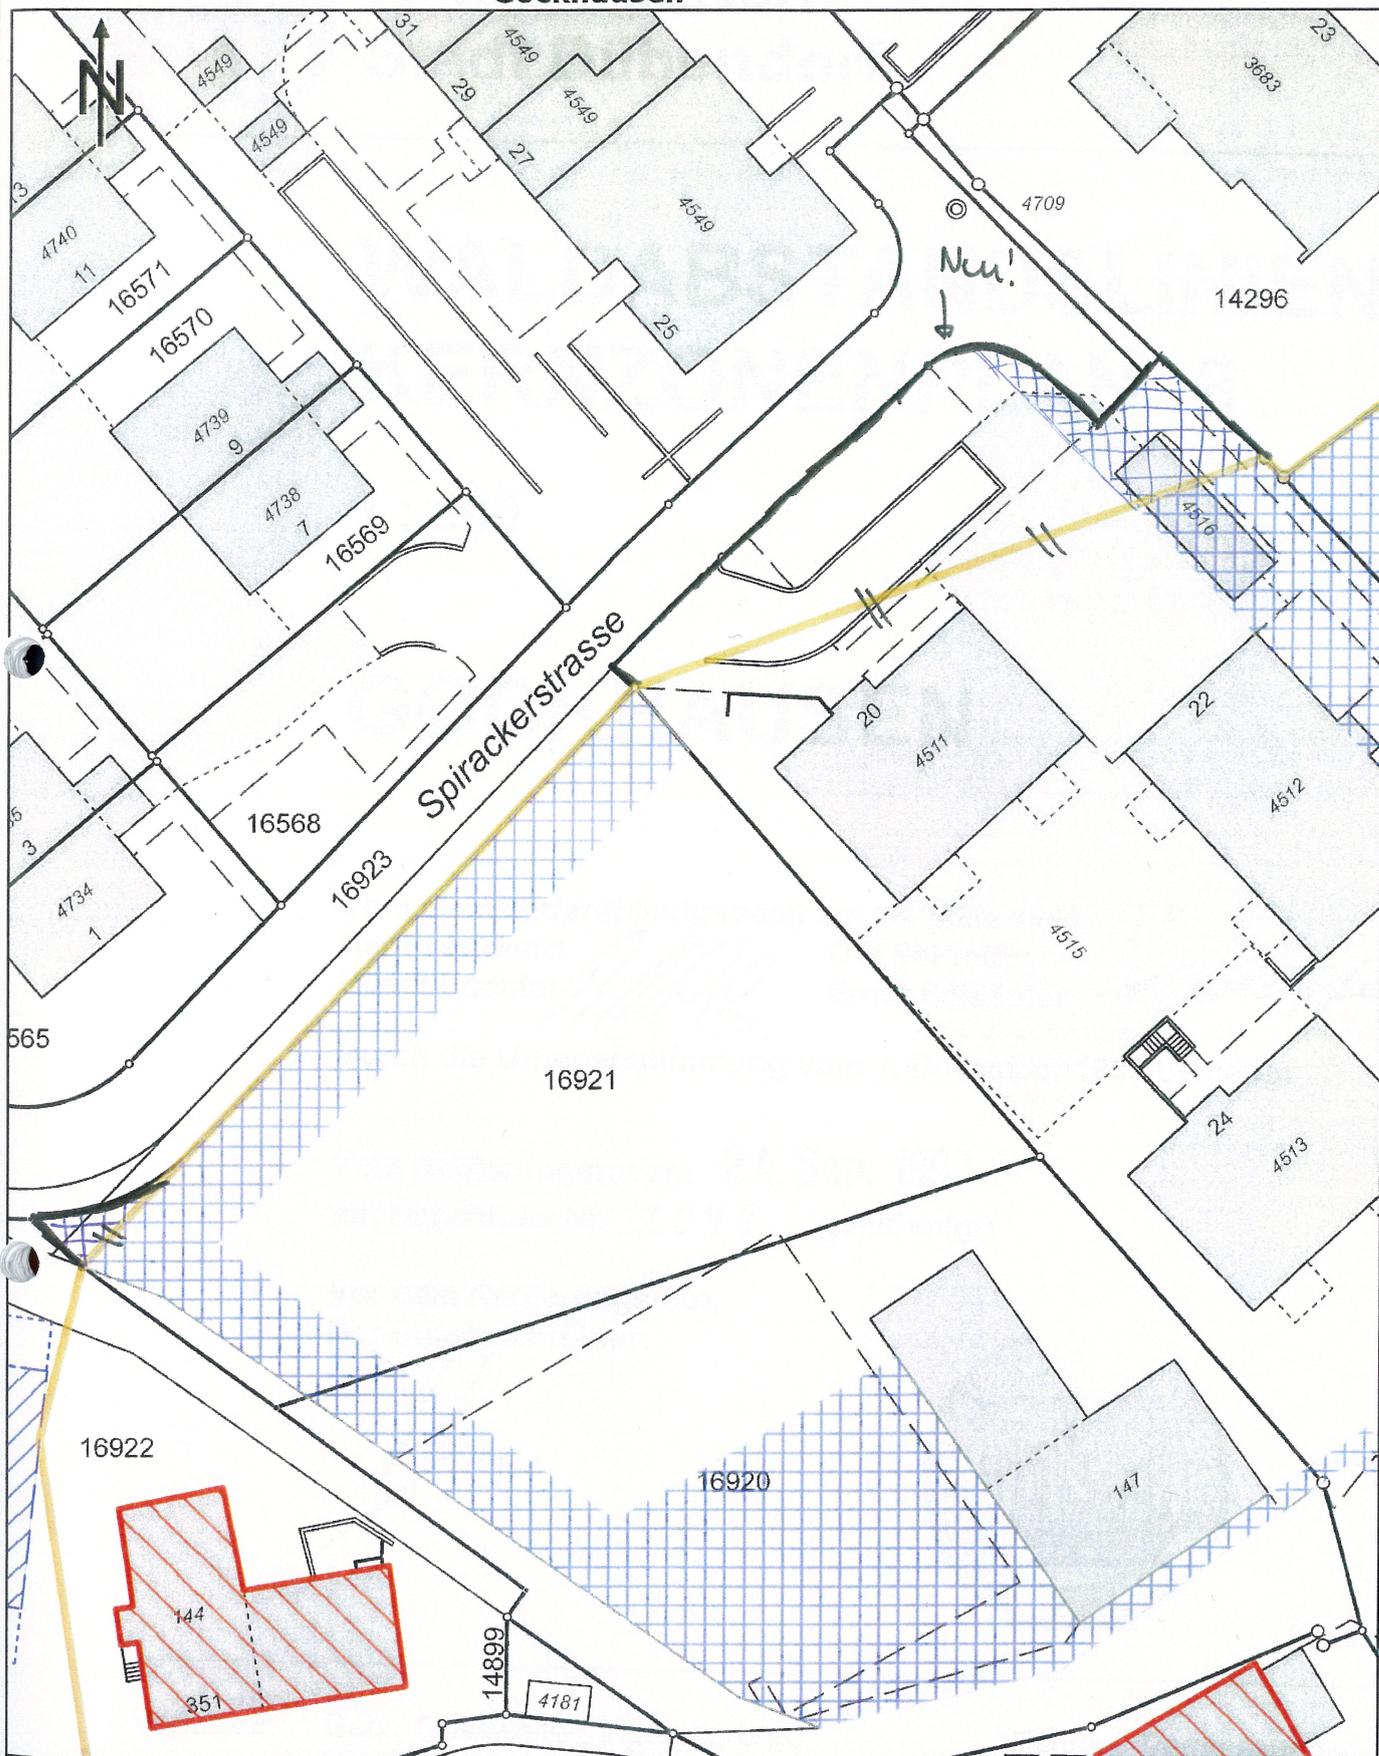



WALDABSTANDSLINIEN- + KERNZONENPLAN 8

1 : 500

GOCKHAUSEN

Vom Gemeinderat festgesetzt am 18. März 1996
Der Präsident: Ruedi Hächler
Der Sekretär: Ernst Schläpfer

Durch die Urnenabstimmung vom 1. Dezember 1996 bestätigt

Vom Regierungsrat am 24. Sep. 1997
mit Beschluss Nr. 2048 genehmigt:

Vor dem Regierungsrate,
Der Staatsschreiber:


[Handwritten signature]



Verfasser: Gebr. Gossweiler, Ingenieurbüro
Neuhofstrasse 30, 8600 Dübendorf

Tiefbau Vermessung
Planung Kulturtechnik

Archiv Nr.:

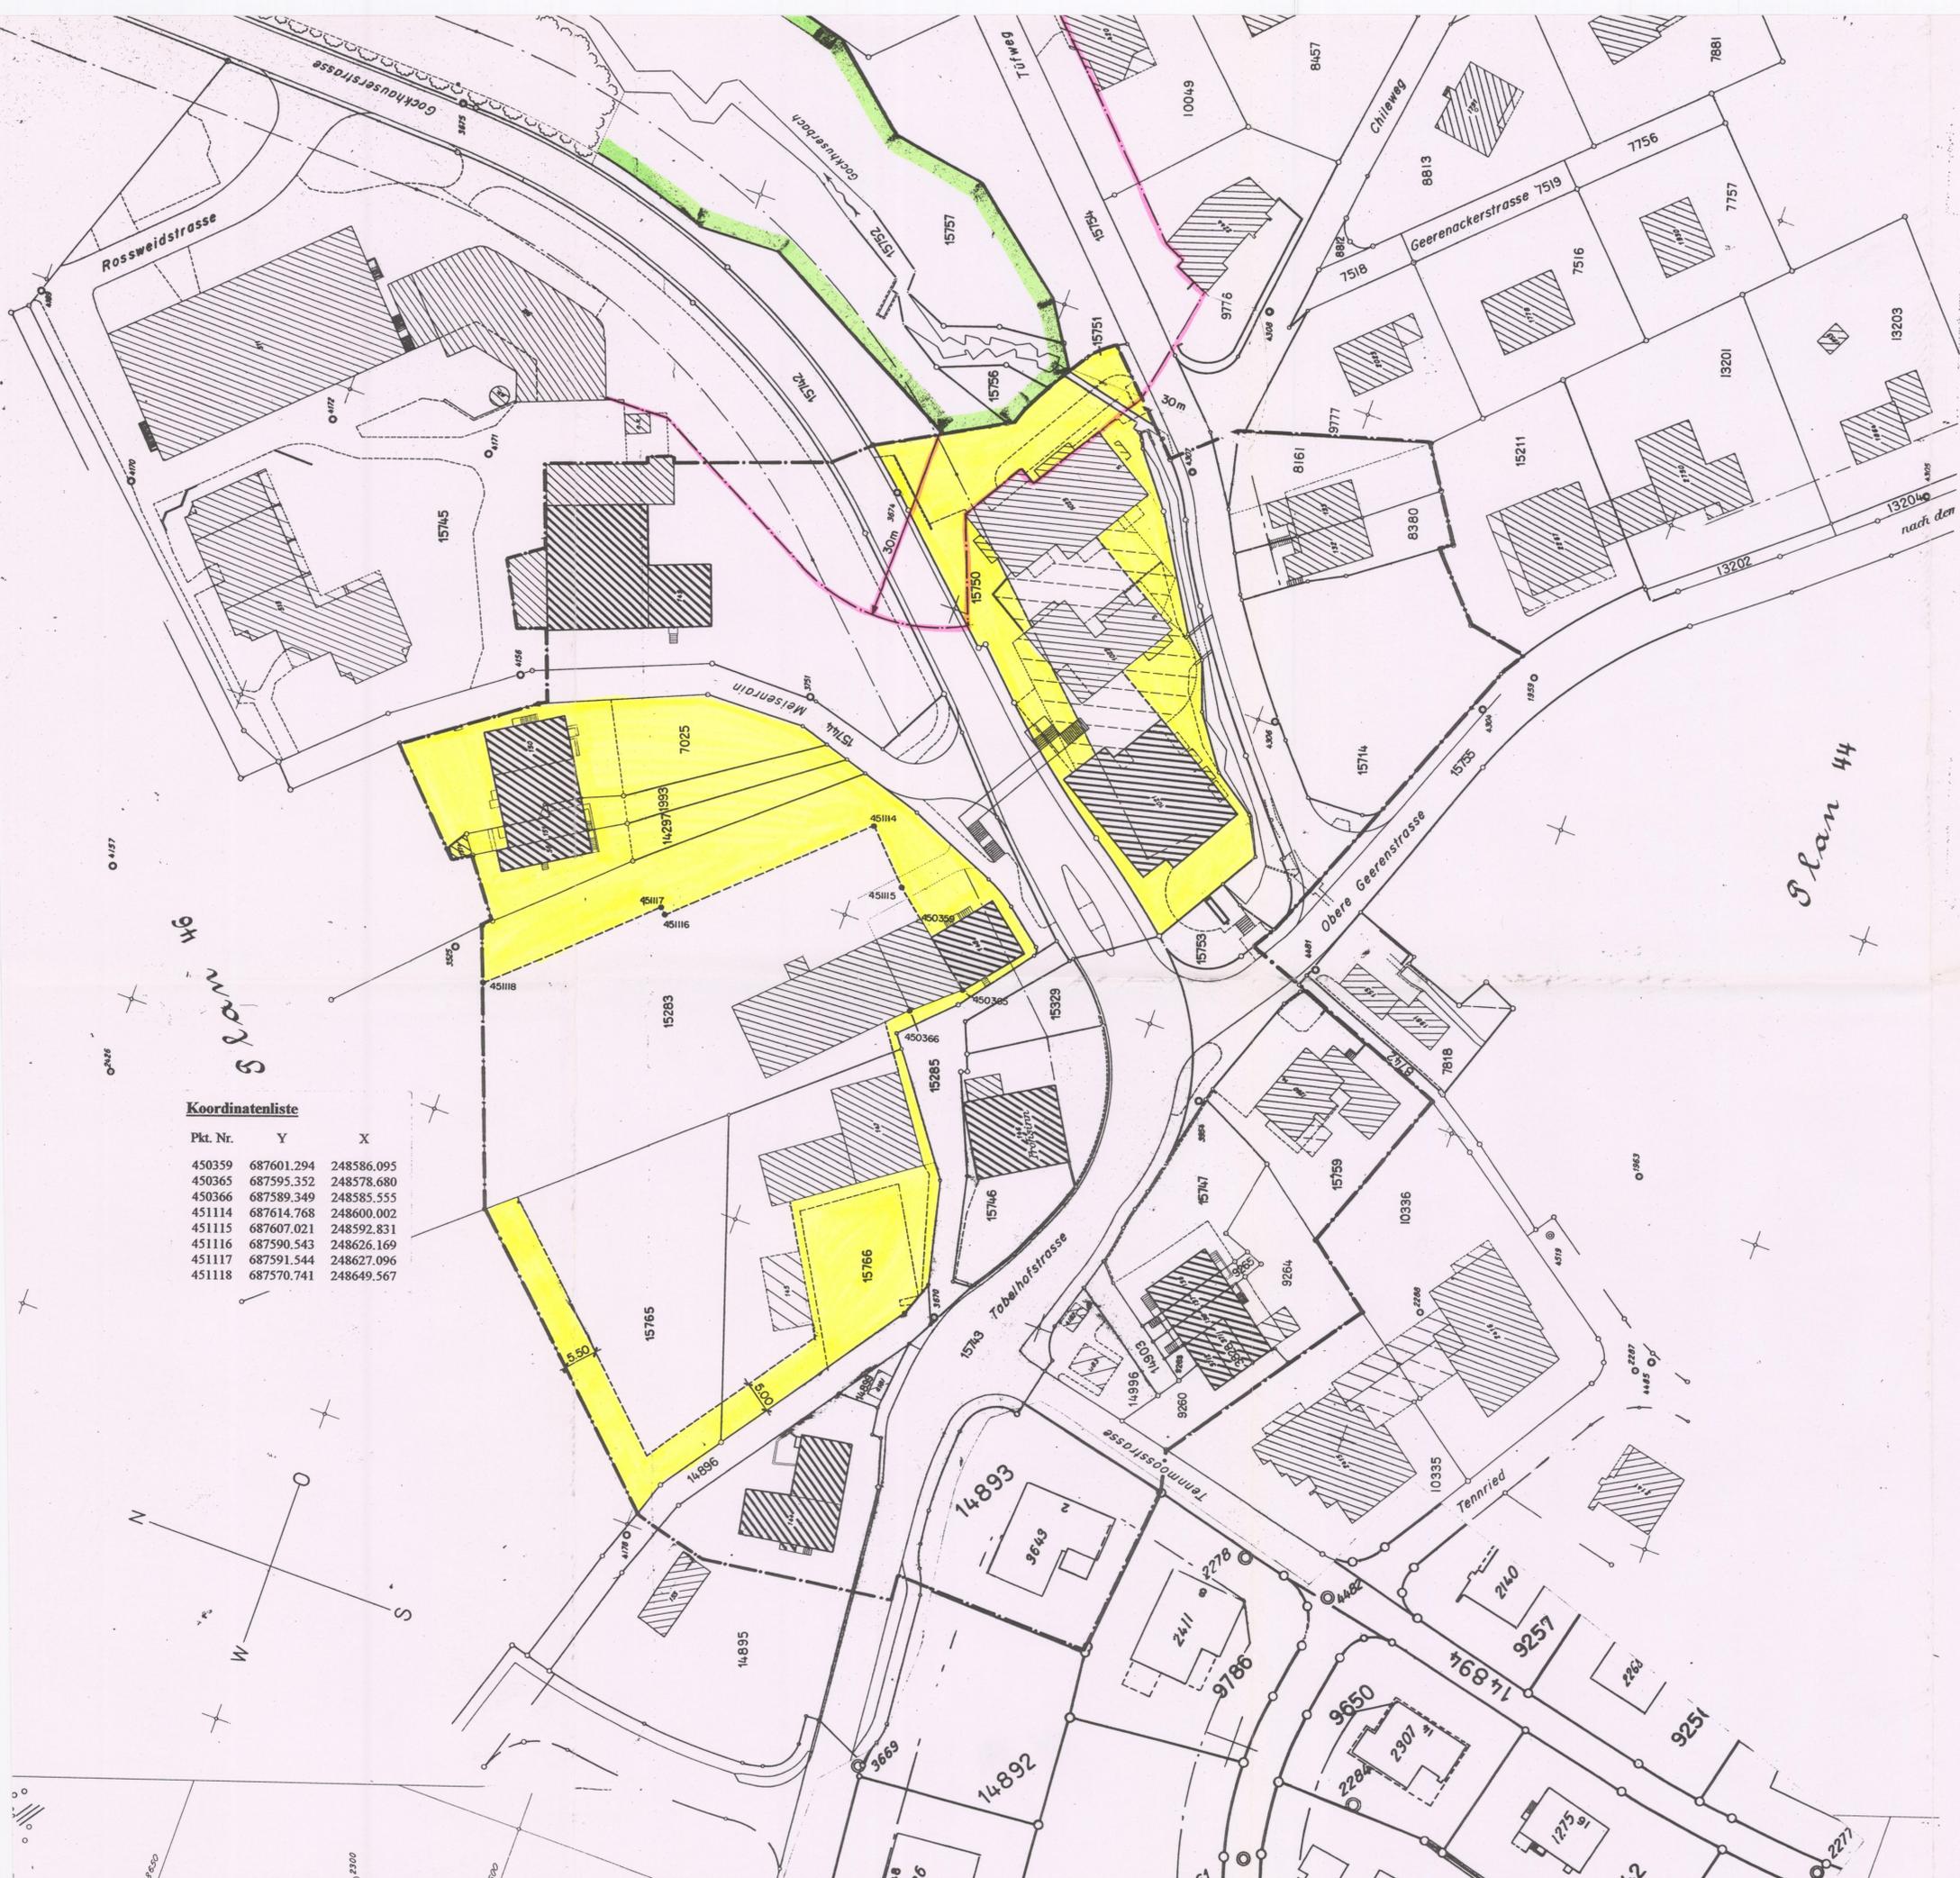

Plan 44

Koordinatenliste

Pkt. Nr.	Y	X
450359	687601.294	248586.095
450365	687595.352	248578.680
450366	687589.349	248585.555
451114	687614.768	248600.002
451115	687607.021	248592.831
451116	687590.543	248626.169
451117	687591.544	248627.096
451118	687570.741	248649.567

Legende:

- Kernzonengrenze
- Bezeichnete Gebäude
- Teilgebiet mit Baubereich
- Wald
- Waldabstandslinie



Teilrevision kommunale Nutzungsplanung Dübendorf

Vom Gemeinderat festgesetzt am 12. APR. 2010

Der Präsident:

Der Sekretär:

Von der Baudirektion
genehmigt am: - 7. Sep. 2010

BDV Nr. 89 / 10

Für die Baudirektion:

Inhalt:

- 1. Bericht zur Teilrevision kommunale Nutzungsplanung
- 2. Zonenplan, Änderungen
- 3. Kernzonenpläne, Änderungen
- 4. Gewässerabstandslinienplan Nr. 1, Neugut, Änderungen
- 5. Bauordnung, Änderungen
- 6. Verordnung über die Fahrzeugabstellplätze, Änderungen

WALDABSTANDSLINIEN-+ KERNZONENPLAN 9

Mst. 1:500

STETTbach

Vom Gemeinderat festgesetzt am 27. Januar 1986
Der Präsident: *[Signature]* Der Sekretär: *[Signature]*
Victor Eugster Ernst Schläpfer

In der Urnenabstimmung vom 28. September 1986 bestätigt

Vom Regierungsrat am 18. März 1987
mit Beschluss Nr. 3728 genehmigt.
Vor dem Regierungsrat,
Der Staatsschreiber: *[Signature]*

Verfasser: Marti Partner
Architekten und Planer AG
8032 Zürich Plan Nr. 805/K9

Datum: Druck November 1986 Archiv Nr.



- Legende:
- Kernzongrenze
 - ▨ Bezeichnete Gebäude
 - ▤ Teilgebiet mit Baubereich
 - Wald
 - Waldabstandslinie
 - ▤ Freihaltezone
- [Pink line symbol]* Von der Genehmigung einseitig ausgenommen
(Dispositiv in des Beschlusses)

1:500