

E				
D				
C				
B				
A				
Index	Datum	Gez.	Gepr.	Beschreib.
Änderungen				



Stadt Dübendorf
Abteilung Tiefbau
Usterstrasse 105
8600 Dübendorf

Bearbeitungsstufe : Bauprojekt
Gemeinde : Dübendorf
Strasse : Wallisellenstrasse
Strasse : Abschnitt Birchlenstrasse bis Überlandstrasse
Bauwerk : Rad- / Fussweg Brücke und Radwegverbindung

Situation, Ansicht und Schnitte
Gehwegbrücke in Stahl

Gez.: od.	Gepr.: MM	Format.: 75/126	Proj.-Nr.:
Dat.: 11.04.13	Änderung: 15.05.2014		

Projektverfasser

EAG
Eichenberger AG
Bautechnische und Planer

Summenstrasse 22
Postfach, 8021 Zürich
Tel.: 043 244 82 82
Fax: 043 244 82 83

13570-01-21A


Legende:

- Bodenblech
- Beton
- Stahl
- Chaussierung Rad- und Gehweg
- Rad- und Gehweg
- Bankett oder Grünfläche
- Dammböschung


Korrosionsschutz (Korrosivitätsklasse C4)

Beschichtungssystem Nr. S4.23 gem. EN 12944-5		
Sandstrahlen Sa 2 ½		
Grundbeschichtung	2K-Zinkstaub	40µm
Zwischenbeschichtung	2K-EP	3x70µm
Deckbeschichtung, Farblon RAL	2K-PUR	70µm
Gesamtschichtdicke		320µm


Situation 1:50

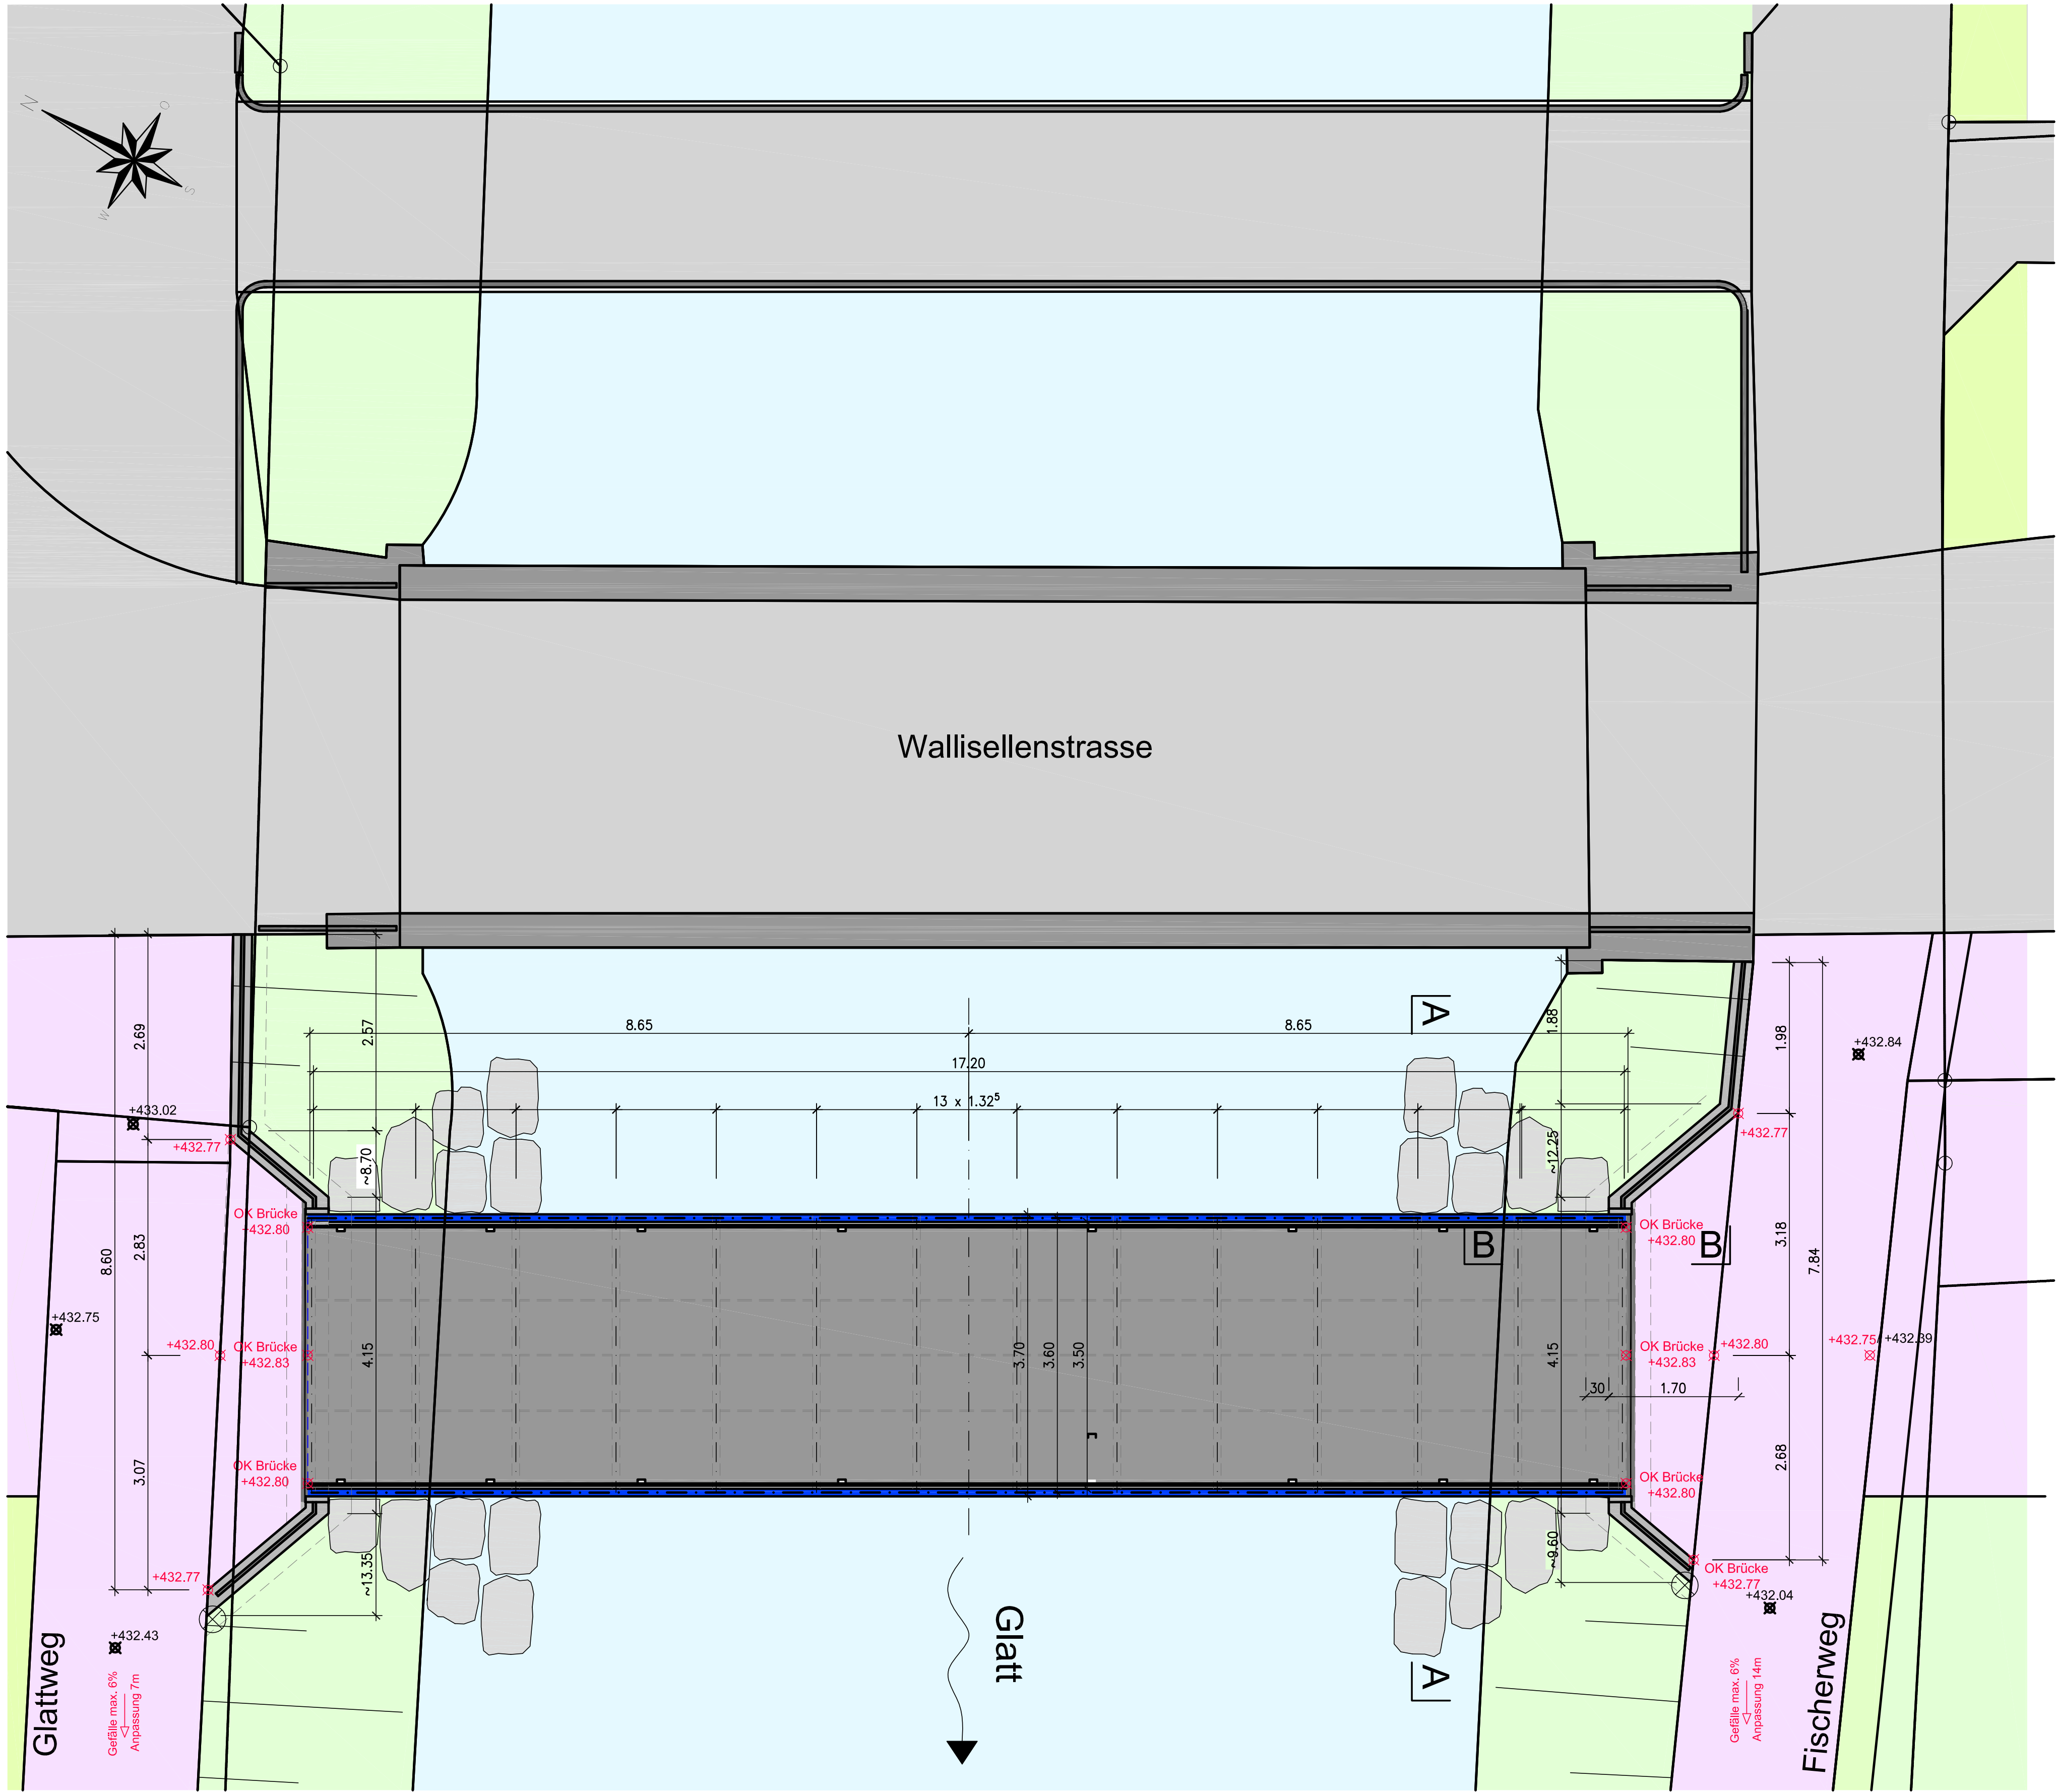

Ansicht 1:50

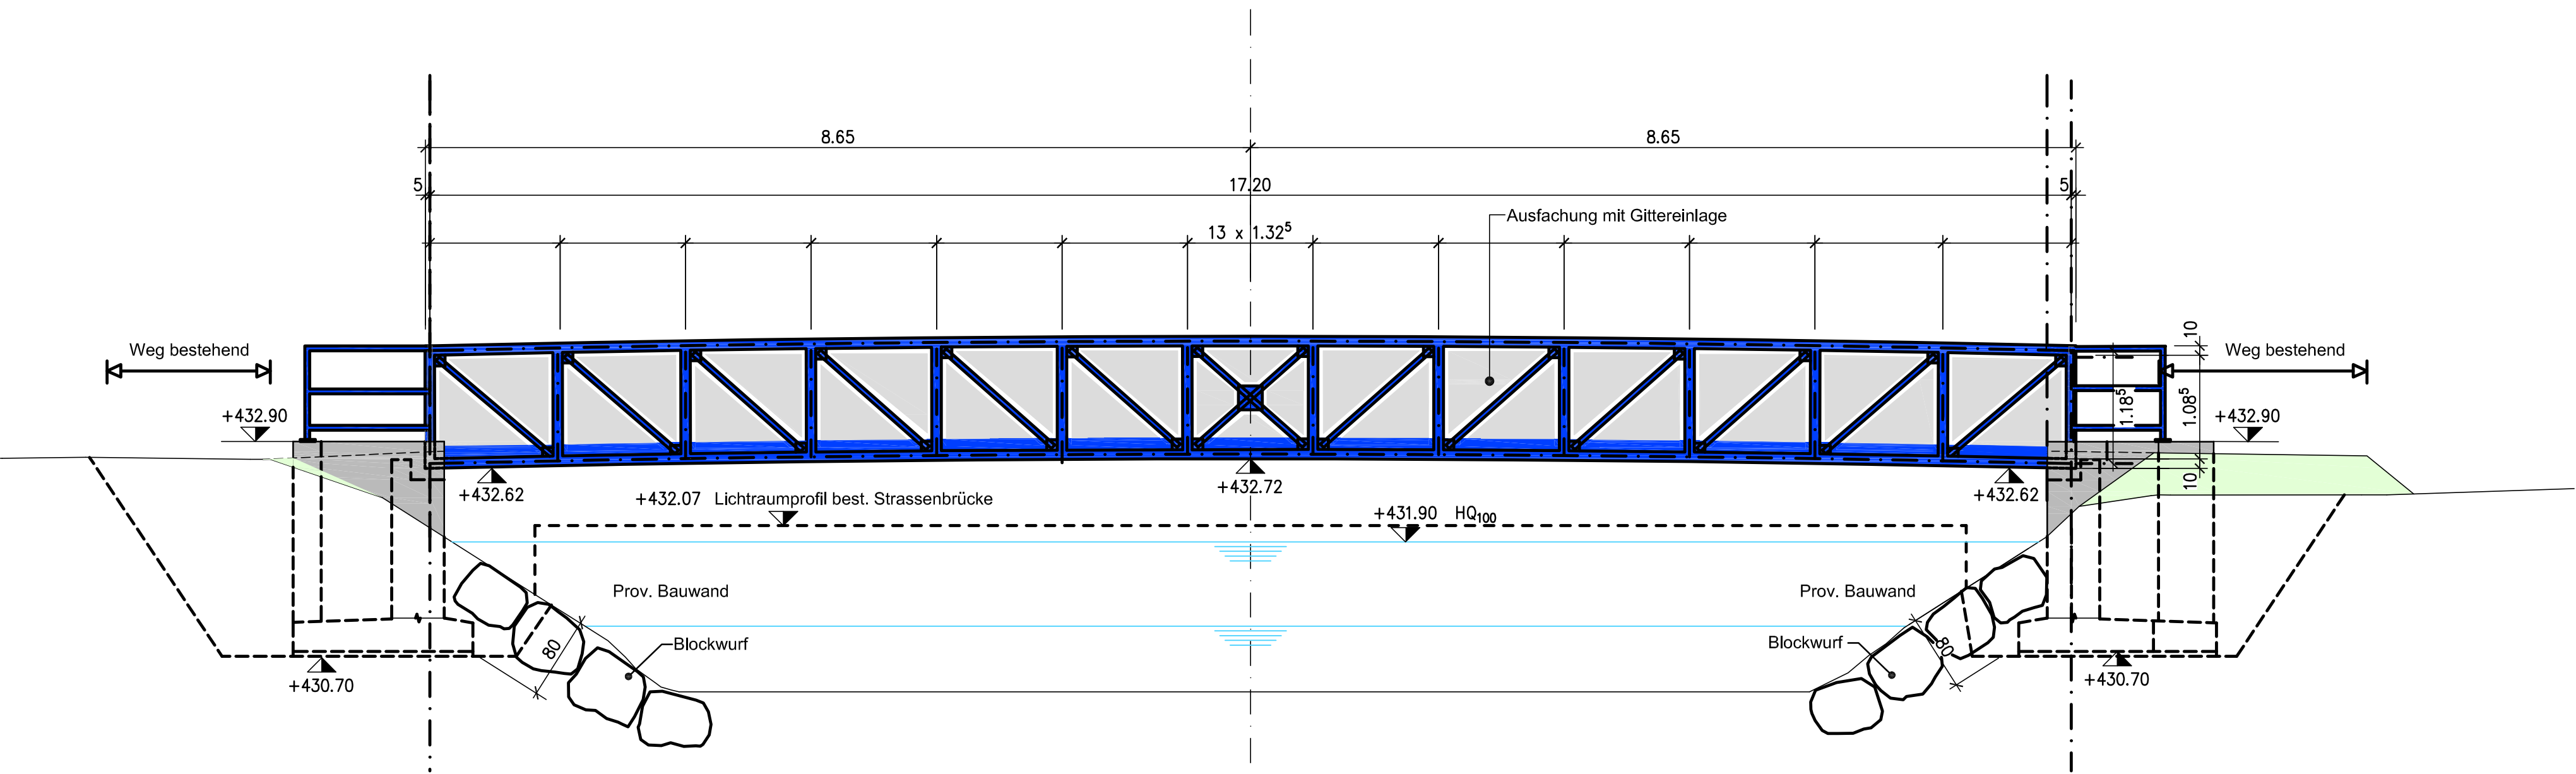

Schnitt A-A 1:20

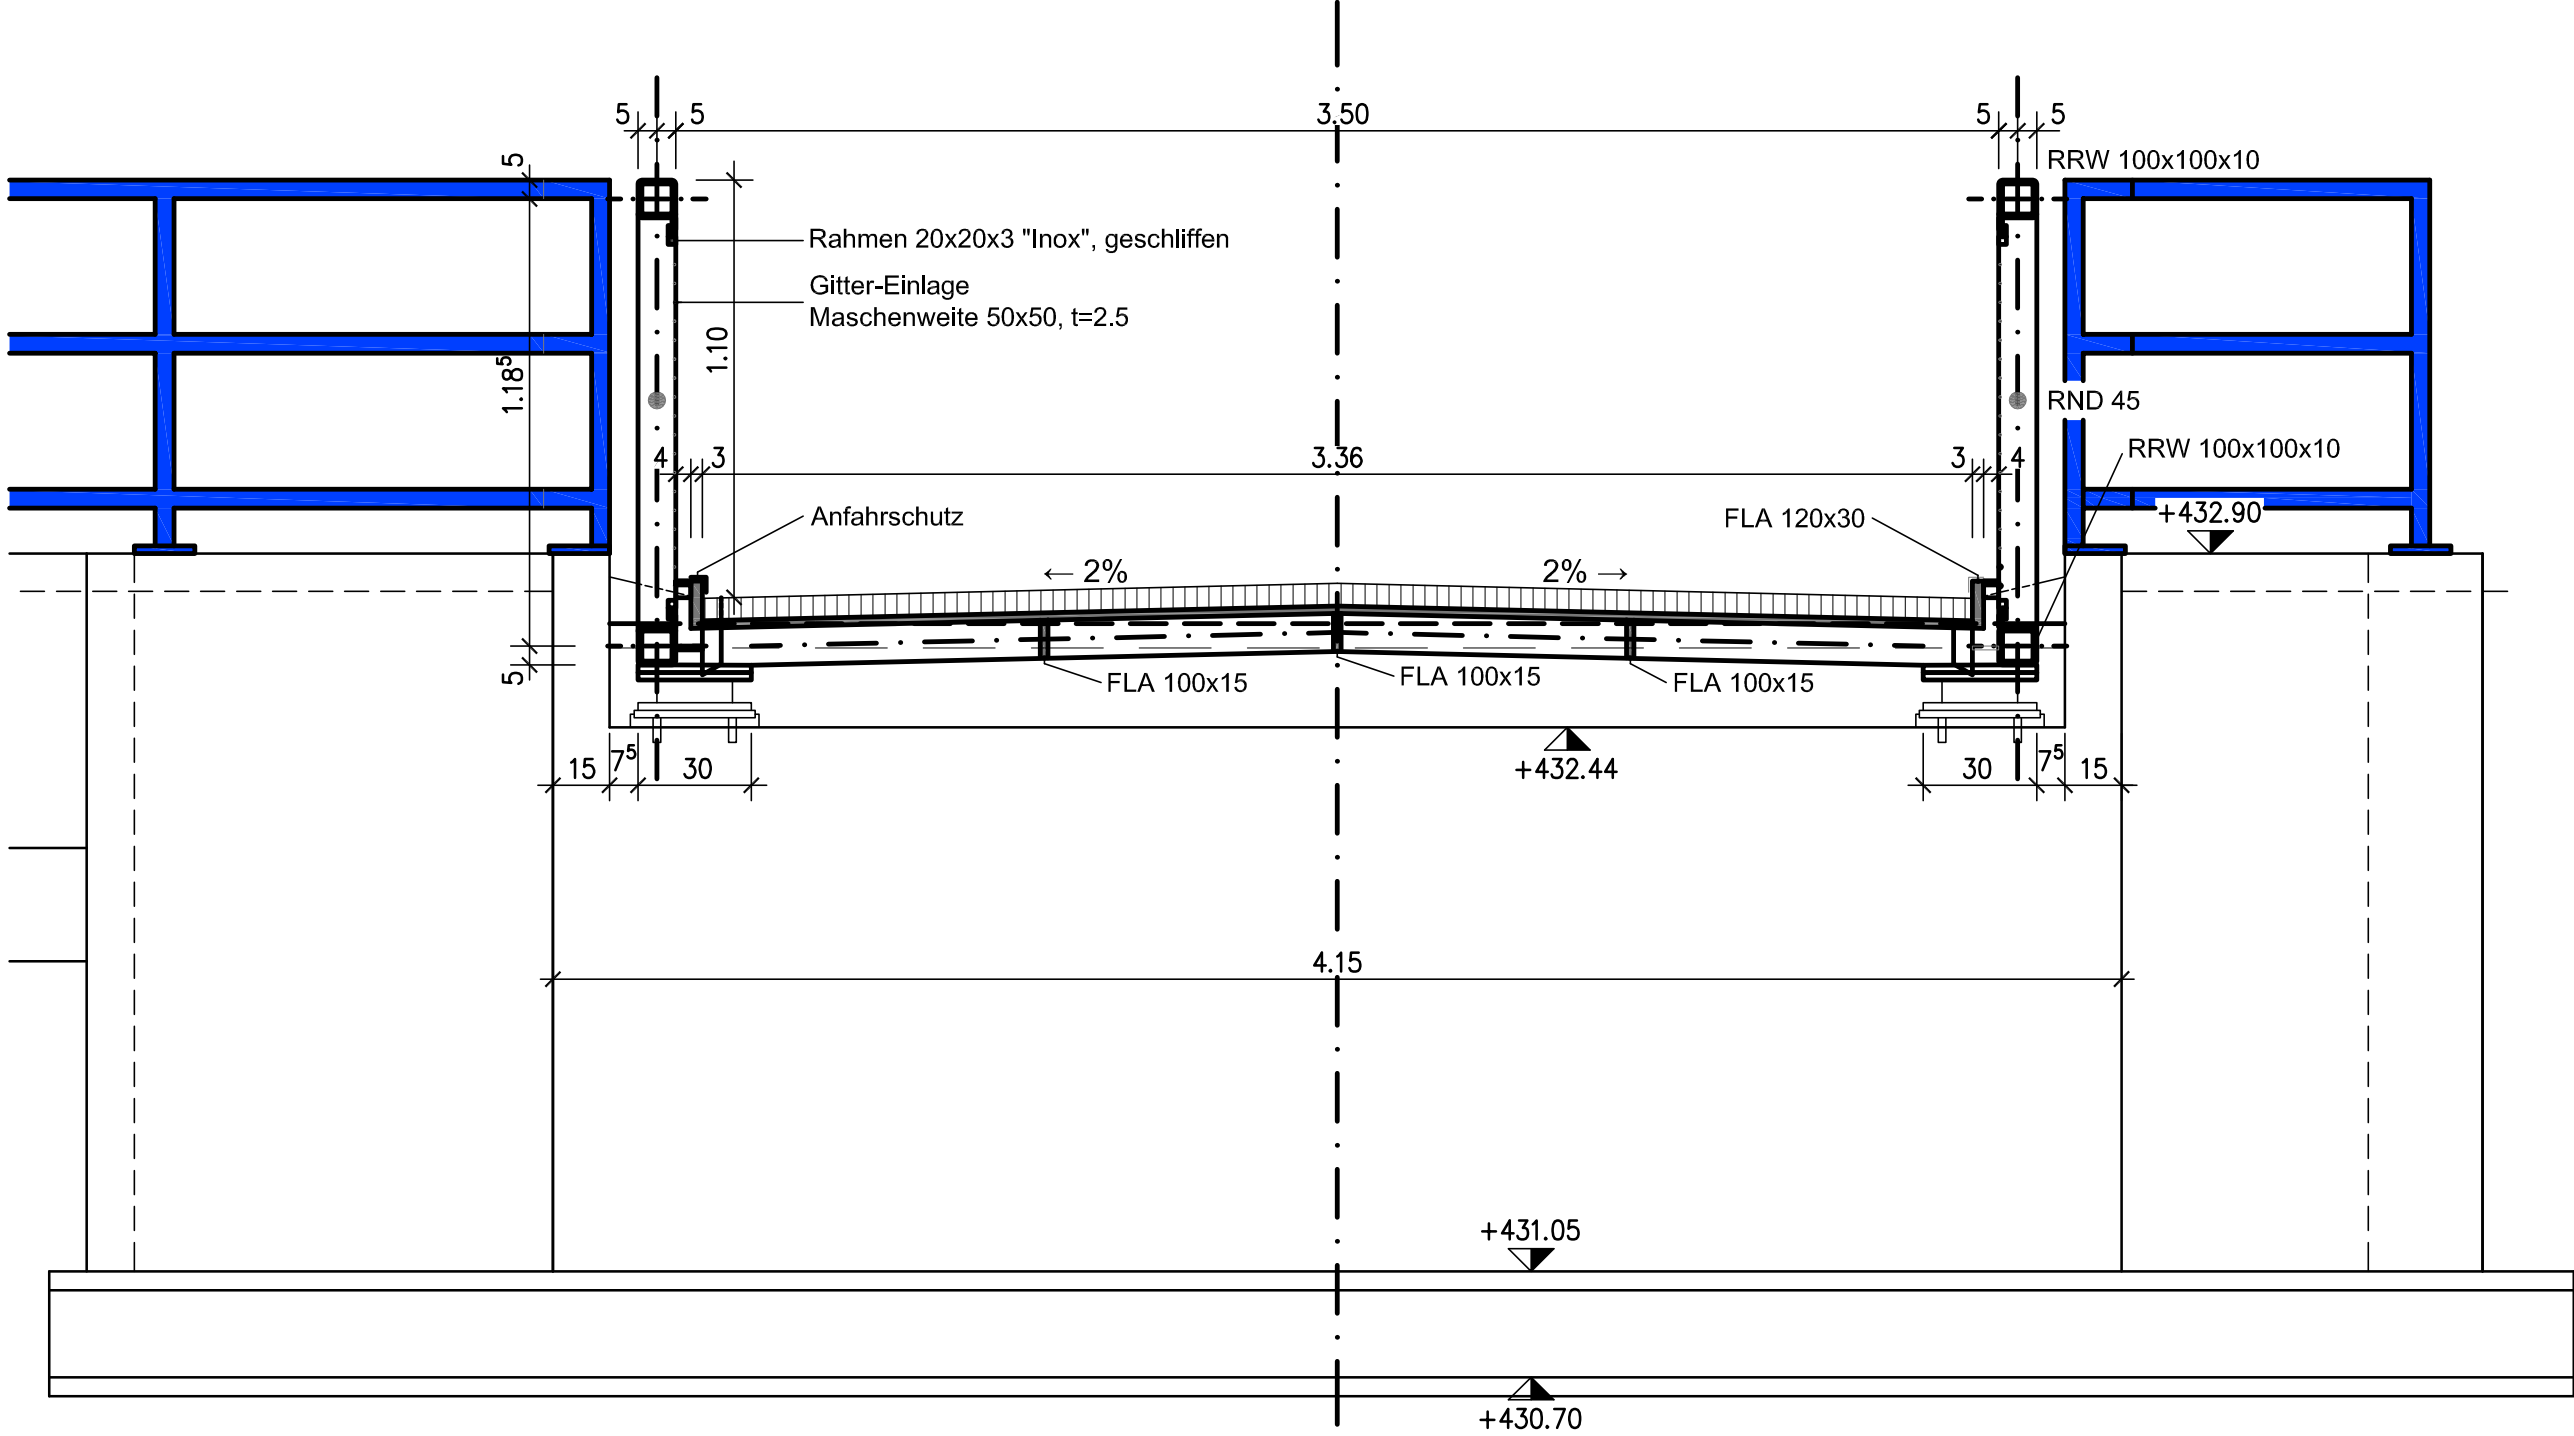

Schnitt B-B 1:20

