




Thomas De Geeter Architektur GmbH Scheuchzenstrasse 33 8006 Zürich Tel. 044 350 22 37 t.degeeter@tdga.ch		JAEGER Baumanagement AG Schindlerstrasse 26 8006 Zürich Tel. 044 267 70 70 m.jaeger@jaegerbaumanagement.ch	
Gruner AG Altenburgstrasse 4 5200 Brugg Tel. 043 209 70 35 d.schneider@gruner.ch		Timbalec AG Ausstellungsstrasse 36 8005 Zürich Tel. 058 255 15 34 / 23 m.timbalec.ch / w.timbalec.ch	
mb ingenieurs ag Eichweid 3 6203 Sempach Tel. 041 459 40 06 suad.mfari@mb-ing.ch		Frei/Partner Haustechnikplanung AG Scharfenstrasse 41 8400 Baden Tel. 056 200 79 39 c.luechi@fp-h.ch	
Michael Wicher + Partner AG Kleischstrasse 30 8600 Dübendorf Tel. 043 355 01 33 office@wicher-partner.ch		raderschallpartner AG Boulevardstrasse 12 8705 Meilen Tel. 044 822 55 11 info@raderschall.ch	

Index		Abkürzungen	
		GT Gewachsenes Terrain	
		OK Gebäude Karte (Dach)	
		OK Oberkante	
		UK Unterkante	

EG Neubau = ± 0.00 = 434.80 m ü. M.
OK Fertig Boden


N

Neubau Schulanlage Birchen Dübendorf		Projekt-Nr.	Dat.
Kirchbachstrasse 3, 8600 Dübendorf		025	06.10.2022
Vorprojekt	Plan-Nr.	m ü.M.	Met.
Situation	31.1.1	434.80	Gr.Orig.
Verfasser:		Rev. Dat. 18.01.2023	
Thomas De Geeter Architektur GmbH, Scheuchzenstrasse 33, 8006 Zürich		Gez.	FH

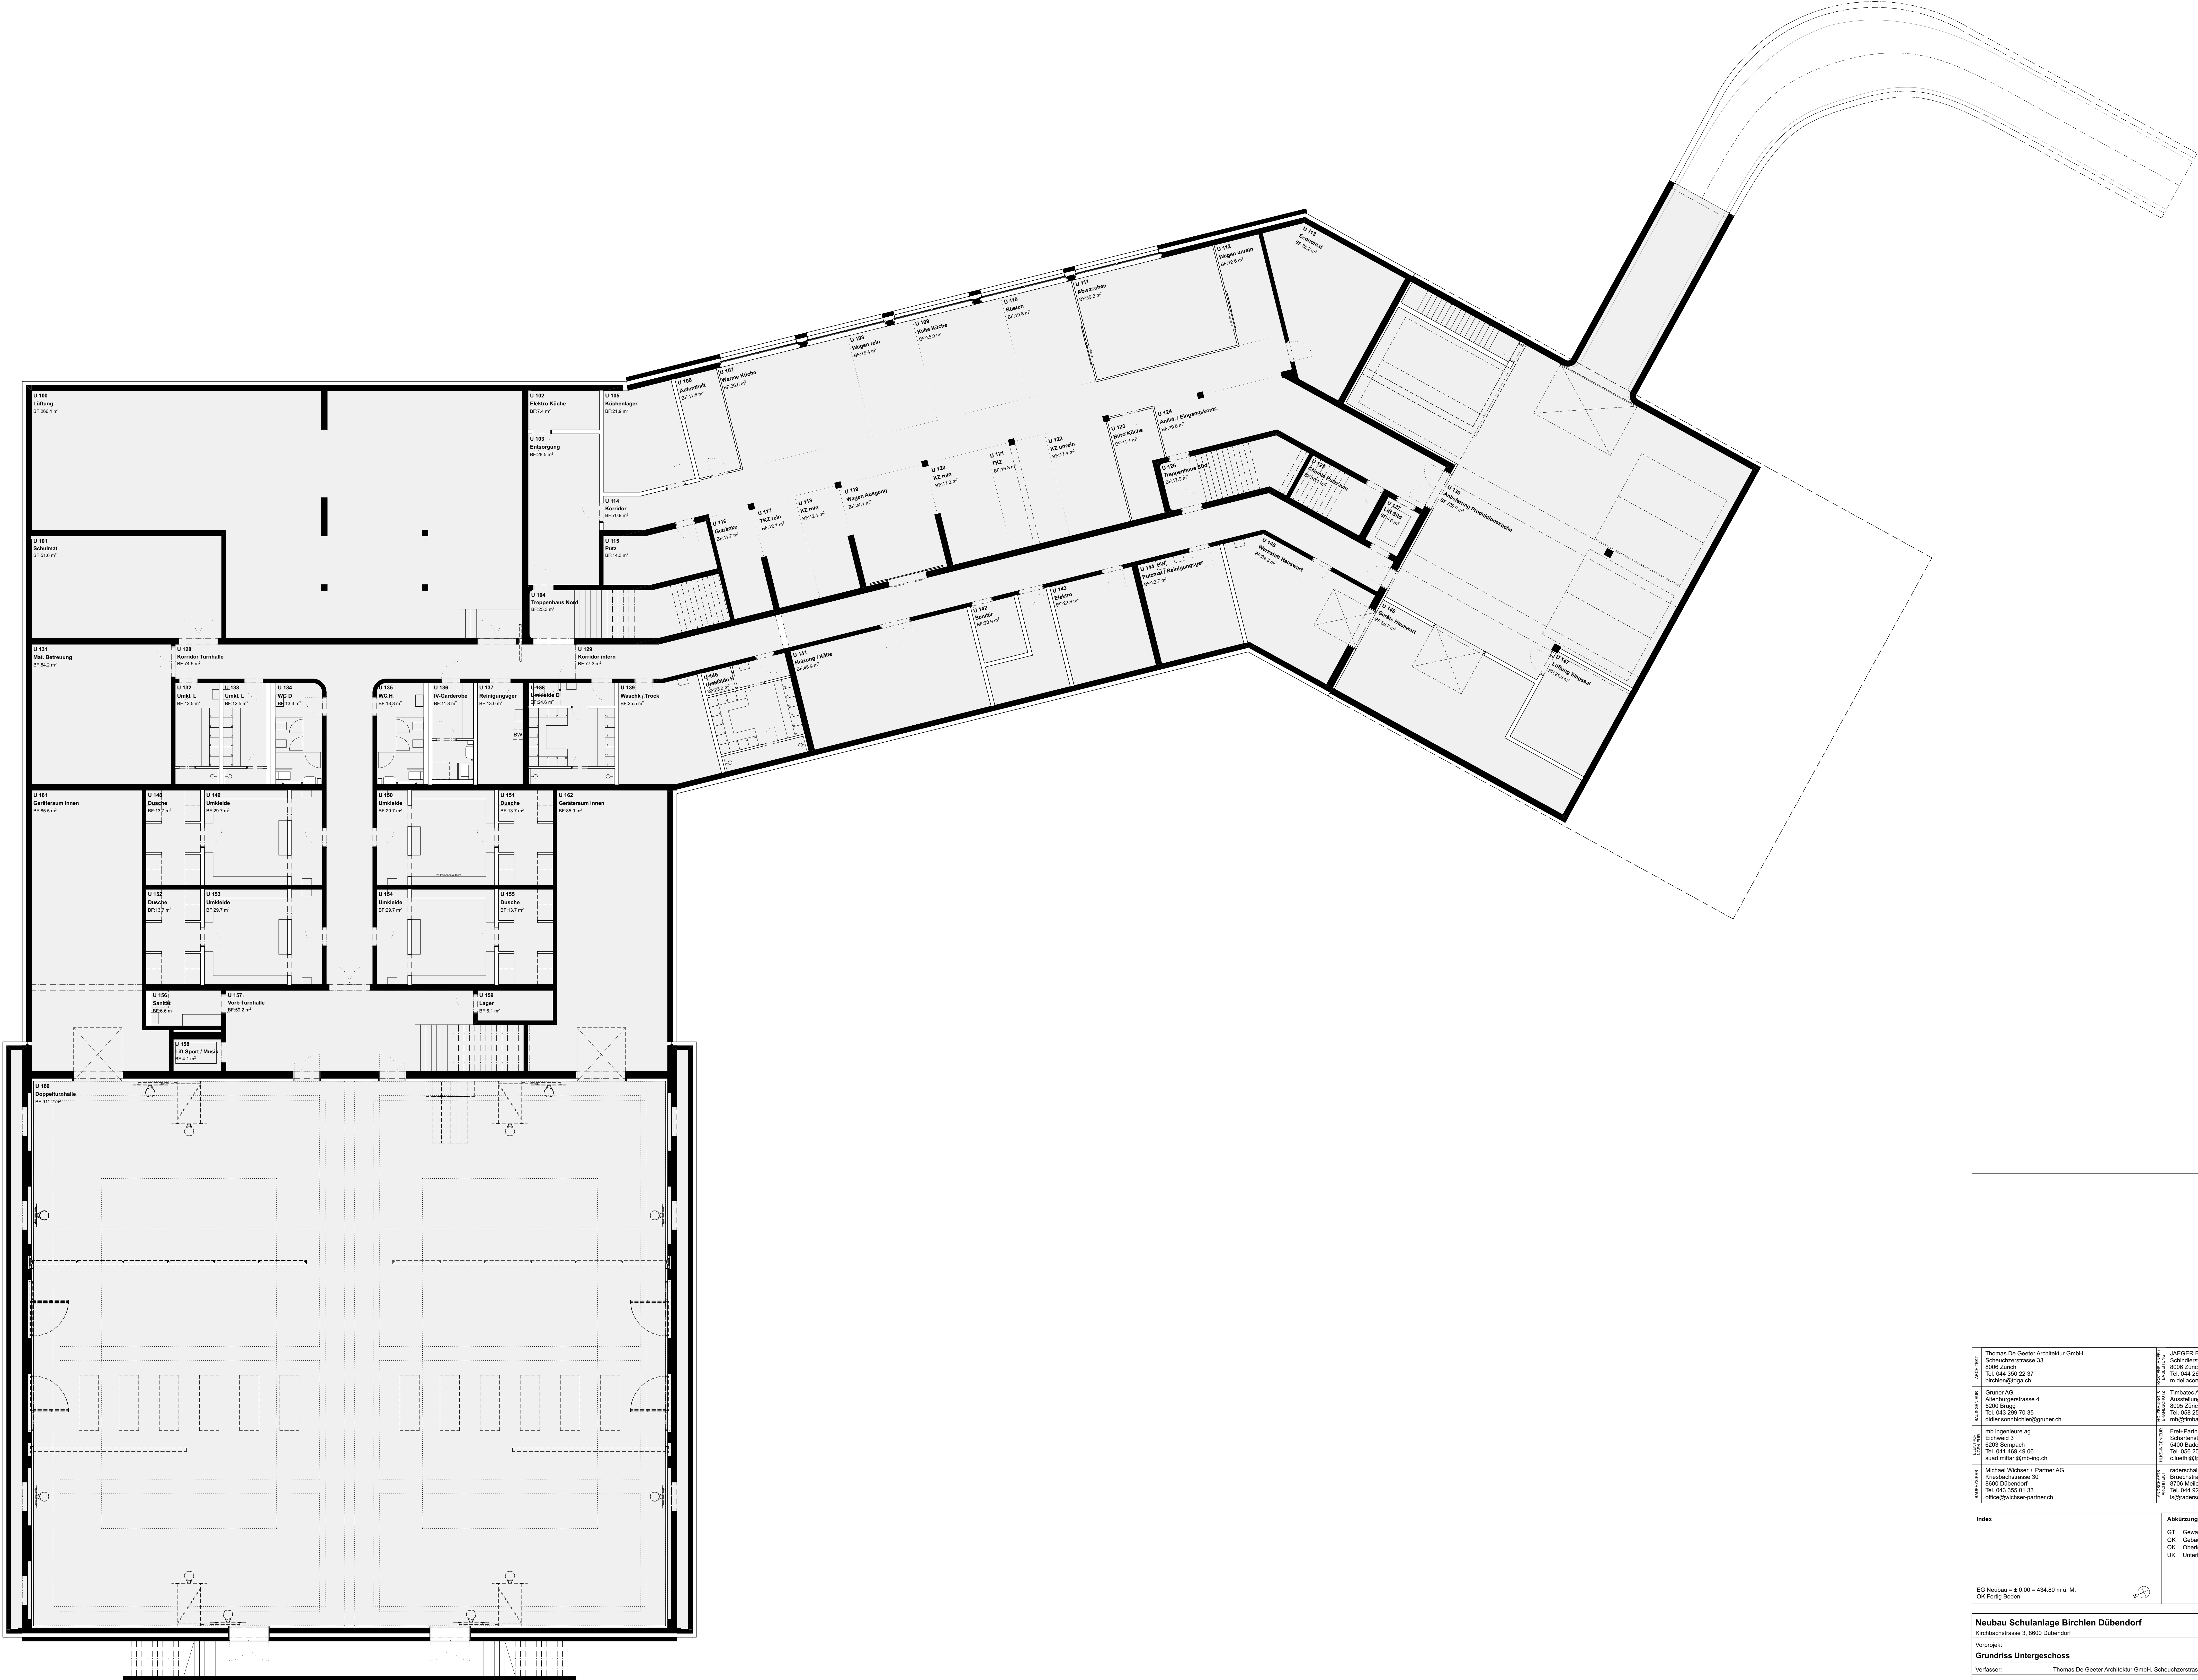


ARCHITEKT Thomas De Geeler Architektur GmbH Scheuchstrasse 33 8006 Zürich Tel. 044 350 22 37 tarchlen@tsga.ch		BAUVERWALTUNG Gruner AG Altensteingasse 4 5200 Brugg Tel. 043 299 70 35 didier.sombach@gruner.ch		BAUVERWALTUNG mb ingenieur ag Eichweg 3 6203 Sempach Tel. 041 469 40 00 suad.mf@mb-ing.ch		BAUVERWALTUNG Michael Wolter + Partner AG Knechtstrasse 30 8000 Dübendorf Tel. 043 355 01 33 office@gwischer-partner.ch		BAUVERWALTUNG JAEGER Baumanagement AG Schnitzstrasse 26 8006 Zürich Tel. 044 207 70 70 m.dellaforce@jaegerbaumanagement.ch		BAUVERWALTUNG Timbalec AG Aussensteingasse 36 8005 Zürich Tel. 028 255 15 34 / 23 mh@timbalec.ch / sr@timbalec.ch		BAUVERWALTUNG Frei+Partner Hausarchitektur AG Schneidstrasse 41 5400 Baden Tel. 056 200 79 39 c.luethi@fp-h.ch		BAUVERWALTUNG radonchallpartner AG Bruchstrasse 12 8106 Metten Tel. 044 925 55 11 bs@radonchall.ch			
Index								Abkürzungen									
								GT Gewächshaus Terrain OK Gebäude Kante (Dach) OK Oberkante UK Unterkante									
EG Neubau = ± 0.00 = 434.80 m ü. M. OK Fertig Boden																	
Neubau Schulanlage Birchen Dübendorf												Projek-Nr.		Dat.		06.10.2022	
Kirchbachstrasse 3, 8000 Dübendorf												025		Mst.		1:100	
Vorgang												m ü. M.		Sr.Öng.			
Grundriss Untergeschoss												31.2.1		434.80		Rev. Dat. 18.01.2023	
Verfasser:								Thomas De Geeler Architektur GmbH, Scheuchstrasse 33, 8006 Zürich									
								Gez:								PfH	
																	




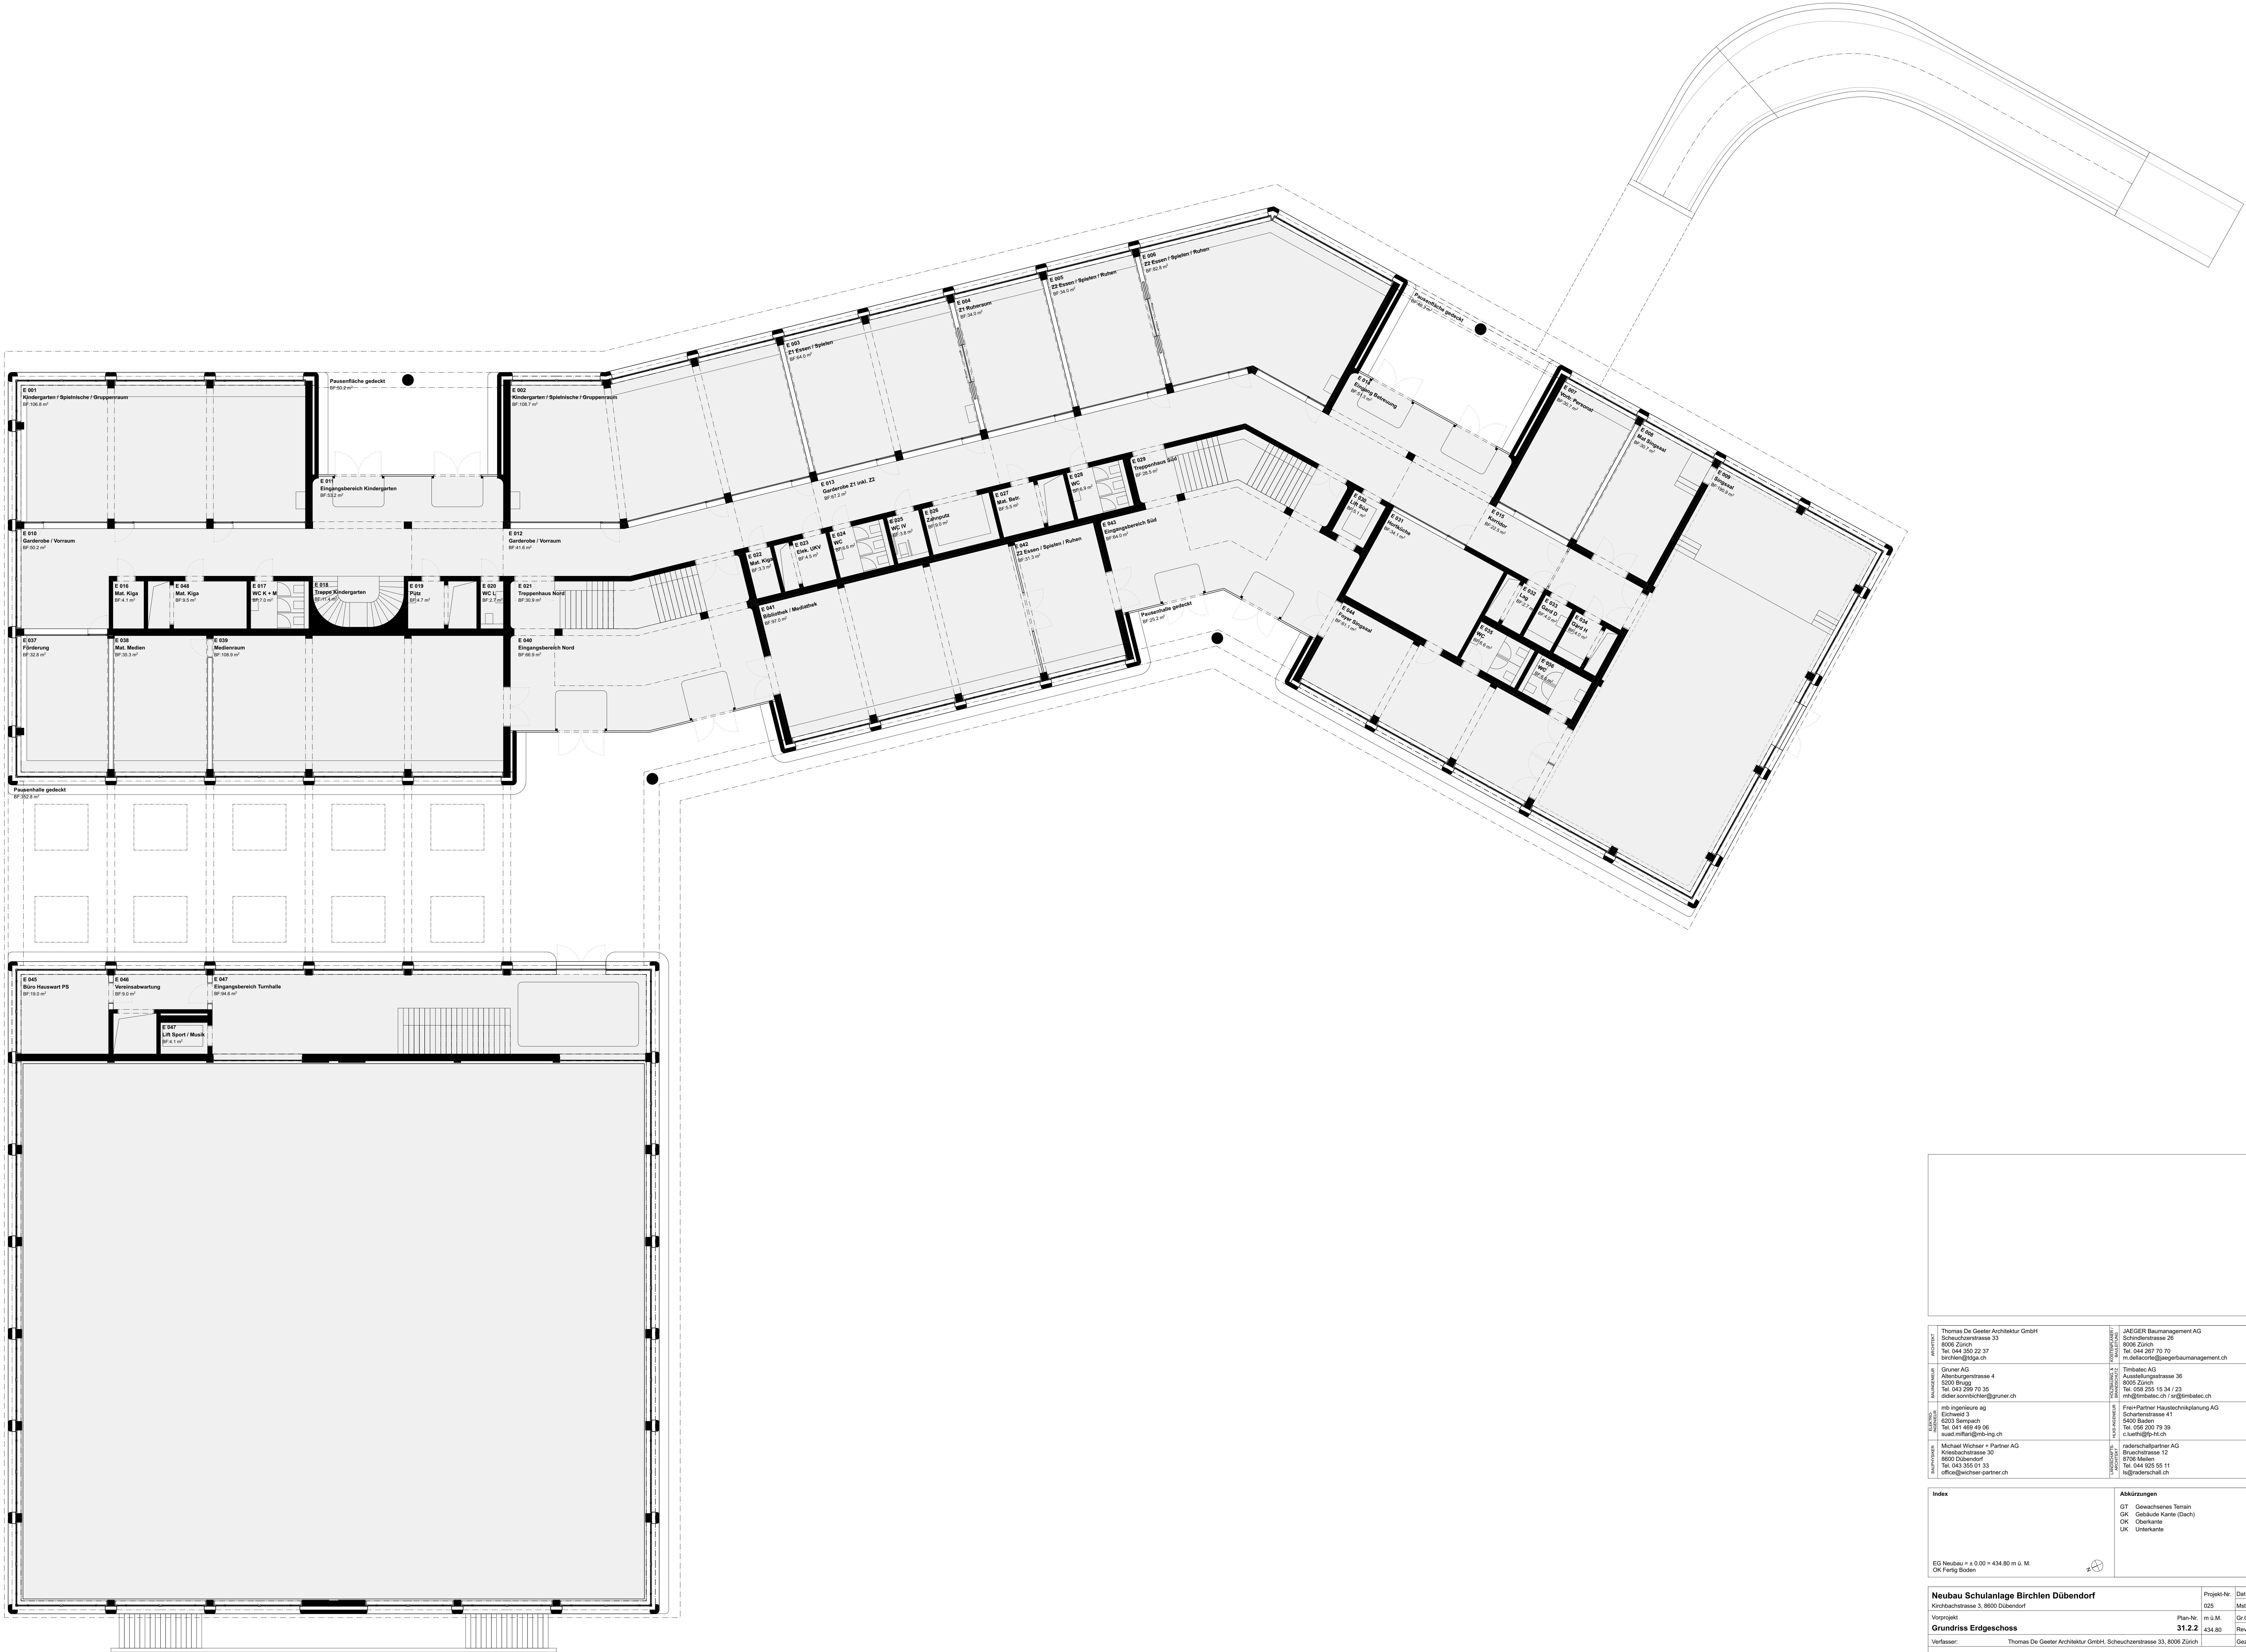


Bauherr	Thomas De Geuter Architektur GmbH Scheuchstrasse 33 8006 Zürich Tel. 044 350 22 37 tarchlin@tga.ch	Architekt	JACOBI Baumanagement AG Schnitzstrasse 26 8006 Zürich Tel. 044 207 70 70 m.dellacorte@jacobibaumanagement.ch
	Gruner AG Altensteigstrasse 4 5200 Brugg Tel. 043 299 70 35 didier.somblath@gruner.ch		Timbalec AG Ausstellungsstrasse 36 8005 Zürich Tel. 020 255 15 34 / 23 mh@timbalec.ch / sr@timbalec.ch
	mb ingenieur ag Eichweg 3 6203 Sempach Tel. 041 469 40 00 asad.mf@mb-ing.ch		Frei+Partner Hausarchitektur AG Schwarzenstrasse 41 5400 Baden Tel. 056 200 79 39 c.luthi@fp-h.ch
	Michael Wolter + Partner AG Knechtstrasse 30 8000 Düsseldorf Tel. 043 355 01 33 office@wolter-partner.ch		radarschallpartner AG Bruchstrasse 12 8106 Meilen Tel. 044 925 55 11 bs@radarschall.ch
Index		Abkürzungen	
		GT Gewachsenes Terrain	
		OK Gebäude Kante (Dach)	
		OK Oberkante	
		UK Unterkante	
EG Neubau = ± 0.00 = 434.80 m ü. M. OK Fertig Boden			
Neubau Schulanlage Birchen Dübendorf		Projekt-Nr.	06.10.2022
Kirchbachstrasse 3, 8600 Dübendorf		025	Mst. 1:100
Vorpunkt		Plan-Nr.	Gr.Öng.
Grundriss Erdgeschoss		31.2.2	434.80
Verfasser:		Thomas De Geuter Architektur GmbH, Scheuchstrasse 33, 8006 Zürich	Rev. Dat. 18.01.2023
			PH




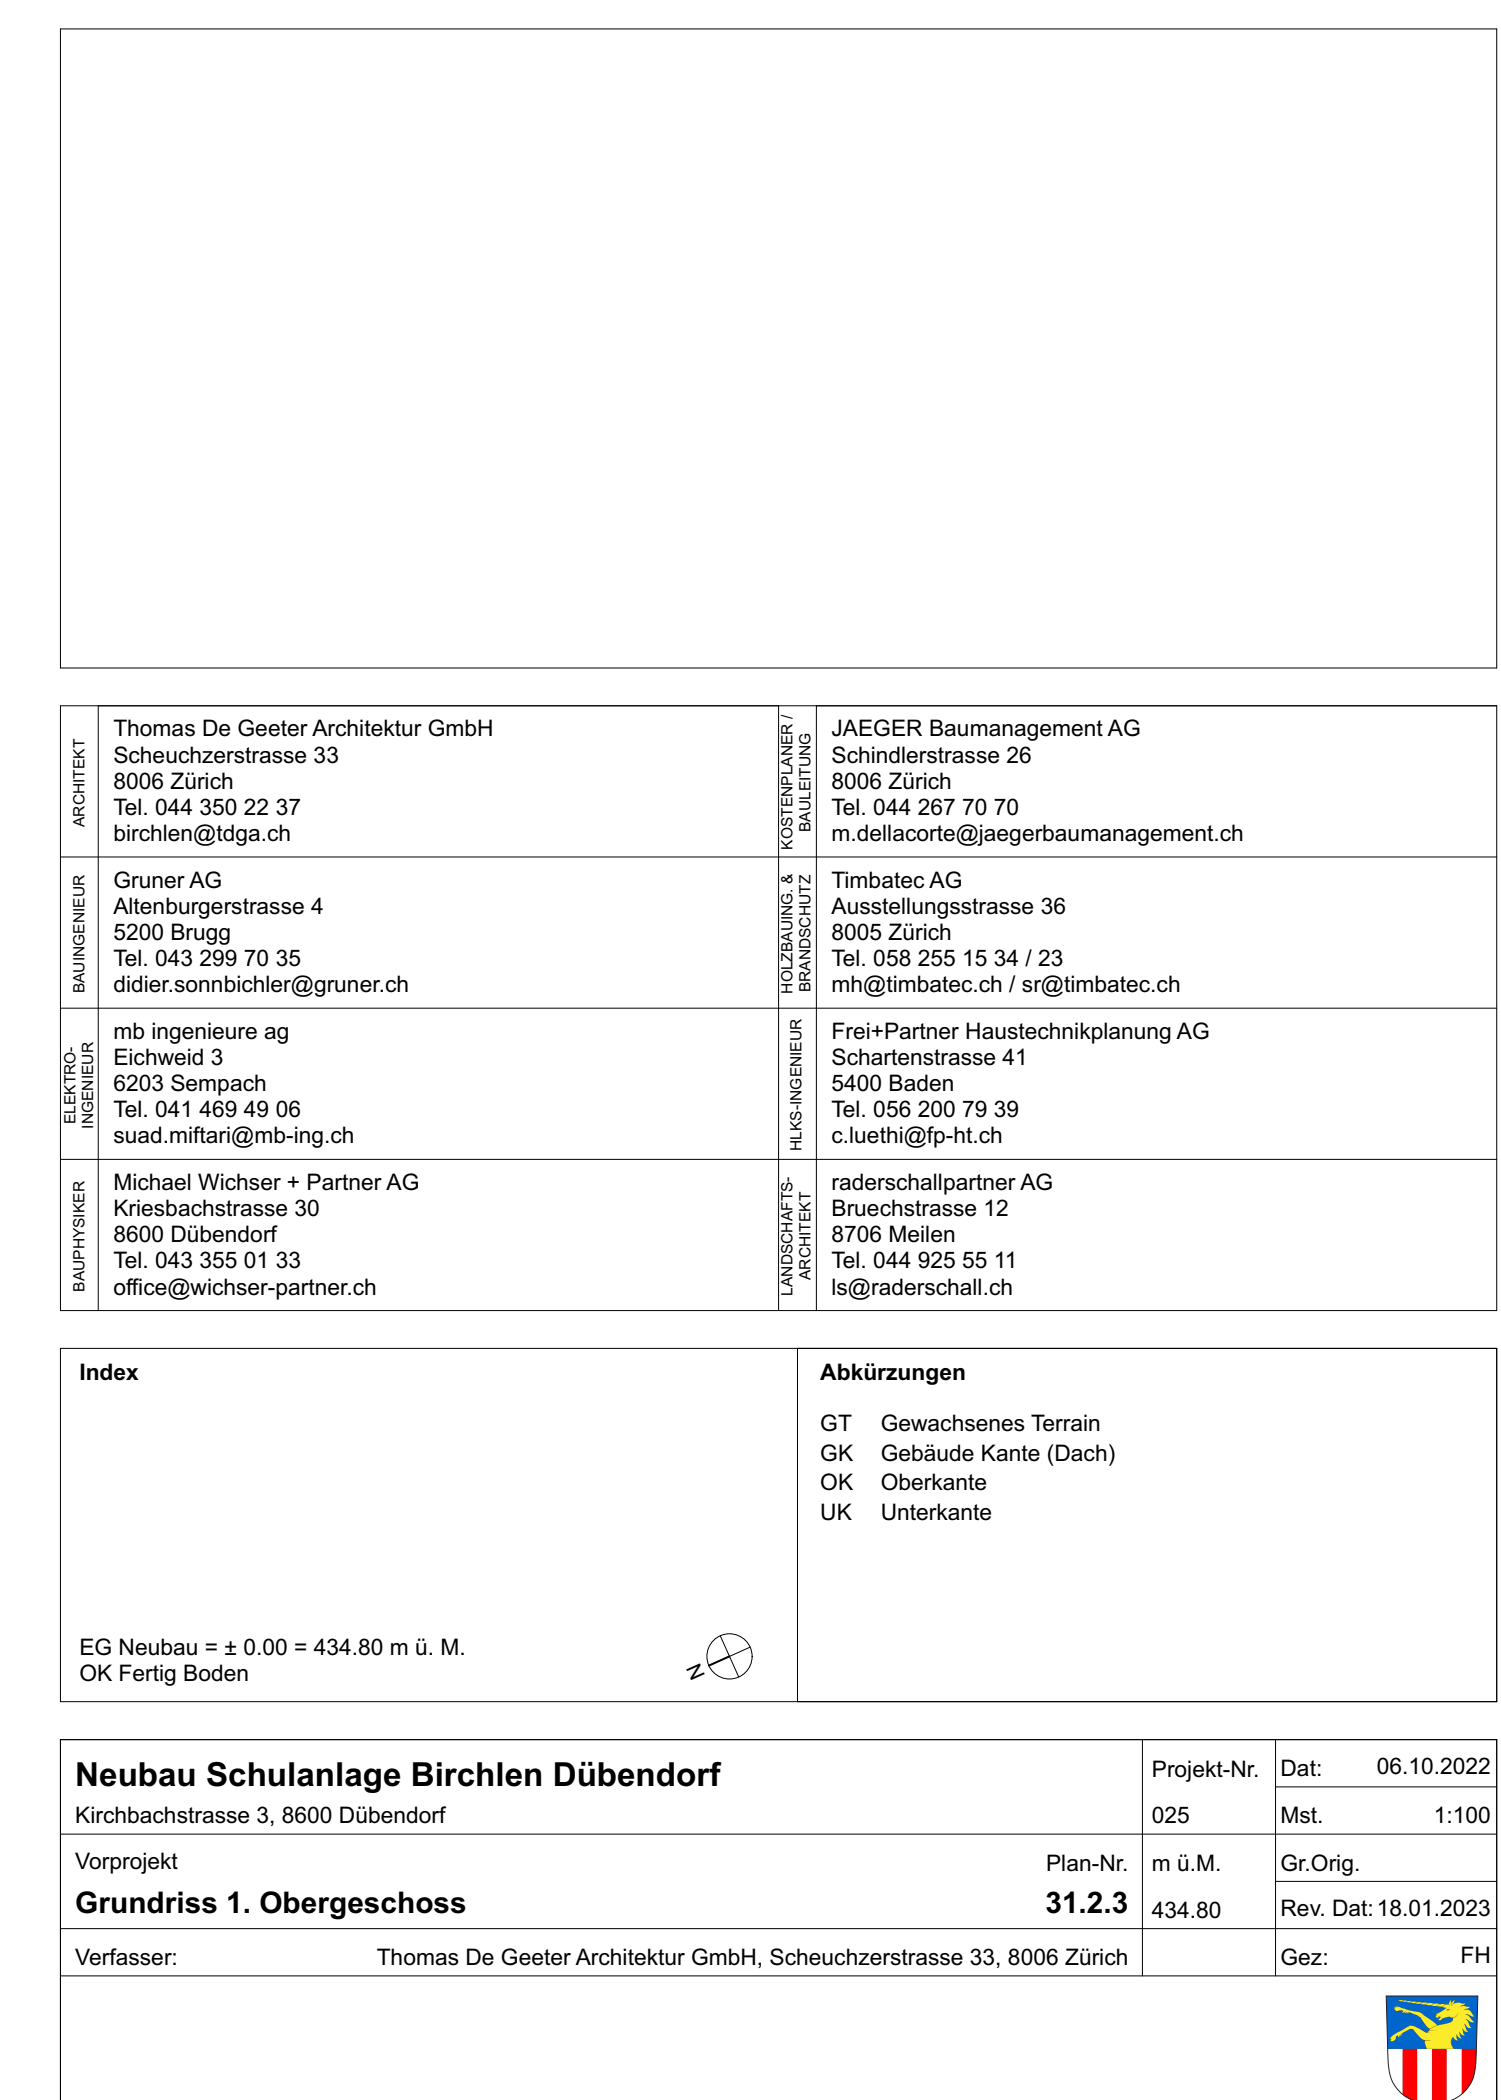

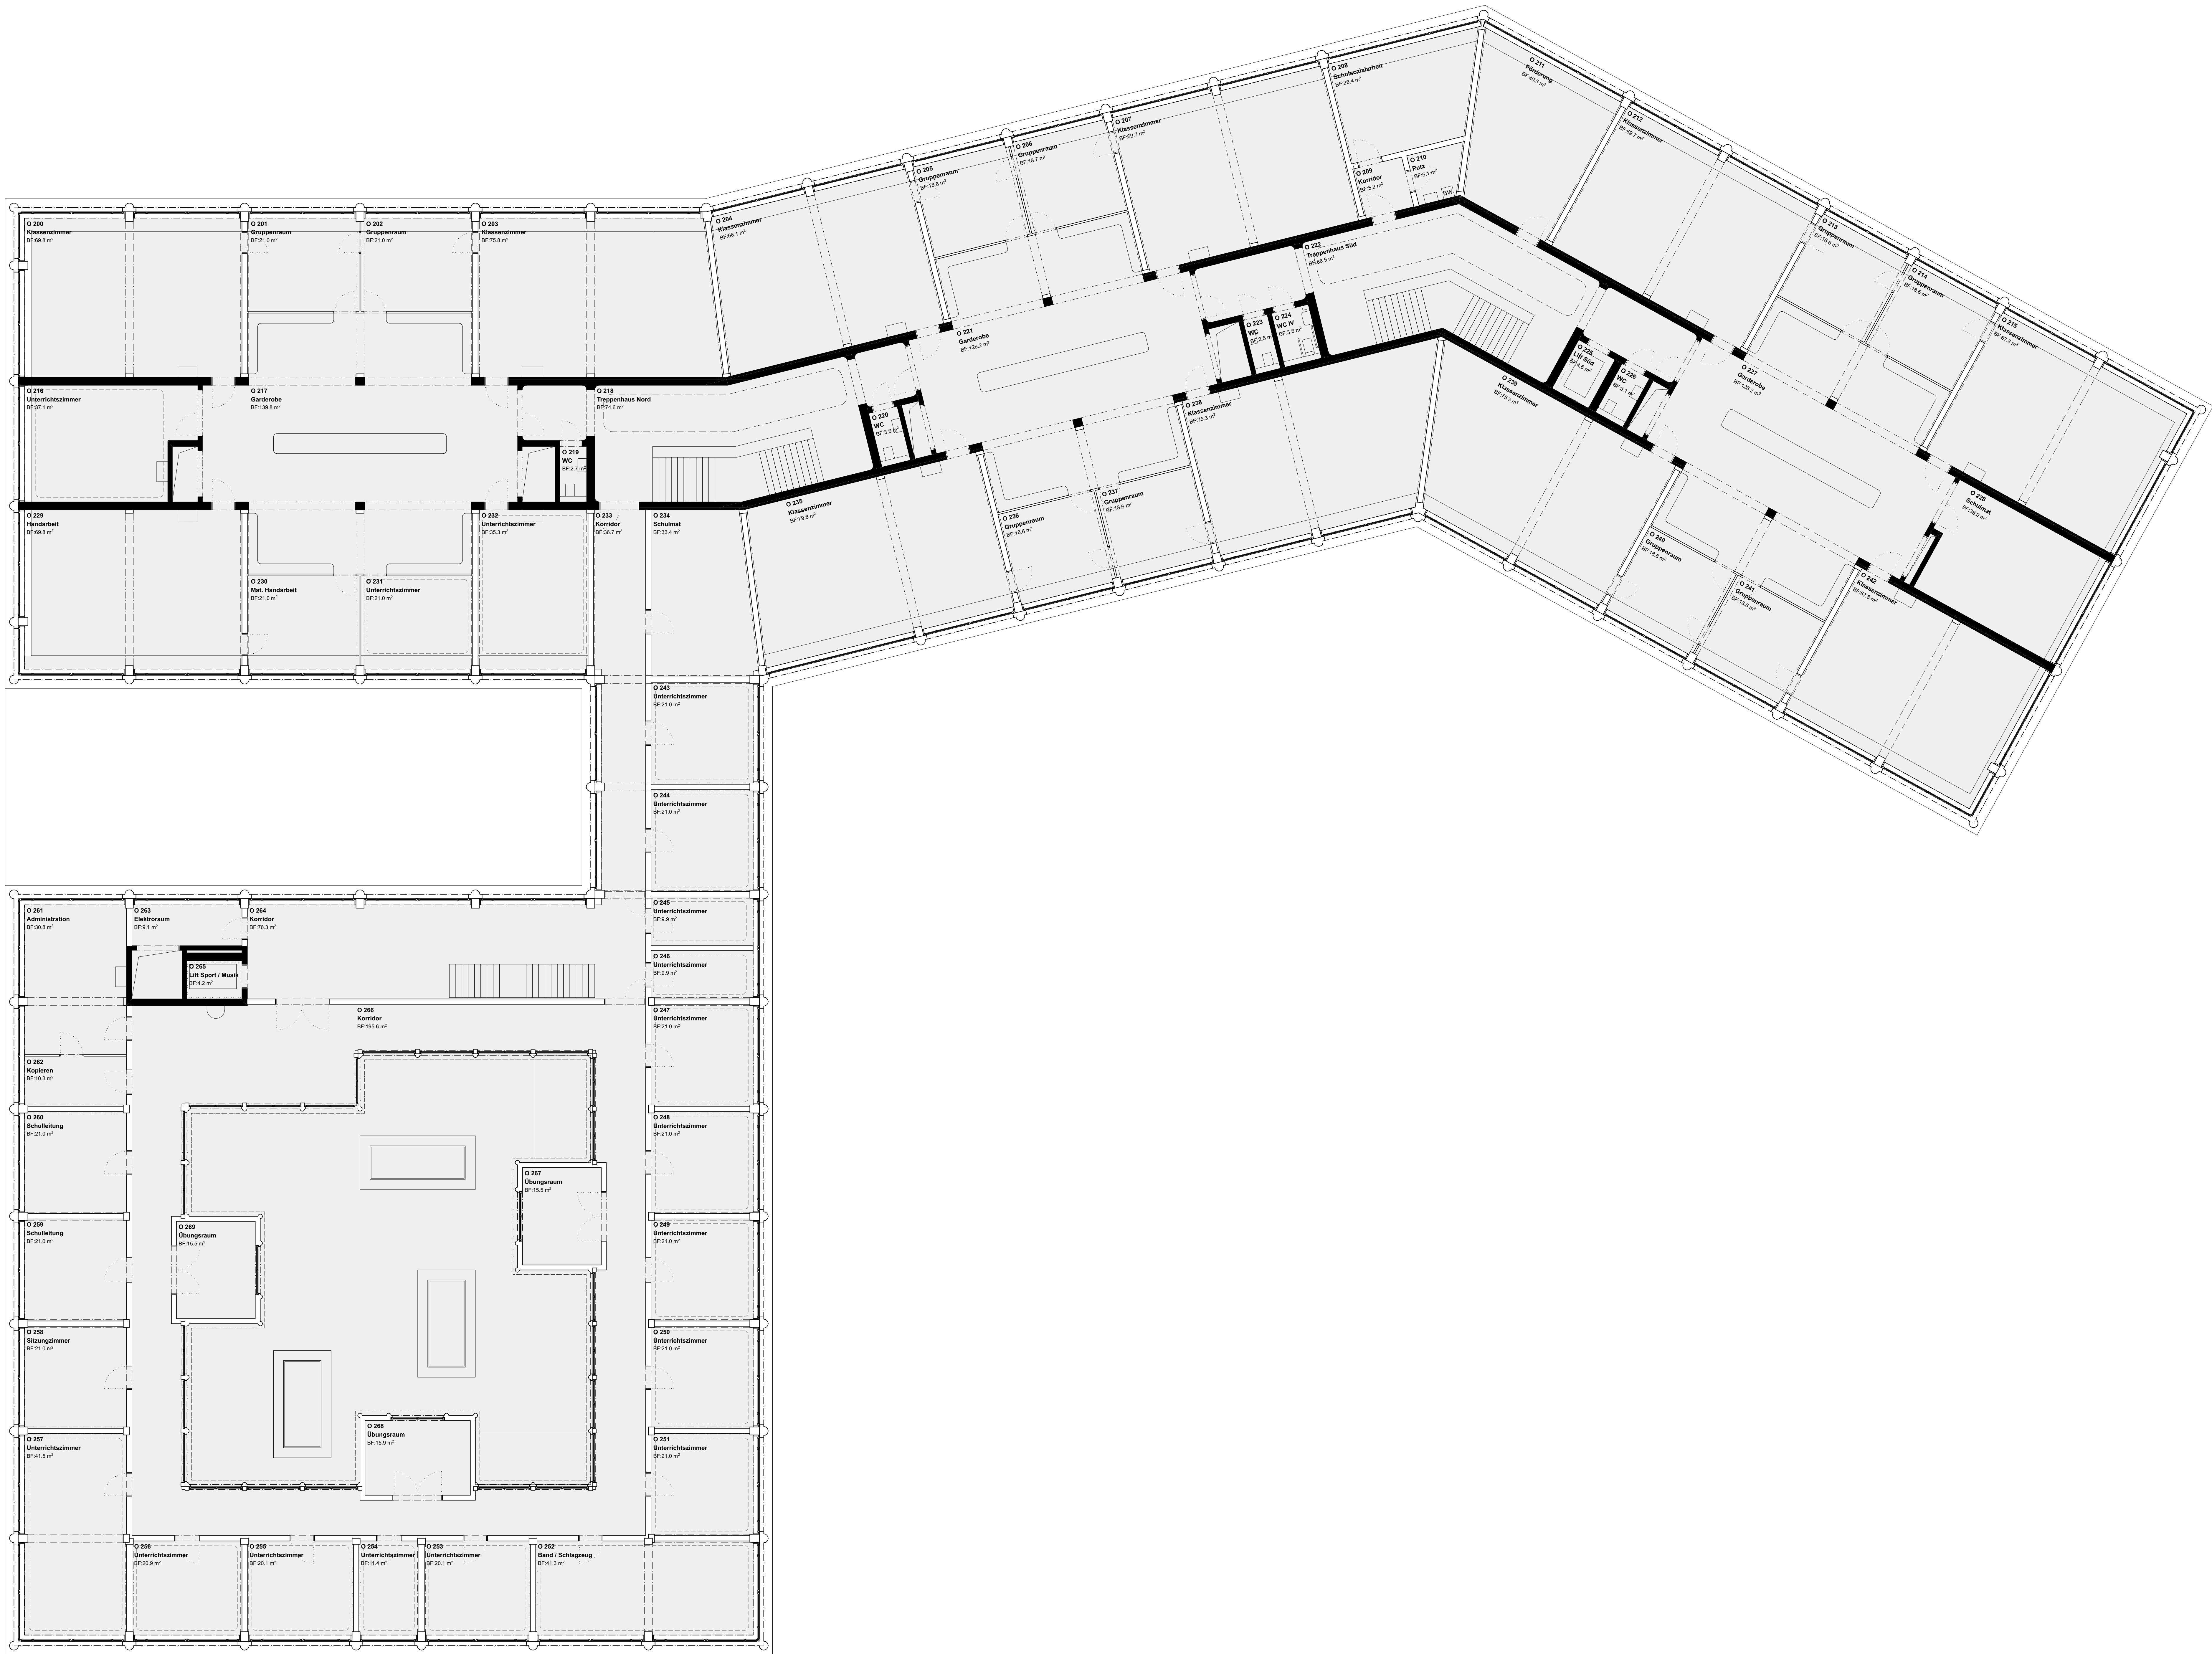



ARCHITECT	Thomas De Geuter Architektur GmbH Scheuchstrasse 33 8006 Zürich Tel. 044 350 22 37 tarchlin@tga.ch	ARCHITECT	JAEGER Baumanagement AG Schnitzstrasse 20 8006 Zürich Tel. 044 207 70 70 m.dellacorte@jaegerbaumanagement.ch
ARCHITECTURE	Gruener AG Altenburgstrasse 4 5200 Birmig Tel. 043 299 70 35 dieder.sombrich@gruener.ch	ARCHITECTURE	Timbalec AG Ausstellungstrasse 36 8005 Zürich Tel. 028 255 15 34 / 23 mh@timbalec.ch / en@timbalec.ch
DESIGN	mb ingenieur ag Eichweg 3 6203 Sempach Tel. 041 469 48 00 sued.mf@mb-ing.ch	DESIGN	Frei+Partner Hausplanung AG Schwarzenstrasse 41 5400 Baden Tel. 056 200 79 39 c.luehli@fp-h.ch
STRUCTURE	Michael Wolter + Partner AG Knechtstrasse 30 8000 Dübendorf Tel. 043 355 01 33 office@wolter-partner.ch	STRUCTURE	radenschulpartner AG Bruchstrasse 12 8106 Meilen Tel. 044 925 55 11 bs@raderschul.ch
Index		Abkürzungen	
EG Neubau = ± 0.00 = 434.80 m ü. M. OK Fertig Boden		GT Gewachsenes Terrain OK Gebäude Kante (Dach) OK Oberkante OK Unterkante	
Neubau Schulanlage Birchen Dübendorf		Projekt-Nr.	025
Vorprojekt		Plan-Nr.	31.2.4
Grundriss 2. Obergeschoss		Gr.Öng.	434.80
Verfasser:		Rev. Dat.	18.01.2023
Thomas De Geuter Architektur GmbH, Scheuchstrasse 33, 8006 Zürich		Proj.	PH

 

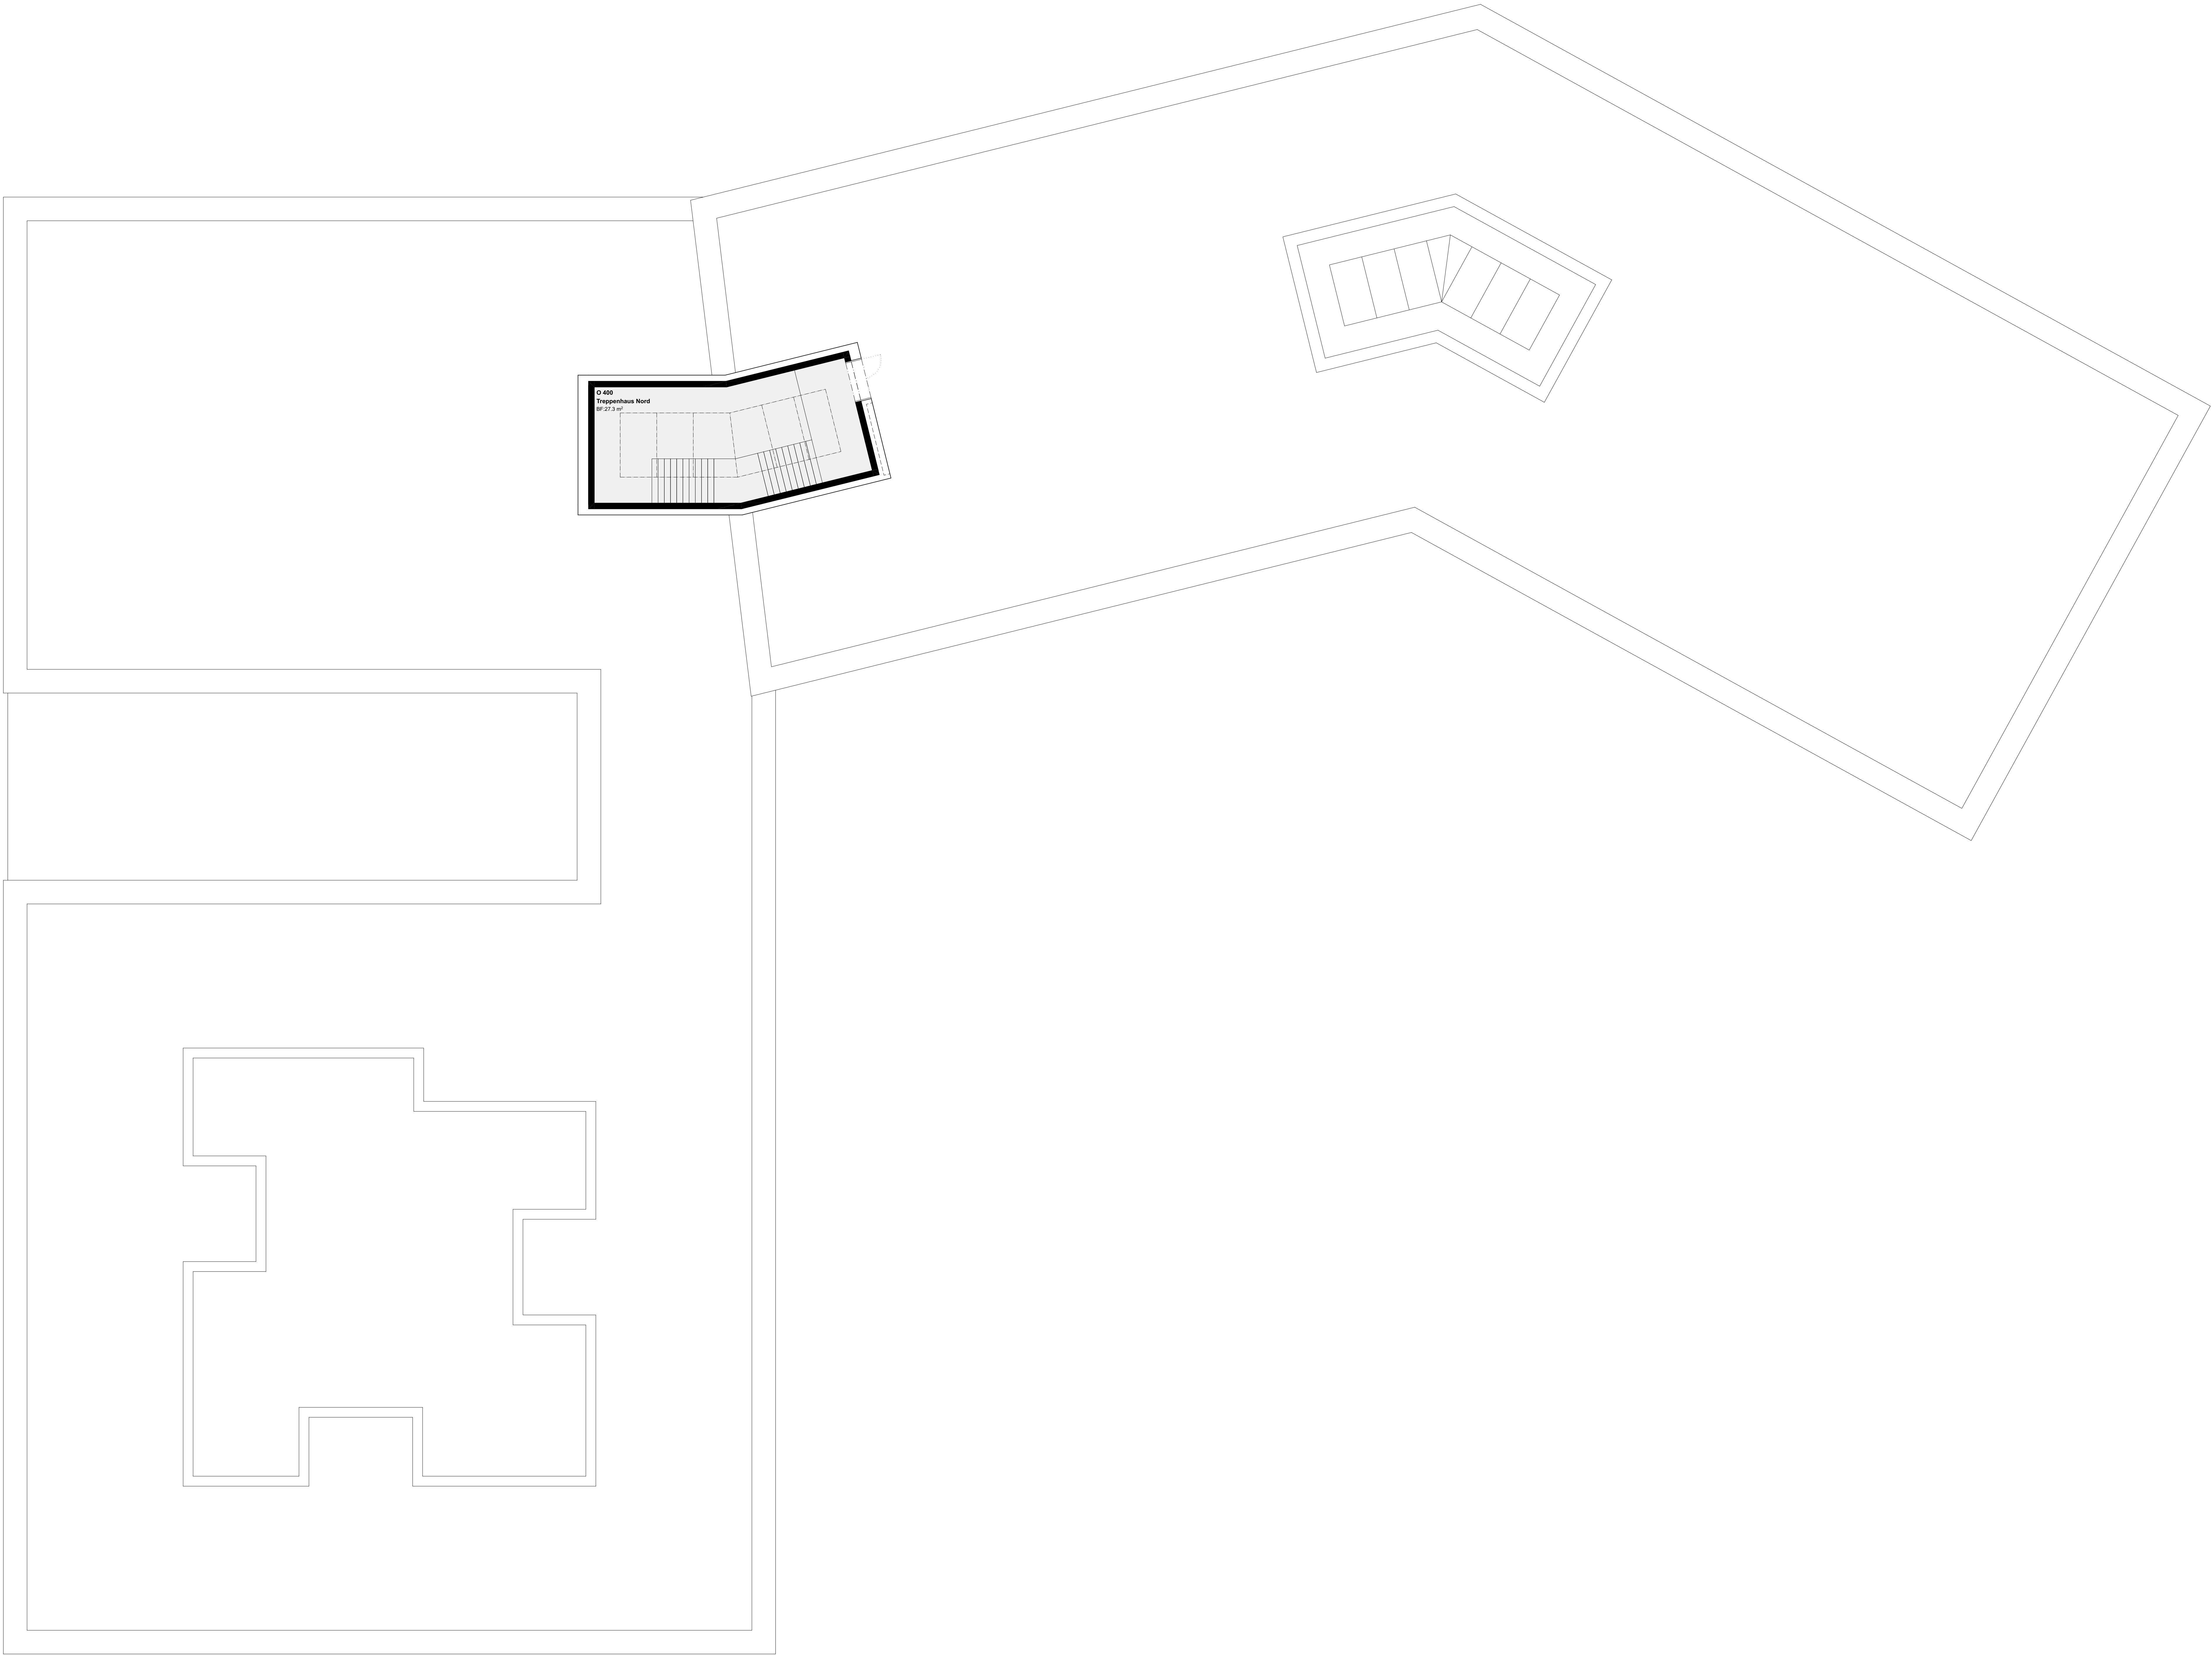

RECHENWEISE	RECHENWEISE	RECHENWEISE	RECHENWEISE
	Thomas De Geeler Architektur GmbH Scheuchzenstrasse 33 8006 Zürich Tel. 044 350 22 37 birchlen@tgdga.ch	JAEGER Baumanagement AG Schnidlenstrasse 26 8006 Zürich Tel. 044 207 70 70 m.dellacon@jaegerbaumanagement.ch	
	Gruner AG Altenburgerstrasse 4 5200 Birmegg Tel. 043 299 70 35 didier.som bach@gruner.ch	Timbalec AG Auensteilstrasse 36 8005 Zürich Tel. 020 255 15 34 / 23 mh@timbalec.ch / en@timbalec.ch	
	mb ingenieur ag Eichweg 3 6203 Sempach Tel. 041 469 40 00 asad.mf@mb-ing.ch	Freu+Partner Haustechnikplanung AG Schwabenstrasse 41 5400 Baden Tel. 056 200 79 39 c.lueh@fp-h.ch	
RECHENWEISE	Michael Wolter + Partner AG Knechtstrasse 30 8000 Dübendorf Tel. 043 355 01 33 office@gwischer-partner.ch	radenschallpartner AG Bruecherstrasse 12 8106 Meilen Tel. 044 925 55 11 rs@radenschall.ch	
Index		Abkürzungen	
EG Neubau = ± 0.00 = 434.80 m ü. M. OK Fertig Boden		GT Gewachsenes Terrain OK Gebäude Kante (Dach) OK Oberkante UK Unterkante	
Neubau Schulanlage Birchlen Dübendorf		Projekts-Nr. 025	Dat.: 06.10.2022
Vorprojekt		Plan-Nr. 31.2.6	Mst. 1:100
Dachaufsicht		m ü. M. 434.80	Sr. Örtg. Rev. Dat. 18.01.2023
Verfasser:		Thomas De Geeler Architektur GmbH, Scheuchzenstrasse 33, 8006 Zürich	Dat.: PH




 
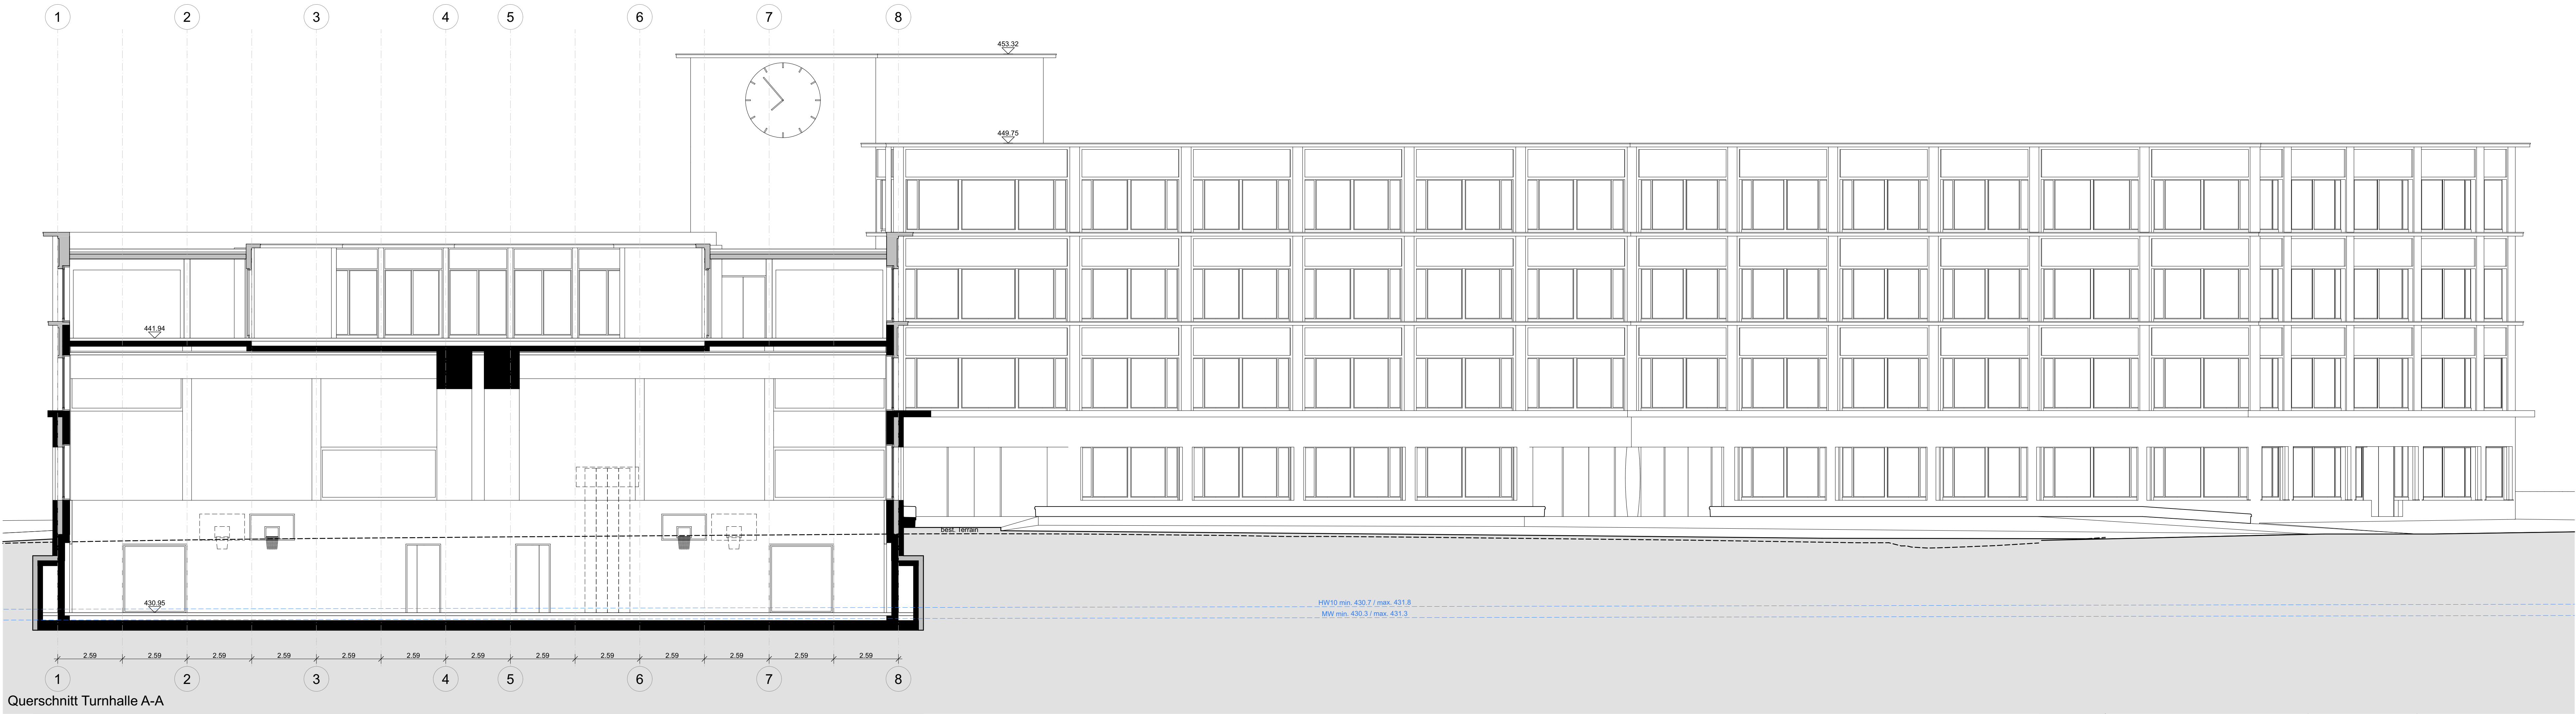


ARCHITECT	Thomas De Geeter Architektur GmbH Scheuchzerstrasse 33 8006 Zürich Tel. 044 350 22 37 m.dellacorte@tga.ch	ARCHITECT JAEGER Baumanagement AG Schindlerstrasse 26 8006 Zürich Tel. 044 267 70 70 m.dellacorte@jaegerbaumanagement.ch
	BAUHER Gruener AG Altenburgerstrasse 4 5200 Brugg Tel. 056 295 70 35 didier.sonnichier@gruner.ch	
ELKUNGEN INSTRUMENT	mb ingenieure ag Eichweid 3 5203 Sempach Tel. 041 460 49 06 suad.miltari@mb-ing.ch	FREI+PARTNER Haustechnikplanung AG Scharenstrasse 41 5400 Baden Tel. 056 200 79 39 c.luehli@fp-ht.ch
	BAUHER Michael Wischer + Partner AG Kriesbachstrasse 30 8600 Dübendorf Tel. 043 925 01 33 office@wischer-partner.ch	
BAUHER ARCHITECT	raderschallpartner AG Bruechstrasse 12 8706 Meilen Tel. 044 925 55 11 ls@raderschall.ch	ARCHITECT JAEGER Baumanagement AG Schindlerstrasse 26 8006 Zürich Tel. 044 267 70 70 m.dellacorte@jaegerbaumanagement.ch
	BAUHER Gruener AG Altenburgerstrasse 4 5200 Brugg Tel. 056 295 70 35 didier.sonnichier@gruner.ch	


Index		Abkürzungen	
GT	Gewachsenes Terrain	GK	Gebäude Kante (Dach)
OK	Oberkante	UK	Unterkante
EG Neubau = ± 0.00 = 434.80 m ü. M.			
OK Fertig Boden			

Neubau Schulanlage Birchen Dübendorf		Projekt-Nr.	Dat.
Kirchbachstrasse 3, 8600 Dübendorf		025	05.10.2022
Vorprojekt		m ü.M.	Mst.
Schnitte Turnhalle		31.3.1	1:100
Verfasser:		434.80	Rev. Dat.
Thomas De Geeter Architektur GmbH, Scheuchzerstrasse 33, 8006 Zürich			18.01.2023
		Gez.	FH



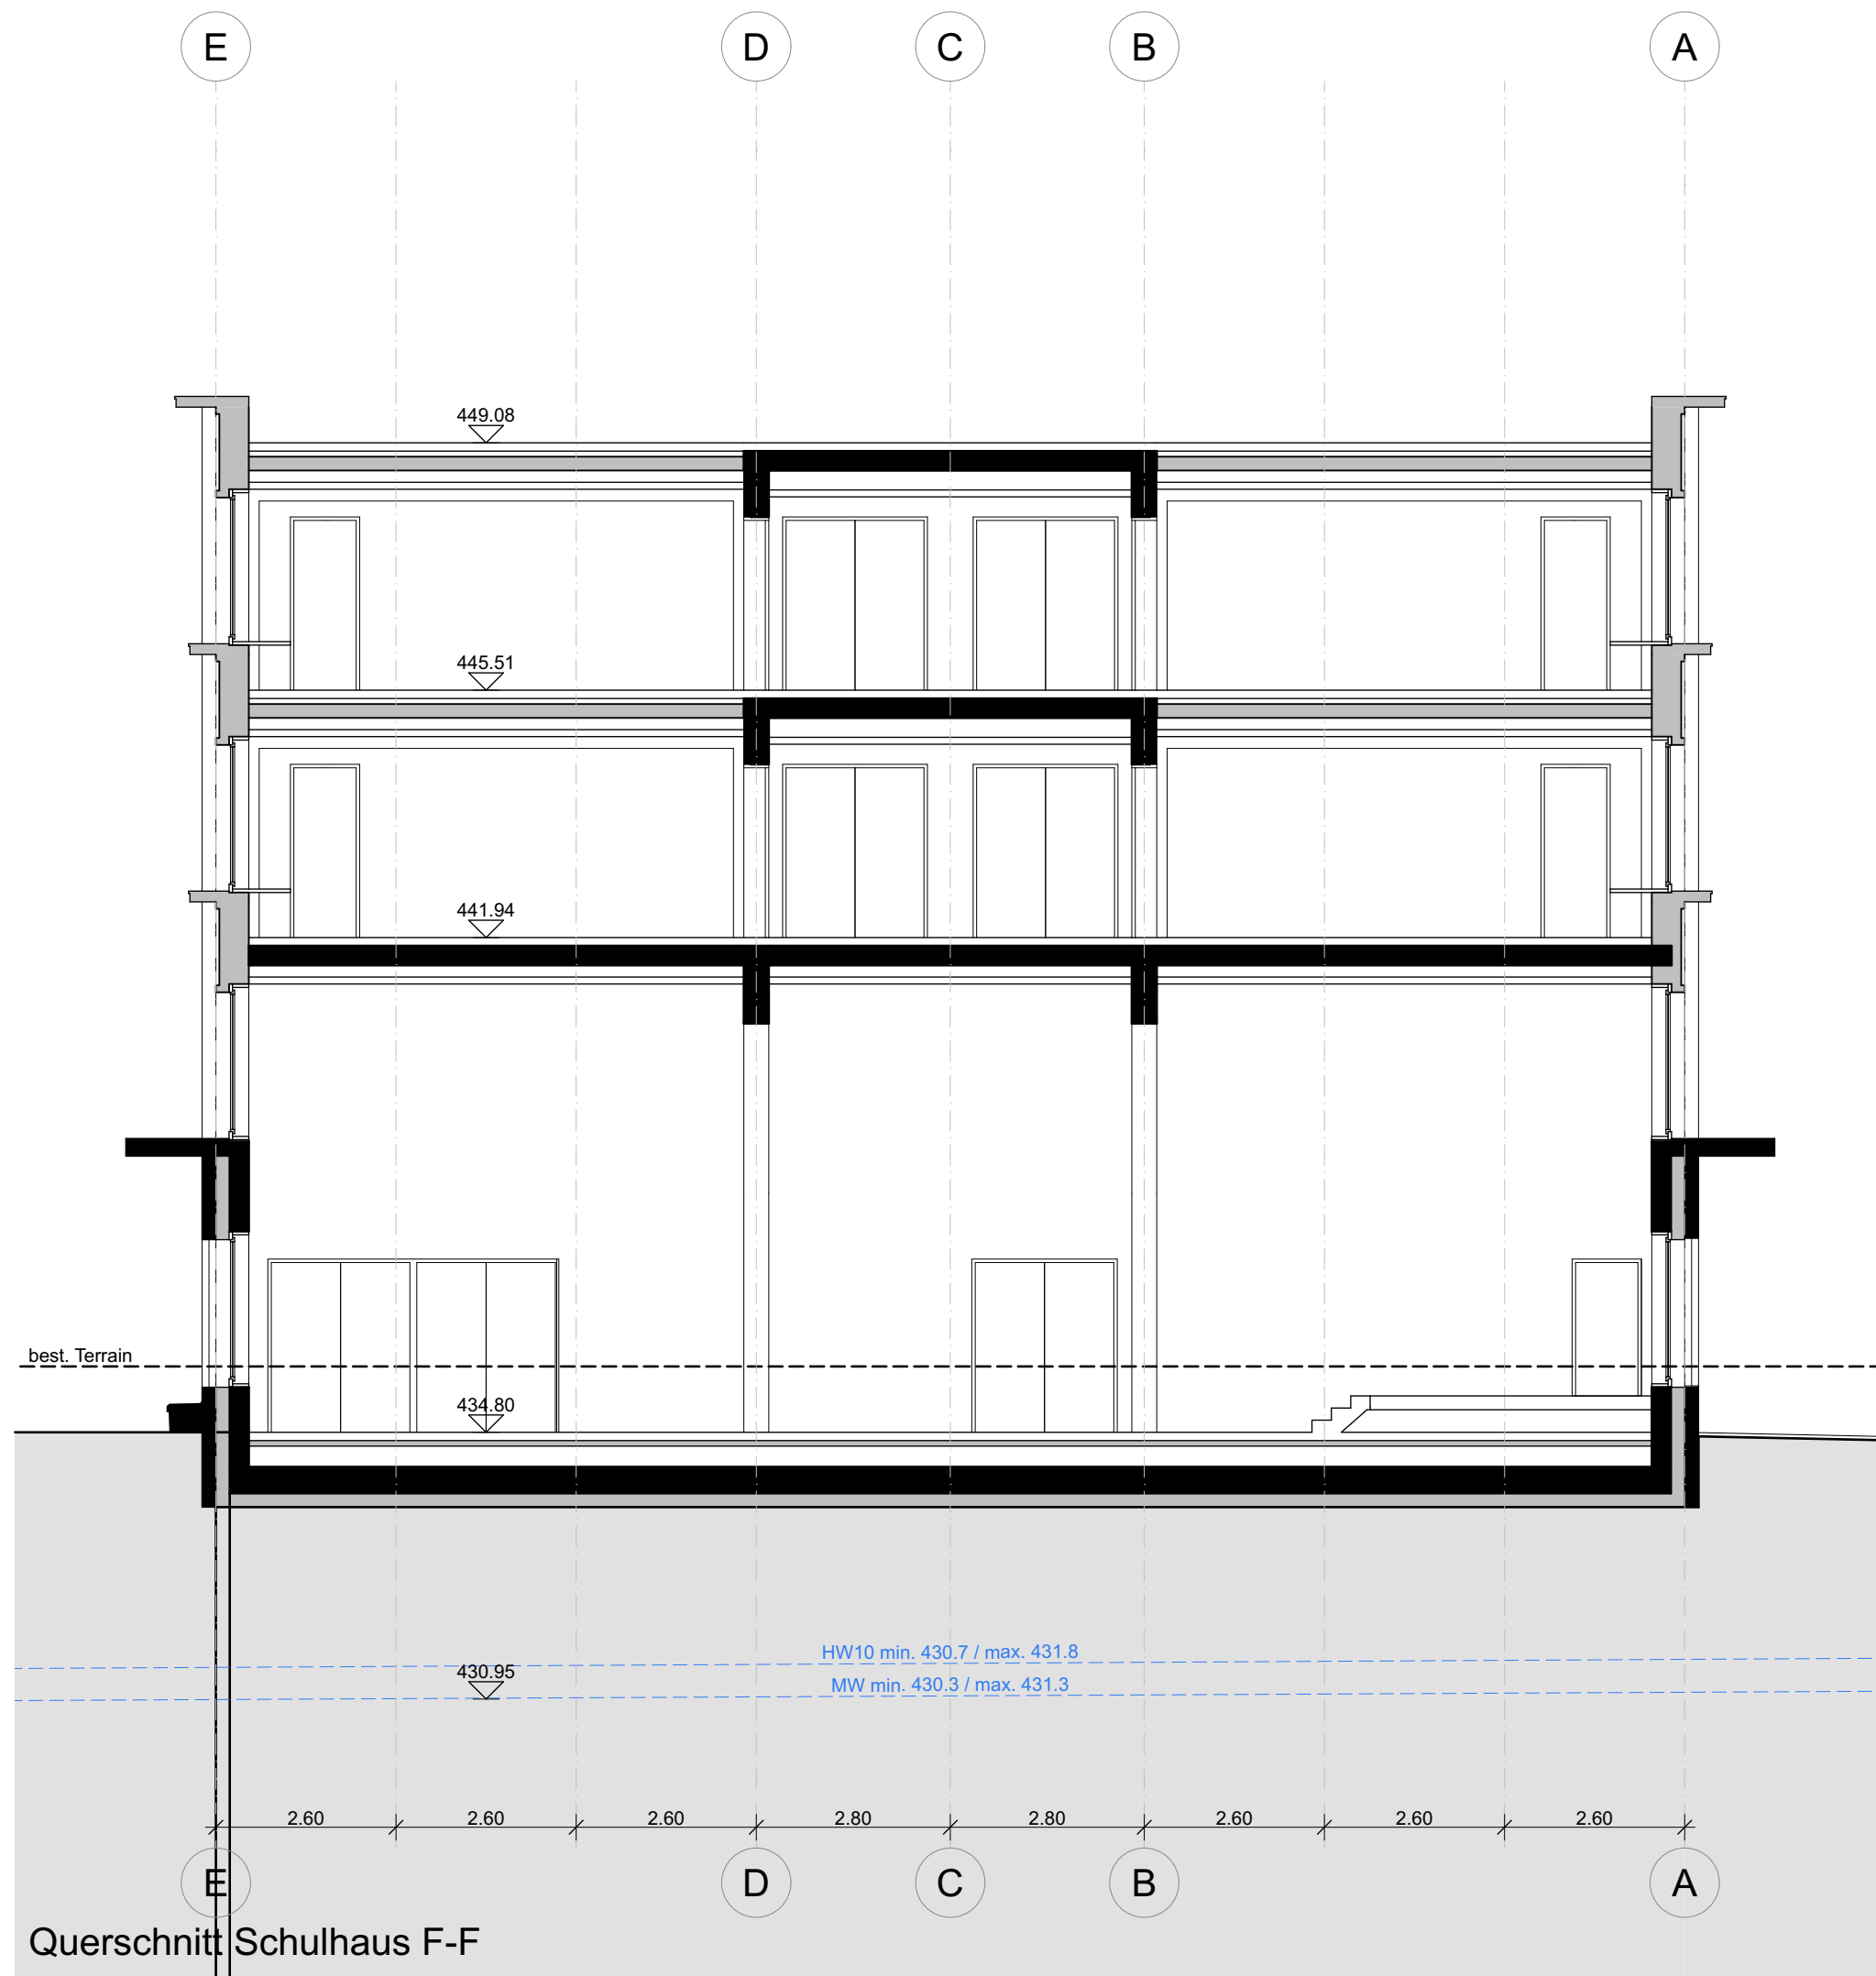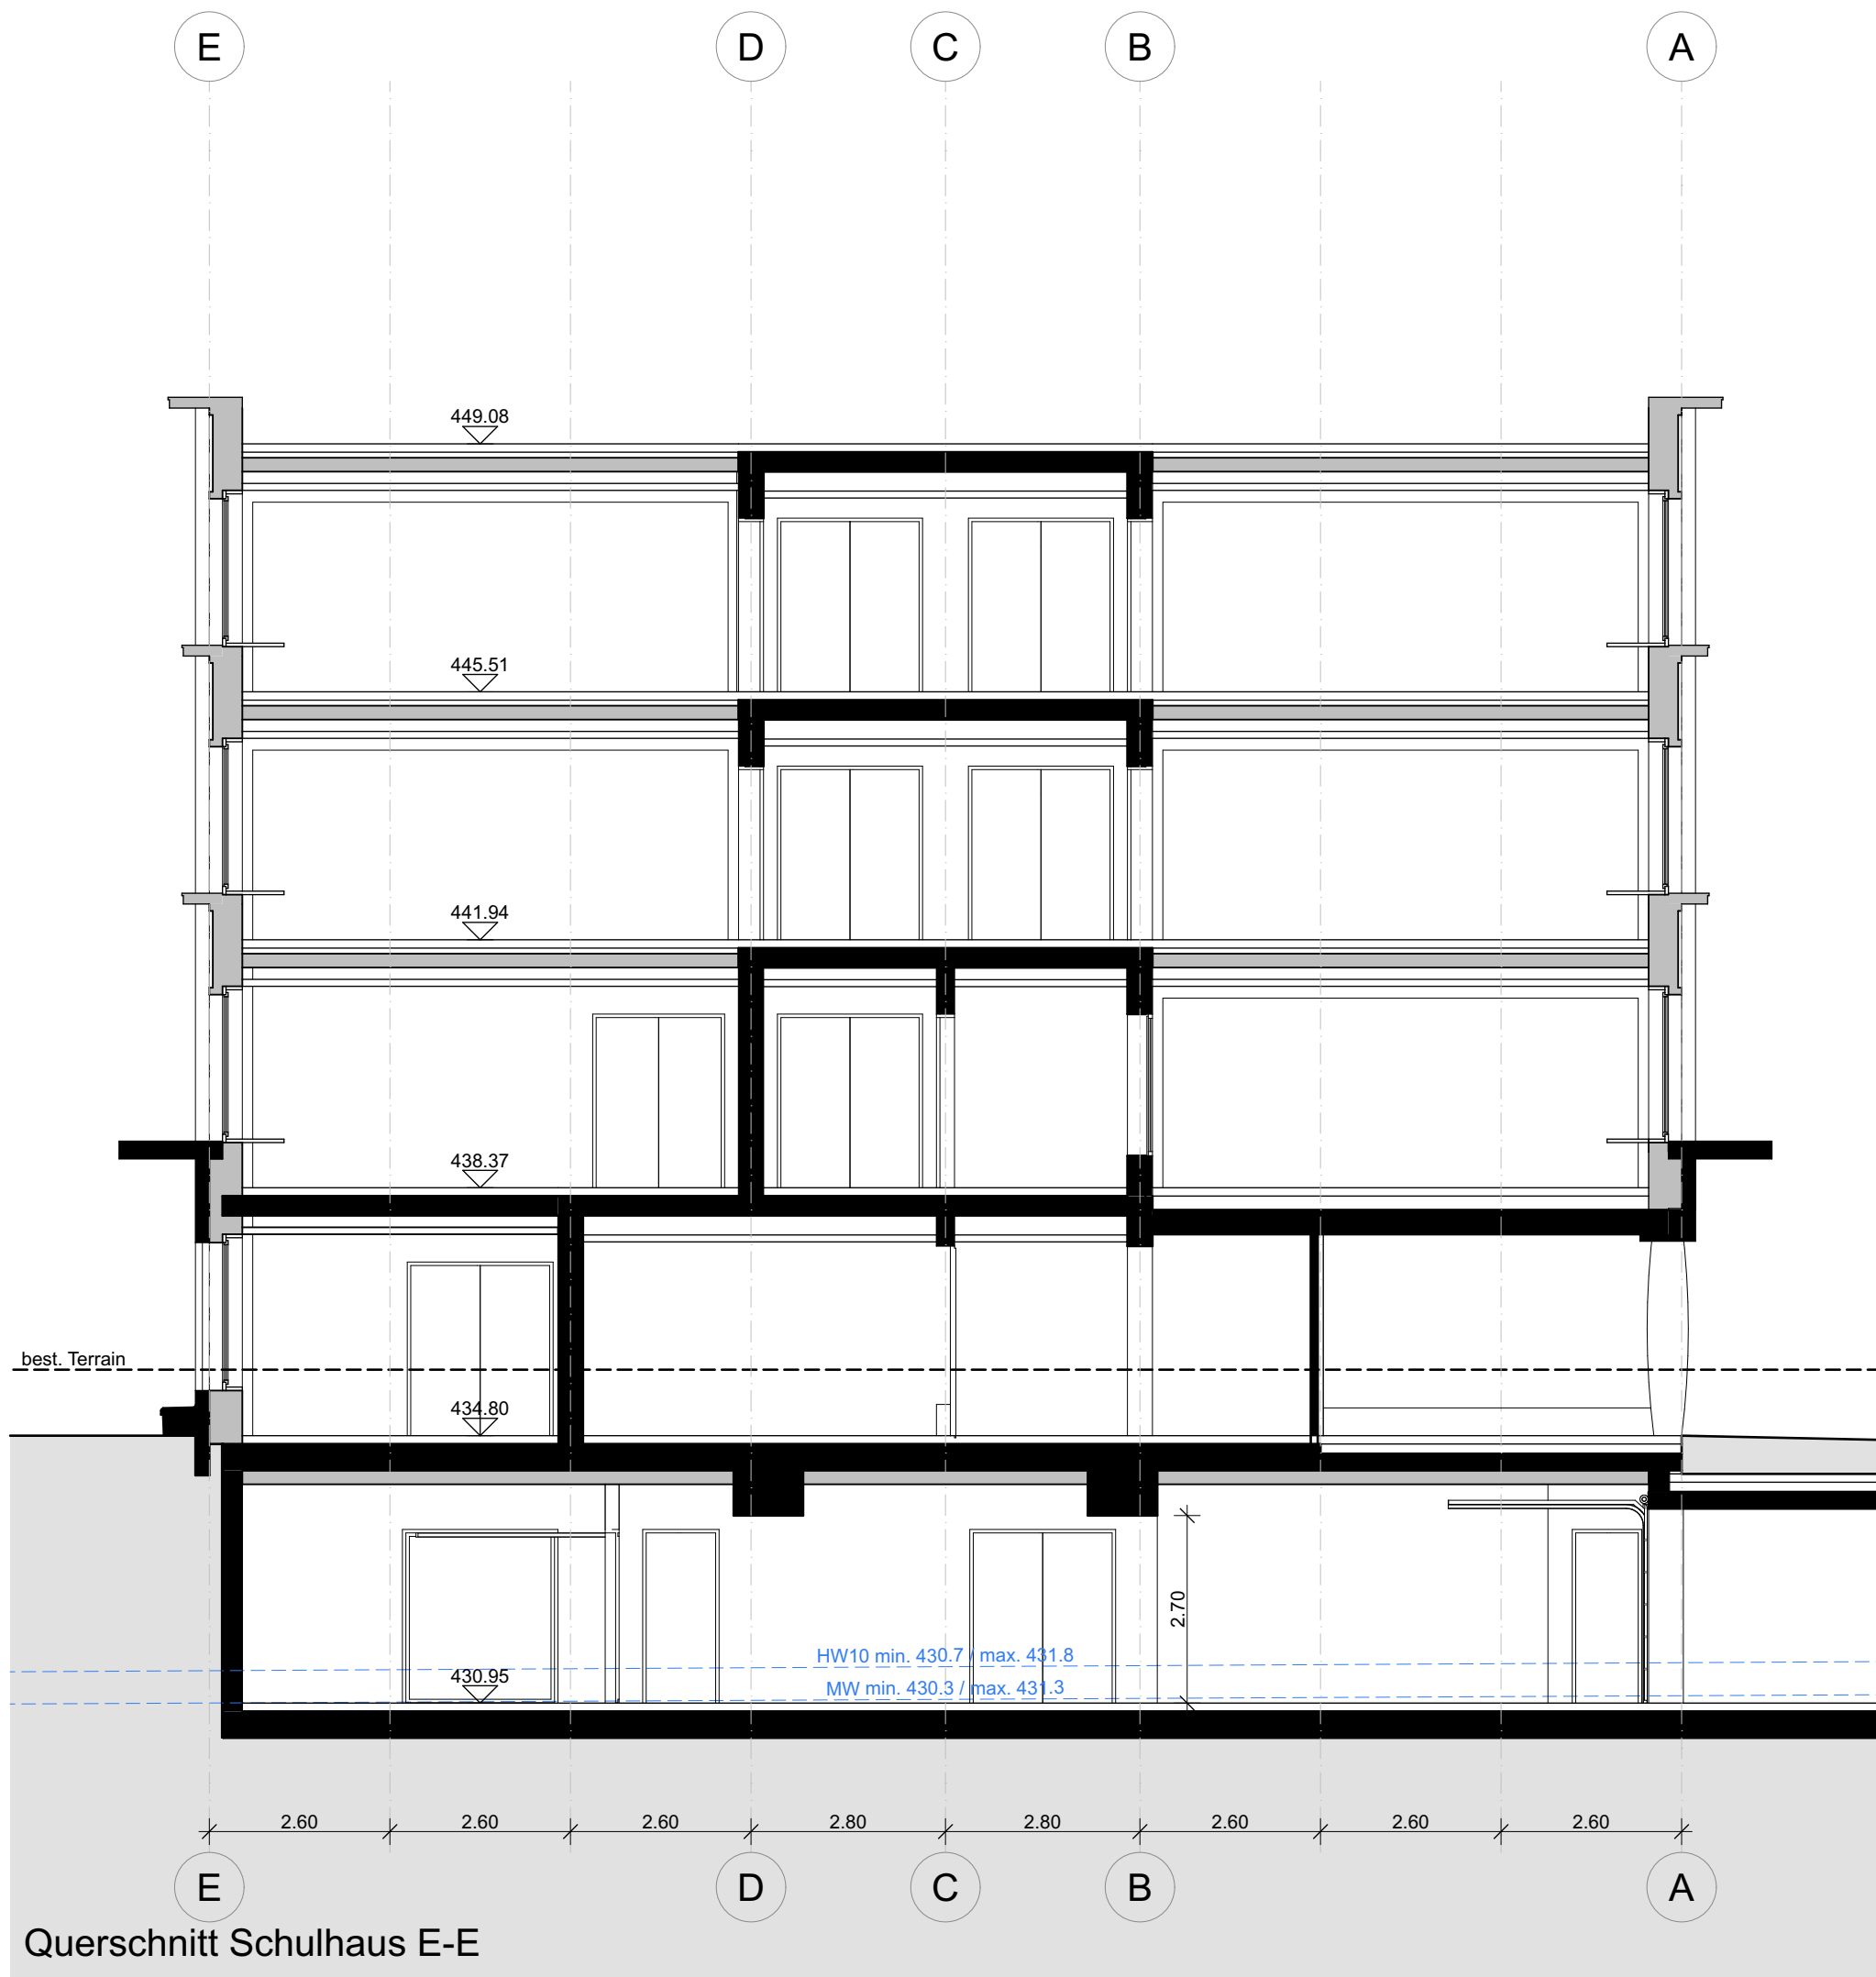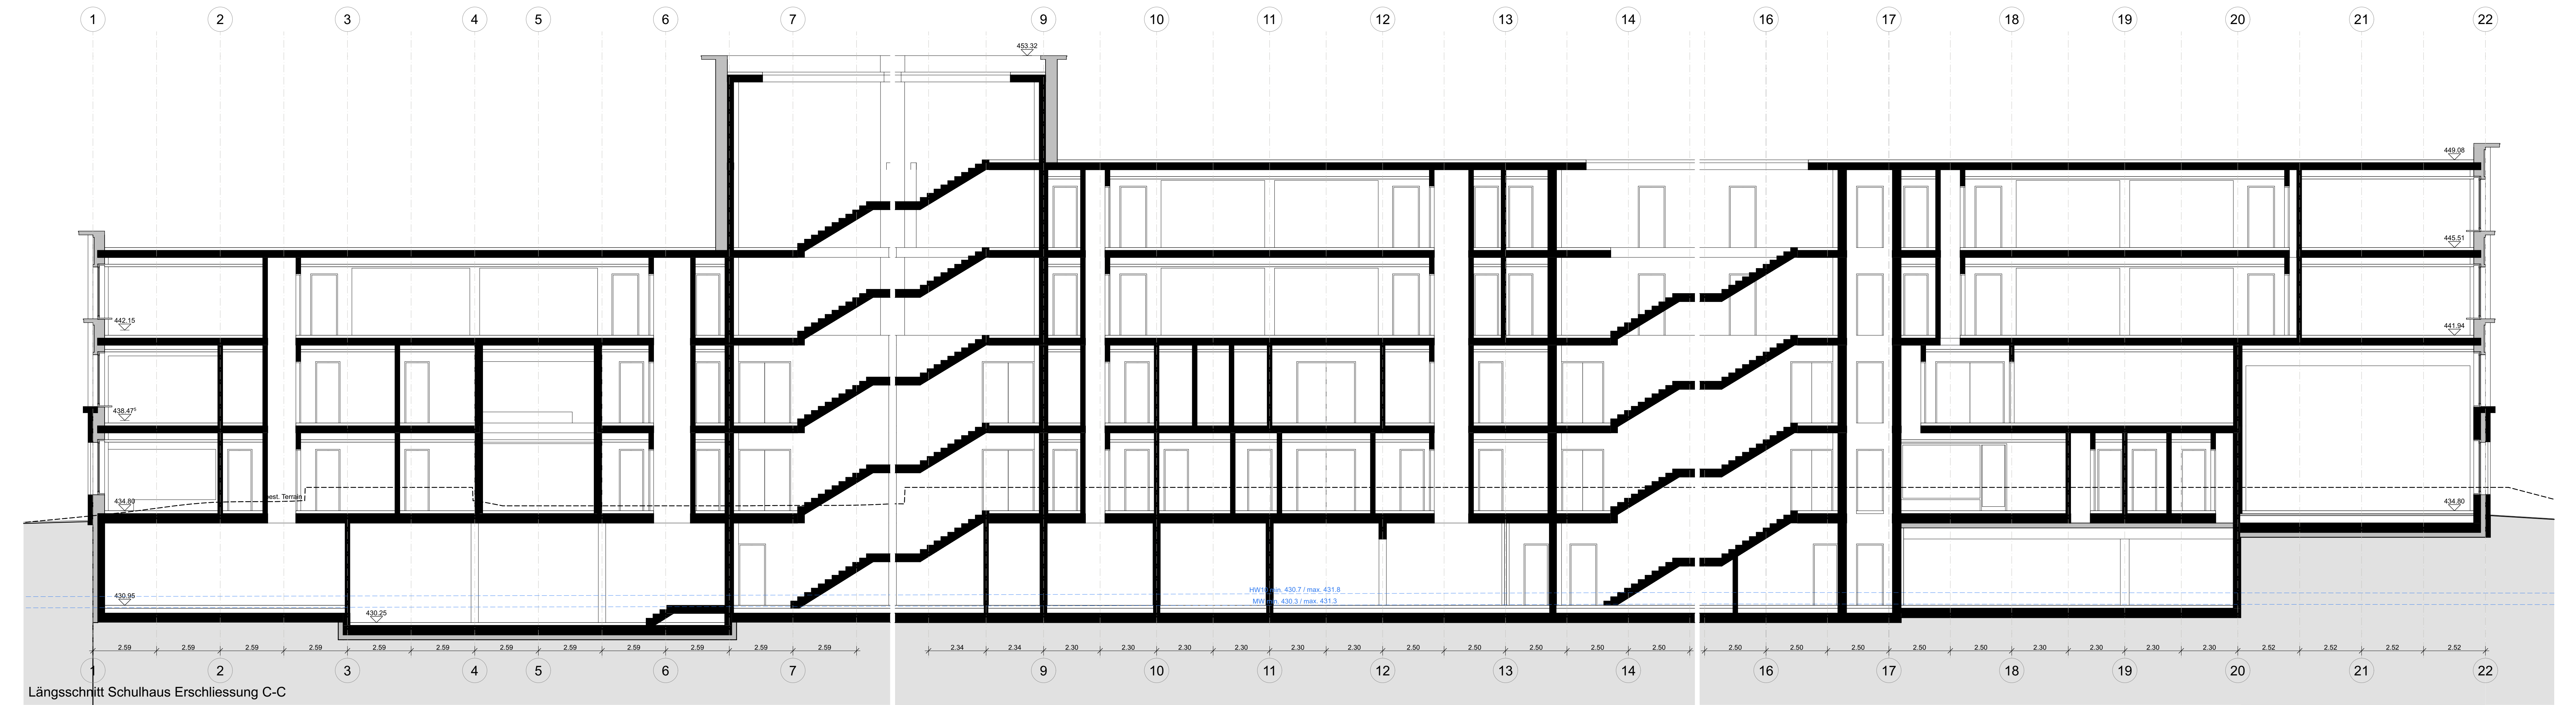


Thomas De Geeter Architektur GmbH Scheuchzerstrasse 33 8006 Zürich Tel. 044 350 22 37 m.dellacon@tga.ch		JAEGER Baumanagement AG Schindlerstrasse 26 8006 Zürich Tel. 044 267 70 70 m.dellacon@jaegerbaumanagement.ch	
Gruener AG Altenburgerstrasse 4 5200 Brugg Tel. 043 299 70 35 didier.sonnichier@gruner.ch		Timbatic AG Ausstellungstrasse 36 8005 Zürich Tel. 053 255 15 34 / 23 mh@timbatic.ch / sr@timbatic.ch	
mb ingenieure ag Eichweid 3 5203 Sempach Tel. 041 460 49 06 suad.miltari@mb-ing.ch		Frei+Partner Haustechnikplanung AG Scharfenstrasse 41 5400 Baden Tel. 056 200 79 39 c.lueh@fp-ht.ch	
Michael Wichser + Partner AG Kriesbachstrasse 30 8600 Dübendorf Tel. 043 925 01 33 office@wichser-partner.ch		raderschallpartner AG Kriesbachstrasse 12 8706 Meilen Tel. 043 925 55 11 ls@raderschall.ch	
Index		Abkürzungen GT Gewachsenes Terrain GK Gebäude Kante (Dach) OK Oberkante UK Unterkante	
EG Neubau = ± 0.00 = 434.80 m ü. M. OK Fertig Boden			
Neubau Schulanlage Birchlen Dübendorf Kirchbachstrasse 3, 8600 Dübendorf		Projekt-Nr. 025	Dat. 05.10.2022
Vorprojekt		Plan-Nr. m ü.M. 31.3.2	Mst. 1:100
Schnitte Schulhaus		Gr.Orig. 434.80	Rev. Dat. 18.01.2023
Verfasser: Thomas De Geeter Architektur GmbH, Scheuchzerstrasse 33, 8006 Zürich		Gez.	FH

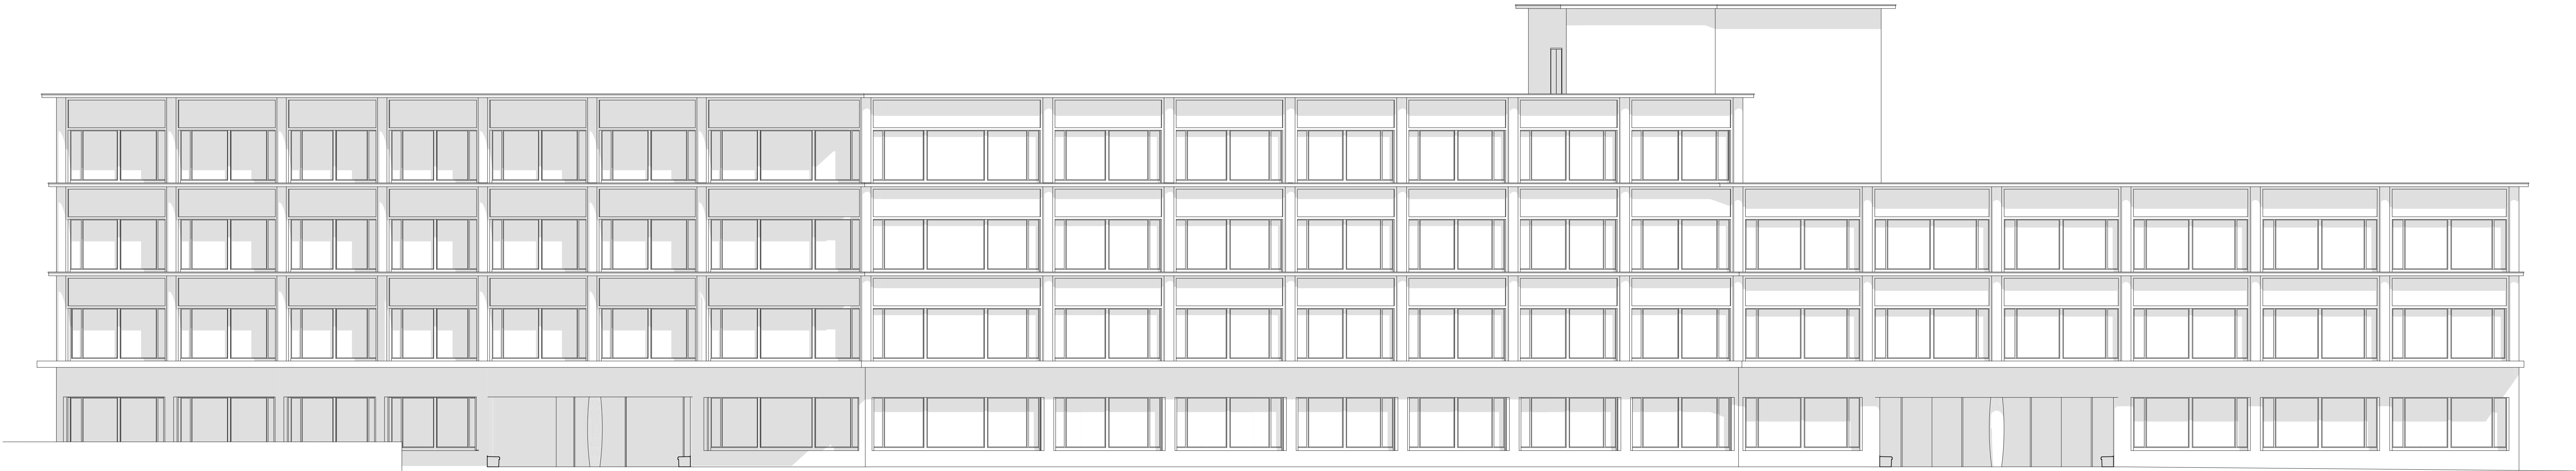

Ostansicht



Nordansicht

 


ARCHITECT	Thomas De Geeter Architektur GmbH Scheuchzerstrasse 33 8006 Zürich Tel. 044 350 22 37 m.degeeter@tdga.ch	ARCHITECT JAEGGER Baumanagement AG Schindlerstrasse 26 8006 Zürich Tel. 044 267 70 70 m.dellacone@jaegerbaumanagement.ch
	GRUNER AG Altenburgerstrasse 4 5200 Brugg Tel. 043 299 70 35 didier.sonnichier@gruner.ch	
ELKUNST INSTITUT	mb ingenieure ag Eichweid 3 5203 Sempach Tel. 041 469 49 06 suad.miltari@mb-ing.ch	FREI+PARTNER Haustechnikplanung AG Scharenstrasse 41 5400 Baden Tel. 056 200 79 39 c.luehli@fp-ht.ch
	Michael Wichser + Partner AG Kriesbachstrasse 30 8600 Dübendorf Tel. 043 955 01 33 office@wichser-partner.ch	
ARCHITECT	raderschallpartner AG Bruechstrasse 12 8706 Meilen Tel. 044 925 55 11 ls@raderschall.ch	ARCHITECT

Index	Abkürzungen
	GT Gewachsenes Terrain GK Gebäude Kante (Dach) OK Oberkante UK Unterkante
EG Neubau = ± 0.00 = 434.80 m ü. M. OK Fertig Boden	

Neubau Schulanlage Birchen Dübendorf Kirchbachstrasse 3, 8600 Dübendorf	Projekt-Nr. 025	Dat. 05.10.2022
Vorprojekt	Plan-Nr. 31.4.1	Mst. 1:100
Ostansicht und Nordansicht	m ü.M. 434.80	Gr.Orig. Rev. Dat: 18.01.2023
Verfasser:	Thomas De Geeter Architektur GmbH, Scheuchzerstrasse 33, 8006 Zürich	Gez. FH




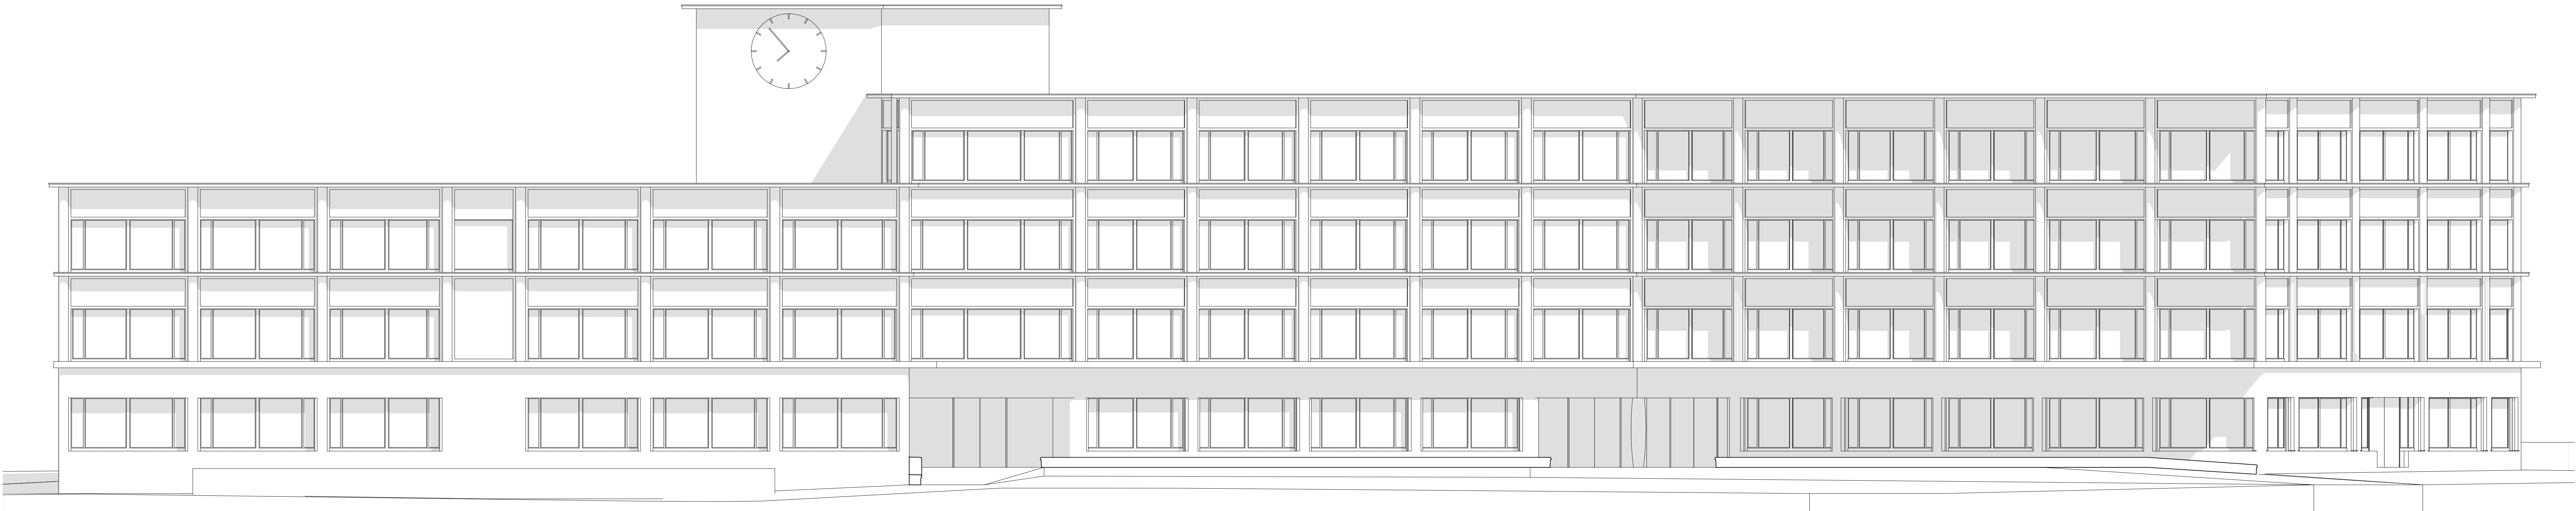

Westansicht



Südansicht

 

ARCHITECT	Thomas De Geeter Architektur GmbH Scheuchzerstrasse 33 8006 Zürich Tel. 044 350 22 37 m.dellacone@tdga.ch	BAUVERWALTUNG BRUNNEN JAEGGER Baumanagement AG Schindlerstrasse 26 8006 Zürich Tel. 044 267 70 70 m.dellacone@jaegerbaumanagement.ch
	Gruner AG Altenburgerstrasse 4 5200 Brugg Tel. 043 299 70 35 didier.sonnichier@gruner.ch	Timbatic AG Ausstellungsstrasse 36 8005 Zürich Tel. 058 255 15 34 / 23 mh@timbatic.ch / sr@timbatic.ch
ELKTRIK- INSTALLATION	mb ingenieure ag Eichweid 3 5203 Sempach Tel. 041 469 49 06 suad.miftari@mb-ing.ch	Frei+Partner Haustechnikplanung AG Scharenstrasse 41 5400 Baden Tel. 056 200 79 39 c.luehli@fp-ht.ch
	Michael Wichser + Partner AG Kriesbachstrasse 30 8600 Dübendorf Tel. 043 955 01 33 office@wichser-partner.ch	raderschallpartner AG Bruechstrasse 12 8706 Meilen Tel. 044 925 55 11 ls@raderschall.ch

Index	Abkürzungen
	GT Gewachsenes Terrain GK Gebäude Kante (Dach) OK Oberkante UK Unterkante
EG Neubau = ± 0.00 = 434.80 m ü. M. OK Fertig Boden	

Neubau Schulanlage Birchen Dübendorf Kirchbachstrasse 3, 8600 Dübendorf		Projekt-Nr. 025	Dat. 05.10.2022
Vorprojekt		Plan-Nr. m ü.M. 314.2	Mst. 1:100
Westansicht und Südansicht		434.80	Gr.Orig. Rev. Dat: 18.01.2023
Verfasser:		Thomas De Geeter Architektur GmbH, Scheuchzerstrasse 33, 8006 Zürich	Gez. FH











