




Thomas De Geeter Architektur GmbH Scheuchzenstrasse 33 8006 Zürich Tel. 044 350 22 37 t.degeeter@tdga.ch		JAEOER Baumanagement AG Schindlerstrasse 26 8006 Zürich Tel. 044 267 70 70 m.jaeger@baermanagement.ch	
Gruner AG Altenburgstrasse 4 5200 Brugg Tel. 043 209 70 35 d.schneider@gruner.ch		Timbale AG Ausstellungsstrasse 36 8005 Zürich Tel. 058 255 15 34 / 23 m.timbale@timbale.ch	
mb ingenieurs ag Eichweid 3 6203 Sempach Tel. 041 459 40 06 suad.mfari@mb-ing.ch		Frei/Partner Haustechnikplanung AG Scharfenstrasse 41 8400 Baden Tel. 056 200 79 39 c.luechi@fp-h.ch	
Michael Wicher + Partner AG Kleischstrasse 30 8600 Dübendorf Tel. 043 355 01 33 office@wicher-partner.ch		raderschallpartner AG Boulevardstrasse 12 8705 Meilen Tel. 044 522 55 11 info@raderschall.ch	

Index	Abkürzungen
	GT Gewachsenes Terrain
	OK Gebäude Karte (Dach)
	OK Oberkante
	UK Unterkante


EG Neubau = ± 0.00 = 434.80 m ü. M.
OK Fertig Boden


N

Neubau Schulanlage Birchen Dübendorf		Projekt-Nr.	Dat.
Kirchbachstrasse 3, 8600 Dübendorf		025	06.10.2022
Vorprojekt	Plan-Nr.	m ü.M.	Met.
	434.80	Gr.Orig.	1:100
Situation		31.1.1	
Verfasser:		Rev. Dat. 18.01.2023	
Thomas De Geeter Architektur GmbH, Scheuchzenstrasse 33, 8006 Zürich		Gez.	FH

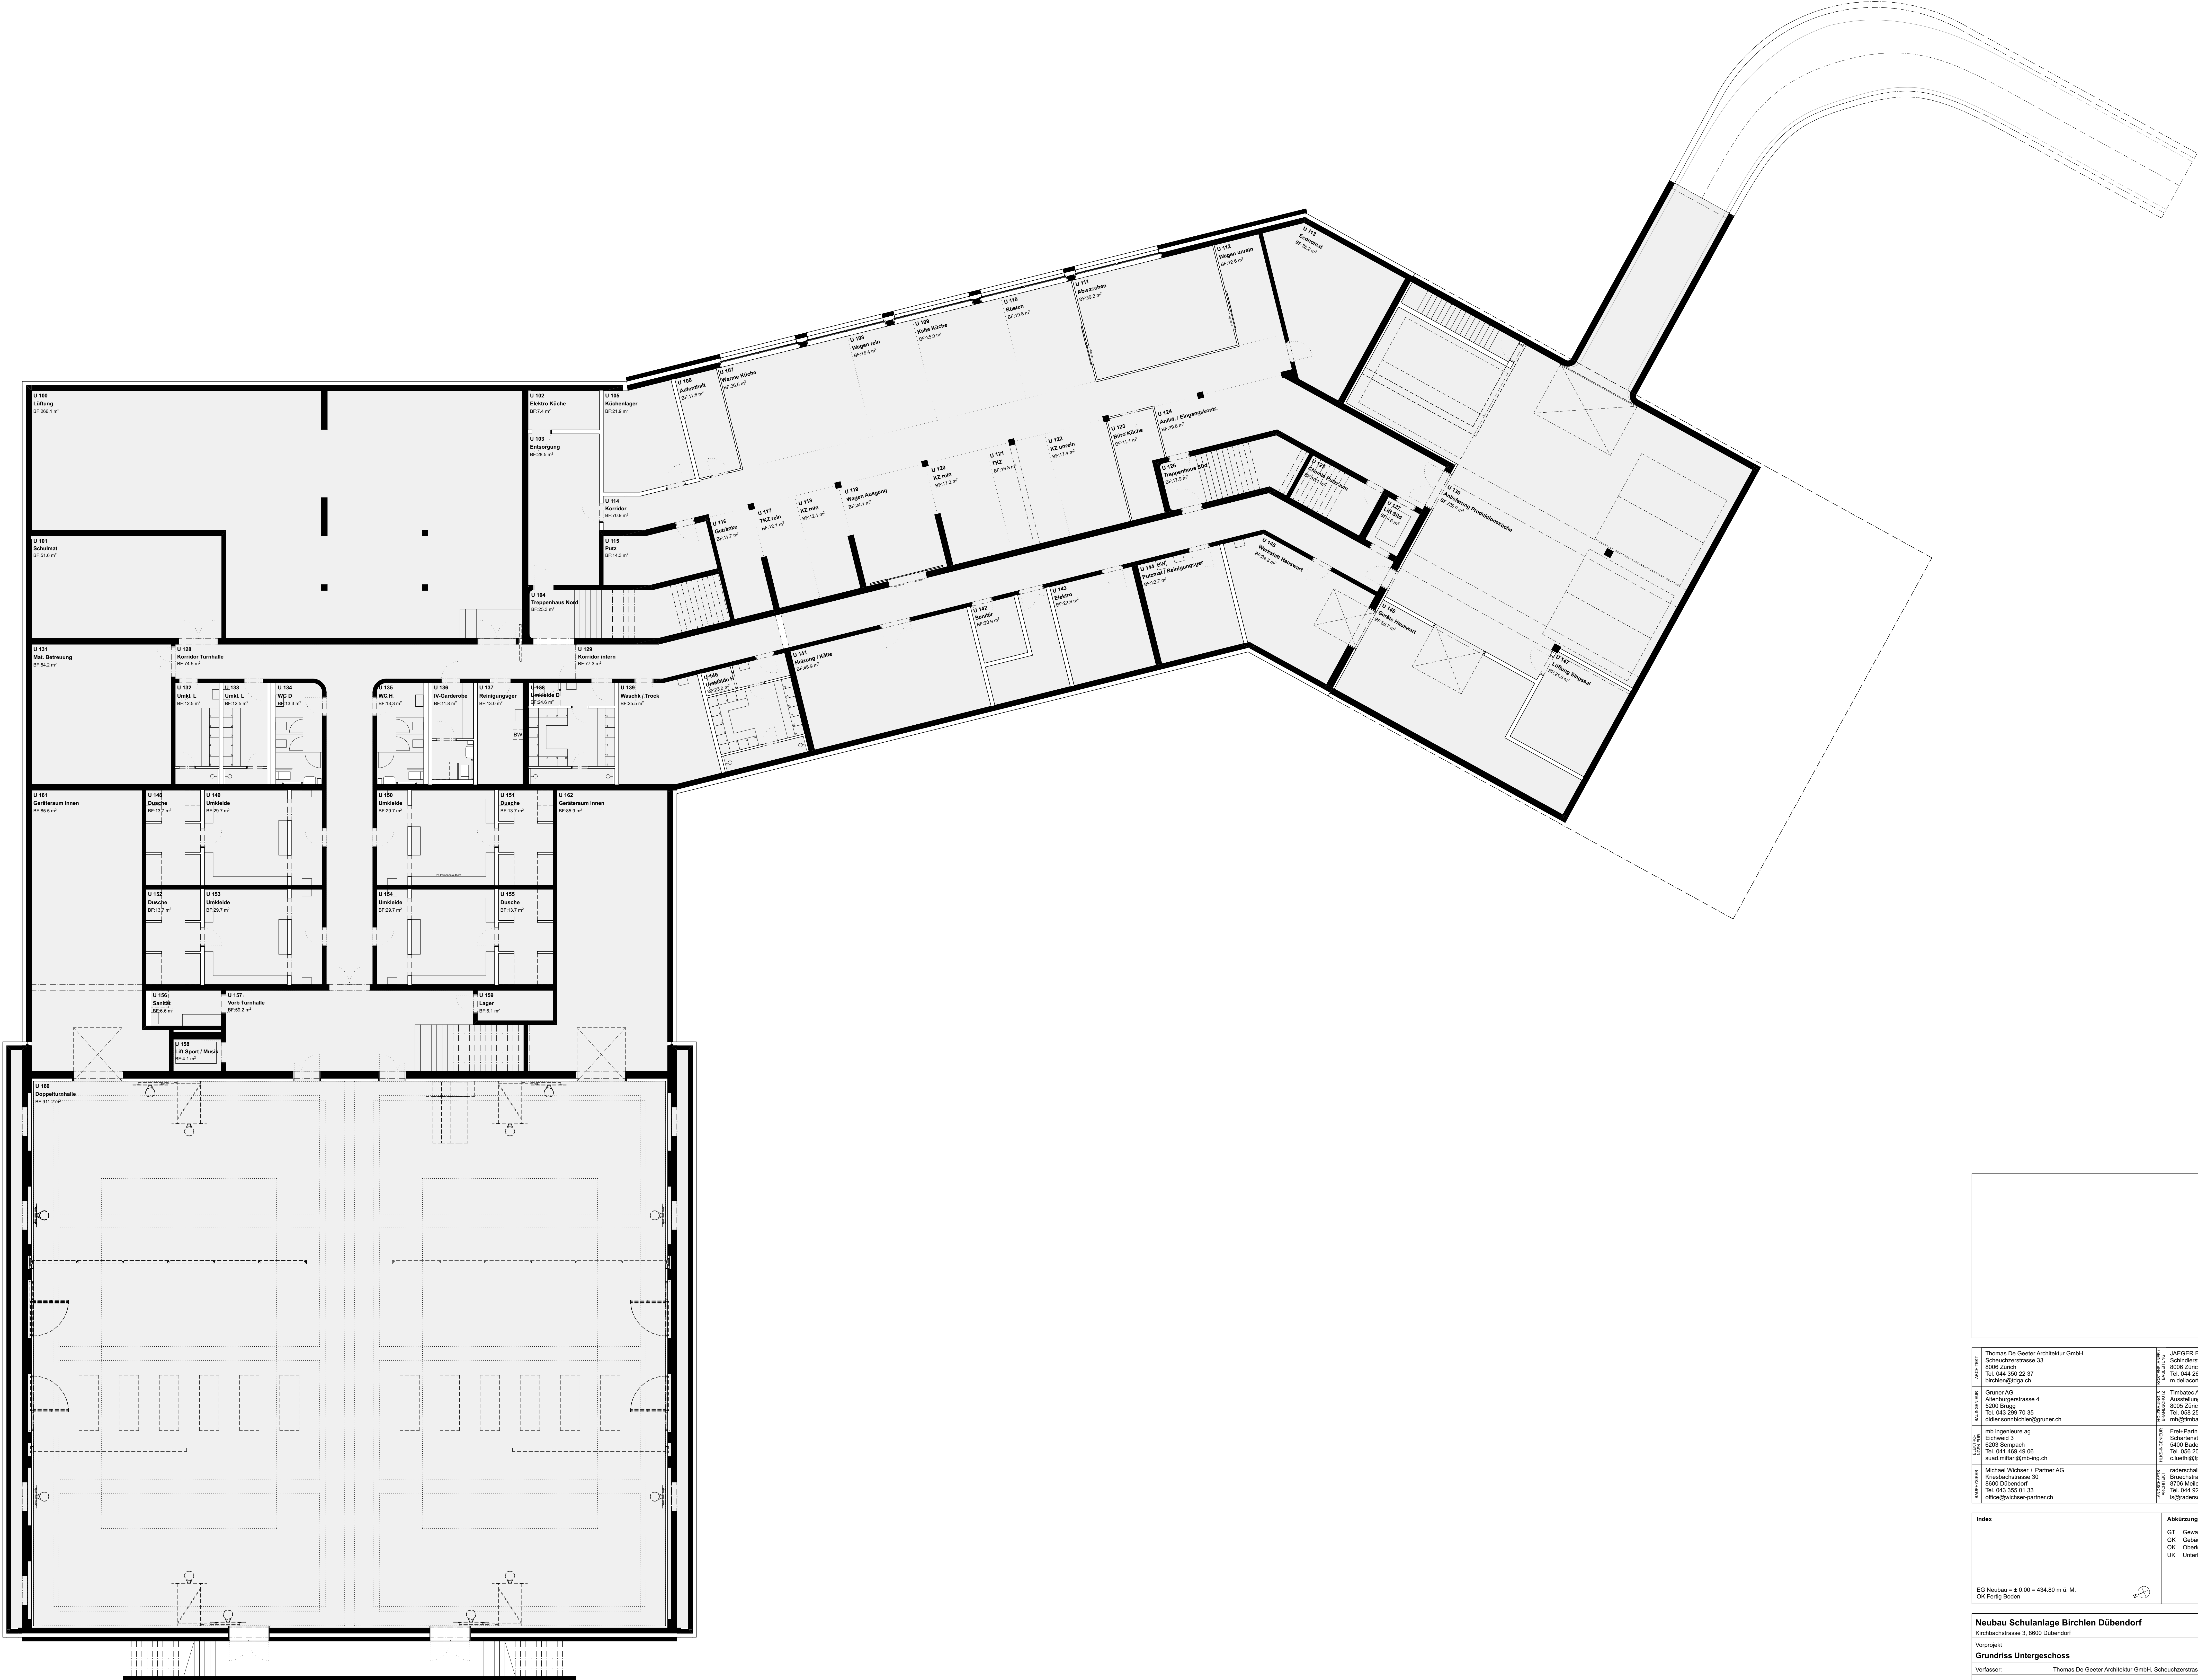



ARCHITEKT Thomas De Geeler Architektur GmbH Scheuchstrasse 33 8006 Zürich Tel. 044 350 22 37 tarchlen@tsga.ch		PROJEKTLEITER JAEGER Baumanagement AG Schnitzstrasse 26 8006 Zürich Tel. 044 207 70 70 m.dellacon@jaegerbaumanagement.ch	
BAUHER Gruner AG Altensteigstrasse 4 5200 Brugg Tel. 043 299 70 35 didiar.sommo@gruner.ch		TRAGWERK Timbalec AG Ausstellungstrasse 36 8005 Zürich Tel. 020 255 15 34 / 23 mh@timbalec.ch / sr@timbalec.ch	
LÖSUNG mb ingenieur ag Eichweg 3 6203 Sempach Tel. 041 469 40 00 suad.mf@mb-ing.ch		HAUPTBEREICH Frei+Partner Hausarchitektur AG Schwabenstrasse 41 5400 Baden Tel. 056 200 79 39 c.luethi@fp-h.ch	
BEREICH Michael Wolter + Partner AG Knechtstrasse 30 8000 Dübendorf Tel. 043 355 01 33 office@wvpartner.ch		TRAGWERK radonchallpartner AG Bruchstrasse 12 8106 Metten Tel. 044 925 55 11 bs@radonchall.ch	
INDEX EG Neubau = ± 0.00 = 434.80 m ü. M. OK Fertig Boden		ABKÜRZUNGEN GT Gewächshaus Terrain OK Gebäude Kante (Dach) OK Oberkante UK Unterkante	
NEUBAU SCHULANLAGE BIRCHEN DÜBENDORF Kirchbachstrasse 3, 8000 Dübendorf		Projek-Nr. 025	Proj.-Nr. 025
Vorgang Grundriss Untergeschoss		Plan-Nr. 31.2.1	Gr.-Öng. 434.80
Verfasser Thomas De Geeler Architektur GmbH, Scheuchstrasse 33, 8006 Zürich		Dat. 06.10.2022	Dat. 18.01.2023
			PH

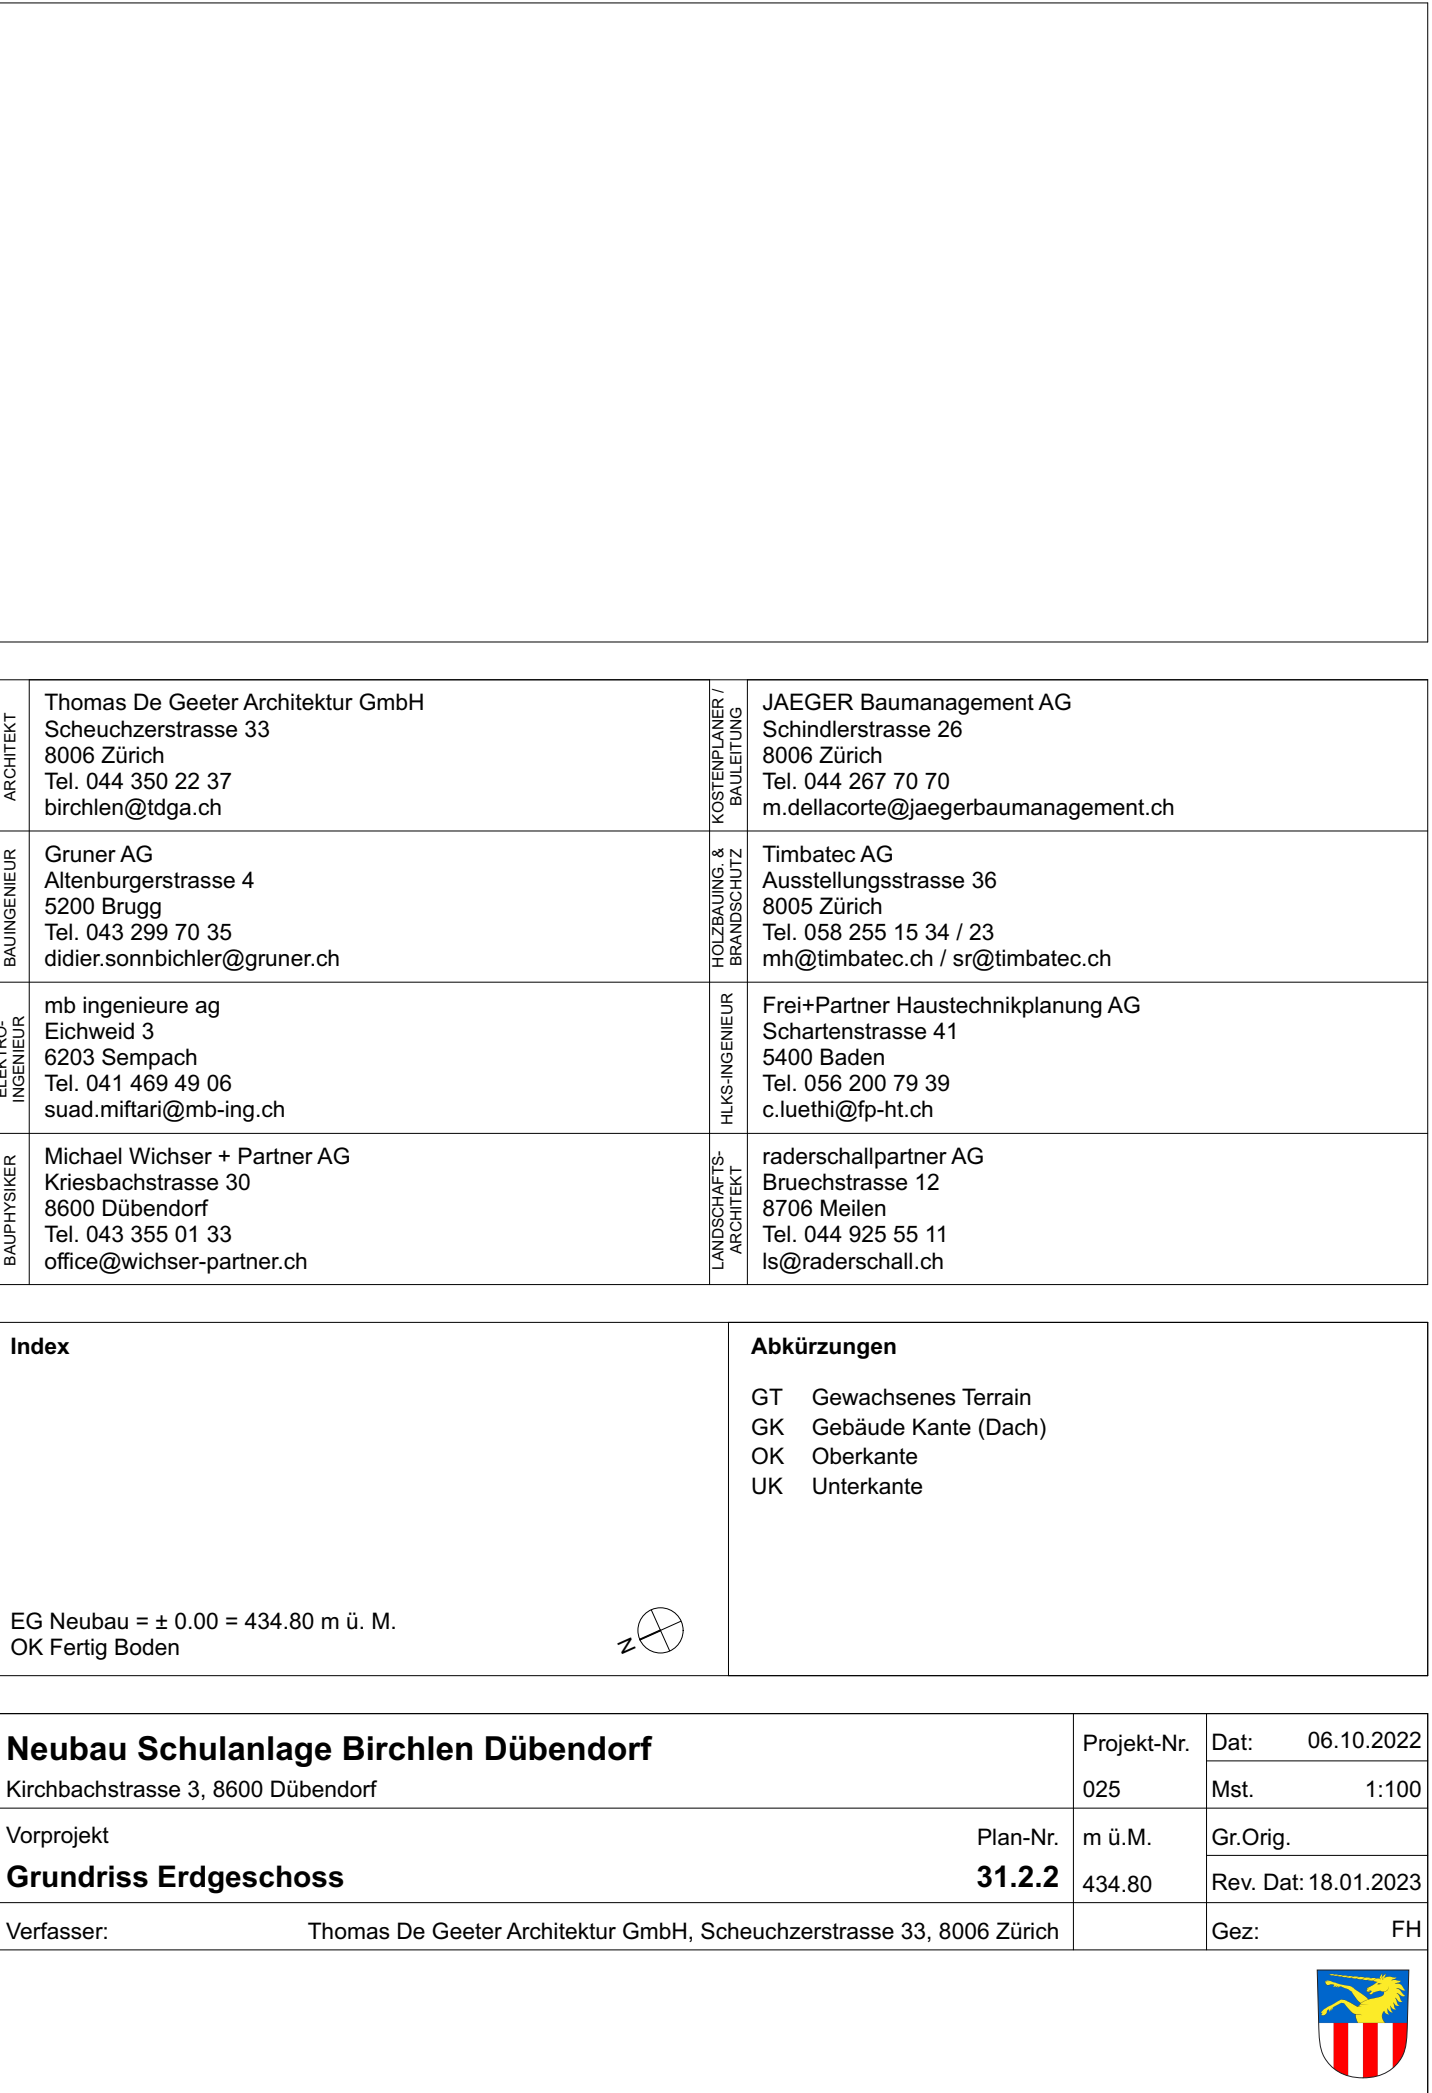

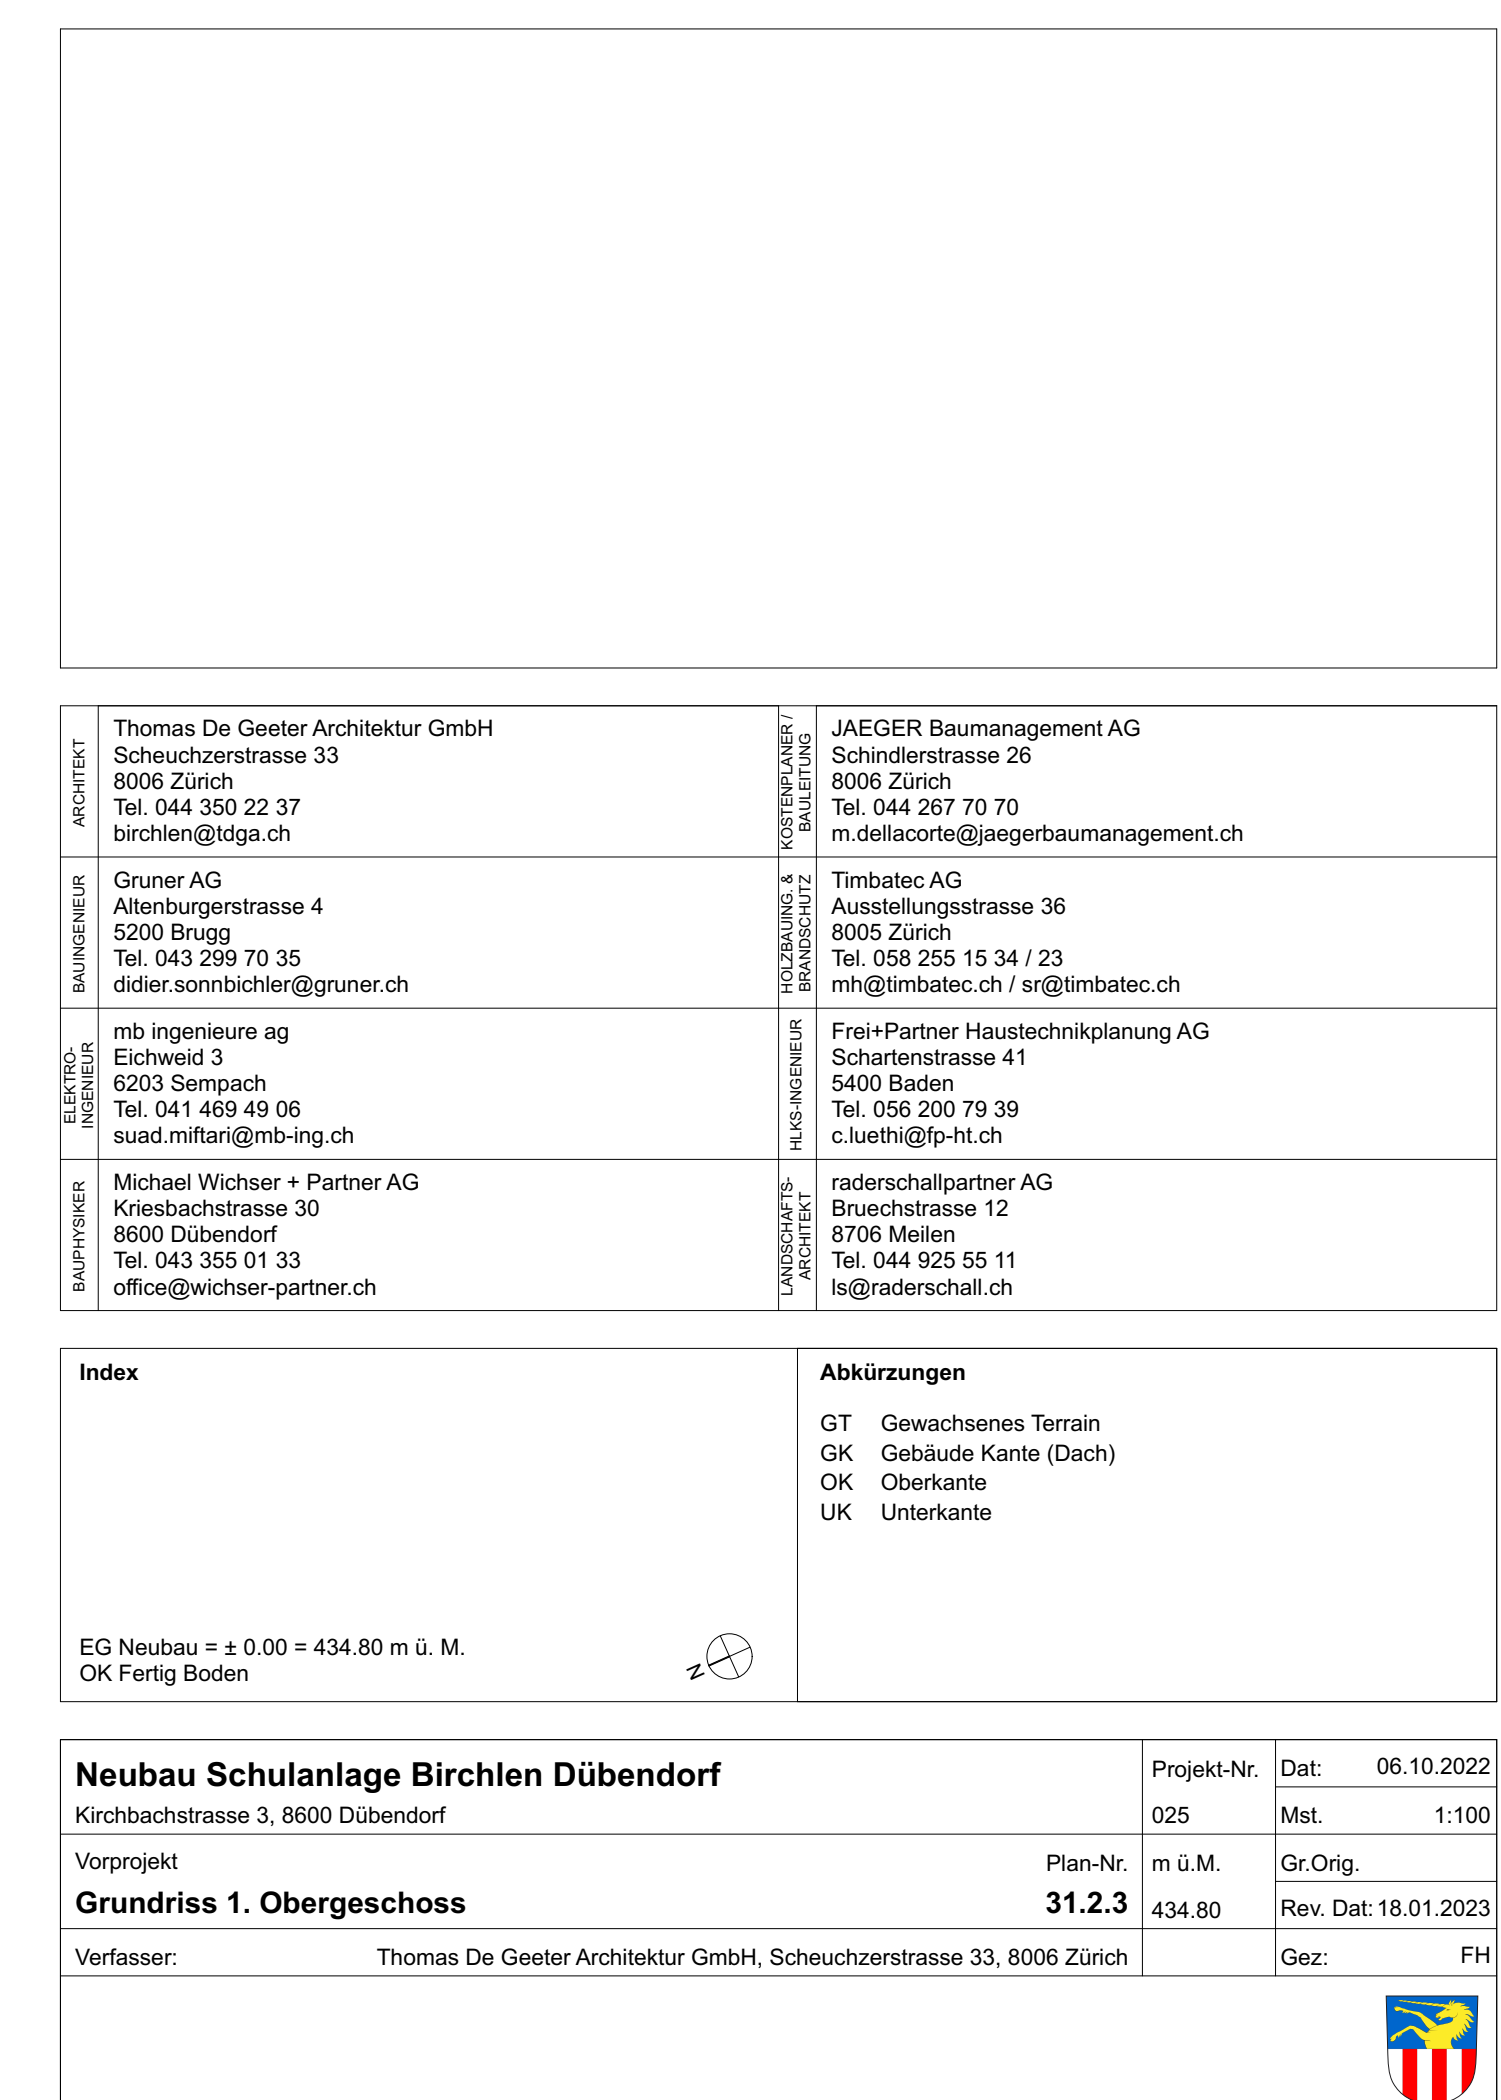



Index EG Neubau = ± 0,00 = 434,80 m ü. M. OK Fertig Boden	Abkürzungen GT Gewachsenes Terrain GK Gelbbude Kante (Dach) OK Oberkante UK Unterkante
--	---

 

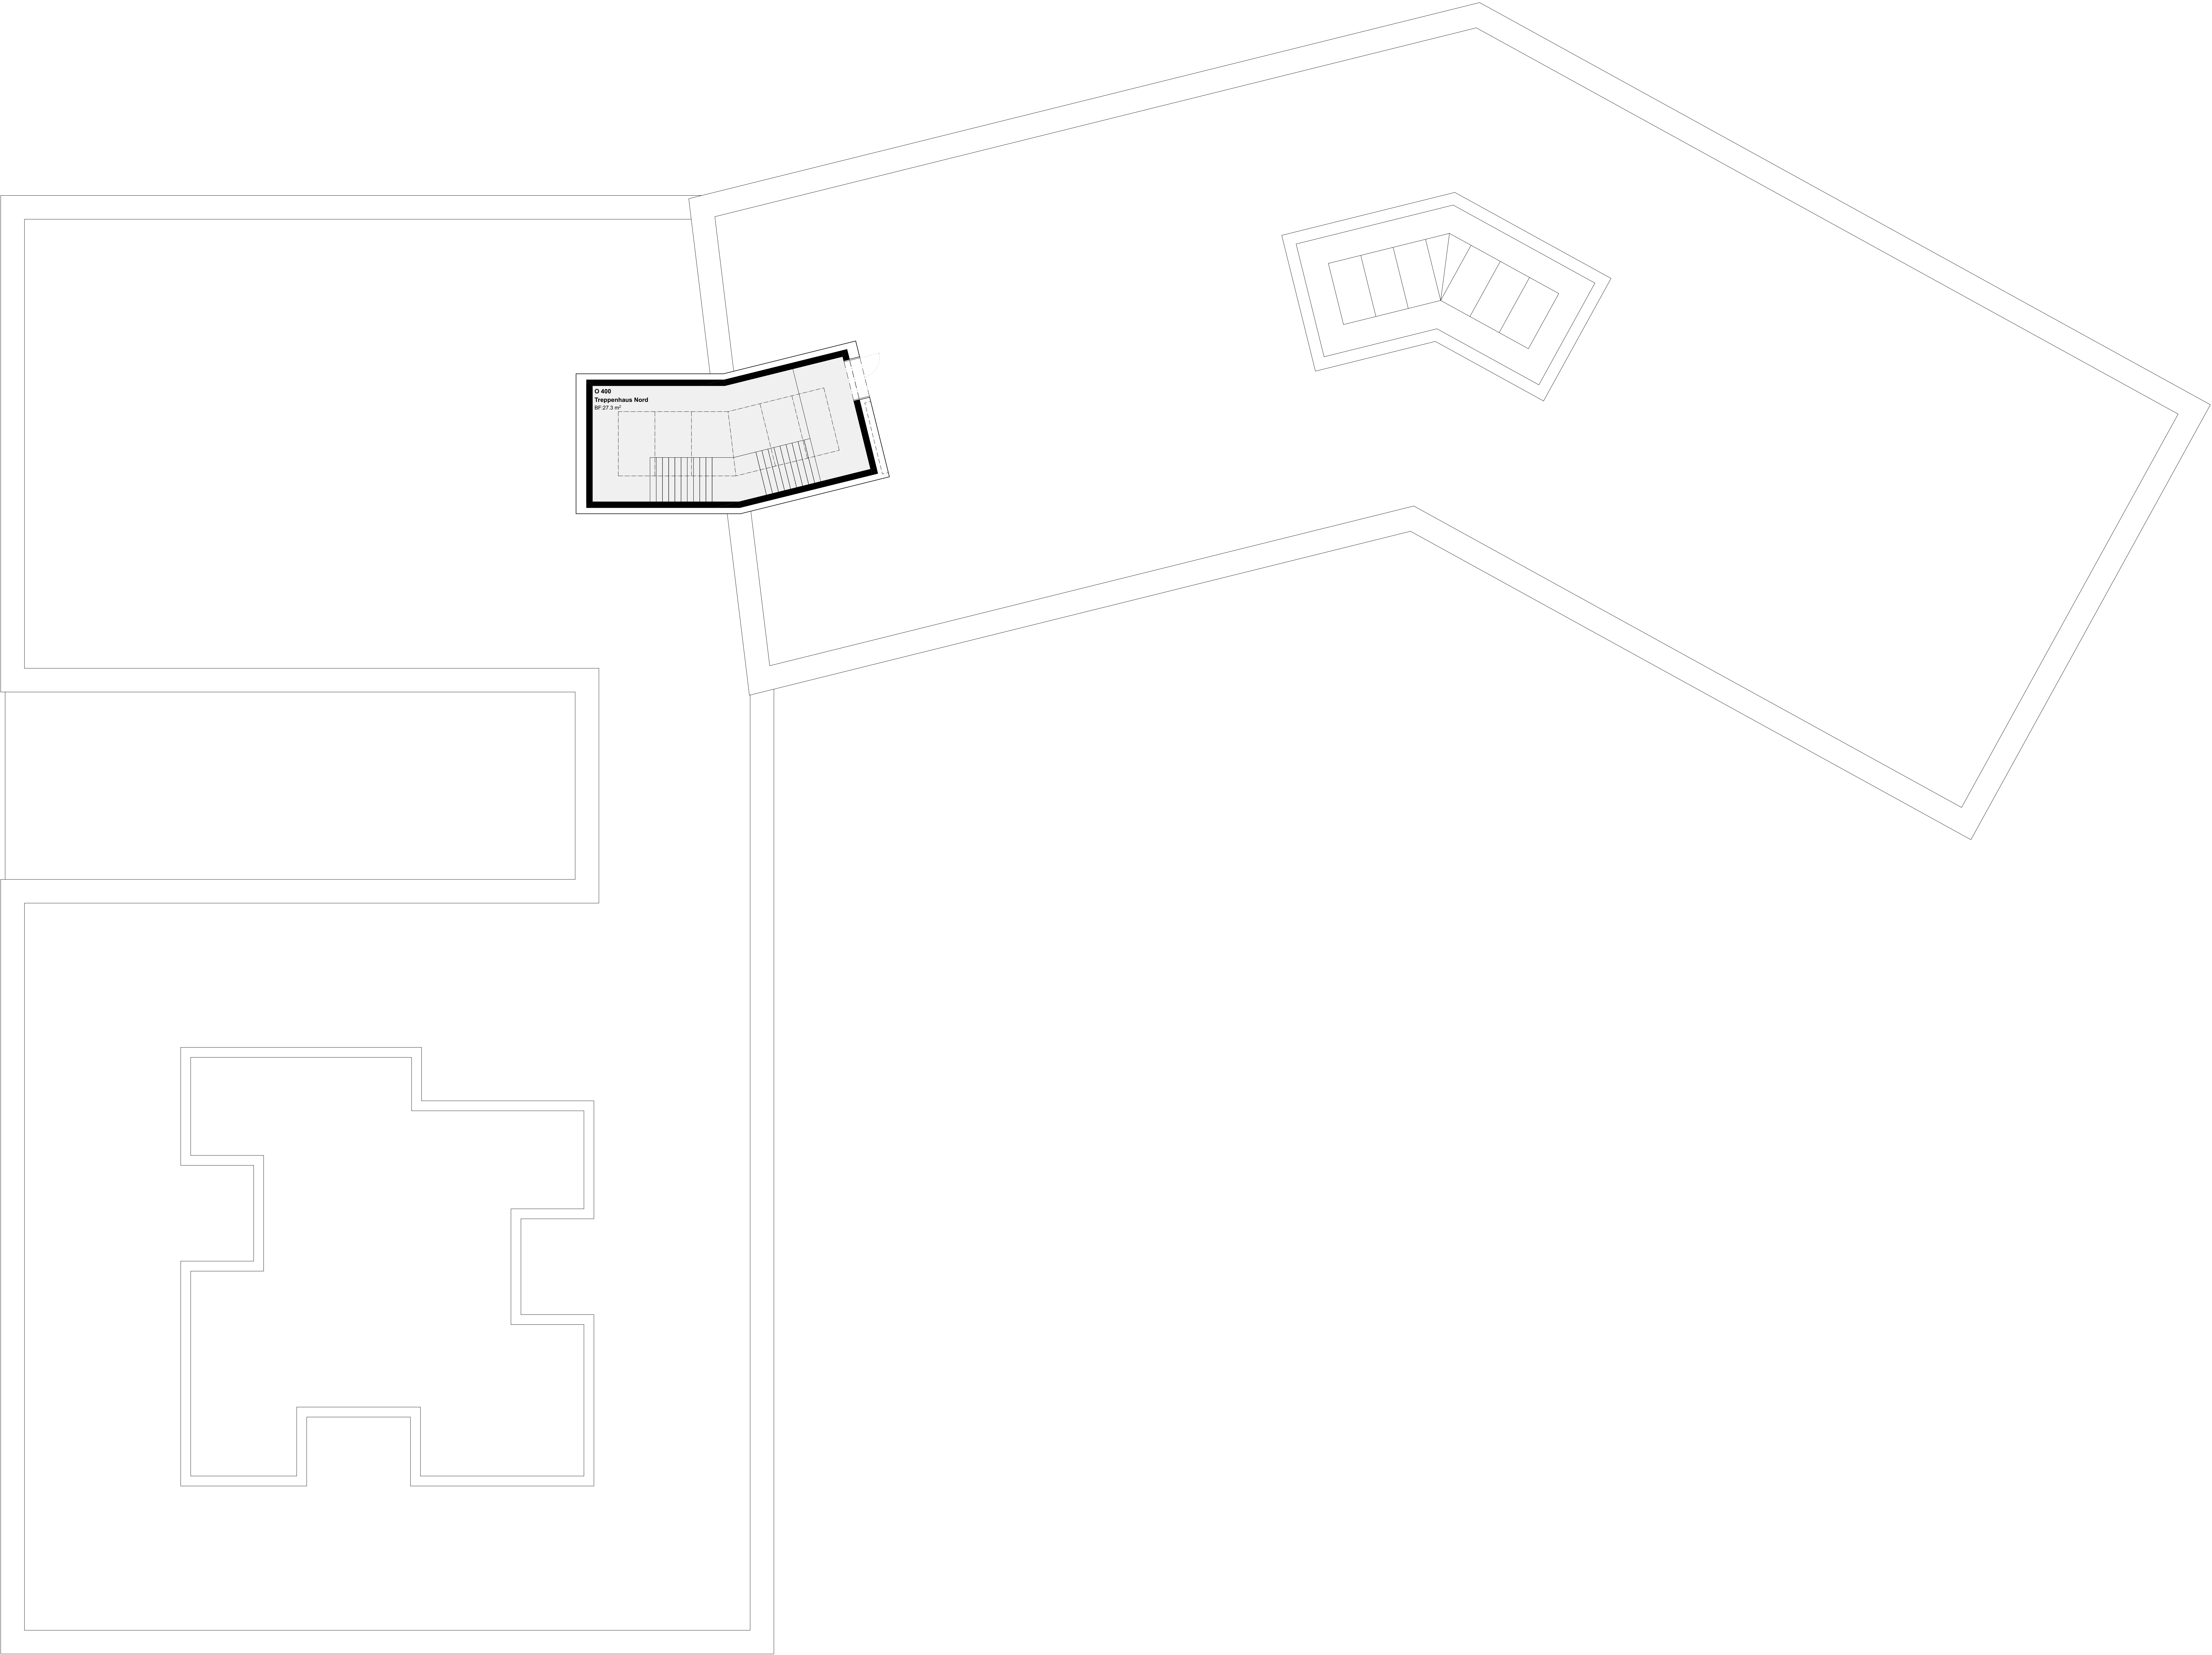

RECHENWEISE	RECHENWEISE	RECHENWEISE	RECHENWEISE
	Thomas De Geeler Architektur GmbH Scheuchzenstrasse 33 8006 Zürich Tel. 044 350 22 37 birchlen@tgdga.ch	JAEGER Baumanagement AG Schnedlengstrasse 26 8006 Zürich Tel. 044 207 70 70 m.dellaconche@jaegerbaumanagement.ch	
	Gruner AG Altenburgstrasse 4 5200 Birmegg Tel. 043 299 70 35 didier.som bachlen@gruner.ch	Timbalec AG Auensteilengstrasse 36 8005 Zürich Tel. 028 255 15 34 / 23 mhj@timbalec.ch / en@timbalec.ch	
	mb ingenieure ag Eichweg 3 6203 Sempach Tel. 041 469 40 00 suad.mf@mb-ing.ch	Freu+Partner Haustechnikplanung AG Schwabenstrasse 41 5400 Baden Tel. 056 200 79 39 c.luethi@fp-h.ch	
RECHENWEISE	Michael Wolter + Partner AG Knechtstrasse 30 8000 Dübendorf Tel. 043 355 01 33 office@gwischer-partner.ch	radenschallpartner AG Bruecherstrasse 12 8106 Meilen Tel. 044 925 55 11 rs@radenschall.ch	
Index		Abkürzungen	
EG Neubau = ± 0.00 = 434.80 m ü. M. OK Fertig Boden		GT Gewachsenes Terrain OK Gebäude Kante (Dach) OK Oberkante UK Unterkante	
Neubau Schulanlage Birchlen Dübendorf		Projekts-Nr. 025	Dat. 06.10.2022
Vorprojekt		Plan-Nr. 31.2.6	Mst. 1:100
Dachaufsicht		m ü. M. 434.80	Sr. Örtg. 18.01.2023
Verfasser:		Thomas De Geeler Architektur GmbH, Scheuchzenstrasse 33, 8006 Zürich	Dat. PH




 
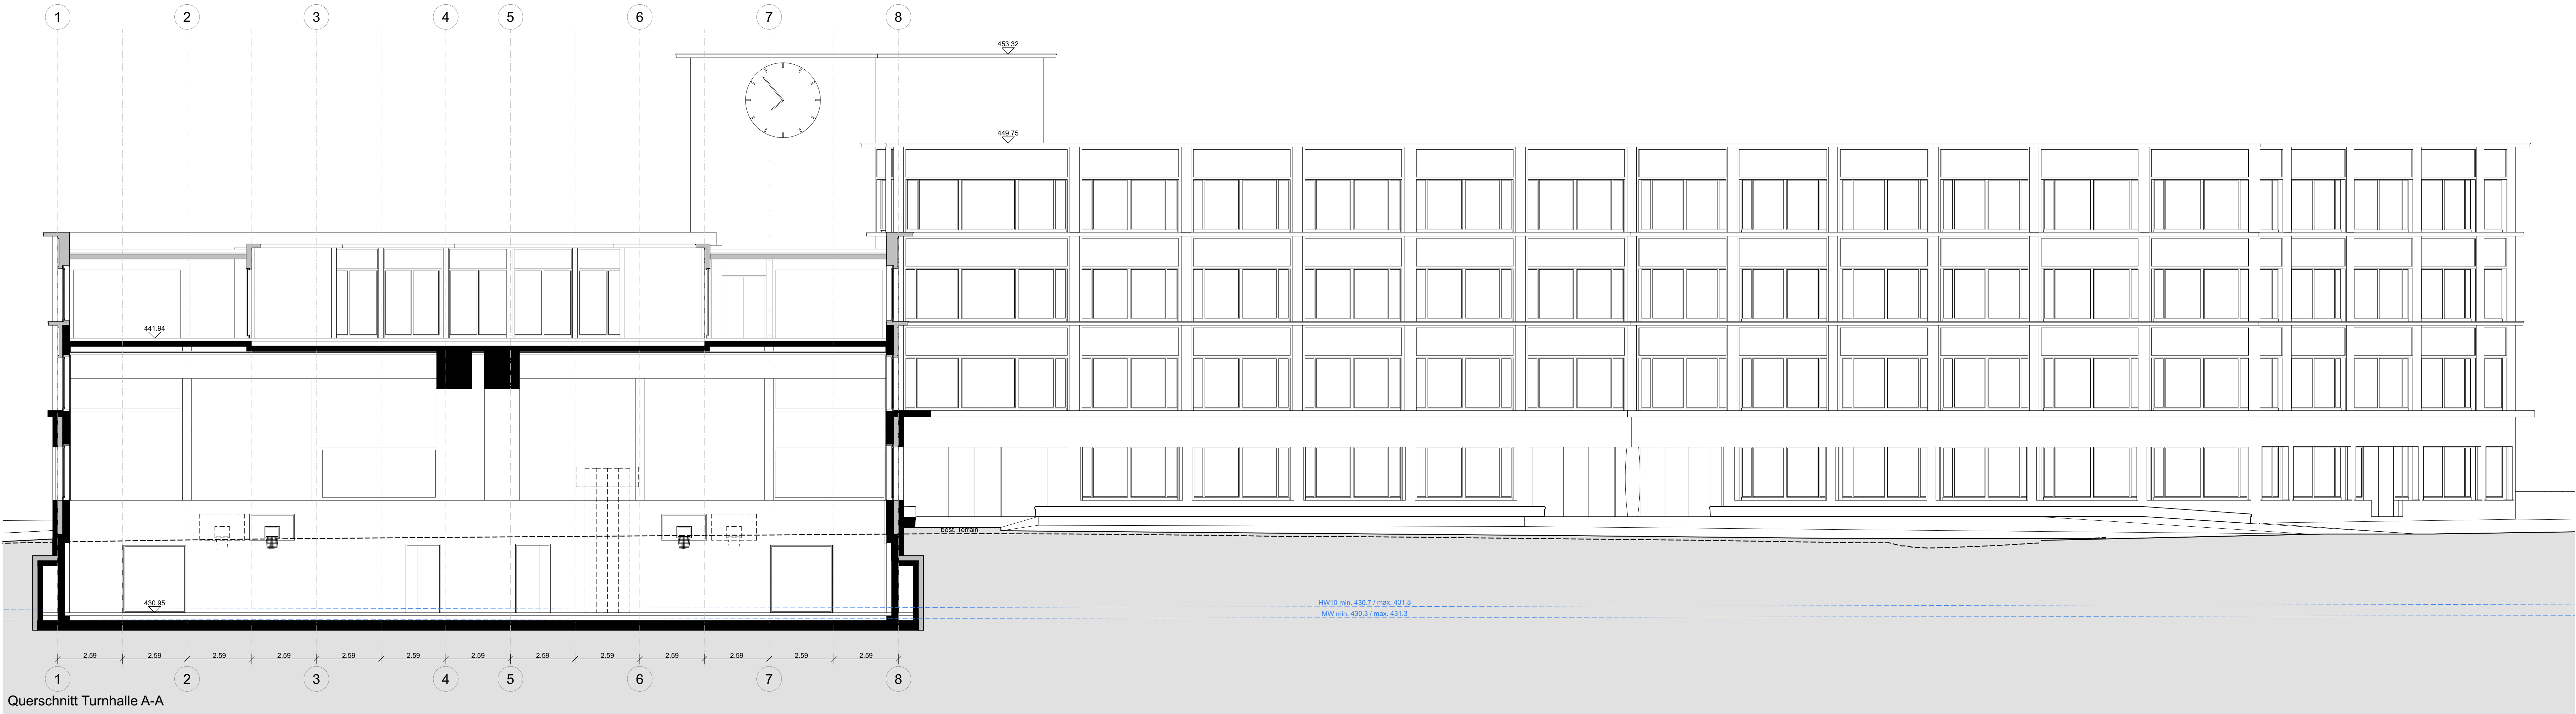


ARCHITECT	Thomas De Geeter Architektur GmbH Scheuchzerstrasse 33 8006 Zürich Tel. 044 350 22 37 m.dellacorte@tga.ch	ARCHITECT	JAEGER Baumanagement AG Schindlerstrasse 26 8006 Zürich Tel. 044 267 70 70 m.dellacorte@jaegerbaumanagement.ch
BAUVERWEILER	Gruener AG Altenburgerstrasse 4 5200 Brugg Tel. 056 299 70 35 didier.sonnichier@gruner.ch	BAUVERWEILER	Timbatic AG Ausstellungstrasse 36 8005 Zürich Tel. 056 295 15 34 / 23 mh@timbatic.ch / sr@timbatic.ch
ELKUNGEN	mb ingenieure ag Eichweid 3 5203 Sempach Tel. 041 469 49 06 suad.miltari@mb-ing.ch	ELKUNGEN	Frei+Partner Haustechnikplanung AG Scharenstrasse 41 5400 Baden Tel. 056 200 79 39 c.luehli@fp-ht.ch
BESCHREIBER	Michael Wichser + Partner AG Kriesbachstrasse 30 8600 Dübendorf Tel. 043 925 01 33 office@wichser-partner.ch	BESCHREIBER	raderschallpartner AG Bruechstrasse 12 8706 Meilen Tel. 044 925 55 11 ls@raderschall.ch


Index	Abkürzungen
GT Gewachsenes Terrain	GK Gebäude Kante (Dach)
OK Oberkante	UK Unterkante
EG Neubau = ± 0.00 = 434.80 m ü. M.	
OK Fertig Boden	

Neubau Schulanlage Birchen Dübendorf	Projekt-Nr.	Dat.
Kirchbachstrasse 3, 8600 Dübendorf	025	Mst. 1:100
Vorprojekt	Plan-Nr.	Gr.Orig.
Schnitte Turnhalle	31.3.1	Rev. Dat. 18.01.2023
Verfasser:	Thomas De Geeter Architektur GmbH, Scheuchzerstrasse 33, 8006 Zürich	Gez. FH



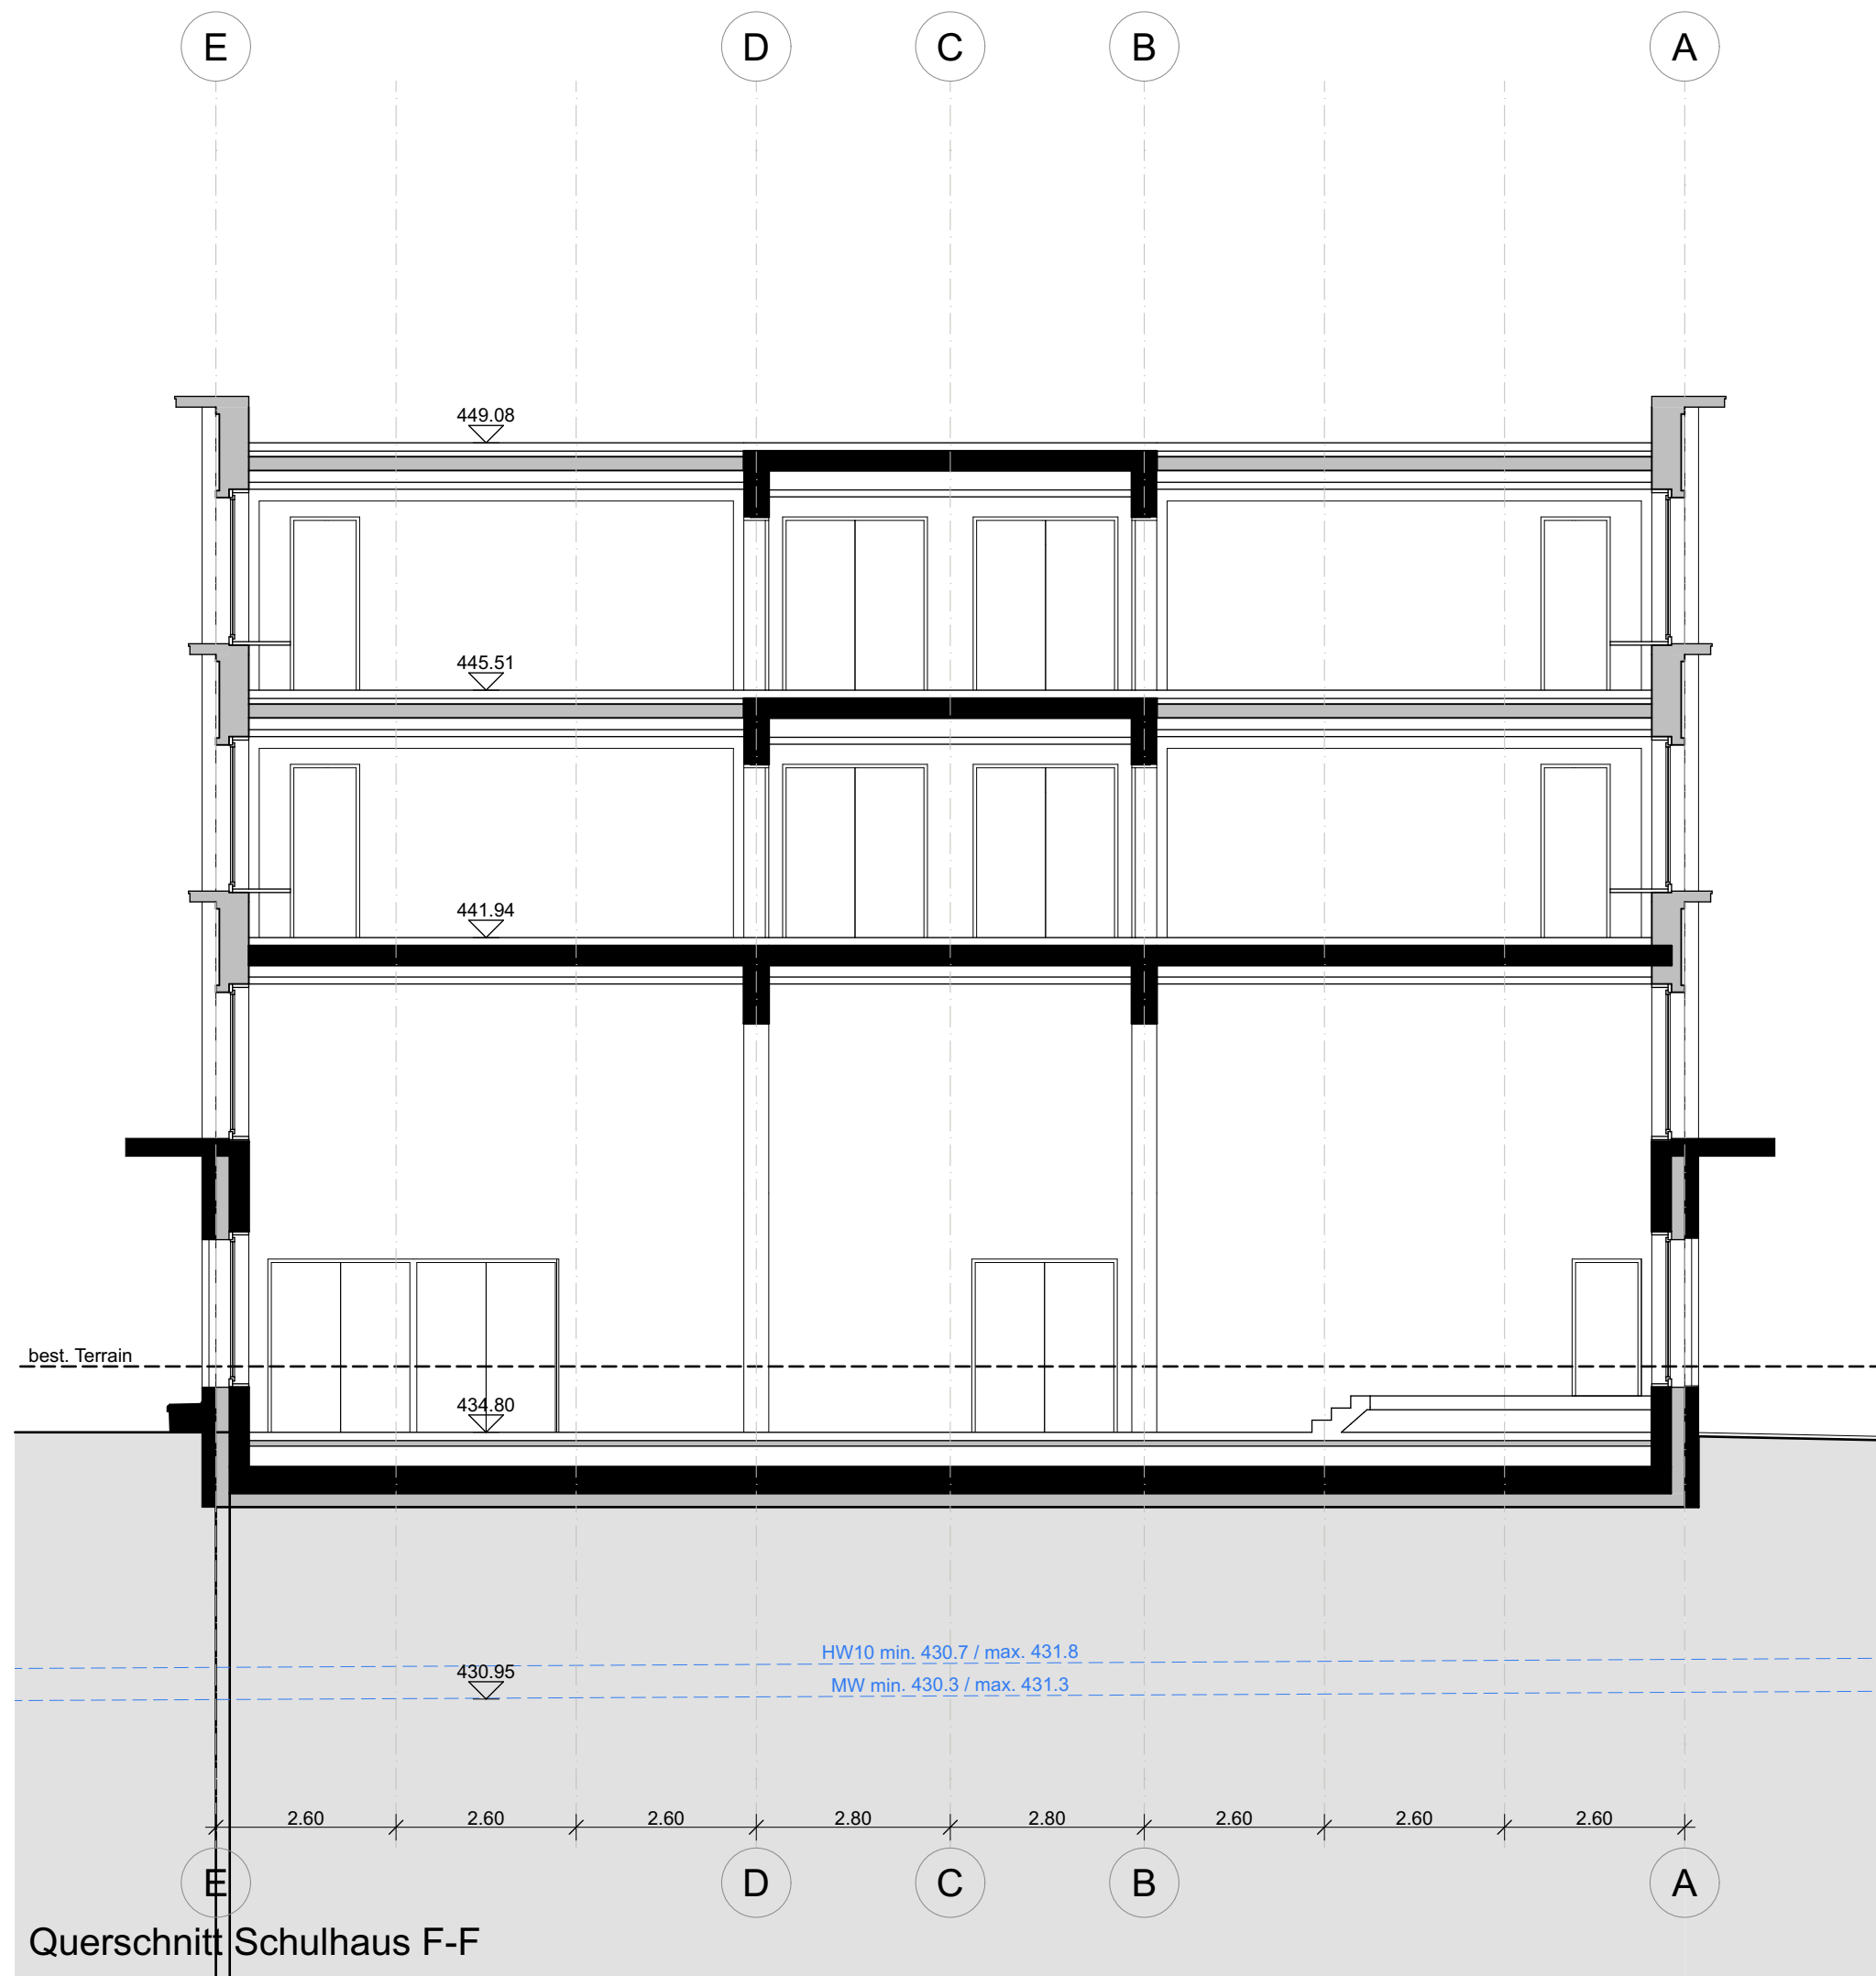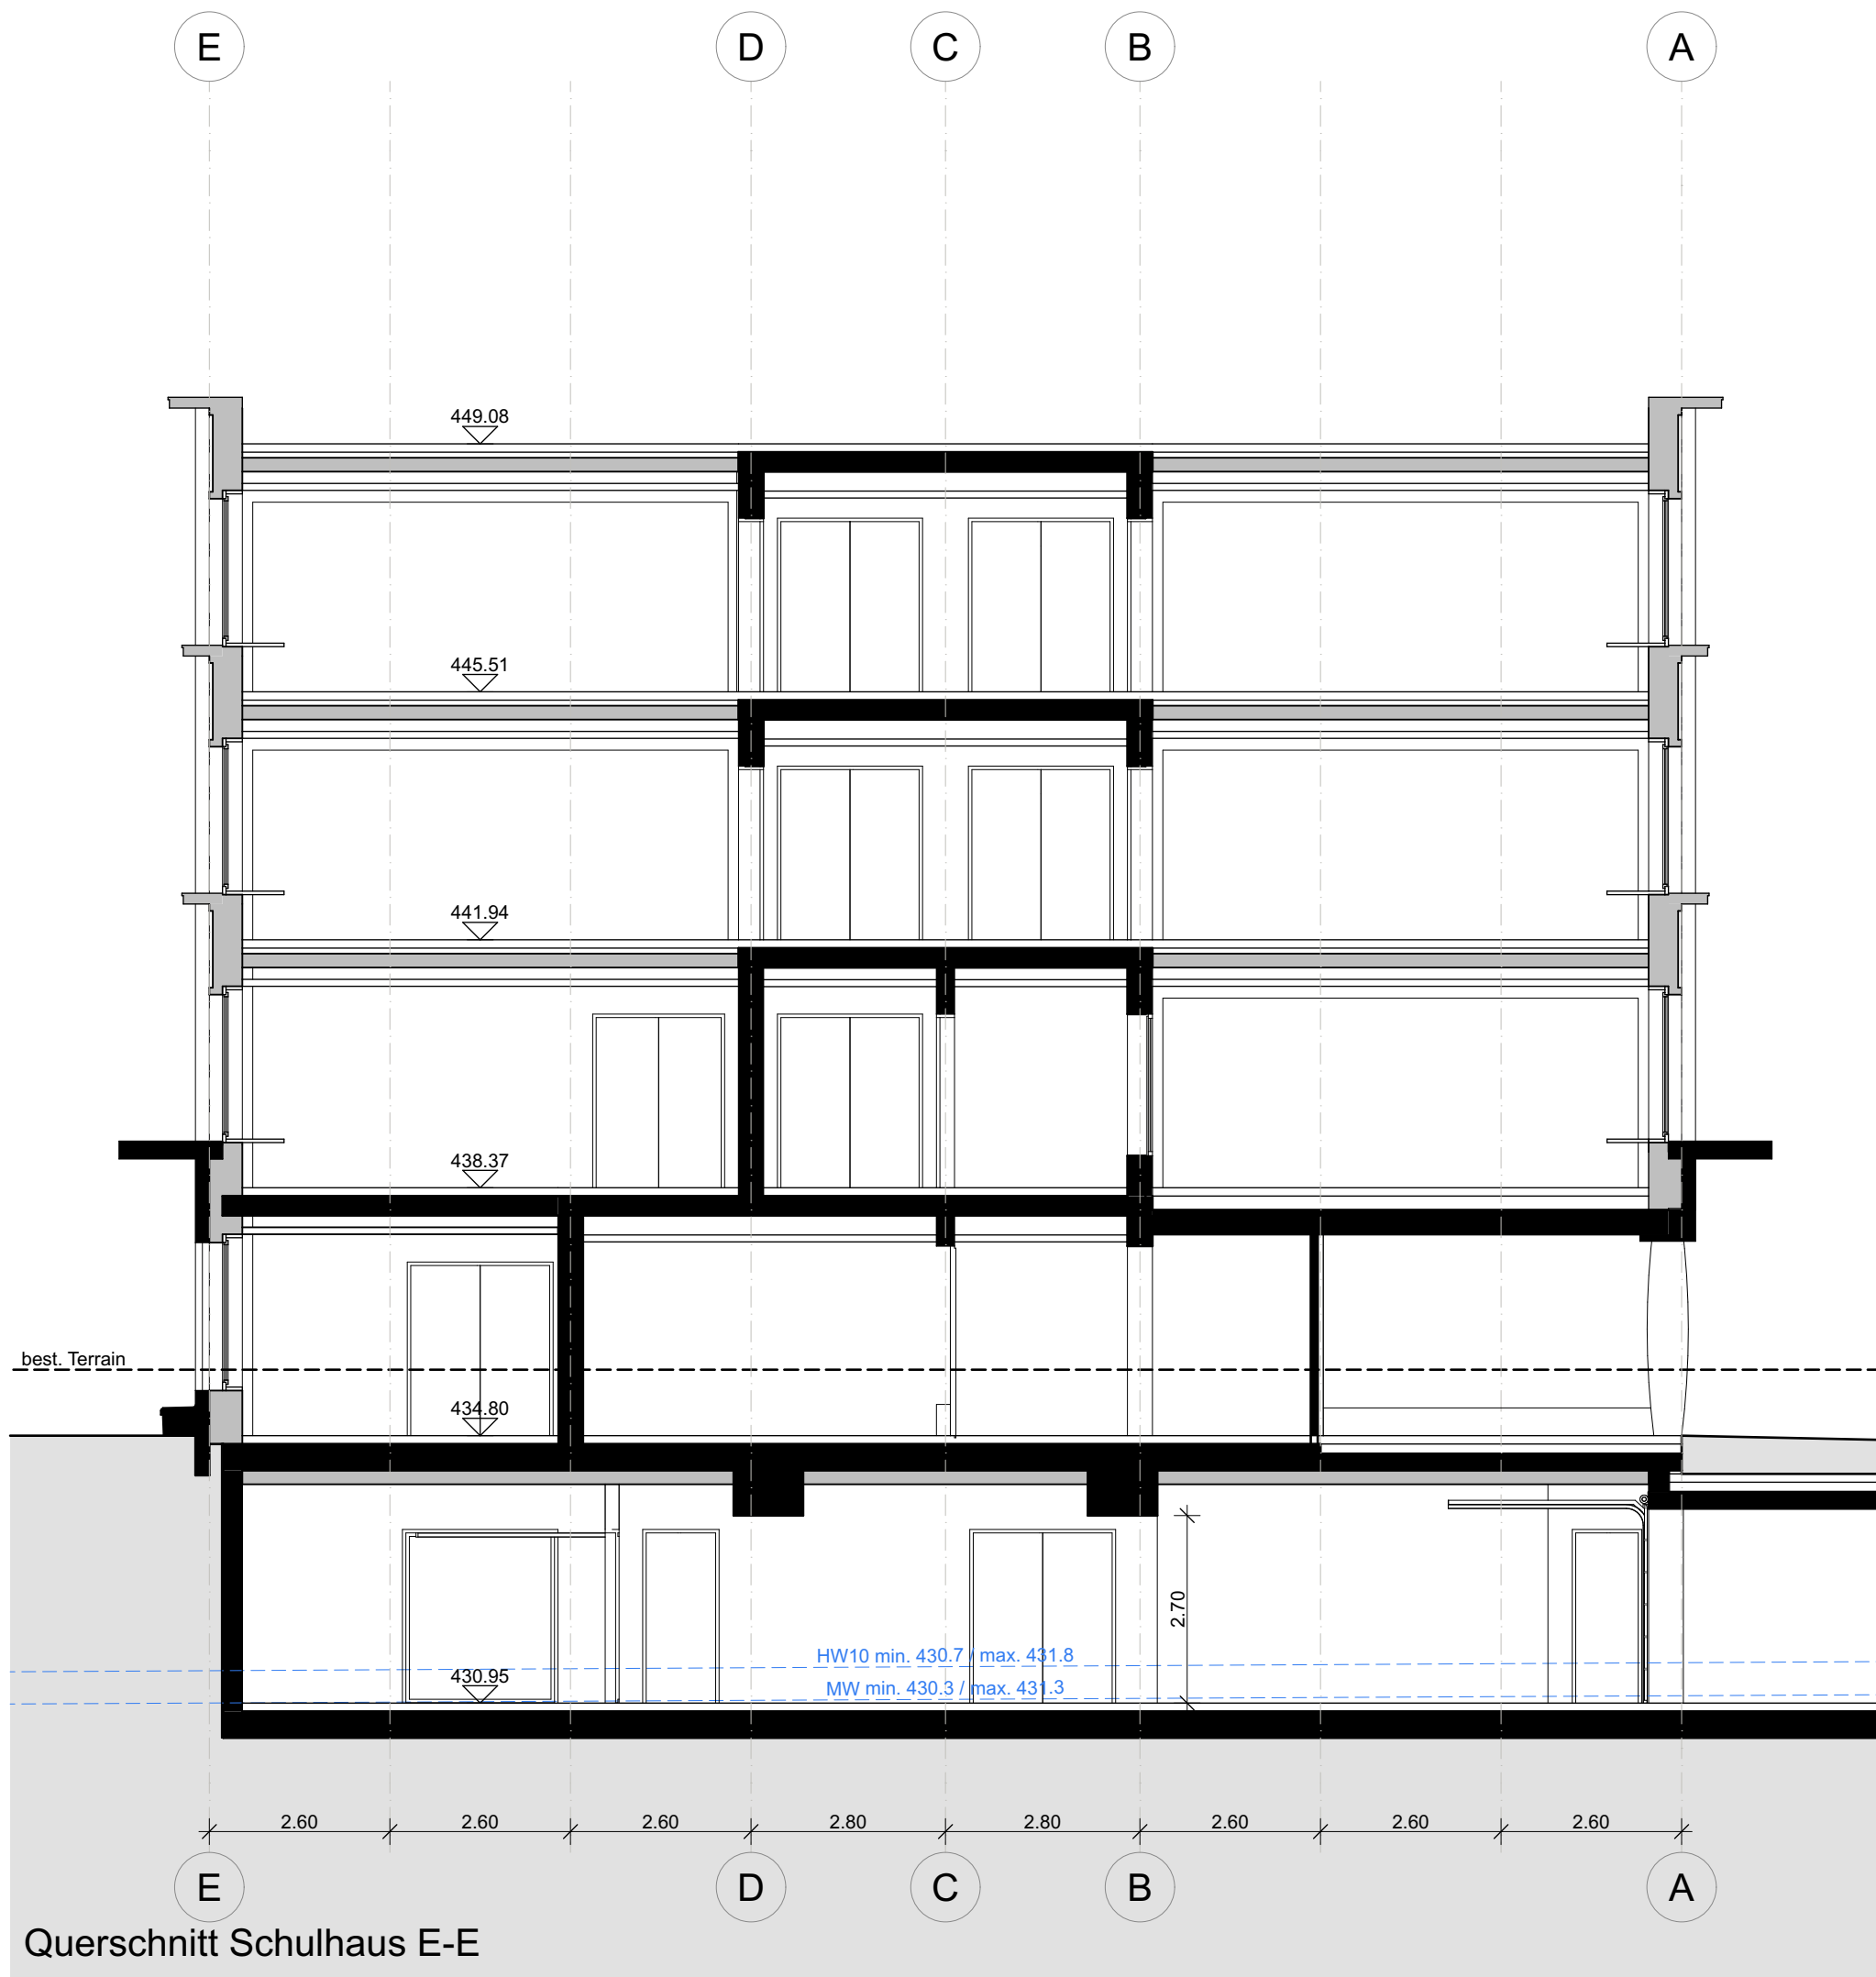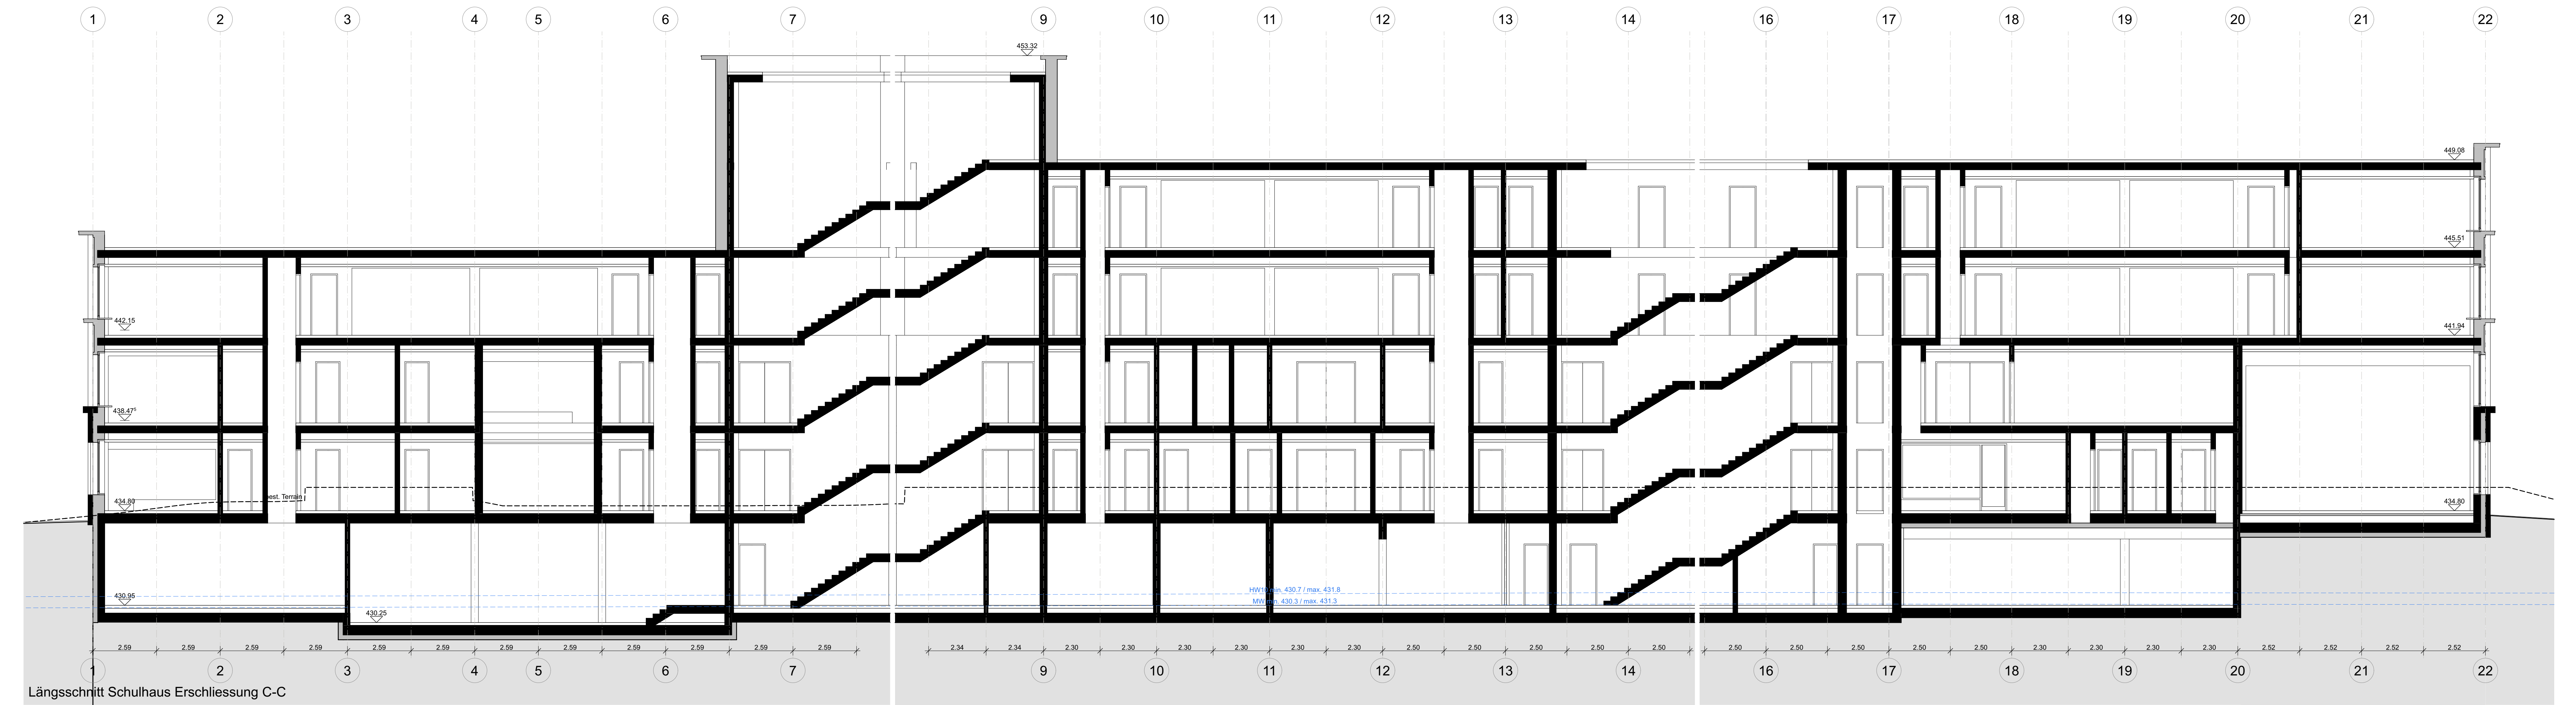


Thomas De Geeter Architektur GmbH Scheuchzerstrasse 33 8006 Zürich Tel. 044 350 22 37 m.dellacon@tga.ch		JAEGER Baumanagement AG Schindlerstrasse 26 8006 Zürich Tel. 044 267 70 70 m.dellacon@jaegerbaumanagement.ch	
Gruener AG Altenburgerstrasse 4 5200 Brugg Tel. 043 299 70 35 didier.sonnichier@gruner.ch		Timbatec AG Ausstellungstrasse 36 8005 Zürich Tel. 053 255 15 34 / 23 mh@timbatec.ch / sr@timbatec.ch	
mb ingenieure ag Eichweid 3 5203 Sempach Tel. 041 460 49 06 suad.miltari@mb-ing.ch		Frei+Partner Haustechnikplanung AG Scharfenstrasse 41 5400 Baden Tel. 056 200 79 39 c.lueh@fp-ht.ch	
Michael Wichser + Partner AG Kriesbachstrasse 30 8600 Dübendorf Tel. 043 925 01 33 office@wichser-partner.ch		raderschallpartner AG Kriesbachstrasse 12 8706 Meilen Tel. 043 925 55 11 ls@raderschall.ch	
Index		Abkürzungen	
EG Neubau = ± 0.00 = 434.80 m ü. M.		GT Gewachsenes Terrain	
OK Fertig Boden		GK Gebäude Kante (Dach)	
		OK Oberkante	
		UK Unterkante	
Neubau Schulanlage Birchlen Dübendorf Kirchbachstrasse 3, 8600 Dübendorf		Projekt-Nr. 025	Dat. 05.10.2022
Vorprojekt		Plan-Nr. m ü.M. 31.3.2	Mst. 1:100
Schnitte Schulhaus		434.80	Gr.Orig. Rev. Dat. 18.01.2023
Verfasser: Thomas De Geeter Architektur GmbH, Scheuchzerstrasse 33, 8006 Zürich			Gez. FH

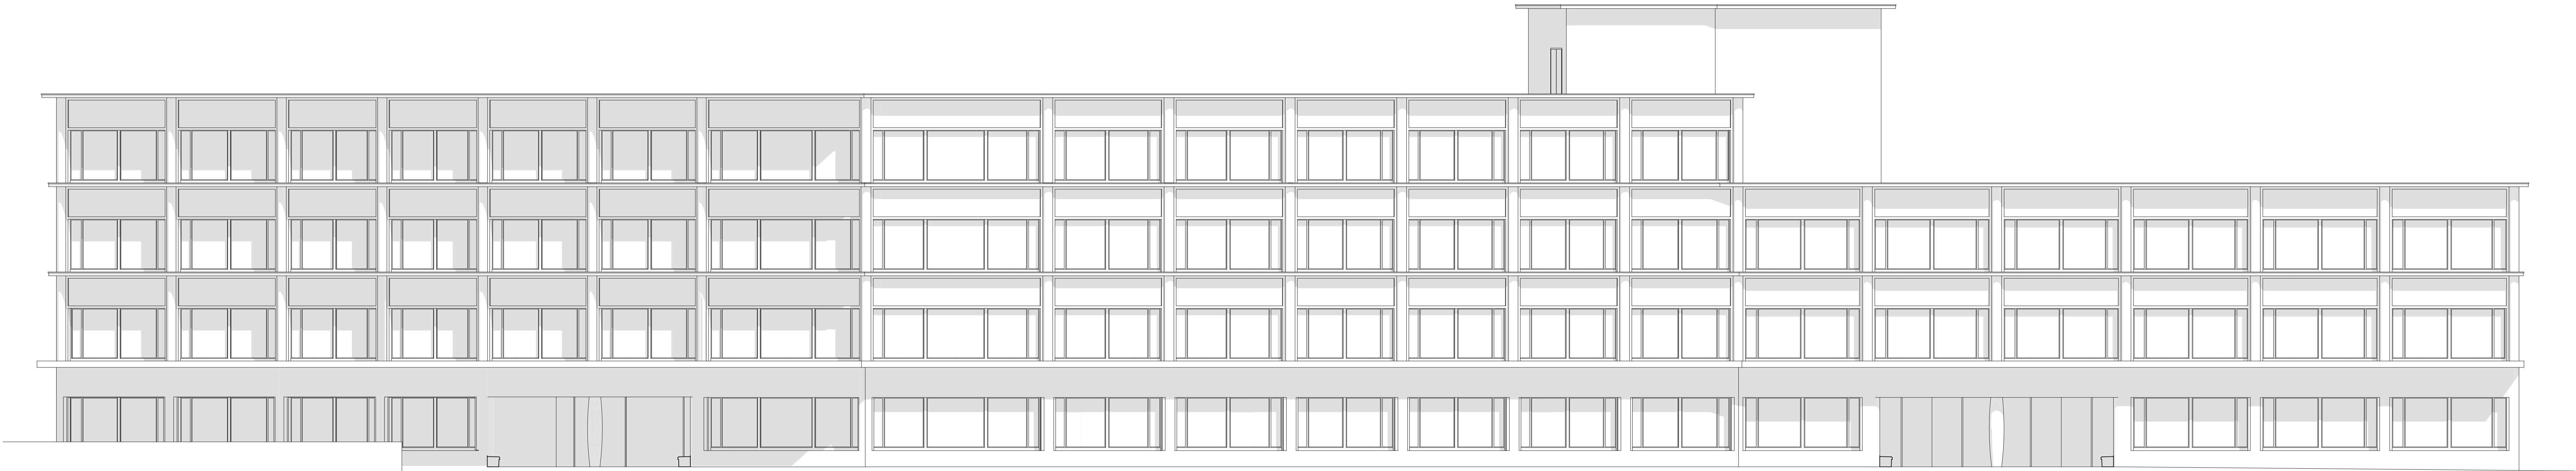

Ostansicht



Nordansicht

 


ARCHITECT	Thomas De Geeter Architektur GmbH Scheuchzerstrasse 33 8006 Zürich Tel. 044 350 22 37 m.degeeter@tdga.ch	ARCHITECT JAEGGER Baumanagement AG Schindlerstrasse 26 8006 Zürich Tel. 044 267 70 70 m.dellacone@jaegerbaumanagement.ch
	GRUNER AG Altenburgerstrasse 4 5200 Brugg Tel. 043 299 70 35 didier.sonnichier@gruner.ch	
ELKUNST INSTITUT	mb ingenieure ag Eichweid 3 5203 Sempach Tel. 041 469 49 06 suad.miltari@mb-ing.ch	FREI+PARTNER Haustechnikplanung AG Scharenstrasse 41 5400 Baden Tel. 056 200 79 39 c.luehli@fp-ht.ch
	Michael Wichser + Partner AG Kriesbachstrasse 30 8600 Dübendorf Tel. 043 955 01 33 office@wichser-partner.ch	
ARCHITECT	raderschallpartner AG Bruechstrasse 12 8706 Meilen Tel. 044 925 55 11 ls@raderschall.ch	ARCHITECT

Index	Abkürzungen
	GT Gewachsenes Terrain GK Gebäude Kante (Dach) OK Oberkante UK Unterkante
EG Neubau = ± 0.00 = 434.80 m ü. M. OK Fertig Boden	

Neubau Schulanlage Birchen Dübendorf Kirchbachstrasse 3, 8600 Dübendorf	Projekt-Nr. 025	Dat. 05.10.2022
Vorprojekt	Plan-Nr. 31.4.1	Mst. 1:100
Ostansicht und Nordansicht	Gr.Orig. 434.80	Rev. Dat. 18.01.2023
Verfasser:	Thomas De Geeter Architektur GmbH, Scheuchzerstrasse 33, 8006 Zürich	Gez. FH




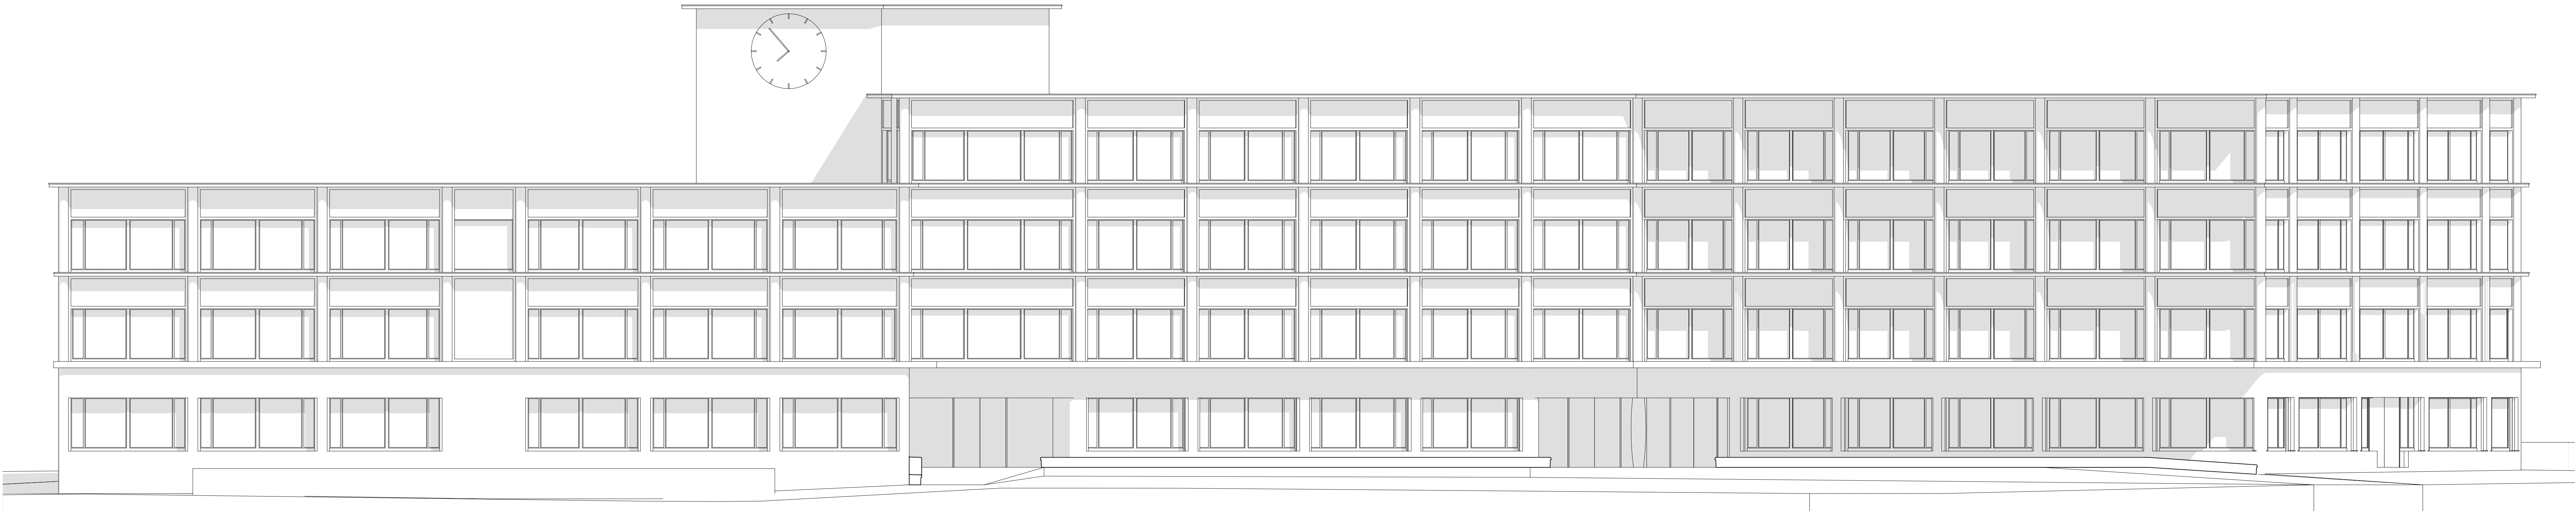

Westansicht



Südansicht

 

ARCHITECT	Thomas De Geeter Architektur GmbH Scheuchzerstrasse 33 8006 Zürich Tel. 044 350 22 37 m.dellacone@tdga.ch	BAUVERWALTUNG JAEGGER Baumanagement AG Schindlerstrasse 26 8006 Zürich Tel. 044 267 70 70 m.dellacone@jaegerbaumanagement.ch
	Gruner AG Altenburgerstrasse 4 5200 Brugg Tel. 043 299 70 35 didier.sonnlicher@gruner.ch	Timbatic AG Ausstellungsstrasse 36 8005 Zürich Tel. 058 255 15 34 / 23 mh@timbatic.ch / sr@timbatic.ch
ELKTRO- INSTALLATION	mb ingenieure ag Eichweid 3 5203 Sempach Tel. 041 469 49 06 suad.miftari@mb-ing.ch	HAUSTECHNIK Frei+Partner Haustechnikplanung AG Scharenstrasse 41 5400 Baden Tel. 056 200 79 39 c.luehli@fp-ht.ch
	Michael Wichser + Partner AG Kriesbachstrasse 30 8600 Dübendorf Tel. 044 925 55 11 office@wichser-partner.ch	
BAUVERWALTUNG	JAEGGER Baumanagement AG Schindlerstrasse 26 8006 Zürich Tel. 044 267 70 70 m.dellacone@jaegerbaumanagement.ch	JAEGGER Baumanagement AG Schindlerstrasse 26 8006 Zürich Tel. 044 267 70 70 m.dellacone@jaegerbaumanagement.ch

Index	Abkürzungen
GT Gewachsenes Terrain	GK Gebäude Kante (Dach)
OK Oberkante	UK Unterkante
EG Neubau = ± 0.00 = 434.80 m ü. M.	
OK Fertig Boden	

Neubau Schulanlage Birchen Dübendorf		Projekt-Nr.	Dat.
Kirchbachstrasse 3, 8600 Dübendorf		025	05.10.2022
Vorprojekt	Plan-Nr.	m ü.M.	Mst.
Westansicht und Südansicht	31.4.2	434.80	1:100
Verfasser:	Thomas De Geeter Architektur GmbH, Scheuchzerstrasse 33, 8006 Zürich	Rev. Dat.	18.01.2023
		Gez.	FH











