


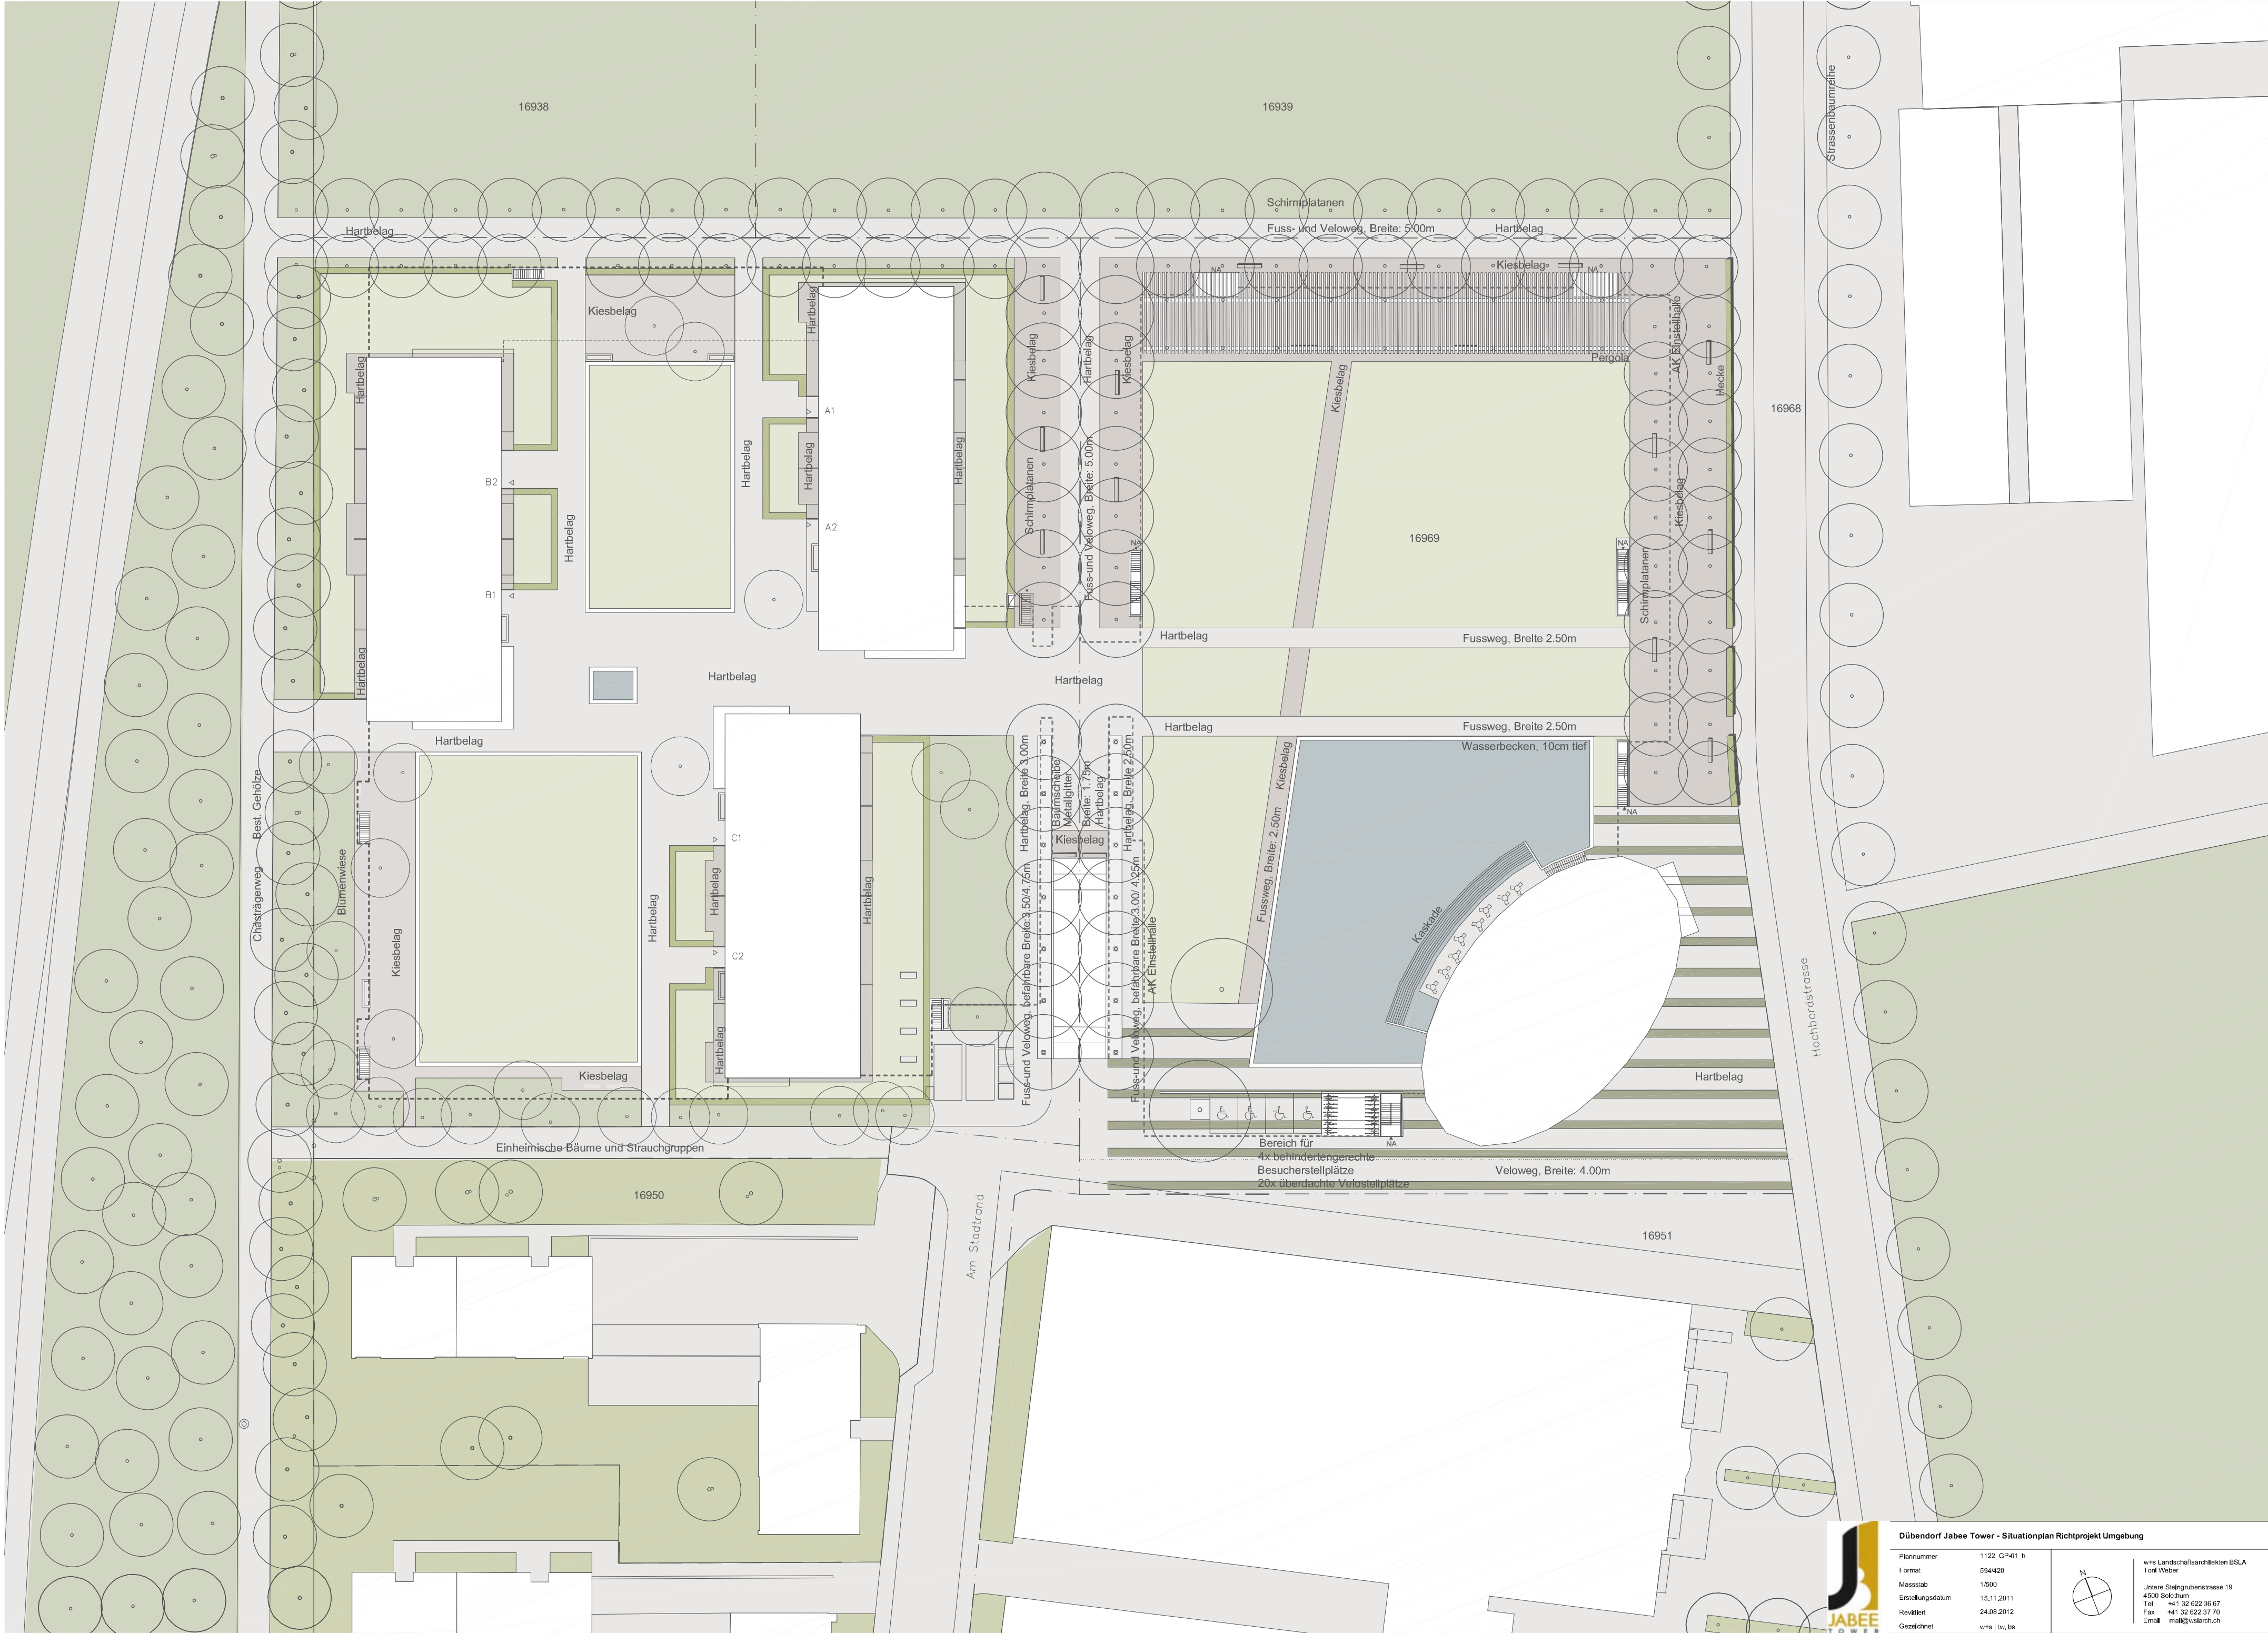

Dübendorf Jabee Tower - Situationplan Richtprojekt Umgebung

Plannummer	1122_GP401_h
Format	594/420
Massstab	1/500
Erstellungsdatum	15.11.2011
Revidiert	24.08.2012
Geszeichnet	w+s lw, bs



w+s Landschaftsarchitekten BSLA
Toralf Weber
Unsere Stänglihubstrasse 19
4500 Solothurn
Tel. +41 32 622 36 67
Fax +41 32 622 37 70
Email mail@wslarch.ch