




Dübendorf, Föhrlweg + Föhrlbuckstrasse Instandsetzung Strasse und Werkleitungen

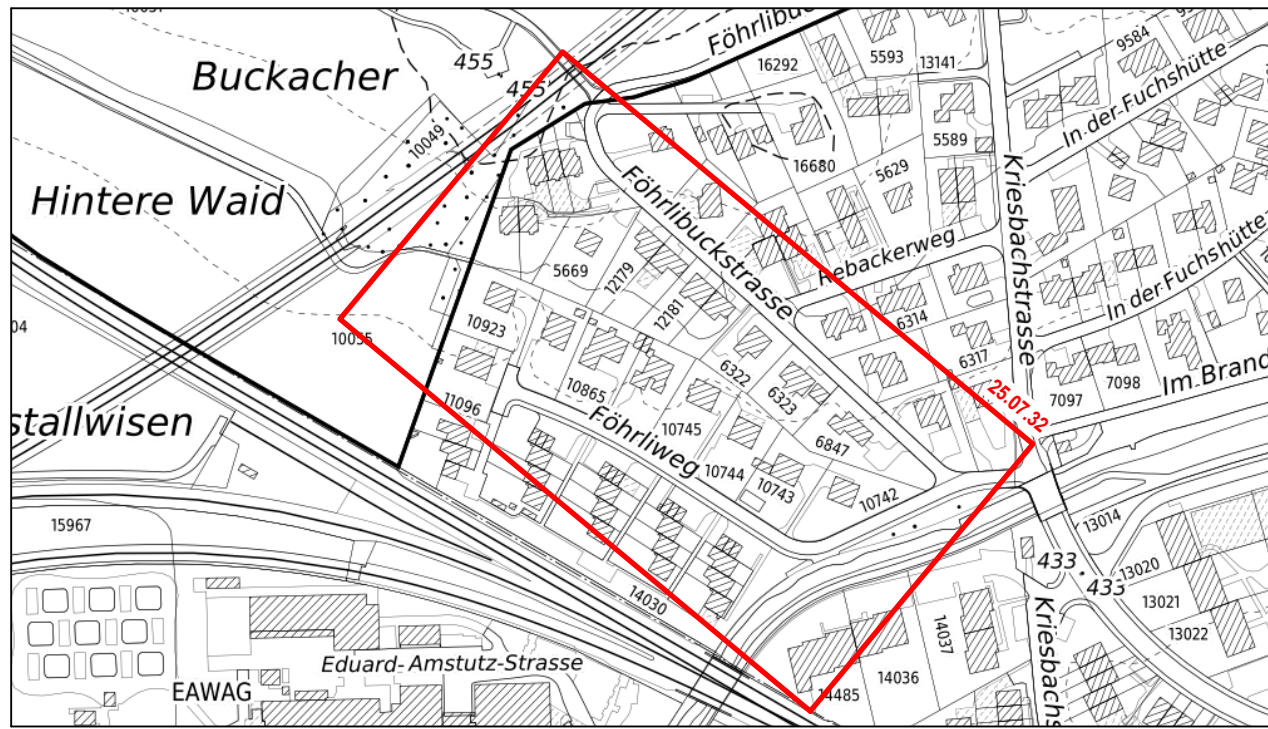

Vorprojekt Projekt Strasse

Situation

INTERKOMMUNALE BAU INGENIEURE Wasser- und Energie-AG Wasser- und Energie-AG Wasser- und Energie-AG	8700 Metlen Rathausstrasse 4 Telefon 044 925 30 20	8220 Bischofzell Friedenstrasse 8 Telefon 071 822 10 71
--	--	---

Plan-Nr:	25.07.32
Massstab:	1 : 200
Format:	75 x 126cm
Datum:	01.09.2025
Rev:	
Gezeichnet:	kel
Visiert:	

Bestehende Bodenbedeckung

	Gebäude
	Fahrbahn
	Gehweg
	best. Umgebung
	Gewässer

Projekt Strassenbau

Fahrbahn	
Deckschicht:	AC 8 S B 50/70 > 6.0 M-M% 30mm
Tragschicht:	ACT 22 N B 50/100 > 4.2 M-M% 100mm
Fundamentalschicht:	Kann belassen werden

Fahrbahn	
Deckschicht:	AC 8 S B 70/100 > 6.0 M-M% 30mm
Tragschicht:	ACT 22 N B 70/100 > 4.2 M-M% 100mm
Fundamentalschicht:	Ungeländes Kiesgemisch 0/45 Geotextil (Funktion Trennen) 450mm

Gehweg	
Deckschicht:	AC 8 S B 70/100 > 6.0 M-M% 25mm
Tragschicht:	ACT 15 N B 70/100 > 4.2 M-M% 50mm
Variante:	evtl. sickerfähige Oberfläche (bei Überfahrten verstärkt)
Fundamentalschicht:	Kann belassen werden

Anpassung Belagsflächen

Anpassung Grünfläche	
Strassen- und Gehwegrand	

Grabenauffüllung:
Ungeländes Kiesgemisch 0/45
Primärmaterial, Grösstkorn 63mm (OC85), frosttauglich

Arbeitsfugen:
Längs: Heiss verarbeitbare Fugenmasse Typ N2 (KBH nach EN 14188, SN 670 281, 670 281-N.)
Quer: Fugenband TOK-Band oder gleichwertiges

Randabschlüsse:
RN 100: Randstein, Granit 12-15/25, 10cm Anschlag, 0cm gestürzt, TBA 651-A
RN 22: Randstein, Granit 12-15/25, 20cm Anschlag, 2cm gestürzt, TBA 211
BS 00: Bundstein, Granit, Schalenstein Typ 12, 0cm Anschlag, 0cm gestürzt, TBA 611-A
BS 40: Bordstein, Granit, Schalenstein Typ 12, 0cm Anschlag, 0cm gestürzt, TBA 613-A
BS 04: Bordstein, Granit, Schalenstein Typ 12, 0cm Anschlag, 4cm gestürzt, TBA 612-A
SN: Steilplatte, Granit, 8/25, 10cm Anschlag, 0cm gestürzt, TBA 631
WS: Wasserstein, Granit, Schalenstein Typ 12, 0cm Anschlag, 0cm gestürzt, TBA 631/652

Projektierte Werkleitungen:

⊗ Kandelaber + ÖB ersetzen inkl. Fundament

● TBA Nr. 320, TBA 331
(Abdeckung: Rost Rahmen, Betonkragen)
Strassenablaufroste ersetzen
Guss-Rost, rechteckig, mit dämpfender Einlage
inkl. Betonuntersatz Mindestklasse C 250,
Gruppe 3, S 3, stufenlos höhenverstellbar,
Anschlüsse an Schächte mit Schachtfutter
Die Sammlerleitungen werden wo notwendig
mit Inliner innsensaniert

● Kontrollschachtdeckel ersetzen und Beschriften
Vollgussdeckel, rund, mit dämpfer Einlage
inkl. Betonuntersatz, Mindestklasse D 400,
Gruppe 4, K 3, stufenlos höhenverstellbar,
(mit Pickloch oder mit Ventilationslöchern)

⊖ Schieberkappen

Föhrlbuckstrasse


m² der neu erstellten Belagsflächen

Fahrbahn	~ 1085m²
Anpassung (Belag + Pflasterung)	~ 205m²
Total	~ 1290m²

Föhrlweg

m² der neu erstellten Belagsflächen

Fahrbahn + Trottoir	~ 1700m²
Anpassung (Belag + Pflasterung)	~ 120m²
Total	~ 1820m²

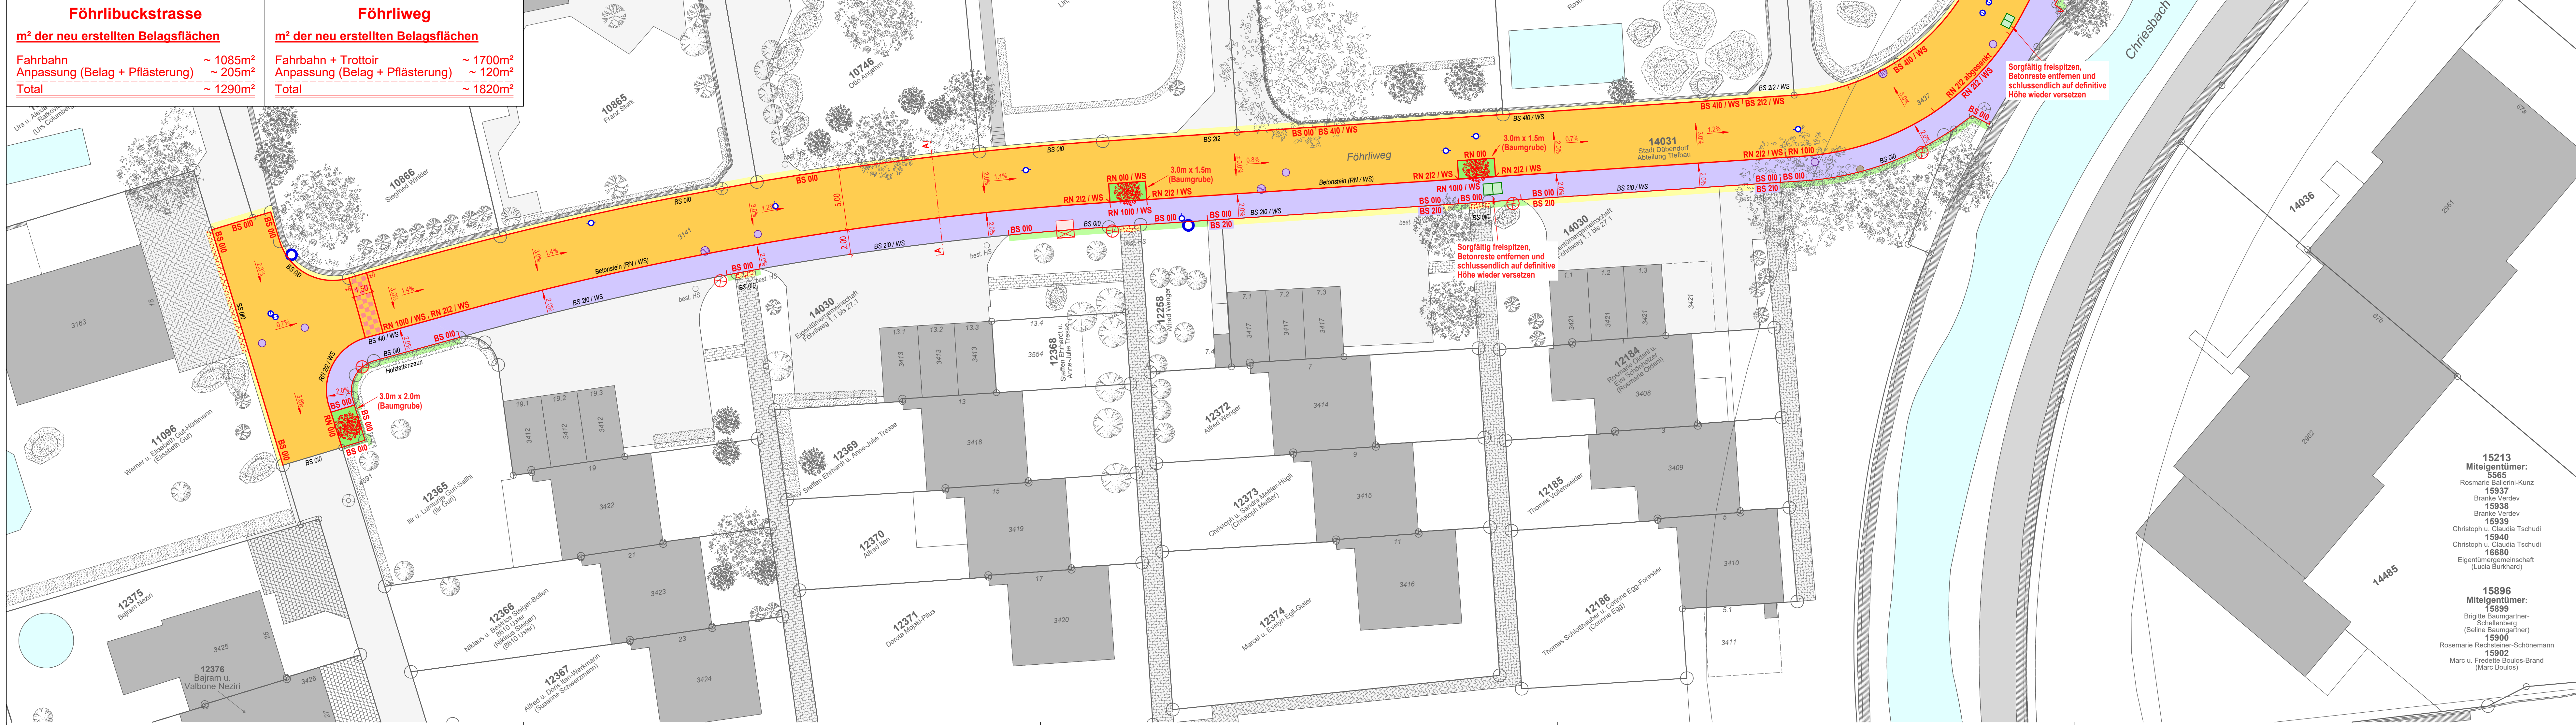

Durch Baumeister auszuführen:
Bei jedem Baum 1m³ ausheben.
1m³ Substrat Baumschubstrat A Biokohle
liefern und einbauen.
Anbieter:
ökohum gmbh
Tobelbachstrasse 8
CH-8585 Herrenhof

Total ca. 3m³ (fest) Aushub
Total ca. 5m³ (lose) Baumschubstrat
liefern + einbauen

15213
Miteigentümer:
5565
Rosmarie Balmann-Kunz
15937
Branka Verkov
15938
Branka Verkov
15939
Christoph u. Claudia Tschudi
15940
Christoph u. Claudia Tschudi
16680
Eigentümergeinschaft
(Lucas Burkhard)

15896
Miteigentümer:
15899
Brigitte Baumgartner-
Schellenberg
(Seline Baumgartner)
15902
Rosemarie Reichenbach-Schennemann
(Marc Reichenbach)