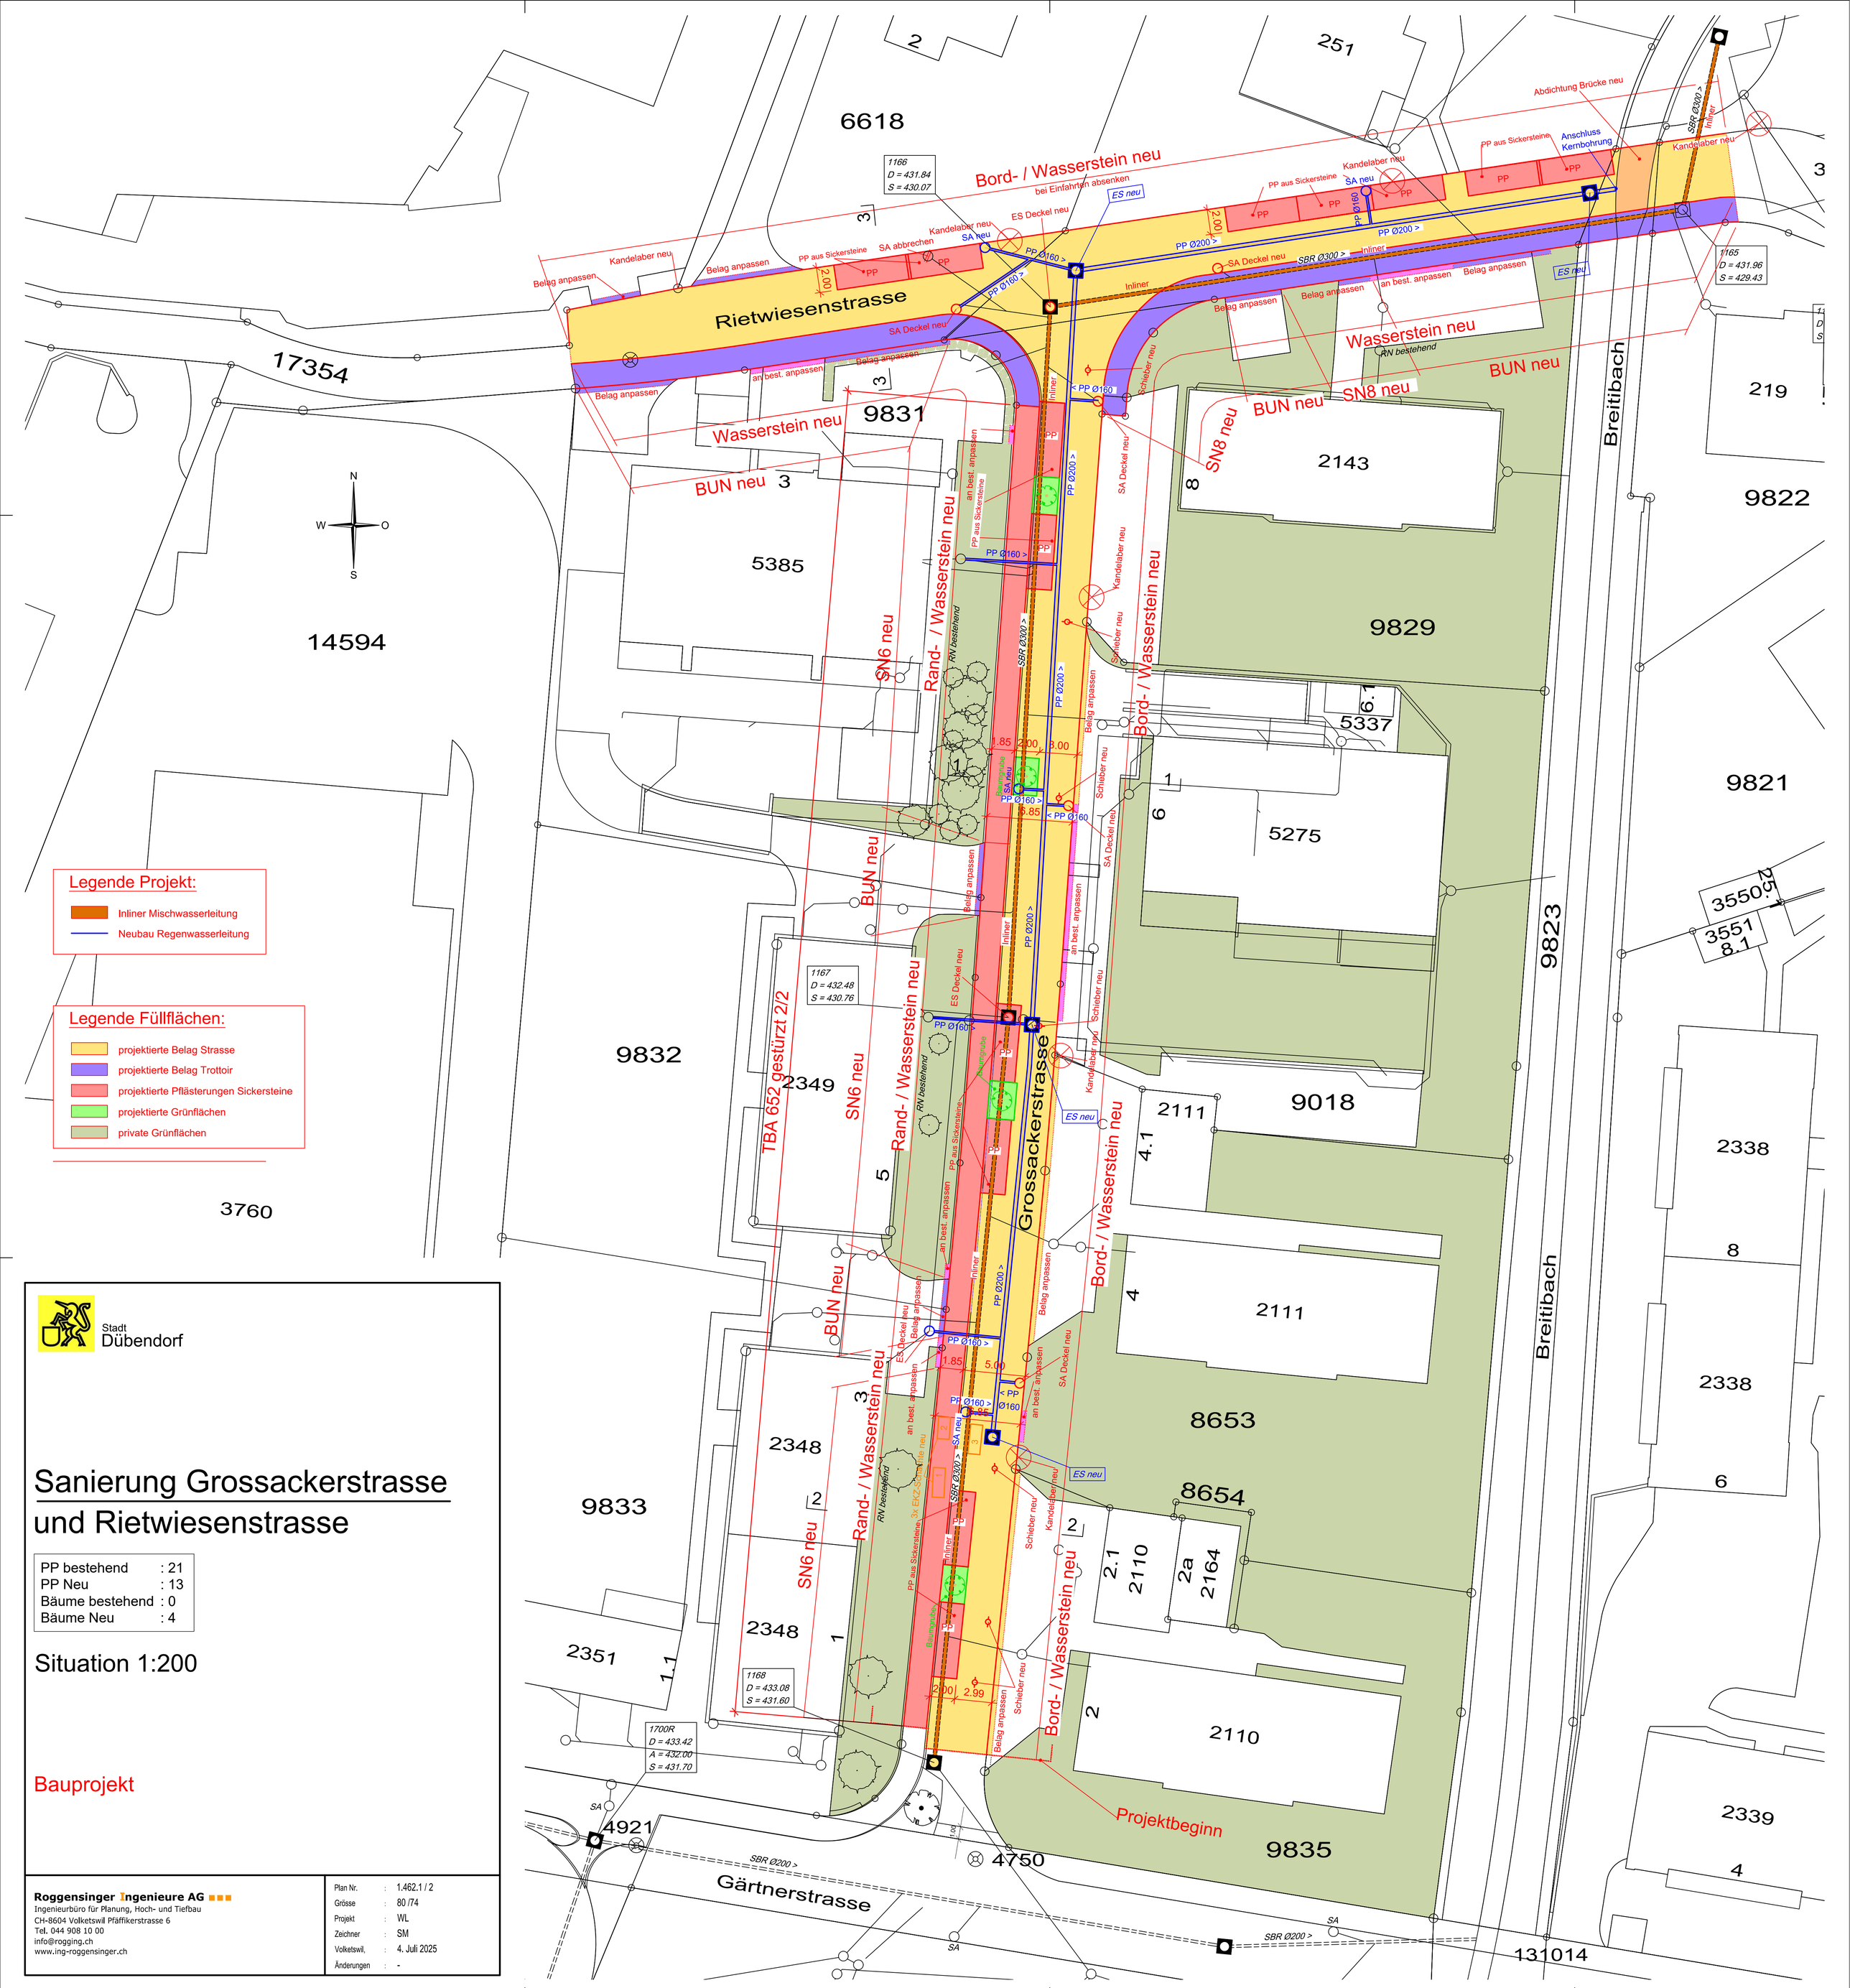

Legende Projekt:

- Inliner Mischwasserleitung
- Neubau Regenwasserleitung

Legende Füllflächen:

- projektierte Belag Strasse
- projektierte Belag Trottoir
- projektierte Pflästerungen Sickersteine
- projektierte Grünflächen
- private Grünflächen

Stadt
Dübendorf

Sanierung Grossackerstrasse und Rietwiesenstrasse

PP bestehend	: 21
PP Neu	: 13
Bäume bestehend	: 0
Bäume Neu	: 4

Situation 1:200

Bauprojekt

Roggensinger Ingenieure AG
Ingenieurbüro für Planung, Hoch- und Tiefbau
CH-8604 Volketswil Pfäffikerstrasse 6
Tel. 044 908 10 00
info@rogging.ch
www.ing-roggensinger.ch

Plan Nr.	:	1.462.1 / 2
Grösse	:	80 /74
Projekt	:	WL
Zeichner	:	SM
Volketswil,	:	4. Juli 2025
Änderungen	:	-