


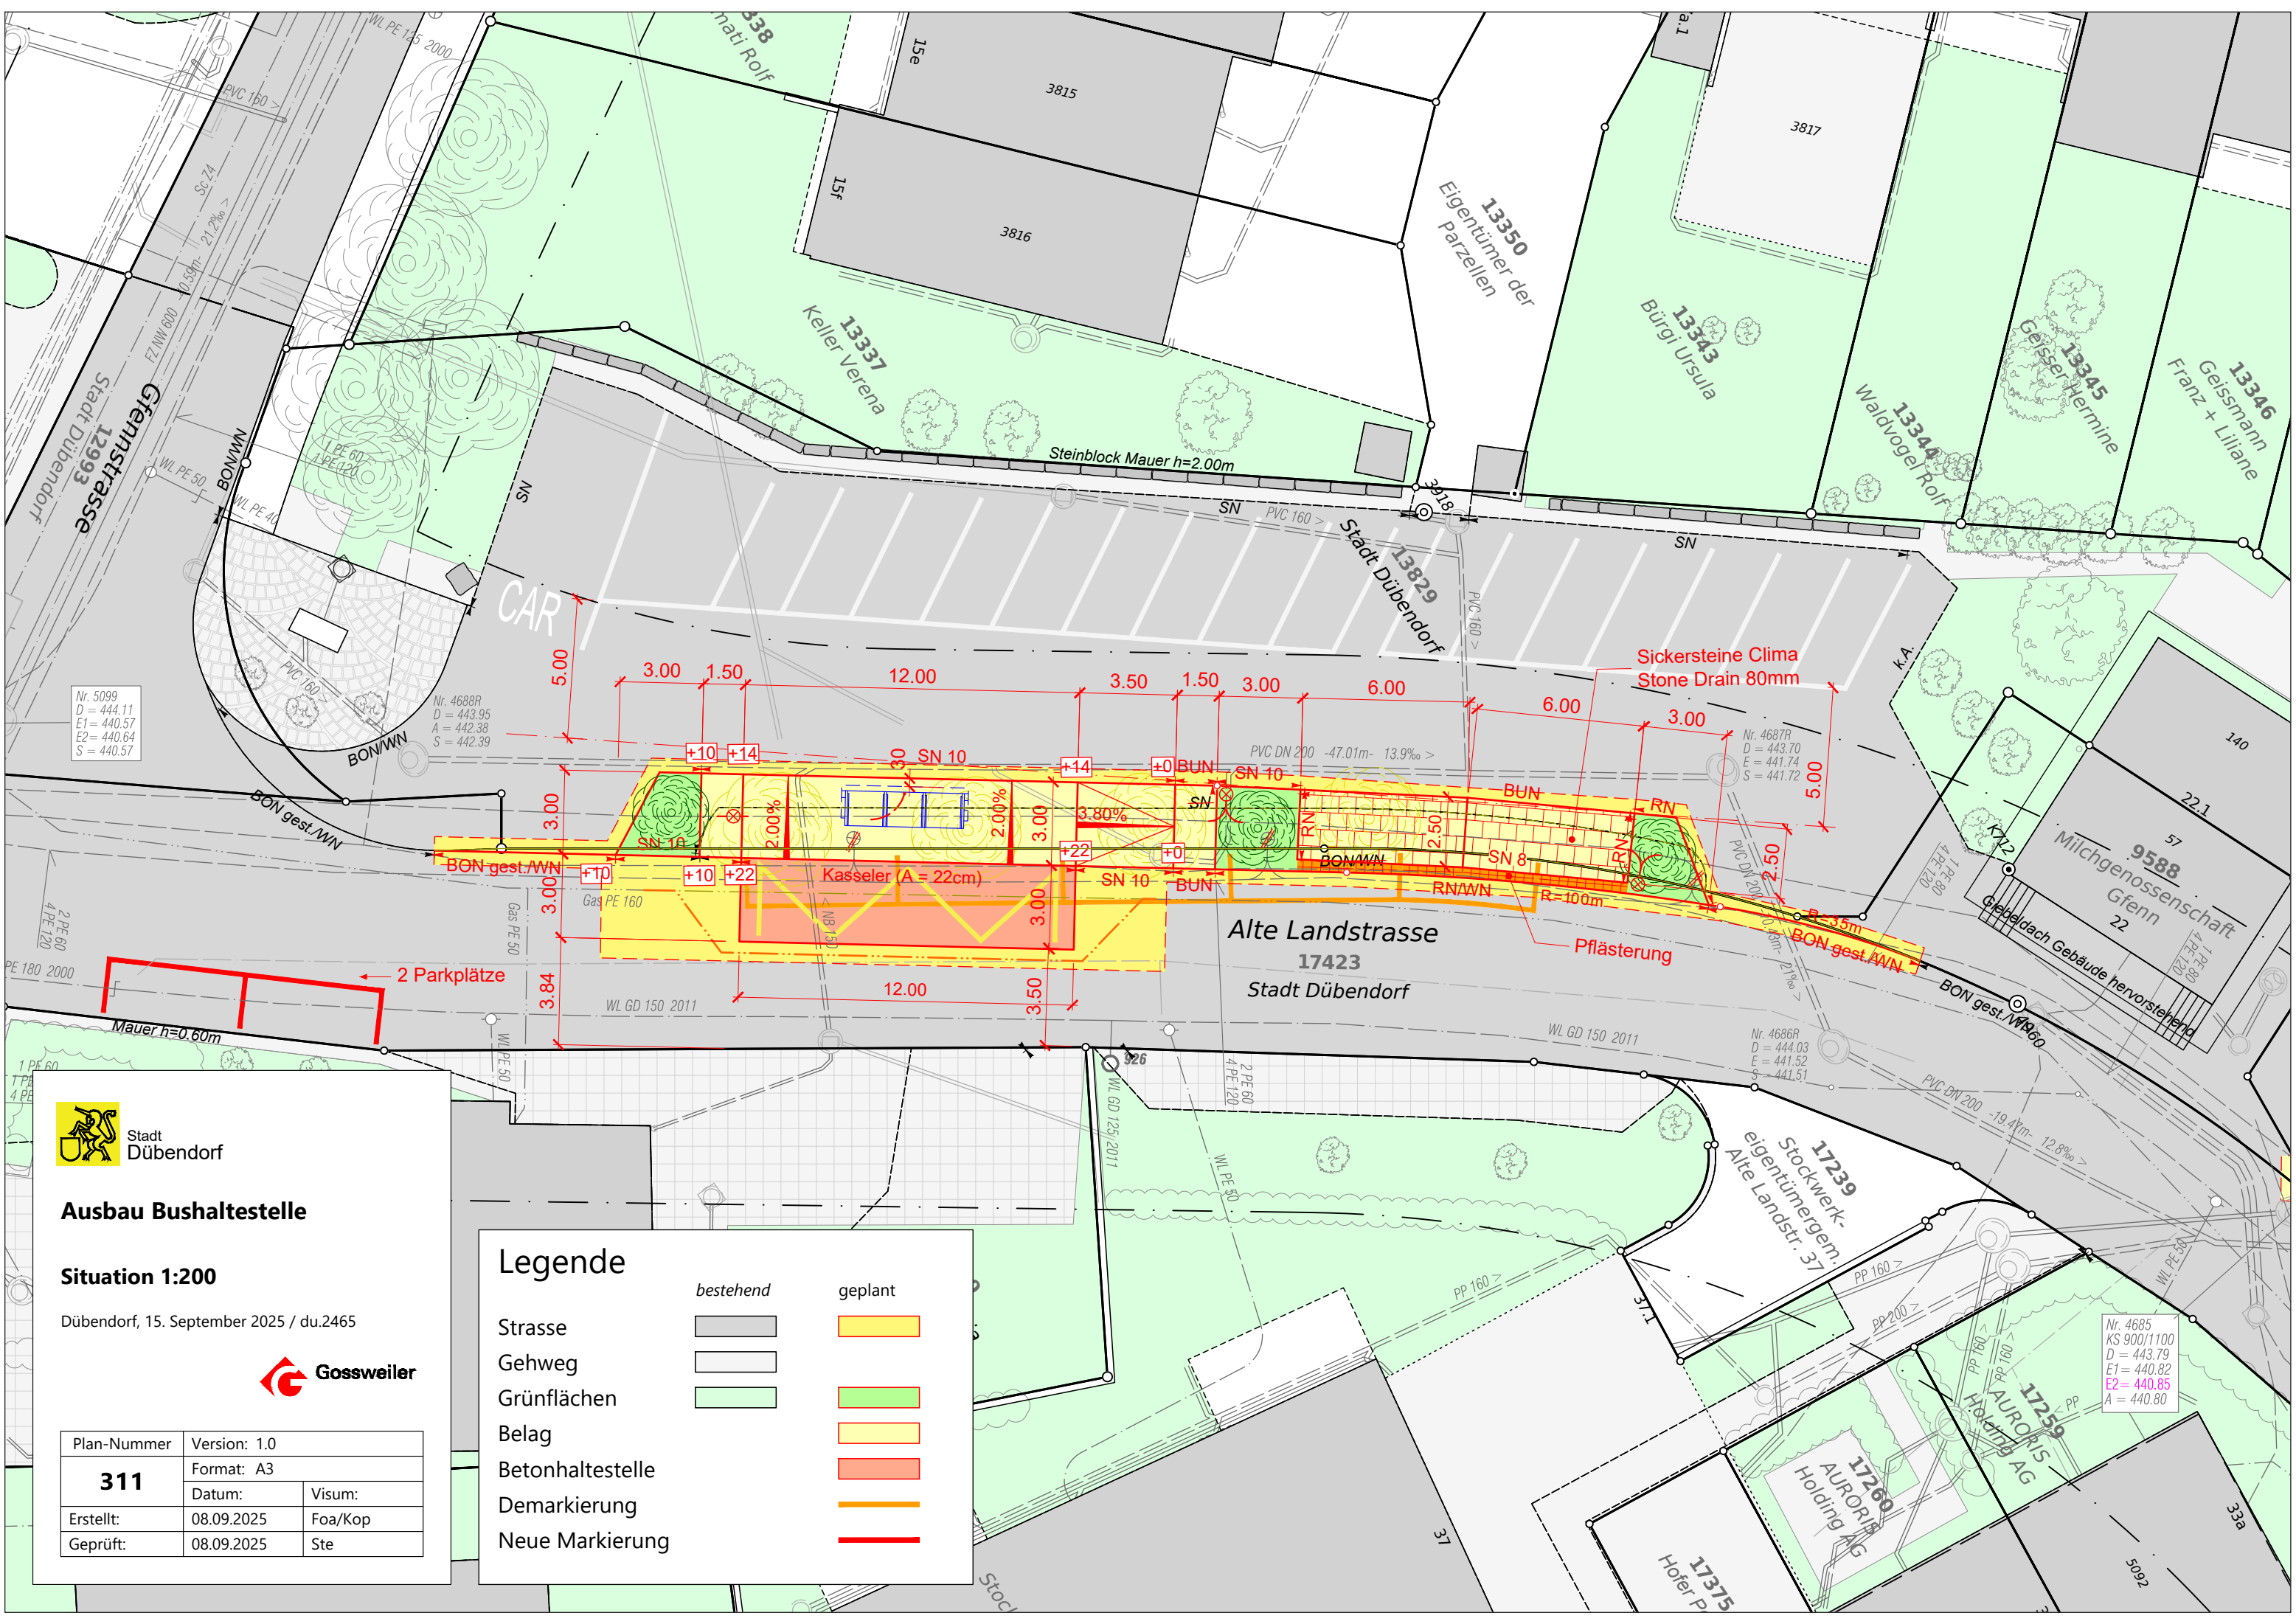

Stadt
Dübendorf

Ausbau Bushaltestelle

Situation 1:200

Dübendorf, 15. September 2025 / du.2465



Plan-Nummer	Version: 1.0	
311	Format: A3	
	Datum:	Visum:
Erstellt:	08.09.2025	Foa/Kop
Geprüft:	08.09.2025	Ste

Legende

	bestehend	geplant
Strasse		
Gehweg		
Grünflächen		
Belag		
Betonhaltestelle		
Demarkierung		
Neue Markierung		