


# Wilstrasse, Dübendorf Bauprojekt

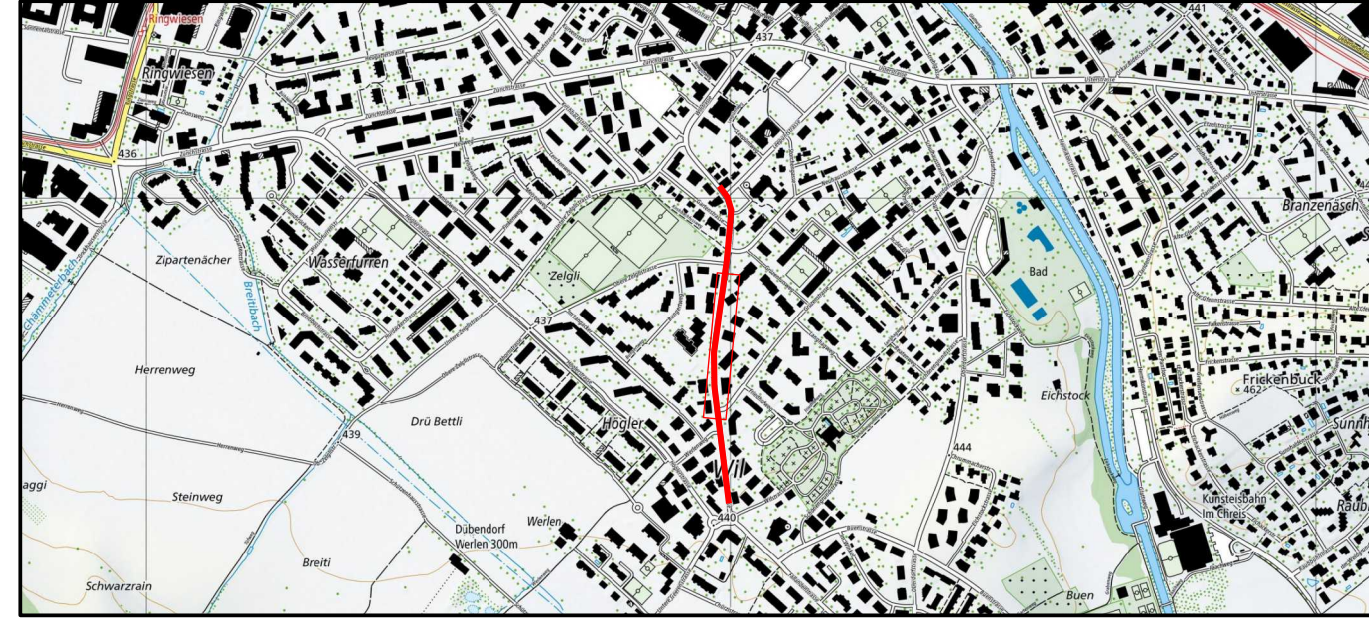

## Situation Strasse Teil 2, 1:200



Proj.	yb	Datum	12.12.2025
Gez.	mse	Rev.	--
Kontr.	yb	Grösse	1470 x 297 mm
Plan Nr.	<b>22243 - 305</b>		

Legende Strassenbau:	
	Belag
	Gewässer
	Grünfläche
	Beton
	Pflasterung/Kies
	Kandelaber
	Hydrant
	Strassenablauf
	Kontrollschacht
	Schieber
	Plattenschacht

Projekt Strassenbau:	
	Strasse
	Gehweg
	Grünfläche
	Anpassungsfläche
	Laubbaum
	Kandelaber
	Strassenablauf

### Randstein BHS 22 cm, 1:10

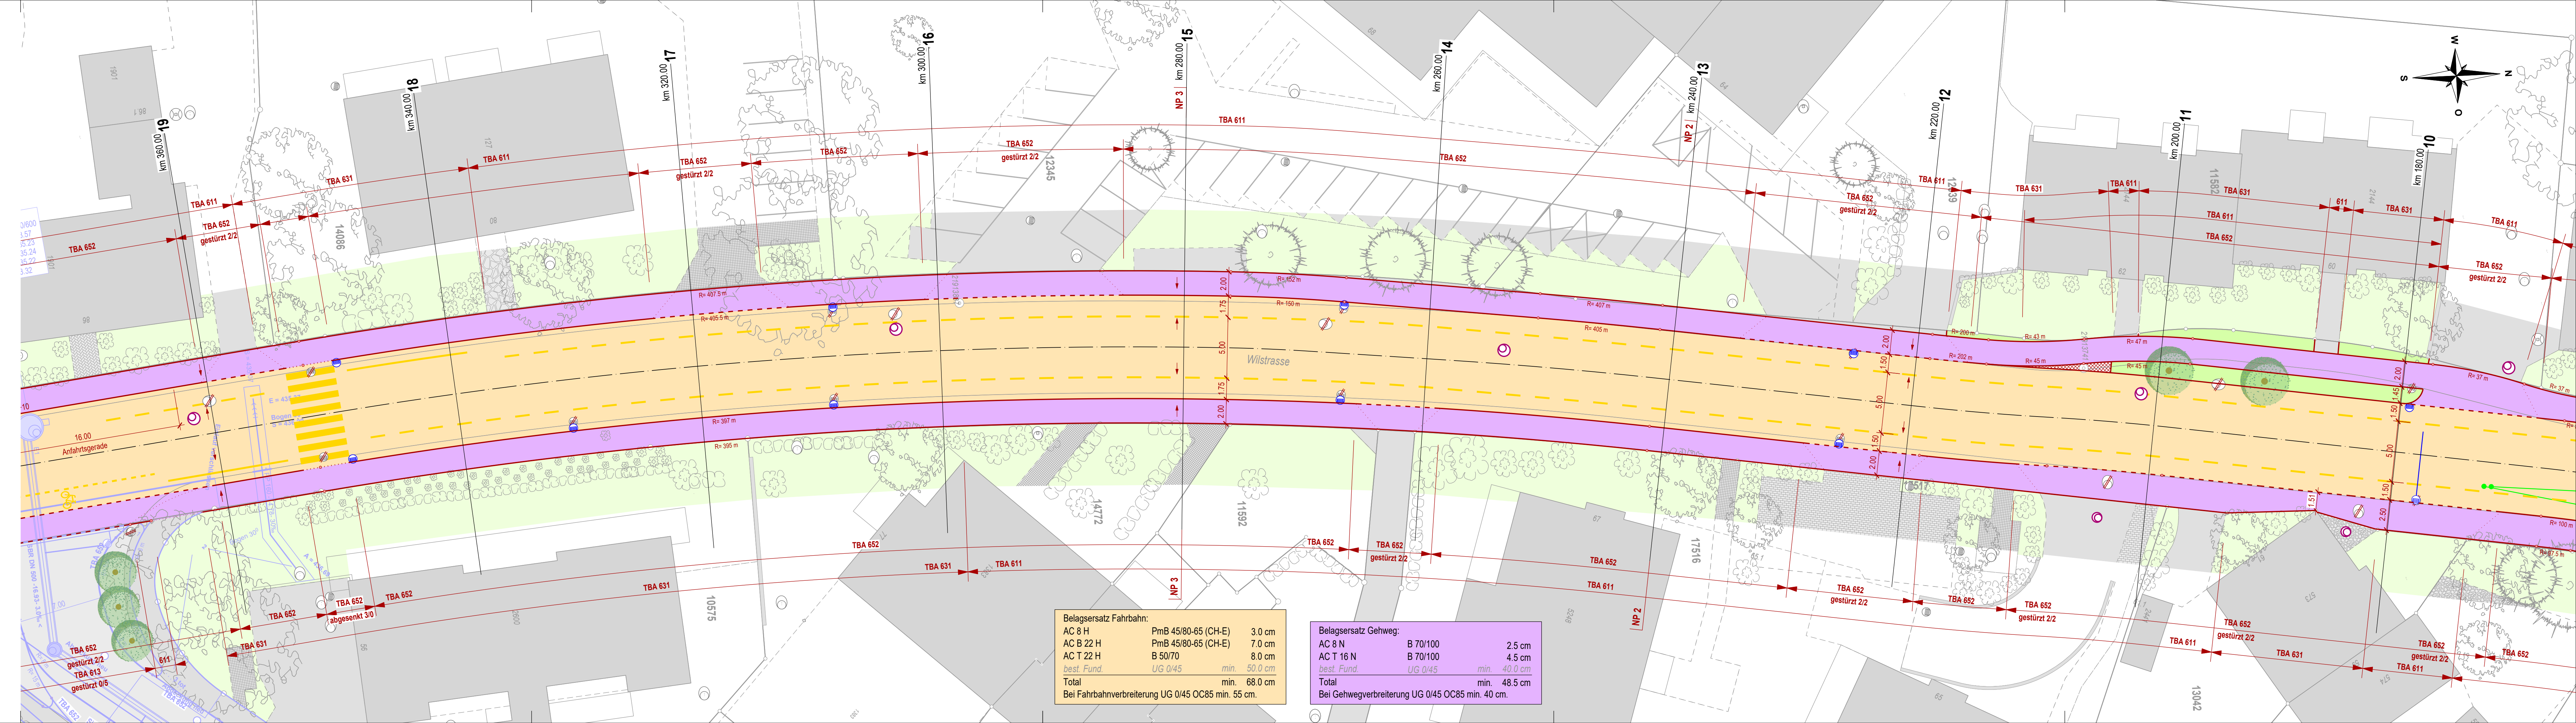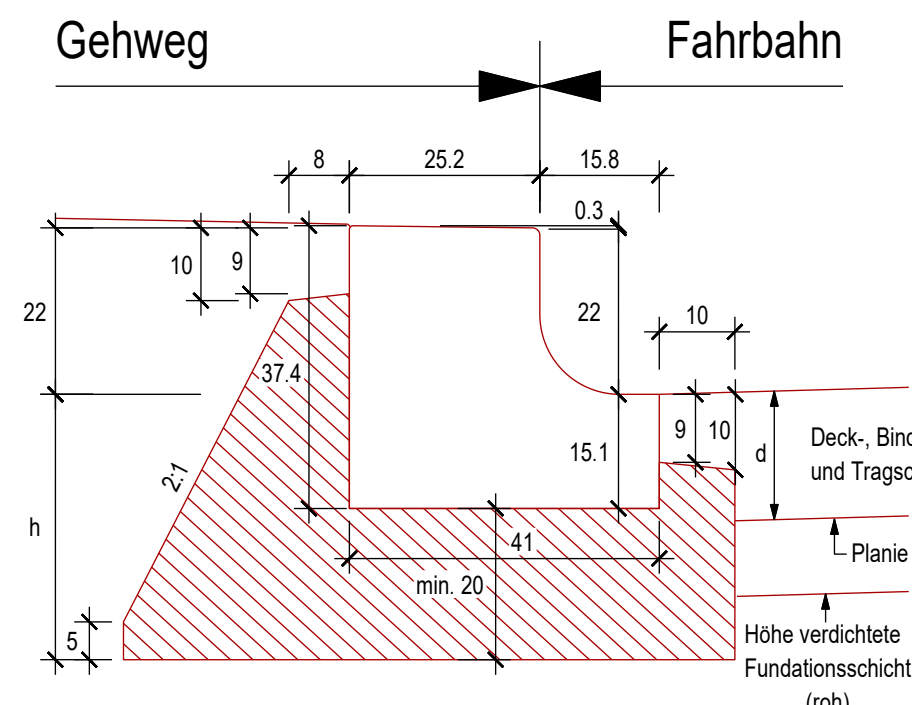

Belagersatz Fahrbahn:		
AC 8 H	PmB 45/80-65 (CH-E)	3.0 cm
AC B 22 H	PmB 45/80-65 (CH-E)	7.0 cm
AC T 22 H	B 50/70	8.0 cm
best. Fund.	UG 0/45	min. 50.0 cm
Total		min. 68.0 cm
Bei Fahrbahnverbreiterung UG 0/45 OC85 min. 55 cm.		

Belagersatz Gehweg:		
AC 8 N	B 70/100	2.5 cm
AC T 16 N	B 70/100	4.5 cm
best. Fund.	UG 0/45	min. 40.0 cm
Total		min. 48.5 cm
Bei Gehwegverbreiterung UG 0/45 OC85 min. 40 cm.		