






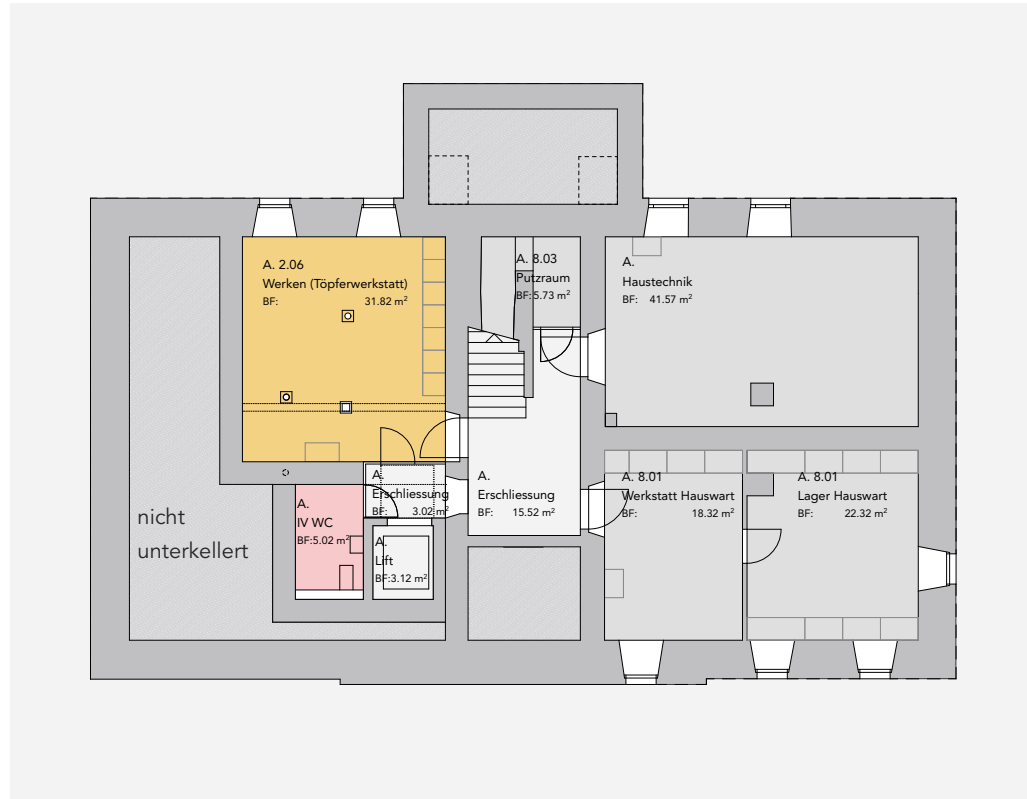


Untergeschoss

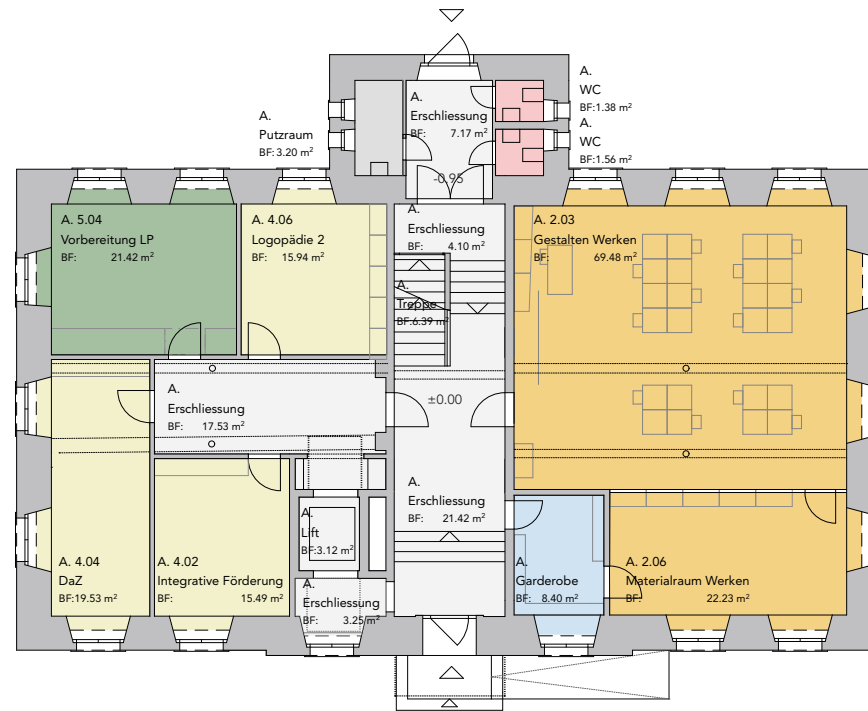


Erdgeschoss

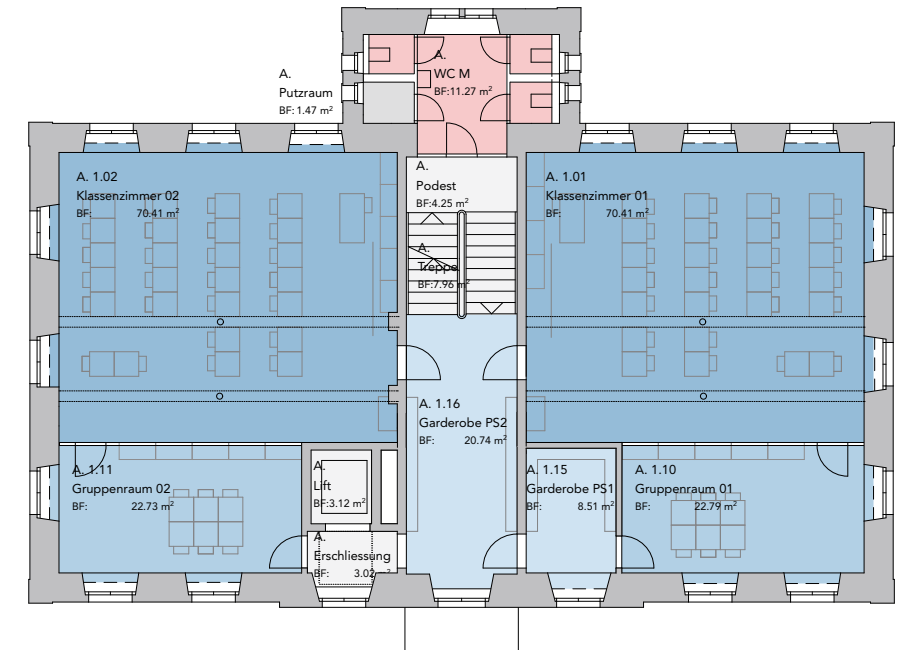

1. Obergeschoss

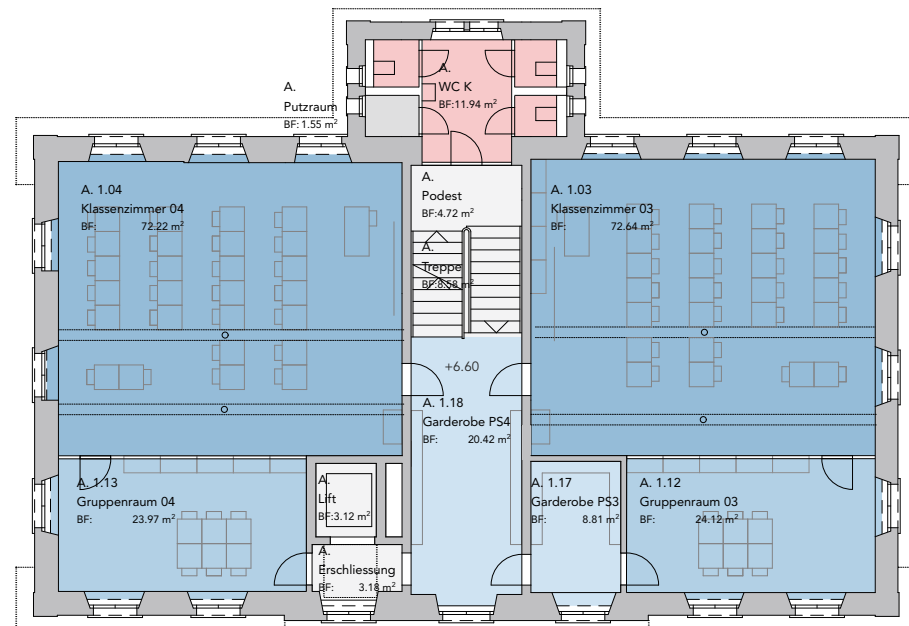

2. Obergeschoss

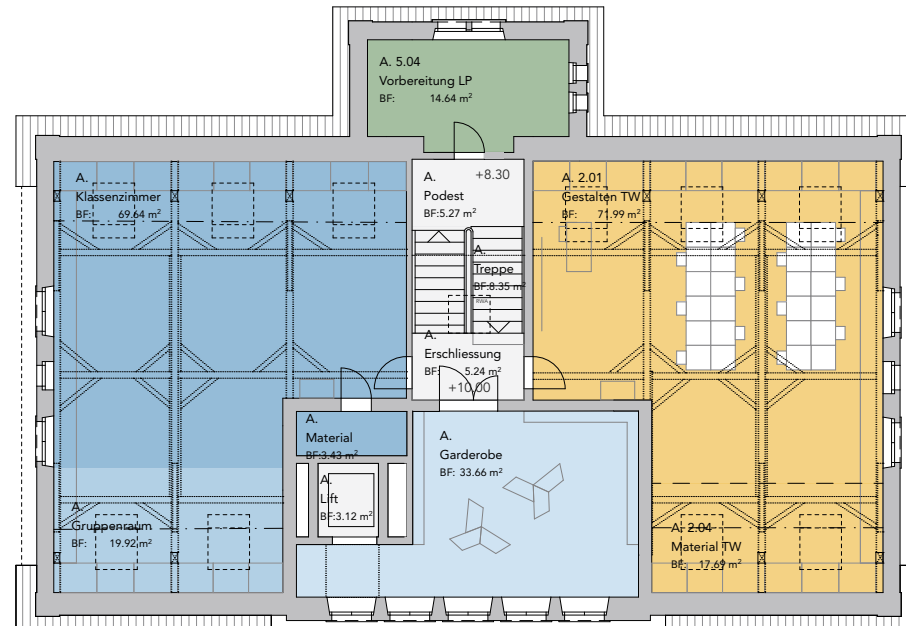

Dachgeschoss


Legende Nutzungen

	Klassenzimmer
	Gruppenraum
	Garderobe
	Gestalten TTG
	Musik und Medien
	Förderung
	Lehrpersonen / Schulleitung
	Sport
	Gard / DU / WC
	Betreuung
	Lager / Service
	Haustechnik
	Erschliessung / Treppe / Lift

Legende Nutzungen


- Klassenzimmer
- Gruppenraum
- Garderobe
- Gestalten TTG
- Musik und Medien
- Förderung
- Lehrpersonen / Schulleitung
- Sport
- Gard / DU / WC
- Betreuung
- Lager / Service
- Haustechnik
- Erschliessung / Treppe / Lift



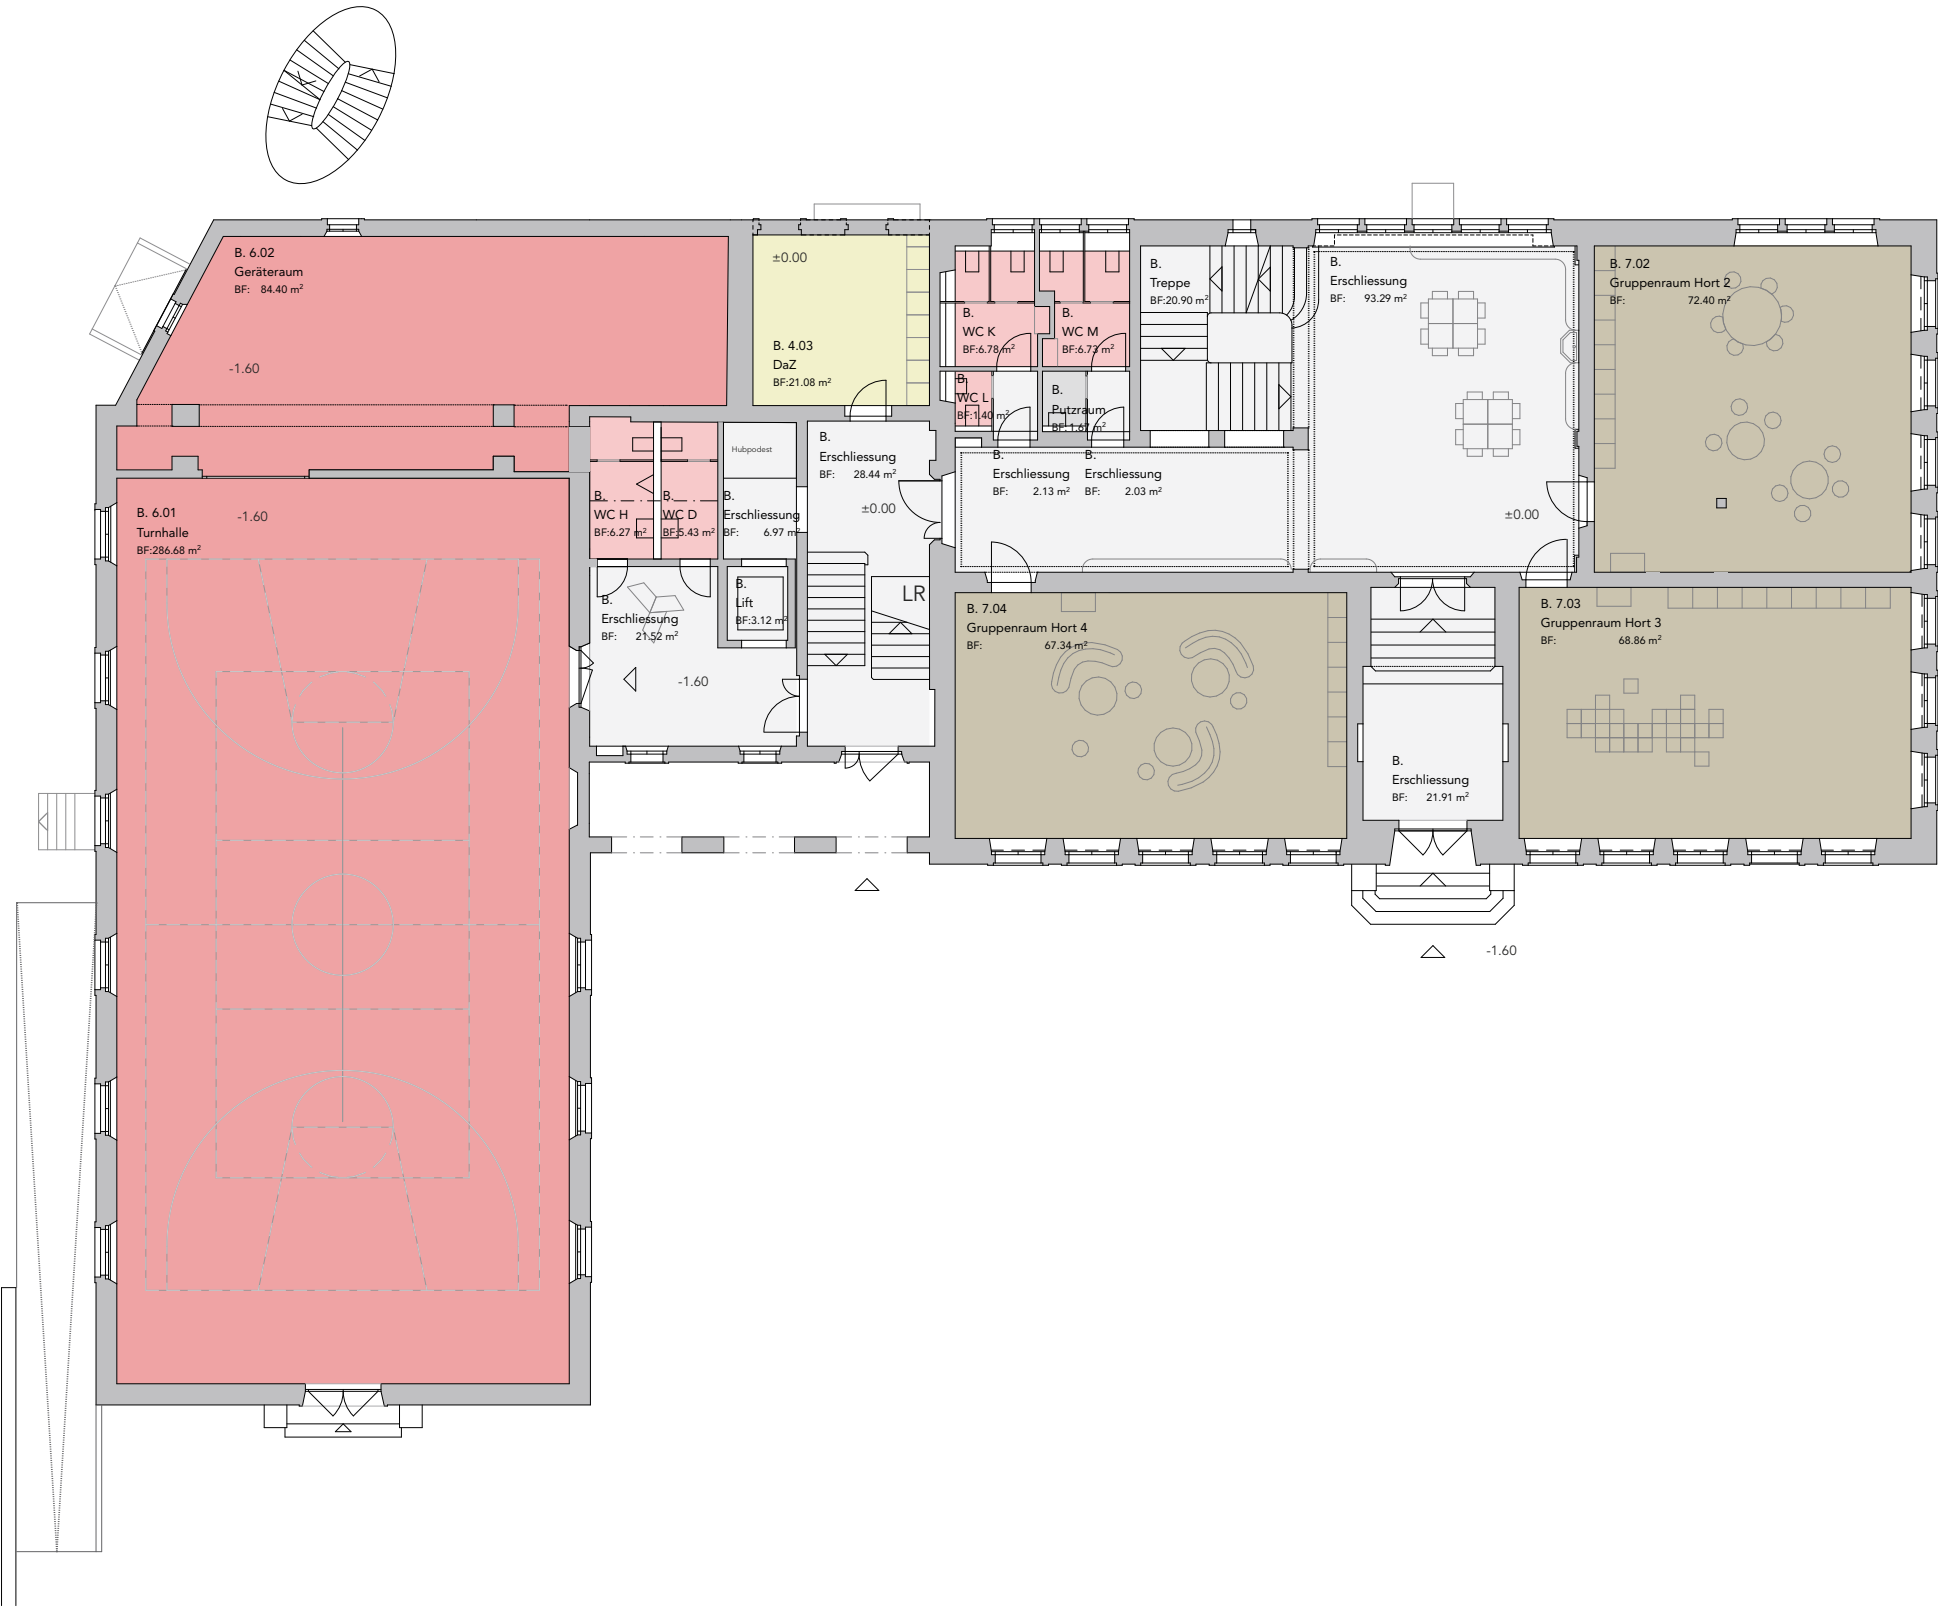


Legende Nutzungen

- Klassenzimmer
- Gruppenraum
- Garderobe
- Gestalten TTG
- Musik und Medien
- Förderung
- Lehrpersonen / Schulleitung
- Sport
- Gard / DU / WC
- Betreuung
- Lager / Service
- Haustechnik
- Erschliessung / Treppe / Lift

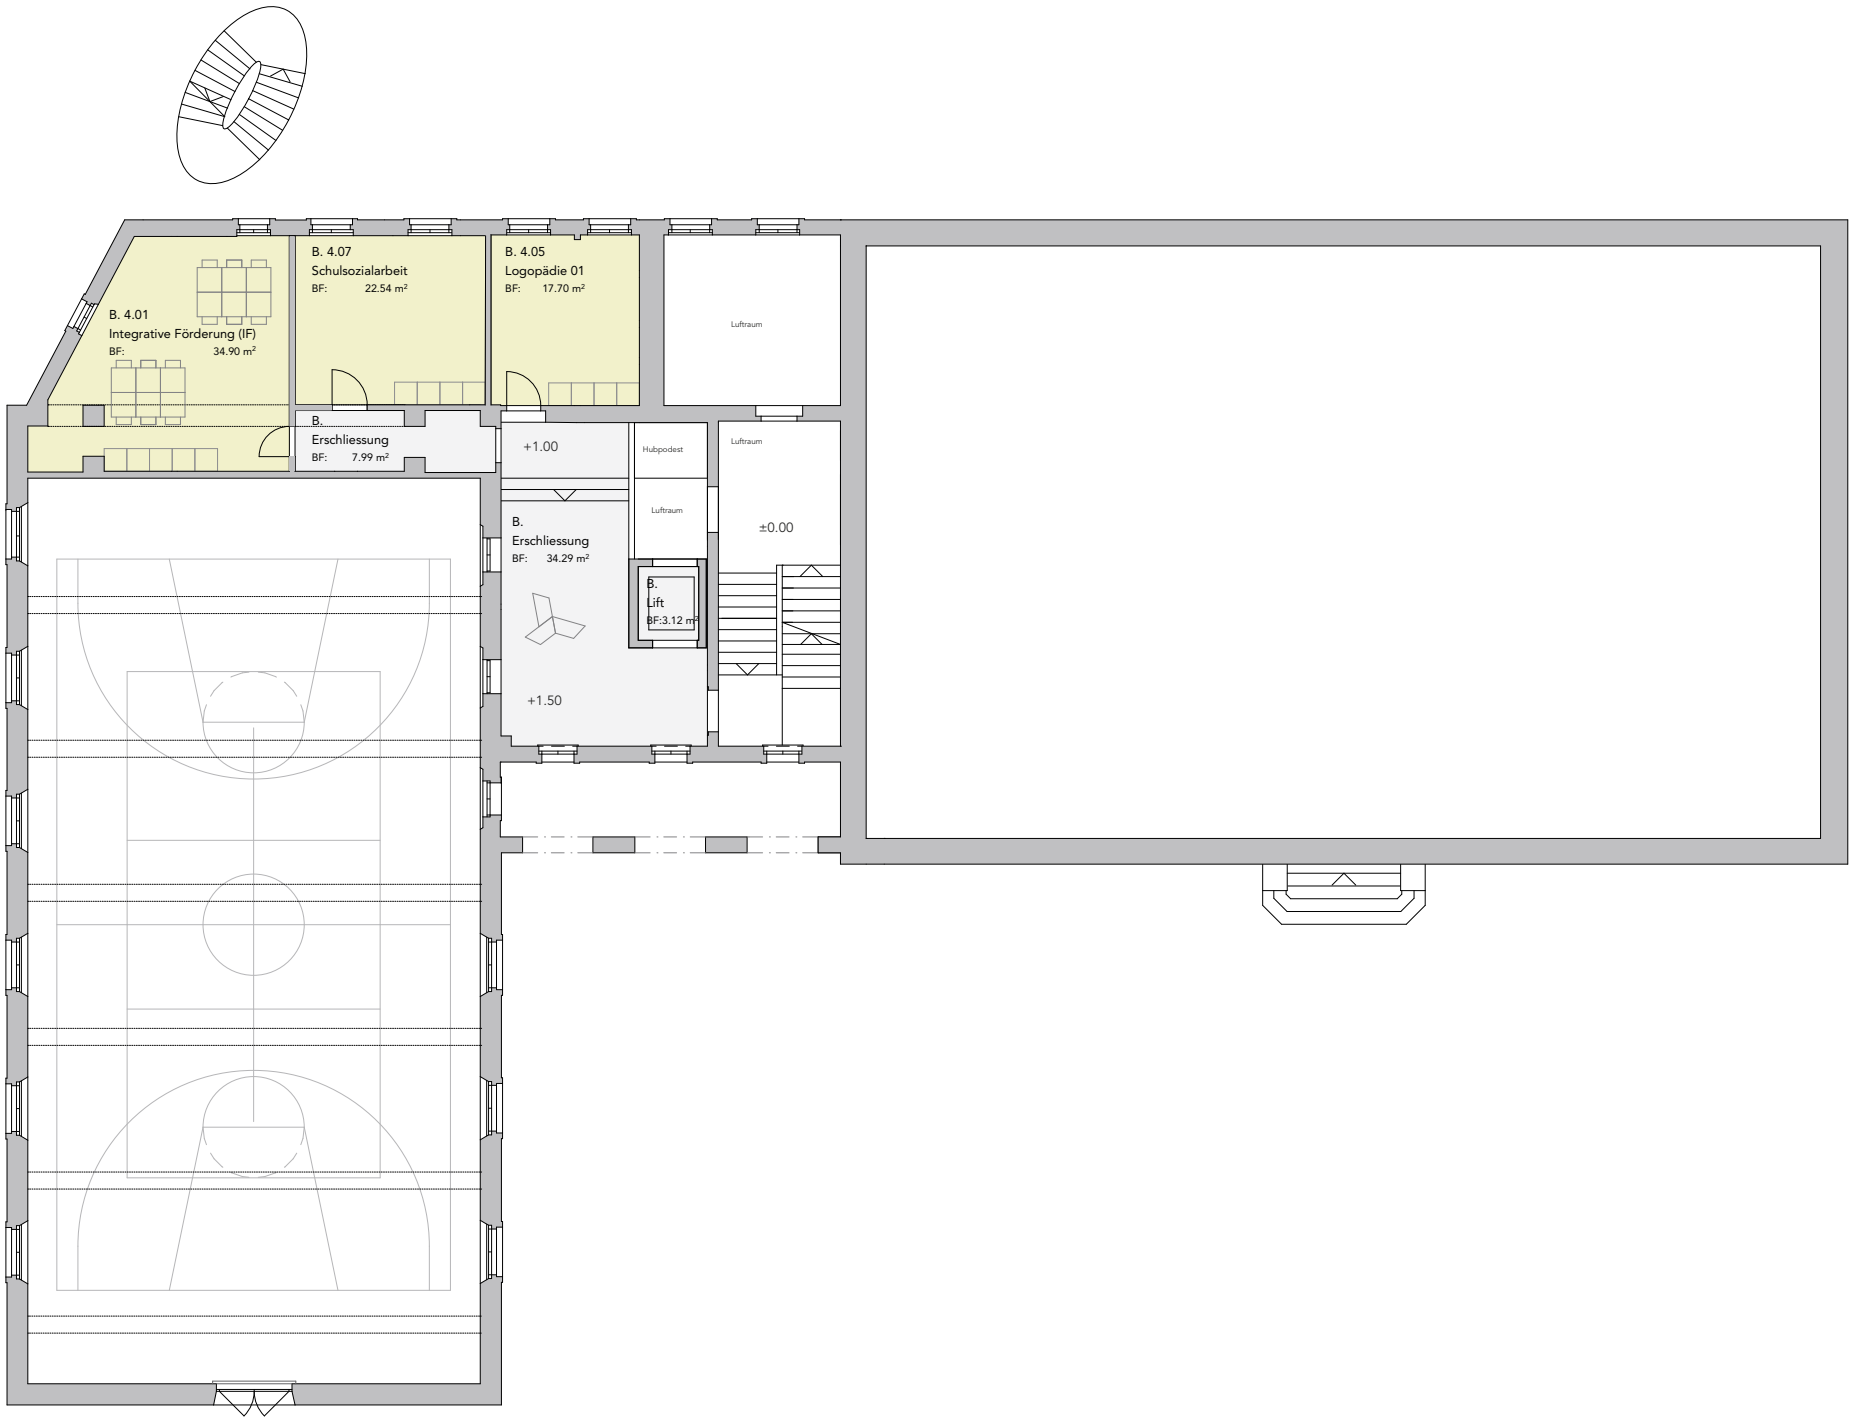

Legende Nutzungen



- Klassenzimmer
- Gruppenraum
- Garderobe
- Gestalten TTG
- Musik und Medien
- Förderung
- Lehrpersonen / Schulleitung
- Sport
- Gard / DU / WC
- Betreuung
- Lager / Service
- Haustechnik
- Erschliessung / Treppe / Lift

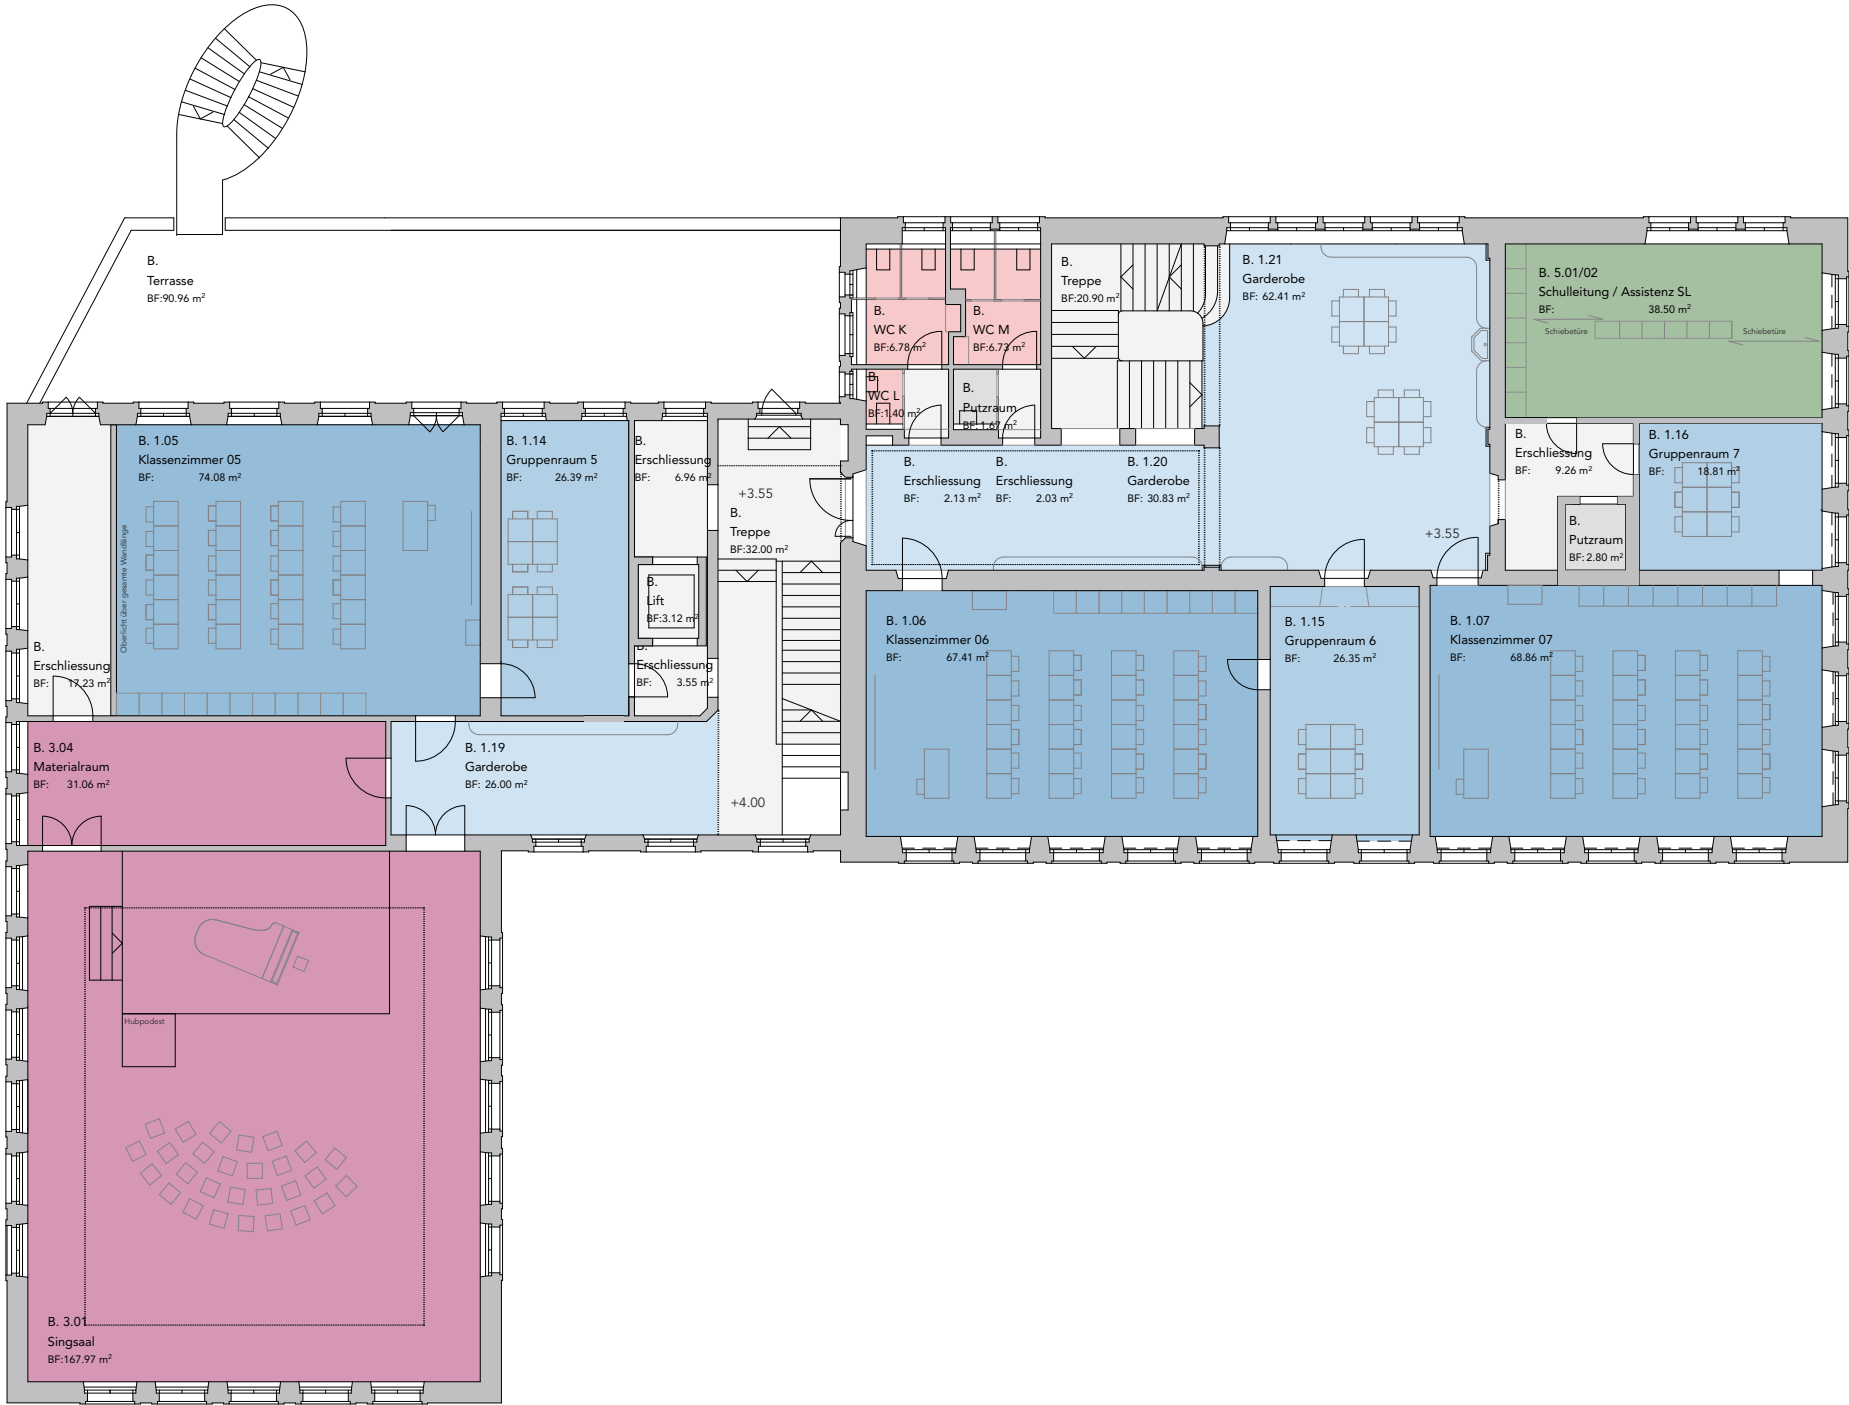


Legende Nutzungen

- Klassenzimmer
- Gruppenraum
- Garderobe
- Gestalten TTG
- Musik und Medien
- Förderung
- Lehrpersonen / Schulleitung
- Sport
- Gard / DU / WC
- Betreuung
- Lager / Service
- Haustechnik
- Erschliessung / Treppe / Lift

Legende Nutzungen

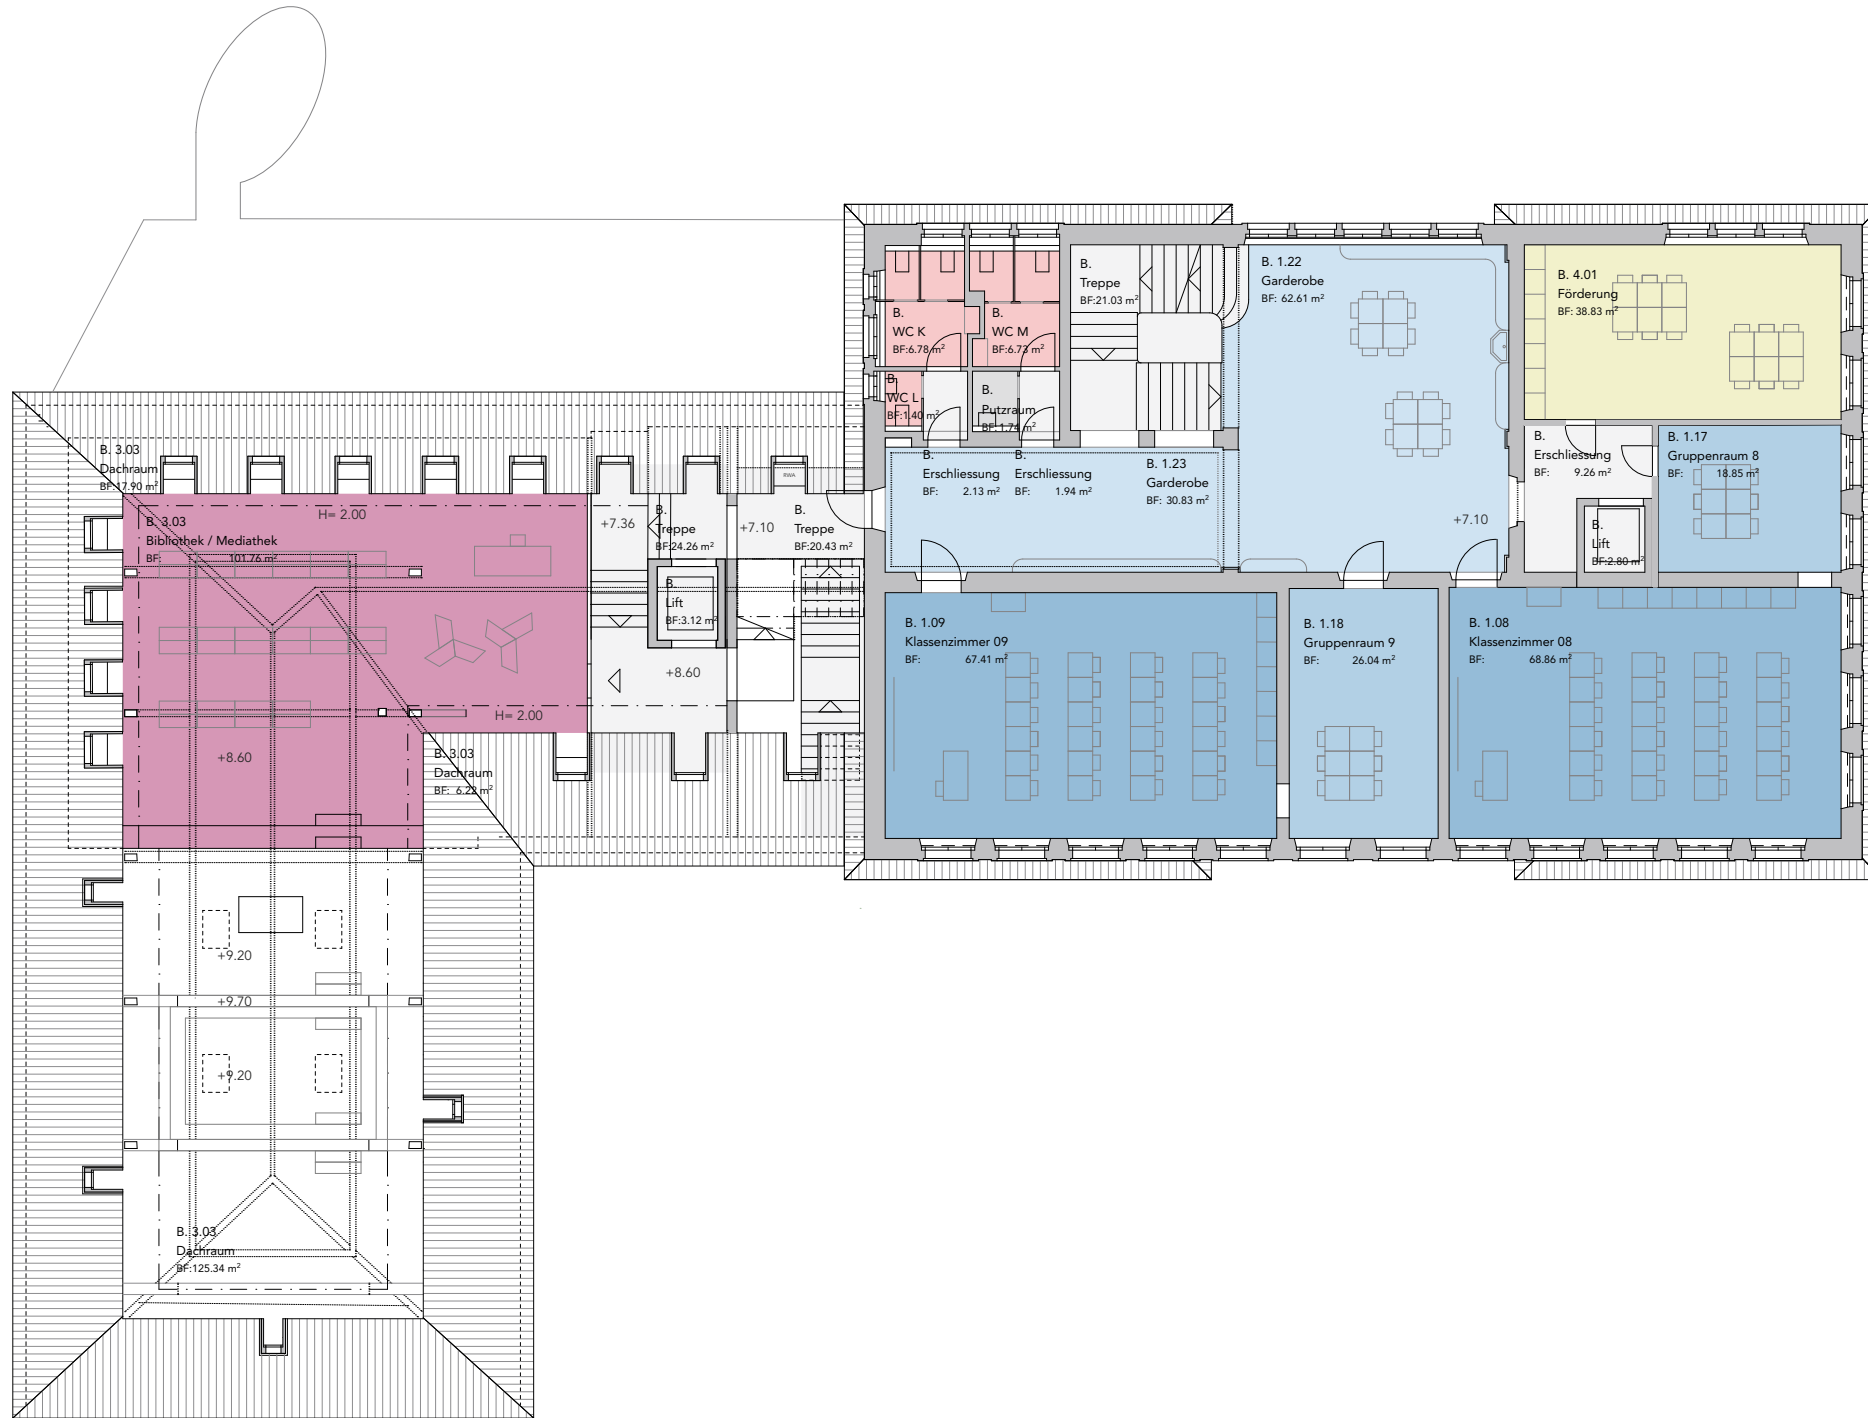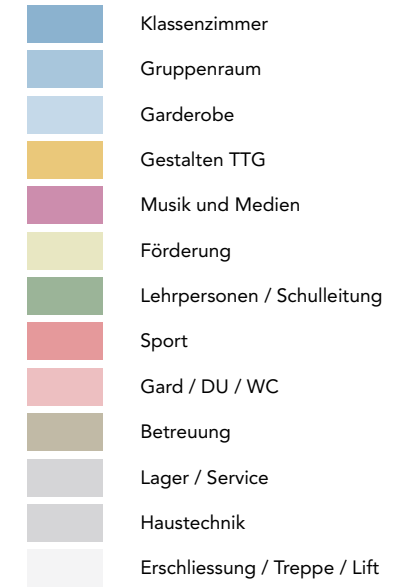

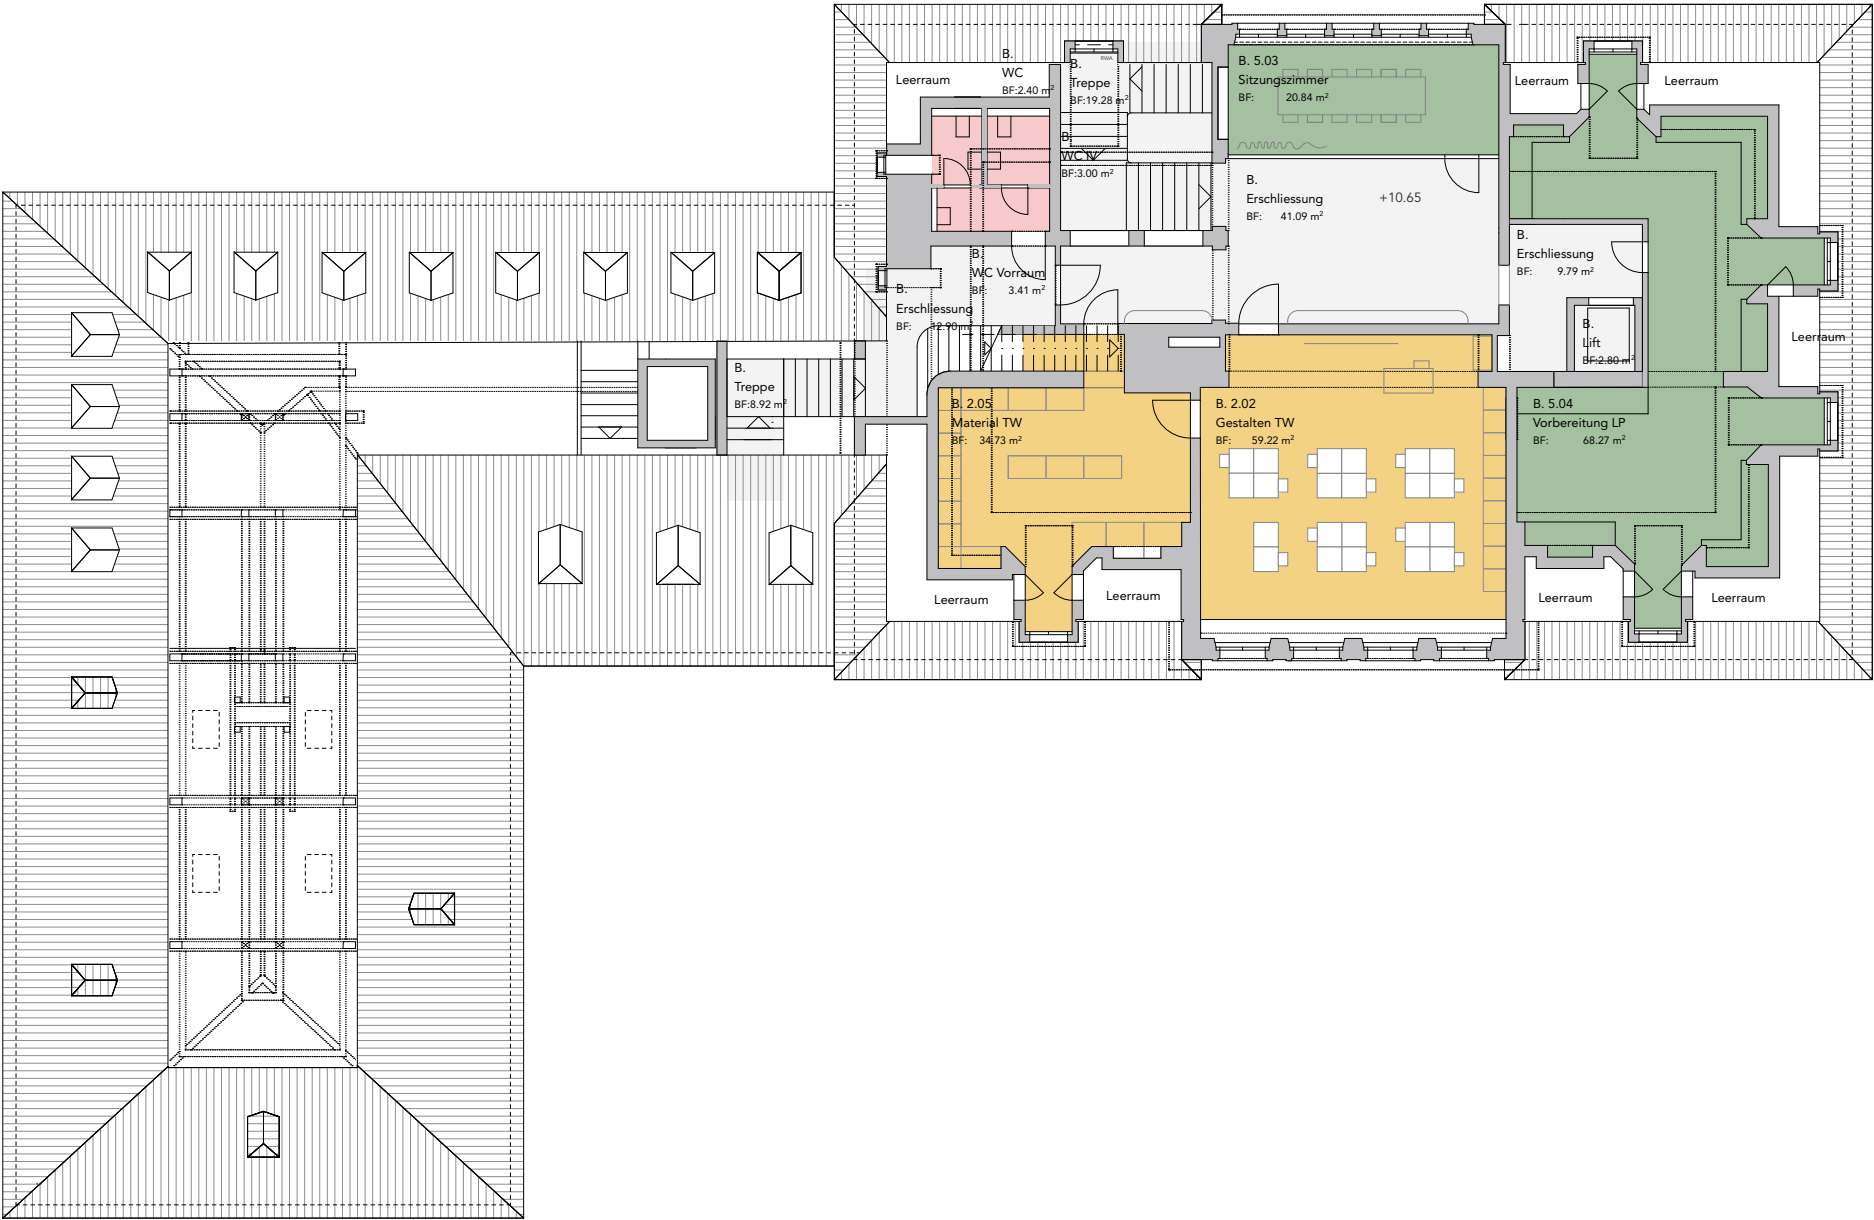

Legende Nutzungen

- Klassenzimmer
- Gruppenraum
- Garderobe
- Gestalten TTG
- Musik und Medien
- Förderung
- Lehrpersonen / Schulleitung
- Sport
- Gard / DU / WC
- Betreuung
- Lager / Service
- Haustechnik
- Erschliessung / Treppe / Lift

Legende Nutzungen

- | | |
|---|-------------------------------|
|  | Klassenzimmer |
|  | Gruppenraum |
|  | Garderobe |
|  | Gestalten TTG |
|  | Musik und Medien |
|  | Förderung |
|  | Lehrpersonen / Schulleitung |
|  | Sport |
|  | Gard / DU / WC |
|  | Betreuung |
|  | Lager / Service |
|  | Haustechnik |
|  | Erschliessung / Treppe / Lift |

