



 

Anlage	V'	Zone
LA01 Nebenräume UG	1'350m³/h	
LA02 Hort/Saal/Bibliothek	5'750m³/h	
LA03 Küche/Entsorgung	750m³/h	
LA04 WC's/Nebenräume	360m³/h	

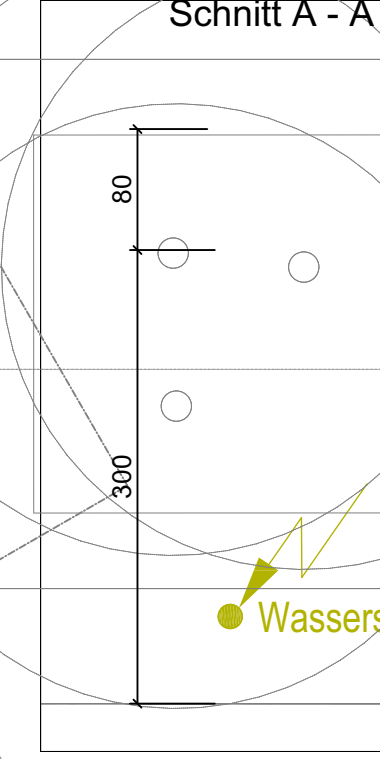

Index

Datum

Geändert

Änderung

a	27.02.2026	JKR	Bauprojekt
b	03.03.2026	JKR	Div. Anpassungen
c	27.04.2026	JKR	Div. Anpassungen
d			
e			

SH Gockhausen

5440 | K | 200 | c

Gezeichnet: 28.08.2025 / JKR

Geändert: 27.04.2026 / JKR

Modifiziert: 1.50. Gockhausen - 10.04.2026

GP

Geotechnik + Partner AG

Technische Zeichnung


Projekt: SH Gockhausen

Modifiziert: 1.50. Gockhausen - 10.04.2026

Koordination

Erdschoss

BAUPROJEKT

 

Anlage	V'	Zone
LA01 Nebenräume UG	1'350m³/h	
LA02 Hort/Saal/Bibliothek	5'750m³/h	
LA03 Küche/Entsorgung	750m³/h	
LA04 WC's/Nebenräume	360m³/h	

Index

Datum

Geändert

Änderung

a	27.02.2026	JKR	Bauprojekt
b	03.03.2026	JKR	Dv. Anpassungen
c	27.04.2026	JKR	Dv. Anpassungen
d			
e			

SH Gockhausen

5440

K

300

c

Gezeichnet

28.08.2025

JKR

Geändert

27.04.2026

JKR


Modifiziert

1.00

Glocke

10000

1.Obergeschoss

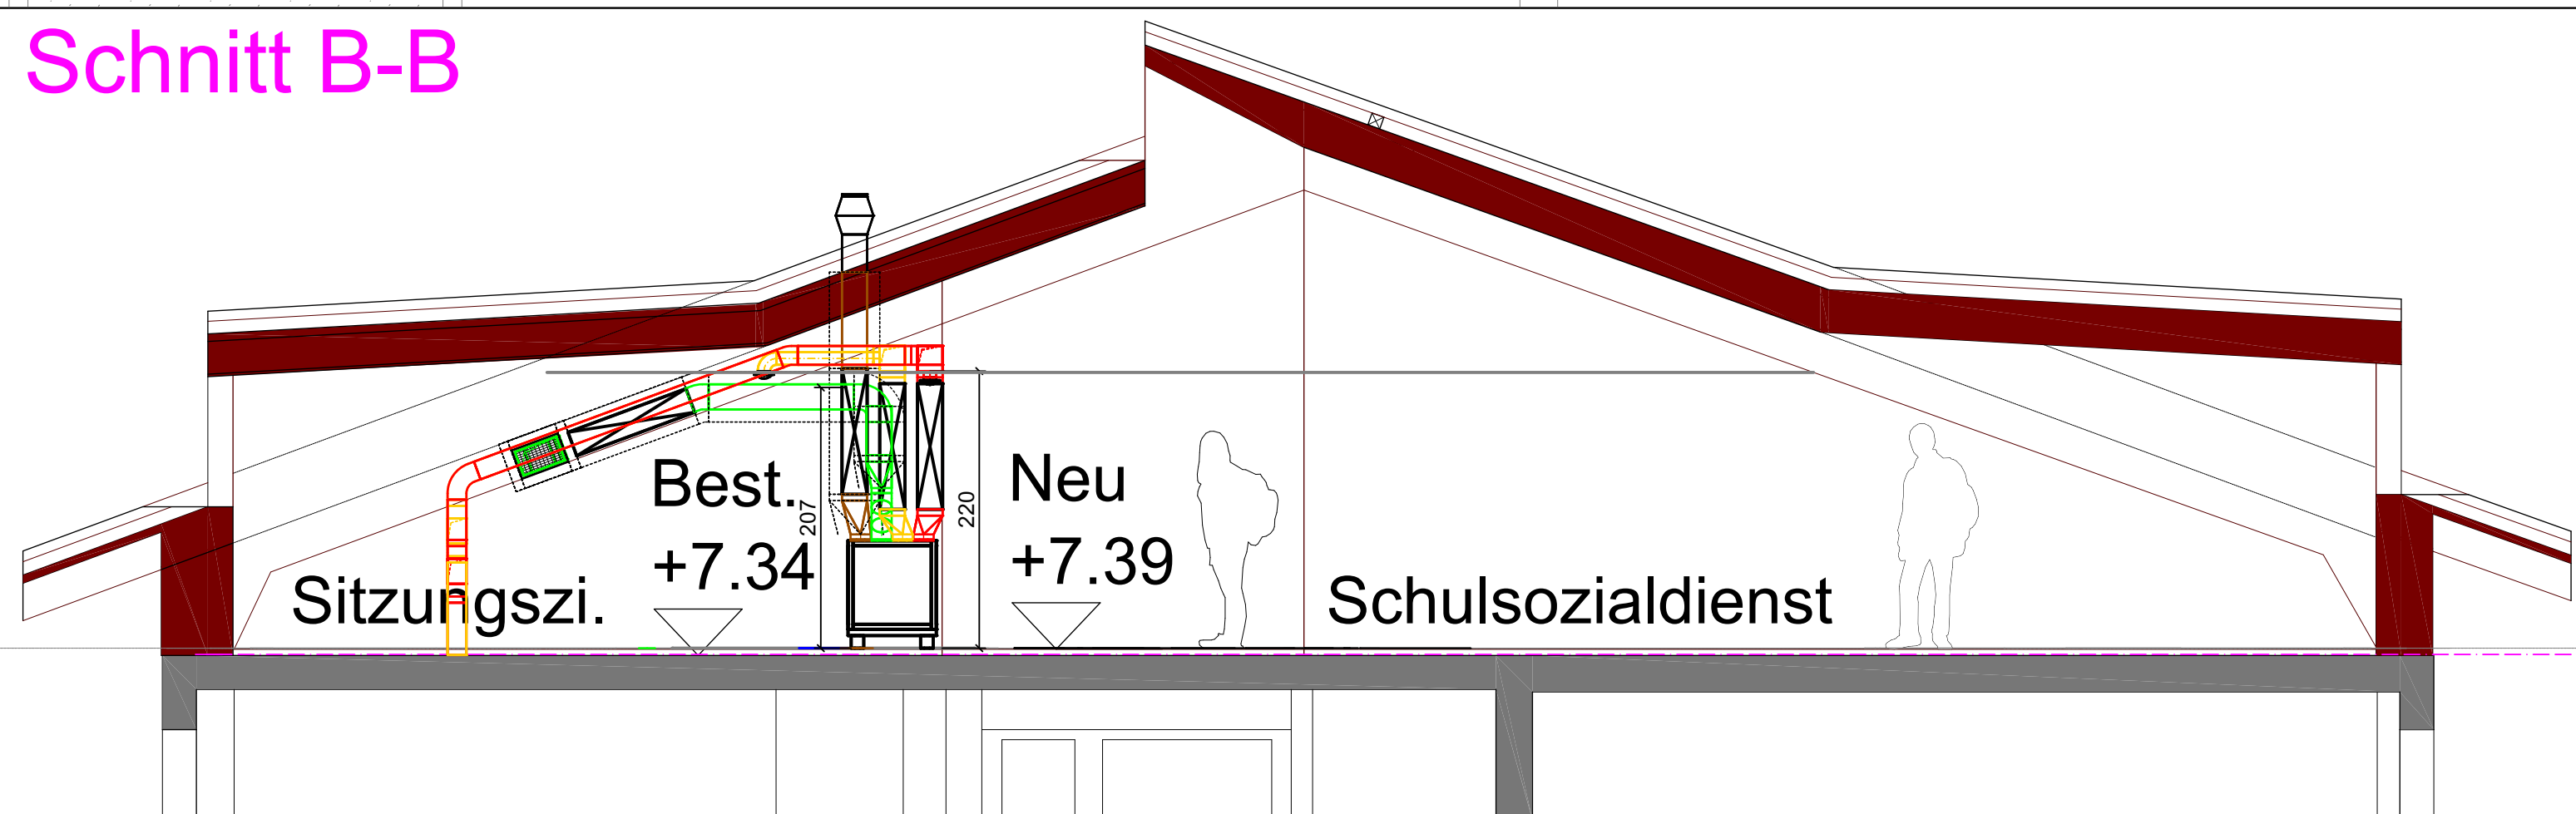

Index

a	27.02.2026	JKR	Bauprojekt
b	03.03.2026	JKR	Div. Anpassungen
c	27.04.2026	JKR	Div. Anpassungen
d	.	.	.
e	.	.	.

SH Gockhausen

NACHHALTIG EFFIZIENT

Greenberg + Partner AG
Energie und Gebäudetechnik CH-8006 Zürich
Telefon 044 360 16 16

SH Gockhausen

Gezeichnet: 28.08.2025 / JKR
Geändert: 27.04.2026 / JKR
Mallstab: 1:50 Grösse: 168x89

5440 | K | 400 | c

Gezeichnet: 28.08.2025 / JKR
Geändert: 27.04.2026 / JKR
Mallstab: 1:50 Grösse: 168x89

BAUPROJEKT