


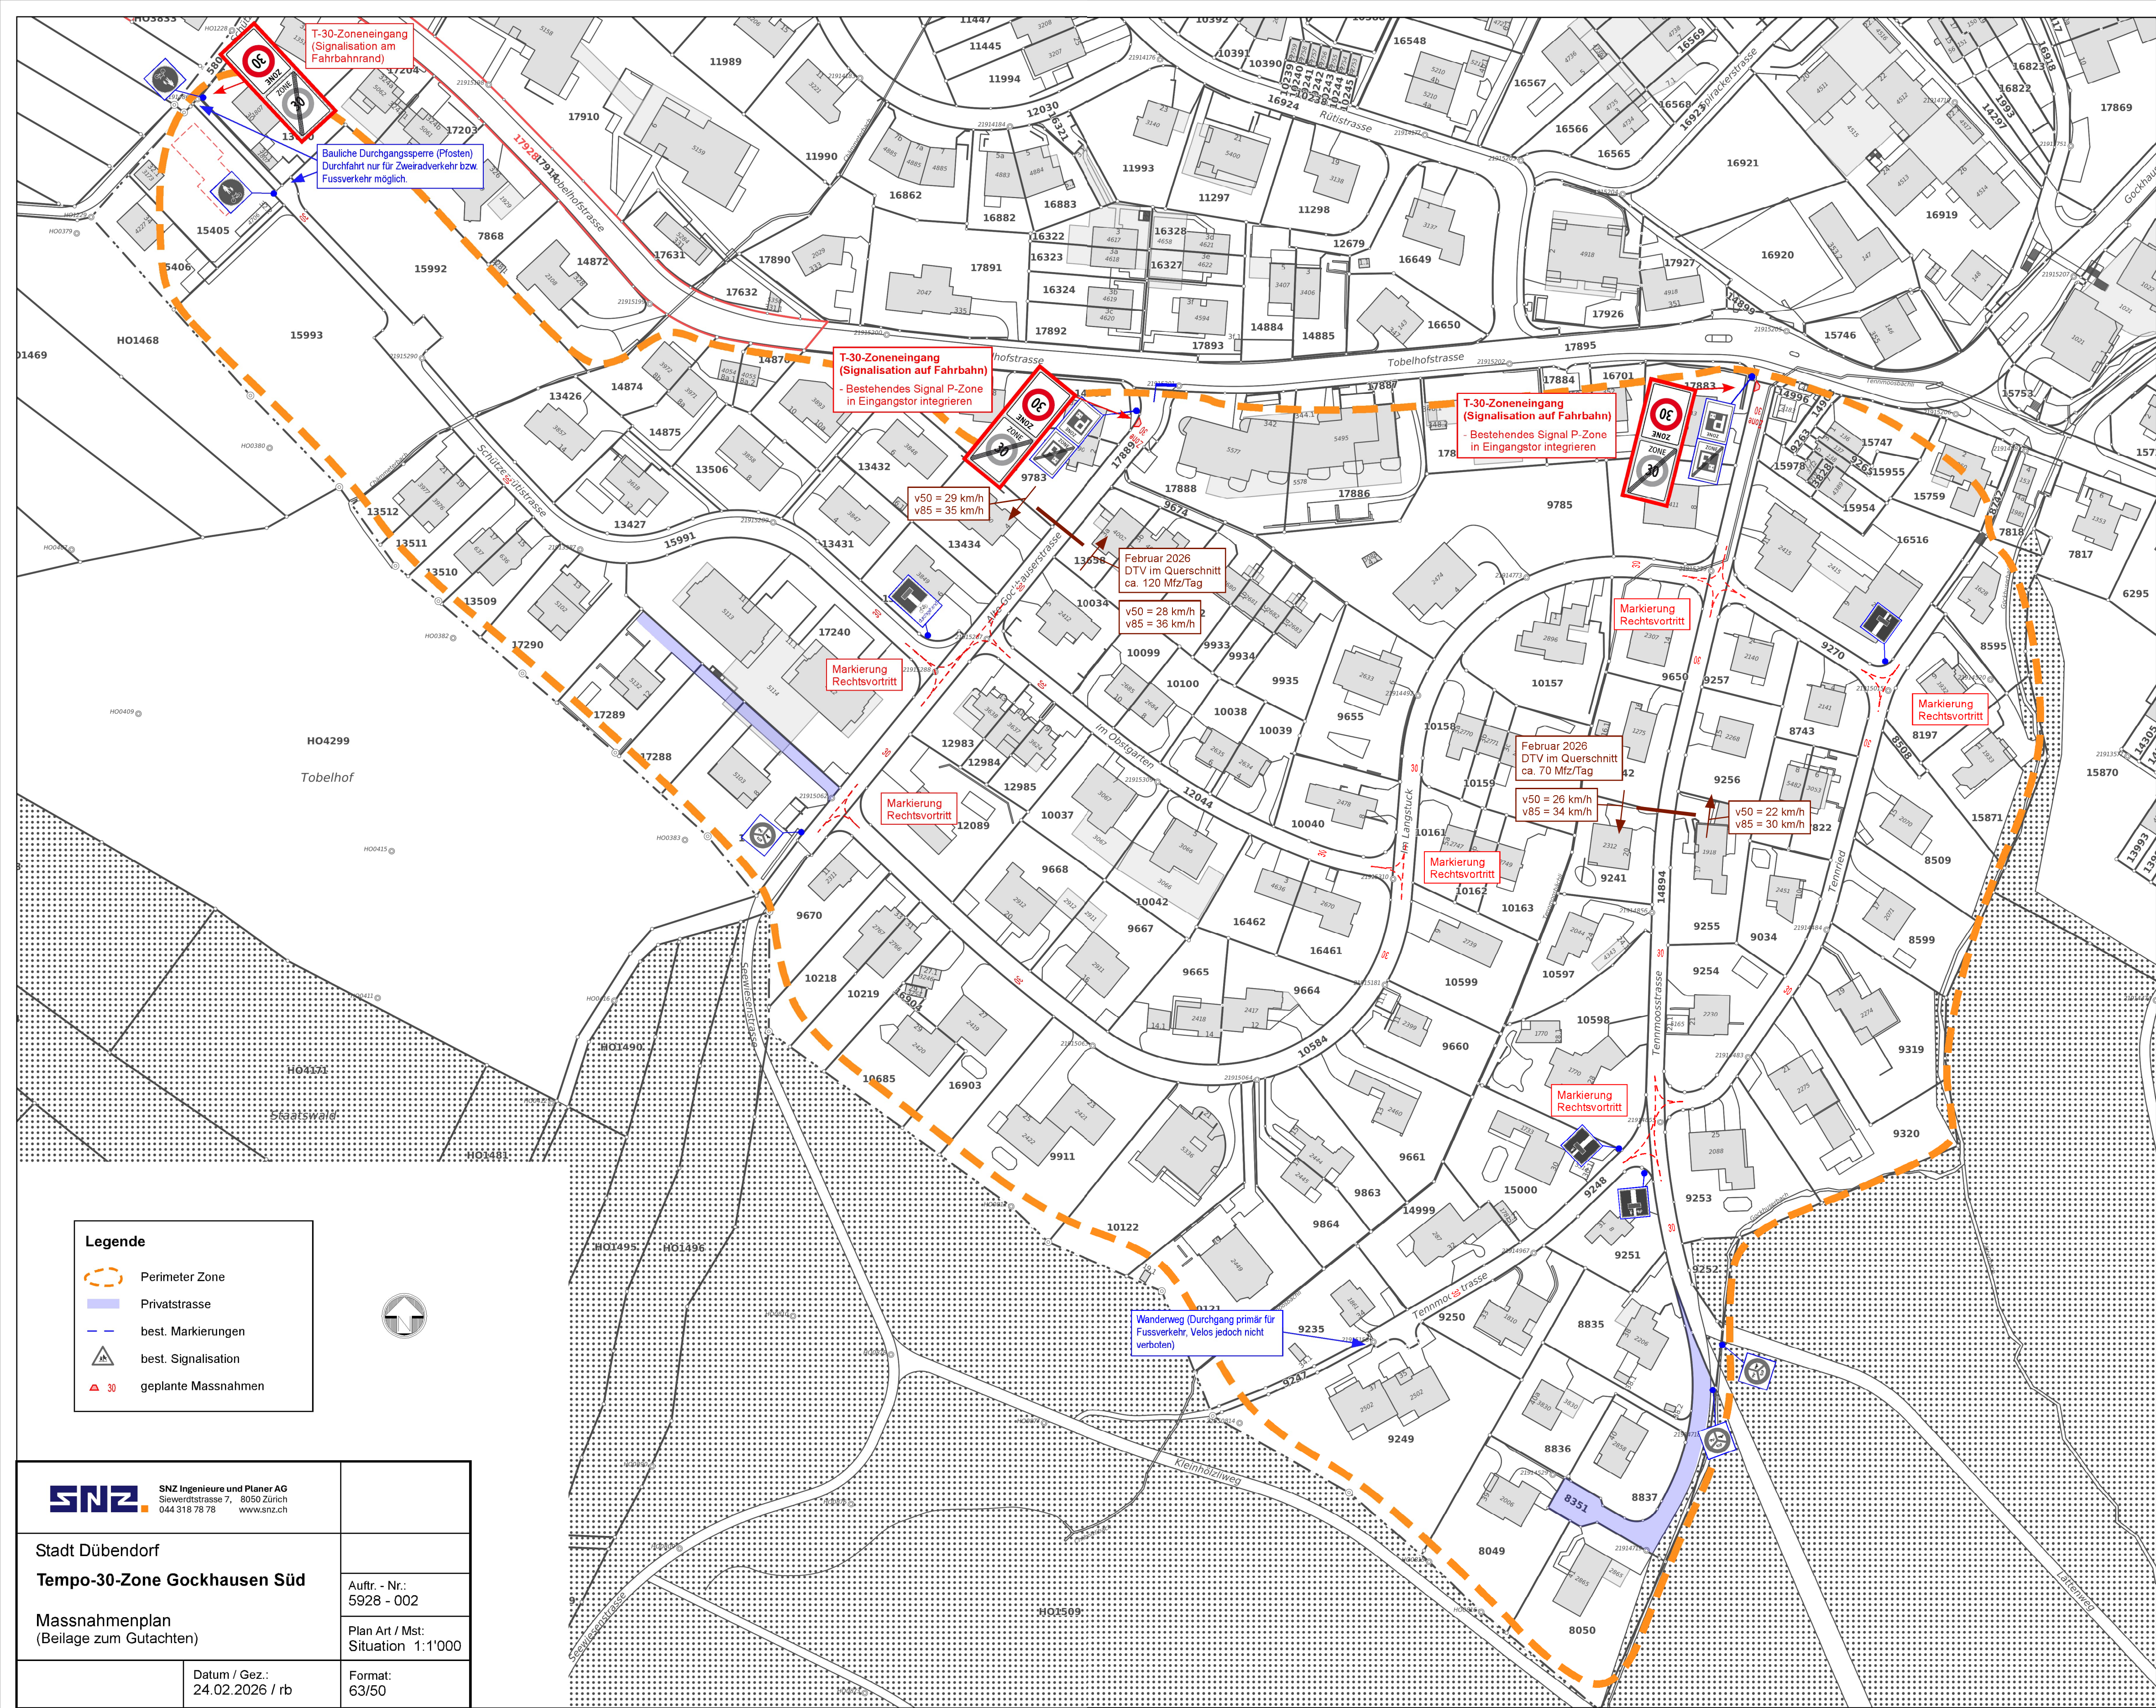

Legende

- Perimeter Zone
- Privatstrasse
- best. Markierungen
- best. Signalisation
- geplante Massnahmen

SNZ SNZ Ingenieure und Planer AG
Siewerdstrasse 7, 8050 Zürich
044 318 78 78 www.snz.ch

Stadt Dübendorf
Tempo-30-Zone Gockhausen Süd

Massnahmenplan
(Beilage zum Gutachten)

Auftr. - Nr.:
5928 - 002

Plan Art / Mst:
Situation 1:1'000

Datum / Gez.:
24.02.2026 / rb

Format:
63/50