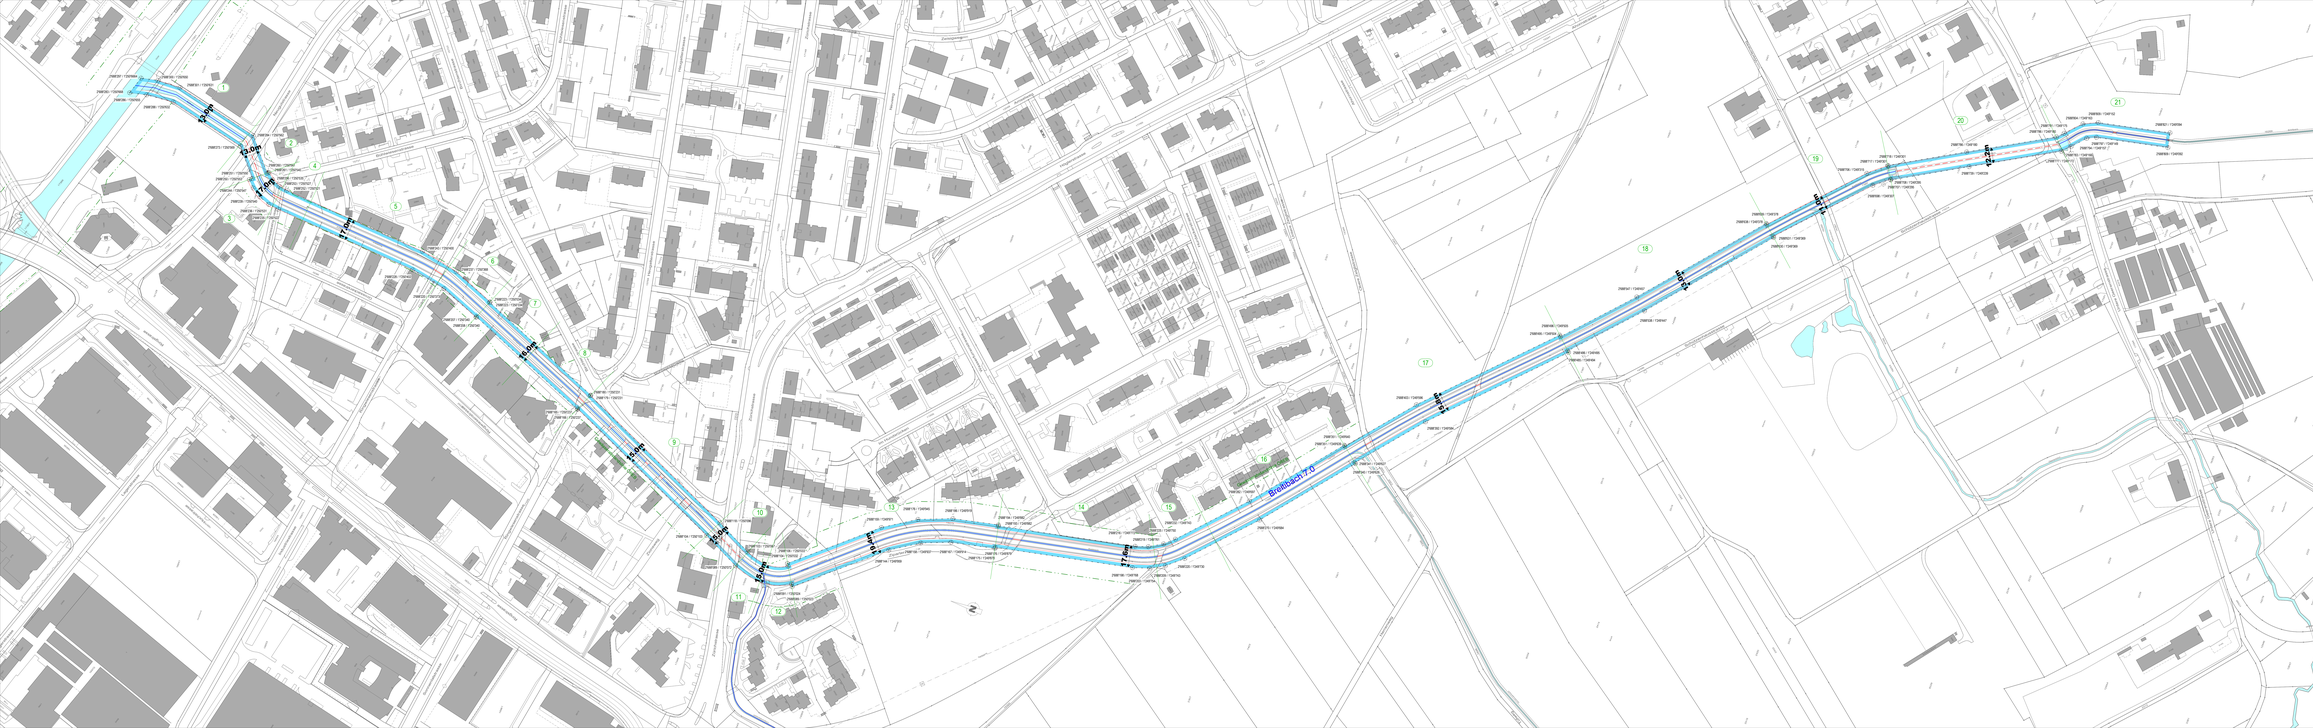

Stadt Dübendorf

Breitibach,
öffentliches Gewässer Nr. 7.0

Gewässerraum-Festlegung nach Art. 41a GSchV und § 15 HWSchV

1 : 1000

öffentliche Auflage

Legende

- Gewässerraum
- 2568160 / 1247800 — Koordinatenpunkte
- Minimaler Gewässerraum gemäss Art. 41a bzw. Art. 41b GSchV
- Festgesetzter Gewässerraum
- offen/eingedolt mit eigener Parzelle
- offen/eingedolt ohne eigene Parzelle
- Breitibach — Bachname
- 7.0 — Bachnummer

EBP Schweiz AG
Mühlebachstrasse 11
8032 Zürich

Kanton Zürich
Baudirektion

AWEL Amt für Abfall, Wasser, Energie und Luft
Abteilung Wasserbau

Plan Nr. 217237-006 Datum: 31.10.2019

Verfügung Nr. ..... vom .....