

Stadt Dübendorf





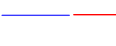
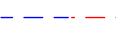


Gockhuserbach,
öffentliches Gewässer Nr. 9.0

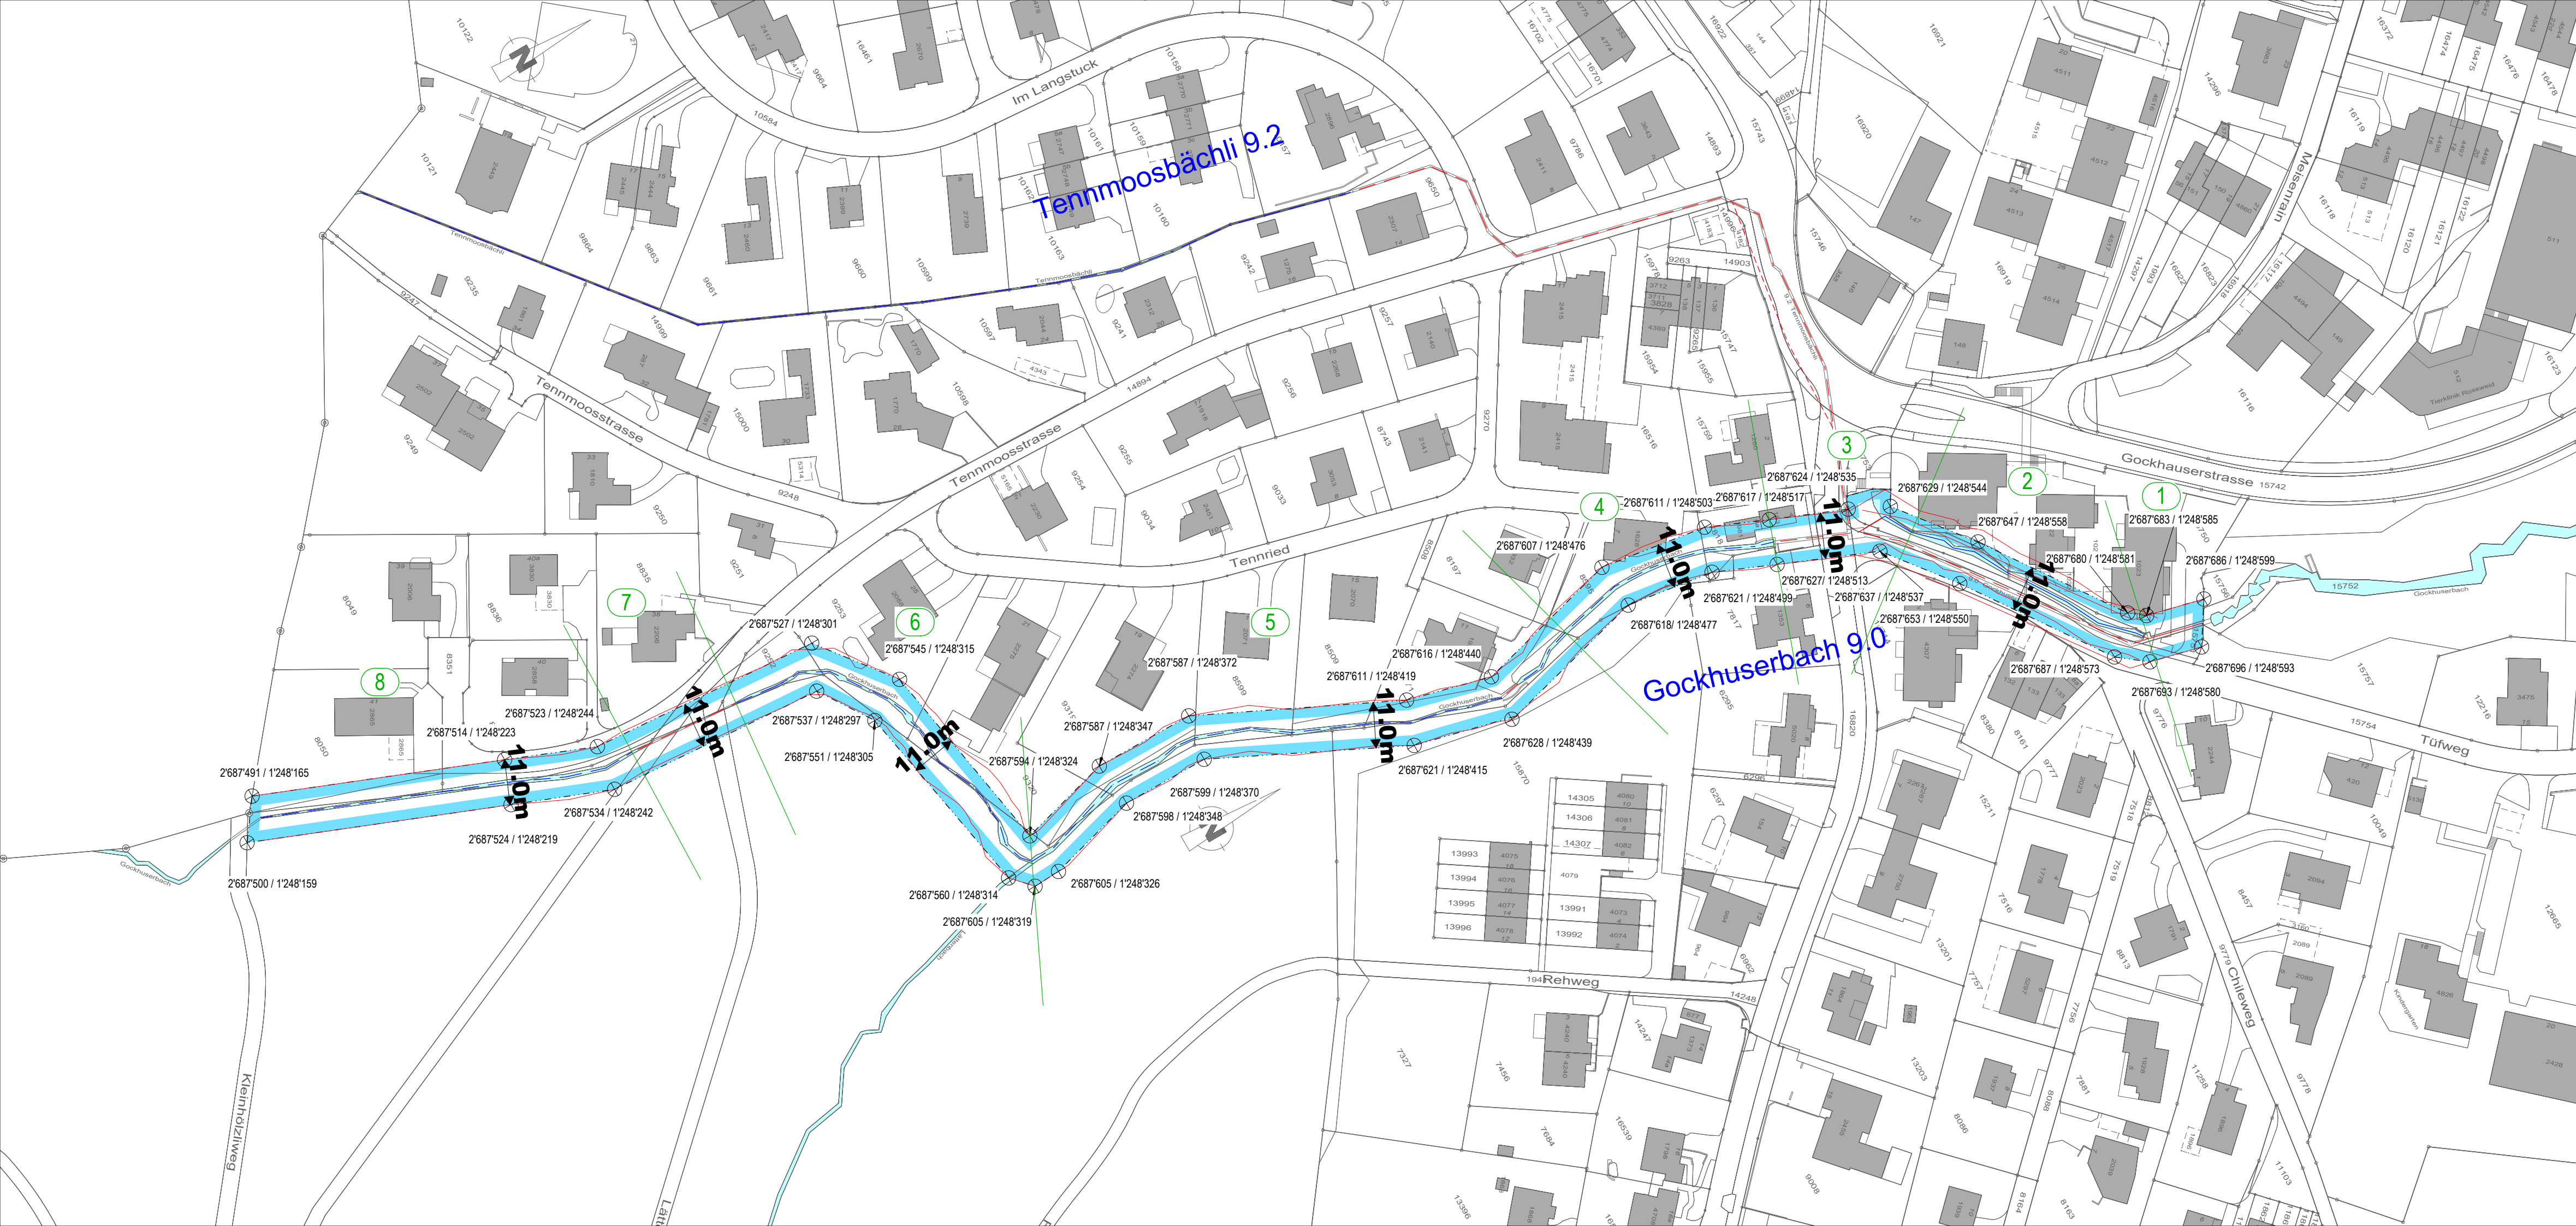
Gewässerraum-Festlegung nach Art. 41a GSchV
und § 15 HWSchV

1 : 1000

öffentliche Auflage

Legende

-  Gewässerraum
-  Koordinatenpunkte
-  Minimaler Gewässerraum gemäss Art. 41a bzw. Art. 41b GSchV
-  Festgesetzter Gewässerraum
-  offen/eingedolt mit eigener Parzelle
-  offen/eingedolt ohne eigene Parzelle
-  Gockhuserbach
-  9.0



EBP EBP Schweiz AG
Mühlebachstrasse 11
8032 Zürich

Plan Nr: 217337-009 Datum: 31.10.2019

 Kanton Zürich
Baudirektion

AWEI Amt für
Abfall, Wasser, Energie und Luft
Walcheplatz 2, 8090 Zürich

Verfügung Nr. vom