

Stadt Dübendorf









Tennmoosbächli,
öffentliches Gewässer Nr. 9.2


Gewässerraum-Festlegung nach Art. 41a GSchV
und § 15 HWSchV

1 : 1000

öffentliche Auflage

Legende

-  Gewässerraum
-  Koordinatenpunkte
-  Minimaler Gewässerraum gemäss Art. 41a bzw. Art. 41b GSchV
-  Festgesetzter Gewässerraum
-  offen/ingedolt mit eigener Parzelle
-  offen/ingedolt ohne eigene Parzelle
-  Bachname
-  Bachnummer

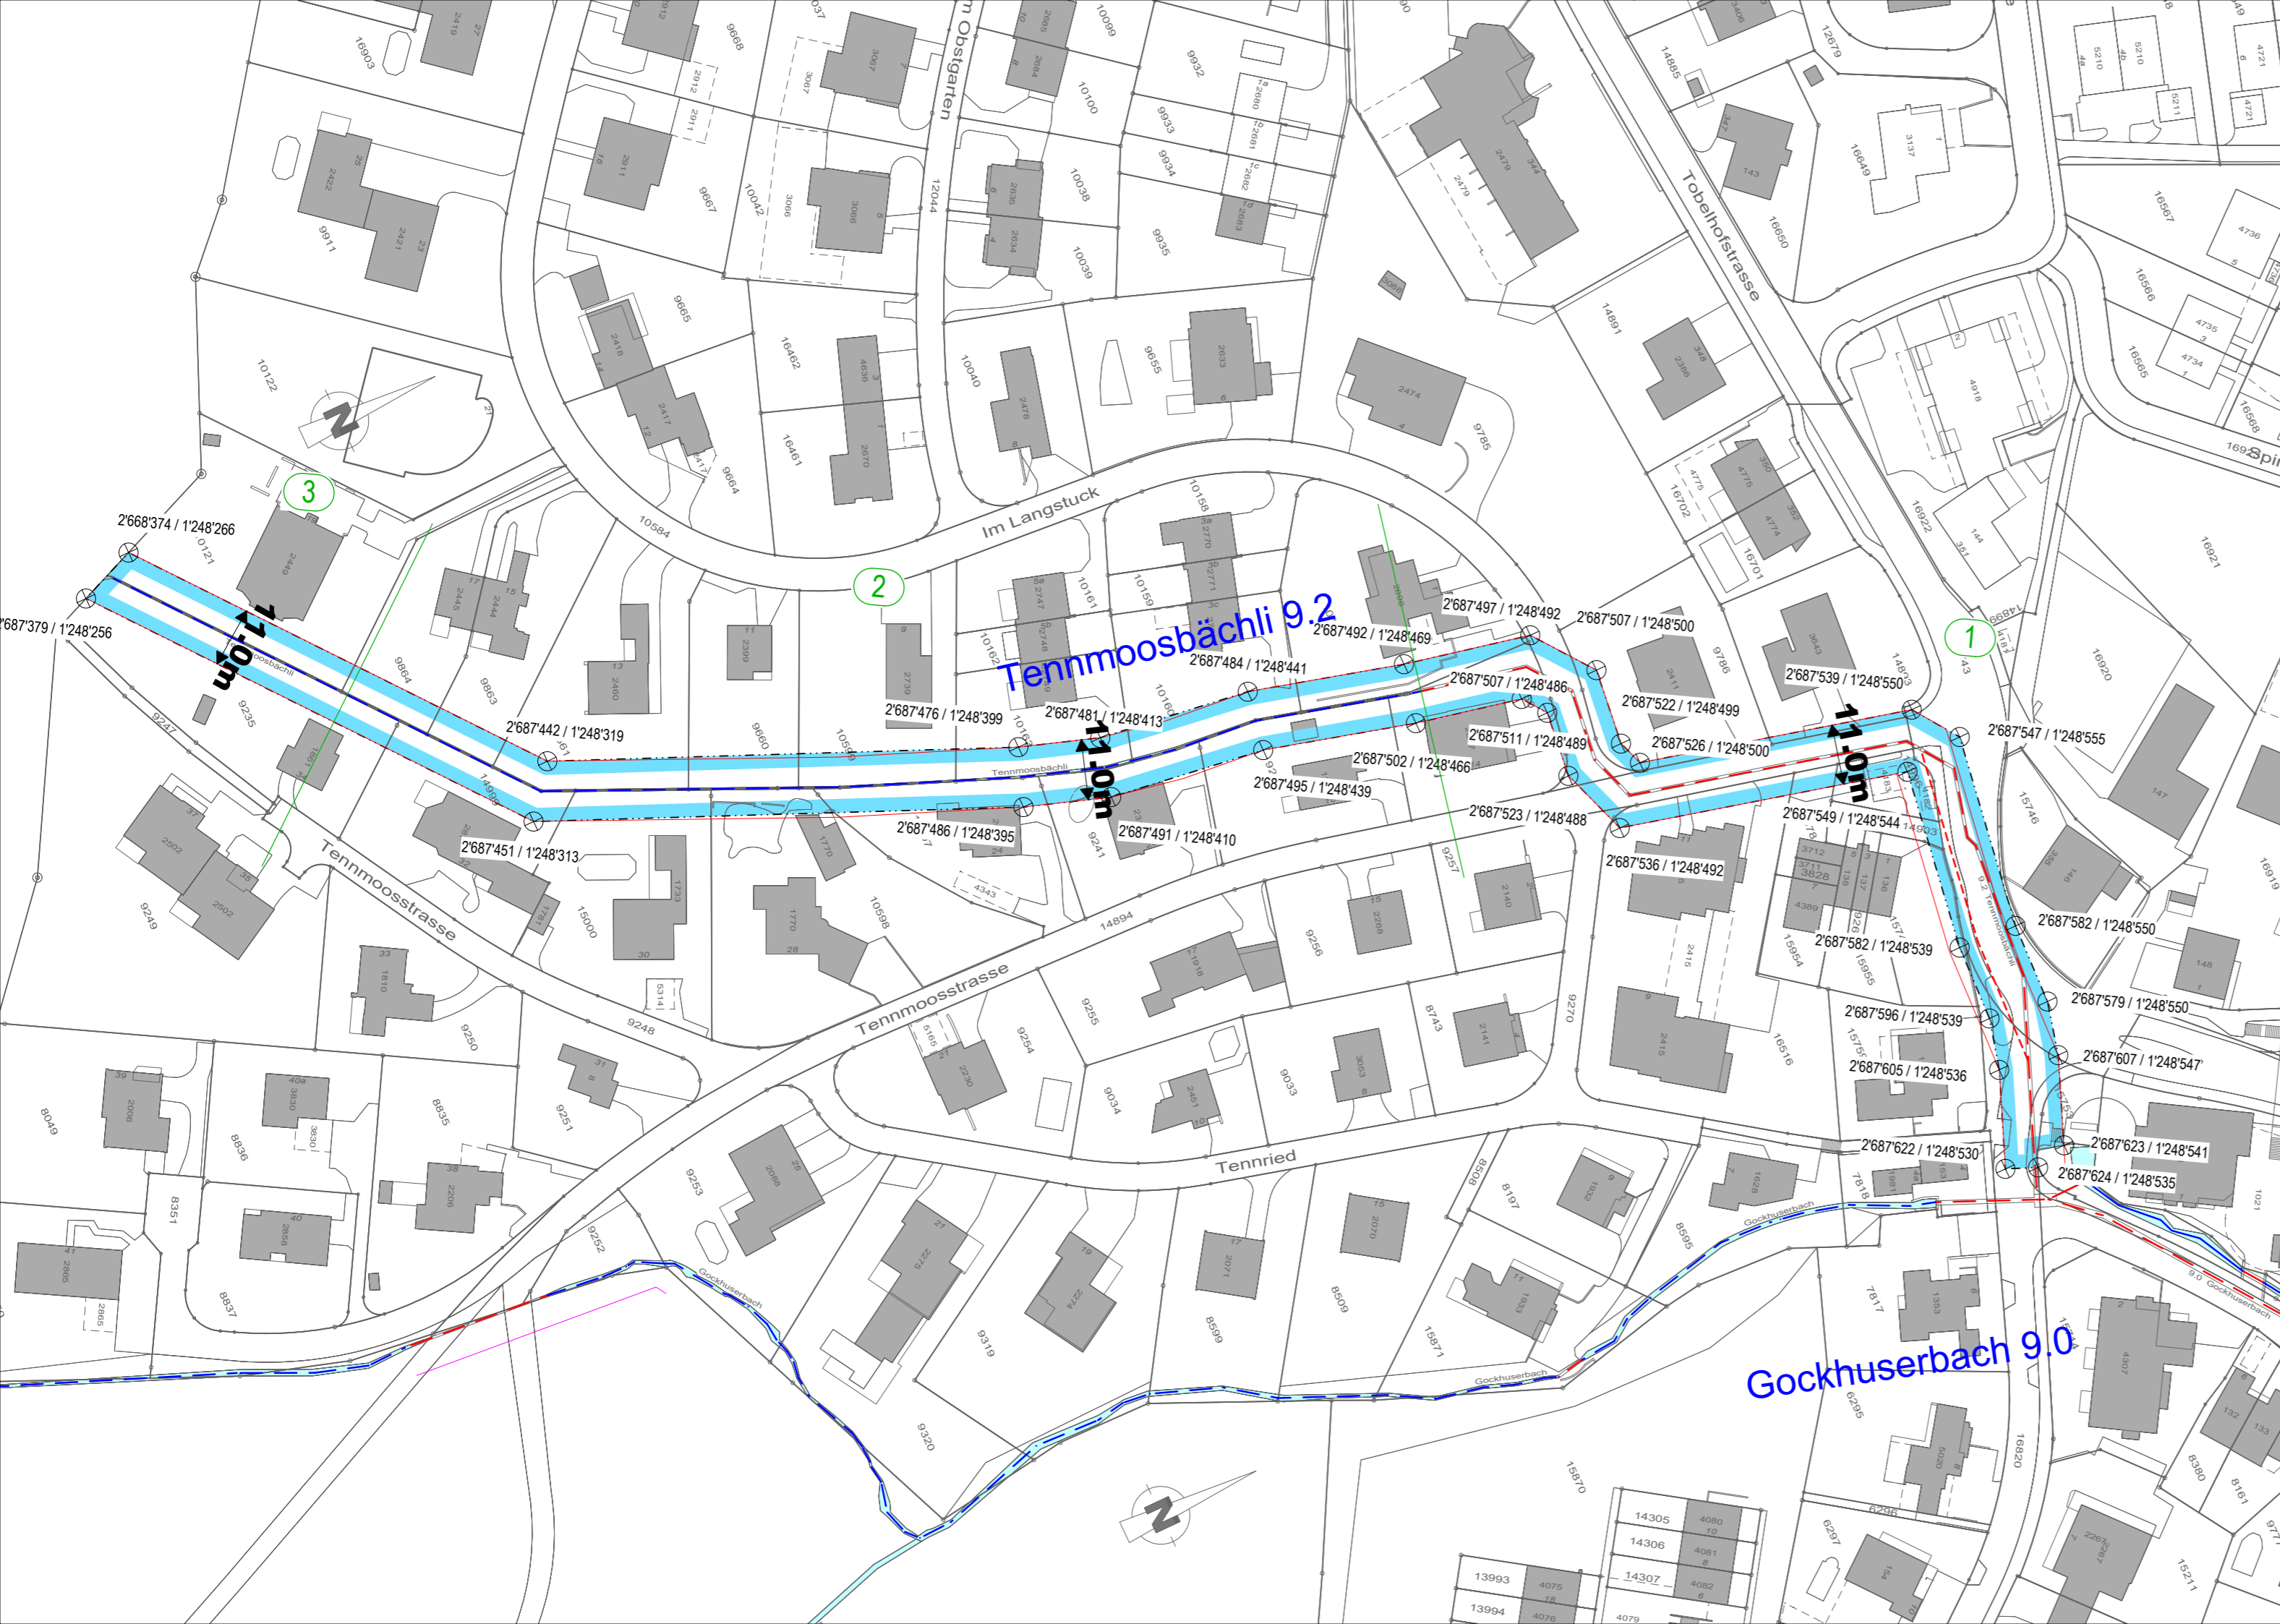

EBP EBP Schweiz AG
Mühlebachstrasse 11
8032 Zürich



AWEL Amt für
Abfall, Wasser, Energie und Luft
Walcheplatz 2, 8090 Zürich