

# Stadt Dübendorf

Geerenbach,  
öffentliches Gewässer Nr. 10.0

Gewässerraum-Festlegung nach Art. 41a GSchV  
und § 15 HWSchV

1 : 1000

**öffentliche Auflage**

## Legende



Gewässerraum



Koordinatenpunkte

2'687'456 / 1'251'932



Minimaler Gewässerraum gemäss Art. 41a bzw. Art. 41b GSchV



Festgesetzter Gewässerraum



offen/eingedolt mit eigener Parzelle




offen/eingedolt ohne eigene Parzelle

Geerenbach

Bachname

10.0

Bachnummer

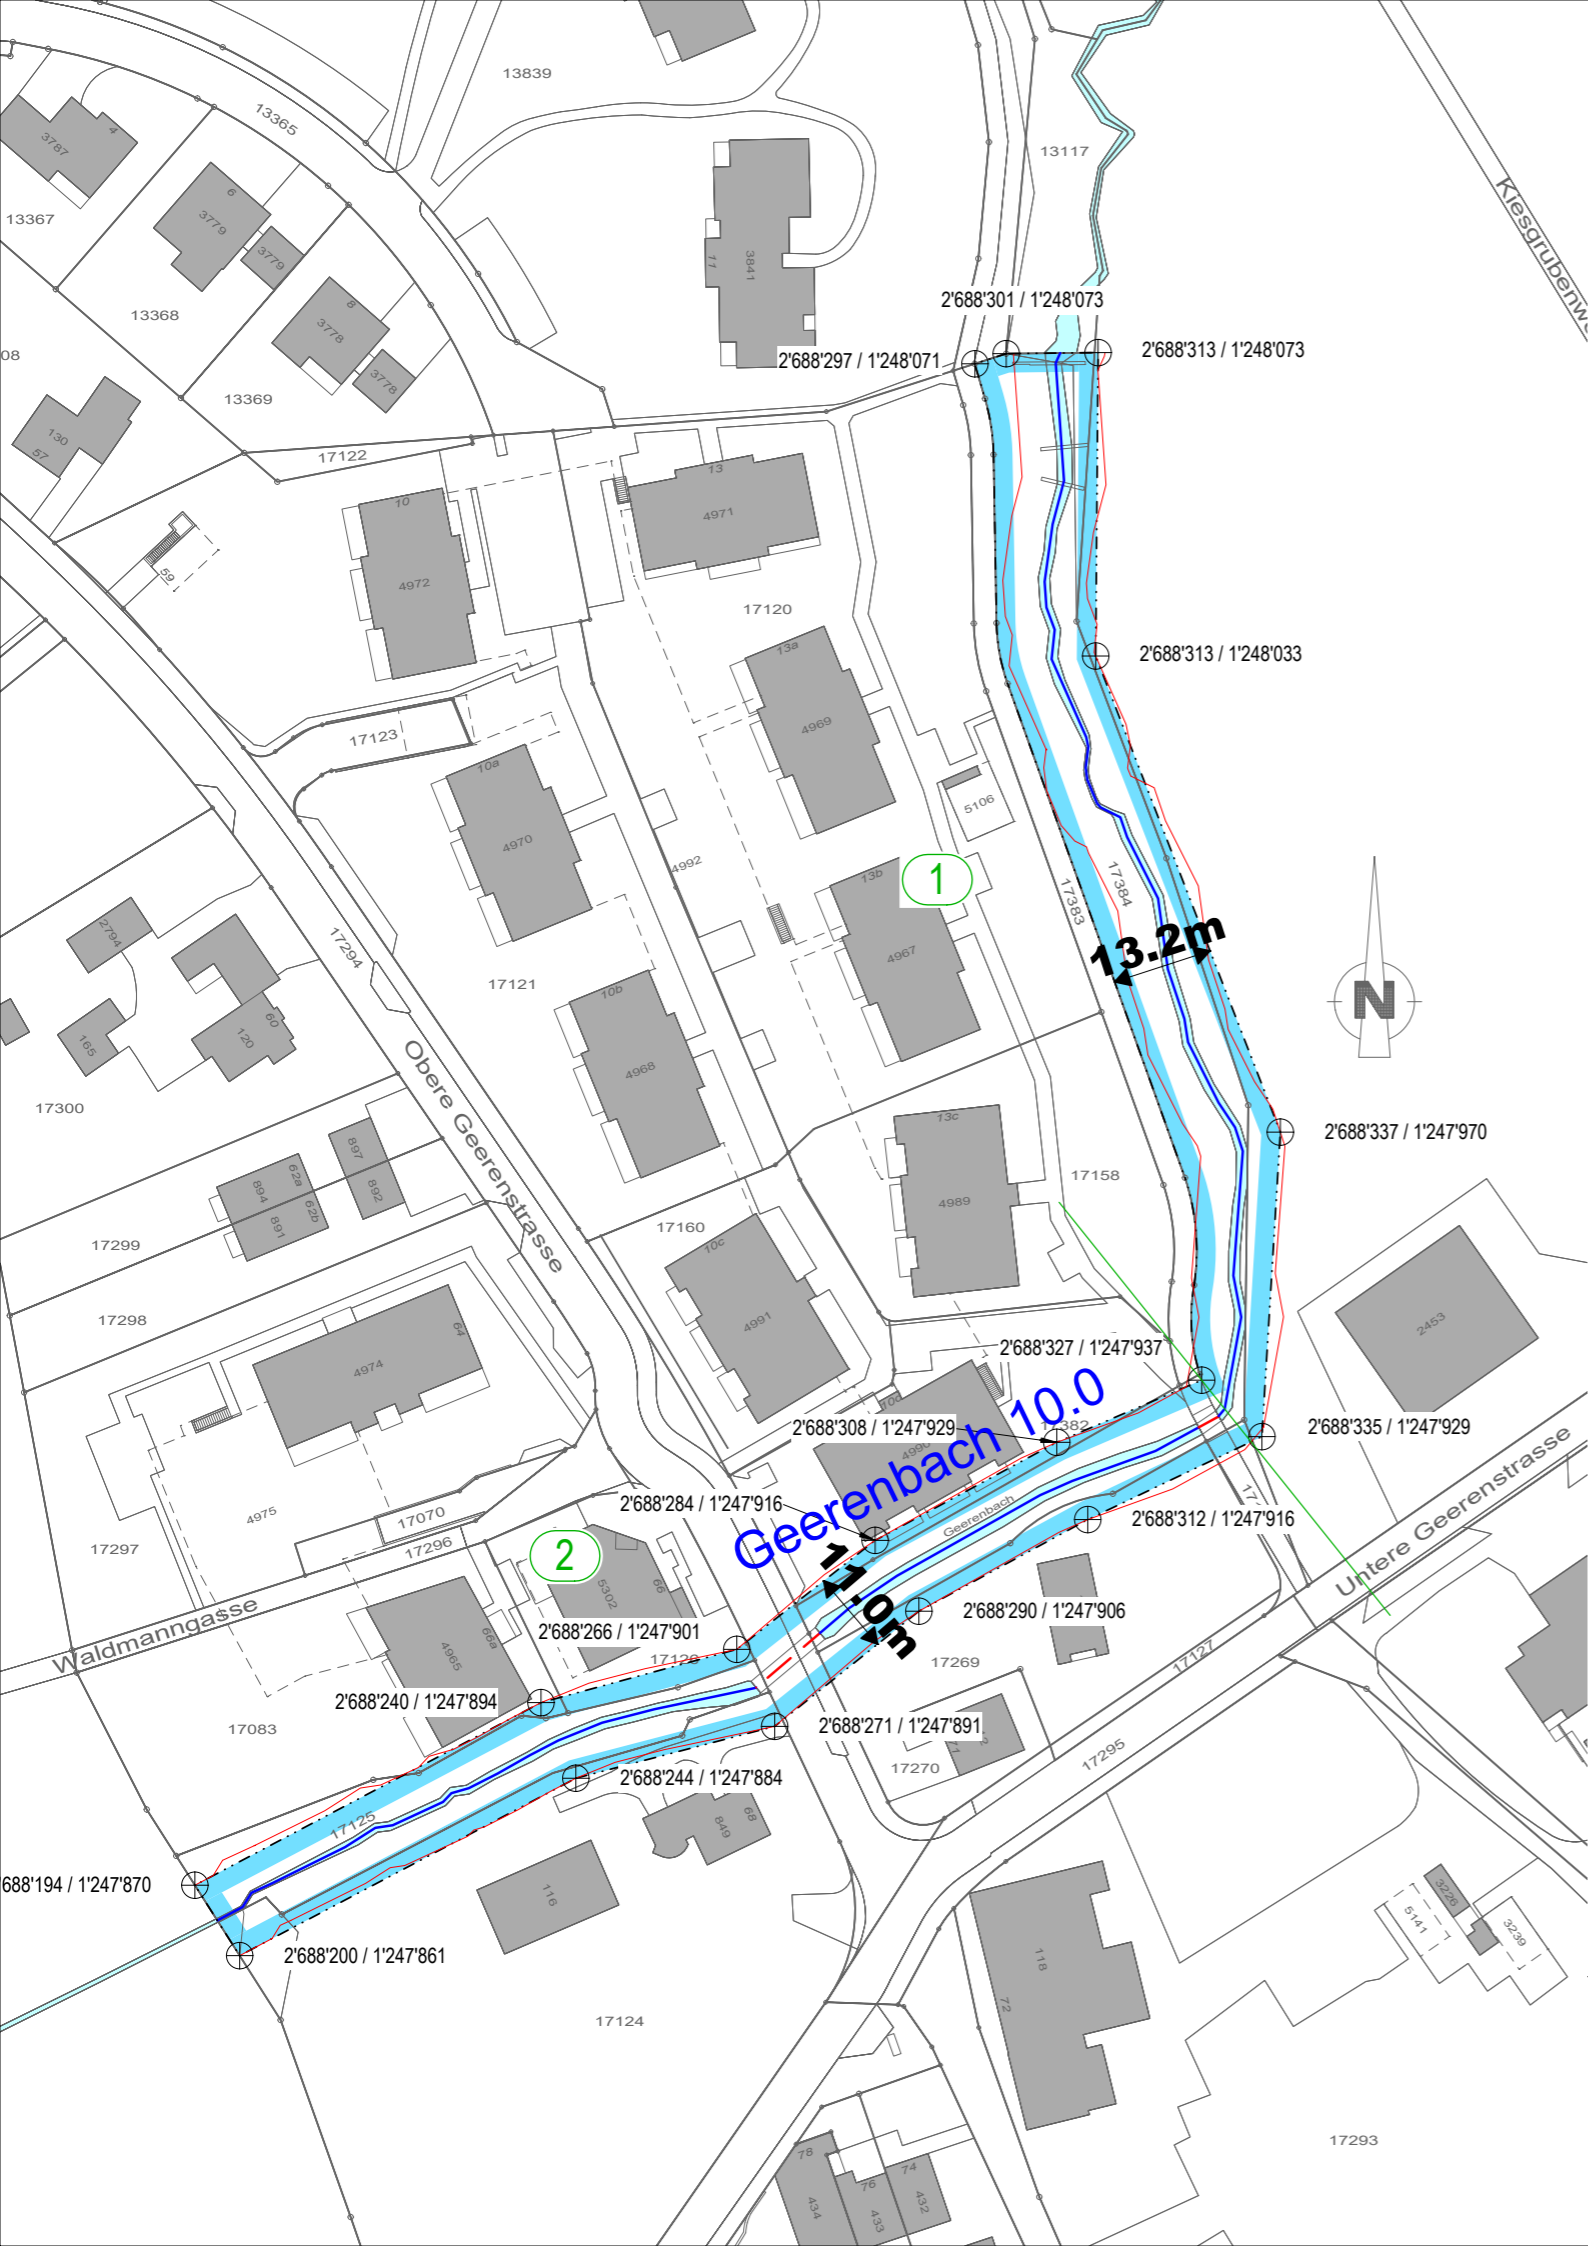

EBP Schweiz AG  
Mühlebachstrasse 11  
8032 Zürich



Kanton Zürich  
Baudirektion

AWEL Amt für  
Abfall, Wasser, Energie und Luft  
Walcheplatz 2, 8090 Zürich